
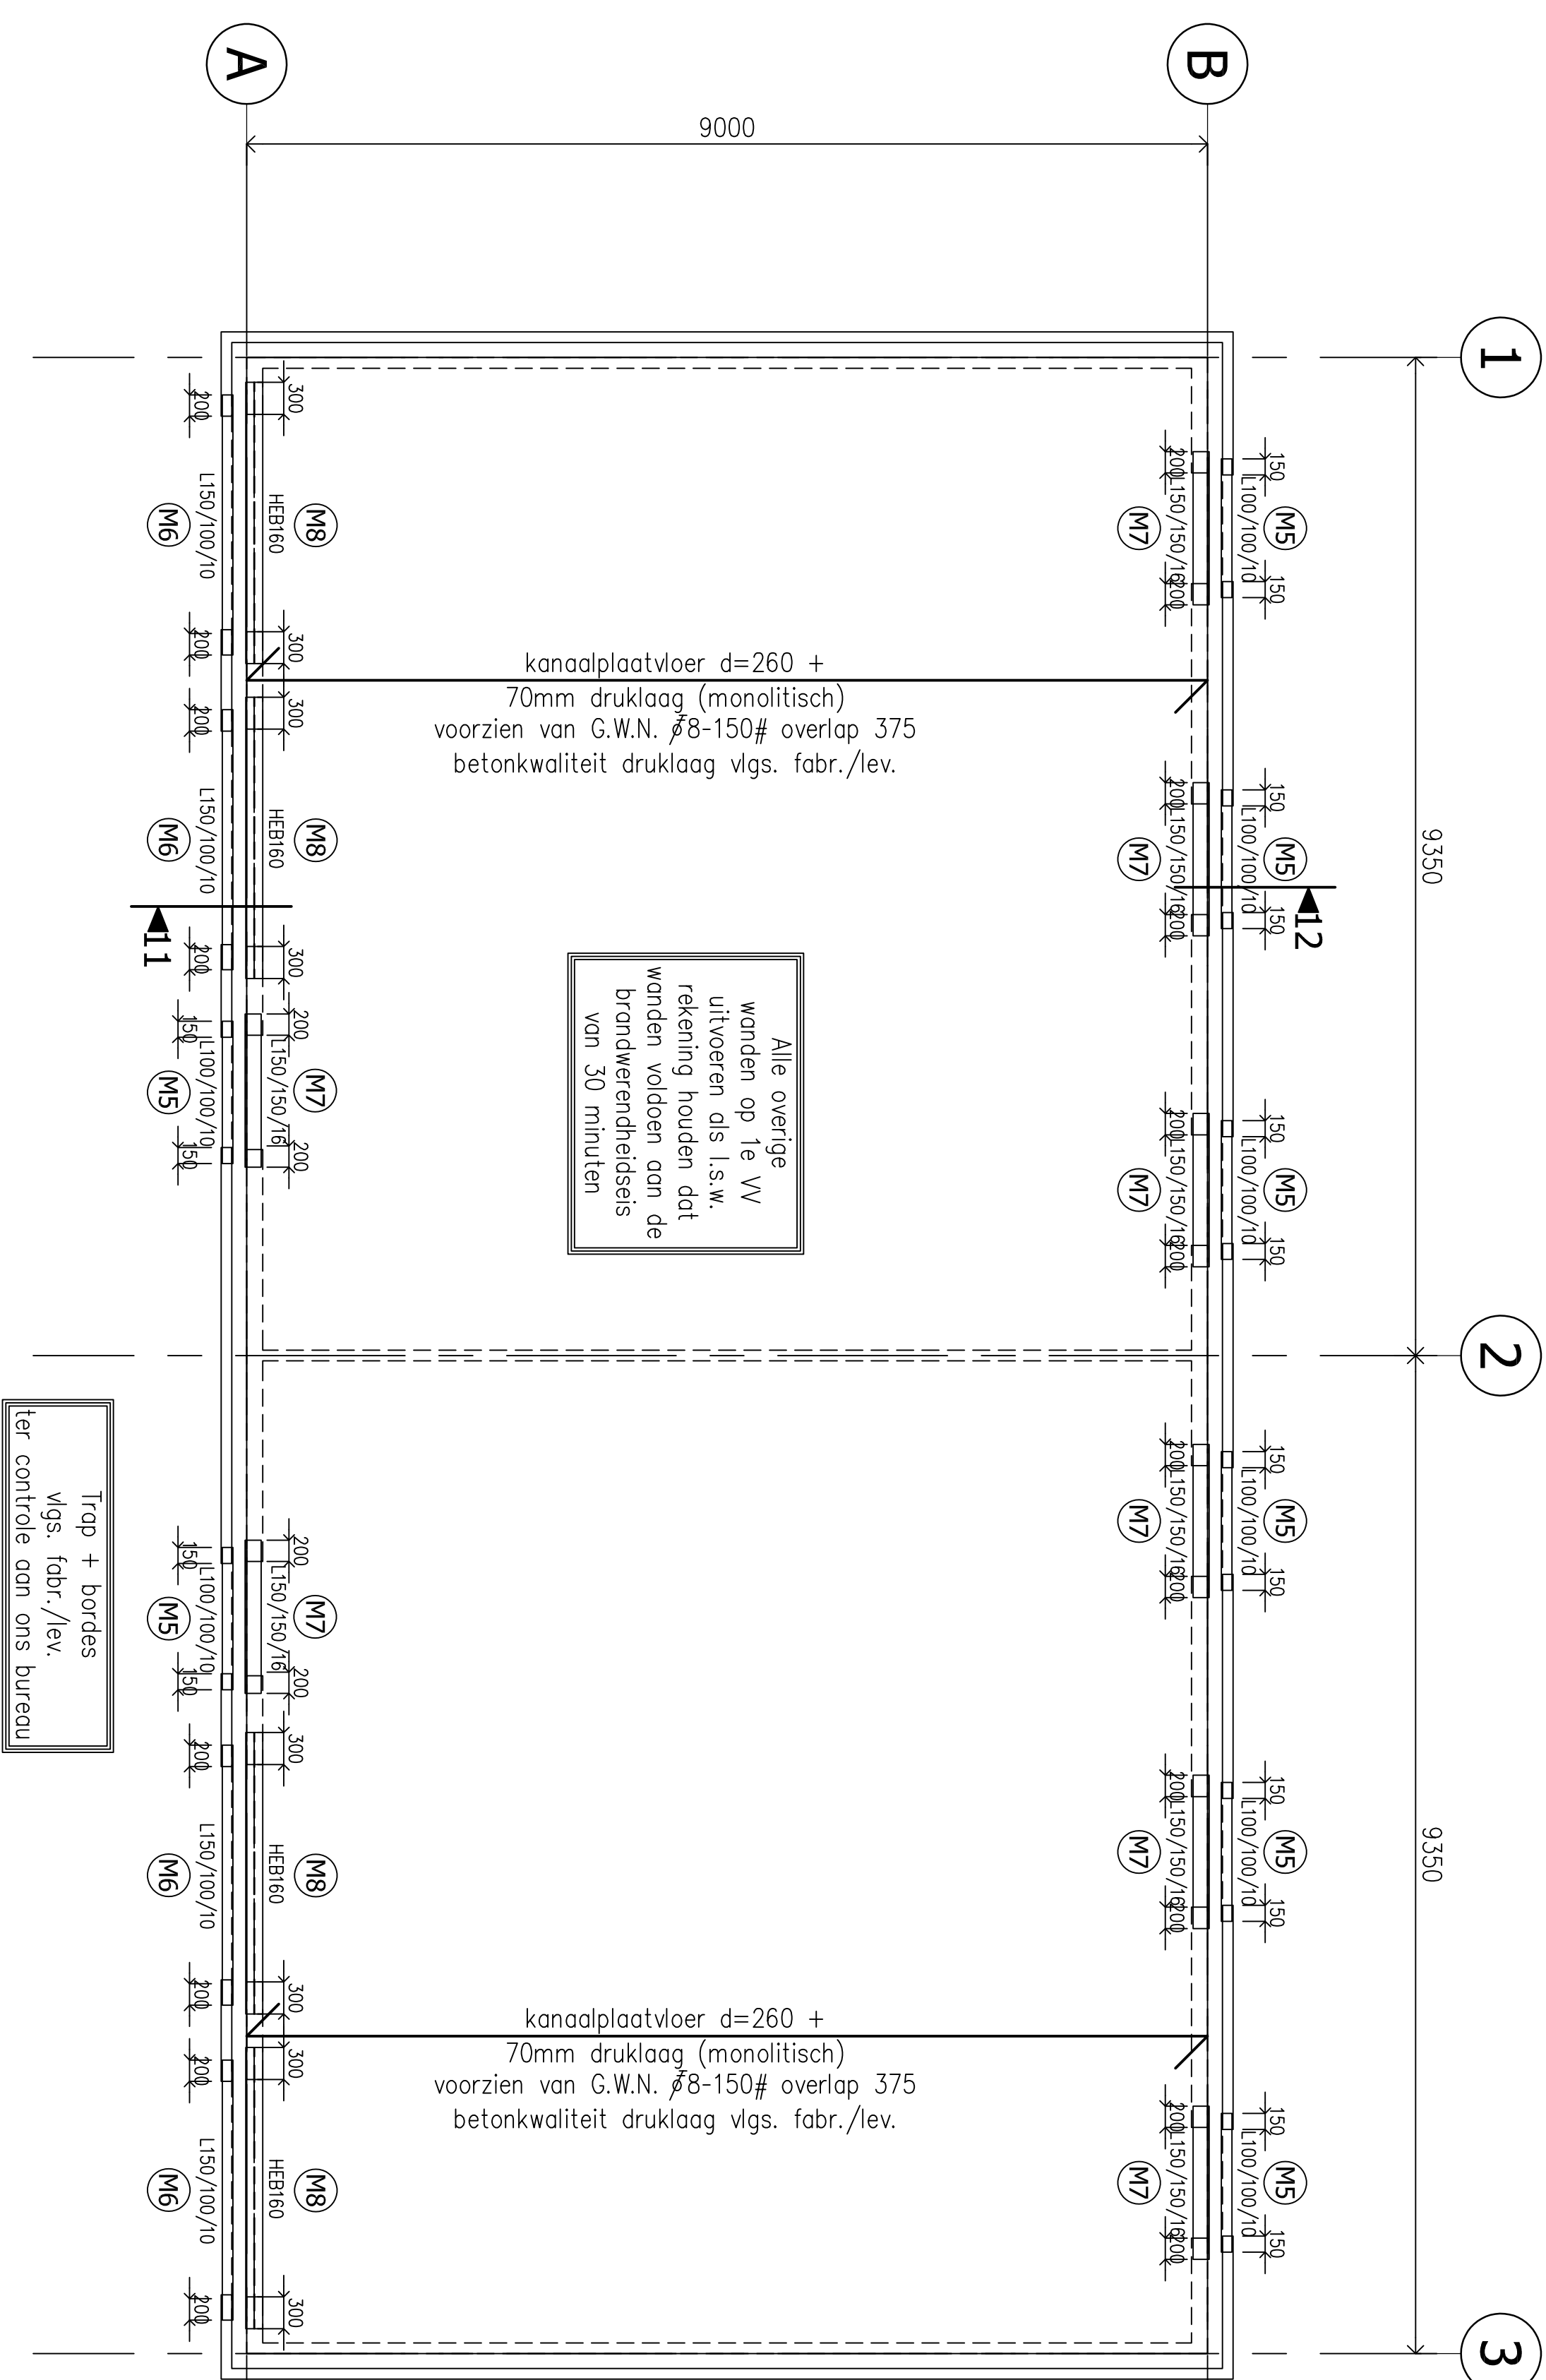


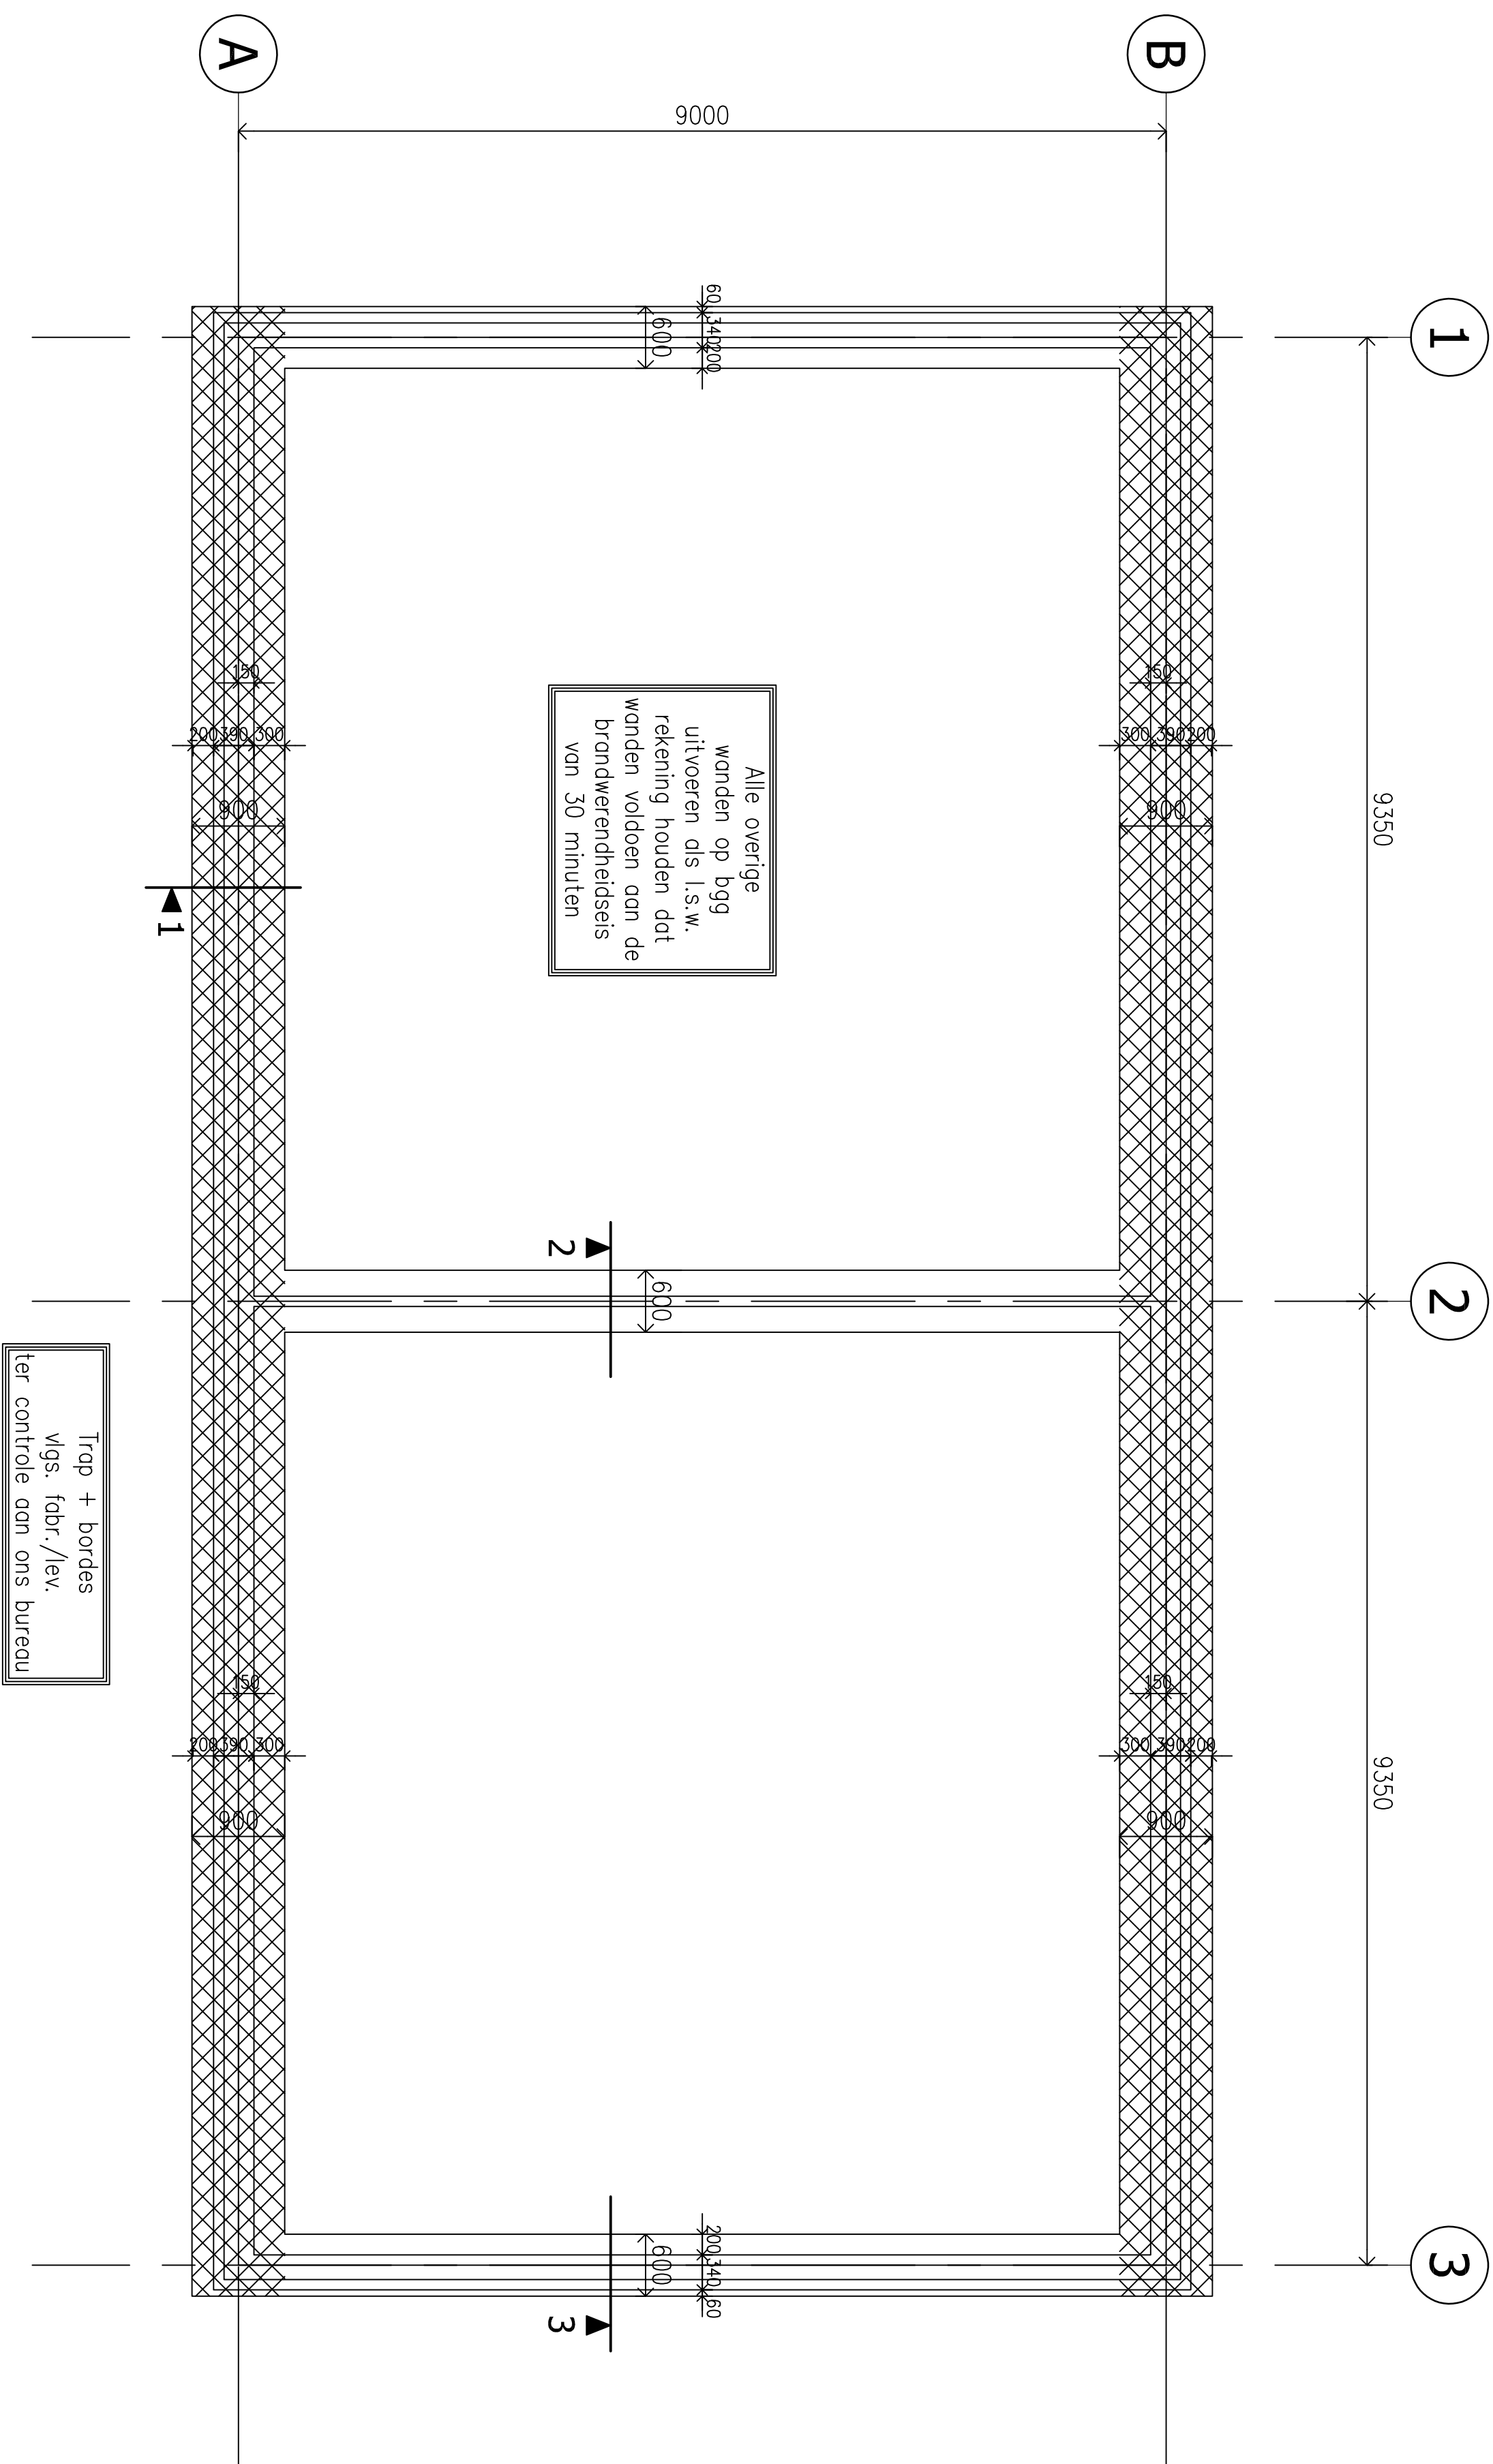

## FUNDERING




- Fundering garanderen op vaste grondslag op grondvoetboring, vorstvrij.
- E.a. in overleg met bouw- en woningbouw en aan de hand van sonderingen.
- Mogelijk grondvoetboring noodzakelijk, minimaal benodigde ontgravingstijdswaas en uitvoering grondvoetboring in het werk te bepalen.
- Bij toepassing van grondvoetboring conform staand minimaal 5 N/mm<sup>2</sup>.
- Onder getalve fundering bouwafte toepassen.

- Binnerwanden:
- mortelkwaliteit M10

- d = 100 Kalkzandsteen Cs12
- d = 150 Kalkzandsteen Cs12

## WAPENING

= onder- en bovenwarpeling # $\phi$  8-150, overlap 375mm.

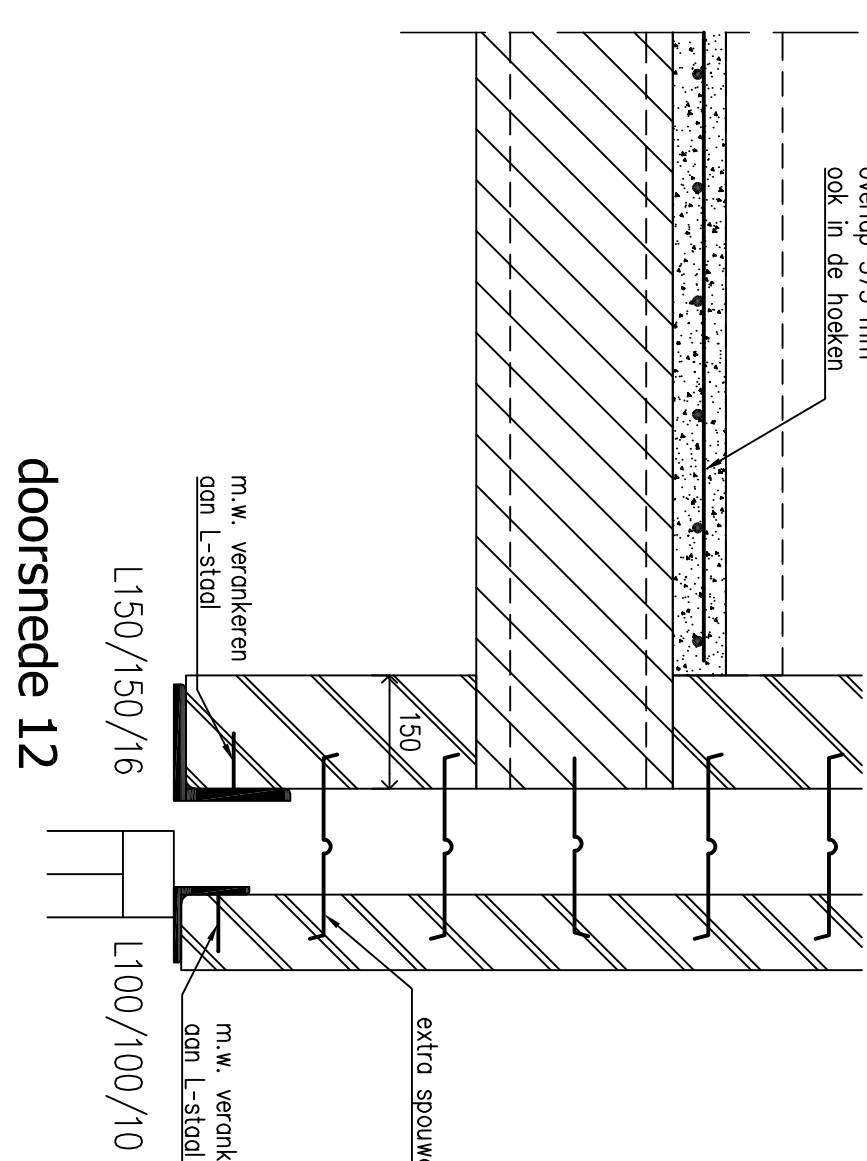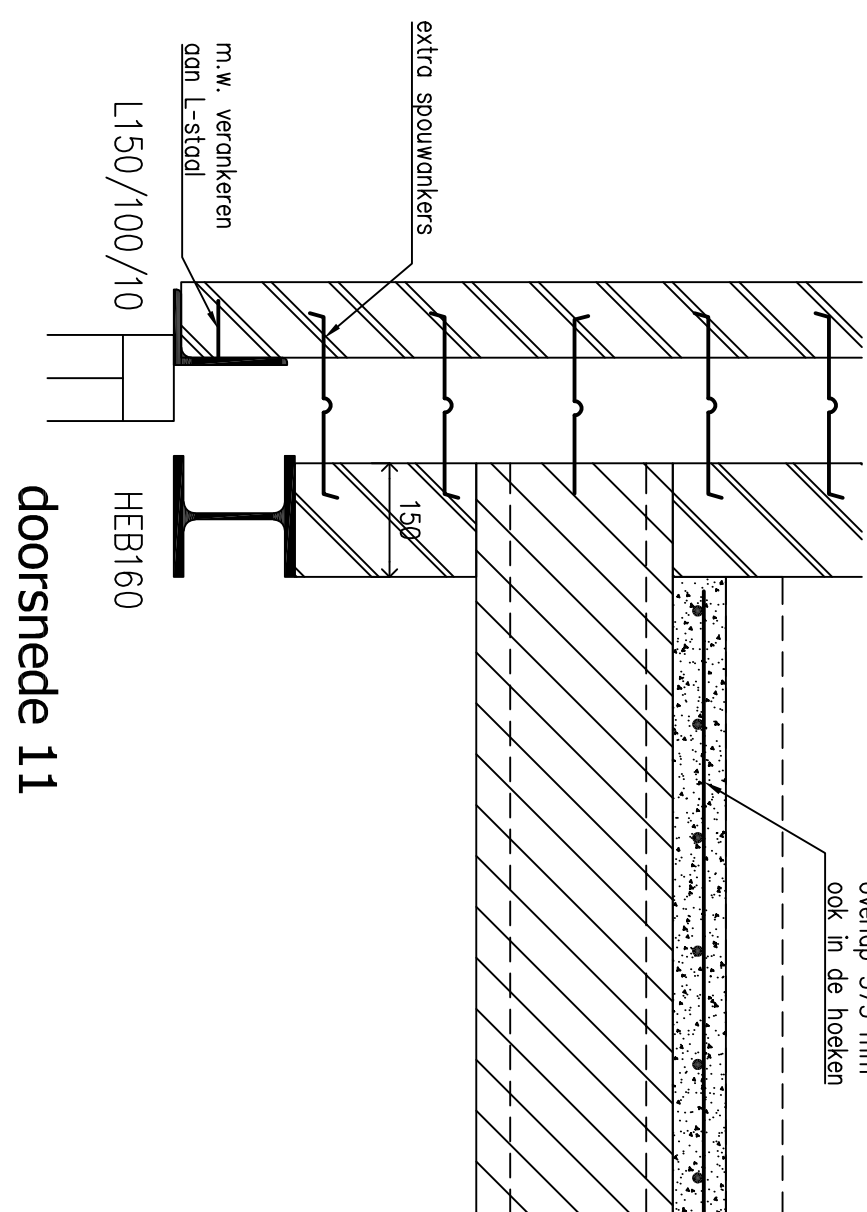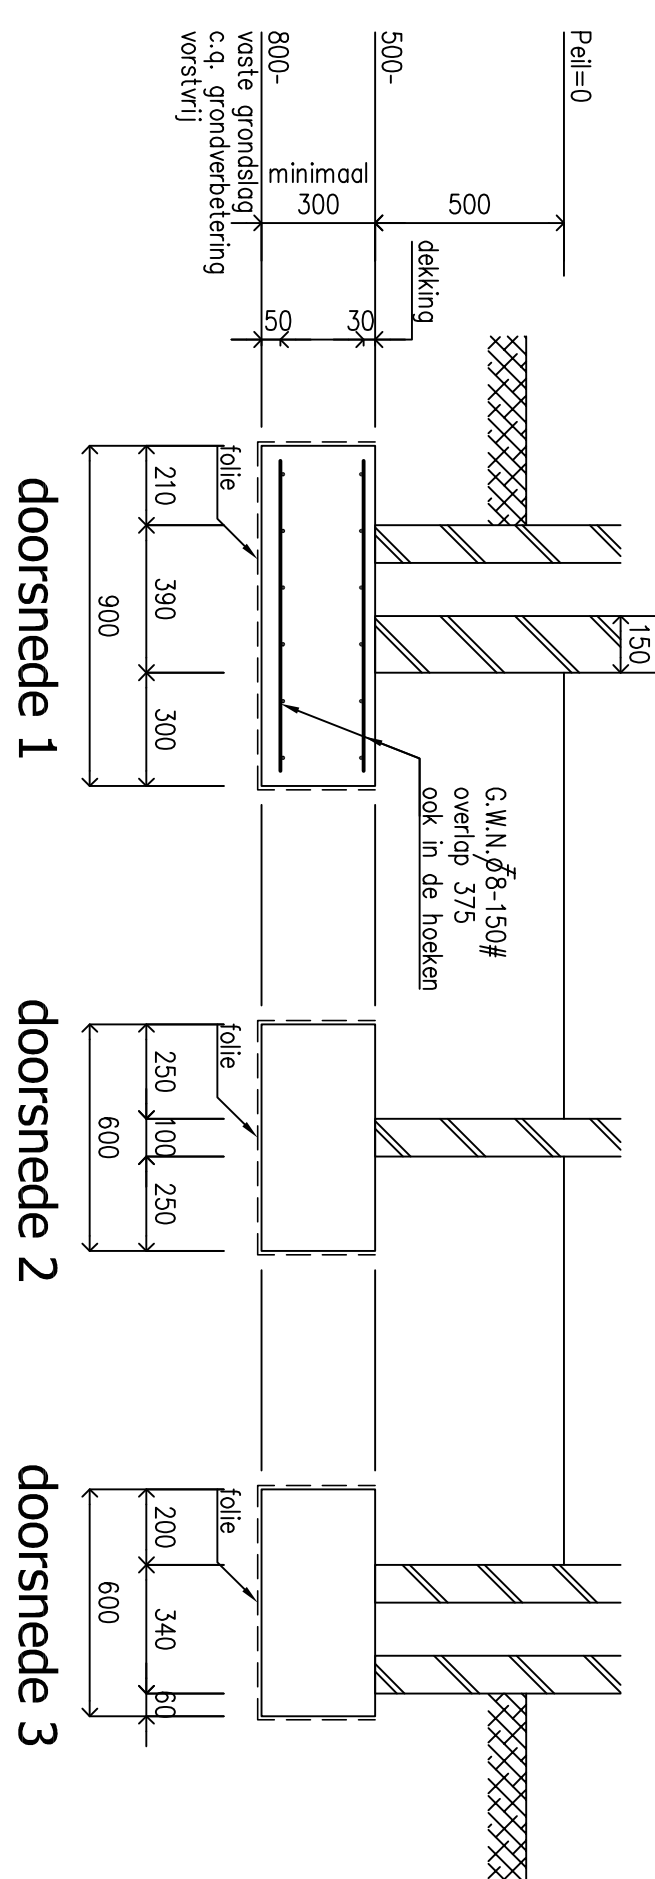

VERDIEPINGSVLOER

**VERDIEPINGSVLOER**  
kornolpplaatvoer d=260 + 70mm druklaag (monolietisch)  
worden van G.W.N. 8-150# overlap 375

- |                            |                        |
|----------------------------|------------------------|
| Mikrotest:                 |                        |
| Klassieke bestelling:      | XCI                    |
|                            | 60 KN/m <sup>2</sup>   |
| Variante bij bestelling:   | 1,75 KN/m <sup>2</sup> |
| Lieve schiedingsvariëteit: | 1,20 KN/m <sup>2</sup> |

**Binnenwänden**

- d = 100 Kalkandsteen G12
- d = 150 Kalkandsteen G12

## LEGENDA

-  - filiaal op vlechtvlak; volgens bord lijn- en puntteken op vlechtvlak  
 - rolgang + 2 lipen midter  
 - stallel breed 200mm, opgelopen (terzijl anders aangegeven)  
 - Perlele bredeborst niet vloedopgang (terzijl anders aangegeven)  
 - stallen breed niet vloedopgang (terzijl anders aangegeven)  
 - verstevkte strook in vlechtvlak, volgens vlechtvlaklijn (terzijl anders aangegeven)

**GEGEVENS STAALCONSTRUCTIES:**

|                                 |                                                       |                             |              |                                         |
|---------------------------------|-------------------------------------------------------|-----------------------------|--------------|-----------------------------------------|
| Staatkwiteit:                   | 2325JR                                                | (terzij anders aangegeven)  | Stedspoc:    | wijzen CIR aanbeveling 24,              |
| Bouwkwaliteit:                  | 8,8                                                   | (terzij anders aangegeven)  |              | keuze van eenrichtingsdomein mofde,     |
| Arbeidsomvate:                  | 4,6                                                   | (terzij anders aangegeven)  | Stedeklasse: | keuze van de dufte van m. (23/25),      |
| Levensduur:                     | zie constructieovereenkomst/decadebouw                |                             | Moort:       | soort, type en verwerking vps. dafknot, |
| Beveiliging staal vpsen bestek: | Stalen lachten (p.v. buitelucht thermisch verzinken). |                             |              |                                         |
| Stalen lachten:                 | 200 millimeter ophangen                               | (terzij anders aangegeven). |              |                                         |

## GEGEVENS METSELWERKCONSTRUCTIES

Genormaliseerde druksterkte conform EUROCODE 6:  
Druksterkte model minimaal: 7,5 N/mm<sup>2</sup>

Druksterkte lijnwerk minimaal: 12.5 N/mm<sup>2</sup>  
Gewonden: CS12: Dijkstra

Klinkers: CS20; Gemak  
Hoge druk: CS28; Alle s

Van toepassing: CS12; (tenzi)

Alle dargelegten Hinweise sind zusätzlich in

GEGEVENS BETONCONSTRUCTIES:

**Betonkwaliteit:** C20/25 (tenzij anders aangegeven)

|                     |                                   |
|---------------------|-----------------------------------|
| Milieuklasse:       | XC2                               |
| Veranderingsfactor: | 47x staaflijmeter (toenji andere) |

**Betondekking:** 35mm, onder / 30mm, boven (tenzij anders aangegeven)

---

## OPMERKING

## OPMERKING

- • • • •

|   |   |                                                                                 |
|---|---|---------------------------------------------------------------------------------|
| <p><b>Verkeens Advies</b><br/>         Lokstraat 30<br/>         6033 SR Helvoirt<br/>         e-mail: <a href="mailto:info@verkeensadvies.nl">info@verkeensadvies.nl</a><br/>         Website: <a href="http://www.verkeensadvies.nl">www.verkeensadvies.nl</a><br/>         Telf: +31(0)95 916707<br/>         Mob: +31(0)6 53883159</p> | <p>De afgeleverde tekening(en) is/zijn niet te gebruiken voor andere dan de afgeleverde bestemming. Het is niet toegestaan de tekening(en) te kopiëren, te verspreiden of anderszins openbaar te maken. Het is niet toegestaan de tekening(en) te kopiëren, te verspreiden of anderszins openbaar te maken.</p> | <p><b>VERKEENS ADVIES</b><br/>         Adviesbureau voor Bestemmingsplannen</p> |
