



VERKENNEND BODEMONDERZOEK

**Pastoor van Basten Batenburglaan 59
Beringe**

kenmerk HMB B.V.: 24214902A

LEVEN EN WERKEN MET LAND EN WATER



ASBEST
INVENTARISATIE



BODEMONDERZOEK/
BODEMSANERING



BODEMENERGIE
SYSTEMEN



MECHANISCHE
GRONDBORINGEN

VERKENNEND BODEMONDERZOEK

Pastoor van Basten Batenburglaan 59 Beringe

kenmerk HMB B.V.: 24214902A



opdrachtgever: Bureau Leefomgeving B.V. te Venray

datum rapport: 23 februari 2024

kenmerk: 24214902A

status: Definitief

uitgevoerd door: HMB B.V.

projectleider: [REDACTED]

rapporteur: [REDACTED]

autorisatie: [REDACTED]



INHOUDSOPGAVE

1	INLEIDING.....	4
2	VOORONDERZOEK.....	5
2.1	Werkwijze	5
2.2	Resultaten vooronderzoek	5
2.2.1	Onderzoekslocatie	5
2.2.2	Omgeving.....	6
2.3	Hypothese en onderzoeksopzet	7
3	VERKENNEND BODEMONDERZOEK	9
3.1	Uitvoering veldonderzoek	9
3.2	Resultaten veldonderzoek.....	9
3.3	Laboratoriumonderzoek.....	10
3.4	Analyseresultaten	10
4	SAMENVATTING, CONCLUSIES EN AANBEVELINGEN	12
4.1	Samenvatting	12
4.1	Conclusies	12
4.2	Aanbevelingen	12

BIJLAGEN

- 1 | Foto's
- 2 | Boorprofielen met legenda en verklaring onafhankelijkheid uitvoering veldwerk
- 3 | Analysecertificaten
- 4 | Toetsing analyseresultaten
- 5 | Achtergrondinformatie
- 6 | Uittreksel kadastrale kaart en situatietekening

1 INLEIDING

In opdracht van Bureau Leefomgeving B.V. te Venray is door HMB B.V. in februari 2024 een verkennend bodemonderzoek uitgevoerd. De onderzoekslocatie bevindt zich aan de Pastoor van Basten Batenburglaan 59 – het terrein (tuin) ten noordoosten van de woningen aan de Pastoor van Basten Batenburglaan 57 en 57a – te Beringe.

Aanleiding

Aanleiding tot het uitvoeren van het onderzoek is de voorgenomen aanvraag van een omgevingsvergunning voor de bouw van een woning.

Doelstelling

Het algemene doel van het onderzoek is het vaststellen van de actuele milieuhygiënische kwaliteit van de bodem.

Indeling rapport

In de rapportage worden de resultaten van het onderzoek uitgewerkt. Het rapport sluit af met een samenvatting met conclusies en aanbevelingen.

Verantwoording

Dit onderzoek is uitgevoerd met de grootst mogelijke nauwkeurigheid en conform de daarvoor opgestelde normen en richtlijnen¹. Desondanks dient opgemerkt te worden dat een bodemonderzoek slechts bestaat uit een steekproef, waarbij een relatief gering aantal boringen en analyses uitgevoerd wordt. Het kan niet geheel uitgesloten worden dat op de locatie een verontreiniging aanwezig is, die bij dit onderzoek niet aangetroffen is.

Het onderzoek is, voor zover van toepassing, onder certificaat (**KWALIBO**) uitgevoerd, maar een bodemonderzoek is geen partijkeuring. Door derden kan, ongeacht de resultaten van dit bodemonderzoek, een keuring van een af te voeren partij (grond of verhardingsmaterialen) verlangd worden.

Tenslotte wordt opgemerkt dat HMB B.V. geen financieel of zakelijk belang heeft bij de kwaliteit van de onderzochte locatie.

¹ De gebruikte normen en richtlijnen zijn in de navolgende hoofdstukken weergegeven

2 VOORONDERZOEK

2.1 Werkwijze

Het doel van het vooronderzoek is inzicht krijgen in de mogelijke aanwezigheid van verontreinigingen op de onderzoekslocatie. Het vooronderzoek is uitgevoerd volgens de **NEN 5725**², aanleiding A³.

Het vooronderzoek heeft betrekking op de onderzoekslocatie en de omgeving. De volgende bronnen zijn geraadpleegd:

- het Kadaster;
- de opdrachtgever;
- de gemeente Peel en Maas;
- het internet (onder andere Topotijdreis.nl, Atlas Limburg, Street smart en Slagboom en Peeters luchtfotografie);
- de Grondwaterkaart van Nederland, de Bodemkaart van Nederland en/of het DINOloket.

Voorafgaand aan de uitvoering van het bodemonderzoek zijn de onderzoekslocatie en de omgeving geïnspecteerd.

2.2 Resultaten vooronderzoek

2.2.1 Onderzoekslocatie

Topografische en algemene gegevens

Enkele (topografische) gegevens van de onderzoekslocatie zijn weergegeven in tabel 1.

Tabel 1 Topografische en algemene gegevens locatie

Algemeen	
Adres onderzoekslocatie	Pastoor van Basten Batenburglaan 59 Beringe
Gemeente	Peel en Maas
Kadastrale aanduiding	Gemeente Helden, sectie H, perceel 2304
Artikel 55	Ten aanzien van dit perceel zijn geen aantekeningen in het kader van het artikel 55 Wet bodembescherming opgenomen. Dit houdt in dat bij het Kadaster geen bodeminformatie geregistreerd is
Oppervlakte perceel	1.594 m ²
Oppervlakte onderzoekslocatie	Circa 700 m ²
X-coördinaat	194.396
Y-coördinaat	371.898

Huidig gebruik

De onderzoekslocatie betreft het terreindeel ten noordoosten van de woningen aan de Pastoor van Basten Batenburglaan 57 en 57A. Het terrein is momenteel in gebruik als tuin en is geheel onverhard. Op het noord(west)elijke deel van de onderzoekslocatie bevindt zich een vijver.

Tijdens de visuele inspectie van de locatie zijn geen bodembedreigende activiteiten aangetroffen. In bijlage 6 is een situatietekening opgenomen.

² NEN 5725, Bodem. Strategie voor het uitvoeren van milieuhygiënisch vooronderzoek, Delft 2017

³ De (verplicht) te onderzoeken aspecten worden in de NEN 5725 afhankelijk gesteld van de aanleiding van het onderzoek. Aanleiding A is als volgt geformuleerd: opstellen hypothese over de bodemkwaliteit ten behoeve van uit te voeren bodemonderzoek

Historisch gebruik

De locatie heeft van oorsprong een agrarische functie. Vanaf de jaren negentig van de vorige eeuw is gestart met de aanleg van de nieuwe woonwijk 'Beringerhoek' waarin de onderzoekslocatie is gelegen. De woningen aan de Pastoor Basten Batenburglaan 57 en 57a zijn omstreeks 1998 gebouwd. Gelijktijdig is de tuin aangelegd en is de agrarische functie vervallen. Voor zover bekend hebben er na 1998 geen noemenswaardige veranderingen meer plaatsgevonden.

Van de locatie zijn geen bodembedreigende activiteiten (zoals tanks, bestrijdingsmiddelen- of olieopslagen) bekend.

Bodeminformatie

Van de locatie is geen bodeminformatie (bijvoorbeeld een voorgaand bodemonderzoek of een bodemsanering) bekend.

Toekomstig gebruik

Het voornemen is ter plaatse van de onderzoekslocatie nieuwbouw van een woning te realiseren.

Asbest

Om vast te stellen of de bodem van de locatie op voorhand verdacht is op aanwezigheid van asbest, zijn de volgende acties uitgevoerd:

- globale inspectie van de locatie (maaiveld en gebouwen);
- bestuderen luchtfoto's;
- verzamelen informatie over ophogingen, dempingen en/of stort afval of puin.

De genoemde werkzaamheden hebben niet geleid tot de hypothese 'asbestverdachte locatie'.

2.2.2 Omgeving

Definiëring omgeving

De omgeving wordt gedefinieerd als de onderzoekslocatie en de directe omgeving tot een afstand van maximaal 25 meter. In tabel 2 zijn de adressen (voor zover bekend) en/of een omschrijving van het gebruik ter plaatse weergegeven.

Tabel 2 Omliggende percelen

Windrichting	Adres	Gebruik
Noorden	Pastoor Van Basten Batenburglaan 61	Woning
Westen	Kanaalstraat 25 t/m 29	Tuin
Oosten	Pastoor van Basten Batenburglaan	Openbare weg met aan overzijde akkerland
Zuiden	Past. Van Basten Batenburglaan 57-57A	Woning

Gebruik

De onderzoekslocatie is gelegen in een omgeving welke te karakteriseren is als een woongebied. Voor zover bekend blijft dit gebruik ongewijzigd.

Bodembedreigende activiteiten

Van de directe omgeving zijn geen relevante gegevens bekend met betrekking tot (voormalige) bodembedreigende activiteiten. Voorbeelden zijn (ondergrondse) brandstoftanks, een olie-/benzine-afscheider of calamiteiten. Expliciete bronnen van PFAS (inclusief GenX) zijn niet bekend.

Bodeminformatie

Van de omgeving is geen bodeminformatie (bijvoorbeeld een voorgaand bodemonderzoek of een bodemsanering) bekend.

Bodemopbouw en geohydrologie

De locatie ligt globaal op 35 m+NAP.

Voor het bepalen van de bodemopbouw en geohydrologische situatie zijn gegevens uit de Grondwaterkaart van Nederland geraadpleegd en/of het DINOloket geïnterpreteerd en verwerkt. In tabel 3 is de geohydrologische indeling van de bodem tot 100 m-mv schematisch weergegeven.

Tabel 3 Bodemopbouw en geohydrologische situatie

Formatie	Diepte (m-mv)	Samenstelling
Formatie van Boxtel	0 – 9	Midden en fijn zand, met weinig zandige klei en grof zand en een spoor klei, veen en grind
Formatie van Beegden	9 – 20	Grof zand, grind en midden zand, met weinig zandige klei en fijn zand, een spoor klei en kans op stenen, keien en blokken
Formatie van Breda	20 – >100	Midden en fijn zand en kleiig zand, met weinig grof zand en glauconietzand en een spoor klei, bruinkool, grind en schelpen

Het freatisch grondwater bevindt zich naar verwachting op circa 3,5 m-mv.

Op basis van het isohypsenpatroon van de grondwaterkaart wordt aangenomen dat de stromingsrichting van het freatisch grondwater zuidoostelijk gericht is.

Achtergrondgehalten

De regio Limburg-Noord, waaronder de gemeente Peel en Maas, beschikt over een (regionale) bodemkwaliteitskaart. De locatie is gelegen binnen de bodemfunctie 'wonen'. Ter plaatse van de onderzoekslocatie wordt de boven- en de ondergrond - volgens de ontgravingskaarten - ingedeeld in de ontgravingskwaliteit 'landbouw/natuur'.

2.3 Hypothese en onderzoeksopzet

Op basis van het vooronderzoek blijkt dat er geen historische en actuele (potentieel) bodembedreigende activiteiten op de locatie bekend zijn. De gestelde hypothese luidt daarmee 'onverdachte locatie'.

Het verkennend bodemonderzoek wordt uitgevoerd conform de **NEN 5740**⁴.

Het algemene doel van verkennend bodemonderzoek is het vaststellen van de actuele milieuhygiënische kwaliteit van de bodem. Volgens de NEN 5740 is de doelstelling het aantonen dat de grond en het grondwater relatief onbelast zijn.

In tabel 4 zijn de gehanteerde onderzoeksstrategie (NEN 5740) en de daarop gebaseerde veld- en laboratoriumwerkzaamheden schematisch weergegeven.

⁴ NEN 5740, Bodem. Strategie voor het uitvoeren van verkennend bodemonderzoek, oktober 2023

Tabel 4 Onderzoeksstrategie en veld- en laboratoriumonderzoek

Onderzoekslocatie					
Onverdachte niet-lijnvormige locatie (ONV-NL)					
Veldonderzoek			Laboratoriumonderzoek		
Aantal boringen en peilbuizen			Aantal (meng)monsters		
Boring tot 0,5 m-mv	én boring tot 2 m-mv	én boring met peilbuis	Grond		Grondwater
			Bovengrond	Ondergrond	
4	1	1	1 Standaardpakket bodem ⁵	1 Standaardpakket bodem	1 Standaardpakket grondwater ⁶

⁵ Droge stof, metalen (barium, cadmium, kobalt, koper, kwik, molybdeen, nikkel, lood en zink), minerale olie (GC), PAK (10), PCB (7) en het lutum- en organische stofgehalte

⁶ Metalen (barium, cadmium, kobalt, koper, kwik, molybdeen, nikkel, lood en zink), aromaten (BTEXN), styreen, VOCL (11), vinylchloride, 1,1 dichlooretheen, chloorpropanen (3), bromoform en minerale olie (GC)

3 VERKENNEND BODEMONDERZOEK

3.1 Uitvoering veldonderzoek

Het veldonderzoek is uitgevoerd door HMB B.V. conform de Beoordelingsrichtlijn voor de SIKB-procescertificaten voor veldwerk bij milieuhygiënisch bodemonderzoek (**BRL SIKB 2000**⁷) en de protocollen **2001**⁸ en **2002**⁹ (bijlage 1, verklaring onafhankelijkheid uitvoering veldwerk).

Op 8 februari 2024 is het veldwerk uitgevoerd als omschreven in paragraaf 2.3. De verrichte boringen en de geplaatste peilbuis zijn gecodeerd vanaf nummer 01.

Het grondwater is bemonsterd op 19 februari 2024. Gelijktijdig zijn de stand, de zuurgraad (pH), het geleidingsvermogen (ec) en de troebelheid van het grondwater bepaald.

De situering van de boorpunten is aangegeven op de situatietekening in bijlage 5. Een uitgebreide omschrijving van de onderzoeksmethodiek is opgenomen in bijlage 4.

3.2 Resultaten veldonderzoek

Bodemopbouw

In bijlage 1 is van elke boring een boorprofiel opgenomen. De globale bodemopbouw van de locatie is in tabel 5 omschreven.

Tabel 5 Globale bodemopbouw onderzoekslocatie

Traject (m-mv)	Lithologische beschrijving
0 – 1,0	Zand, matig fijn, zwak siltig, zwak humeus
1,0 – 2,5	Zand, matig fijn, zwak siltig
2,5 – 4,6	Afwisselend leem- en zandlagen

m-mv = meter minus maaiveld

Zintuiglijke waarnemingen vaste bodem

Bij de uitvoering van het veldwerk zijn geen bijzonderheden en/of bodemvreemde materialen waargenomen/aangetroffen.

Grondwaterstand, zuurgraad, geleidingsvermogen en troebelheid

In tabel 6 zijn de resultaten van de veldmetingen aan het grondwater schematisch weergegeven.

Tabel 6 Veldmetingen grondwater

Peilbuis	Datum monsternamen	Grondwaterstand (m-mv)	Zuurgraad (-)	Geleidbaarheid (μS/cm)	Troebelheid (NTU)
1	19 februari 2024	2,7	5,2	824	30

De in tabel 6 genoemde waarden aan zuurgraad en geleidbaarheid kunnen als normaal worden beschouwd. De troebelheid is hoger dan 10 NTU. Ondanks goed voorpompen en een laag

⁷ Veldwerk bij milieuhygiënisch bodem- en waterbodemonderzoek (versie 6.0, 1 februari 2018)

⁸ Plaatsen van handboringen en peilbuizen, maken van boorbeschrijvingen, nemen van grondmonsters en waterpassen (versie 6.0, 1 februari 2018)

⁹ Het nemen van grondwatermonsters (versie 6.0, 1 februari 2018)

afpompdebiet is geen helder watermonster verkregen. Dit kan van invloed zijn op het analyseresultaat (van met name organische parameters).

Zintuiglijke waarnemingen grondwater

In tabel 7 zijn de waarnemingen bij de watermonsternamen schematisch weergegeven.

Tabel 7 Waarnemingen grondwater

Peilbuis	Zintuiglijke waarnemingen	Goed-/slechtlopend	Belucht
1	Geen	Goedlopend	Niet belucht

3.3 Laboratoriumonderzoek

De monsters zijn aangeboden aan het RvA-geaccrediteerde laboratorium Eurofins Analytico B.V. te Barneveld.

De resultaten van het veldonderzoek geven geen aanleiding meerdere (meng)monsters te onderzoeken of andere analyses uit te voeren dan conform de gehanteerde strategie (zie paragraaf 2.3).

In tabel 8 zijn de voor analyses geselecteerde monsters en de stoffen waarop de monsters zijn onderzocht, schematisch weergegeven.

Tabel 8 Monsteromschrijvingen en geanalyseerde parameters

Monstercode	Boringen	Traject (m-mv)*	Geanalyseerde parameters
Grond			
MM1	01, 02, 03, 04, 05 en 06	0 – 0,5	Standaardpakket bodem, lutum en organische stof
MM2	01 en 02	1,0 – 2,0	Standaardpakket bodem, lutum en organische stof
Grondwater			
01-1-1	01	2,7 – 3,7	Standaardpakket grondwater

MM = grondmengmonster

* = het betreft de minimale en maximale monsternamediepte. Op het analysecertificaat is het monsternametrajec per boring weergegeven

3.4 Analyseresultaten

De analysecertificaten zijn opgenomen in bijlage 2.

De analyseresultaten zijn getoetst met behulp van BoToVa. Toetsing is gebaseerd op het Besluit¹⁰ en de Regeling¹¹ bodemkwaliteit, Besluit activiteiten leefomgeving¹² en Besluit kwaliteit leefomgeving¹³. De grond wordt getoetst aan de waarde landbouw/natuur en interventiewaarden en indicatief voor toepassingsmogelijkheden¹⁴. De indicatieve toetsing geeft een indicatie van toepassingsmogelijkheden bij afvoer. De toetsing doet geen uitspraak over de (gezondheids)risico's bij het gebruik van de grond. Het grondwater wordt getoetst aan de streef- en interventiewaarden. De toetsingen zijn opgenomen in bijlage 3. Informatie over het toetsingskader is opgenomen in bijlage 4.

¹⁰ Besluit van 22 november 2007

¹¹ Regeling van de Staatssecretaris van Infrastructuur en Waterstaat, van 18 november 2022, nr. IENW/BSK-2022/203483, houdende vaststelling van de Regeling bodemkwaliteit 2022

¹² Besluit van 1 januari 2024

¹³ Besluit van 1 januari 2024

¹⁴ Mogelijke klassen zijn: 'Landbouw/Natuur', 'Klasse Wonen', 'Klasse Industrie', 'Matig verontreinigd' en 'Sterk verontreinigd'

In de tabellen 9 en 10 is het resultaat van de toetsing opgenomen voor respectievelijk de grond en het grondwater.

Tabel 9 Monsteromschrijving grond(meng)monsters en resultaat toetsing

Monstercode	Boringen	Grond-soort*	Bijzonderheden**	Resultaat toetsing**	Klasse indeling****
Bovengrond MM1	01, 02, 03, 04, 05 en 06	Zand	-	>LN: zink (70)	Landbouw/natuur
Ondergrond MM2	01 en 02	Zand	-	-	Landbouw/natuur

MM = grondmengmonster
 * = indeling in hoofdnamen: zand, klei, leem of veen
 ** = voor de mate en voor meer details wordt verwezen naar de boorprofielen in de bijlage 1
 *** = mate van verhoging (>landbouw/natuur, **>interventiewaarde**).
 Tussen haakjes het gemeten gehalte in mg/kg d.s.
 **** = betreft indicatieve toetsing aan Besluit en Regeling bodemkwaliteit met het oog op afvoer
 - = geen zintuiglijke waarnemingen of geen verhoogde gehalten boven de Landbouw/Natuur

Tabel 10 Monsteromschrijving grondwater en resultaat toetsing

Monstercode	Peilbuis	Resultaat toetsing*
01-1-1	01	Sterk: nikkel (77) Licht: cadmium (3,4), kobalt (64) en zink (590)

* = mate van verhoging (licht, matig of sterk). Tussen haakjes het gemeten gehalte in µg/l
 - = geen verhoogde gehalten boven de streefwaarden

4 SAMENVATTING, CONCLUSIES EN AANBEVELINGEN

4.1 Samenvatting

In februari 2024 is een verkennend bodemonderzoek uitgevoerd ten aanzien van de Pastoor van Basten Batenburglaan 59 – het terrein (tuin) ten noordoosten van de woningen aan de Pastoor van Basten Batenburglaan 57 en 57a - te Beringe.

Aanleiding tot het uitvoeren van het onderzoek is de voorgenomen aanvraag van een omgevingsvergunning voor de bouw van een woning.

In tabel 11 zijn de resultaten van het onderzoek weergegeven.

Tabel 11 Resultaten

Vooronderzoek		
Werkwijze vooronderzoek		NEN 5725, aanleiding A
Oppervlakte onderzoekslocatie		Circa 700 m ²
Gebruik locatie		Tuin met vijver
Bijzonderheden		Geen
Bodemonderzoek		
Strategie bodemonderzoek		NEN 5740, onverdachte locatie
Bodemopbouw tot 3,0 m-mv		Zand, matig fijn, zwak siltig met in de bovengrond een zwak humeuze bijmenging en in de ondergrond lemlagen
Grondwaterstand		2,7 m-mv
Bijzonderheden		Geen
Analyseresultaten	bovengrond	Overschrijding van de landbouw/natuur-norm voor zink
	ondergrond	Geen verhoogde gehalten aangetoond
	grondwater	Het gehalte nikkel overschrijdt de interventiewaarde. Tevens worden cadmium, kobalt en zink in gehalten boven de streefwaarden aangetoond

4.1 Conclusies

Geconcludeerd wordt dat de hypothese 'onverdachte locatie' voor het verkennend bodemonderzoek geen stand houdt. Enkele zware metalen zijn in de grond en het grondwater in verhoogde gehalten aangetoond.

Het aantreffen van verhoogde gehalten zware metalen in het grondwater is in de regio Noord Limburg een bekend verschijnsel. Derhalve worden de aangetoonde gehalten zware metalen toegeschreven aan van nature verhoogde achtergrondconcentraties.

De vastgestelde milieuhygiënische bodemkwaliteit vormt geen directe belemmering voor de aanvraag van een omgevingsvergunning.

4.2 Aanbevelingen

De onderzoeksresultaten geven geen aanleiding om nader bodemonderzoek te adviseren.

Vanwege het aantreffen van verhoogde gehalten zware metalen dient rekening te worden gehouden met enkele gebruiksbependingen ten aanzien van het gebruik van het (freatisch) grondwater. De aanwezigheid van metalen in verhoogde gehalten in het (freatisch) grondwater maakt dit minder geschikt om het op te pompen en te gebruiken voor het


besproeien van consumptiegewassen of voor het drinken van vee dan wel voor menselijke consumptie. Het is dan ook aan te bevelen het (freatisch) grondwater niet zelf op te pompen en voor een van de genoemde of daarop gelijkende doelen te gebruiken.

Het onderzoek is, voor zover van toepassing, onder certificaat (**KWALIBO**) uitgevoerd, maar een bodemonderzoek is geen partijkeuring. Door derden kan, ongeacht de resultaten van dit bodemonderzoek, een keuring van een af te voeren partij grond verlangd worden. Bij afvoer van grond van de locatie kan er sprake zijn van verwerkingskosten.

Bijlage | 1

Boorprofielen met legenda

Verklaring onafhankelijkheid uitvoering veldwerk

 

Legenda (conform NEN 5104)

grind

	Grind, siltig
	Grind, zwak zandig
	Grind, matig zandig
	Grind, sterk zandig
	Grind, uiterst zandig


zand

	Zand, kleiig
	Zand, zwak siltig
	Zand, matig siltig
	Zand, sterk siltig
	Zand, uiterst siltig

veen

	Veen, mineraalarm
	Veen, zwak kleiig
	Veen, sterk kleiig
	Veen, zwak zandig
	Veen, sterk zandig

peilbuis

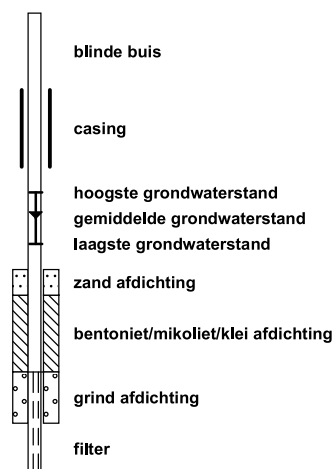

klei

	Klei, zwak siltig
	Klei, matig siltig
	Klei, sterk siltig
	Klei, uiterst siltig
	Klei, zwak zandig
	Klei, matig zandig
	Klei, sterk zandig

leem

	Leem, zwak zandig
	Leem, sterk zandig

overige toevoegingen

	zwak humeus
	matig humeus
	sterk humeus
	zwak grindig
	matig grindig
	sterk grindig

geur

	geen geur
	zwakke geur
	matige geur
	sterke geur
	uiterste geur

olie

	geen olie-water reactie
	zwakke olie-water reactie
	matige olie-water reactie
	sterke olie-water reactie
	uiterste olie-water reactie

p.i.d.-waarde

	>0
	>1
	>10
	>100
	>1000
	>10000

monsters

	geroerd monster
	ongeroerd monster
	volumering

overig

	bijzonder bestanddeel
	Gemiddeld hoogste grondwaterstand
	grondwaterstand
	Gemiddeld laagste grondwaterstand

	slib
--	------

	water
--	-------

Projectcode:	24214902A
Locatie:	Pastoor van Basten Batenburglaan 59 Beringe
Projectleider:	[Redacted]

BRL SIKB:	☐ 1000 Monsterneming voor partijkeuringen ☒ 2000 Veldwerk bij milieuhygiënisch bodem- en waterbodemonderzoek ☐ 2100 Mechanisch boren ☐ 6000 Milieukundige begeleiding van (water)bodemsaneringen, ingrepen in de waterbodem en nazorg
------------------	---

Protocollen:	☐ 1001 Monsterneming voor partijkeuringen grond en baggerspecie ☐ 1002 Monsterneming voor partijkeuringen niet-vormgegeven bouwstoffen ☒ 2001 Plaatsen van handboringen en peilbuizen, maken van boorbeschrijvingen en nemen van grondmonsters ☒ 2002 Het nemen van grondwatermonsters ☐ 2003 Veldwerk bij milieuhygiënisch waterbodemonderzoek ☐ 2018 Maaiveldinspectie en monsterneming van asbest in bodem ☐ 2101 Mechanisch boren ☐ 6001 Milieukundige begeleiding landbodemsanering met conventionele methoden en nazorg ☐ 6002 Milieukundige begeleiding van landbodemsanering met in-situ methoden en nazorg ☐ 6005 Milieukundige begeleiding van graven in de bodem en saneren van de bodem ☐ 6006 Milieukundige begeleiding van saneren van de bodem met in situ technieken en grondwatersaneringen
---------------------	---

Ik verklaar dat het veldwerk onafhankelijk van de opdrachtgever is uitgevoerd conform de eisen van de **BRL SIKB 2000** en de daarbij behorende protocollen.

Naam:	Handtekening:
[Redacted]	[Redacted]
[Redacted]	[Redacted]

Bijlage | 2

Analysecertificaten

HMB B.V.
T.a.v. [REDACTED]
Voltaweg 8
5993 SE MAASBREE

Analysecertificaat

Datum: 12-Feb-2024

Hierbij ontvangt u de resultaten van het navolgende laboratoriumonderzoek.

Certificaatnummer/Versie	2024016081/1
Uw project/verslagnummer	24214902A
Uw projectnaam	Beringe, Pastoor Basten Batenburglaan 59
Uw ordernummer	
Uw datum aanlevering monster(s)	08-Feb-2024

Dit certificaat mag uitsluitend in zijn geheel worden gereproduceerd.
De analyse resultaten hebben alleen betrekking op het beproefde object.

De grondmonsters worden tot 4 weken na datum ontvangst bewaard en watermonsters tot 2 weken na datum ontvangst. Zonder tegenbericht worden de monsters nadien afgevoerd.
Indien de monsters langer bewaard dienen te blijven verzoeken wij U dit exemplaar uiterlijk 1 werkdag voor afloop van de standaardbewaarperiode ondertekend aan ons te retourneren. Voor de kosten van het langer bewaren van monsters verwijzen wij naar de prijslijst.

Bewaren tot:

Datum:

Naam:

Handtekening:

Wij vertrouwen erop uw opdracht hiermee naar verwachting te hebben uitgevoerd, mocht U naar aanleiding van dit analysecertificaat nog vragen hebben verzoeken wij U contact op te nemen met de afdeling Verkoop en Advies.

Met vriendelijke groet,

Eurofins Analytico B.V.

Ing. [REDACTED]
Technical Manager

Eurofins Analytico B.V.

Gildeweg 42-46
NL-3771NB Barneveld
+31 (0)34 242 63 00
Info-env@eurofins.nl
www.eurofins.nl

Venecoweg 5
B-9810 Nazareth
+32 (0)9 222 77 59
belgie-env@eurofins.be
www.eurofins.be

BNP Paribas S.A. 227 9245 25
IBAN: NL71BNPA0227924525
BIC: BNPANL2A
KvK/CoC: 09088623
BTW/VAT: NL 8043.14.883.B01

Eurofins Analytico B.V. is ISO 14001: 2015 gecertificeerd door TÜV en erkend door het Vlaamse, het Brusselse Gewest, het Waalse Gewest en door de overheid van Luxemburg.

Analysecertificaat

Uw project/verslagnummer	24214902A	Certificaatnummer/Versie	2024016081/1
Uw projectnaam	Beringe, Pastoor Basten Batenburglaan 5	Startdatum analyse	08-Feb-2024
Uw ordernummer		Datum einde analyse	12-Feb-2024
Uw monsternemer		Rapportagedatum	12-Feb-2024/16:22
		Bijlage	A, B, C
		Pagina	1/2

Analyse	Eenheid	1	2
Voorbehandeling			
Cryogeen malen		Uitgevoerd	Uitgevoerd
Bodemkundige analyses			
S Droge stof	% (m/m)	83.2	90.6
S Organische stof	% (m/m) ds	4.4	1.0
Gloeirest	% (m/m) ds	95	99
S Korrelgrootte < 2 µm (Lutum)	% (m/m) ds	2.5	2.5
Metalen			
S Barium (Ba)	mg/kg ds	<20	<20
S Cadmium (Cd)	mg/kg ds	0.37	<0.20
S Kobalt (Co)	mg/kg ds	<3.0	3.4
S Koper (Cu)	mg/kg ds	11	<5.0
S Kwik (Hg)	mg/kg ds	<0.050	<0.050
S Molybdeen (Mo)	mg/kg ds	<1.5	<1.5
S Nikkel (Ni)	mg/kg ds	<4.0	<4.0
S Lood (Pb)	mg/kg ds	22	<10
S Zink (Zn)	mg/kg ds	70	<20
Minerale olie			
Minerale olie (C10-C12)	mg/kg ds	<3.0	<3.0
Minerale olie (C12-C16)	mg/kg ds	<5.0	<5.0
Minerale olie (C16-C21)	mg/kg ds	<5.0	<5.0
Minerale olie (C21-C30)	mg/kg ds	12	<10
Minerale olie (C30-C35)	mg/kg ds	11	<5.0
Minerale olie (C35-C40)	mg/kg ds	<7.0	<7.0
S Minerale olie totaal (C10-C40)	mg/kg ds	<35	<35
Polychloorbifenylen, PCB			
S PCB 28	mg/kg ds	<0.0010	<0.0010
S PCB 52	mg/kg ds	<0.0010	<0.0010
S PCB 101	mg/kg ds	<0.0010	<0.0010
S PCB 118	mg/kg ds	<0.0010	<0.0010

Nr.	Uw monsteromschrijving	Opgegeven monstermatrix	Monster nr.
1	MM1 01 (0-50) 02 (0-50) 03 (0-50) 04 (0-50) 05 (0-50) 06 (0-50)	Grond (AS3000)	14076723
2	MM2 01 (100-150) 02 (150-200)	Grond (AS3000)	14076724

Eurofins Analytico B.V.

Gildeweg 42-46
NL-3771NB Barneveld
+31 (0)34 242 63 00
Info-env@eurofins.nl
www.eurofins.nl

Venecoweg 5
B-9810 Nazareth
+32 (0)9 222 77 59
belgie-env@eurofins.be
www.eurofins.be

BNP Paribas S.A. 227 9245 25
IBAN: NL71BNP00227924525
BIC: BNPANL2A
KvK/CoC: 09088623
BTW/VAT: NL 8043.14.883.B01



Q: door RVA geaccrediteerde verrichting
A: AP04 erkende en geaccrediteerde verrichting
S: AS SIKB erkende en geaccrediteerde verrichting
V: VLAREL erkende verrichting
W: Waals Gewest erkende verrichting

Dit certificaat mag uitsluitend in zijn geheel worden gereproduceerd.
Eurofins Analytico B.V. is ISO 14001: 2015 gecertificeerd door TÜV en erkend door het Vlaamse, het Brusselse Gewest, het Waalse Gewest en door de overheid van Luxemburg.



Analysecertificaat

Uw project/verslagnummer	24214902A	Certificaatnummer/Versie	2024016081/1
Uw projectnaam	Beringe, Pastoor Basten Batenburglaan 5	Startdatum analyse	08-Feb-2024
Uw ordernummer		Datum einde analyse	12-Feb-2024
Uw monsternemer		Rapportagedatum	12-Feb-2024/16:22
		Bijlage	A, B, C
		Pagina	2/2

Analyse	Eenheid	1	2
S PCB 138	mg/kg ds	<0.0010	<0.0010
S PCB 153	mg/kg ds	<0.0010	<0.0010
S PCB 180	mg/kg ds	<0.0010	<0.0010
S PCB (som 7) (factor 0,7)	mg/kg ds	0.0049 ¹⁾	0.0049 ¹⁾
Polycyclische Aromatische Koolwaterstoffen, PAK			
S Naftaleen	mg/kg ds	<0.050	<0.050
S Fenanthreen	mg/kg ds	0.057	<0.050
S Anthraceen	mg/kg ds	<0.050	<0.050
S Fluorantheen	mg/kg ds	0.16	<0.050
S Benzo(a)anthraceen	mg/kg ds	0.097	<0.050
S Chryseen	mg/kg ds	0.11	<0.050
S Benzo(k)fluorantheen	mg/kg ds	0.065	<0.050
S Benzo(a)pyreen	mg/kg ds	0.098	<0.050
S Benzo(ghi)peryleen	mg/kg ds	0.087	<0.050
S Indeno(123-cd)pyreen	mg/kg ds	0.11	<0.050
S PAK VROM (10) (factor 0,7)	mg/kg ds	0.86	0.35 ¹⁾

Nr.	Uw monsteromschrijving	Opgegeven monstermatrix	Monster nr.
1	MM1 01 (0-50) 02 (0-50) 03 (0-50) 04 (0-50) 05 (0-50) 06 (0-50)	Grond (AS3000)	14076723
2	MM2 01 (100-150) 02 (150-200)	Grond (AS3000)	14076724

Eurofins Analytico B.V.

Gildeweg 42-46
NL-3771NB Barneveld
+31 (0)34 242 63 00
Info-env@eurofins.nl
www.eurofins.nl

Venecoweg 5
B-9810 Nazareth
+32 (0)9 222 77 59
belgie-env@eurofins.be
www.eurofins.be


BNP Paribas S.A. 227 9245 25
IBAN: NL71BNP00227924525
BIC: BNPANL2A
KvK/CoC: 09088623
BTW/VAT: NL 8043.14.883.B01



Q: door RVA geaccrediteerde verrichting
A: AP04 erkende en geaccrediteerde verrichting
S: AS SIKB erkende en geaccrediteerde verrichting
V: VLAREL erkende verrichting
W: Waals Gewest erkende verrichting

Dit certificaat mag uitsluitend in zijn geheel worden gereproduceerd.
Eurofins Analytico B.V. is ISO 14001: 2015 gecertificeerd door TÜV en erkend door het Vlaamse, het Brusselse Gewest, het Waalse Gewest en door de overheid van Luxemburg.



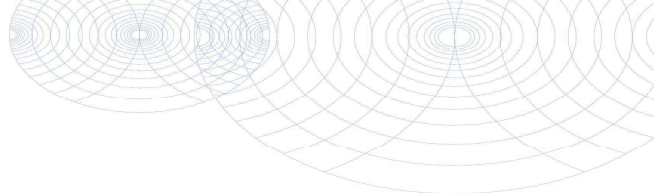

Bijlage (A) met de opgegeven deelmonsterinformatie behorende bij het analysecertificaat. 2024016081/1

Pagina 1/1

Monster nr.	Uw monsteromschrijving				
Barcode	Boornr	Van	Tot	Uw datum monstername	Monsteromsch./Monstername ID
14076723	MM1 01 (0-50) 02 (0-50) 03 (0-50) 04 (0-50) 05 (0- 50) 06 (0-50)				
0536455999	01	0	50	08-Feb-2024	1
0536455941	02	0	50	08-Feb-2024	1
0536455986	03	0	50	08-Feb-2024	1
0536456005	04	0	50	08-Feb-2024	1
0536456002	05	0	50	08-Feb-2024	1
0536456000	06	0	50	08-Feb-2024	1
14076724	MM2 01 (100-150) 02 (150-200)				
0536455997	01	100	150	08-Feb-2024	3
0536455993	02	150	200	08-Feb-2024	4




Eurofins Analytico B.V.

Gildeweg 42-46 Venecoweg 5
 NL-3771NB Barneveld B-9810 Nazareth
 +31 (0)34 242 63 00 +32 (0)9 222 77 59
 Info-env@eurofins.nl belgie-env@eurofins.be
 www.eurofins.nl www.eurofins.be

BNP Paribas S.A. 227 9245 25
 IBAN: NL71BNPA0227924525
 BIC: BNPARL2A
 KvK/CoC: 09088623
 BTW/VAT: NL 8043.14.883.B01

Eurofins Analytico B.V. is ISO 14001: 2015 gecertificeerd door TÜV en erkend door het Vlaamse, het Brusselse Gewest, het Waalse Gewest en door de overheid van Luxemburg.

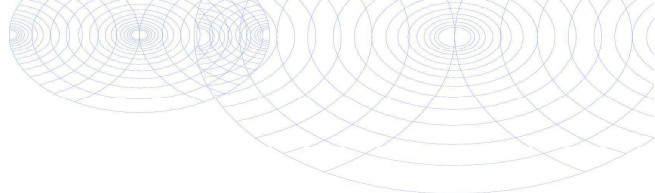**Bijlage (B) met opmerkingen behorende bij analysecertificaat 2024016081/1**

Pagina 1/1

Opmerking 1)De toetswaarde van de som is gelijk aan de sommatie van $0,7 \star RG$ **Eurofins Analytico B.V.**

Gildeweg 42-46 Venecoweg 5
NL-3771NB Barneveld B-9810 Nazareth
+31 (0)34 242 63 00 +32 (0)9 222 77 59
Info-env@eurofins.nl belgie-env@eurofins.be
www.eurofins.nl www.eurofins.be

BNP Paribas S.A. 227 9245 25
IBAN: NL71BNPA0227924525
BIC: BNPANL2A
KvK/CoC: 09088623
BTW/VAT: NL 8043.14.883.B01

Eurofins Analytico B.V. is ISO 14001: 2015 gecertificeerd door TÜV en erkend door het Vlaamse, het Brusselse Gewest, het Waalse Gewest en door de overheid van Luxemburg.

Bijlage (C) met methodeverwijzingen behorende bij analysecertificaat 2024016081/1

Pagina 1/1

Analyse	Methode	Techniek	Methode referentie
Voorbehandeling			
Cryogeen malen	W0106	Voorbehandeling	AS3000
Bodemkundige analyses			
Droge Stof	W0104	Gravimetrie	pb 3010-2 en NEN-EN 15934
Organische stof (gloeiverlies)	W0109	Gravimetrie	pb 3010-3 en NEN 5754
Korrelgrootte < 2 µm (lutum)	W0171	Sedimentatie	pb 3010-4 en NEN 5753
Metalen			
Barium (Ba)	W0423	ICP-MS	pb 3010-5 en NEN-EN-ISO 17294-2
Cadmium (Cd)	W0423	ICP-MS	pb 3010-5 en NEN-EN-ISO 17294-2
Kobalt (Co)	W0423	ICP-MS	pb 3010-5 en NEN-EN-ISO 17294-2
Koper (Cu)	W0423	ICP-MS	pb 3010-5 en NEN-EN-ISO 17294-2
Kwik (Hg)	W0423	ICP-MS	pb 3010-5 en NEN-EN-ISO 17294-2
Molybdeen (Mo)	W0423	ICP-MS	pb 3010-5 en NEN-EN-ISO 17294-2
Nikkel (Ni)	W0423	ICP-MS	pb 3010-5 en NEN-EN-ISO 17294-2
Lood (Pb)	W0423	ICP-MS	pb 3010-5 en NEN-EN-ISO 17294-2
Zink (Zn)	W0423	ICP-MS	pb 3010-5 en NEN-EN-ISO 17294-2
Minerale olie			
Minerale Olie (C10-C40)	W0202	GC-FID	pb 3010-7 en NEN-EN-ISO 16703
Polychloorbifenylen, PCB			
PCB (7)	W0271	GC-MS	pb 3010-8 en NEN 6980
Polycyclische Aromatische Koolwaterstoffen, PAK			
PAK (10) (VROM)	W0271	GC-MS	pb. 3010-6 en NEN-ISO 18287
PAK som AS3000/AP04	W0271	GC-MS	pb. 3010-6 en NEN-ISO 18287

Nadere informatie over de toegepaste onderzoeksmethoden alsmede een classificatie van de meetonzekerheid staan vermeld in ons overzicht "Specificaties analysemethoden", versie april 2022.

HMB B.V.
Dhr. [REDACTED]
Voltaweg 8
MAASBREE
Nederland

Analysecertificaat

Datum: 22-02-2024

Hierbij ontvangt u de resultaten van het navolgende laboratoriumonderzoek.

Certificaatnummer/Versie	AR-421-2024-002946-01
Uw project/verslagnummer	24214902A
Uw projectnaam	Beringe, Pastoor Basten Batenburglaan 59
Opdrachtnummer	421-2024-002946
Projectafspraken	-
Ontvangst monster(s) op	19-02-2024
Uw Monsternemer	Tb
Startdatum analyse	19-02-2024
Datum einde analyse	21-02-2024
Validatiedatum	22-02-2024
Bijlage(n)	A

Accreditatie/Erkenning:

S0: AS3000 Erkenning L010

Nadere informatie over de toegepaste onderzoeksmethoden alsmede een classificatie van de meetonzekerheid staan vermeld in de laatst geldende versie van ons overzicht "Specificaties analysemethoden".

Dit certificaat mag uitsluitend in zijn geheel worden gereproduceerd. De analyseresultaten hebben alleen betrekking op het door u aangeleverde monster.

Wij vertrouwen erop uw opdracht hiermee naar verwachting te hebben uitgevoerd. Mocht u naar aanleiding van dit analysecertificaat nog vragen hebben, verzoeken wij u contact op te nemen met de afdeling Customer Support.

Met vriendelijke groet,
Eurofins Analytico (Barneveld)

Ing. [REDACTED]
Technical Manager

Analyse	Eenheid	1
---------	---------	---

Metalen
pb 3110-3 & NEN-EN-ISO 17294-2

S0 Barium (Ba)	µg/L	28
S0 Cadmium (Cd)	µg/L	3,4
S0 Kobalt (Co)	µg/L	64
S0 Koper (Cu)	µg/L	6,9
S0 Kwik (Hg)	µg/L	< 0,050
S0 Lood (Pb)	µg/L	< 2,0
S0 Molybdeen (Mo)	µg/L	< 2,0
S0 Nikkel (Ni)	µg/L	77
S0 Zink (Zn)	µg/L	590

Vluchtige aromatische koolwaterstoffen
pb. 3130-1

S0 Benzeen	µg/L	< 0,2
S0 Toluene	µg/L	< 0,2
S0 Ethylbenzeen	µg/L	< 0,2
S0 o-Xyleen	µg/L	< 0,1
S0 m,p-Xyleen	µg/L	< 0,2
BTEX (som)	µg/L	< 0,9
S0 Xylenen (som) factor 0,7	µg/L	0,21
S0 Styreen	µg/L	< 0,2
S0 Naftaleen	µg/L	< 0,02

Vluchtige organische halogeenkoolwaterstoffen
pb. 3130-1

S0 Dichloormethaan	µg/L	< 0,2
S0 Trichloormethaan	µg/L	< 0,2
S0 Tetrachloormethaan	µg/L	< 0,1
S0 Trichlooretheen	µg/L	< 0,2
S0 Tetrachlooretheen	µg/L	< 0,1
S0 1,1-Dichloorethaan	µg/L	< 0,2
S0 1,2-Dichloorethaan	µg/L	< 0,2
S0 1,1,1-Trichloorethaan	µg/L	< 0,1
S0 1,1,2-Trichloorethaan	µg/L	< 0,1
S0 cis 1,2-Dichlooretheen	µg/L	< 0,1

No.	Uw Monsteromschrijving	Monstermatrix	Uw bemonsterings - datum	Ons Monsternr.
1	01-1-1 01 (360-460)	Grondwater AS3000	19-02-2024	421-2024-00008625

Dit certificaat mag uitsluitend in zijn geheel worden gereproduceerd.

Eurofins Analytico BV

KvK/CoC No. 09088623

Gildeweg 42-46
3771 NB Barneveld
Nederland

www.eurofins.nl

Op al onze leveringen zijn onze Algemene Voorwaarden van toepassing. Zie www.eurofins.nl

TESTEN
RvA L010

BNP Paribas S.A. Netherlands
IBAN NL71BNPA0227924525
BIC/SWIFT-Code BNPANL2A
BTW nummer: NL804314883B01

AR-421-2024-002946-01
Pagina 2/4

Analyse	Eenheid	1
Vluchtige organische halogeenkoolwaterstoffen		
<i>pb. 3130-1</i>		
S0 trans 1,2-Dichlooretheen	µg/L	< 0,1
CKW (som)	µg/L	< 1,6
S0 Tribroommethaan	µg/L	< 0,2
S0 1,1-Dichlooretheen	µg/L	< 0,1
S0 1,1-Dichloorpropaan	µg/L	< 0,2
S0 1,2-Dichloorpropaan	µg/L	< 0,2
S0 1,3-Dichloorpropaan	µg/L	< 0,2
S0 Dichloorpropanen som factor 0,7	µg/L	0,42
S0 Vinylchloride	µg/L	< 0,1
<i>NEN-EN-ISO 10301</i>		
S0 1,2-Dichloorethenen (Som) factor 0,7	µg/L	0,14

Minerale olie		
<i>pb. 3110-5</i>		
Minerale olie (C10-C12)	µg/L	< 10
Minerale olie (C12-C16)	µg/L	< 10
Minerale olie (C16-C21)	µg/L	< 10
Minerale olie (C21-C30)	µg/L	< 15
Minerale olie (C30-C35)	µg/L	< 10
Minerale olie (C35-C40)	µg/L	< 10
S0 Minerale olie totaal (C10-C40)	µg/L	< 50

No.	Uw Monsteromschrijving	Monstermatrix	Uw bemonsterings - datum	Ons Monsternr.
1	01-1-1 01 (360-460)	Grondwater AS3000	19-02-2024	421-2024-00008625
	Vrijgegeven door:	Anne Schuitemaker-Borneman		

Dit certificaat mag uitsluitend in zijn geheel worden gereproduceerd.

Eurofins Analytico BV

KvK/CoC No. 09088623

Gildeweg 42-46
3771 NB Barneveld
Nederland

www.eurofins.nl

Op al onze leveringen zijn onze Algemene Voorwaarden van toepassing. Zie www.eurofins.nl

TESTEN
RvA L010

BNP Paribas S.A. Netherlands
IBAN NL71BNPA0227924525
BIC/SWIFT-Code BNPANL2A
BTW nummer: NL804314883B01

AR-421-2024-002946-01
Pagina 3/4

Appendix (A): met deelmonsterinformatie behorende bij analysecertificaat AR-421-2024-002946-01

Barcode	Boornr	Van	Tot	Uw bemonsterings - datum	Deelmonsteromschrijving
Ons Monsternr.	421-2024-00008625	Uw Monsteromschrijving	01-1-1 01 (360-460)		
0680766369	01	360	460	19-02-2024	2
0680766370	01	360	460	19-02-2024	1
0801108334	01	360	460	19-02-2024	3

Bijlage | 3

Toetsing analyseresultaten

Analyse	Eenheid	MM1 01 (0-50) 02 (0-50) 03 (0-50) 04 (0-50)			RG	LN	I
		05 (0-50)	06 (0-50)				
		G.W.	G.S.S.D	Oordeel			
Bodemtype correctie							
Fractie < 2 µm		2.5					
Organische stof volgens gloeiverlies methode		4.4					
Voorbehandeling							
Cryogeen malen		Uitgevoerd					
Bodemkundige analyses							
Droge stof	% (m/m)	83.2	83.2				
Organische stof	% (m/m) d.s.	4.4	4.4				
Gloeirest	% (m/m) d.s.	95					
Korrelgrootte < 2 µm (Lutum)	% (m/m) d.s.	2.5	2.5				
Metalen							
Barium (Ba)	mg/kg d.s.	<20	51.1		20	190	920
Cadmium (Cd)	mg/kg d.s.	0.37	0.57	-	0.2	0.6	13
Kobalt (Co)	mg/kg d.s.	<3.0	7	-	3	15	190
Koper (Cu)	mg/kg d.s.	11	20.7	-	5	40	190
Kwik (Hg)	mg/kg d.s.	<0.050	0.0489	-	0.05	0.15	36
Molybdeen (Mo)	mg/kg d.s.	<1.5	1.05	-	1.5	1.5	190
Nikkel (Ni)	mg/kg d.s.	<4.0	7.84	-	4	35	100
Lood (Pb)	mg/kg d.s.	22	32.9	-	10	50	530
Zink (Zn)	mg/kg d.s.	70	153	> LN	20	140	720
Minerale olie							
Minerale olie (C10-C12)	mg/kg d.s.	<3.0	4.77				
Minerale olie (C12-C16)	mg/kg d.s.	<5.0	7.95				
Minerale olie (C16-C21)	mg/kg d.s.	<5.0	7.95				
Minerale olie (C21-C30)	mg/kg d.s.	12	27.3				
Minerale olie (C30-C35)	mg/kg d.s.	11	25				
Minerale olie (C35-C40)	mg/kg d.s.	<7.0	11.1				
Minerale olie totaal (C10-C40)	mg/kg d.s.	<35	55.7	-	35	190	5000
Polychloorbifenylen, PCB							
PCB 28	mg/kg d.s.	<0.0010	0.00159				
PCB 52	mg/kg d.s.	<0.0010	0.00159				
PCB 101	mg/kg d.s.	<0.0010	0.00159				
PCB 118	mg/kg d.s.	<0.0010	0.00159				
PCB 138	mg/kg d.s.	<0.0010	0.00159				
PCB 153	mg/kg d.s.	<0.0010	0.00159				
PCB 180	mg/kg d.s.	<0.0010	0.00159				
PCB (som 7) (factor 0,7)	mg/kg d.s.	0.0049	0.0111	-	0.007	0.02	1
Polycyclische Aromatische Koolwaterstoffen, PAK							
Naftaleen	mg/kg d.s.	<0.050	0.035				
Fenanthreen	mg/kg d.s.	0.057	0.057				
Anthraceen	mg/kg d.s.	<0.050	0.035				
Fluorantheen	mg/kg d.s.	0.16	0.16				
Benzo(a)anthraceen	mg/kg d.s.	0.097	0.097				
Chryseen	mg/kg d.s.	0.11	0.11				
Benzo(k)fluorantheen	mg/kg d.s.	0.065	0.065				
Benzo(a)pyreen	mg/kg d.s.	0.098	0.098				
Benzo(ghi)peryleen	mg/kg d.s.	0.087	0.087				
Indeno(123-cd)pyreen	mg/kg d.s.	0.11	0.11				
PAK VROM (10) (factor 0,7)	mg/kg d.s.	0.86	0.854	-	0.35	1.5	40

Eurofins Nr.	Monsteromschrijving	Datum Monstername
M2M-202400301615	MM1 01 (0-50) 02 (0-50) 03 (0-50) 04 (0-50) 05 (0-50) 06 (0-50) 07 (0-50)	08-02-2024

Legenda	
G.W.	Gemeten waarde
G.S.S.D.	Gestandaardiseerde meetwaarde
RG	Rapportagegrens
LN	Waarde landbouw/natuur
T	Tussenwaarde
I	Interventiewaarde
-	<= Waarde landbouw/natuur
> LN	> Waarde landbouw/natuur

Deze toetsing is met de grootste zorg samengesteld Eurofins Analytico B.V. is echter niet verantwoordelijk voor de uitkomst van deze toetsing.

Analyse	Eenheid	MM2 01 (100-150) 02 (150-200)			RG	LN	I
		G.W.	G.S.S.D	Oordeel			
Bodemtype correctie							
Fractie < 2 µm		2.5					
Organische stof volgens gloeiverlies methode		1.0					
Voorbehandeling							
Cryogeen malen		Uitgevoerd					
Bodemkundige analyses							
Droge stof	% (m/m)	90.6	90.6				
Organische stof	% (m/m) d.s.	1.0	1				
Gloeirest	% (m/m) d.s.	99					
Korrelgrootte < 2 µm (Lutum)	% (m/m) d.s.	2.5	2.5				
Metalen							
Barium (Ba)	mg/kg d.s.	<20	51.1		20	190	920
Cadmium (Cd)	mg/kg d.s.	<0.20	0.239	-	0.2	0.6	13
Kobalt (Co)	mg/kg d.s.	3.4	11.3	-	3	15	190
Koper (Cu)	mg/kg d.s.	<5.0	7.12	-	5	40	190
Kwik (Hg)	mg/kg d.s.	<0.050	0.0499	-	0.05	0.15	36
Molybdeen (Mo)	mg/kg d.s.	<1.5	1.05	-	1.5	1.5	190
Nikkel (Ni)	mg/kg d.s.	<4.0	7.84	-	4	35	100
Lood (Pb)	mg/kg d.s.	<10	10.9	-	10	50	530
Zink (Zn)	mg/kg d.s.	<20	32.4	-	20	140	720
Minerale olie							
Minerale olie (C10-C12)	mg/kg d.s.	<3.0	10.5				
Minerale olie (C12-C16)	mg/kg d.s.	<5.0	17.5				
Minerale olie (C16-C21)	mg/kg d.s.	<5.0	17.5				
Minerale olie (C21-C30)	mg/kg d.s.	<10	35				
Minerale olie (C30-C35)	mg/kg d.s.	<5.0	17.5				
Minerale olie (C35-C40)	mg/kg d.s.	<7.0	24.5				
Minerale olie totaal (C10-C40)	mg/kg d.s.	<35	122	-	35	190	5000
Polychloorbifenylen, PCB							
PCB 28	mg/kg d.s.	<0.0010	0.0035				
PCB 52	mg/kg d.s.	<0.0010	0.0035				
PCB 101	mg/kg d.s.	<0.0010	0.0035				
PCB 118	mg/kg d.s.	<0.0010	0.0035				
PCB 138	mg/kg d.s.	<0.0010	0.0035				
PCB 153	mg/kg d.s.	<0.0010	0.0035				
PCB 180	mg/kg d.s.	<0.0010	0.0035				
PCB (som 7) (factor 0,7)	mg/kg d.s.	0.0049	0.0245	-	0.007	0.02	1
Polycyclische Aromatische Koolwaterstoffen, PAK							
Naftaleen	mg/kg d.s.	<0.050	0.035				
Fenanthreen	mg/kg d.s.	<0.050	0.035				
Anthraceen	mg/kg d.s.	<0.050	0.035				
Fluorantheen	mg/kg d.s.	<0.050	0.035				
Benzo(a)anthraceen	mg/kg d.s.	<0.050	0.035				
Chryseen	mg/kg d.s.	<0.050	0.035				
Benzo(k)fluorantheen	mg/kg d.s.	<0.050	0.035				
Benzo(a)pyreen	mg/kg d.s.	<0.050	0.035				
Benzo(ghi)peryleen	mg/kg d.s.	<0.050	0.035				
Indeno(123-cd)pyreen	mg/kg d.s.	<0.050	0.035				
PAK VROM (10) (factor 0,7)	mg/kg d.s.	0.35	0.35	-	0.35	1.5	40

<u>Eurofins Nr.</u>	<u>Monsteromschrijving</u>	<u>Datum Monstername</u>
M2M-202400301616	MM2 01 (100-150) 02 (150-200)	08-02-2024

Legenda	
G.W.	Gemeten waarde
G.S.S.D.	Gestandaardiseerde meetwaarde
RG	Rapportagegrens
LN	Waarde landbouw/natuur
T	Tussenwaarde
I	Interventiewaarde
-	<= Waarde landbouw/natuur

Deze toetsing is met de grootste zorg samengesteld Eurofins Analytico B.V. is echter niet verantwoordelijk voor de uitkomst van deze toetsing.

Analyse	Eenheid	MM1 01 (0-50) 02 (0-50) 03 (0-50) 04 (0-50)			RG Eis	LN	WO	IND	IW
		G.W.	G.S.S.D	Oordeel					
Bodemtype correctie									
Fractie < 2 µm		2.5							
Organische stof volgens gloeiverlies methode		4.4							
Voorbehandeling									
Cryogeen malen		Uitgevoerd							
Bodemkundige analyses									
Droge stof	% (m/m)	83.2	83.2						
Organische stof	% (m/m) d.s.	4.4	4.4						
Gloeirest	% (m/m) d.s.	95							
Korrelgrootte < 2 µm (Lutum)	% (m/m) d.s.	2.5	2.5						
Metalen									
Barium (Ba)	mg/kg d.s.	<20	51.1		20				920
Cadmium (Cd)	mg/kg d.s.	0.37	0.57	-	0.2	0.6	1.2	4.3	13
Kobalt (Co)	mg/kg d.s.	<3.0	7	-	3	15	35	190	190
Koper (Cu)	mg/kg d.s.	11	20.7	-	5	40	54	190	190
Kwik (Hg)	mg/kg d.s.	<0.050	0.0489	-	0.05	0.15	0.83	4.8	36
Molybdeen (Mo)	mg/kg d.s.	<1.5	1.05	-	1.5	1.5	88	190	190
Nikkel (Ni)	mg/kg d.s.	<4.0	7.84	-	4	35		100	100
Lood (Pb)	mg/kg d.s.	22	32.9	-	10	50	210	530	530
Zink (Zn)	mg/kg d.s.	70	153	Wo	20	140	200	720	720
Minerale olie									
Minerale olie (C10-C12)	mg/kg d.s.	<3.0	4.77						
Minerale olie (C12-C16)	mg/kg d.s.	<5.0	7.95						
Minerale olie (C16-C21)	mg/kg d.s.	<5.0	7.95						
Minerale olie (C21-C30)	mg/kg d.s.	12	27.3						
Minerale olie (C30-C35)	mg/kg d.s.	11	25						
Minerale olie (C35-C40)	mg/kg d.s.	<7.0	11.1						
Minerale olie totaal (C10-C40)	mg/kg d.s.	<35	55.7	-	35	190	190	500	5000
Polychloorbifenylen, PCB									
PCB 28	mg/kg d.s.	<0.0010	0.00159						
PCB 52	mg/kg d.s.	<0.0010	0.00159						
PCB 101	mg/kg d.s.	<0.0010	0.00159						
PCB 118	mg/kg d.s.	<0.0010	0.00159						
PCB 138	mg/kg d.s.	<0.0010	0.00159						
PCB 153	mg/kg d.s.	<0.0010	0.00159						
PCB 180	mg/kg d.s.	<0.0010	0.00159						
PCB (som 7) (factor 0,7)	mg/kg d.s.	0.0049	0.0111	-	0.0049	0.02	0.04	0.5	1
Polycyclische Aromatische Koolwaterstoffen, PAK									
Naftaleen	mg/kg d.s.	<0.050	0.035						
Fenanthreen	mg/kg d.s.	0.057	0.057						
Anthraceen	mg/kg d.s.	<0.050	0.035						
Fluorantheen	mg/kg d.s.	0.16	0.16						
Benzo(a)anthraceen	mg/kg d.s.	0.097	0.097						
Chryseen	mg/kg d.s.	0.11	0.11						
Benzo(k)fluorantheen	mg/kg d.s.	0.065	0.065						
Benzo(a)pyreen	mg/kg d.s.	0.098	0.098						
Benzo(ghi)peryleen	mg/kg d.s.	0.087	0.087						
Indeno(123-cd)pyreen	mg/kg d.s.	0.11	0.11						
PAK VROM (10) (factor 0,7)	mg/kg d.s.	0.86	0.854	-	0.5	1.5	6.8	40	40

Eurofins Nr.	Monsteromschrijving	Datum Monstername	Eindoordeel
M2M-202400301615	MM1 01 (0-50) 02 (0-50) 03 (0-50)	08-02-2024	Landbouw/Natuur

Legenda	
G.W.	Gemeten waarde
G.S.S.D.	Gestandaardiseerde meetwaarde
RG Eis	<= rapportagegrens danwel waarde landbouw/natuur
LN	Waarde landbouw/natuur
WO	Normwaarde wonen
IND	Normwaarde industrie
IW	Interventiewaarde / normwaarde sterk verontreinigd
-	<= Waarde landbouw/natuur
Wo	Oordeel Wonen

Deze toetsing is met de grootste zorg samengesteld Eurofins Analytico B.V. is echter niet verantwoordelijk voor de uitkomst van deze toetsing.

Analyse	Eenheid	MM2 01 (100-150) 02 (150-200)			RG Eis	LN	WO	IND	IW
		G.W.	G.S.S.D	Oordeel					
Bodemtype correctie									
Fractie < 2 µm		2.5							
Organische stof volgens gloeiverlies methode		1.0							
Voorbehandeling									
Cryogeen malen		Uitgevoerd							
Bodemkundige analyses									
Droge stof	% (m/m)	90.6	90.6						
Organische stof	% (m/m) d.s.	1.0	1						
Gloeirest	% (m/m) d.s.	99							
Korrelgrootte < 2 µm (Lutum)	% (m/m) d.s.	2.5	2.5						
Metalen									
Barium (Ba)	mg/kg d.s.	<20	51.1		20				920
Cadmium (Cd)	mg/kg d.s.	<0.20	0.239	-	0.2	0.6	1.2	4.3	13
Kobalt (Co)	mg/kg d.s.	3.4	11.3	-	3	15	35	190	190
Koper (Cu)	mg/kg d.s.	<5.0	7.12	-	5	40	54	190	190
Kwik (Hg)	mg/kg d.s.	<0.050	0.0499	-	0.05	0.15	0.83	4.8	36
Molybdeen (Mo)	mg/kg d.s.	<1.5	1.05	-	1.5	1.5	88	190	190
Nikkel (Ni)	mg/kg d.s.	<4.0	7.84	-	4	35		100	100
Lood (Pb)	mg/kg d.s.	<10	10.9	-	10	50	210	530	530
Zink (Zn)	mg/kg d.s.	<20	32.4	-	20	140	200	720	720
Minerale olie									
Minerale olie (C10-C12)	mg/kg d.s.	<3.0	10.5						
Minerale olie (C12-C16)	mg/kg d.s.	<5.0	17.5						
Minerale olie (C16-C21)	mg/kg d.s.	<5.0	17.5						
Minerale olie (C21-C30)	mg/kg d.s.	<10	35						
Minerale olie (C30-C35)	mg/kg d.s.	<5.0	17.5						
Minerale olie (C35-C40)	mg/kg d.s.	<7.0	24.5						
Minerale olie totaal (C10-C40)	mg/kg d.s.	<35	122	-	35	190	190	500	5000
Polychloorbifenylen, PCB									
PCB 28	mg/kg d.s.	<0.0010	0.0035						
PCB 52	mg/kg d.s.	<0.0010	0.0035						
PCB 101	mg/kg d.s.	<0.0010	0.0035						
PCB 118	mg/kg d.s.	<0.0010	0.0035						
PCB 138	mg/kg d.s.	<0.0010	0.0035						
PCB 153	mg/kg d.s.	<0.0010	0.0035						
PCB 180	mg/kg d.s.	<0.0010	0.0035						
PCB (som 7) (factor 0,7)	mg/kg d.s.	0.0049	0.0245	-	0.0049	0.02	0.04	0,5	1
Polycyclische Aromatische Koolwaterstoffen, PAK									
Naftaleen	mg/kg d.s.	<0.050	0.035						
Fenanthreen	mg/kg d.s.	<0.050	0.035						
Anthraceen	mg/kg d.s.	<0.050	0.035						
Fluorantheen	mg/kg d.s.	<0.050	0.035						
Benzo(a)anthraceen	mg/kg d.s.	<0.050	0.035						
Chryseen	mg/kg d.s.	<0.050	0.035						
Benzo(k)fluorantheen	mg/kg d.s.	<0.050	0.035						
Benzo(a)pyreen	mg/kg d.s.	<0.050	0.035						
Benzo(ghi)peryleen	mg/kg d.s.	<0.050	0.035						
Indeno(123-cd)pyreen	mg/kg d.s.	<0.050	0.035						
PAK VROM (10) (factor 0,7)	mg/kg d.s.	0.35	0.35	-	0.5	1.5	6.8	40	40

Eurofins Nr.	Monsteromschrijving	Datum Monstername	Eindoordeel
M2M-202400301616	MM2 01 (100-150) 02 (150-200)	08-02-2024	Landbouw/Natuur

Legenda	
G.W.	Gemeten waarde
G.S.S.D.	Gestandaardiseerde meetwaarde
RG Eis	<= rapportagegrens danwel waarde landbouw/natuur
LN	Waarde landbouw/natuur
WO	Normwaarde wonen
IND	Normwaarde industrie
IW	Interventiewaarde / normwaarde sterk verontreinigd
-	<= Waarde landbouw/natuur

Deze toetsing is met de grootste zorg samengesteld Eurofins Analytico B.V. is echter niet verantwoordelijk voor de uitkomst van deze toetsing.

Analyse	Eenheid	01-1-1				RG	S	I
		G.W.	G.S.S.D	Index	Oordeel			
Metalen								
Barium (Ba)	µg/l	28	28		-	20	50	625
Cadmium (Cd)	µg/l	3.4	3.4	0.54	> SW	0.2	0.4	6
Kobalt (Co)	µg/l	64	64	0.55	> SW	2	20	100
Koper (Cu)	µg/l	6.9	6.9		-	2	15	75
Kwik (Hg)	µg/l	< 0.050	0.035		-	0.05	0.05	0.3
Molybdeen (Mo)	µg/l	< 2.0	1.4		-	2	5	300
Nikkel (Ni)	µg/l	77	77	1.03	> IW	3	15	75
Lood (Pb)	µg/l	< 2.0	1.4		-	2	15	75
Zink (Zn)	µg/l	590	590	0.71	> SW	10	65	800
Vluchtige Aromatische Koolwaterstoffen								
Benzeen	µg/l	< 0.2	0.14		-	0.2	0.2	30
Tolueen	µg/l	< 0.2	0.14		-	0.2	7	1000
Ethylbenzeen	µg/l	< 0.2	0.14		-	0.2	4	150
o-Xyleen	µg/l	< 0.1	0.07					
m,p-Xyleen	µg/l	< 0.2	0.14					
Xylenen (som) factor 0,7	µg/l	0.21	0.21		-	0.2	0.2	70
BTEX (som)	µg/l	< 0.9						
Styreen	µg/l	< 0.2	0.14		-	0.2	6	300
Naftaleen	µg/l	< 0.02	0.014		-	0.02	0.01	70
Vluchtige organische halogeenkoolwaterstoffen								
Dichloormethaan	µg/l	< 0.2	0.14		-	0.2	0.01	1000
Trichloormethaan	µg/l	< 0.2	0.14		-	0.2	6	400
Tetrachloormethaan	µg/l	< 0.1	0.07	0.01	-	0.1	0.01	10
Trichlooretheen	µg/l	< 0.2	0.14		-	0.2	24	500
Tetrachlooretheen	µg/l	< 0.1	0.07		-	0.1	0.01	40
1,1-Dichloorethaan	µg/l	< 0.2	0.14		-	0.2	7	900
1,2-Dichloorethaan	µg/l	< 0.2	0.14		-	0.2	7	400
1,1,1-Trichloorethaan	µg/l	< 0.1	0.07		-	0.1	0.01	300
1,1,2-Trichloorethaan	µg/l	< 0.1	0.07		-	0.1	0.01	130
cis 1,2-Dichlooretheen	µg/l	< 0.1	0.07					
trans 1,2-Dichlooretheen	µg/l	< 0.1	0.07					
CKW (som)	µg/l	< 1.6						
Tribroommethaan	µg/l	< 0.2	0.14		@			630
Vinylchloride	µg/l	< 0.1	0.07	0.01	-	0.2	0.01	5
1,1-Dichlooretheen	µg/l	< 0.1	0.07	0.01	-	0.1	0.01	10
1,2-Dichloorethenen (Som) factor 0,7	µg/l	0.14	0.14	0.01	-	0.2	0.01	20
1,1-Dichloorpropaan	µg/l	< 0.2	0.14					
1,2-Dichloorpropaan	µg/l	< 0.2	0.14					
1,3-Dichloorpropaan	µg/l	< 0.2	0.14					
Dichloorpropanen som factor 0,7	µg/l	0.42	0.42		-	0.6	0.8	80
Minerale olie								
Minerale olie (C10-C12)	µg/l	< 10	7		@			
Minerale olie (C12-C16)	µg/l	< 10	7		@			
Minerale olie (C16-C21)	µg/l	< 10	7		@			
Minerale olie (C21-C30)	µg/l	< 15	10,5		@			
Minerale olie (C30-C35)	µg/l	< 10	7		@			
Minerale olie (C35-C40)	µg/l	< 10	7		@			
Minerale olie totaal (C10-C40)	µg/l	< 50	35		-	50	50	600
Extra parameters								
PAK Totaal VROM (10)			0,0002					
som 16 aromatische oplosmiddelen (Bbk, 1-1-2008)	µg/l		0,77		@			

Eurofins Nr.	Monsteromschrijving	Datum Monstername	Eindoordeel
421-2024-00008625	01-1-1	19-02-2024	Overschrijding Interventiewaarde

Legenda	
#	Aangenomen waarde
G.W.	Gemeten waarde
G.S.S.D.	Gestandaardiseerde meetwaarde
RG	< streefwaarde/aw2000 of RG
S	> streefwaarde/aw2000
T	> Tussenwaarde (T)
I	> Interventiewaarde (I)
-	<= Streefwaarde
> IW	> Interventiewaarde
@	Geen toetsoordeel mogelijk
> SW	> Streefwaarde

Deze toetsing is met de grootste zorg samengesteld Eurofins Analytico B.V. is echter niet verantwoordelijk voor de uitkomst van deze toetsing.

Mocht u een probleem in deze toetsing signaleren dan verzoeken wij u vriendelijk dit door te geven aan eol.helpdesk@eurofins.com

Bijlage | 4

Achtergrondinformatie

1. Toelichting bij verschillende onderzoeken/onderzoekstappen

Vooronderzoek

Ook wel bekend als historisch onderzoek. Het betreft het verzamelen van informatie over de locatie middels archiefonderzoek, historisch bronnen en kaarten en een locatie-inspectie. Het vooronderzoek wordt uitgevoerd conform de NEN 5717 (waterbodem) en de NEN 5725 (landbodem). In het geval van asfaltonderzoek is de opzet omschreven in de CROW 210.

Verkendend bodemonderzoek

Op basis van de gekozen strategie (onverdachte of verdachte locatie) worden een aantal boringen en/of peilbuizen geplaatst. Een aantal grond- en grondwatermonsters wordt geanalyseerd op de relevante parameters. In de rapportage wordt verwoord of de milieuhygiënische kwaliteit voldoende is voor hetgeen is voorgenomen of dat nader bodemonderzoek noodzakelijk is. Het verkendend bodemonderzoek wordt uitgevoerd conform de NEN 5740.

Nader bodemonderzoek

Het in één of meerdere fasen vaststellen van de aard, oorzaak, mate, omvang en ligging van een verontreiniging. In de rapportage wordt de verontreinigingssituatie omschreven. Over het algemeen wordt ook een risicobeoordeling uitgevoerd). Uitvoering (behoudens voor asbest) conform de NTA 5755.

Verkendend asbest in grondonderzoek

Onderzoek naar asbest in de bodem met minder dan 50 gewichtsprocent bodemvreemd materiaal. In de rapportage wordt verwoord of het asbestgehalte aanleiding geeft tot nader onderzoek. Uitvoering conform de NEN 5707.

Verkendend asbest in puinonderzoek

Onderzoek naar asbest in funderingslagen, stortlocaties en wegen met meer dan 50 gewichtsprocent bodemvreemd materiaal. In de rapportage wordt verwoord of het asbestgehalte aanleiding geeft tot nader onderzoek. Uitvoering conform de NEN 5897.

Nader asbest in grond- of puinonderzoek

Onderzoek naar de oorzaak, mate, omvang en ligging van een asbestverontreiniging. In de rapportage worden de verontreinigingssituatie omschreven. Over het algemeen wordt ook een risicobeoordeling uitgevoerd. Uitvoering conform de NEN 5707 of NEN 5897.

Verkendend waterbodemonderzoek

Onderzoek voor het bepalen van de milieuhygiënische kwaliteit van de waterbodem en daaruit vrijkomende baggerspecie. In de rapportage wordt verwoord dat de milieuhygiënische kwaliteit voldoende is voor hetgeen is voorgenomen of dat nader waterbodemonderzoek noodzakelijk is. Het verkendend waterbodemonderzoek wordt uitgevoerd conform de NEN 5720.

Partijkeuring

Ook wel bekend als AP04. Een onderzoek gericht op het vervoeren en elders toepassen van grond of bouwstof. In de rapportage worden de hergebruiksmogelijkheden verwoord.

Asfaltonderzoek

Onderzoek naar de laagopbouw en teerhoudendheid van asfalt. Het asfaltonderzoek wordt uitgevoerd conform de CROW 210.

2. Toetsingskader

De toetsingen worden conform de geldende richtlijnen uitgevoerd. Voor parameters anders dan asbest geschiedt dit middels BoToVa (Bodem Toets- en Validatieservice). In de toetstabellen zijn ook de normwaarden voor de geanalyseerde parameters weergegeven.

De toetsingswaarden zijn opgenomen in de Regeling Bodemkwaliteit bijlage B, Besluit Activiteiten Leefomgeving Bijlage IIA en Besluit Kwaliteit Leefomgeving bijlage Vd. De meest recente versies zijn te raadplegen via wetten.overheid.nl.

De toetsingswaarden zijn als volgt gedefinieerd:

Waarde Landbouw/natuur

Voor grond en baggerspecie bij regeling vastgestelde gehalten aan chemische stoffen voor een goede bodemkwaliteit, waarvoor geldt dat er geen sprake is van belasting door lokale verontreinigingsbronnen. Deze waarden zijn (door gemeenten) vastgesteld in het project 'achtergrondwaarden 2000 (AW 2000)'.

Interventiewaarde

Waarde waarmee voor verontreinigende stoffen in grond en grondwater het concentratieniveau wordt aangegeven waarboven sprake is van ernstige vermindering of dreigende vermindering van de functionele eigenschappen die de bodem heeft voor mens, plant of dier. In het grondwater aangeduid als signaleringsparameter beoordeling grondwatersanering.

Streefwaarden grondwater

Aanduiding van het ijkpunt voor de milieukwaliteit voor de lange termijn, uitgaande van verwaarloosbare risico's voor het ecosysteem waarbij voor metalen onderscheid wordt gemaakt tussen diep en ondiep grondwater.

Tussenwaarde (formeel vervallen)

Voor grond: het rekenkundig gemiddelde van de achtergrondwaarde en de interventiewaarde van een verontreinigende stof.

Voor grondwater: het rekenkundig gemiddelde van de streefwaarde en de interventiewaarde van een verontreinigende stof.

De tussenwaarde is de concentratiegrens waarboven in beginsel nader onderzoek wordt uitgevoerd, omdat het vermoeden van ernstige bodemverontreiniging bestaat.

Naast de toetsing aan de bovenstaande waarden kan ook (indicatief) getoetst worden aan bodemkwaliteitsklassen ('Landbouw/natuur', 'Wonen', 'Industrie', 'Matig verontreinigd' of 'Sterk verontreinigd').

Waterbodem

De analyseresultaten kunnen getoetst worden aan de voorwaarden voor de volgende generieke toetsingskaders:

1. toepassen in oppervlaktewater
Inhoudend: het gericht plaatsen van bagger waarbij een nieuwe waterbodem ontstaat. Daarvoor wordt de waterbodemkwaliteit, met behulp van het toetsingsprogramma BoToVa, onderverdeeld in de klassen 'niet verontreinigd', 'licht verontreinigd', 'matig verontreinigd' of 'sterk verontreinigd'¹⁵. Ook de kwaliteit van de ontvangende waterbodem is van belang;
2. verspreiden over aangrenzend perceel
hiervoor wordt de msPAF-toets¹⁶ gebruikt tenzij al bekend is dat sprake is van 'vrij toepasbare (verspreidbare) baggerspecie'(zie punt 1)
3. toepassing op landbodem
de waterbodemkwaliteit wordt in het kader van deze toepassing onderverdeeld in de klassen 'landbouw/natuur', 'wonen', 'industrie', 'matig verontreinigd' of 'sterk verontreinigd'¹⁷

¹⁵ De normwaarden zijn afkomstig uit de Regeling Bodemkwaliteit

¹⁶ 'Vrij toepasbare bagger' kan zonder aanvullende toetsingen onder meer verspreid worden op het aangrenzende perceel. Een aanvullende toetsing met behulp van msPAF is alleen noodzakelijk bij de klassen licht of matig verontreinigd

msPAF meer stoffen **Potentieel Aangetaste Fractie van lagere organismen. De msPAF-toets is een methode om ecologische risico's te bepalen.** De toets geeft een indicatie over het deel van de aanwezige organismen dat nadelige gevolgen kan ondervinden als gevolg van het aanwezige mengsel van verontreinigingen. Op basis van het criterium dat de verspreidbare hoeveelheid bagger minimaal gelijk moet blijven, is de norm gesteld op msPAF-metalen < 50% en msPAF-organisch <15%. Naast de msPAF zijn 7 stoffen individueel genormeerd te weten cadmium, kwik, lood, molybdeen, nikkel, PCB en minerale olie

¹⁷ De analyseresultaten worden, na omrekening tot gehalten standaardbodem, getoetst aan de normwaarden voor toepassen van grond op of in de bodem (Regeling bodemkwaliteit)

3. Betrouwbaarheid van onderzoeken

Bodemonderzoeken worden op zorgvuldige wijze verricht volgens de algemeen gebruikelijke inzichten en methoden. Het gehele proces van offerte tot en met rapportage is geborgd in een gecertificeerd ISO 9001 kwaliteitssysteem. Analyses vinden, tenzij anders vermeld, plaats in geaccrediteerde laboratoria.

HMB B.V. streeft bij elk milieuhygiënisch onderzoek naar een optimale representativiteit. Echter, een dergelijk onderzoek is gebaseerd op het verrichten van een beperkt aantal monsterlocaties en het nemen en analyseren van een beperkt aantal monsters. Hierdoor blijft het mogelijk, dat plaatselijke afwijkingen in de samenstelling van grond en/of grondwater aanwezig zijn, welke tijdens het onderzoek niet naar voren zijn gekomen.


HMB B.V. is niet aansprakelijk voor hieruit voortvloeiende schade of gevolgen van welke aard ook.

Hierbij wordt er tevens op gewezen, dat het uitgevoerde bodemonderzoek een momentopname is. Beïnvloeding van grond- en grondwaterkwaliteit zal ook plaats kunnen vinden na uitvoering van dit onderzoek, bijvoorbeeld door bouwrijp maken of aanvoer van grond van elders.

Naarmate een langere tijd is verlopen na uitvoering van het onderzoek, dient men meer voorzichtigheid te betrachten en voorbehoud te maken bij het gebruik van de onderzoeksresultaten.

Bijlage | 5

Uittreksel kadastrale kaart
Situatietekening

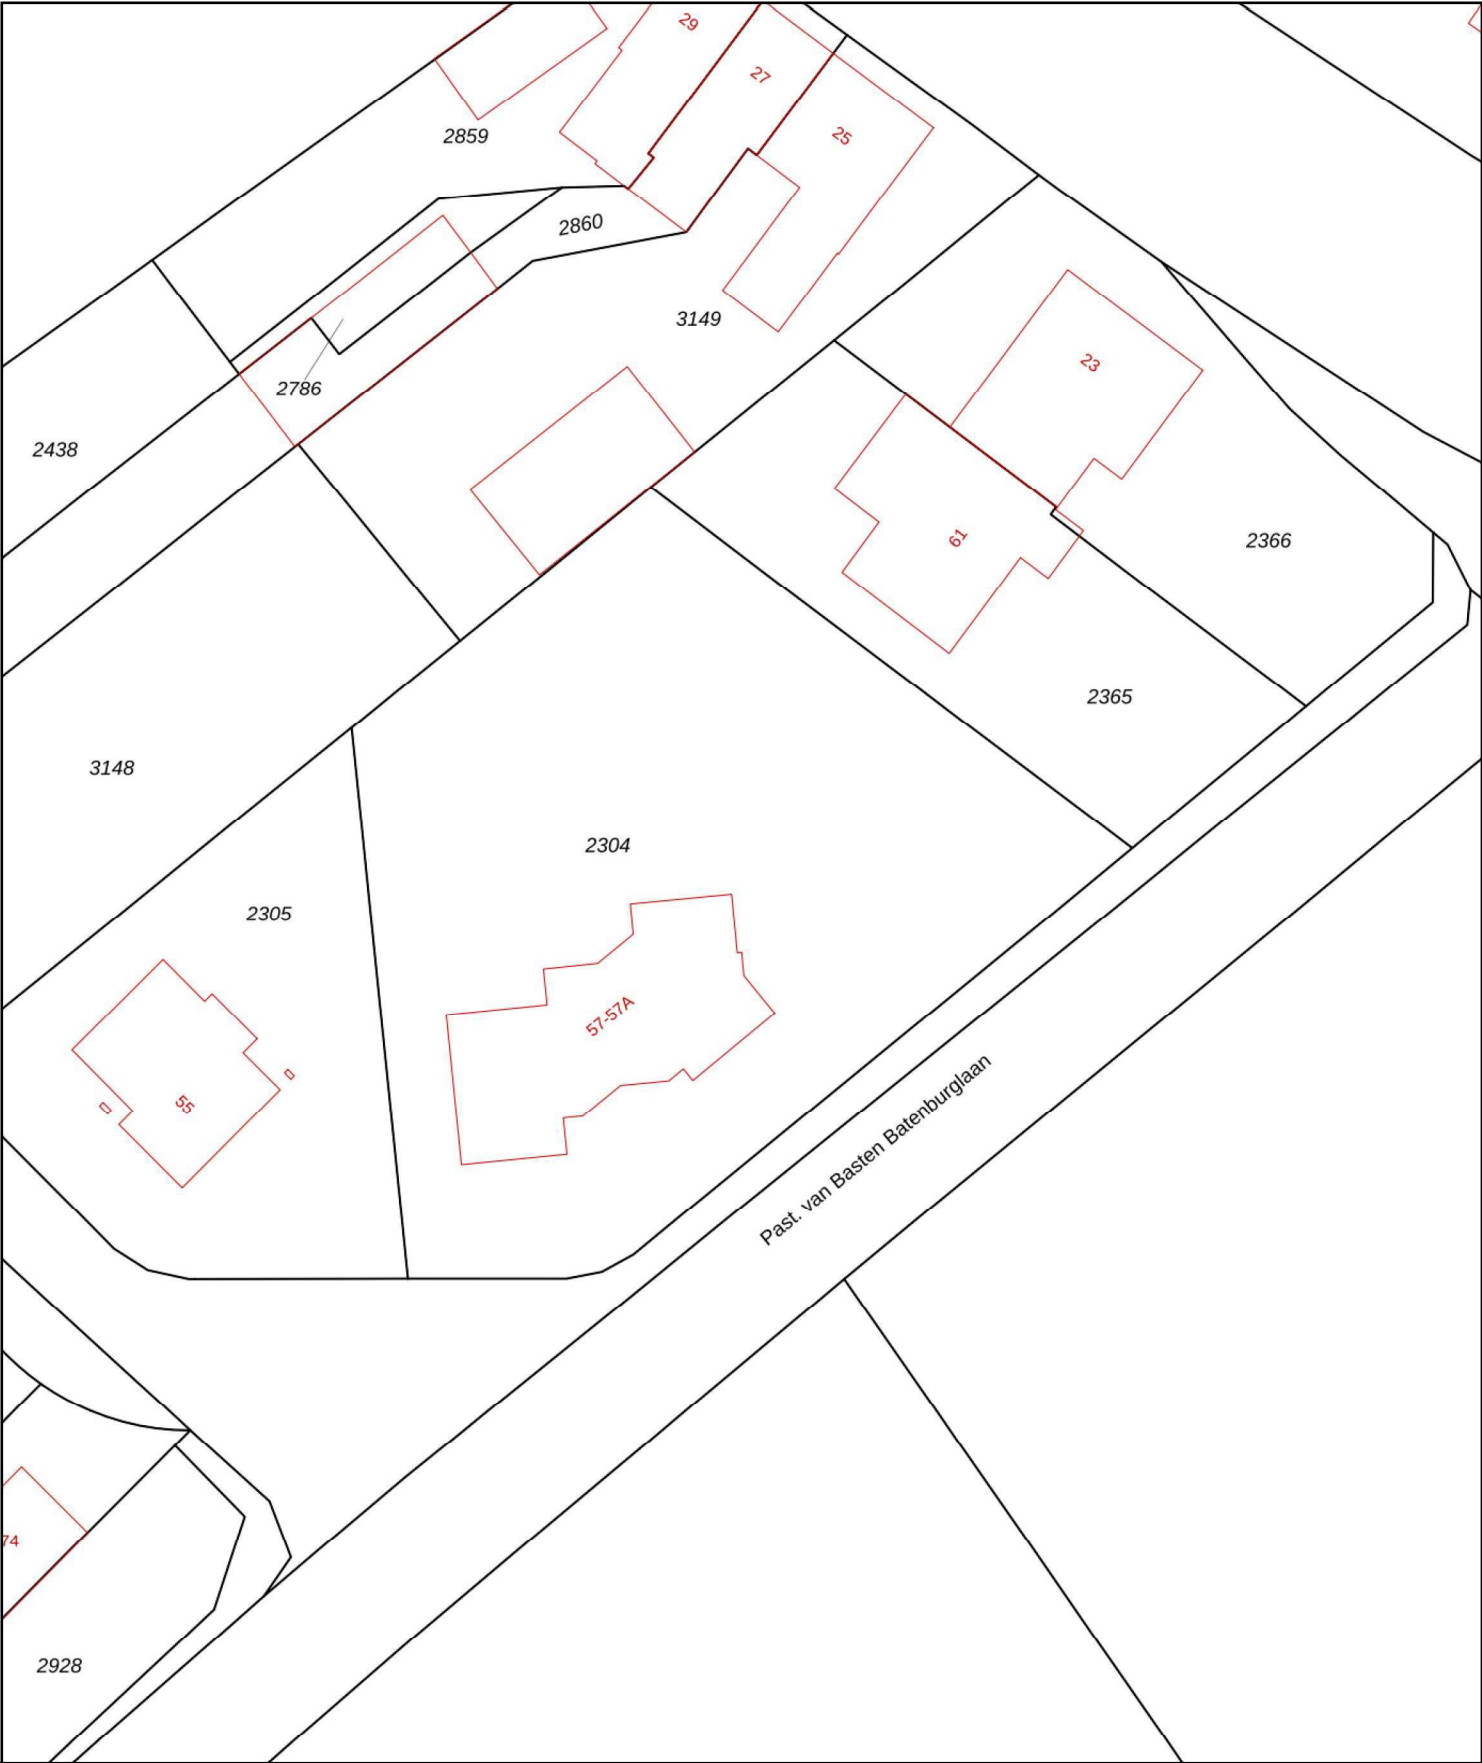

12345

25

Deze kaart is noordgericht

Perceelnummer

Huisnummer

Vastgestelde kadastrale grens

Voorlopige kadastrale grens

Administratieve kadastrale grens

Bebouwing

Schaal 1: 500

Kadastrale gemeente

Sectie

Perceel

Helden



H

2304

Aan dit uittreksel kunnen geen betrouwbare maten worden ontleend.

De Dienst voor het kadaster en de openbare registers behoudt zich de intellectuele eigendomsrechten voor, waaronder het auteursrecht en het databankenrecht.

kadaster

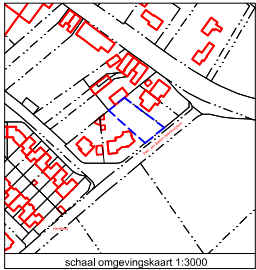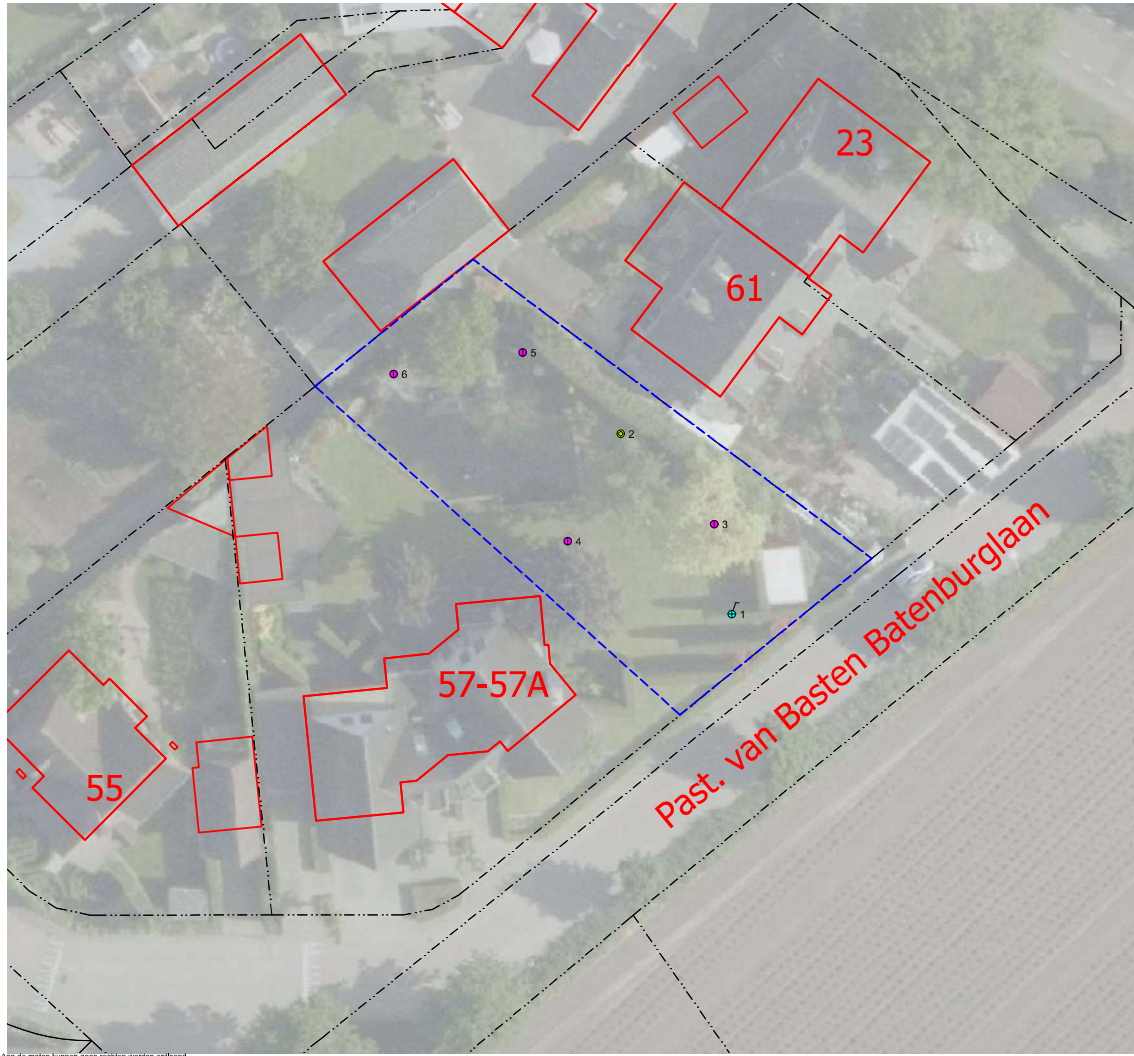

- LEGENDA
- Boring tot 0,5 m-mv
 - Boring tot 2,0 m-mv
 - Peilbuis
 - 25 Huisnummer
 - Onderzoekslocatie
 - Bebouwing (buitenmuur)
 - Perceelsgrens (Kadaster)
 - Topografie
 - Begrenzing water

Projectnaam: Beringe, Past. van Basten Batenburglaan 57-57A					
Type: Verkennd bodemonderzoek					
Omschrijving: Situatietekening					
Projectnr: 24214902a		Bestandsnaam: tek01 24214902A			
Formaat: A3	Gefileerd:	Datum: 22-02-2024	Tekeningnr: 1	Versie: Definitief	
Schaal: 1:300					
HMB B.V.					
Bezoekadres:		Volksweg 8 5903 SZ Maastricht			
Telefoon:		077 - 465 28 08			
Email:		info@hmbgroep.nl			
Internet:		www.hmbgroep.nl			

Aan de malen kunnen geen rechten worden ontleend.



Deskundig advies en gecertificeerde uitvoering van:



ASBEST INVENTARISATIE

HMB B.V. voor de inventarisatie van gebouwen, opstellen asbestbeheersplan en advies op het gebied van asbest.



BODEMONDERZOEK/ BODEMSANERING

HMB B.V. heeft veel ervaring met verschillende types bodemonderzoek. Daarnaast kunnen wij ook de bodemsanering begeleiden.



BODEMENERGIE SYSTEMEN

HMB B.V. is een ervaren en innovatieve partner op het gebied van bodemenergiesystemen in Nederland en België.



MECHANISCHE BORINGEN

HMB B.V. levert een breed spectrum aan diensten. Van milieutechnische boringen tot het aanbrengen van collectoren.

