


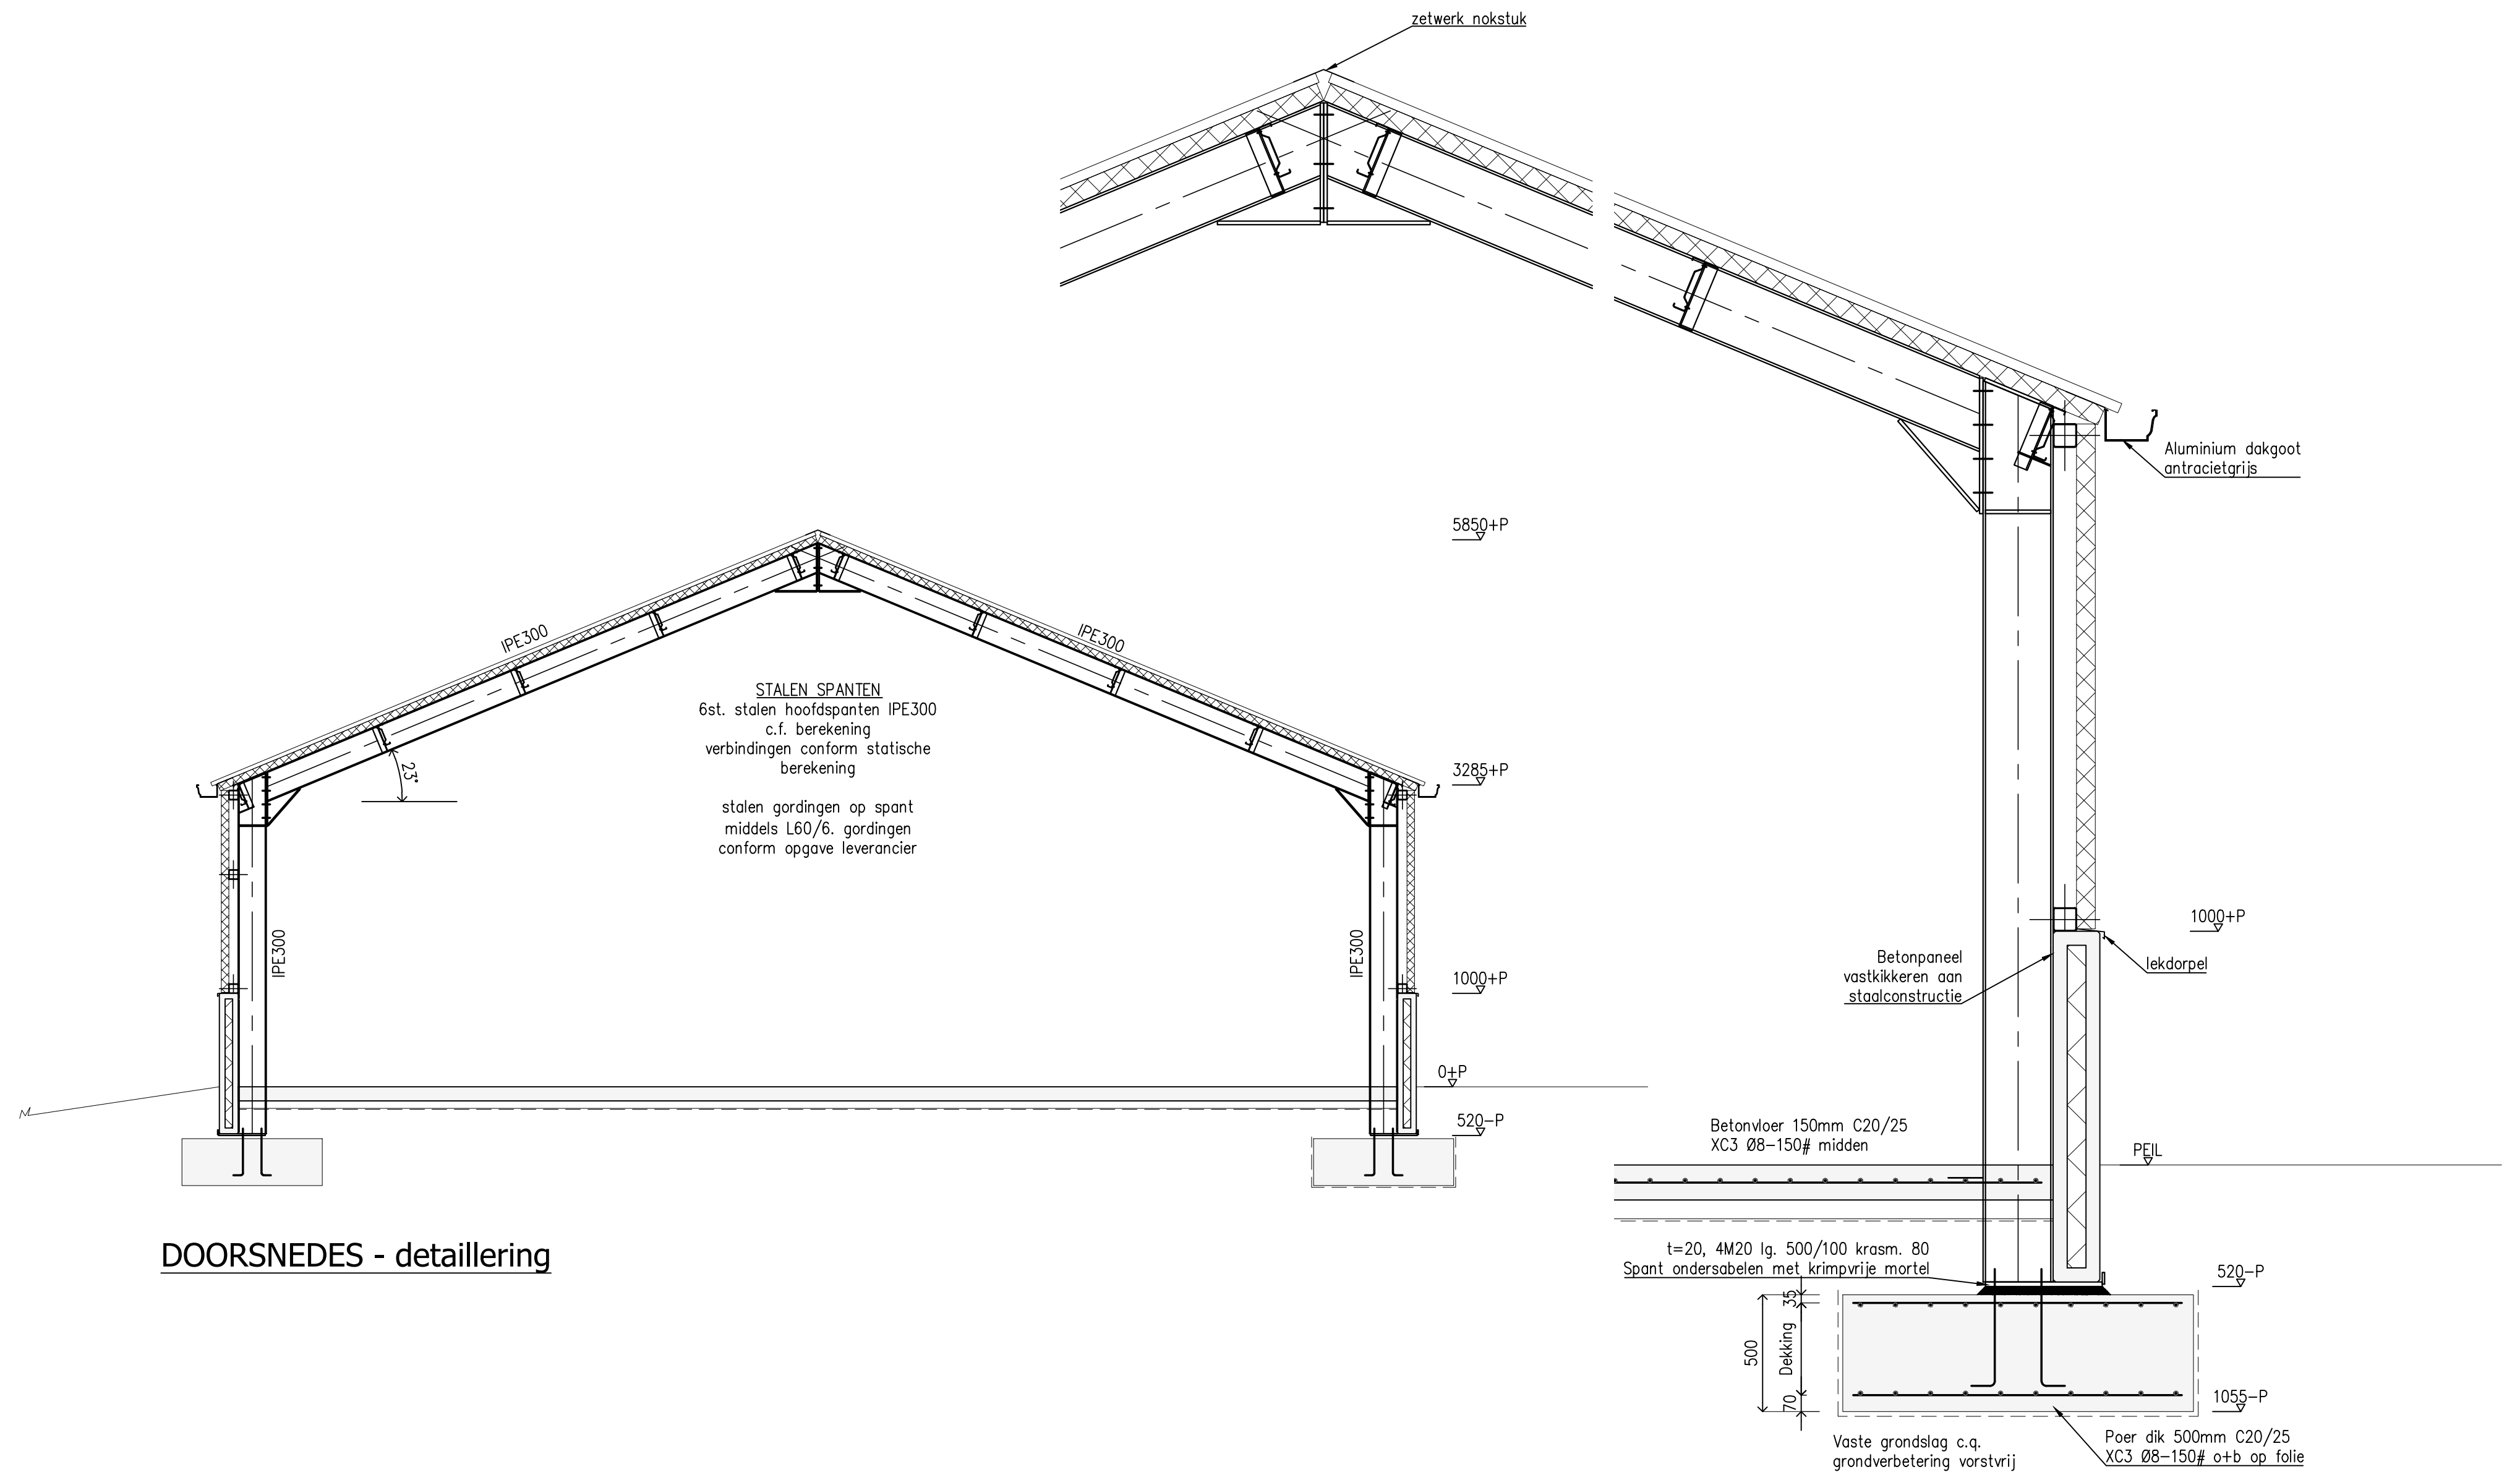

DOORSNEDES - detaillering

BIJGEBOUW THIJS SEVERIJNS
Tongerveldweg 36
5993NH Maasbree

schaal 1:50/20
7 april 2020
Wijziging B - 16 juni 2020