


I LANDSCHAPPELIJKE INPASSING
MOLENPEEL 5 - MEIJEL

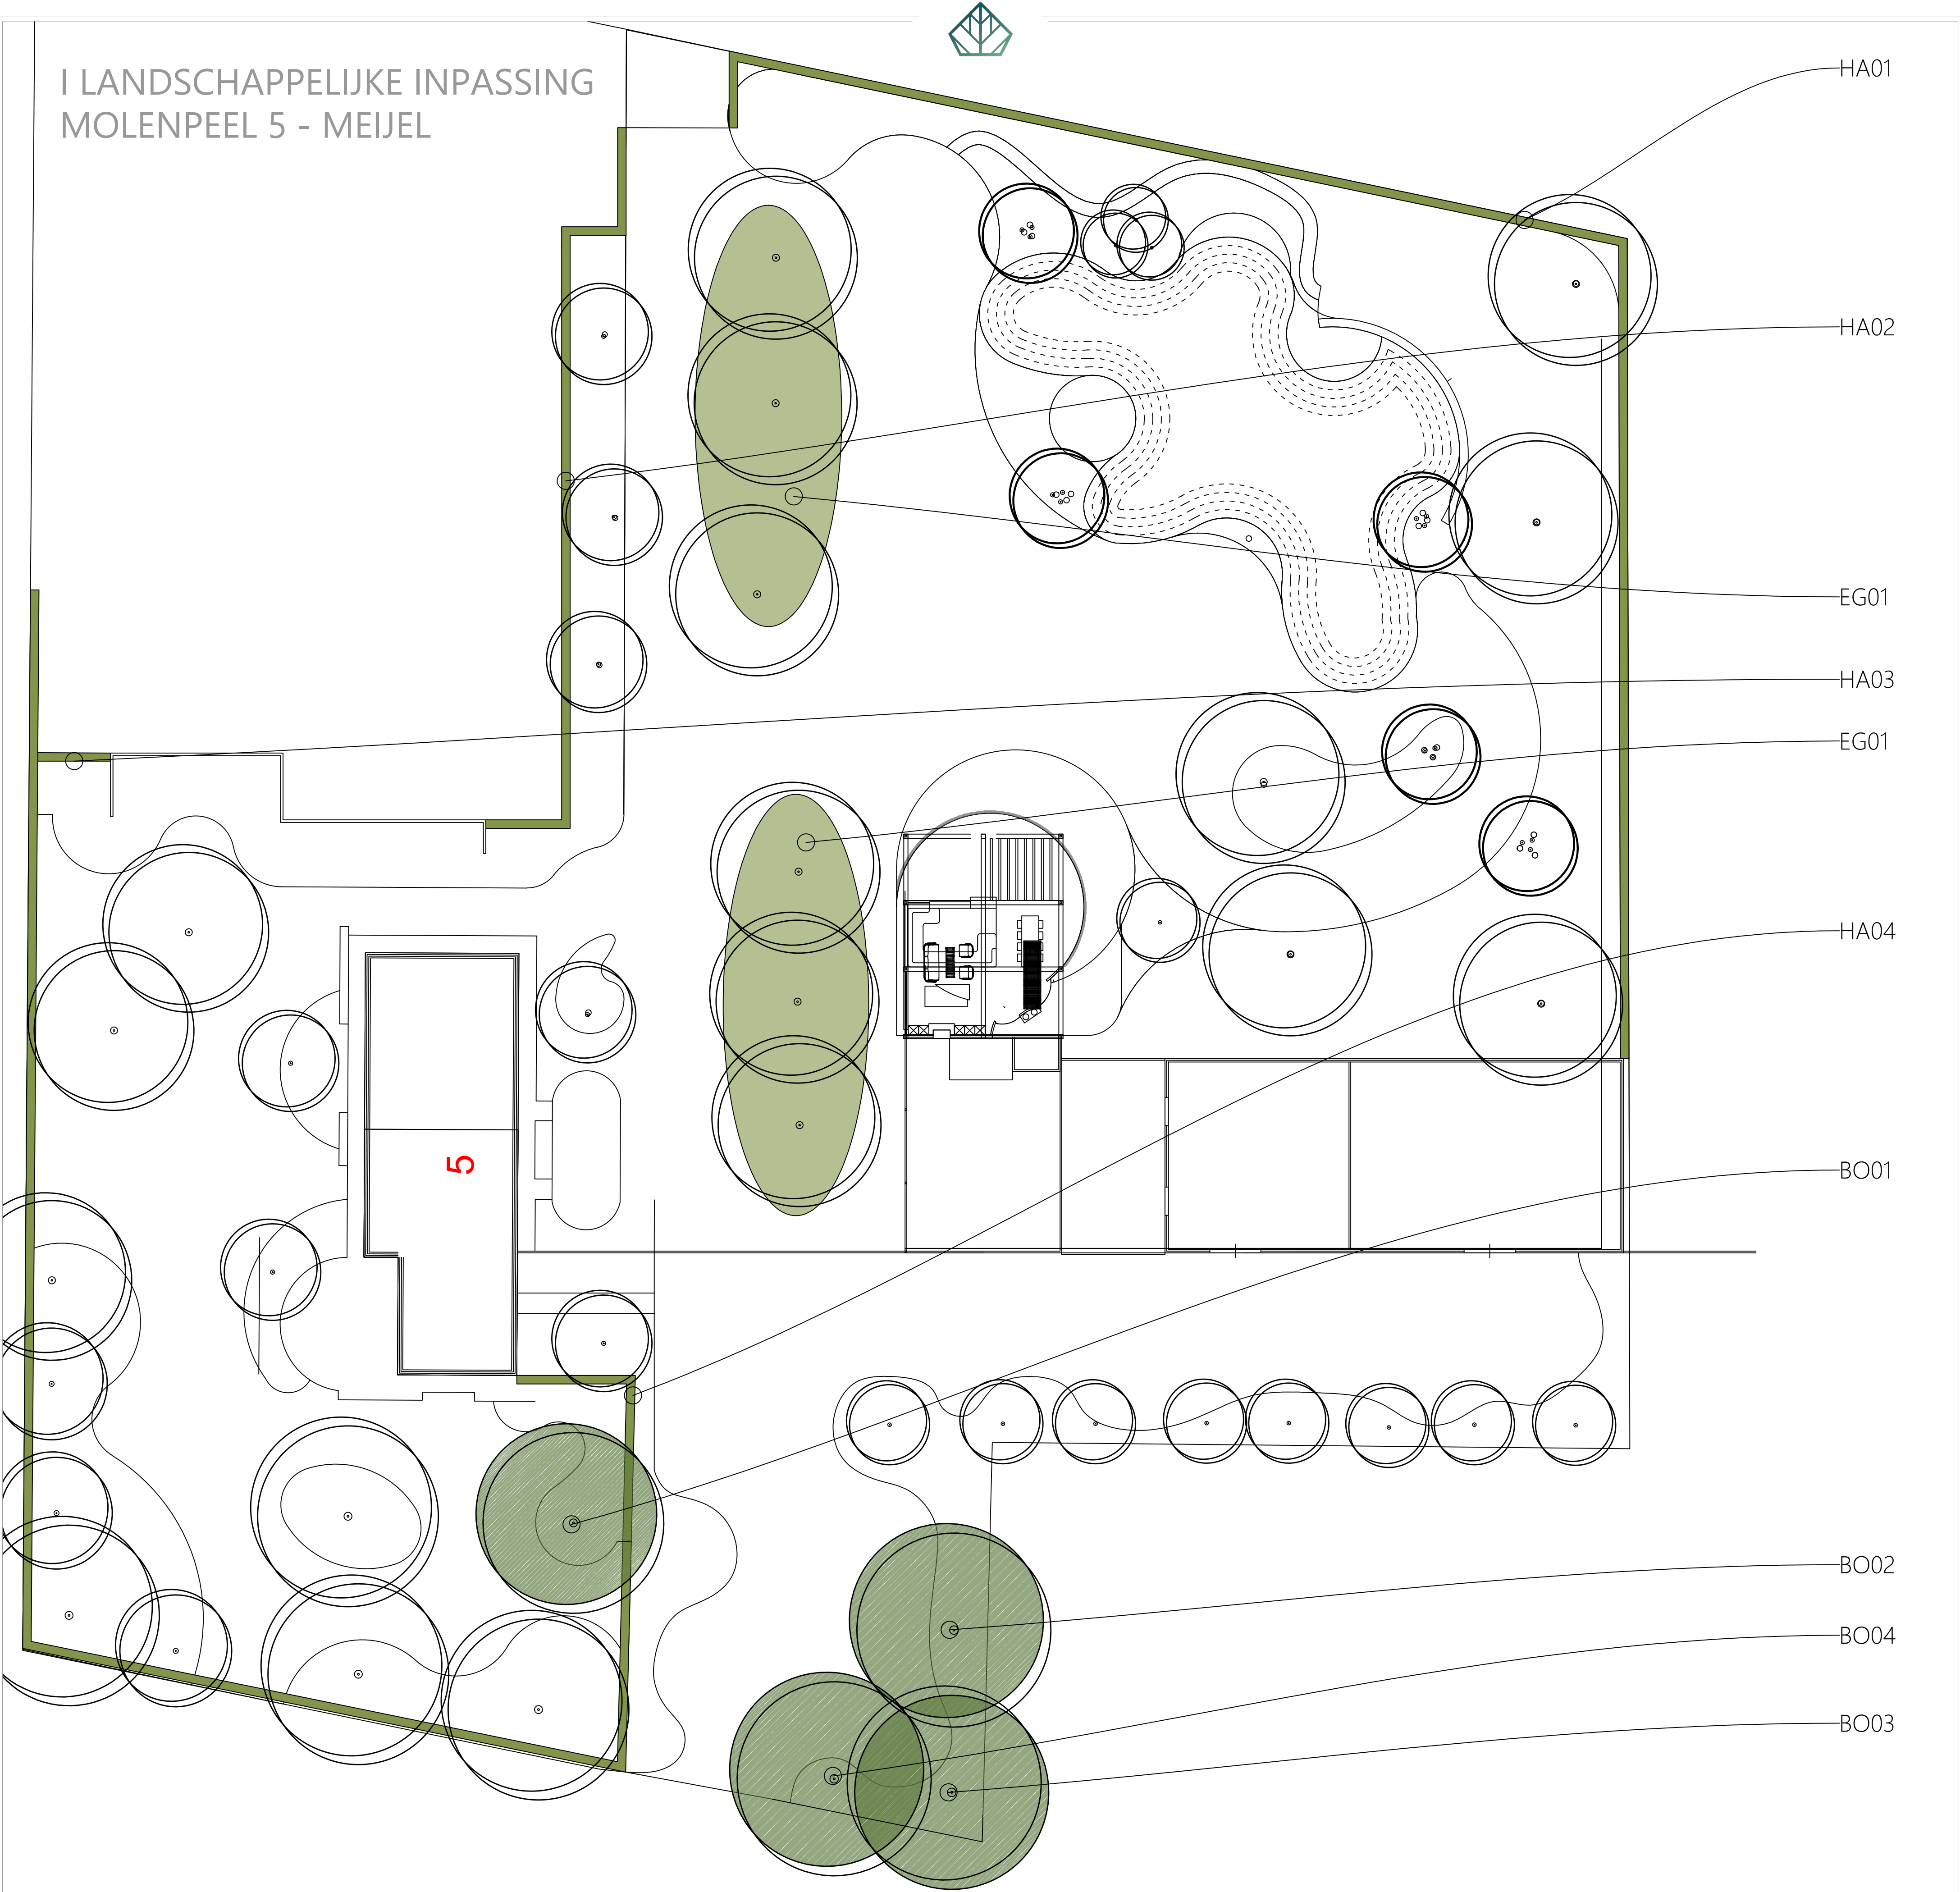

COMPENSATIE BEREKENING

De eis is dat we voldoen aan de Basis Kwaliteit: 10% van de oppervlakte nieuwe bebouwing en verharding inpassen d.m.v. inpassingsplan.
De totaal in te passen oppervlakte is bepaald op 10% van 4.500 oorspronkelijke bebouwing = 450 m²

Inpassingseis: 450 m²

FRUITBOOMGAARD IN PLANTSTROOK 5x15 M

BO01	Juglans regia	Okkernoot
BO02	Quercus robur	Zomereik
BO03	Quercus robur	Zomereik
BO04	Quercus robur	Zomereik

hoeveelheid	eenheid	Compensatie
1	st	2 m²
1	st	2 m²
1	st	2 m²
1	st	2 m²

HAGEN:		
HA01	Fagus sylvatica	Gewone beuk
HA02	Fagus sylvatica	Gewone beuk
HA03	Fagus sylvatica	Gewone beuk
HA04	Fagus sylvatica	Gewone beuk

Lengte	eenheid	Breedte	eenheid	Compensatie
106	m¹	0,5	m¹	53 m²
49	m¹	0,5	m¹	25 m²
4	m¹	0,5	m¹	2 m²
128	m¹	0,5	m¹	64 m²

EXTENSIEF GRASLAND:	
EG01	Extensief grasland
EG02	Extensief grasland

Oppervlakt	Eenheid	Compensatie
114	m²	166 m²
114	m²	166 m²

Compensatiewaarde plan: 484 m²

PLANTLIJST

			plantafstand	hoeveel eenhe	totaal	maat/kwaliteit
BOMEN:						
BO01	Juglans regia	Okkernoot	1		1	16-18 cm, kluit of pot
BO02	Quercus robur	Zomereik	1		1	16-18 cm, kluit of pot
BO03	Quercus robur	Zomereik	1		1	16-18 cm, kluit of pot
BO04	Quercus robur	Zomereik	1		1	16-18 cm, kluit of pot

HAGEN:						
HA01	Fagus sylvatica	gewone beuk	5 st/m¹	160 m¹	800	80-100 cm, wortelgoed (dubbele rij)
HA02	Fagus sylvatica	gewone beuk	5 st/m¹	49 m¹	245	80-100 cm, wortelgoed (dubbele rij)
HA03	Fagus sylvatica	gewone beuk	5 st/m¹	4 m¹	20	80-100 cm, wortelgoed (dubbele rij)
HA04	Fagus sylvatica	gewone beuk	5 st/m¹	128 m¹	640	80-100 cm, wortelgoed (dubbele rij)

EXTENSIEF GRASLAND:						
EG01	Extensief graslandmengsel	1 gram/m²	166 m²	166	gram	
EG02	Extensief graslandmengsel	1 gram/m²	166 m²	166	gram	

BEHEER & ONDERHOUD

BOMEN:
1 maal per 3 jaar onderhoudssnoei toepassen

HAGEN:
1 maal per jaar aan 3 zijden snoeien

EXTENSIEF GRASLAND:
1 maal per jaar maaien, vervolgens maaisel ca. 3 dagen laten liggen, en dan opruimen
Op deze manier kan het zaad uit de planten vallen waardoor er elk jaar weer mooie bloei ontstaat

I NAAM
Bart Vestjens

I ADRES
Molenpeel 5, Meijel

I TELNR
+31 6 10 44 48 07

I EMAIL
bart@veba.com

drissendesign

I TEKENINGNR
MD22.030

I DATUM
25-03-2022

I FORMAAT
A1

I SCHAAAL
1:200



Alle maten en hoogtes dienen in het werk gecontroleerd te worden. Hieraan kunnen geen rechten worden ontleend.