




- BESTEMMINGEN**
- A-B Agrarisch - Bouwblok
 - A-PG Agrarisch - Projectvestiging glastuinbouw
 - B Bedrijf
 - BT Bedrijventerrein
 - N Natuur
 - V Verkeer
 - WA Water
 - W Wonen

- DUBBELBESTEMMINGEN**
- Leiding**
- L-G Leiding - Gas
 - L-HV Leiding - Hoogspanningsverbinding
 - L-W Leiding - Water
- Waarde**
- WRA Waarde - Archeologie
- Waterstaat**
- WV Waterstaat - Waterlopen

- AANDUIDINGEN**
- Vrijwaringszone**
- VZ Vrijwaringszone - Weg
- Wro-zone**
- Wro-zone - Wijzigingsgebied
- Functieaanduidingen**
- Bedrijfswooning
 - Kantoor
 - Specifieke vorm van bedrijf uitgesloten - bedrijfsgebouwen
 - Specifieke vorm van verkeer - verkeersluik
 - Specifieke vorm van water - infiltratiegebied / waterberging / gietwater / natuur
 - Specifieke vorm van water - waterloop
- Bouwvlak**
- Bouwvlak
 - Grens bouwvlak
- Figuur**
- Wegprofiel
 - Beekprofiel
 - Hartlijn leiding - gas
 - Hartlijn leiding - hoogspanningsverbinding
 - Hartlijn leiding - water
 - Hartlijn water - geïsoleerde waterloop
 - Geprojecteerde ontlasting
 - Wandel / fietspad
- Overige**
- Kadastrale indeling
 - Bestaande bebouwing
 - Bestemmingsgrens
 - Plangrens

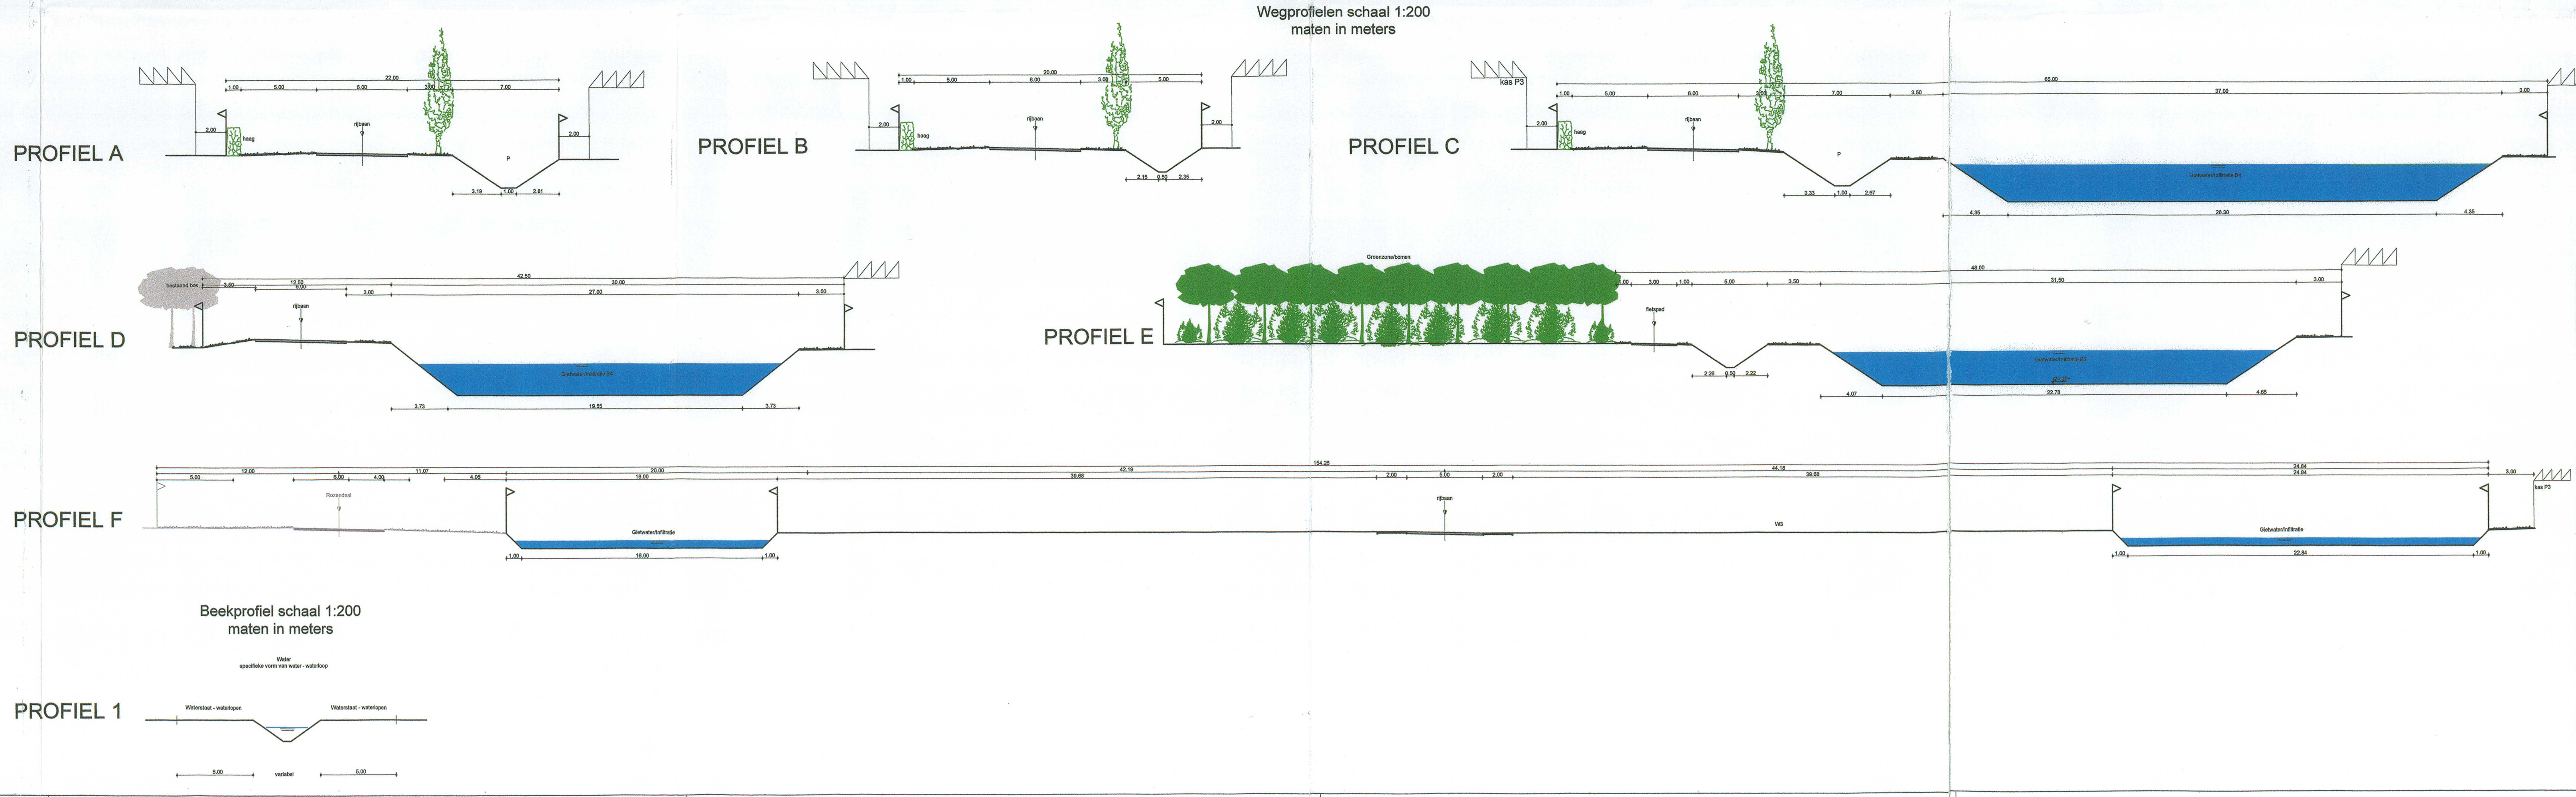

Behoort bij besluit van de Raad der gemeente
Maasbree d.d. 10 februari 2009, nummer 6/09
Mij bekend
De Griffier

Gemeente Maasbree
bestemmingsplan
Projectvestiging glastuinbouw Siberië

verbeelding

ARCADIS **Wayland Nova**

Part of a bigger picture

Indieningsvorm: ontwerp

Geleend : P. Paulsen Vastgesteld :
Datum : 24.08.2007 Goedgekeurd :
Schaal : 1:2000
Projectleider : B. Hendriks Vestiging : Maasbree

09.10.2007 22.10.2007 14.12.2007 23.07.2008
25.08.2008 18.11.2008 19.02.2009

Projectnummer: X.110502.200921 Tekeningnummer: p_09340000001-

Auteursrechten voorbehouden