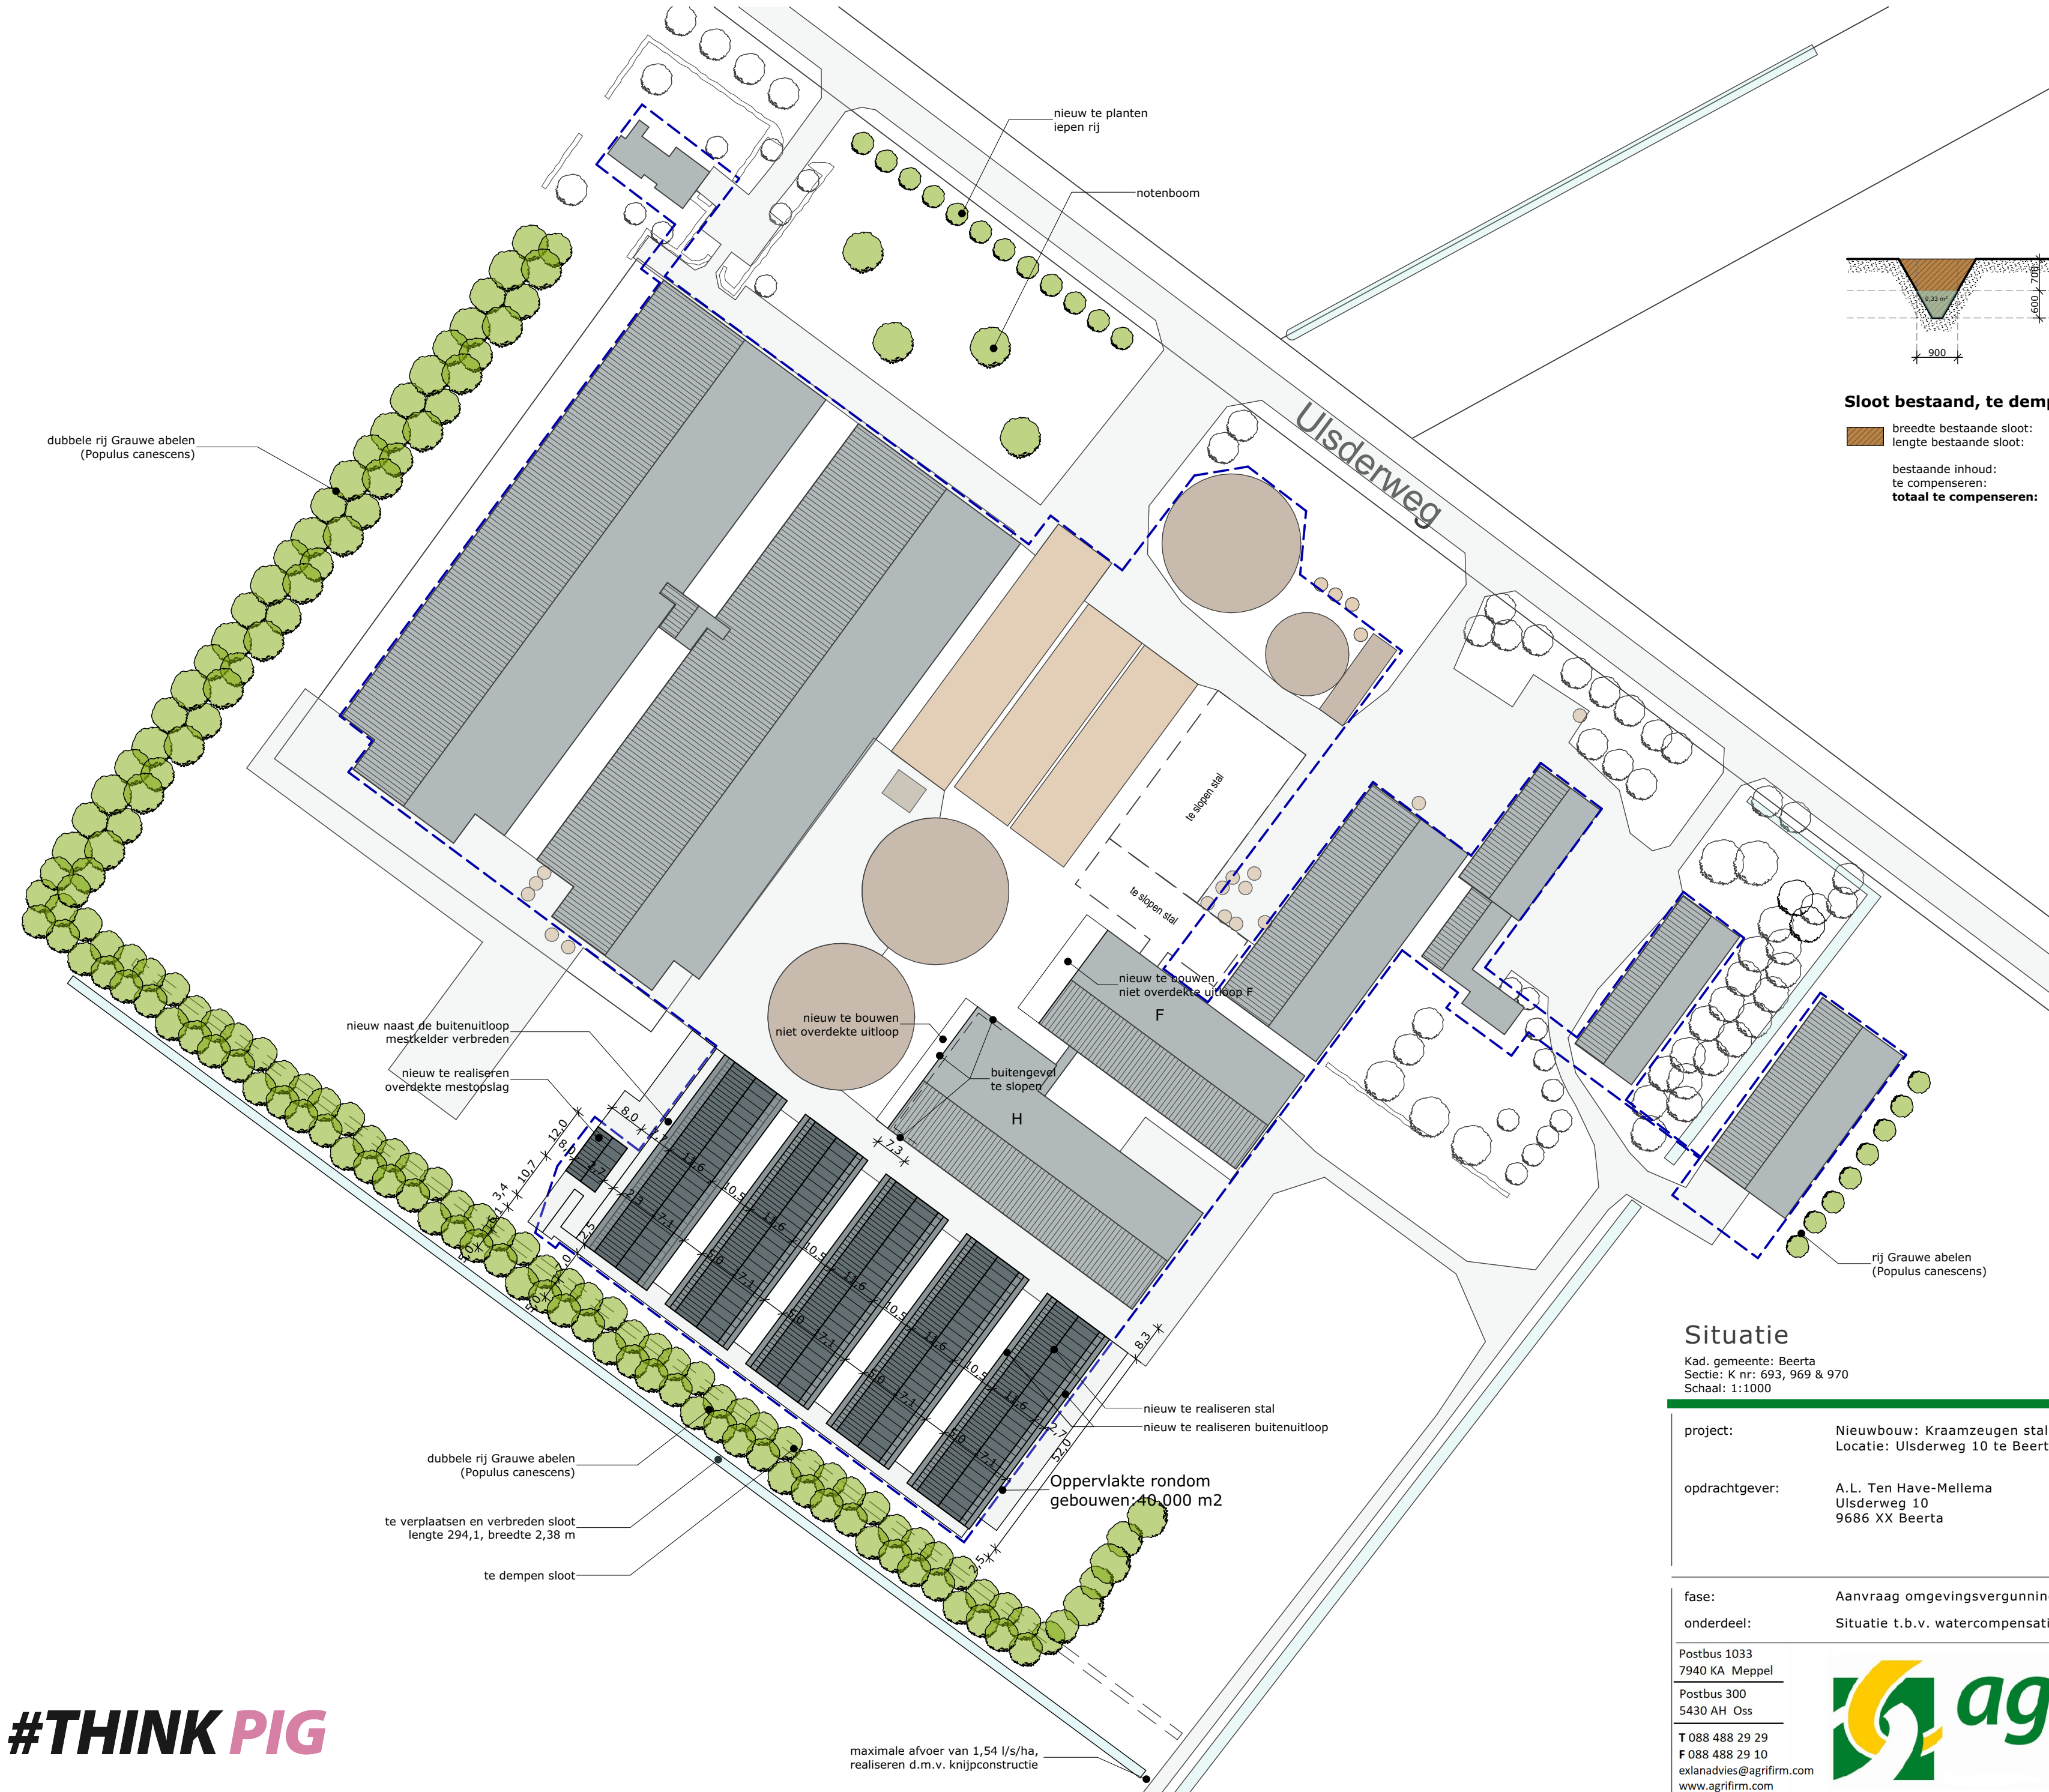


Sloot bestaand, te dempen

breedte bestaande sloot:	0,9 m
lengte bestaande sloot:	ca. 286 m
bestaande inhoud:	ca. 94,4 m³
te compenseren:	435 m³
totaal te compenseren:	529,4 m³

Sloot nieuw

breedte nieuwe sloot:	2,38 m
lengte nieuwe sloot:	294,1 m
totale inhoud:	529,4 m³
watercompensatie:	700,0 m³

Legenda

- te realiseren gebouwen
- bestaande gebouwen
- voederopslag
- mestopslag
- terreinverharding
- greppels/sloten & overige wateren
- bouwvlak
- contouren gesloopte gebouwen
- Bomen bestaand
- Bomen nieuw

Terreinverharding

bebouwing:		
nieuw varkensstal (5x603):	3015	m²
nieuw overdekte mestopslag:	96	m²
totaal:	3111	m²
Overige bebouwing		
nieuw uitlopen (10x143)	1430	m²
nieuw mestkelders tussen uitlopen:	57	m²
nieuw mestkelder naast mestopslag	120	m²
nieuw buiten uitloop stal F:	151	m²
nieuw buiten uitloop stal H:	123	m²
totaal:	1881	m²
terreinverharding:		
totaal straatwerk:	517	m²

Situatie

Kad. gemeente: Beerta
Sectie: K nr: 693, 969 & 970
Schaal: 1:1000

MATEN IN HET WERK TE CONTROLLEREN

project:	Nieuwbouw: Kraamzeugen stallen Locatie: Ulsderweg 10 te Beerta	datum:	12-12-2022
opdrachtgever:	A.L. Ten Have-Mellema Ulsderweg 10 9686 XX Beerta	A:	B:
fase:	Aanvraag omgevingsvergunning, bouw	C:	D:
onderdeel:	Situatie t.b.v. watercompensatie	E:	F:
Postbus 1033 7940 KA Meppel		status:	Definitief
Postbus 300 5430 AH Oss		getekend:	B. van den Bor
T 088 488 29 29 F 088 488 29 10 exlanadvies@agrifirm.com www.agrifirm.com		schaal:	1:1000
		formaat:	A2
		projectnr.:	EX.22.1439
		projectleider:	T. v.d. Beek
		tekeningnr.:	BV-01

#THINK PIG

