


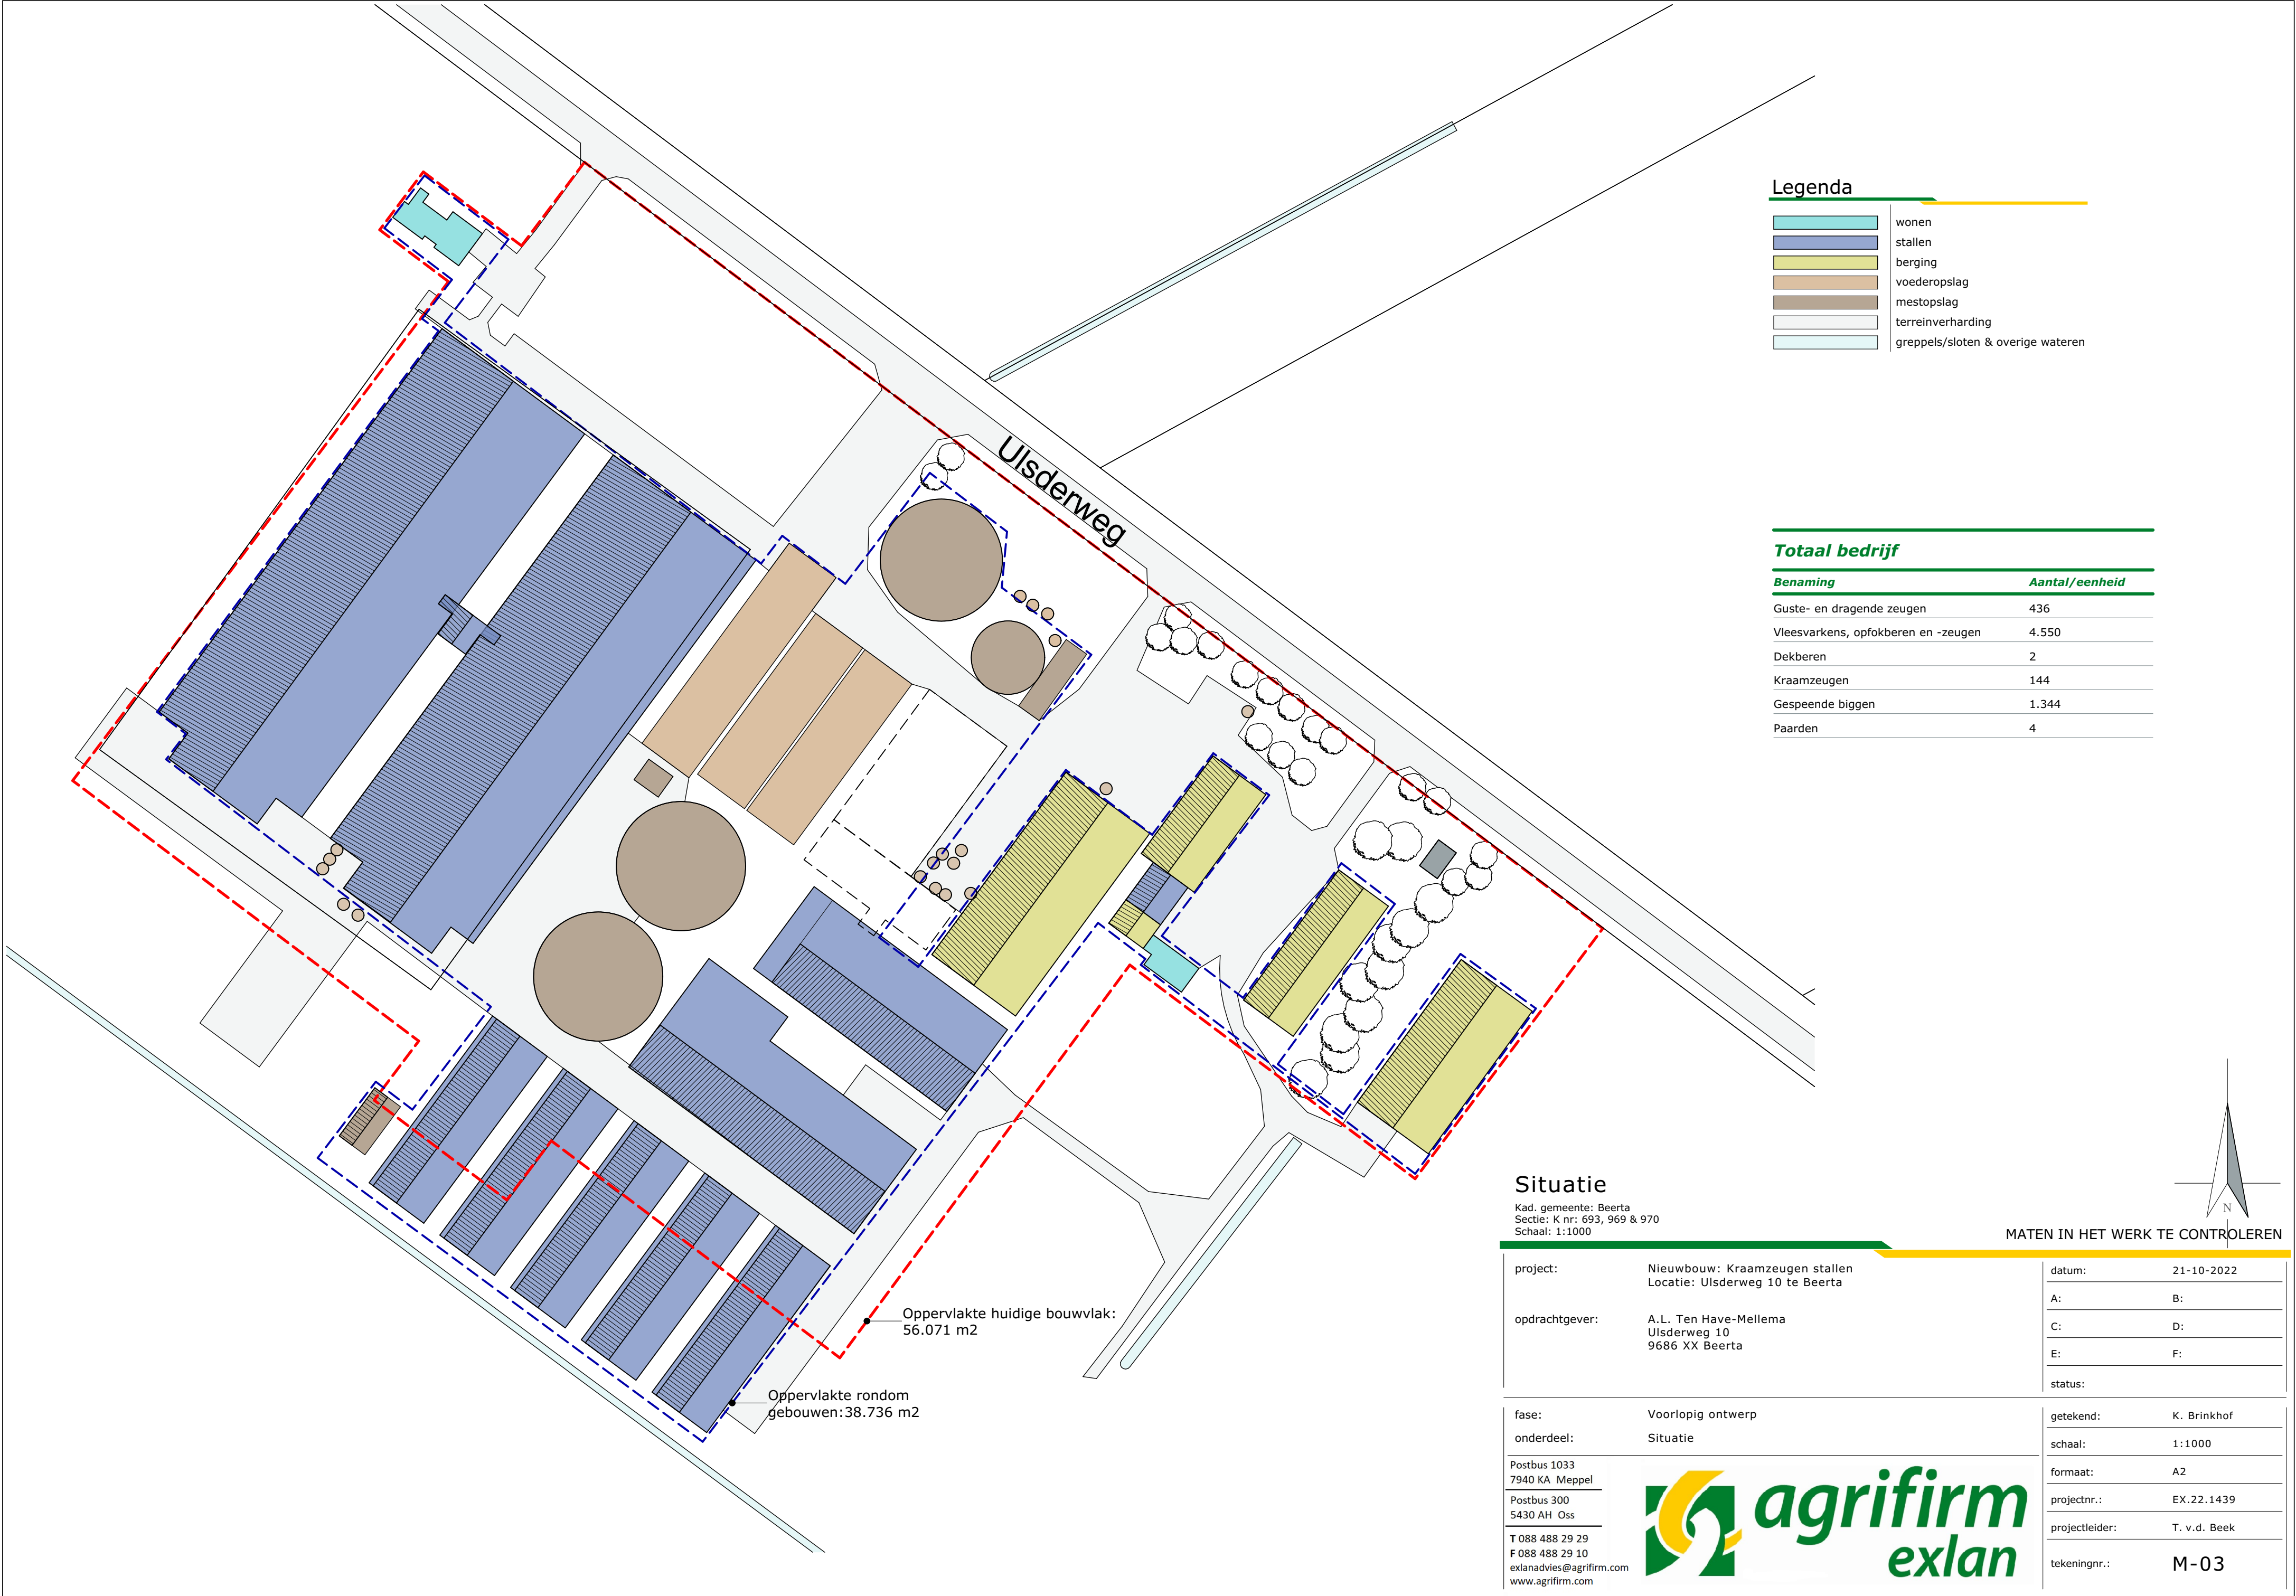

Legenda

	wonen
	stallen
	berging
	voederopslag
	mestopslag
	terreinverharding
	greppels/sloten & overige wateren

Totaal bedrijf

Benaming	Aantal/eenheid
Guste- en dragende zeugen	436
Vleesvarkens, opfokberen en -zeugen	4.550
Dekberen	2
Kraamzeugen	144
Gespeende biggen	1.344
Paarden	4

Situatie

Kad. gemeente: Beerta
Sectie: K nr: 693, 969 & 970
Schaal: 1:1000

MATEN IN HET WERK TE CONTROLEREN

project:	Nieuwbouw: Kraamzeugen stallen Locatie: Ulsderweg 10 te Beerta	datum:	21-10-2022
opdrachtgever:	A.L. Ten Have-Mellema Ulsderweg 10 9686 XX Beerta	A:	B:
		C:	D:
		E:	F:
		status:	

fase:	Voorlopig ontwerp	getekend:	K. Brinkhof
onderdeel:	Situatie	schaal:	1:1000
Postbus 1033 7940 KA Meppel		formaat:	A2
Postbus 300 5430 AH Oss		projectnr.:	EX.22.1439
T 088 488 29 29 F 088 488 29 10 exlanadvies@agrifirm.com www.agrifirm.com		projectleider:	T. v.d. Beek
		tekeningnr.:	M-03

