

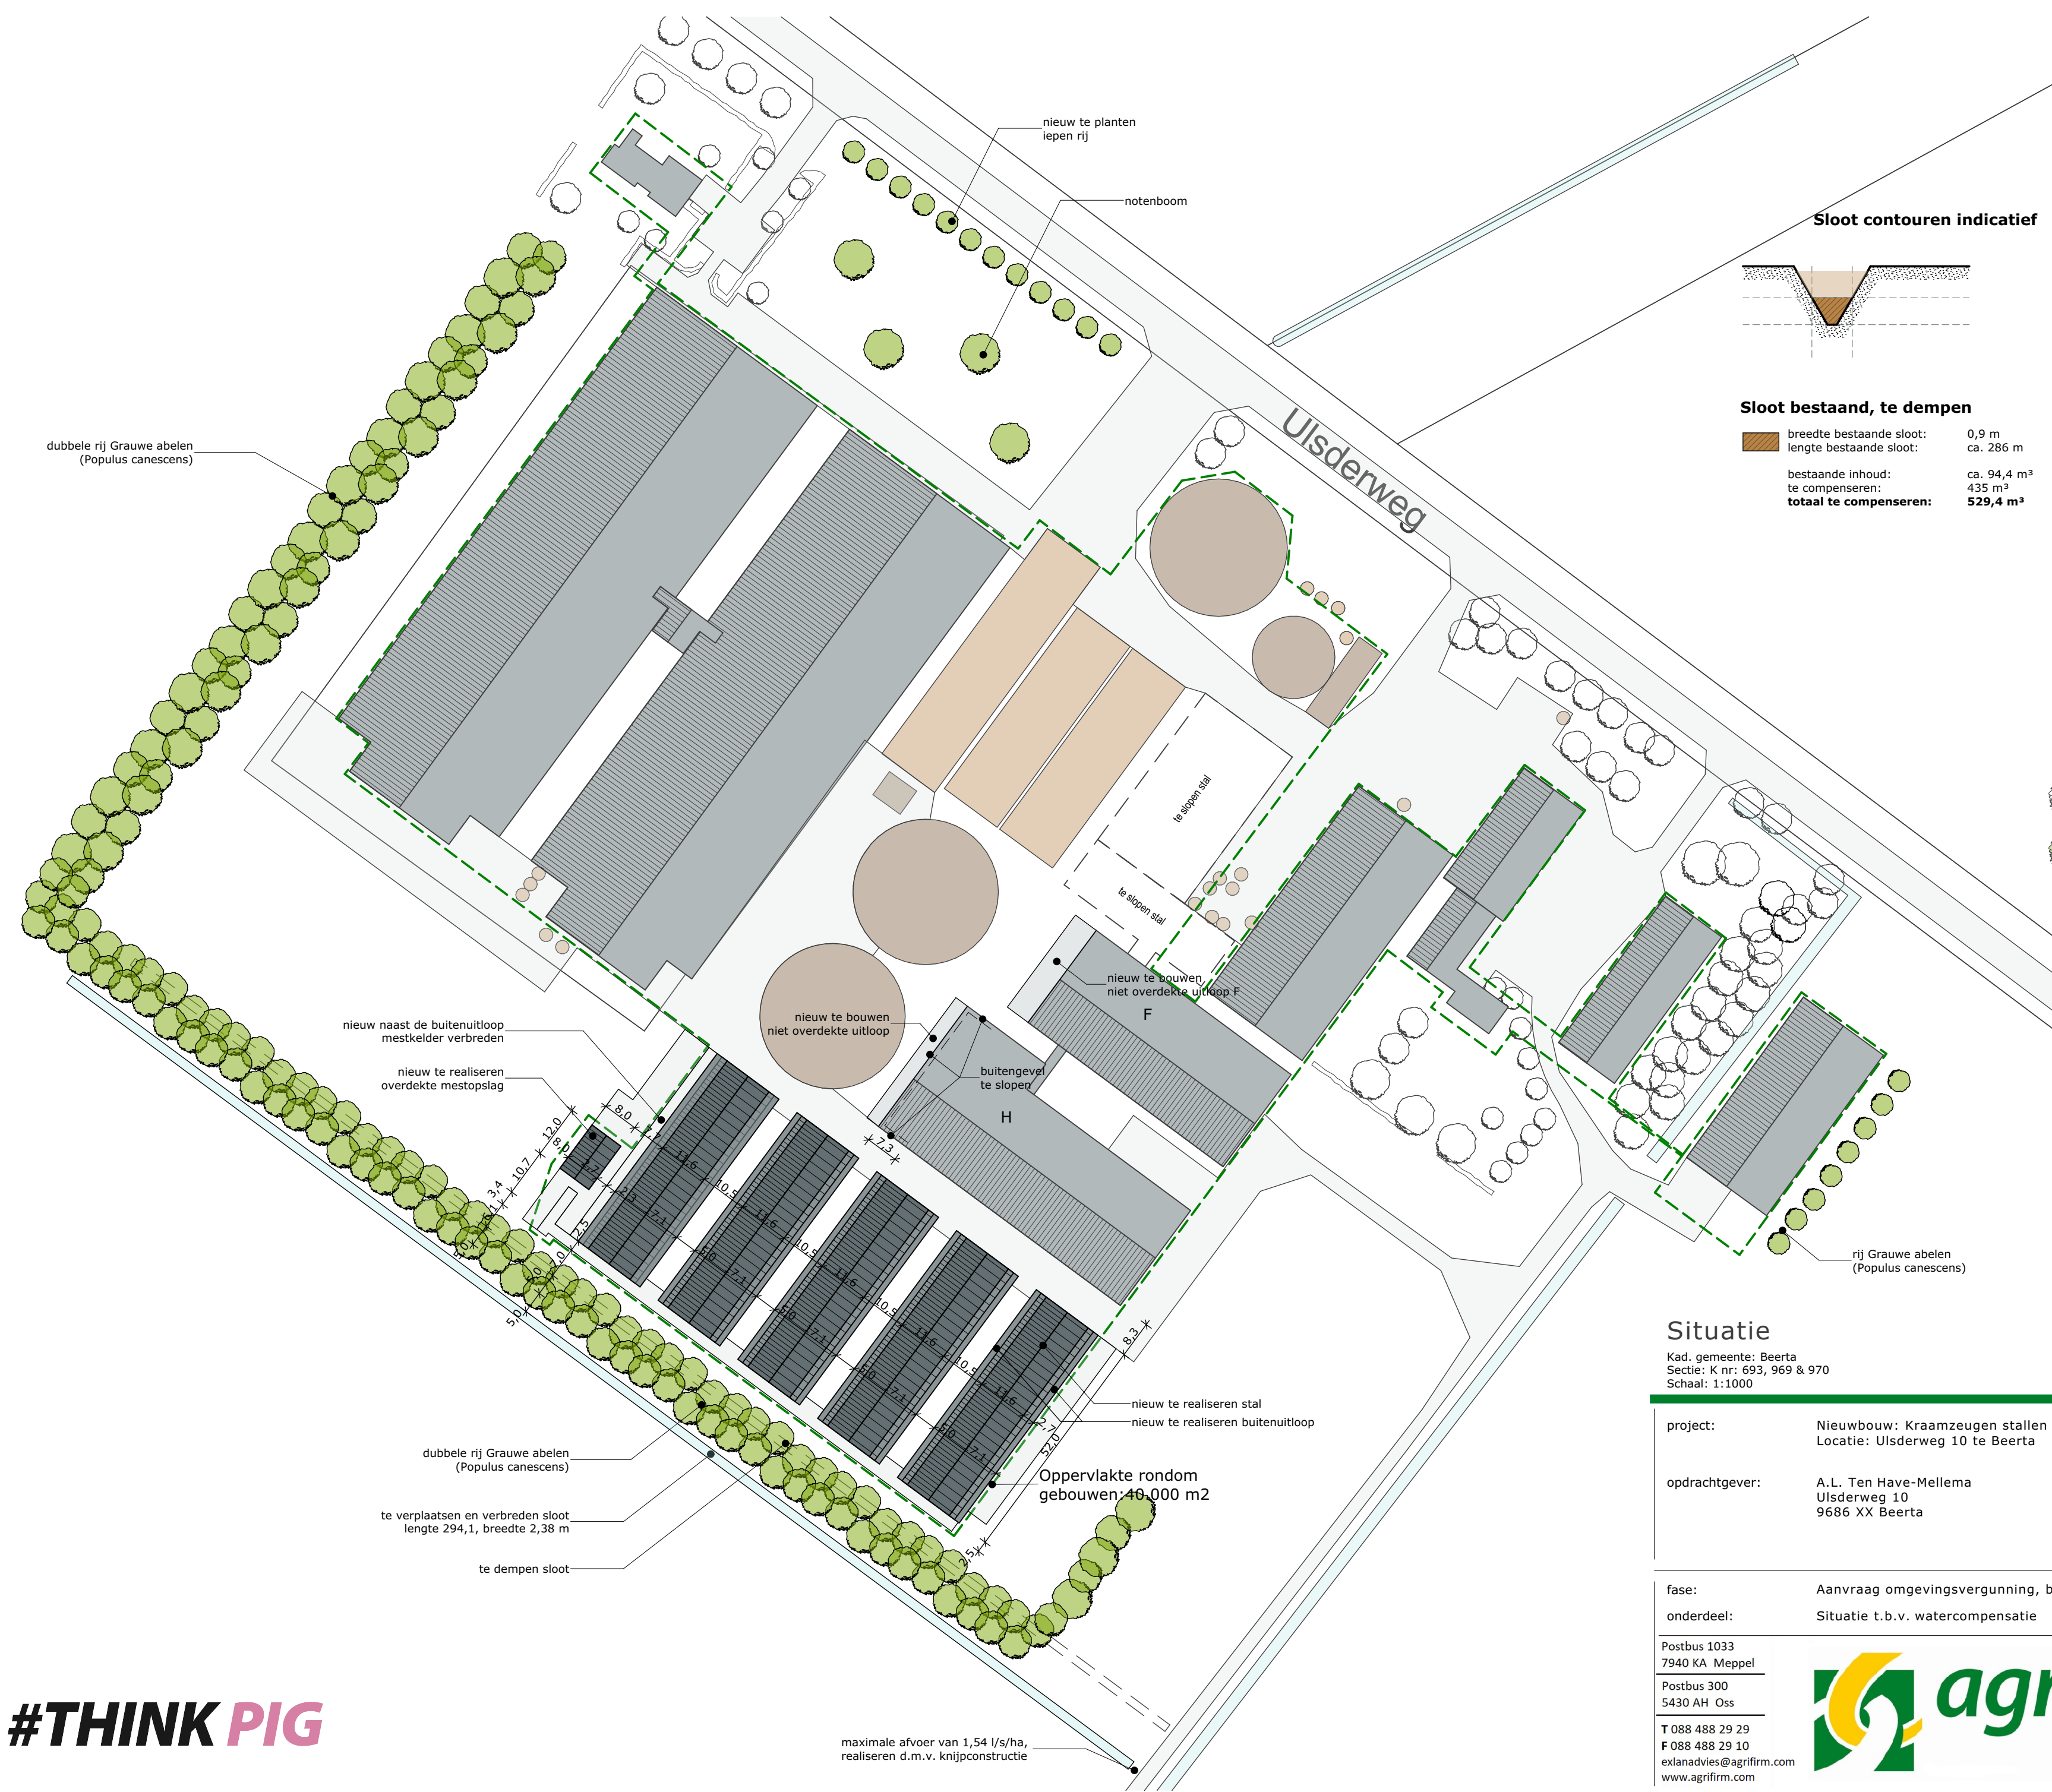


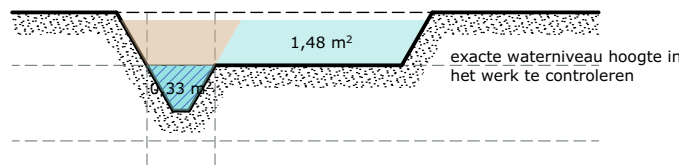

Sloot contouren indicatief

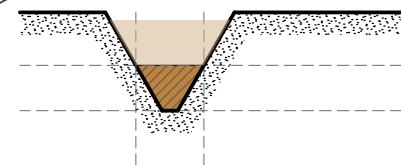

Sloot bestaand, te dempen

breedte bestaande sloot:	0,9 m
lengte bestaande sloot:	ca. 286 m
bestaande inhoud:	ca. 94,4 m ³
te compenseren:	435 m ³
totaal te compenseren:	529,4 m³

Sloot nieuw

bestaande sloot hergraven + watercompensatie boven de waterlijn:	1,48 m ²
oppervlakte boven max. waterlijn:	294,1 m
lengte nieuwe sloot:	529,4 m ³
totale inhoud:	
watercompensatie:	700,0 m²

Legenda

	te realiseren gebouwen
	bestaande gebouwen
	voederopslag
	mestopslag
	terreinverharding
	greppels/sloten & overige wateren
	bouwvlak nieuw
	bouwvlak bestaand
	contouren gesloopte gebouwen
	Bomen bestaand
	Bomen nieuw

Terreinverharding

bebouwing:		
nieuw varkensstal (5x603):	3015	m ²
nieuw overdekte mestopslag:	96	m ²
totaal:	3111	m ²
Overige bebouwing		
nieuw uitlopen (10x143):	1430	m ²
nieuw mestkelders tussen uitlopen:	57	m ²
nieuw mestkelder naast mestopslag	120	m ²
nieuw buiten uitloop stal F:	151	m ²
nieuw buiten uitloop stal H:	123	m ²
totaal:	1881	m ²
terreinverharding:		
totaal straatwerk:	517	m ²

Situatie

Kad. gemeente: Beerta
Sectie: K nr: 693, 969 & 970
Schaal: 1:1000

MATEN IN HET WERK TE CONTROLEREN

project:	Nieuwbouw: Kraamzeugen stallen Locatie: Ulsderweg 10 te Beerta	datum:	20-12-2022
opdrachtgever:	A.L. Ten Have-Mellema Ulsderweg 10 9686 XX Beerta	A: 20-04-2023	B:
fase:	Aanvraag omgevingsvergunning, bouw	C:	D:
onderdeel:	Situatie t.b.v. watercompensatie	E:	F:
Postbus 1033 7940 KA Meppel		status:	Definitief
Postbus 300 5430 AH Oss		getekend:	B. van den Bor
T 088 488 29 29 F 088 488 29 10 exlanadvies@agrifirm.com www.agrifirm.com		schaal:	1:1000
		formaat:	A2
		projectnr.:	EX.22.1439
		projectleider:	T. v.d. Beek
		tekeningnr.:	BV-01

#THINK PIG

