




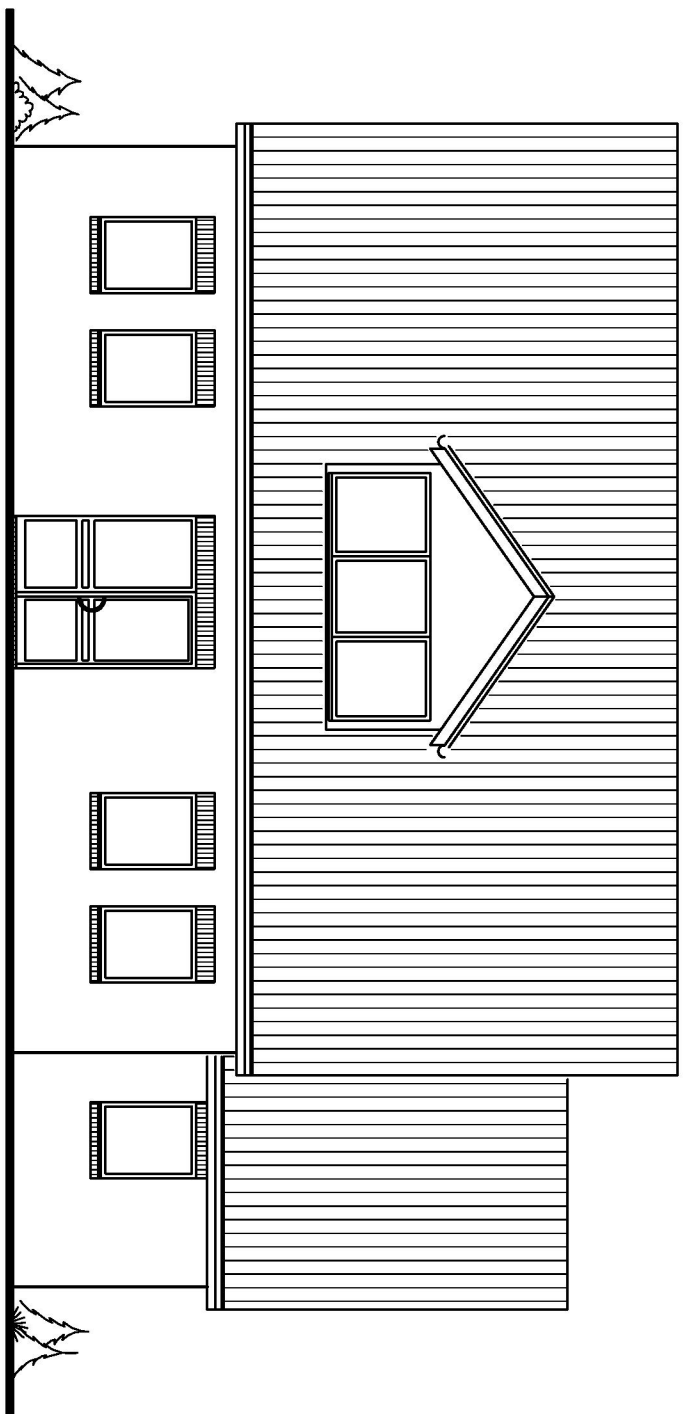


VOORGEVEL

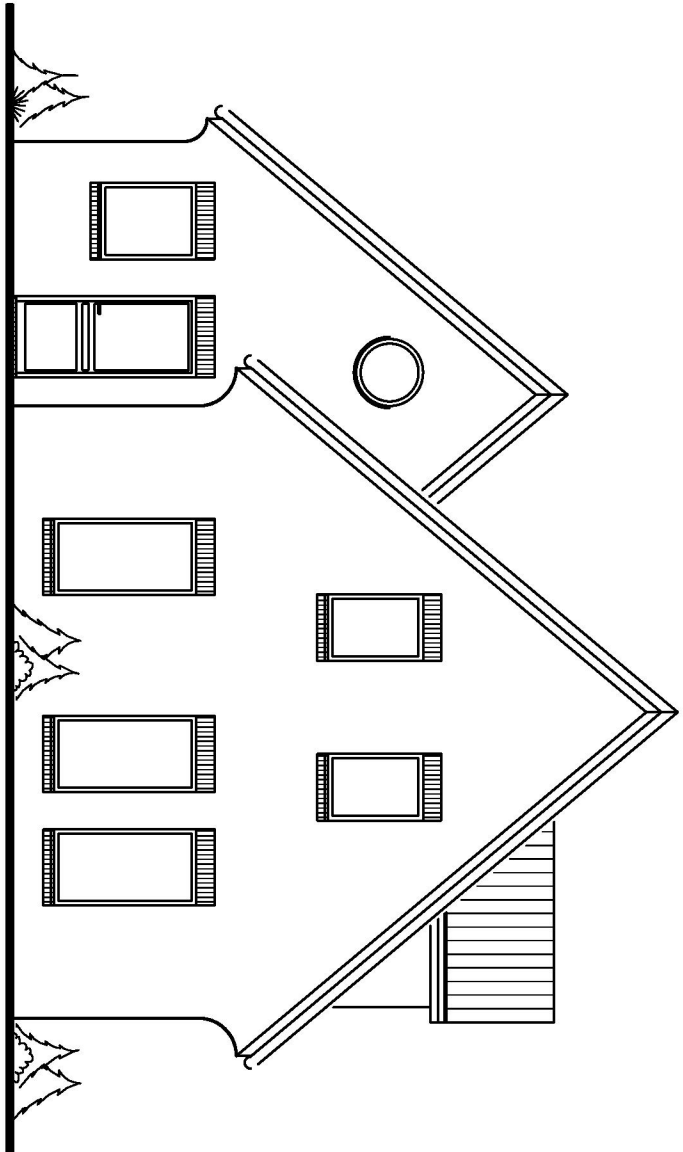


LINKER ZIJGEVEL

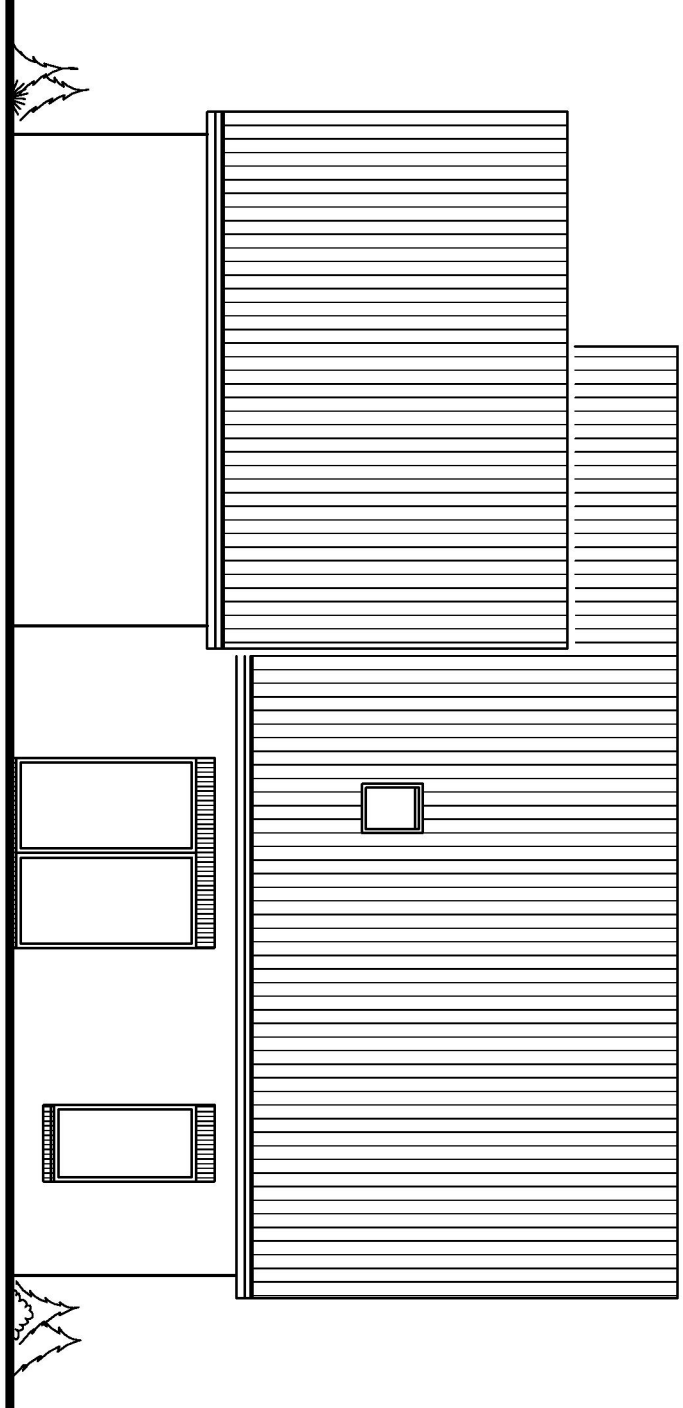


ACHTERGEVEL

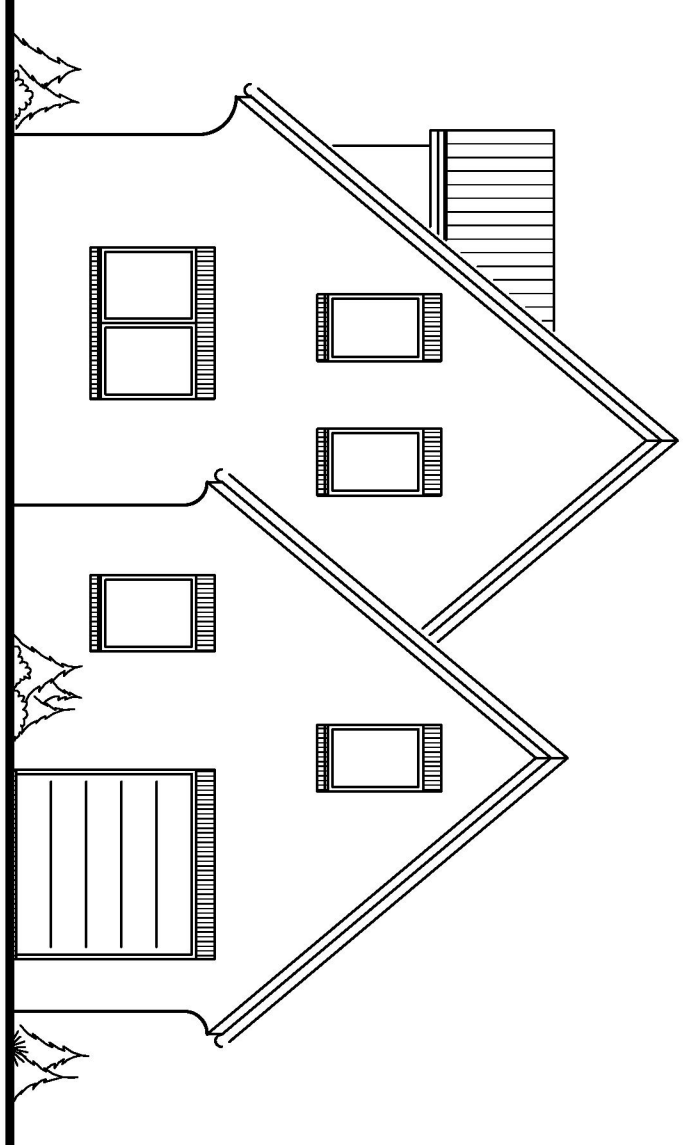

RECHTER ZIJGEVEL













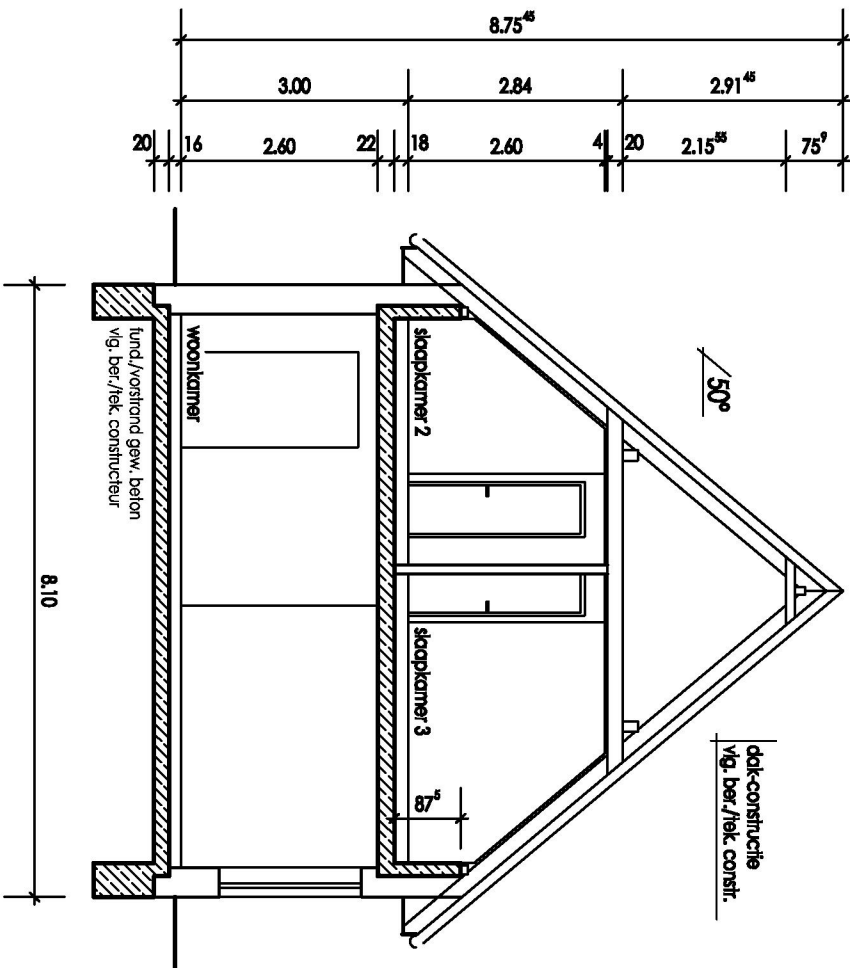


DOORSNED E-A-A

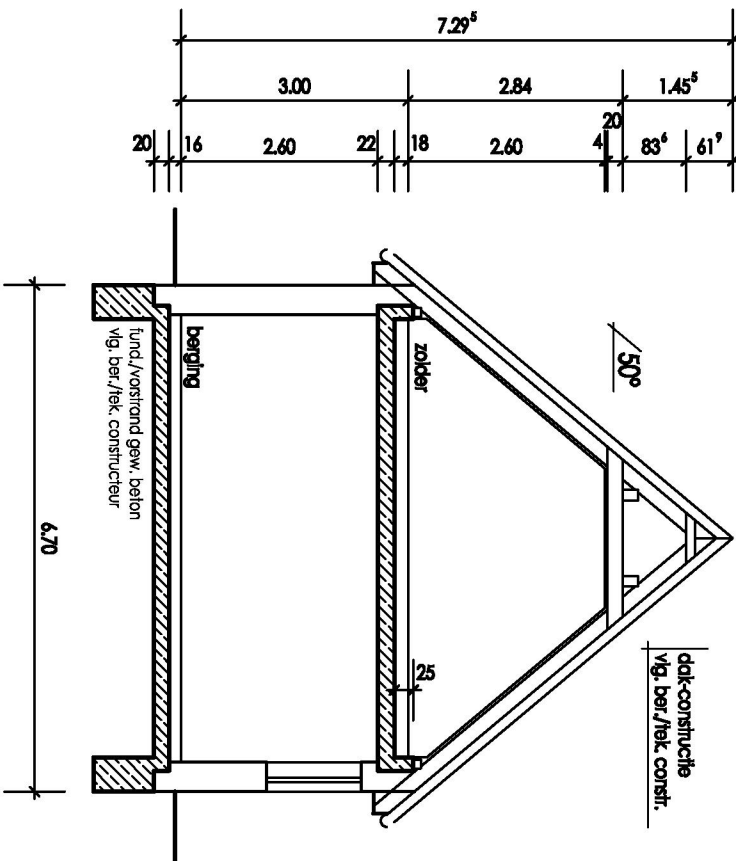

DOORSNED E-B-B

SITUATIE
Gemeente: Scheemda
Perceel: 530
Sectie: L
Schied: 1 : 200

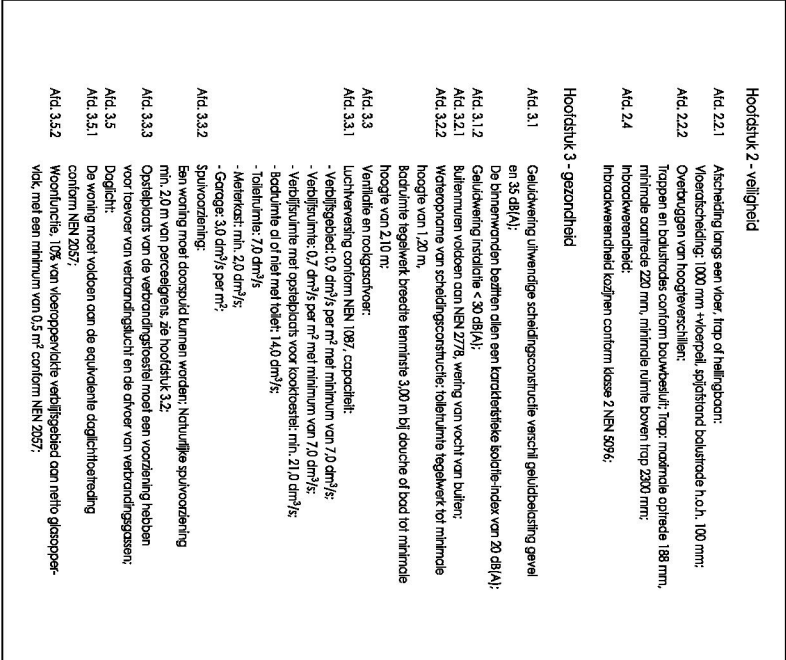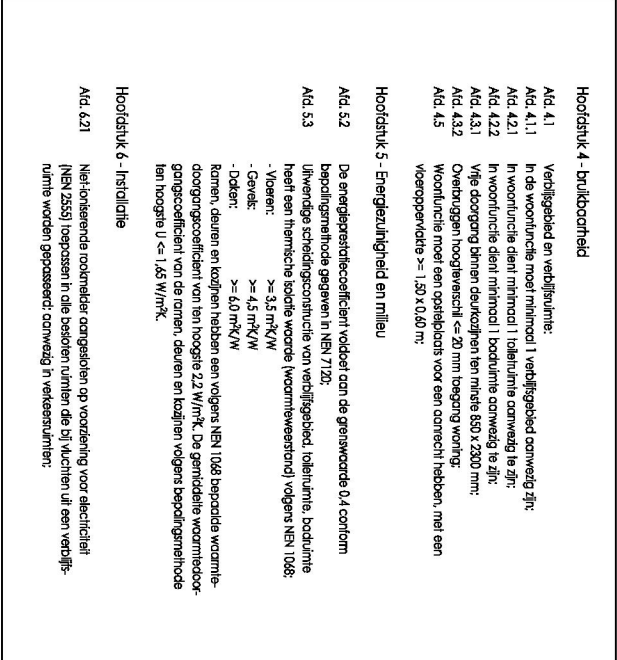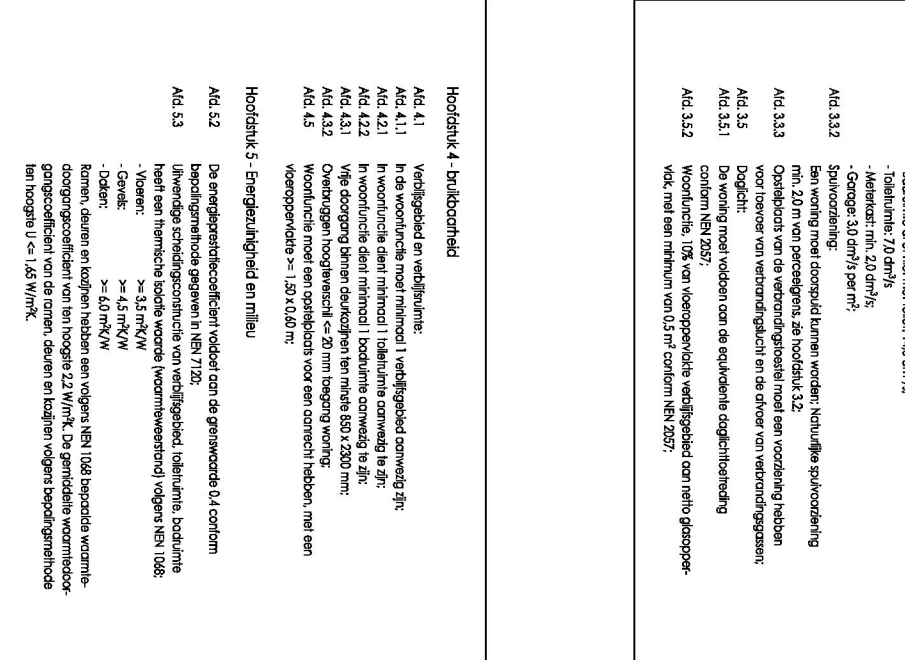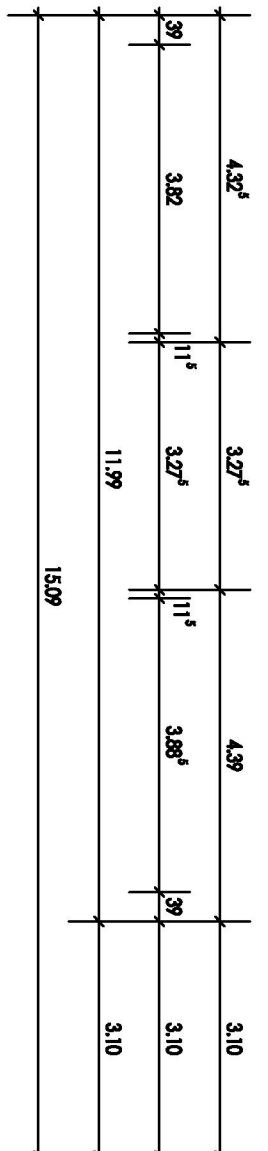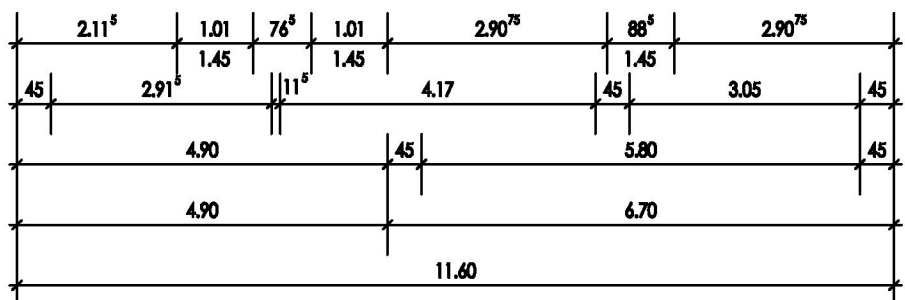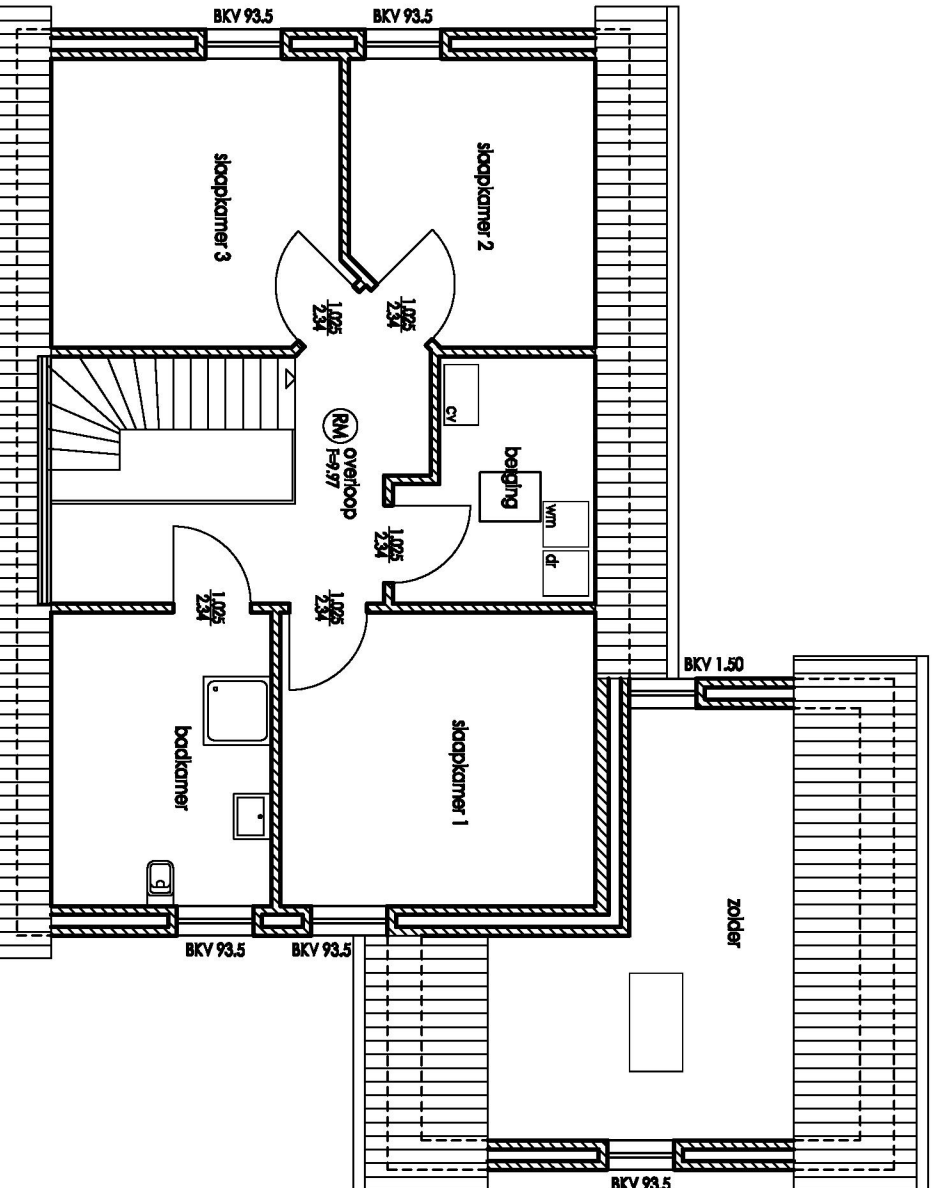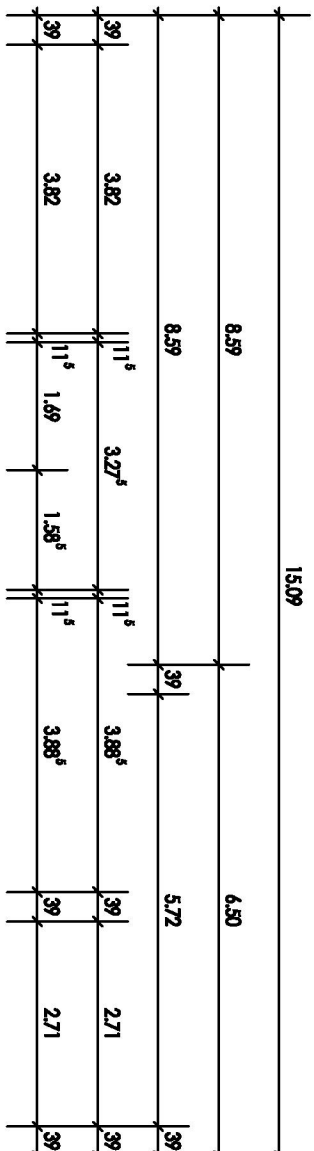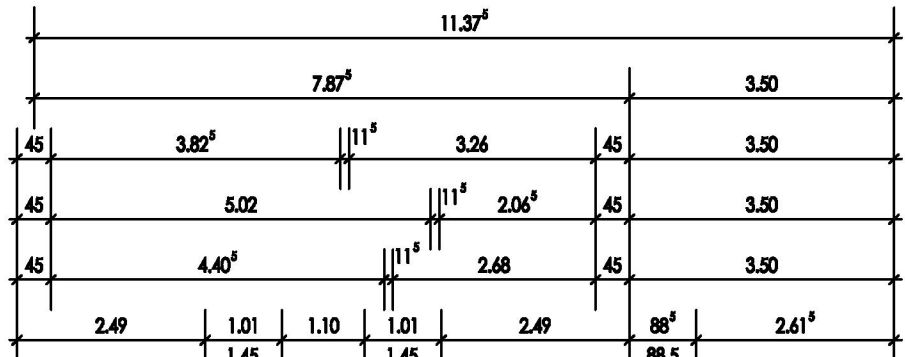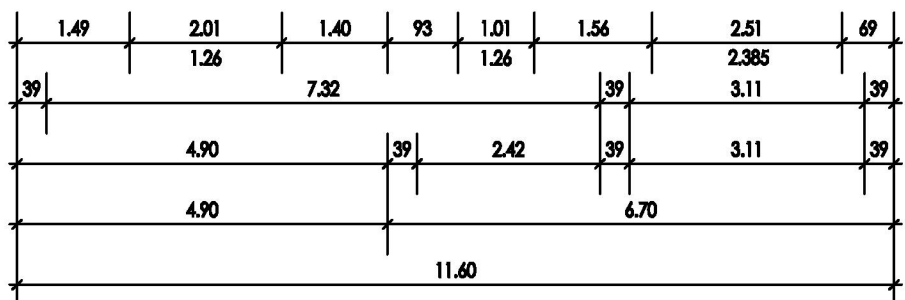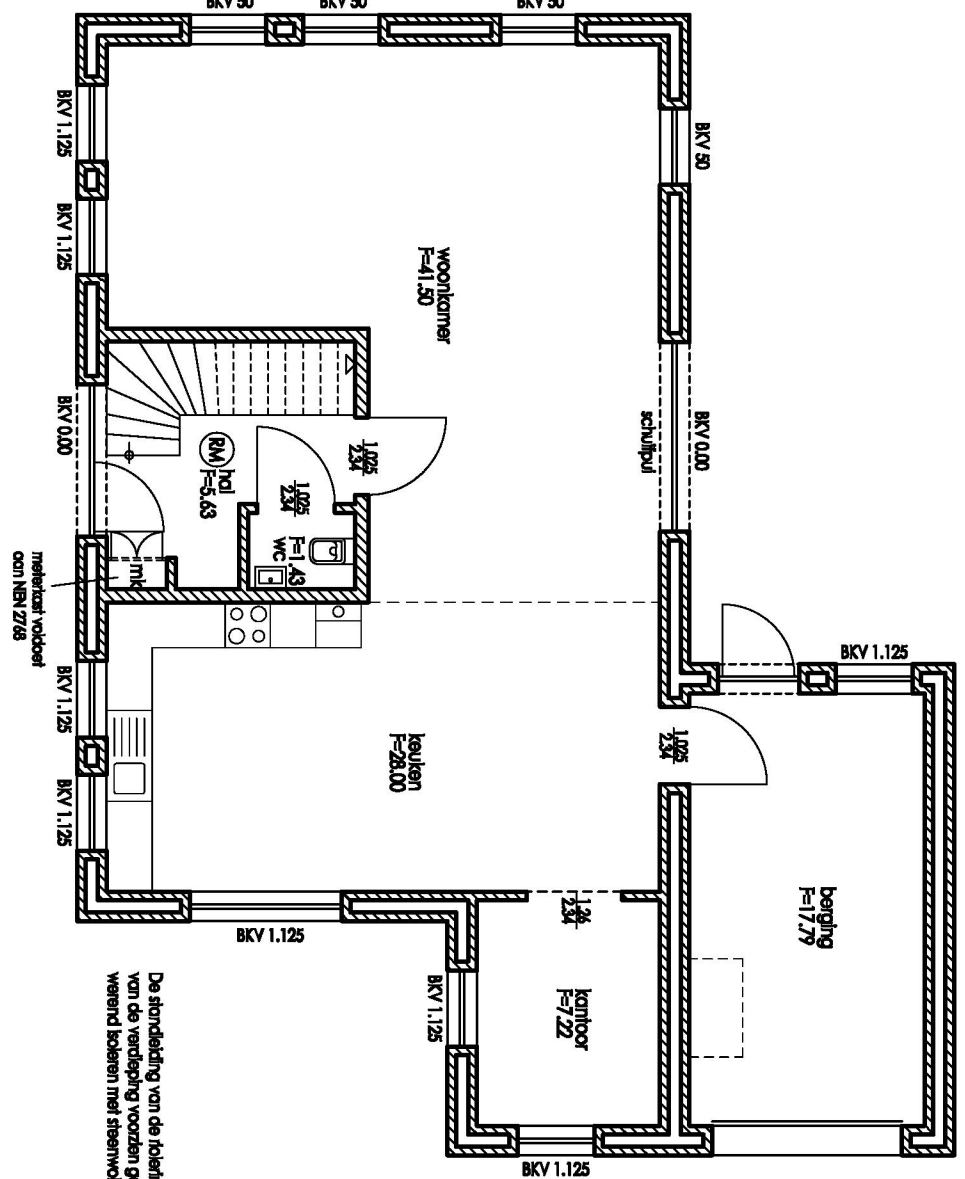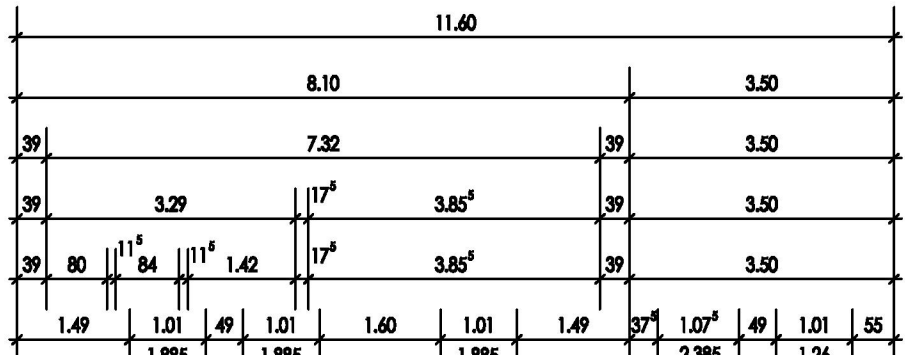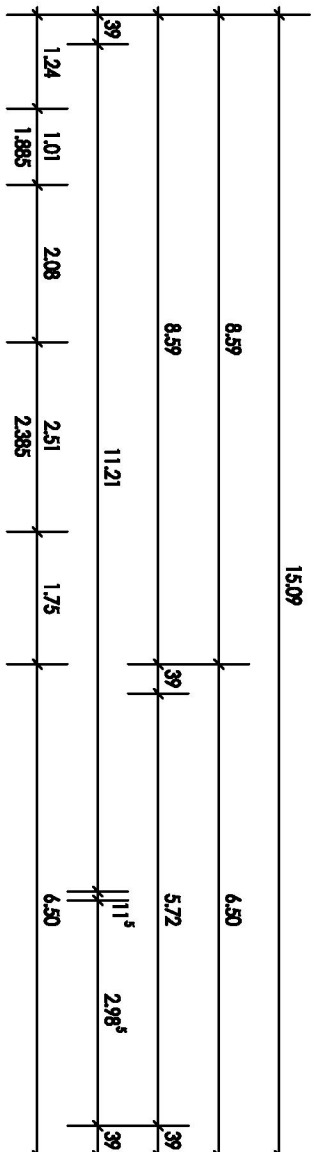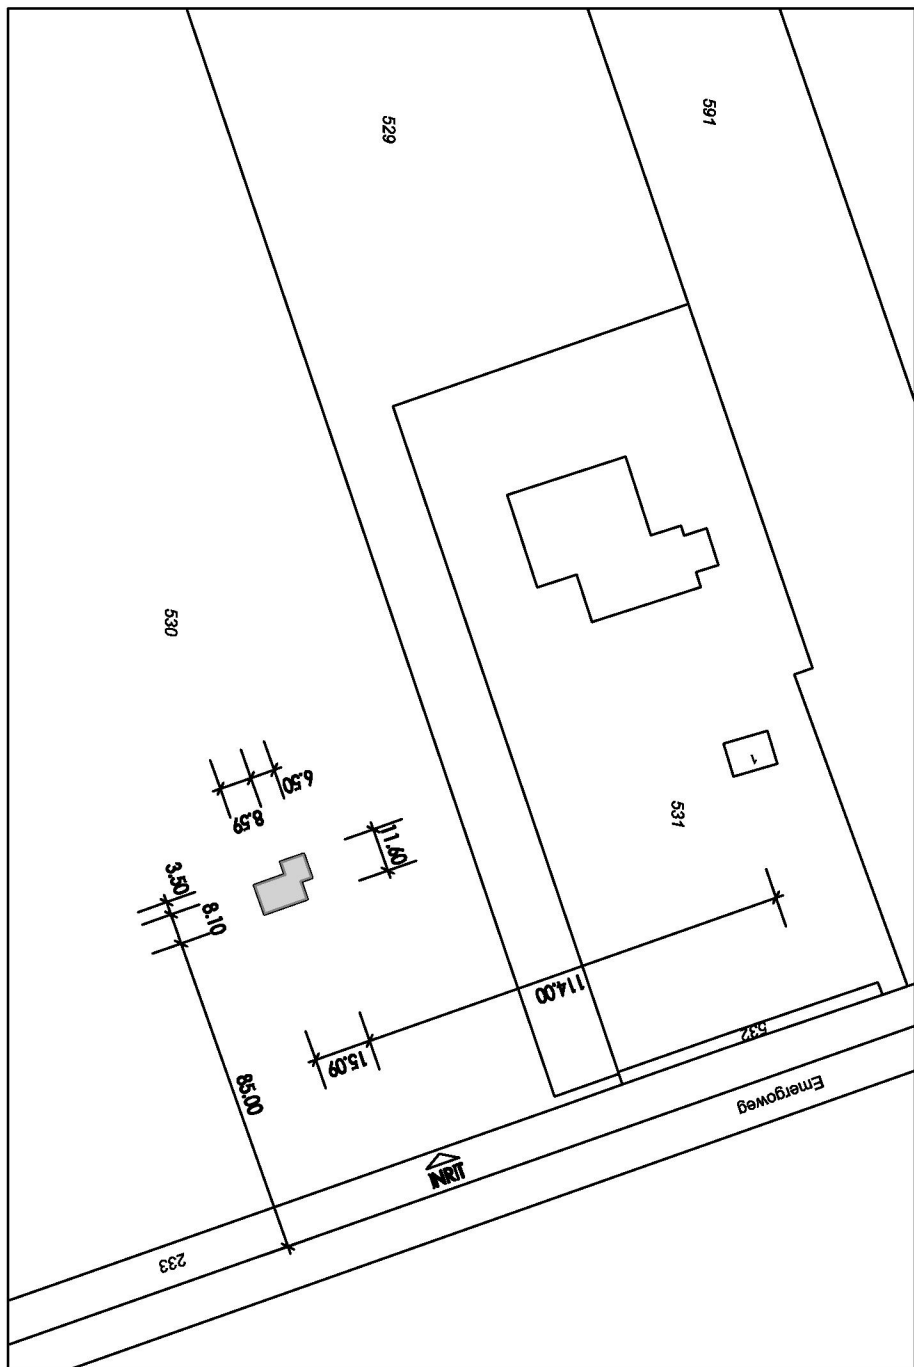

NIEUWBOUW WONING MET GARAGE

Onderdeel	Materiaal	Kleur
Gesteek	gesteek	rood gemuenseed
Vogelwerk	keramiek	grijs
Ramen en kozijnen	kunststof	crème
Buizen en buisbeelden	kunststof	donkergroen
Oversteken en boedelen	keramiek	crème
Dakpanen	koper	koper
Dakbedekking	dakpanen	keramiek, zwart

ARCHITECT:
HANS BORCHERS - ARCHITEKT
HAUPTKANAL RECHTS 101
D - 26871 PAPENBURG
TEL. 0049 4961 982248 FAX. 982249
e-Mail: h-borchers@online.de

OPDRACHTGEVER:
HIEKE TUENIER
EMERGOWEG 1
9678 TJ WESTERLEE
TEL: 06 - 4114 0881

BOUWLOCATIE:
EMERGOWEG 1
9678 TJ WESTERLEE

SCHAAL:
1 : 100

TECHNISCH:
- 1 -

DATUM:
14.01.2016