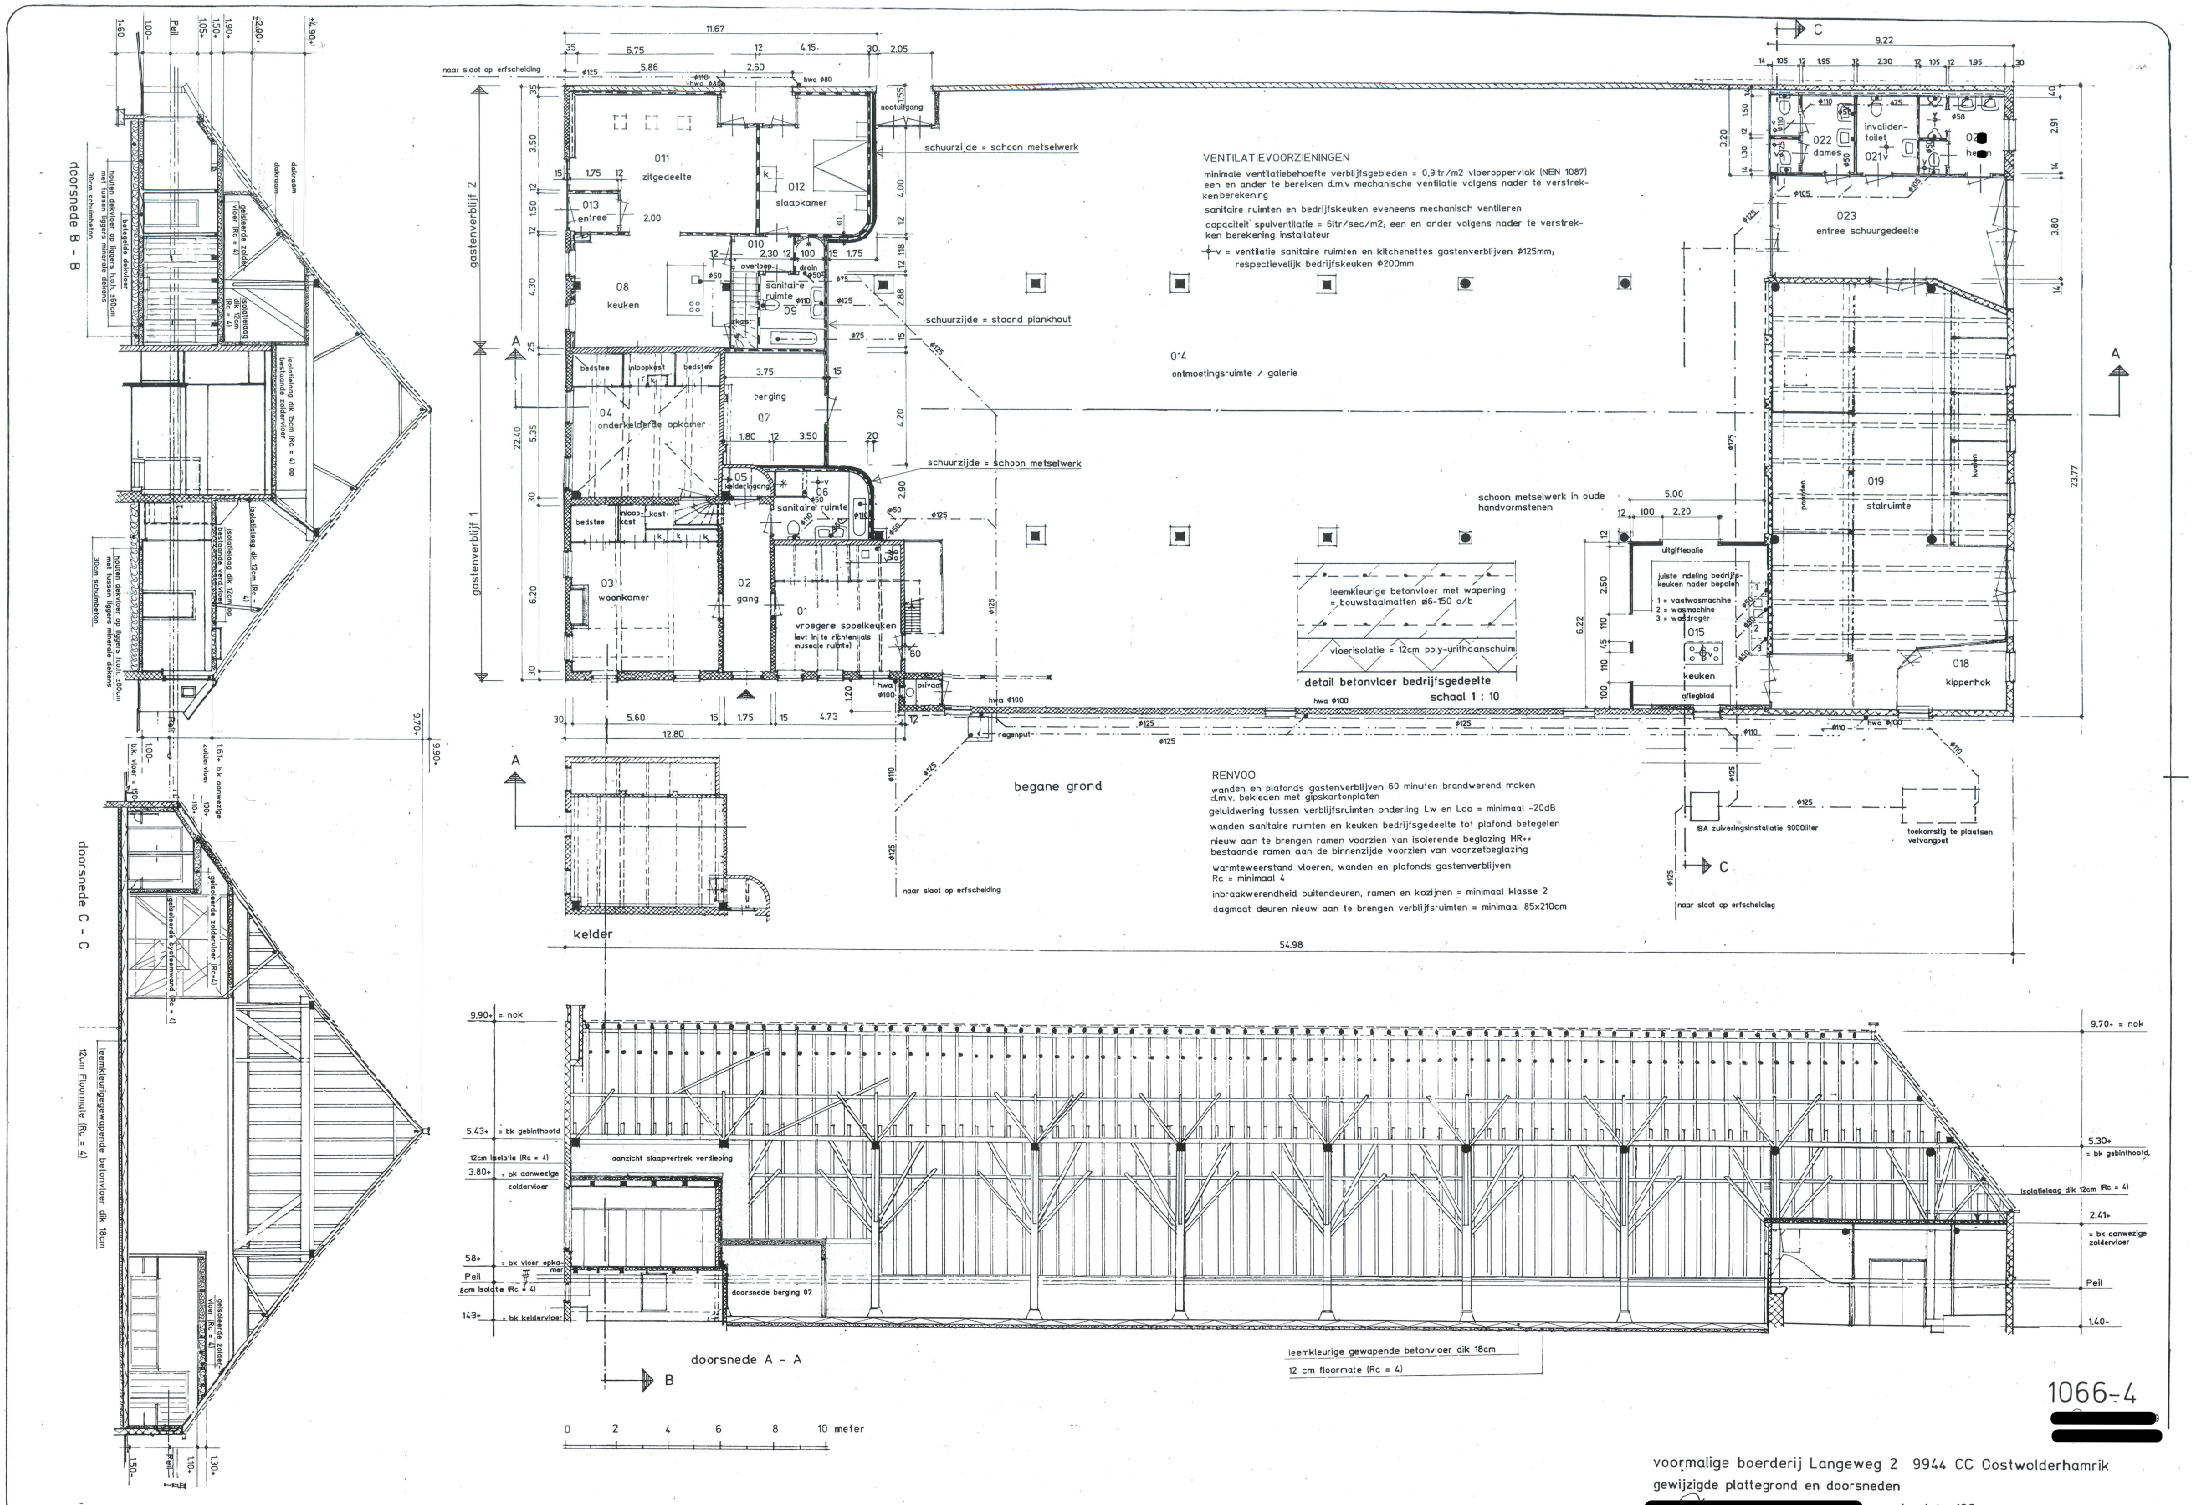

1066-4

[redacted]

voormalige boerderij Langeweg 2 9944 CC Oostwolderhamrik

gewijzigde plattegrond en doorsneden

[redacted] - schaal 1 : 100

[redacted]