



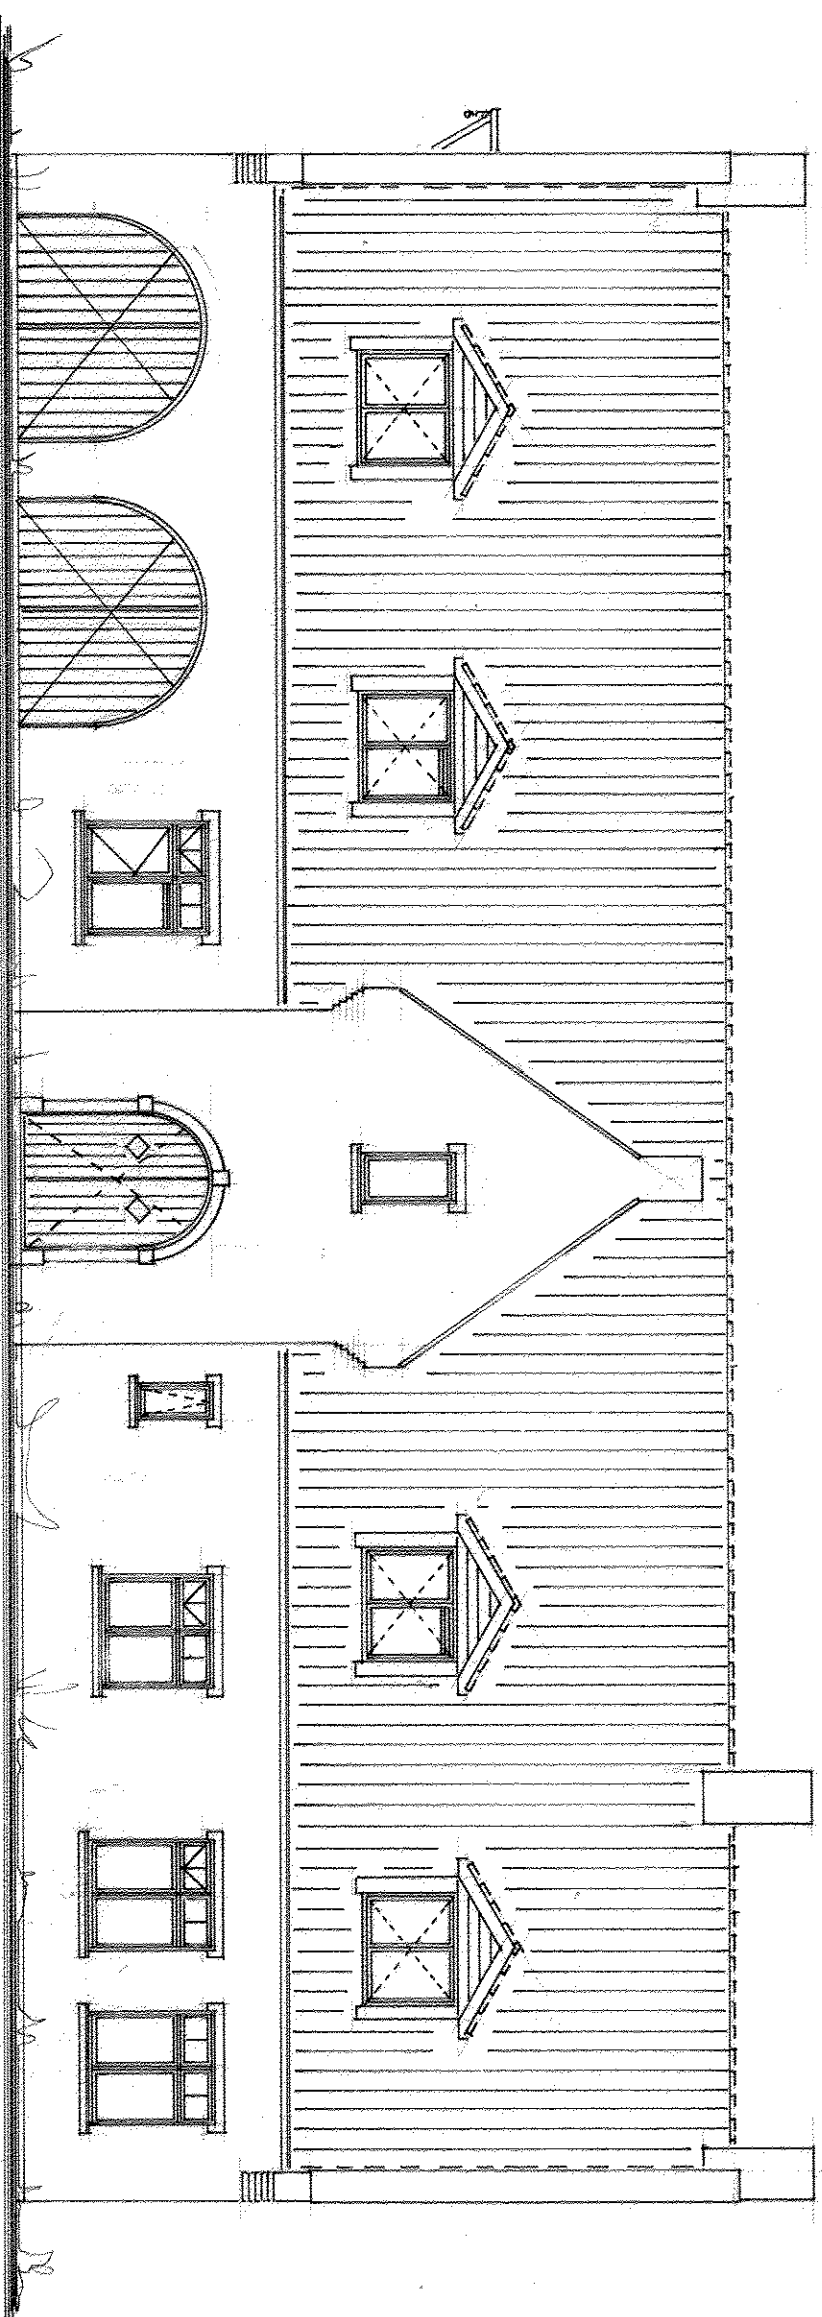


WESTGEVEL

* ventilatie roosters volgens ventilatie berekening

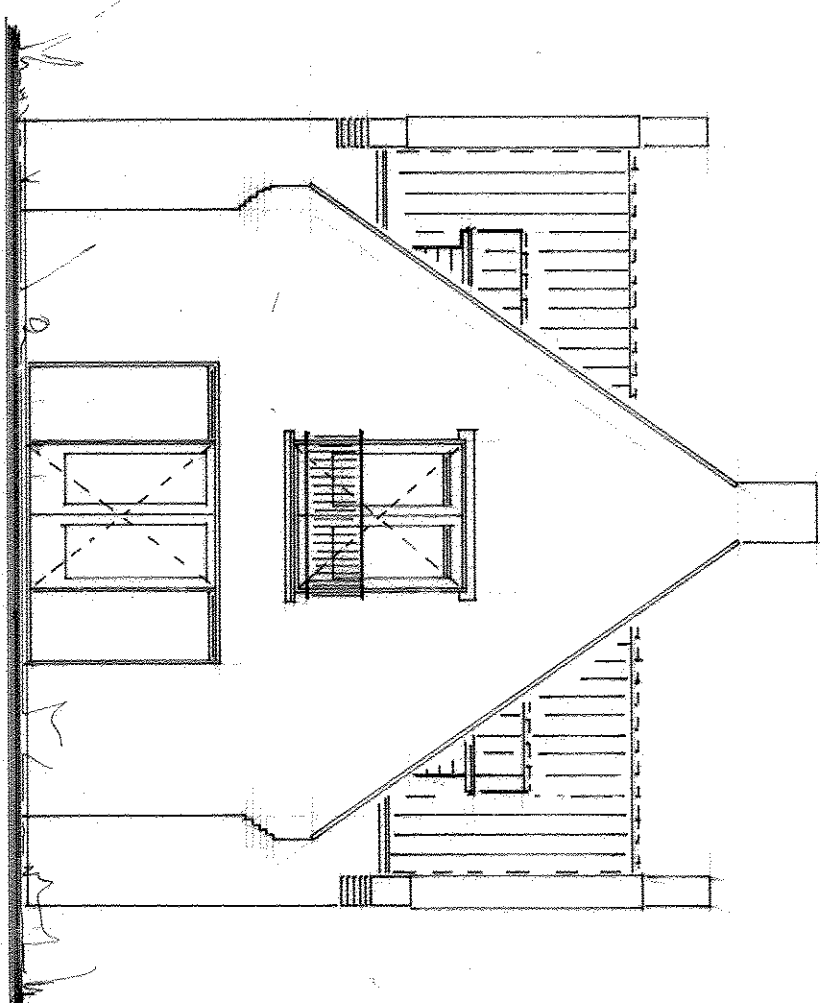


ZUIDGEVEL

* ventilatie roosters volgens ventilatie berekening

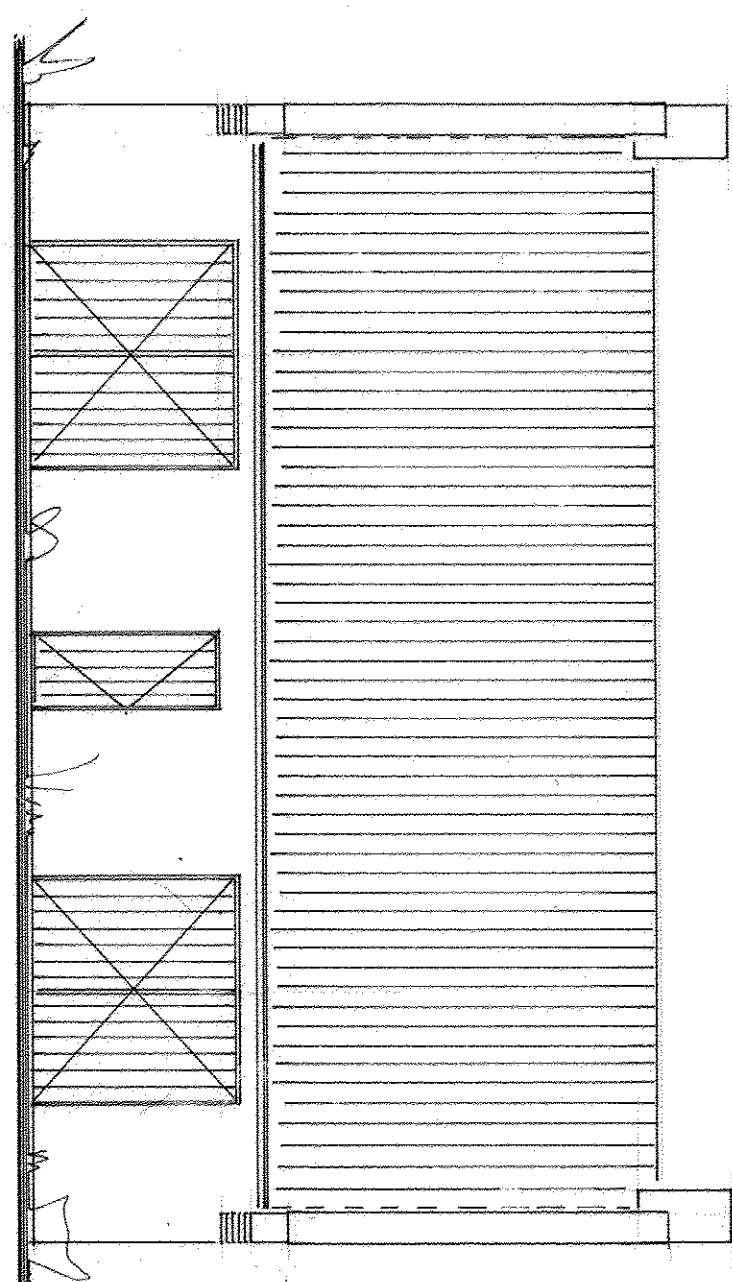


WESTGEVEL

15.000

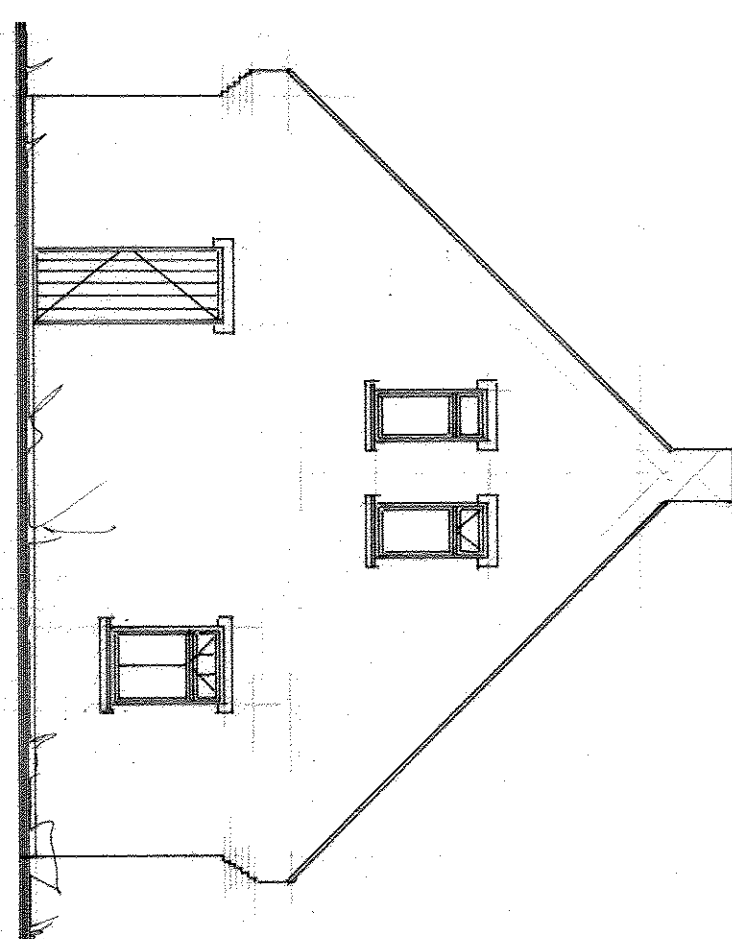


ZUIDGEVEL

10.000

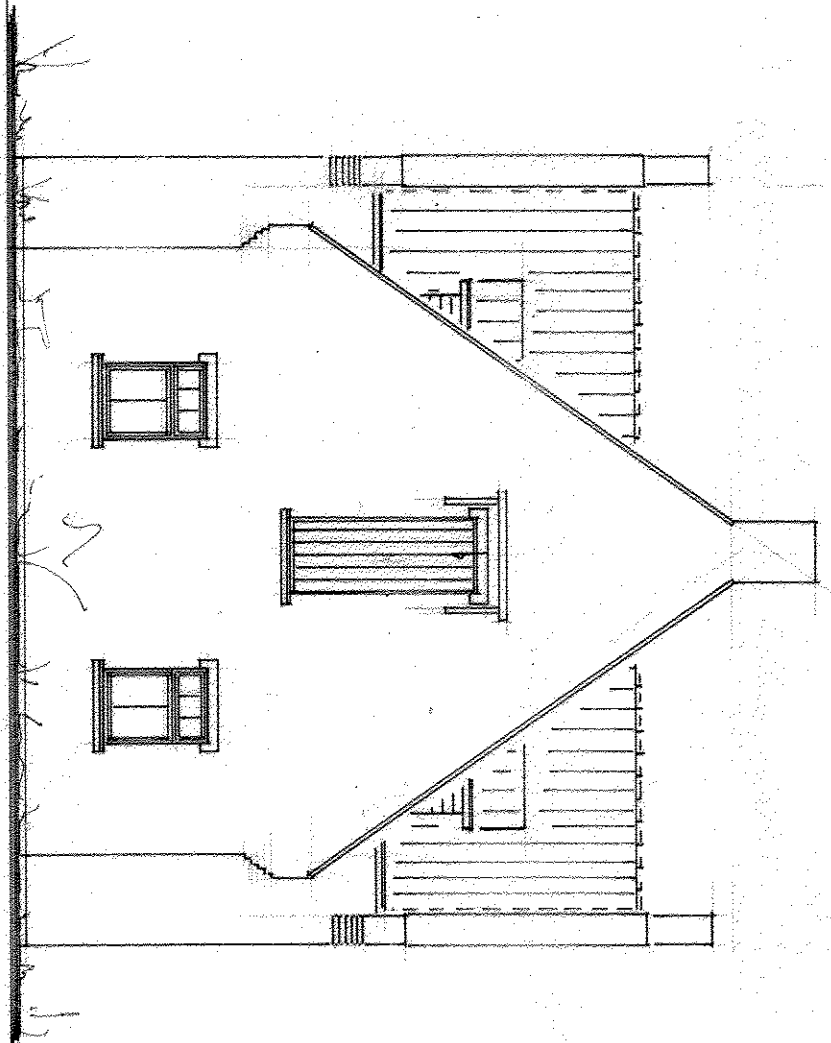


NOORDGEVEL

* ventilatie roosters volgens ventilatie berekening

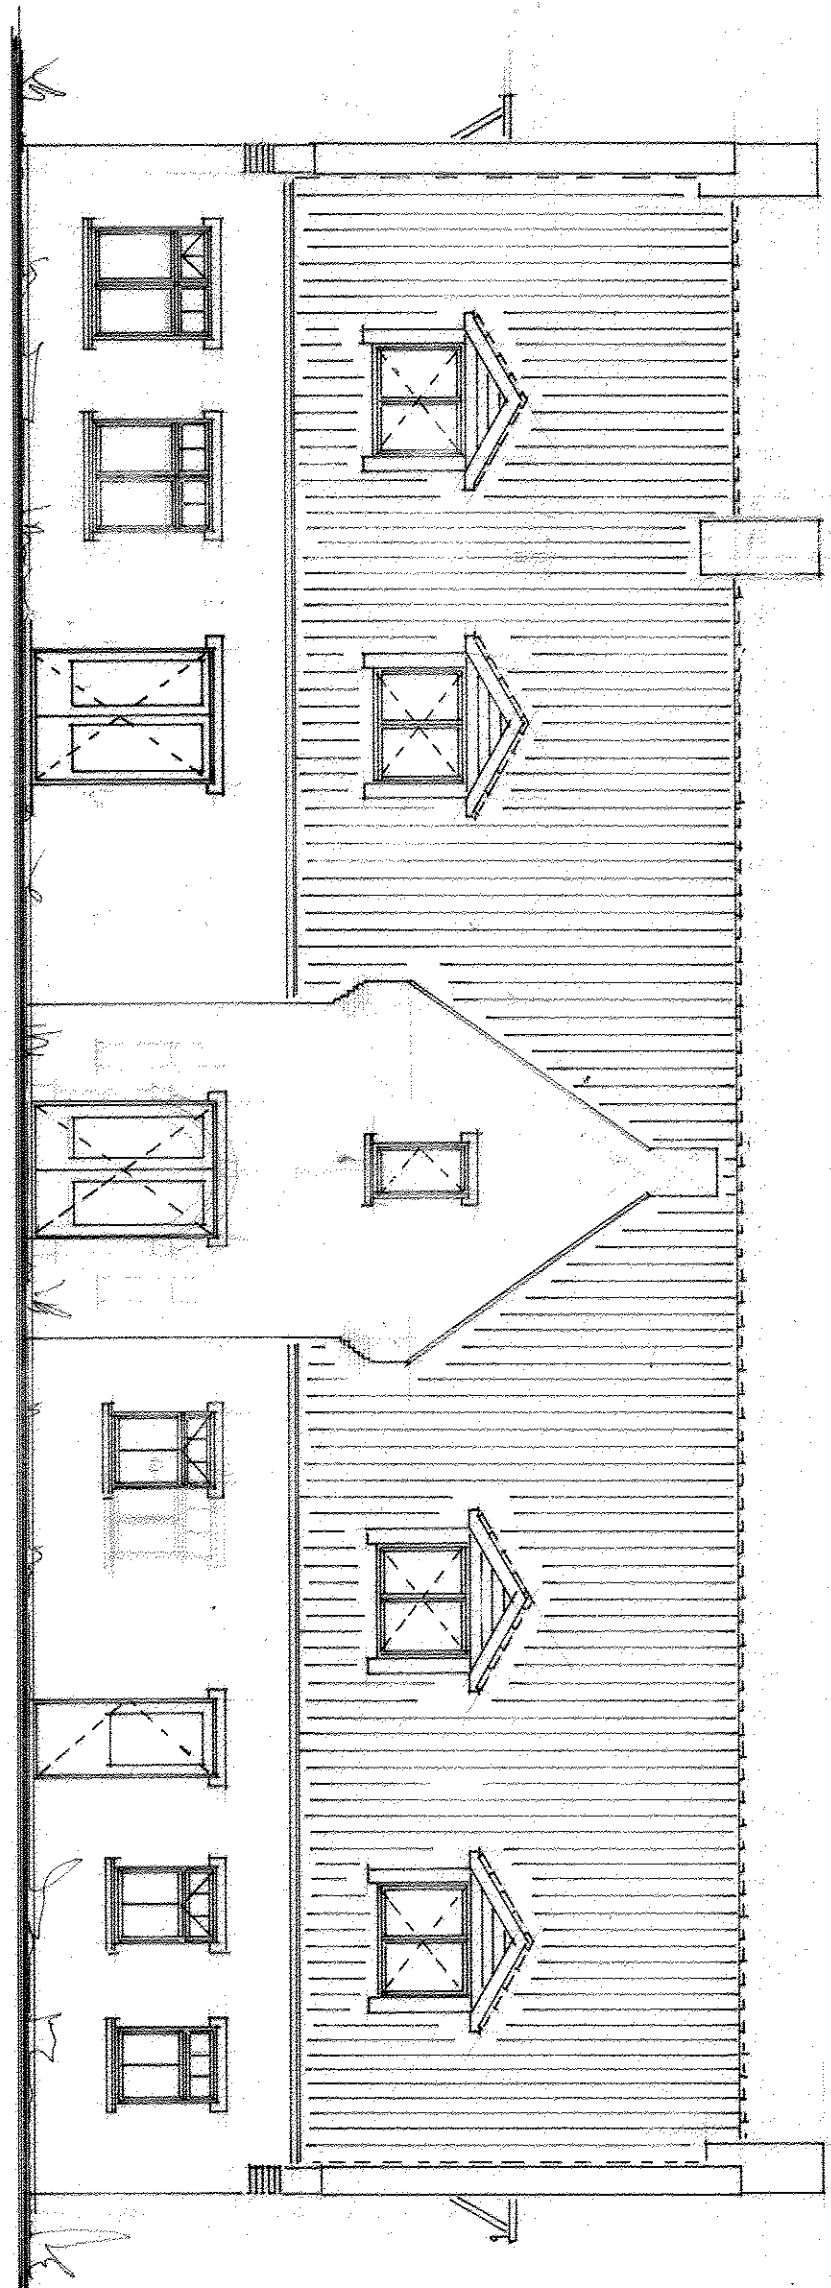


OOSTGEVEL

* ventilatie roosters volgens ventilatie berekening

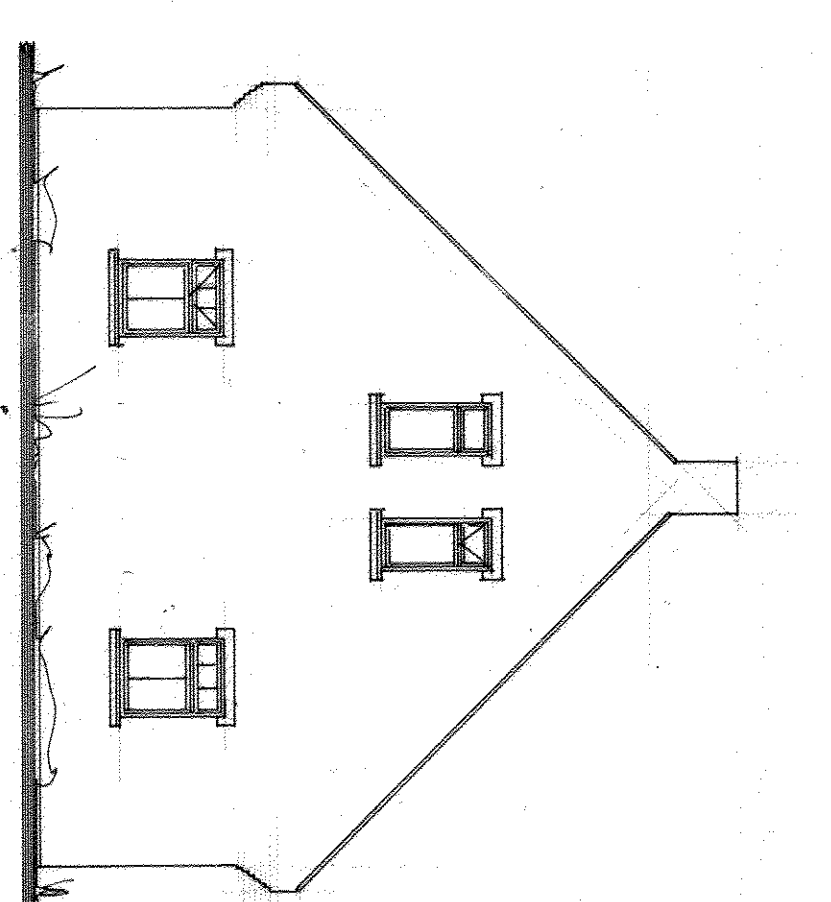


NOORDGEVEL

15.000

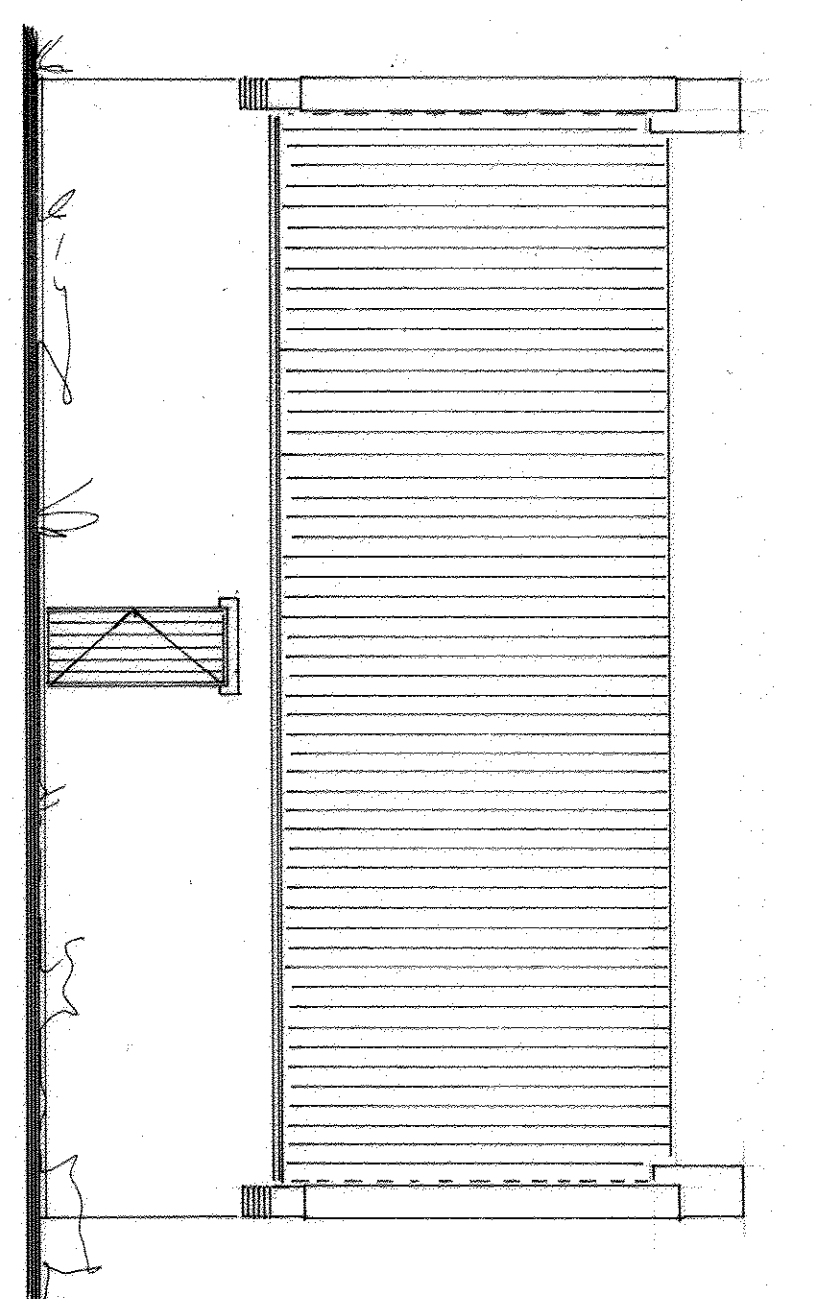


OOSTGEVEL

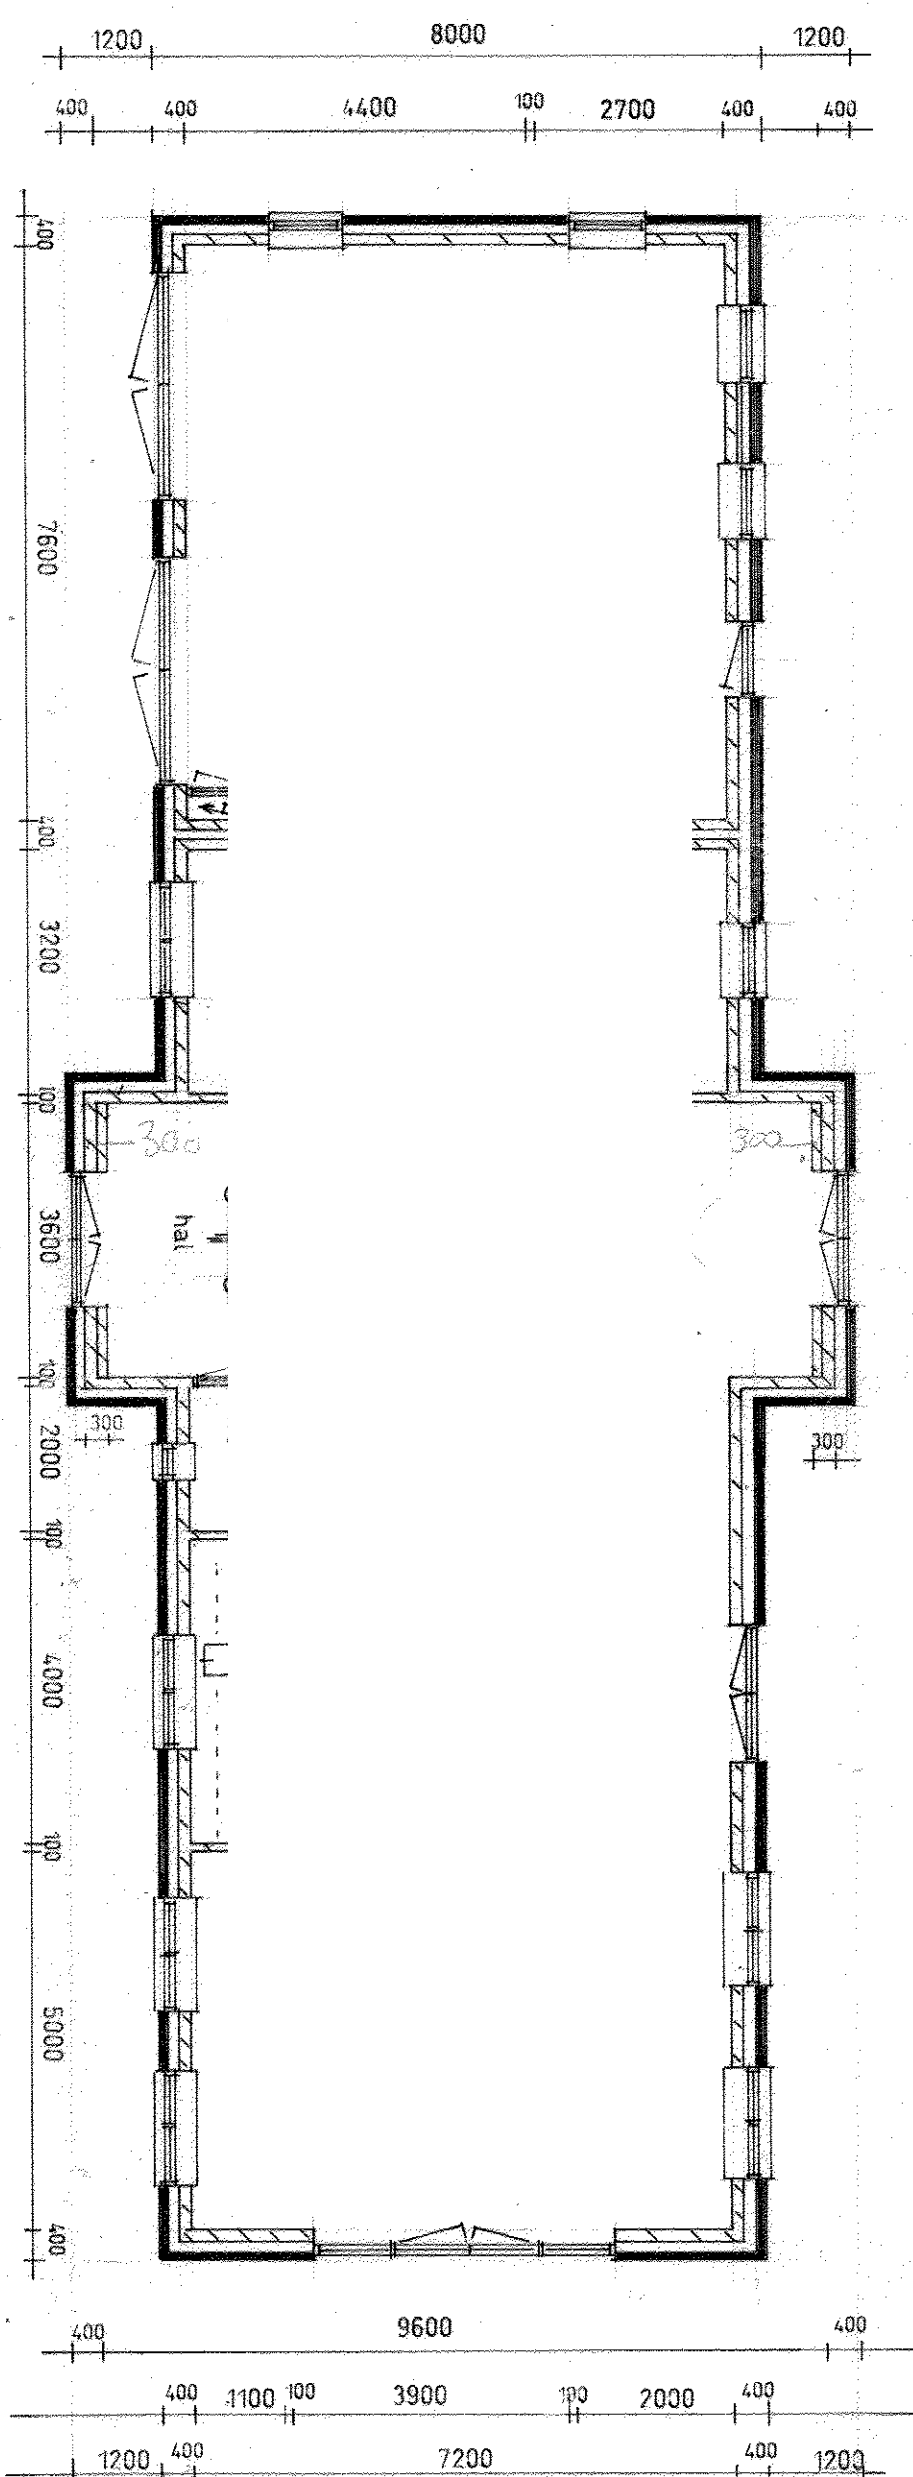


BEGANEGROND


(M) met inwendige rookruiter aangegeven op verdeling voor elektriciteit NEN 2355

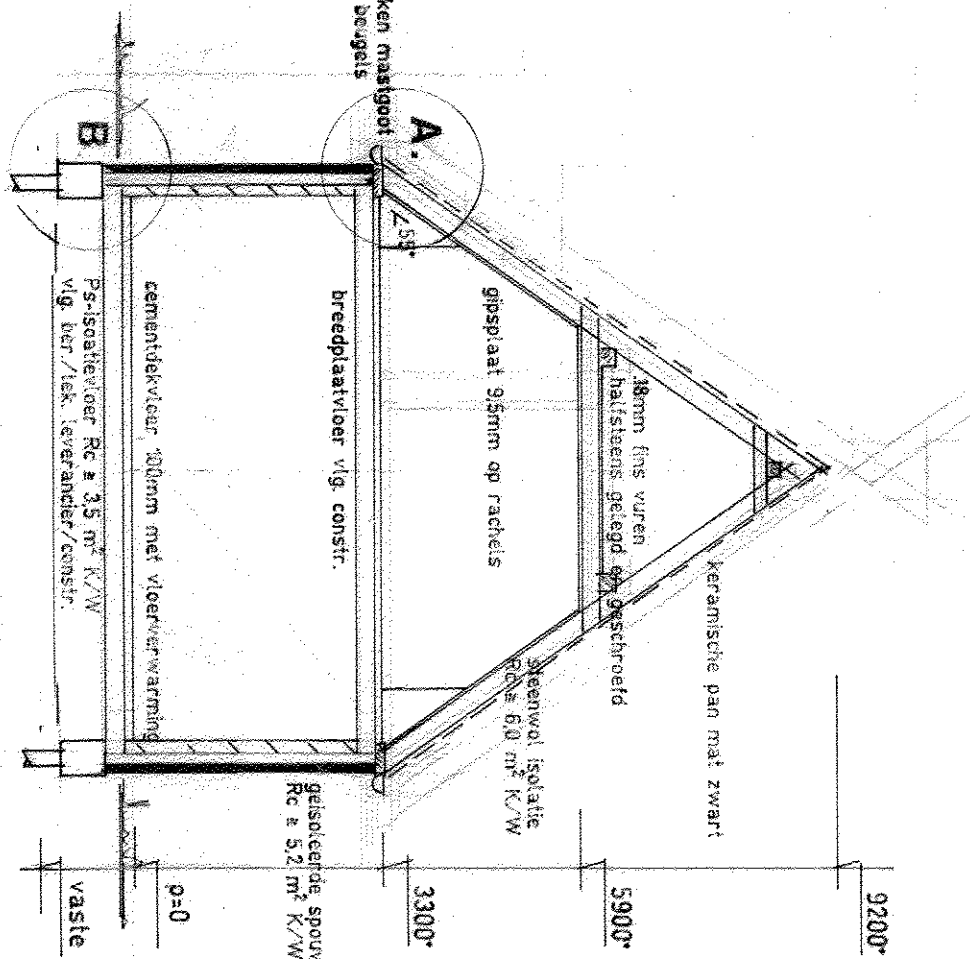


DOORSNEDE

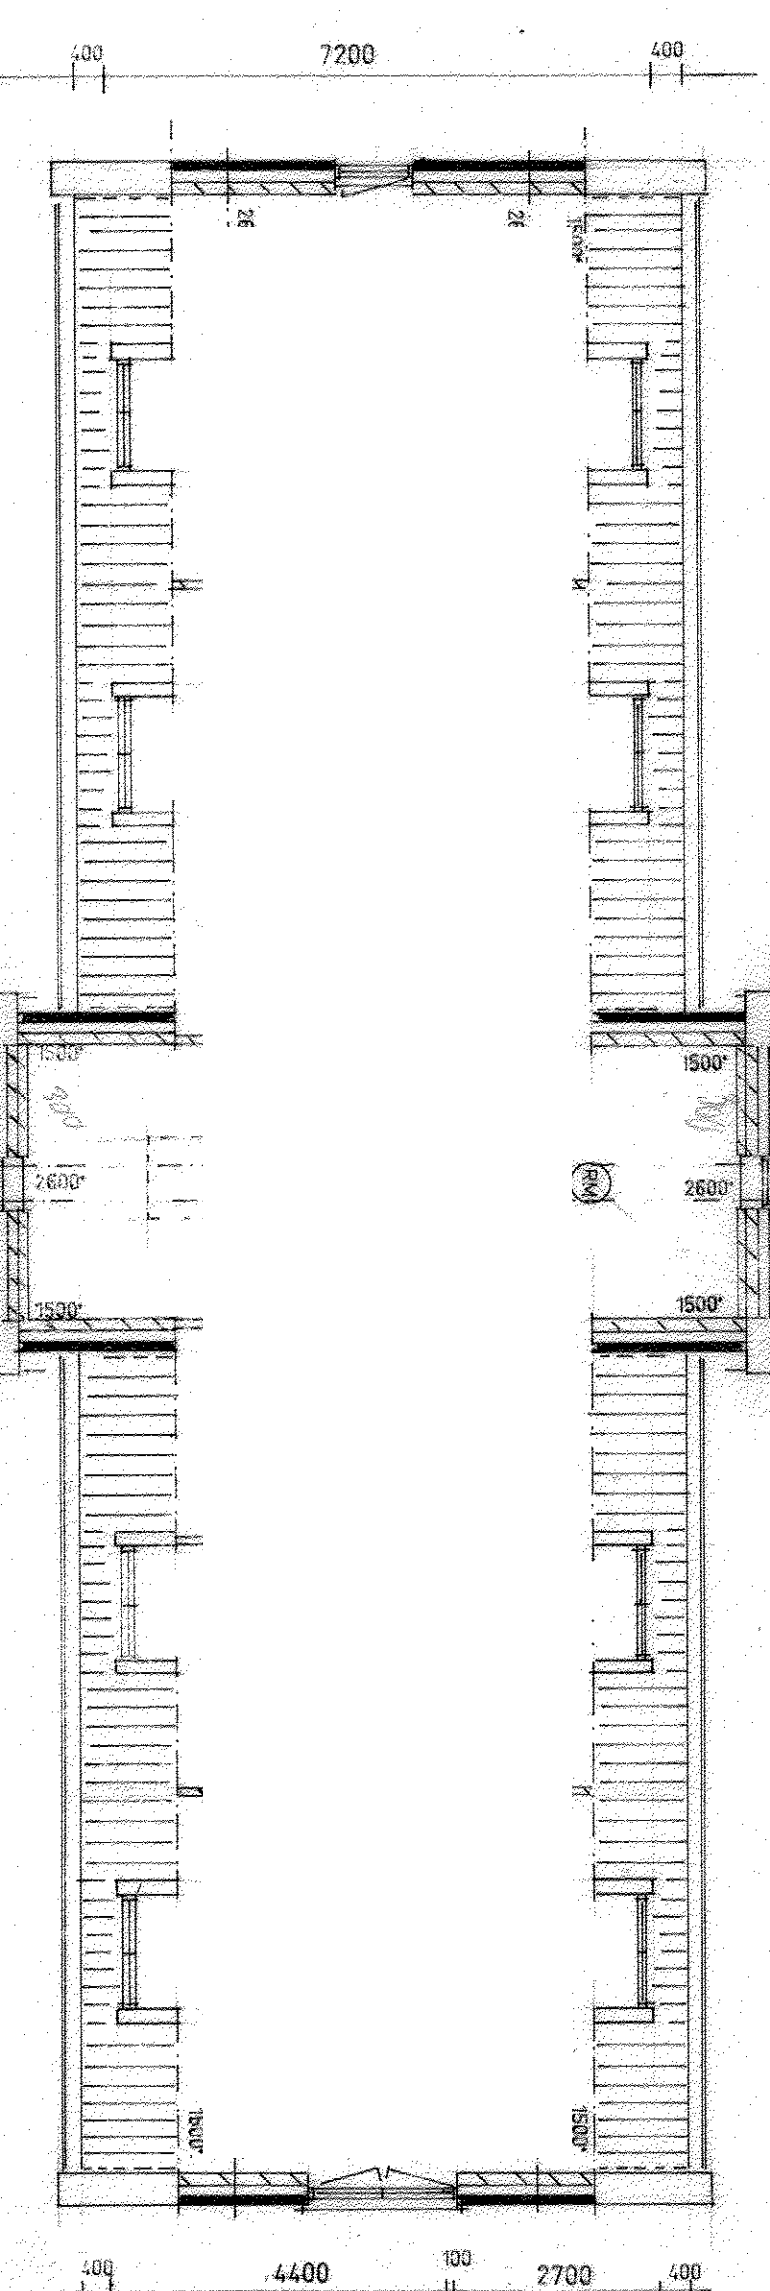


VERDIEPING

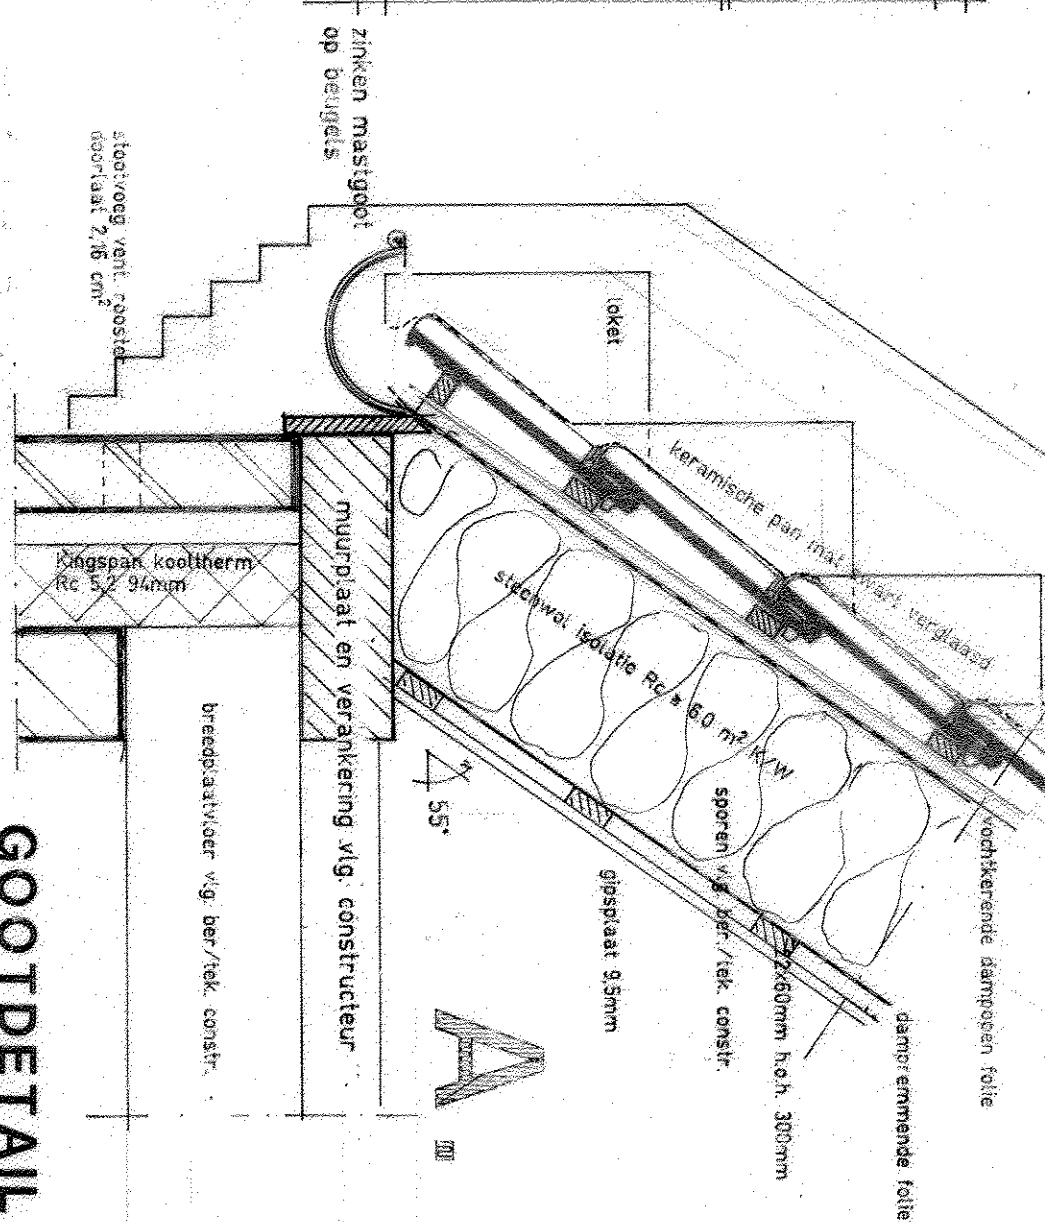


GOOTDETAIL 1:10

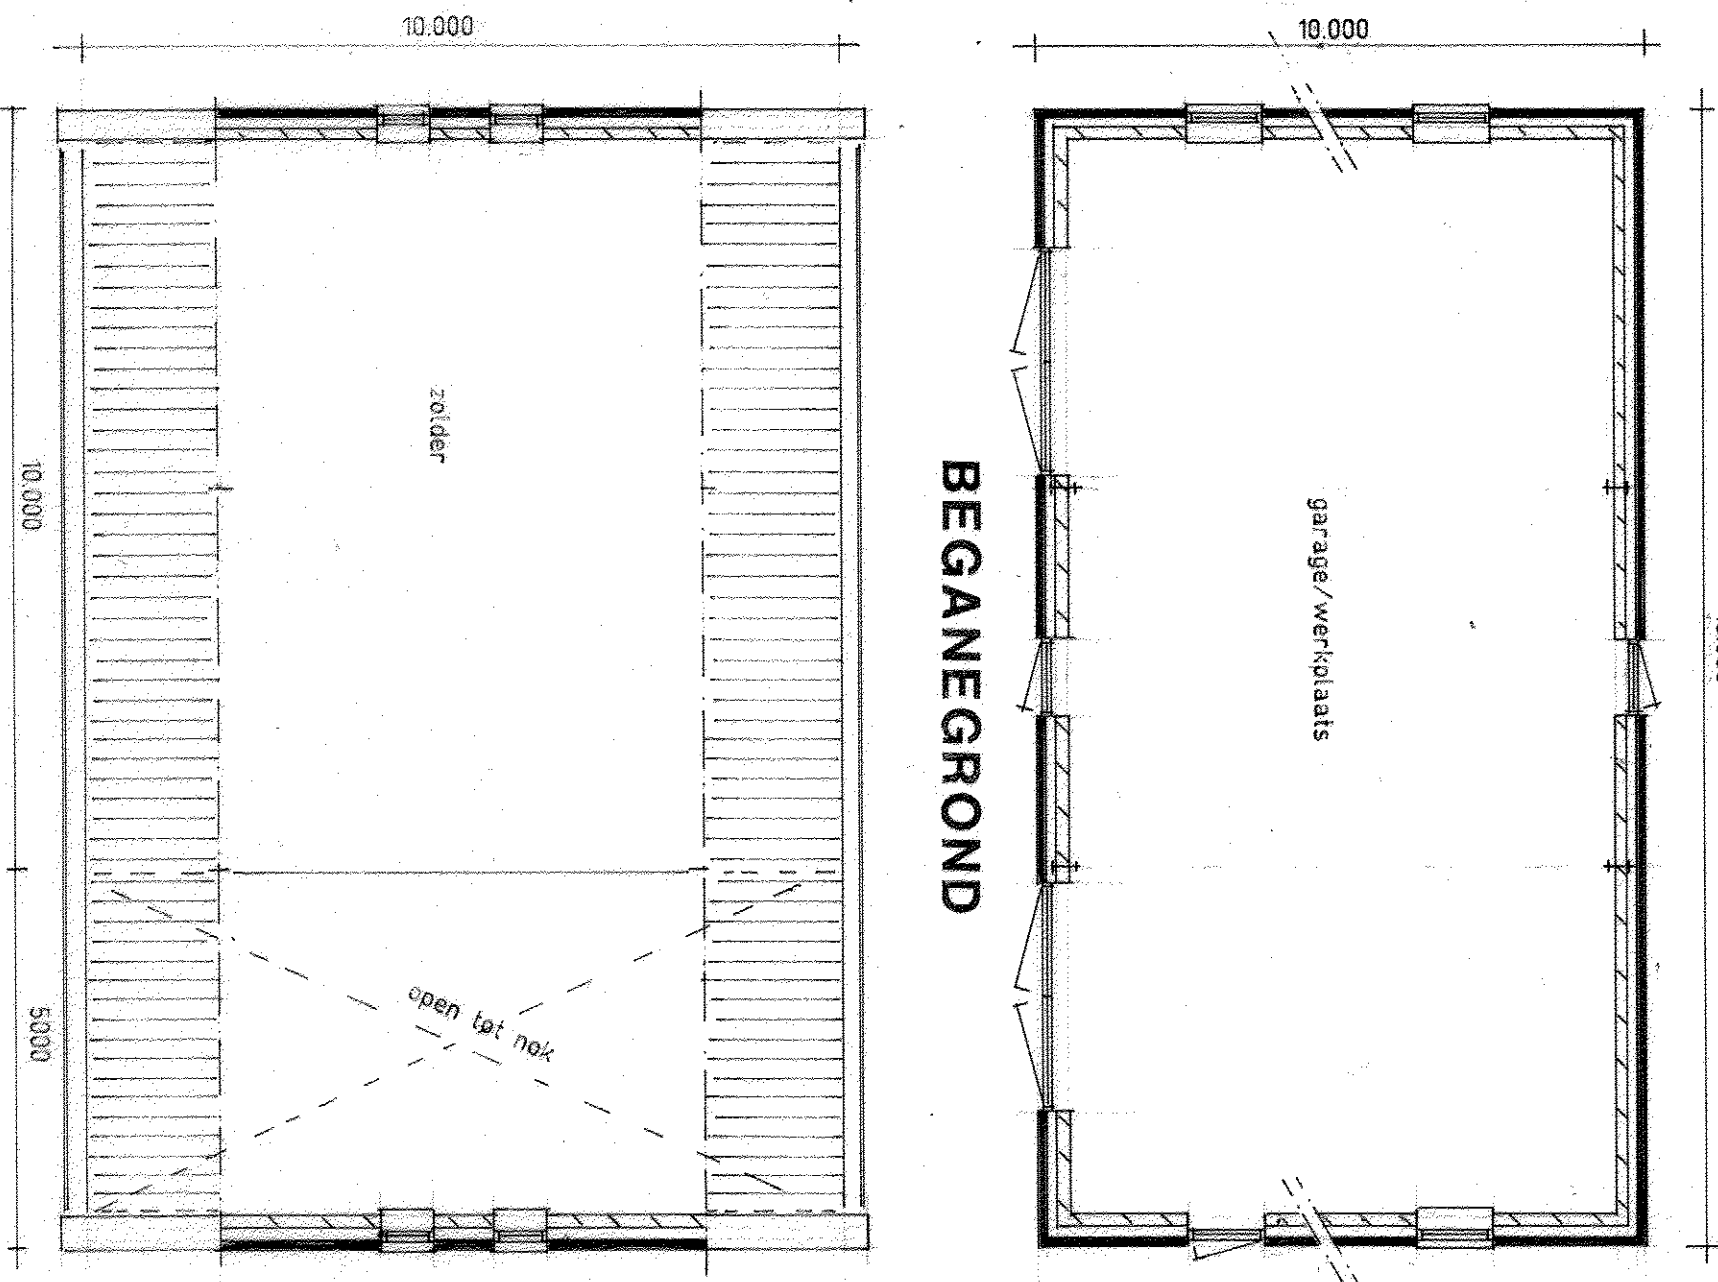


BEGANEGROND

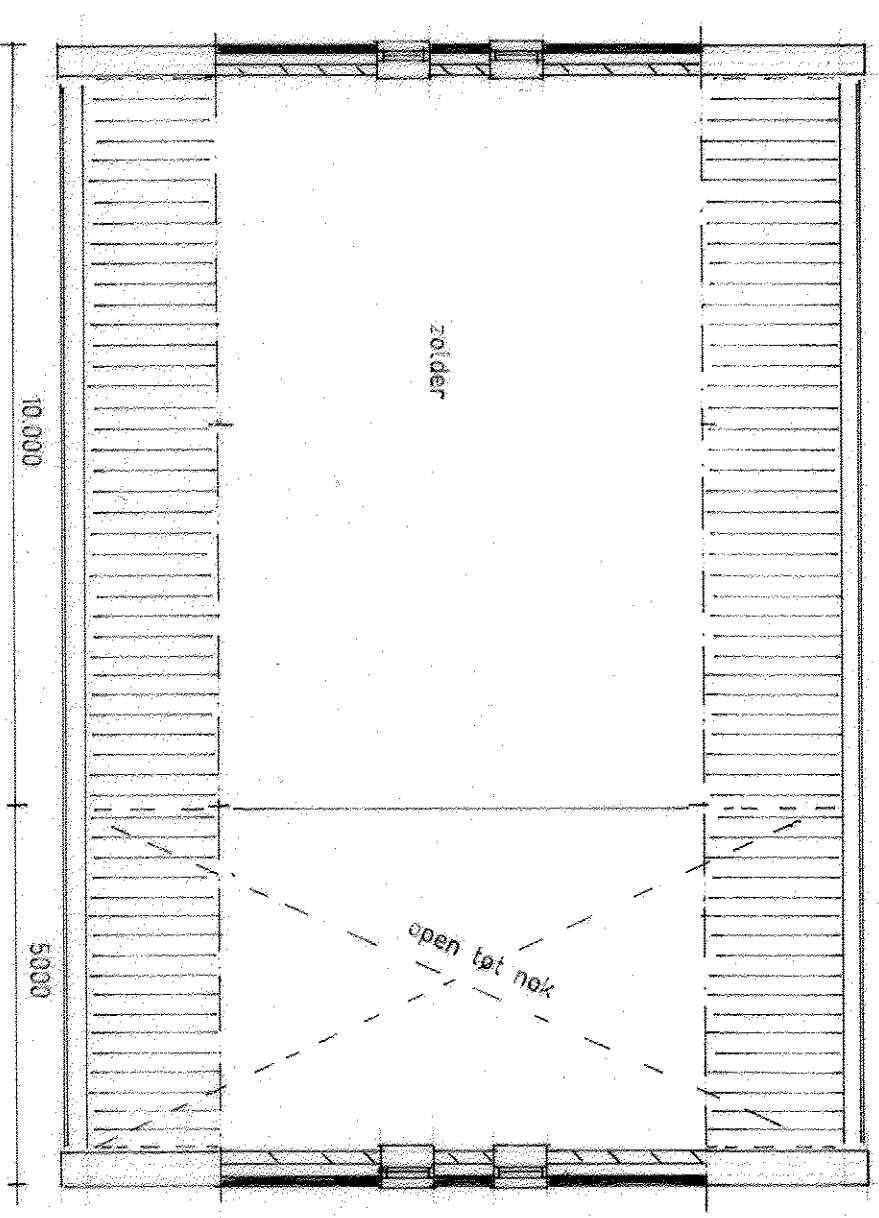

ZOLDER

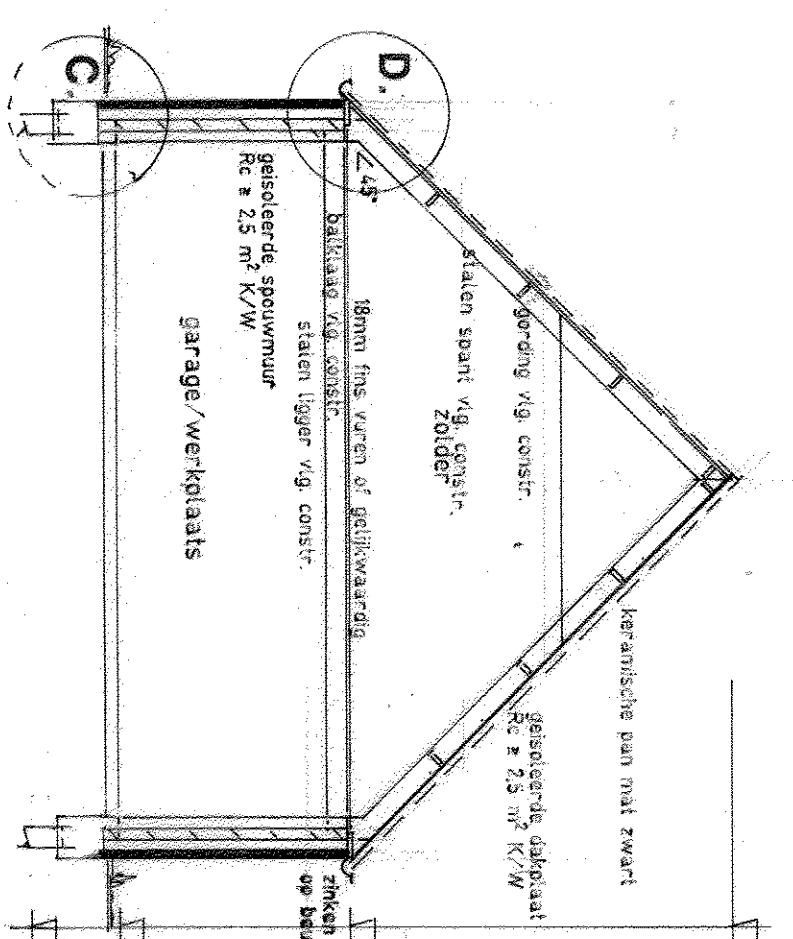

DOORSNEDE

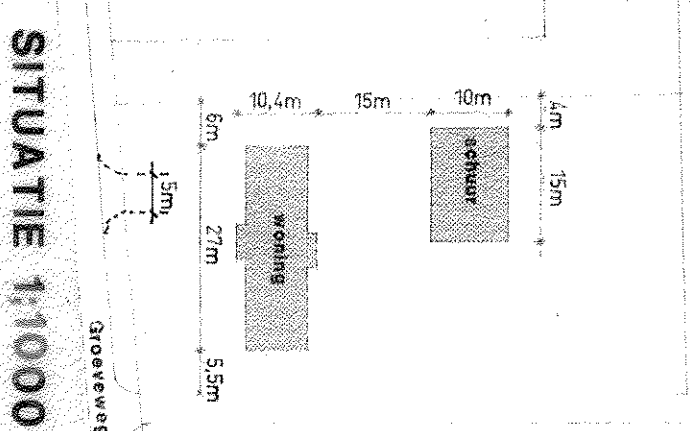

SITUATIE 1:1000

BOUW WONING/GARAGE GROEVEWEG 15^e OOSTWOLD