

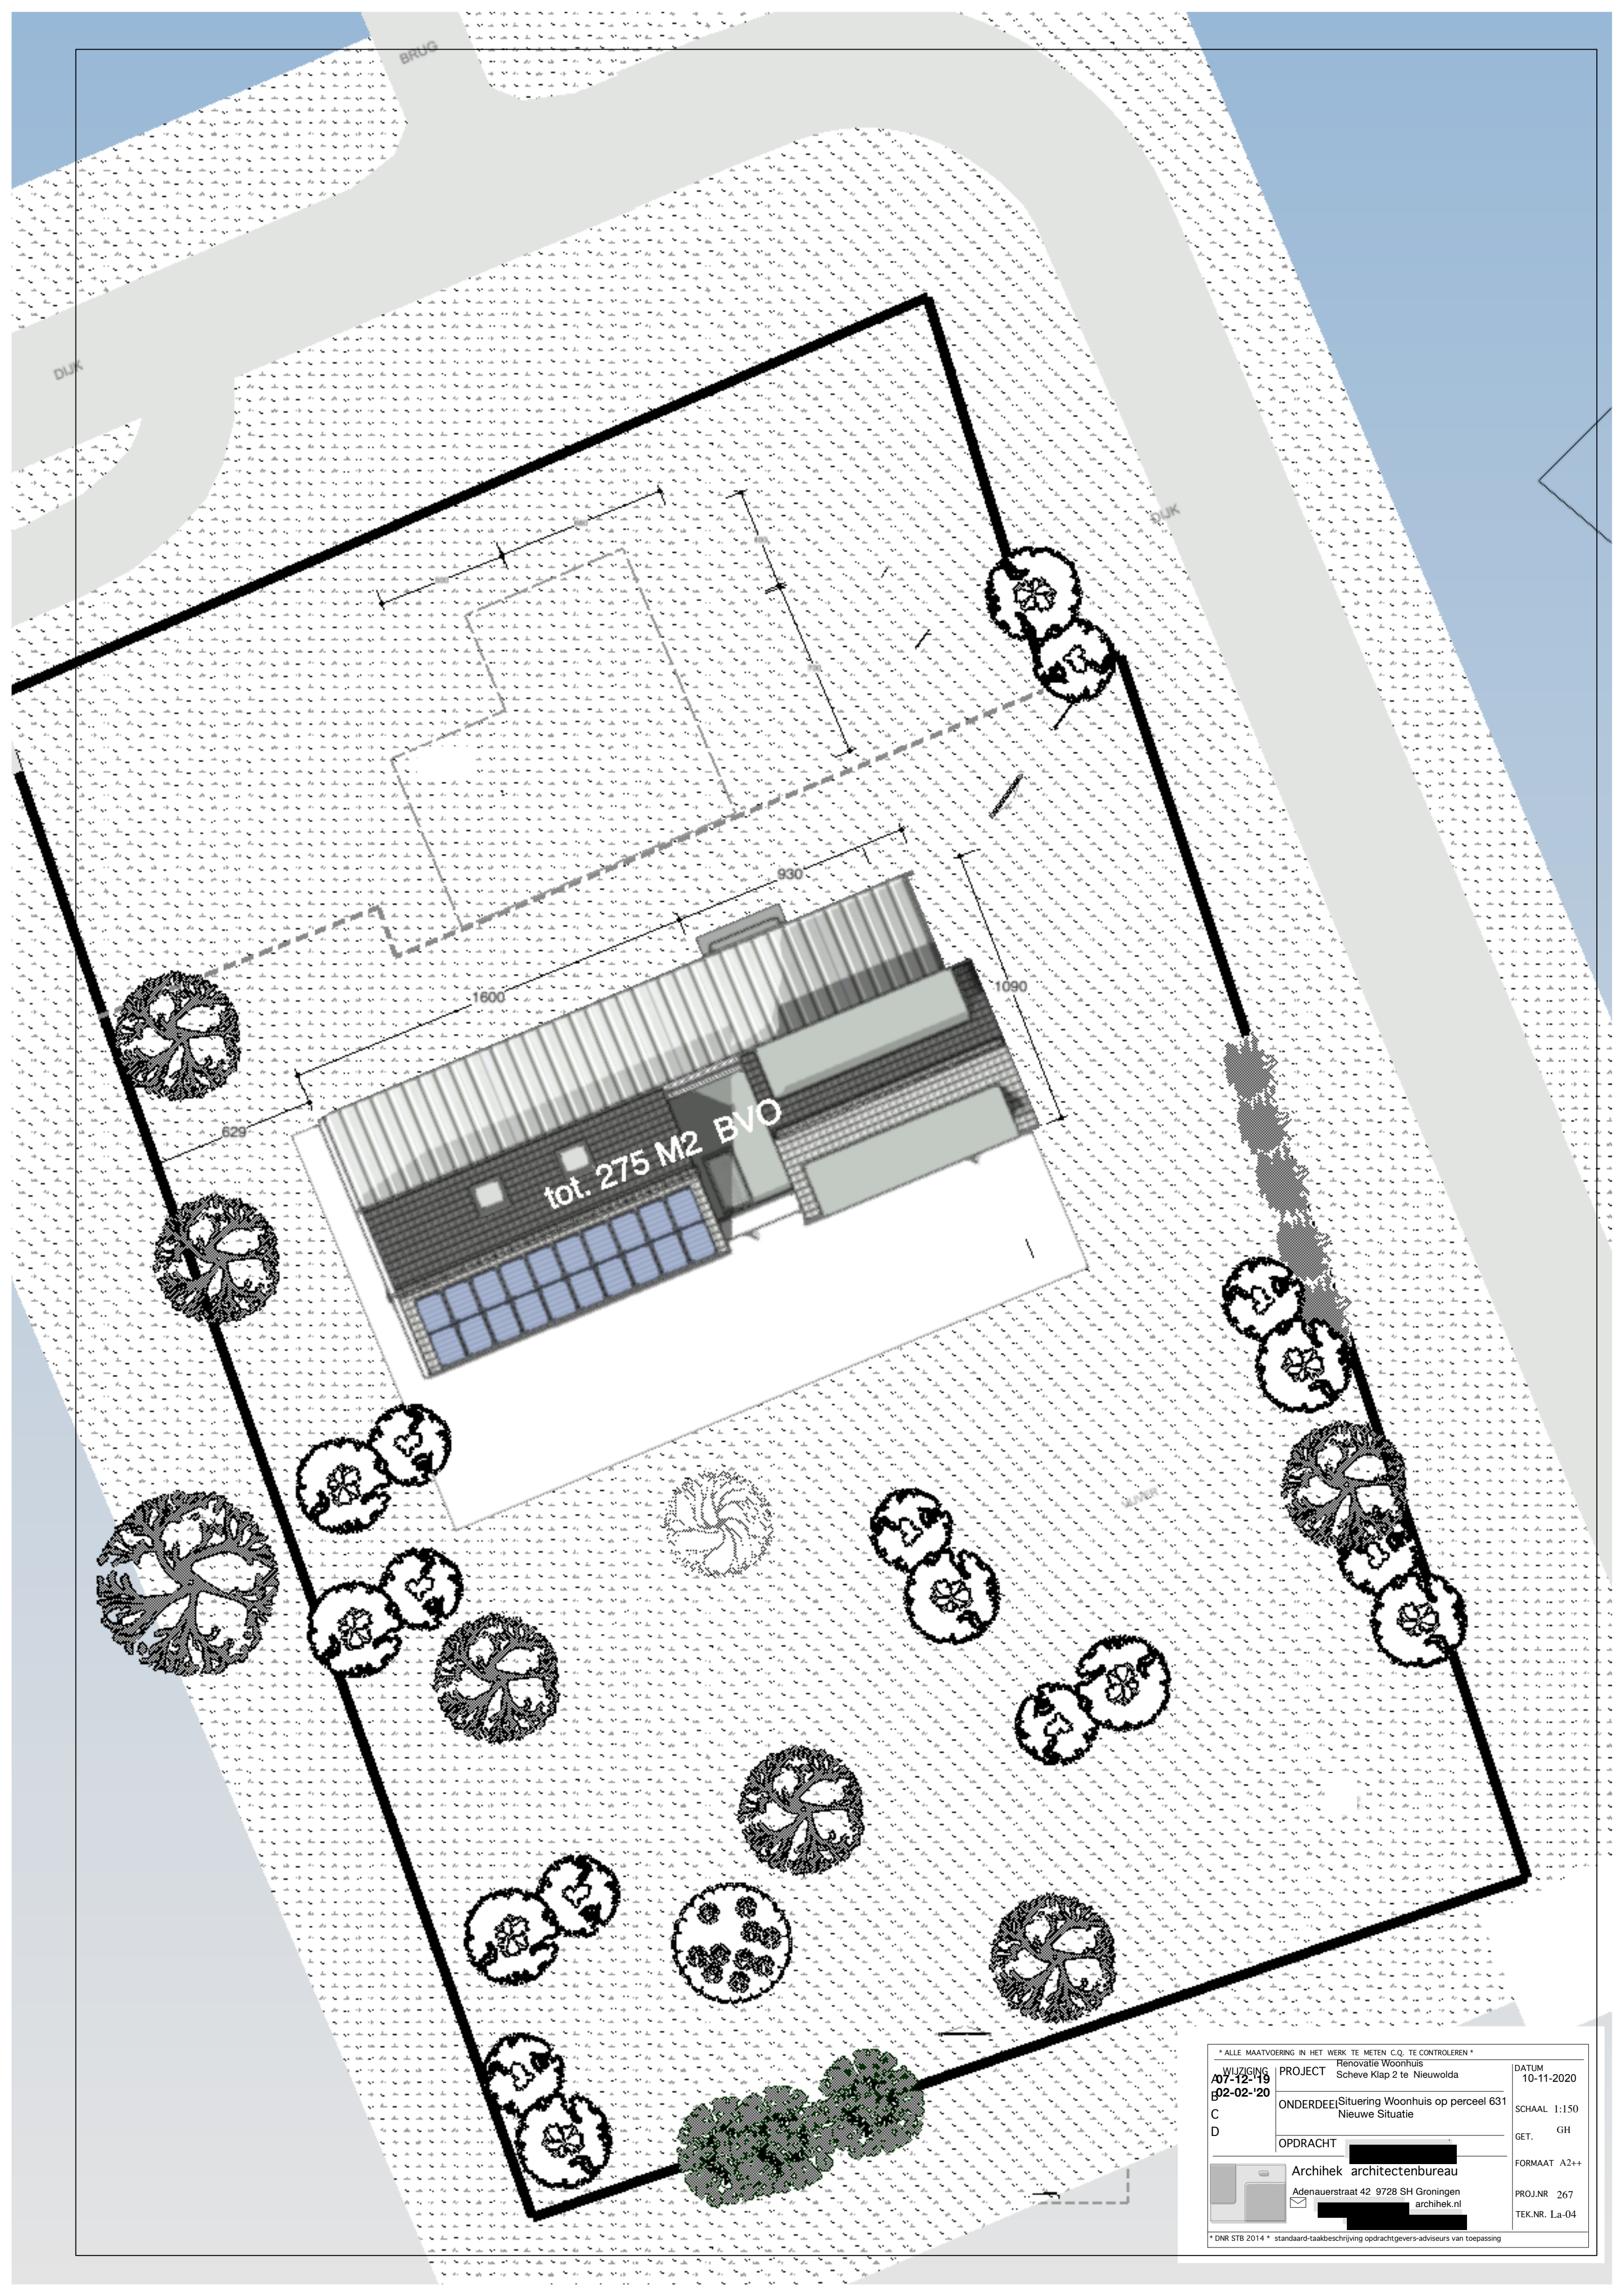


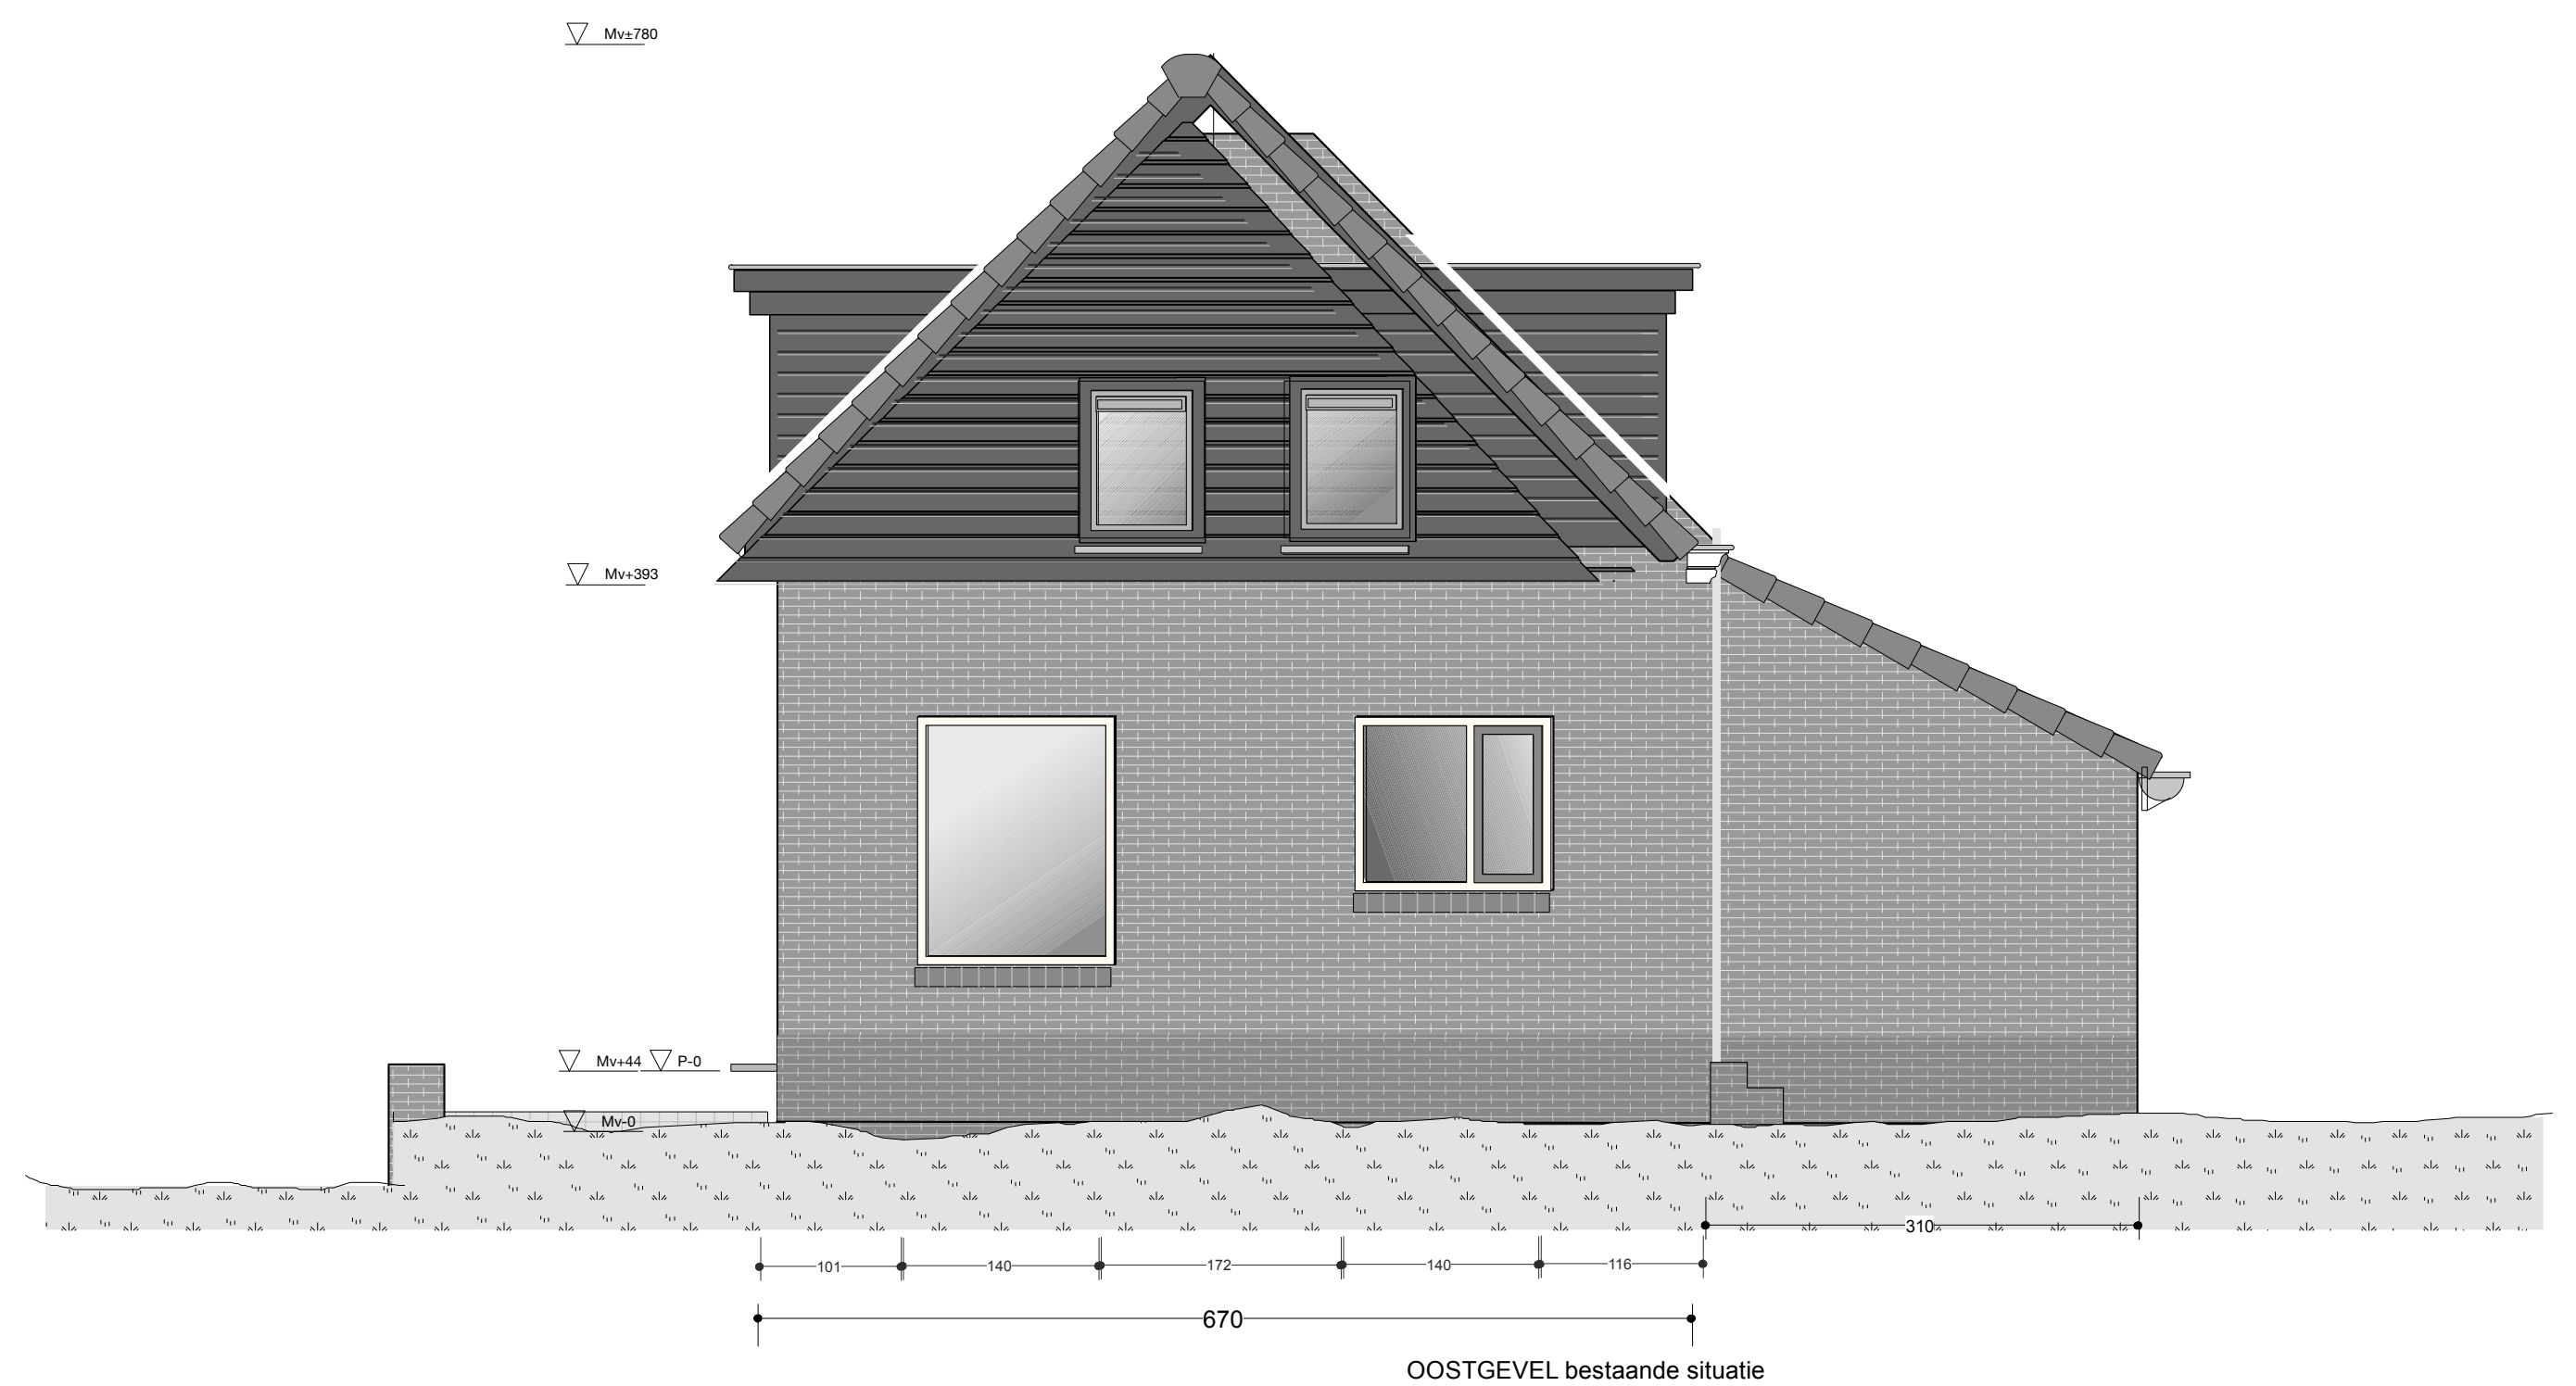

* ALLE MAATVOERING IN HET WERK TE METEN C.Q. TE CONTROLEREN *			
WIJZIGING A07-12-19 B02-02-20 C D	PROJECT Renovatie Woonhuis Scheve Klap 2 te Nieuwolda	DATUM 10-11-2020	
	ONDERDEEL Situering Woonhuis op perceel 631 Nieuwe Situatie	SCHAAL 1:150	
	OPDRACHT	GET. GH	
	Archihek architectenbureau Adenauerstraat 42 9728 SH Groningen archihek.nl	FORMAAT A2++	
		PROJ.NR 267	
		TEK.NR. La-04	
* DNR STB 2014 * standaard-taakbeschrijving opdrachtgevers-adviseurs van toepassing			

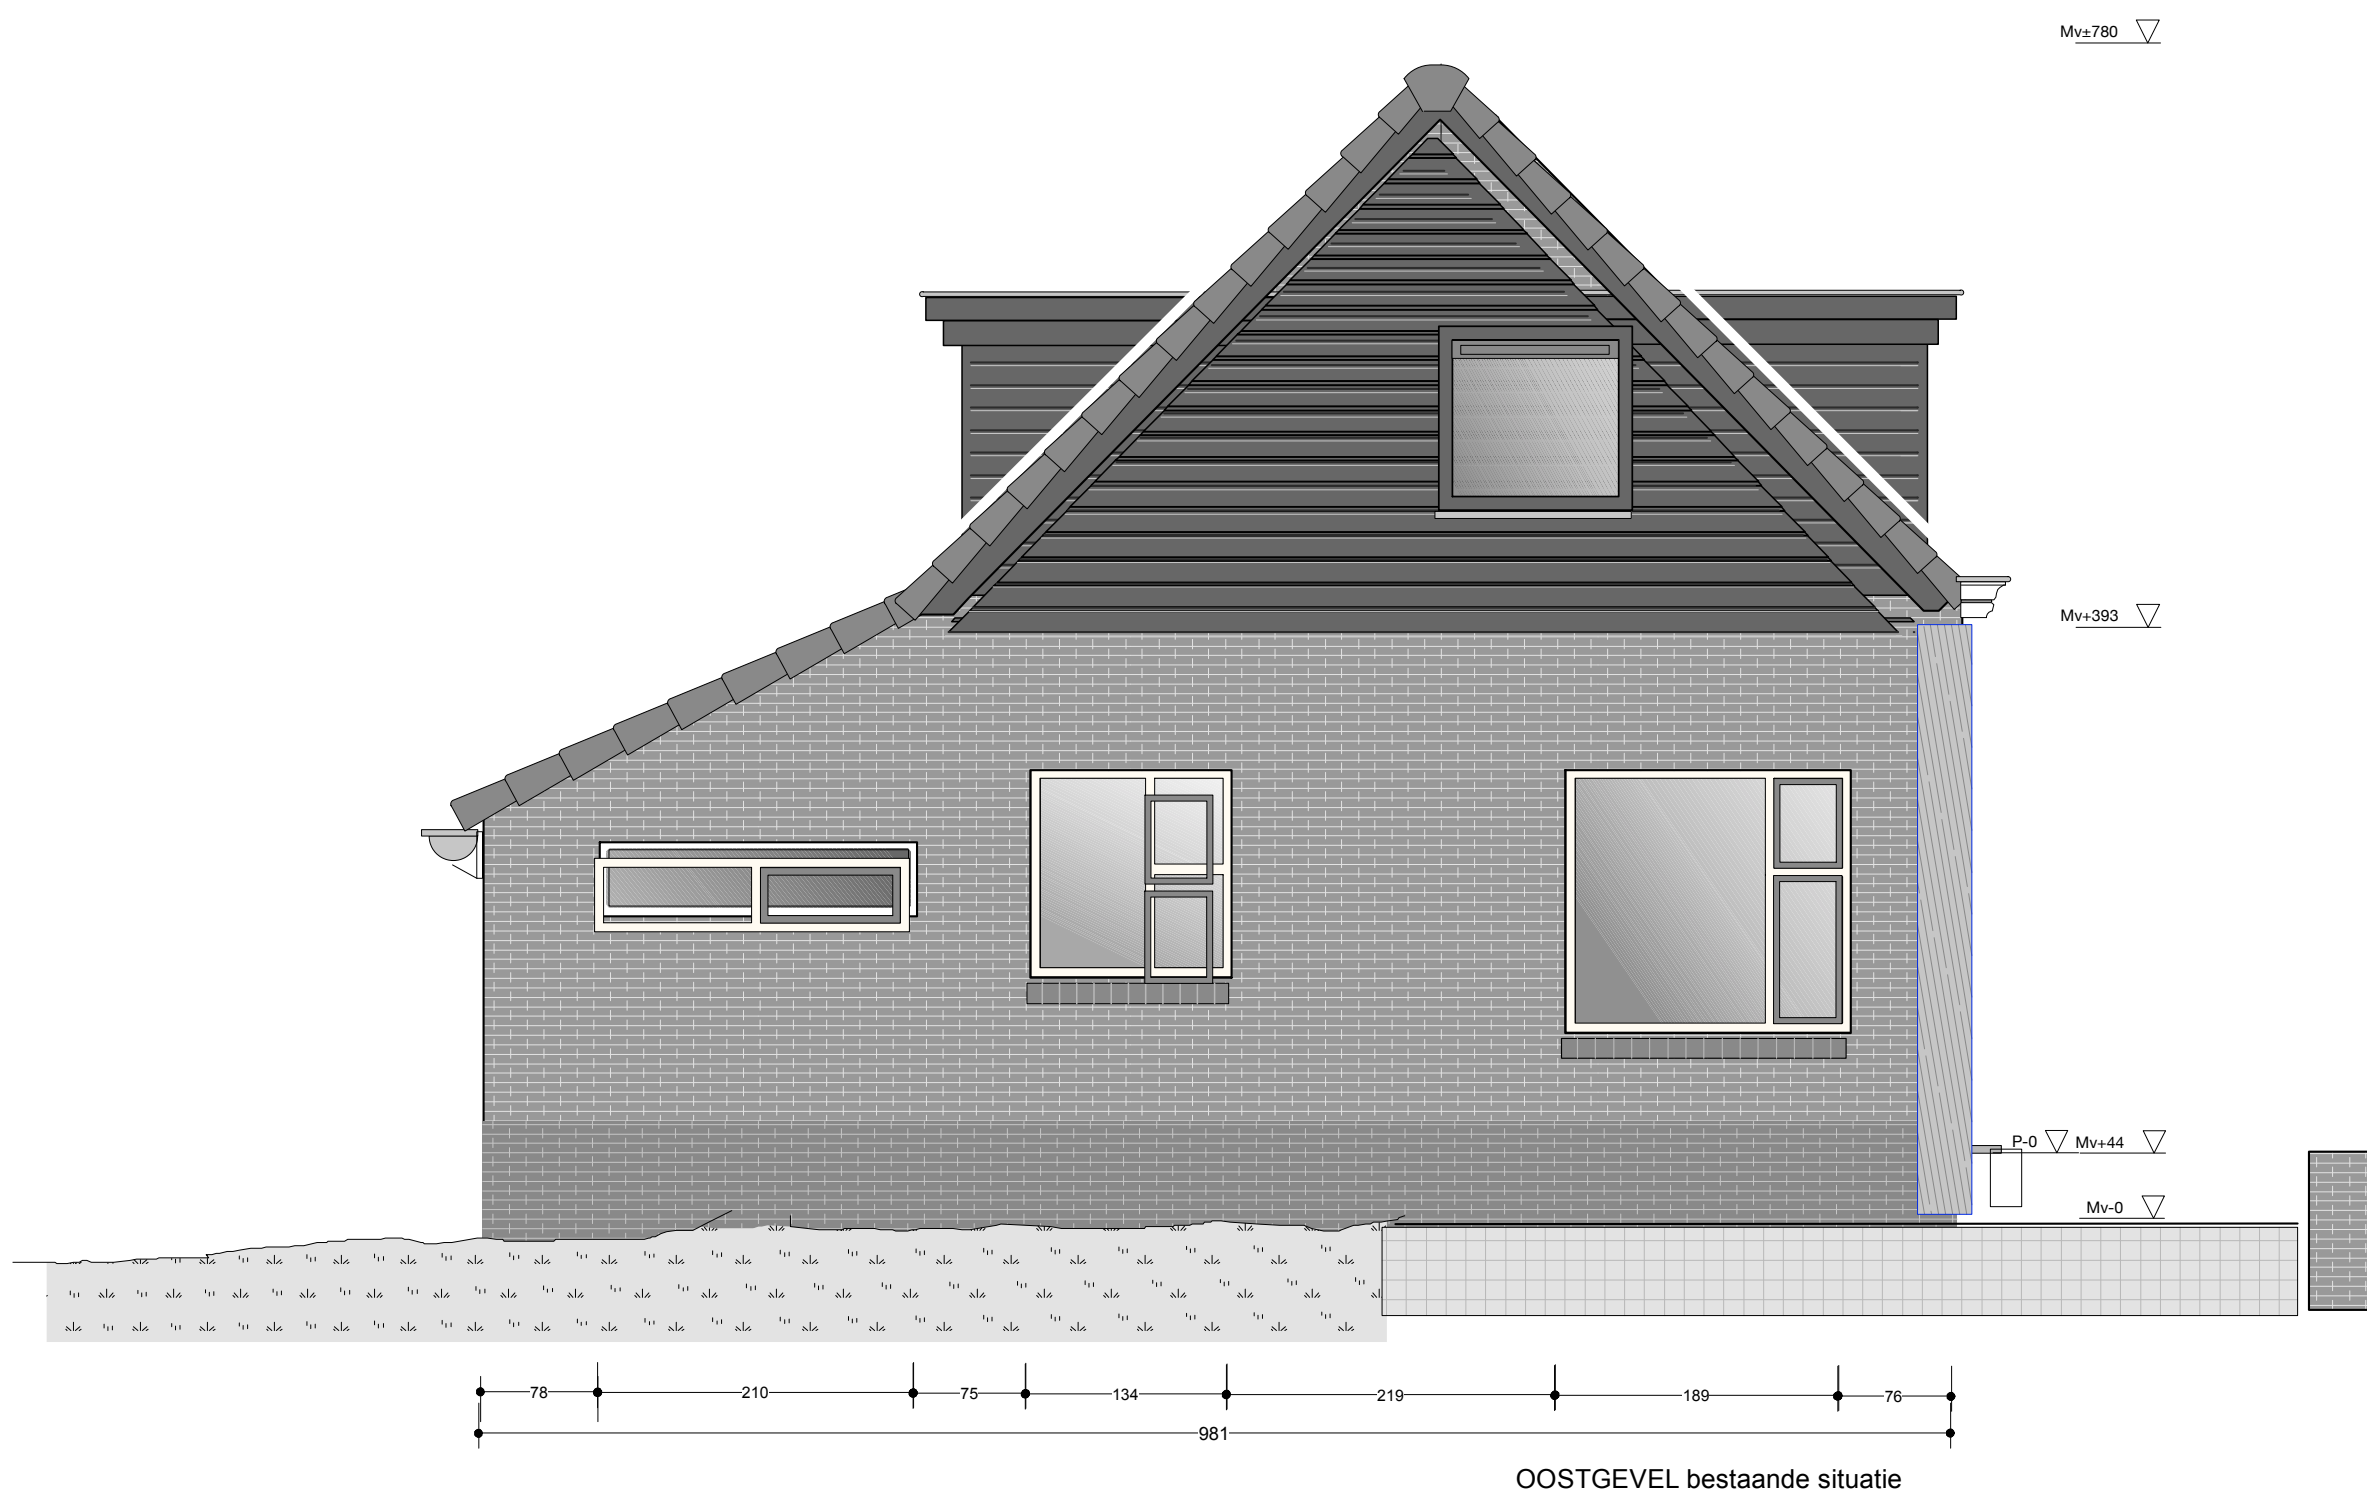

RENVOOI

Kleur- en materiaalgebruik nieuw gedeelte gevels:

Nieuw dak: Dakpannen zwart engobe, als bestaand

Bestaand pannendak met dakkapellen blijven ongewijzigd

Gevelbekleding: op verticale gevelbekleding verduurzaamd Red Cedar zwart Ral 7021 Noordgevel: lager deel dak : VMZ Felsnaad Zink warmdaksysteem, mastgoet zink

Kozijnen noordzijde: kunststof Kumijj Vision-K Cube Kleur Ral 9001, bewegende delen grjzj RAL 7038

Waterslagersdopels zinknetwerk

Dakvensters Noordgevel: Velux Kleur Anthraciet Ral 7024

Plint: Vokern plaat grjzj 7038

Westgevel: windveer westzijde: zinknetwerk

Binnengevel tota: Keim stuc op gew. harde isolatie, kleur donkergrjsgrijs Ral 7012 (aan staal te tonen)


Schuitpluimen aluminium, kleur anthraciet Ral 7024

Oostgevel: Verticale opnengevelbekleding, kozijn boven kunst. Kumy anthraciet Ral 7038

Kozijnen benden: als bestaand

* ALLE MAATWERKEN IN HET WERK TE NEMEN C.O. TOEGESCHRIJVEN *			
A WIJZIGING 07-12-19 02-02-21 C12-02-7-21 D	PROJECT	Renovatie en uitbreiding Woonhuis Scheve Klap 2 de Nieuwolda	DATUM
	ONDERDEEL	Westgevel en Oostgevel Bestaande en Nieuwe Situatie	10-11-2020
	OPDRACHT	Fam. Van Der Velde	SCHAAL 1:50
			GET. GH
Archieh architectenbureau Adenianenstraat 42 3728 SH Groningen E-mail: [REDACTED] archieh.nl			FORMAAT A1++
			PROJ.NR 267
			TEK.NR. Gev-8

* DNR STB 2014 * standaard-taakbeschrijving opdrachtgevers-adresseurs van toepassing

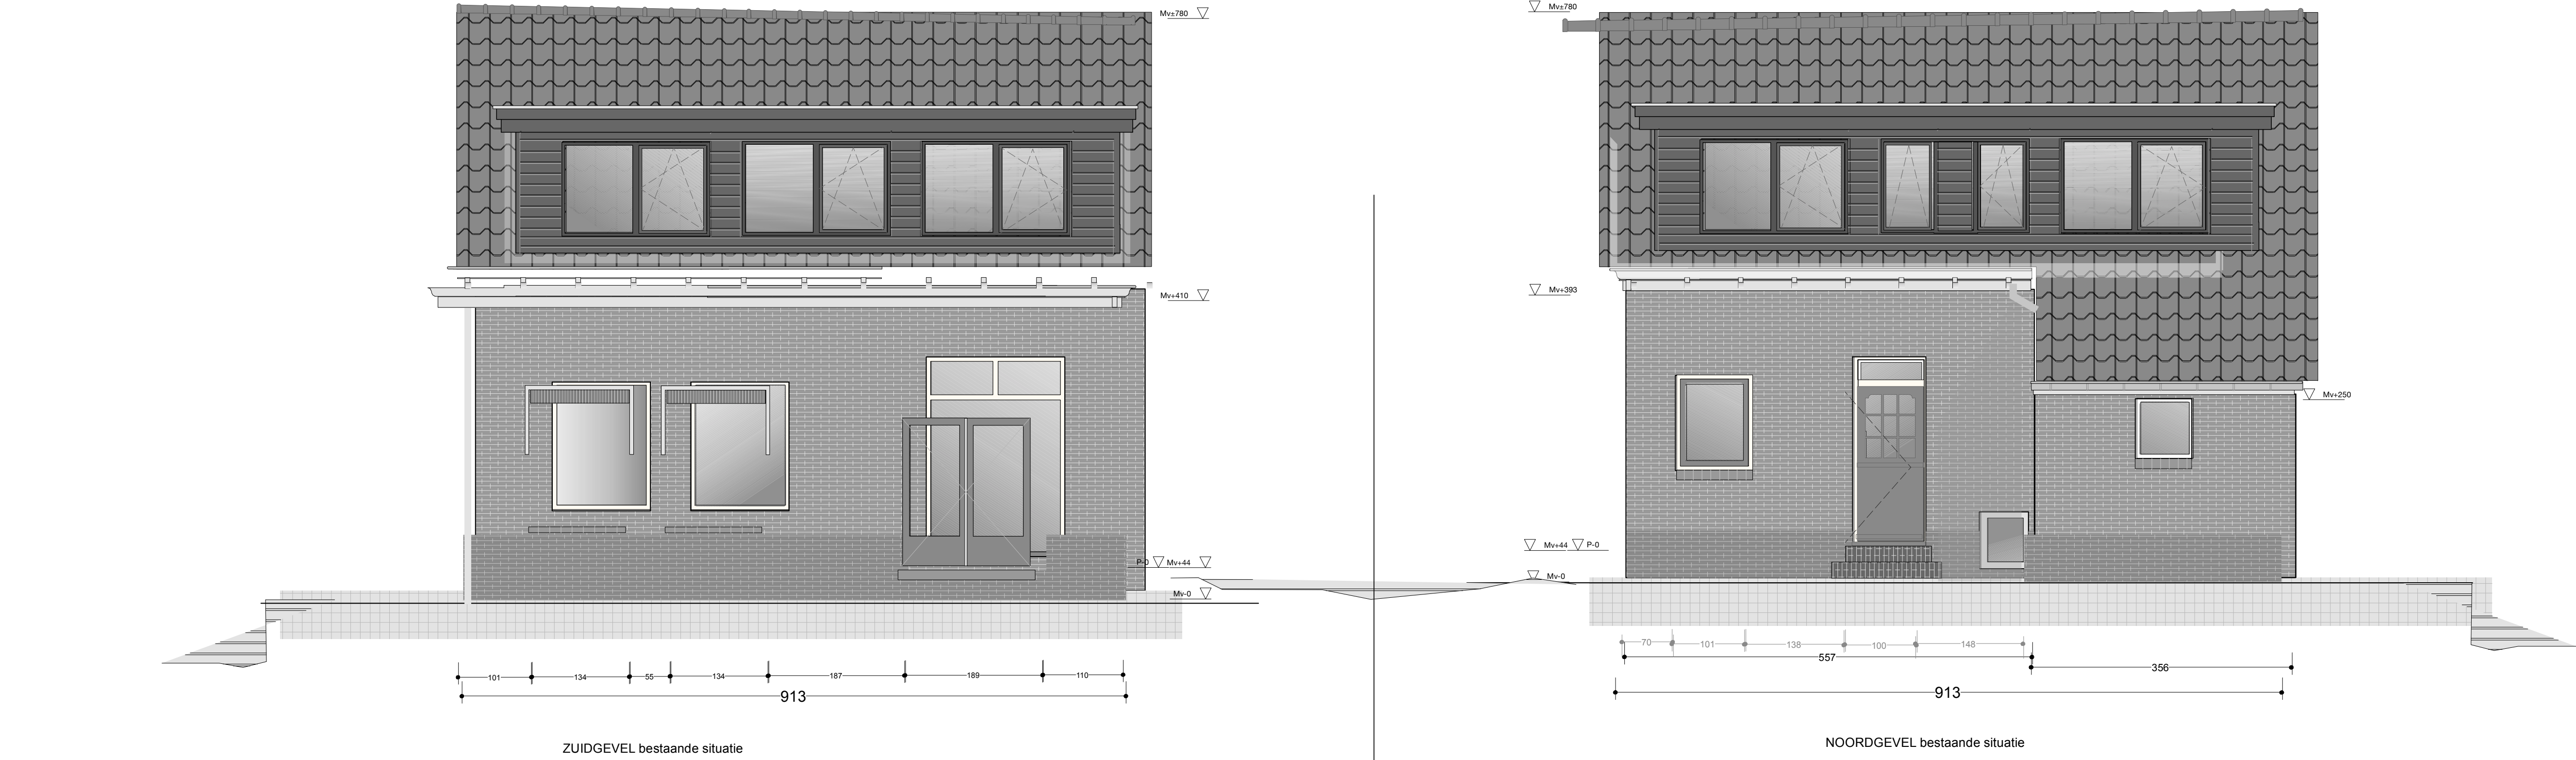

RENVOL

Kleur- en materiaalgebruik nieuw gedeelte gevels:
Nieuw dak: Dakpannen zwart engobe, als bestaand
Bestaand pannendak met dakkapellen blijven ongewijzigd
Noordgevel: lager deel dak: VMZ Felsnaad Zink warmdaksysteem, mastgoot of bakgoot zink
Kozijnen noordzijde kunststof Kumij Vision-K. Cube Kleur Ral 9001, bewegende delen grijs RAL 7038
Waterslagdopels zinkzetwerk
Dakvensters Noordgevel: Velux Kleur anthraciet Ral 7024
Print: Volkern plaat grijs Ral 7038

Zuidgevel: Dak: Zonnepanelen / collectoren .m2/ Kw
Dakgoot als bestaand, linkerdeel zinkzetwerk
Gevelbekleding: open verticale gevelbekleding verduurzamd Larkis zwart naar Ral 7021
Tussengevel: installaties en lichtroepel achter gevelbekleding VMZ Felsnaad Zinkzetwerk grijs
Westgevel: windveren westzijde: Unipanel Ral 9001
Gevelbekleding Keim stuc op gew. harde isolatie, kleur donkergrijsgrijs RAL 7012 (aan staal te tonen)
Schutpuur aluminium, Kleur anthraciet Ral 7024
Oostgevel: Horis. en verticale open gevelbekleding, kozijn boven kunst. Kumi anthraciet Ral 7038
Kozijnen beneden: als bestaand