


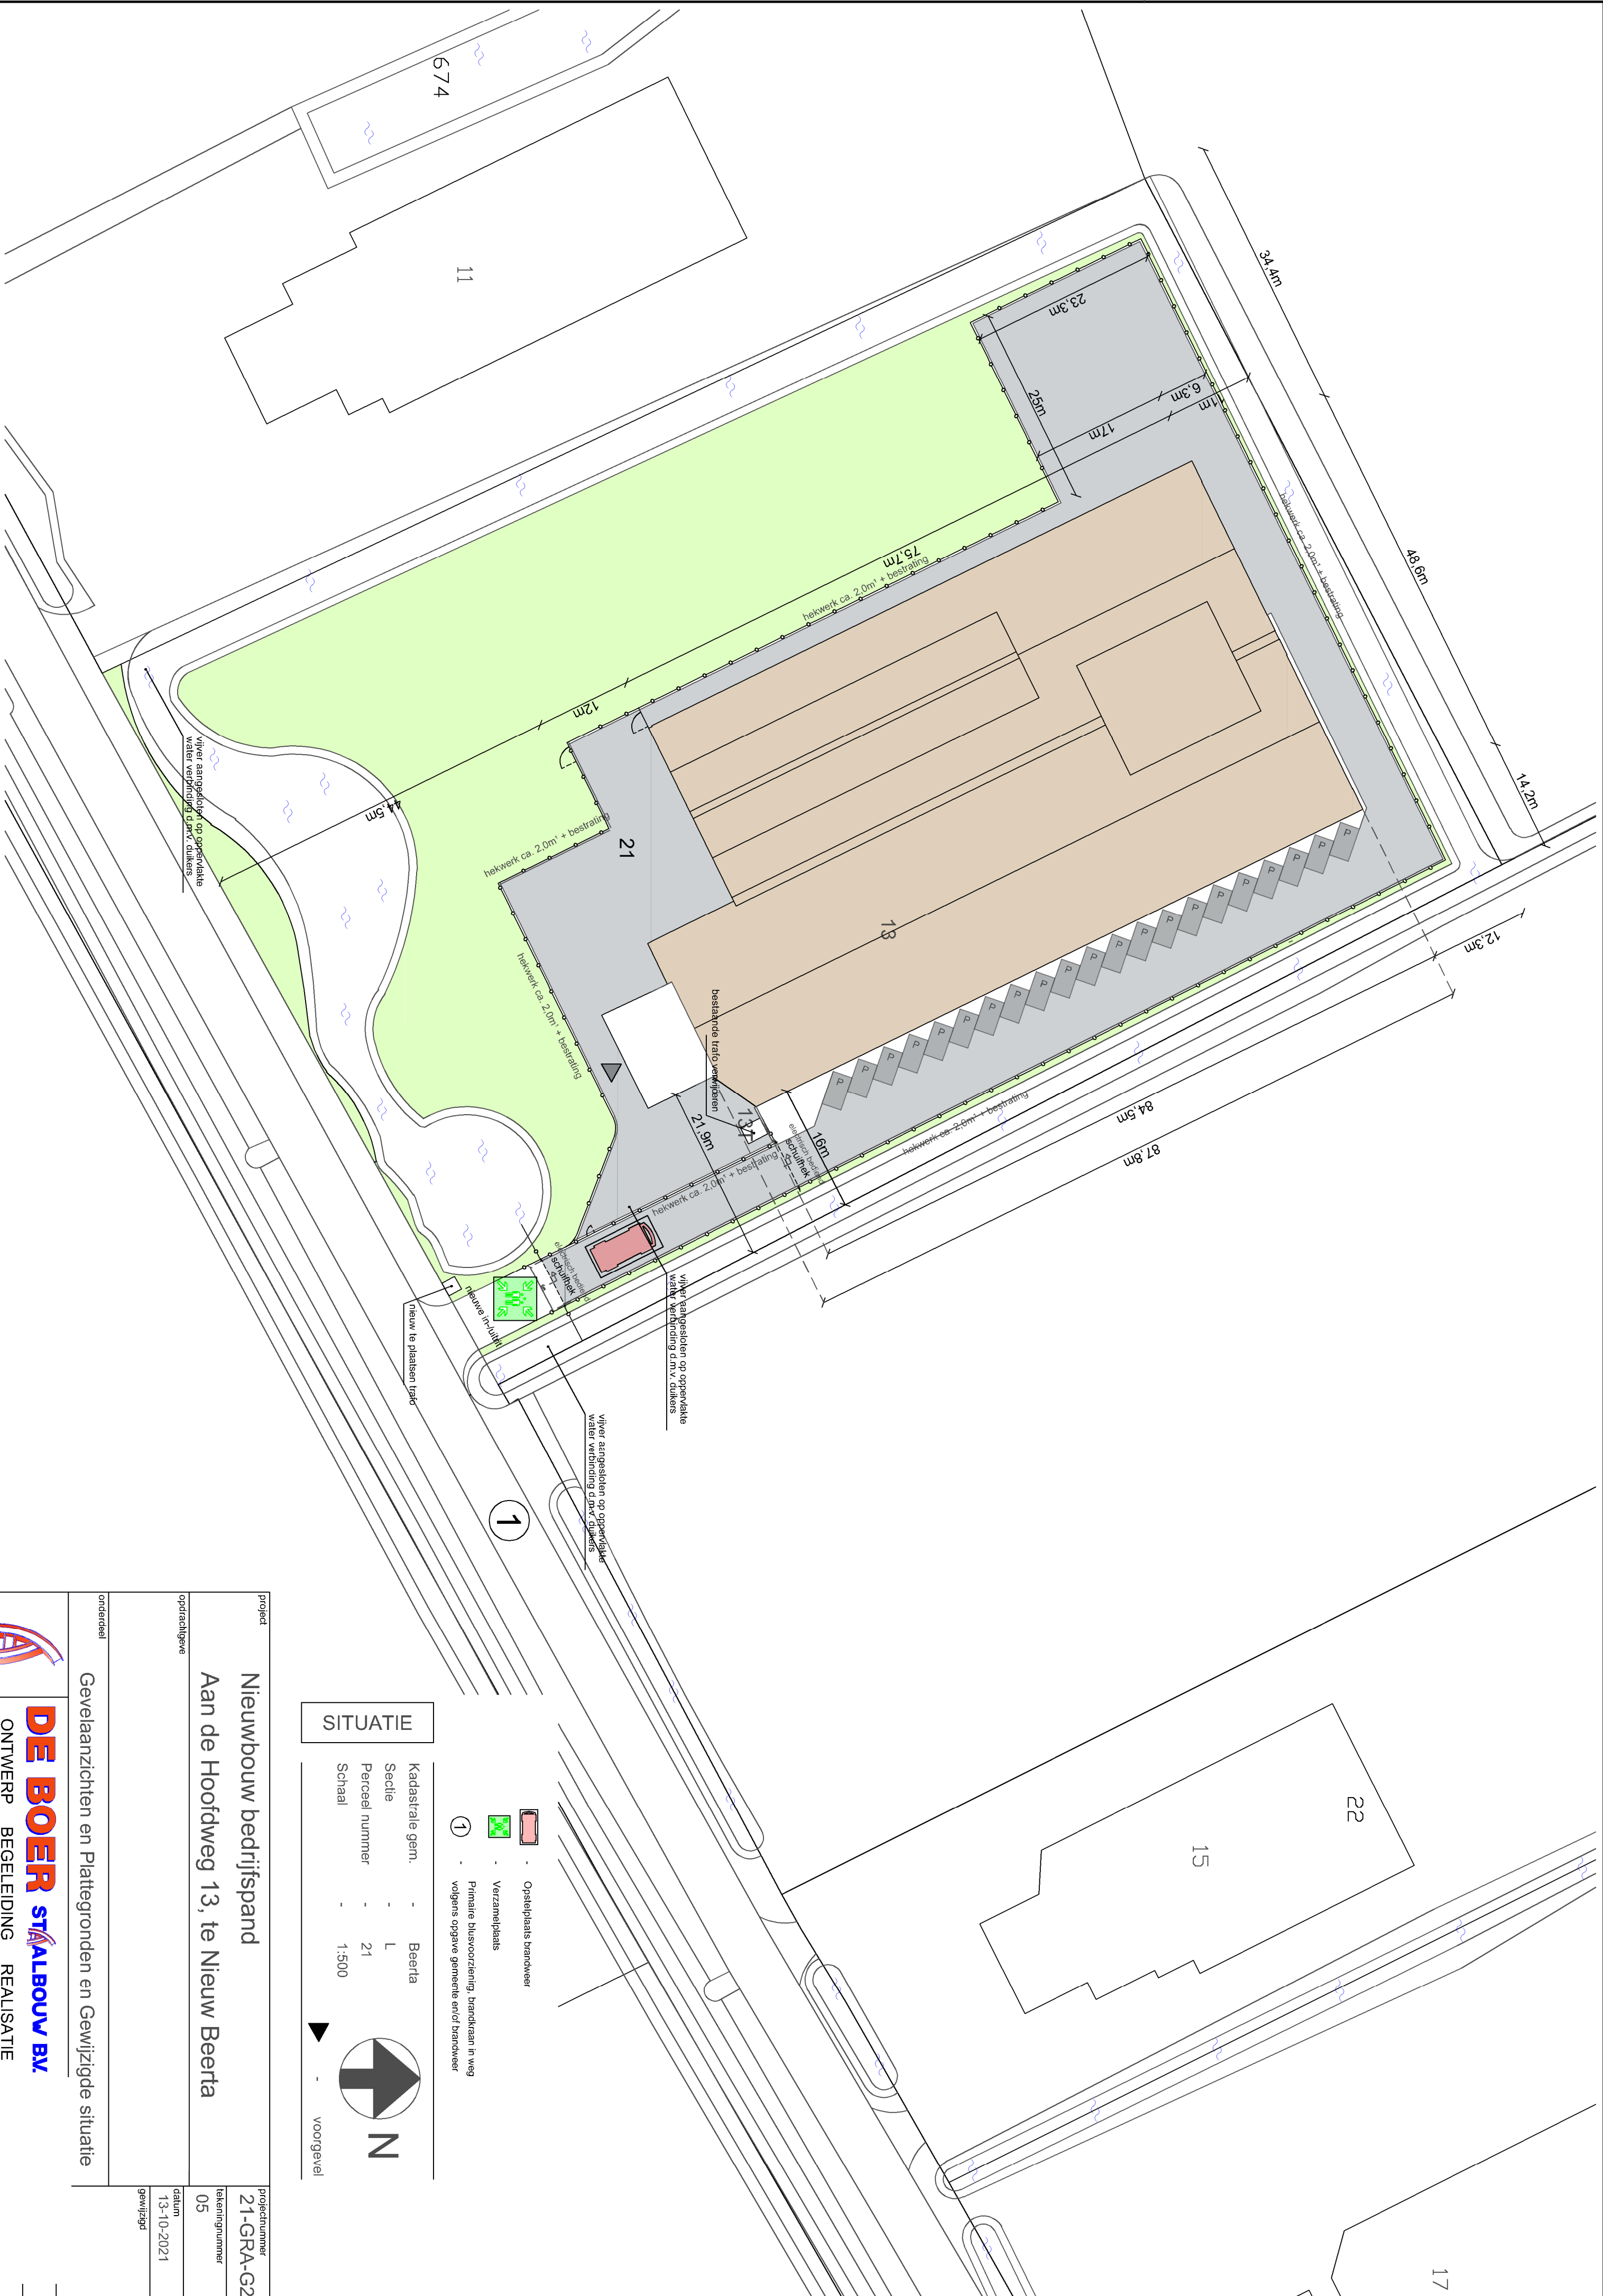

SITUATIE	
Kadastrale gem.	- Beerta
Secitie	- L
Perceel nummer	- 21
Schaal	- 1:500
	
	- voorbeeld

- Opstelplaats brandweer
- Verzamelplaats
- Primaire blusvoorziening, brandkraan in weg
- volgens opgave gemeente en/of brandweer

project	projectnummer 21-GRA-G23
opdrachtgever	Nieuwbouw bedrijfspand
	Aan de Hoofdweg 13, te Nieuw Beerta
onderdeel	Gevelaanzichten en Plattegronden en Gewijzigde situatie
opdrachtgever	tekeningennummer 05
	datum 13-10-2021
	gewijzigd