


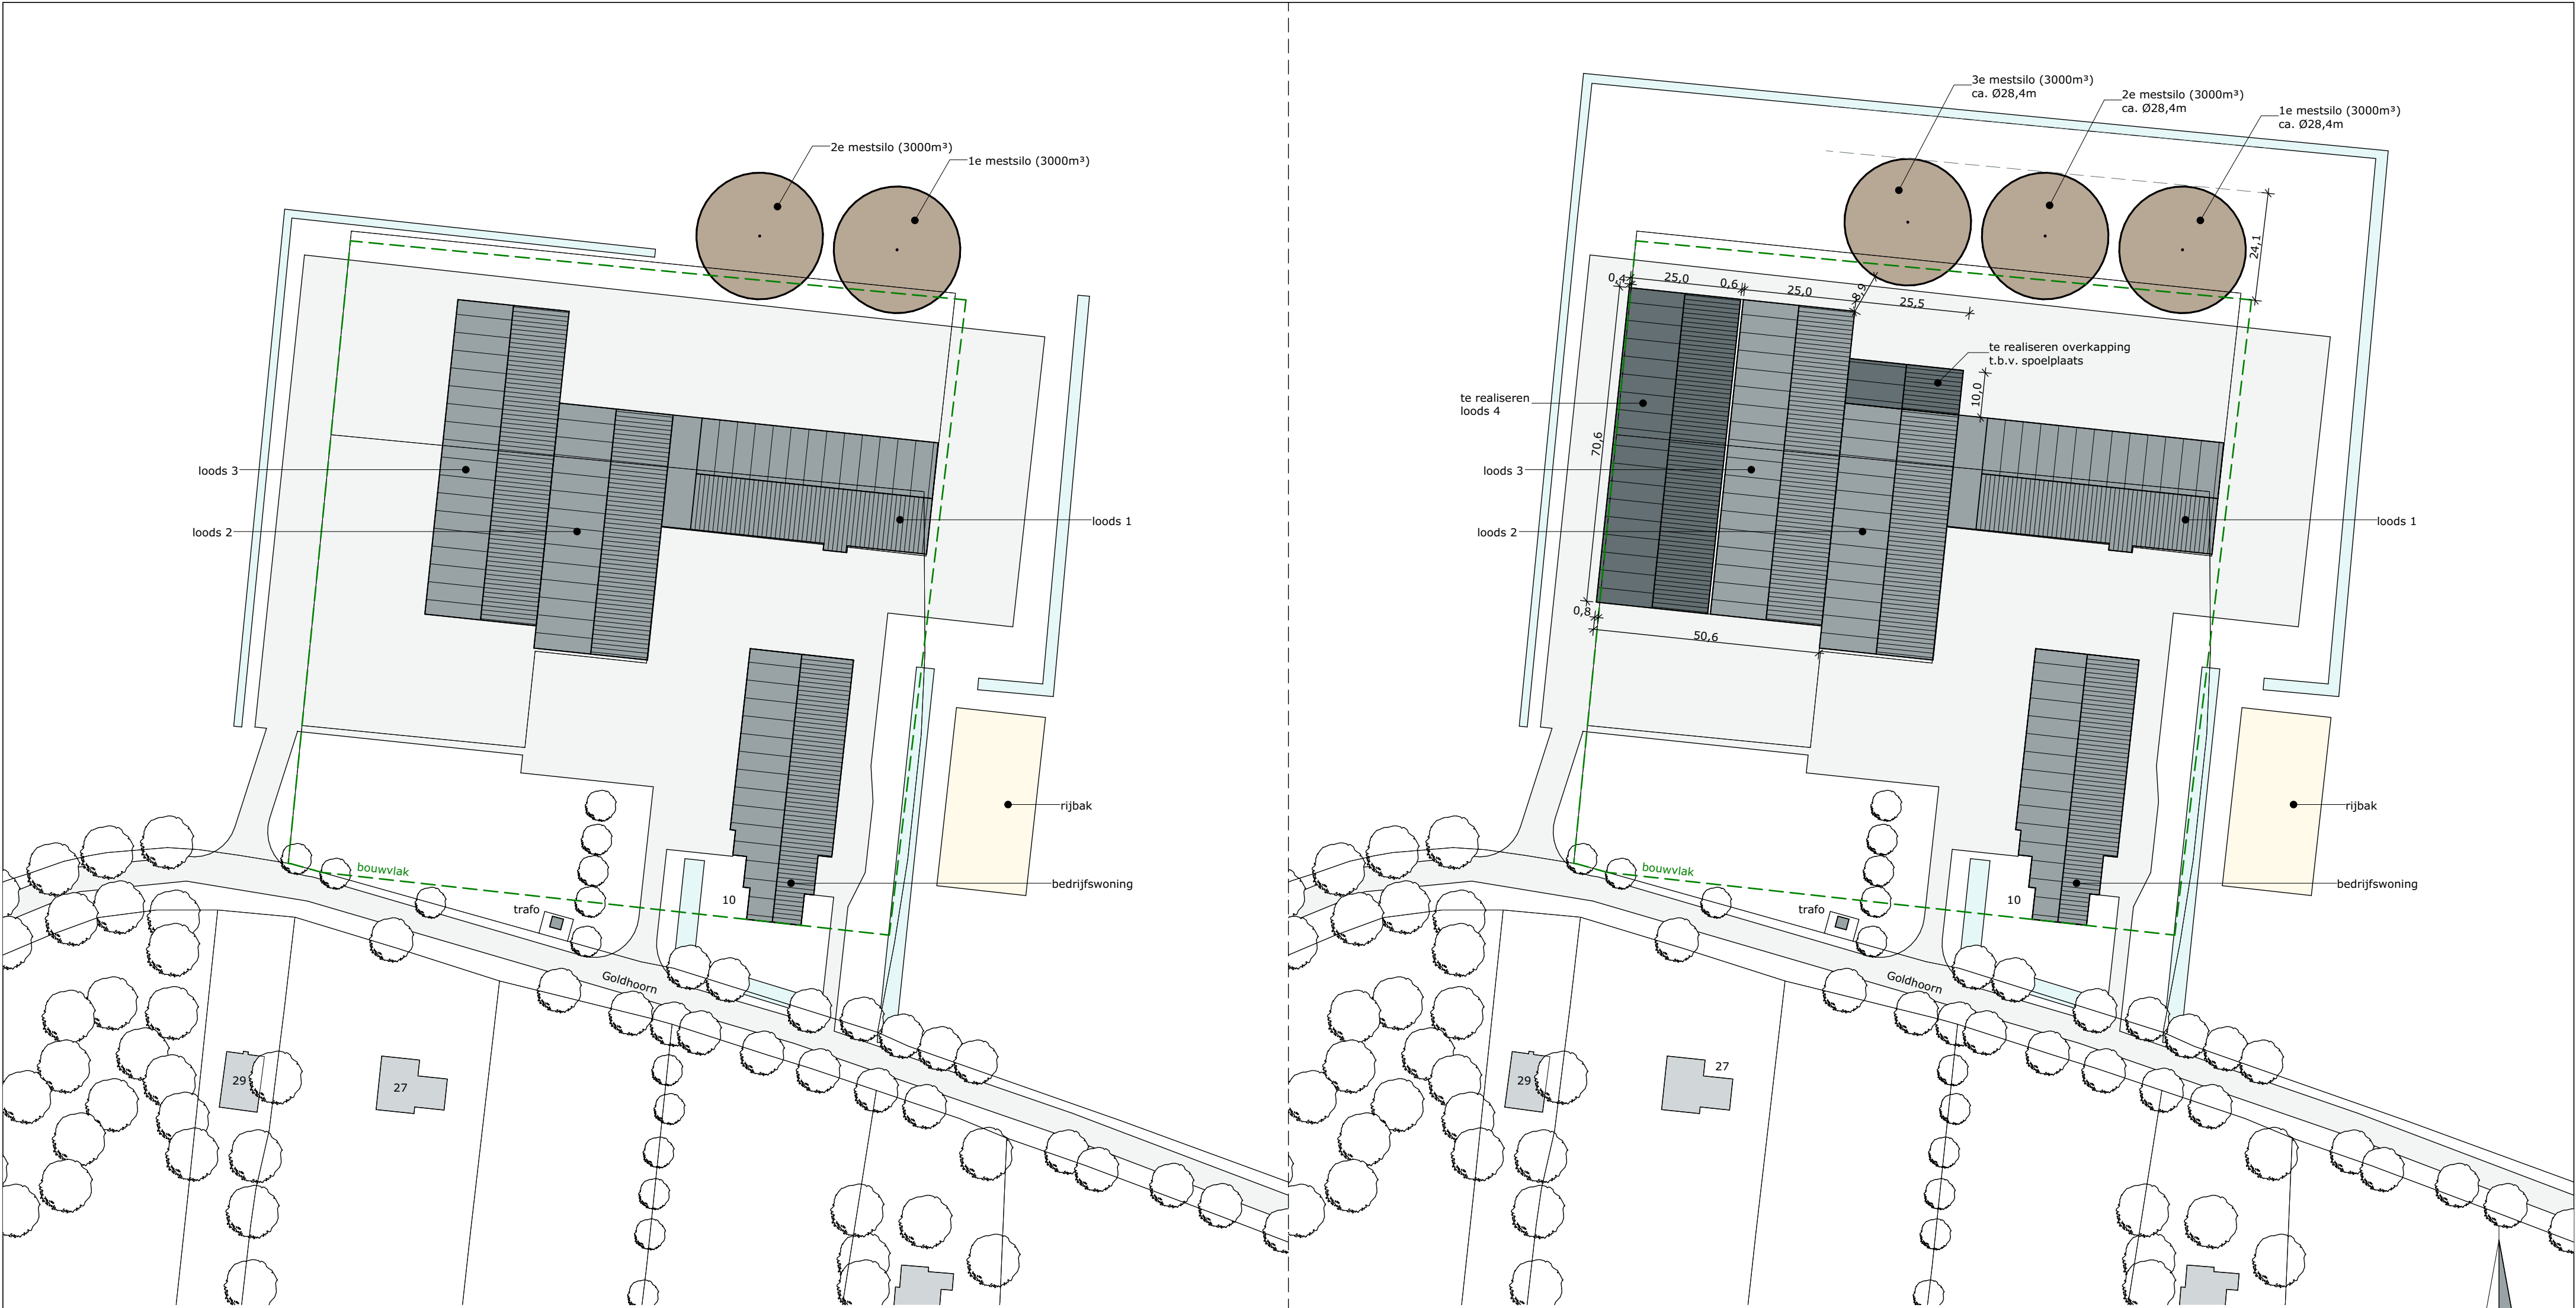

Bestaande situatie

Gewenste situatie

Legenda

	te realiseren gebouwen
	bestaande gebouwen
	mestopslag
	terreinverharding
	greppels/sloten & overige wateren
	bouwvlak

Bebouwd oppervlakte

bestaand:				
nieuw:	loods 4	1.765 m ²	7.187,9	m ²
	spoelplaats	250 m ²		
	mestsilo	634,4 m ²		
totaal:		2.649,4	m ²	
		9.837,3	m ²	

Situatie

Kad. gemeente: Finsterwolde
Sectie: H nr: 1988, 1989, 1991 & 2061
Schaal: 1:1000

MATEN IN HET WERK TE CONTROLEREN

project:	Nieuwbouw: oprichten overdekte spoelplaats, 3e mestsilo & werktuigenloods Locatie: Goldhoorn 10, te Finsterwolde	datum:	10-10-2022
opdrachtgever:		A:	B:
		C:	D:
		E:	F:
		status:	Definitief

fase:	Aanvraag omgevingsvergunning	getekend:	
onderdeel:	Situatie	schaal:	1:1000
Postbus 1033 7940 KA Meppel		formaat:	A2
Postbus 300 5430 AH Oss		projectnr.:	EX.22.1339
T 088 488 29 29 F 088 488 29 10 exlanadvies@agrifirm.com www.agrifirm.com		projectleider:	
		tekeningnr.:	

