


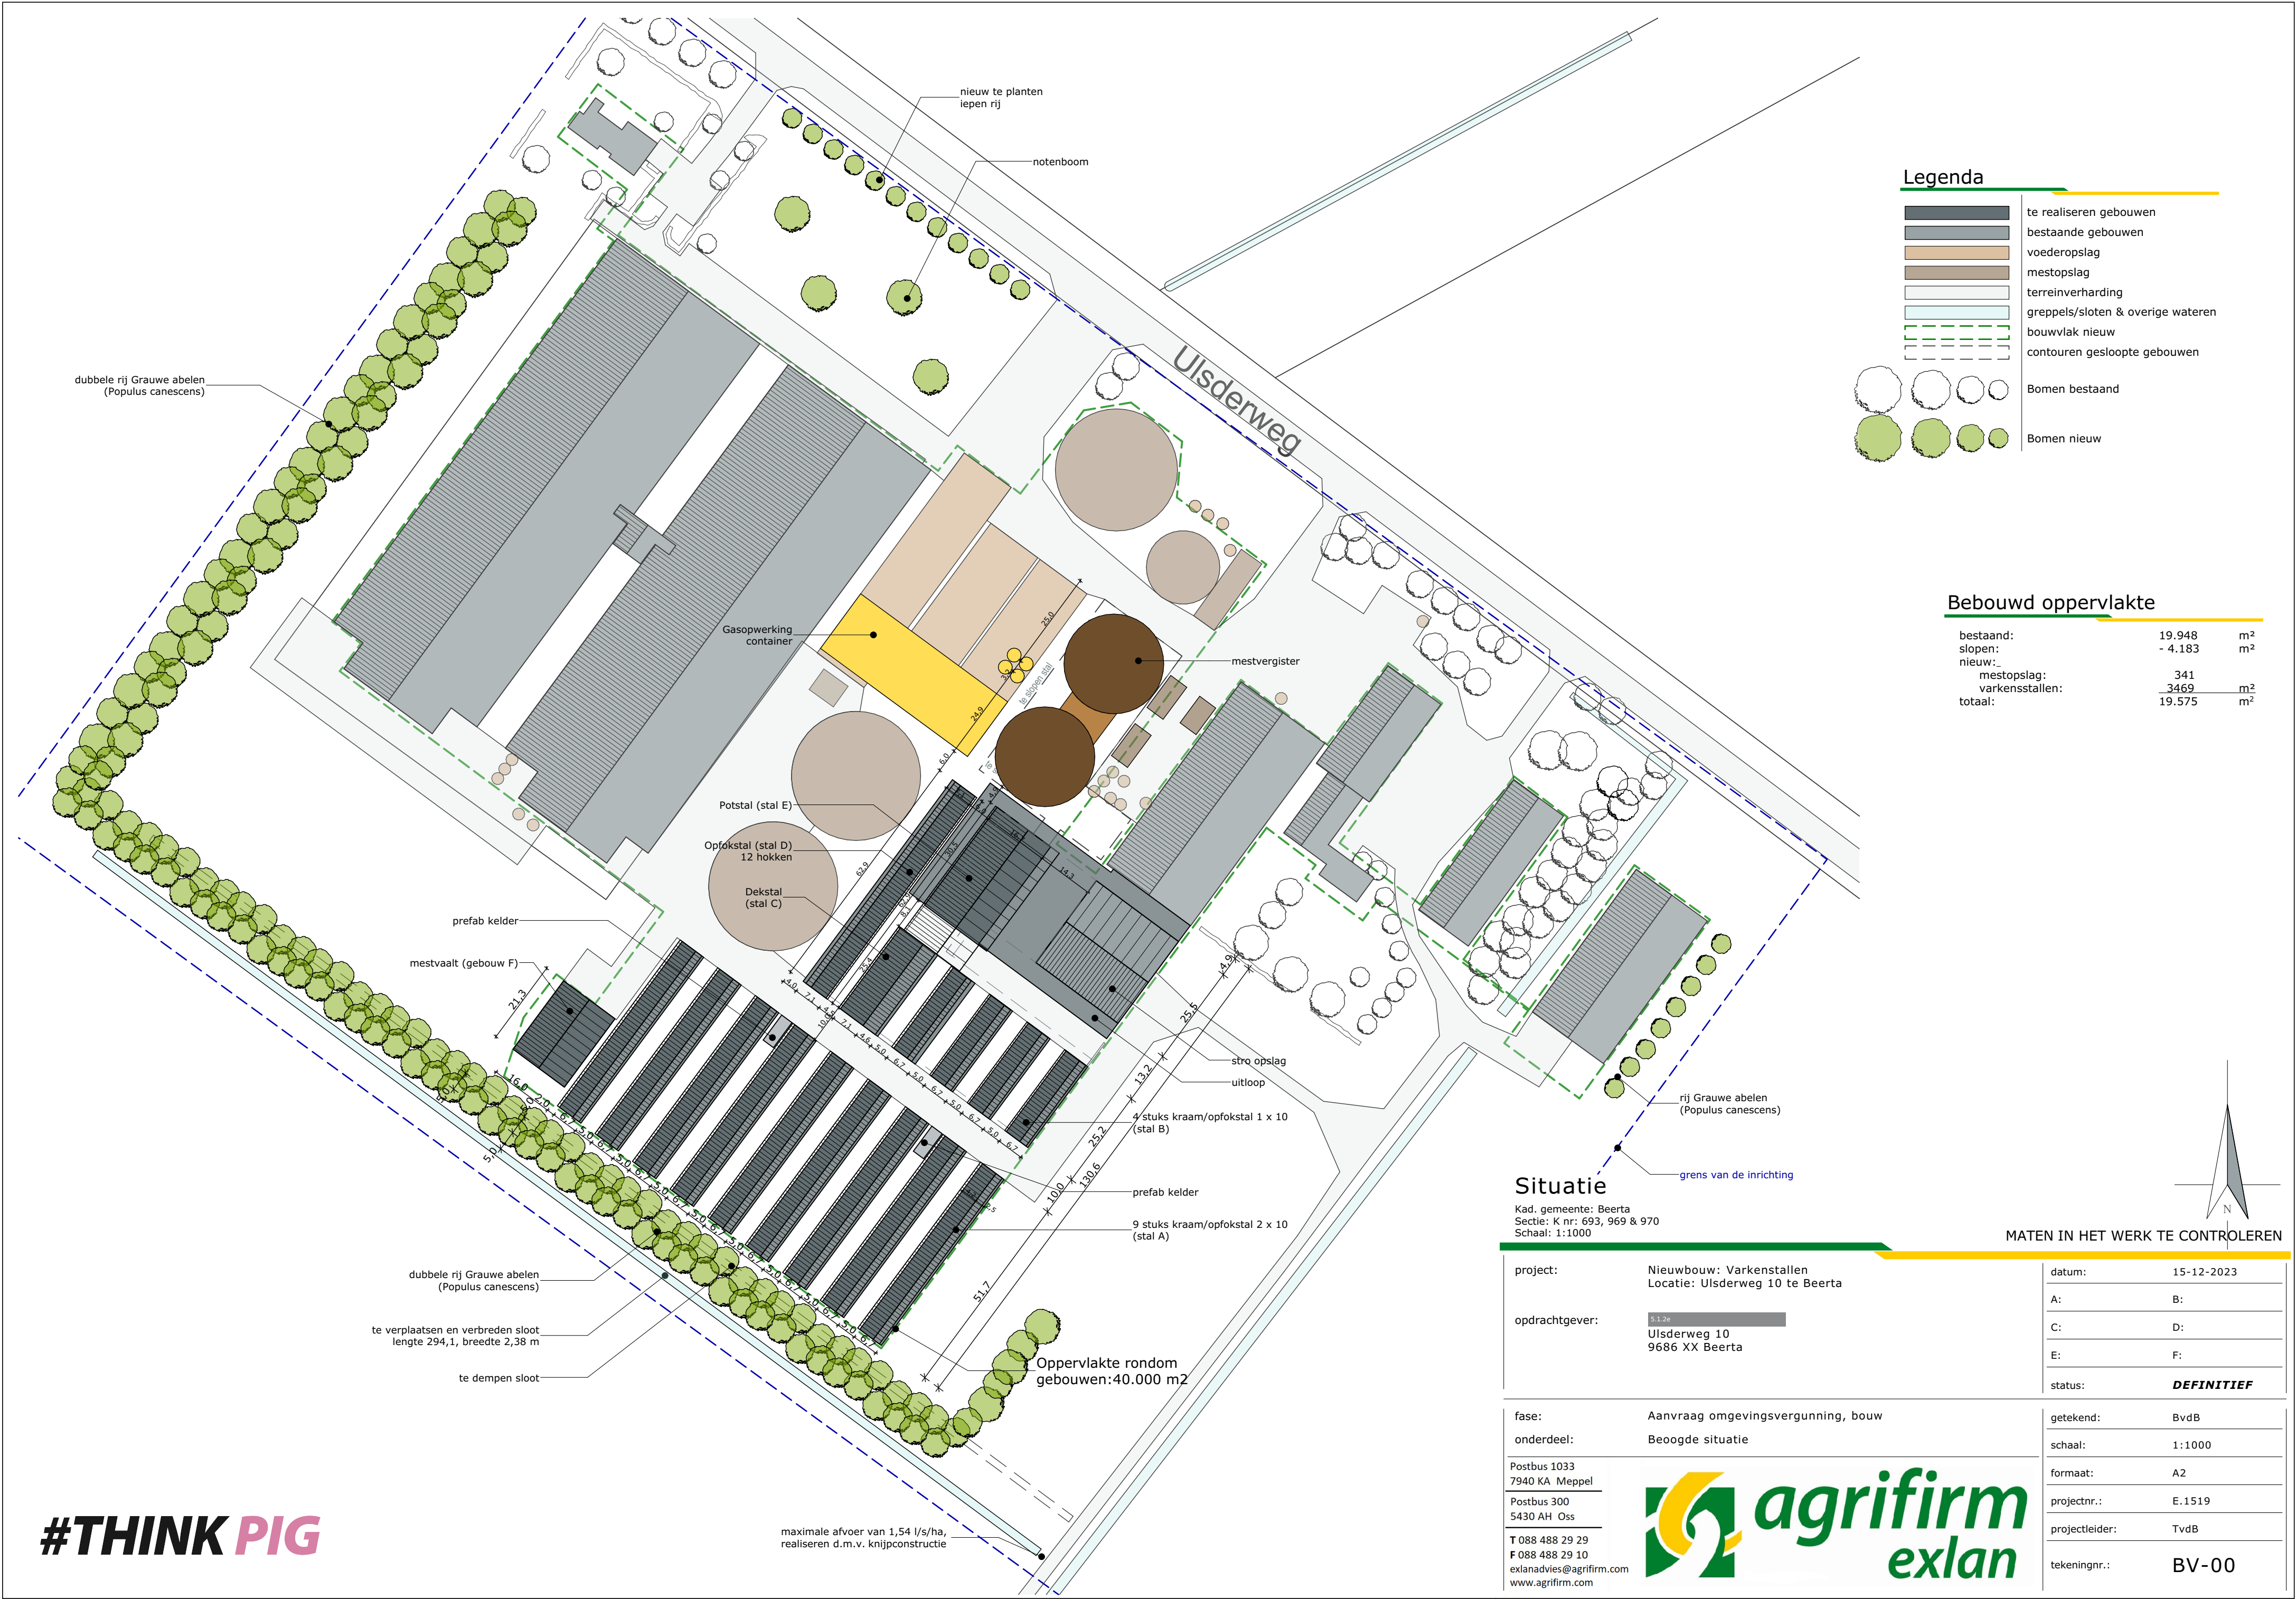

Legenda

- te realiseren gebouwen
bestaande gebouwen
voederopslag
mestopslag
terreinverharding
greppels/sloten & overige wateren
bouwvlak nieuw
contouren gesloopte gebouwen
Bomen bestaand
Bomen nieuw

Bebouwd oppervlakte

Table with 3 columns: Category (bestaand, slopen, nieuw, mestopslag, varkensstallen, totaal), Value, and Unit (m²).

Situatie

Kad. gemeente: Beerta
Sectie: K nr: 693, 969 & 970
Schaal: 1:1000

MATEN IN HET WERK TE CONTROLEREN

Table with 2 columns: Field (project, opdrachtgever, datum, A, B, C, D, E, F, status) and Value.

Table with 2 columns: Field (fase, onderdeel) and Value.

Postbus 1033
7940 KA Meppel
Postbus 300
5430 AH Oss
T 088 488 29 29
F 088 488 29 10
exlanadvies@agrifirm.com
www.agrifirm.com



#THINK PIG

Legenda toegepaste uitzonderingsgrondslagen

In dit document zijn gegevens geanonimiseerd op grond van:

Wet	Artikel	Omschrijving	Pagina's
Wet open overheid	Art. 5.1 lid 2 sub e	De eerbiediging van de persoonlijke levenssfeer	1