
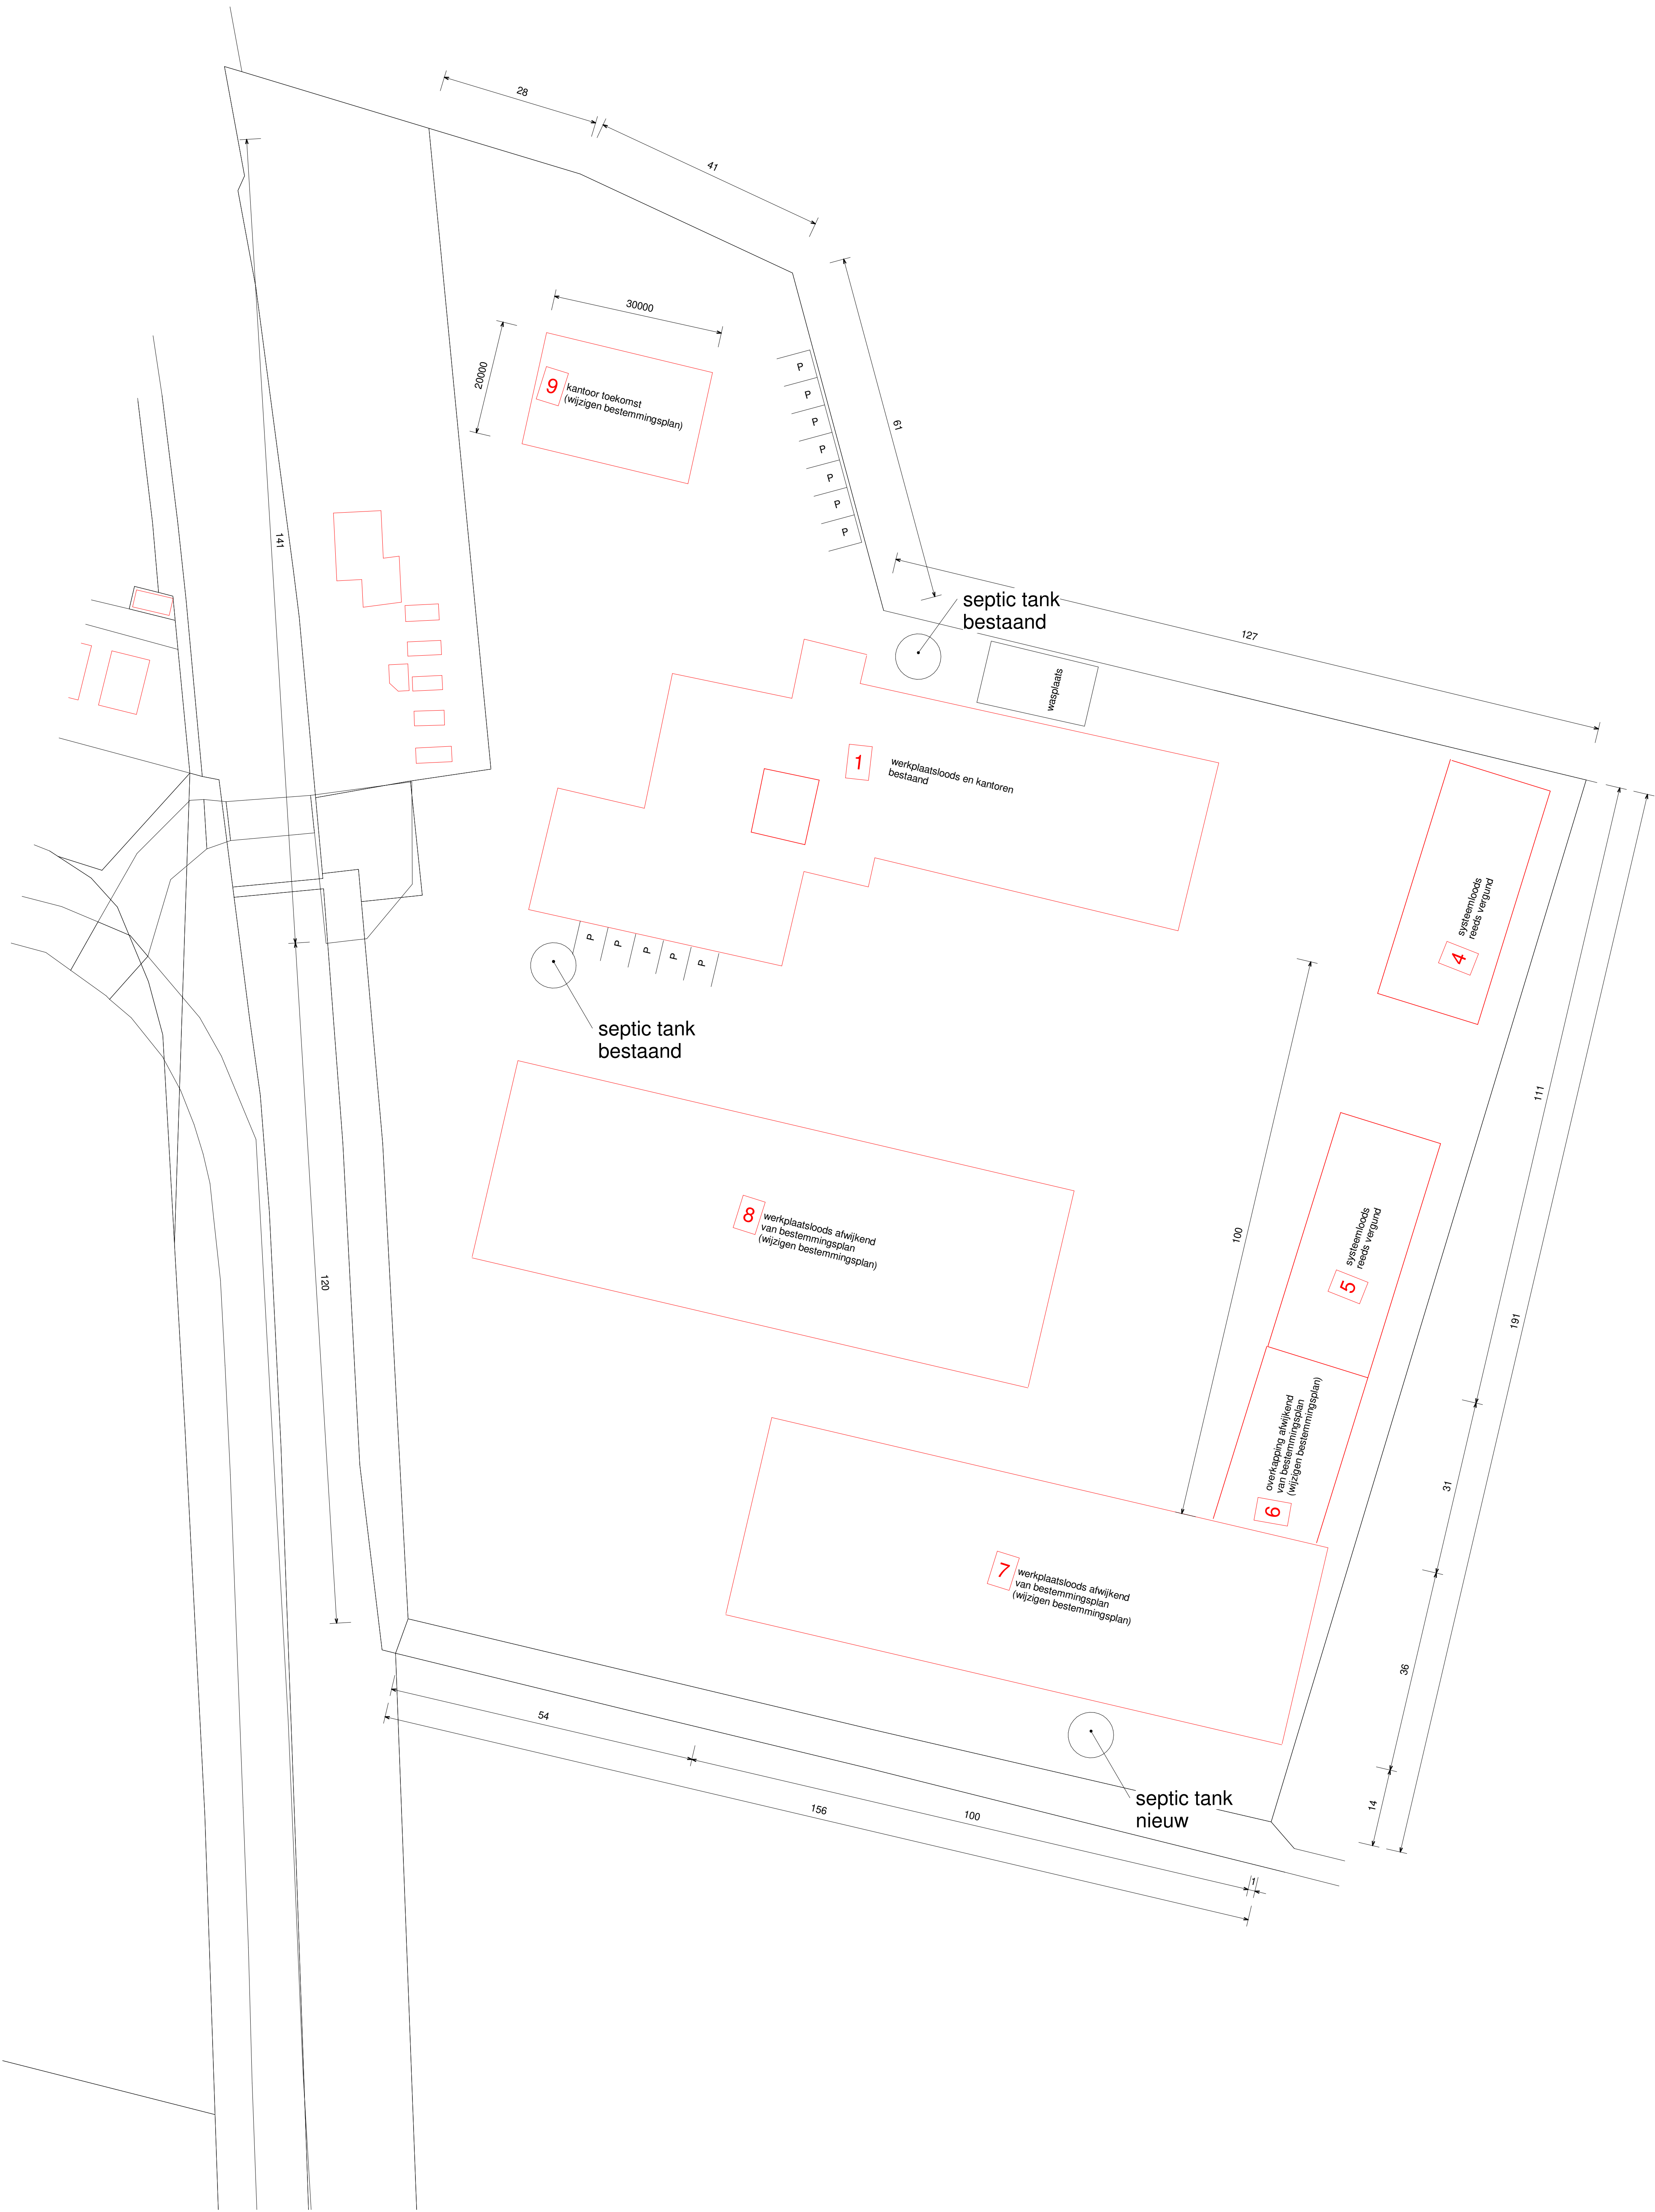


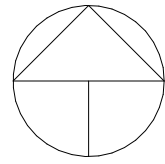

situatie
1 : 500

Revisie	Omschrijving	Datum	Door	Voor
Deze tekening is eigendom van BESA engineering en mag niet zonder toestemming worden verspreid aan derden. Alle rechten voorbehouden.				
Titel:			Naam	
Nieuwbouw loods 100x35			: Gremmer constructie	
Situatie			Adres	
			: Scheemderzwaag 1	
			Woonplaats	
			: Scheemda	
			Kad. bekend gem.:	
Tekeningsnummer: IB0714-2102-500-99			Adres: Bloemda 20 9331 A Bonger	
			Telefoon: +31 (0)597 211913	
			E-mail: info@besa.nl	
			Internet: www.besa.nl	
			Afmetingen in:	
			mm	
			Aan proj.	
			A0	
			Schaal:	
			1 : 500	