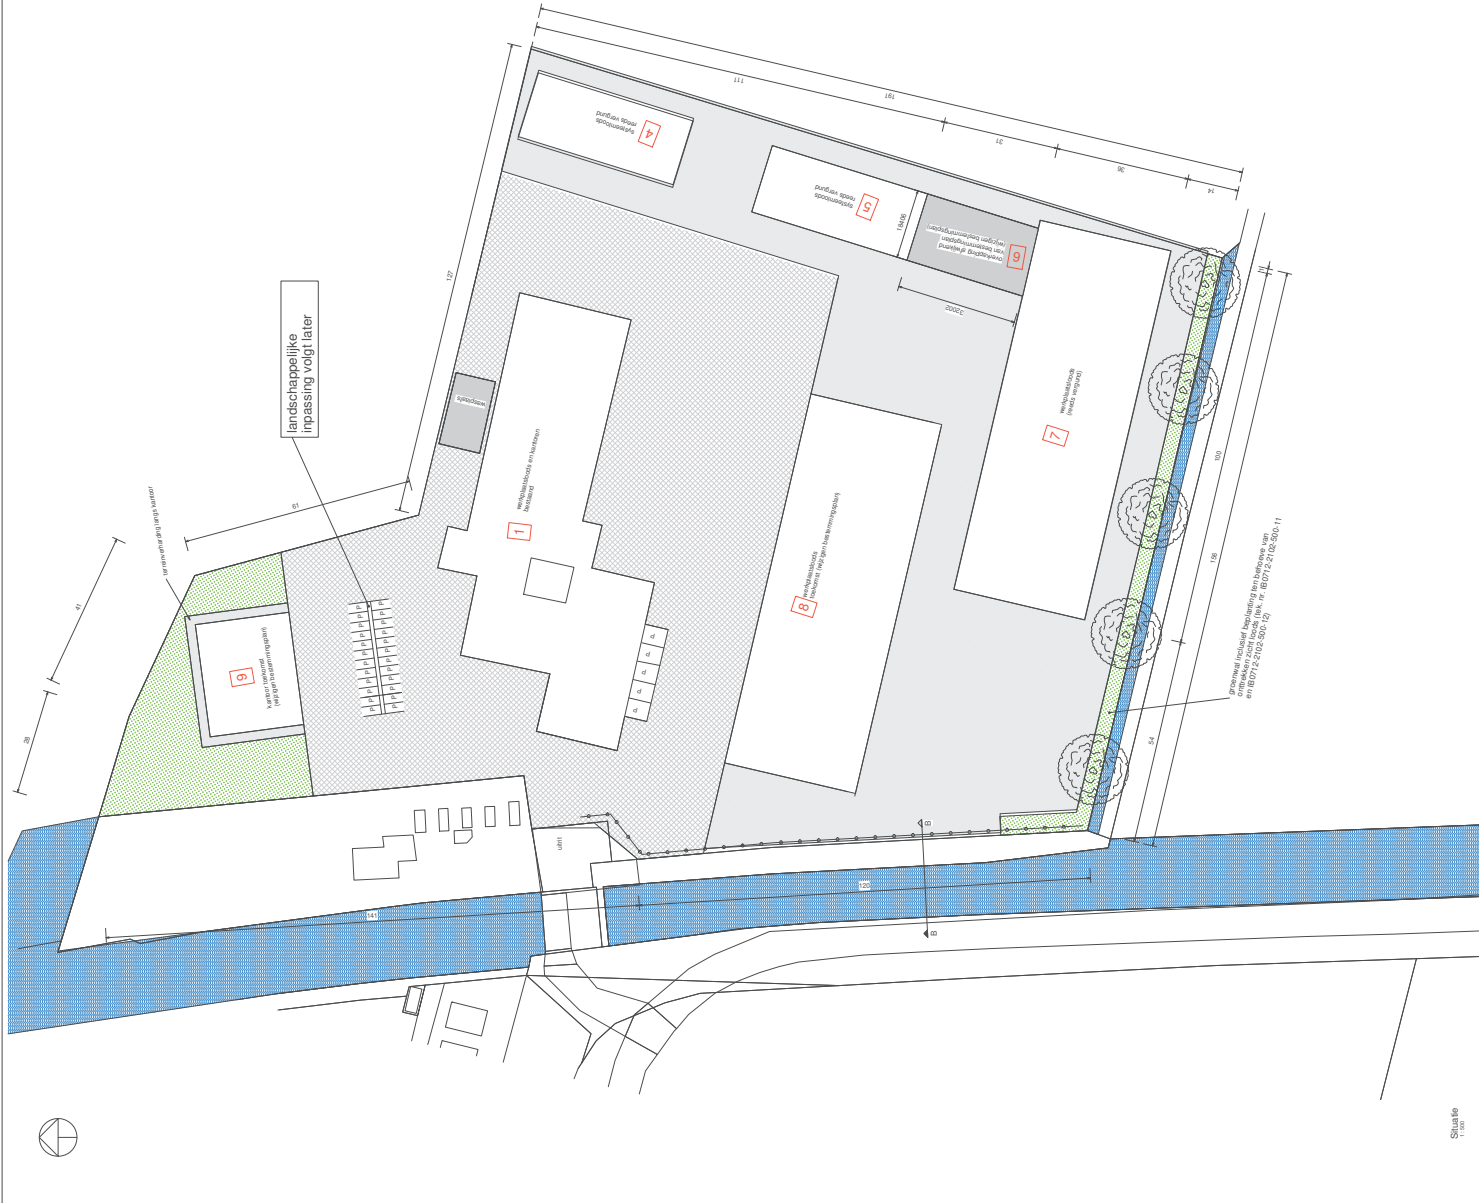


- Ruimtelijke uitgangspunten naar aanleiding van maatwerkgesprek op 10 januari 2024:
- Gebouwen dienen zoals vroeger gestaffeld te staan (evenwijdig aan hoofdgebouw)
 - Kantoorgebouw haaks op het kanaal
 - Indeling nieuw te bouwen gebouwen nog niet definitief, maar moeten in lijn zijn met de indeling van de bestaande gebouwen
 - Gebouw afsluit op oostelijke zijde
 - Parkeerplaats tussen kantoor en huidige bebouwing voor connectie

RENV001





A

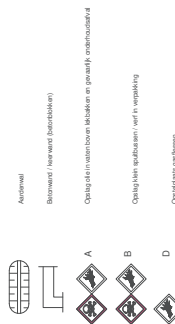
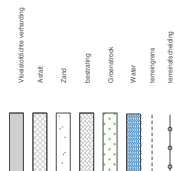
B

D

