




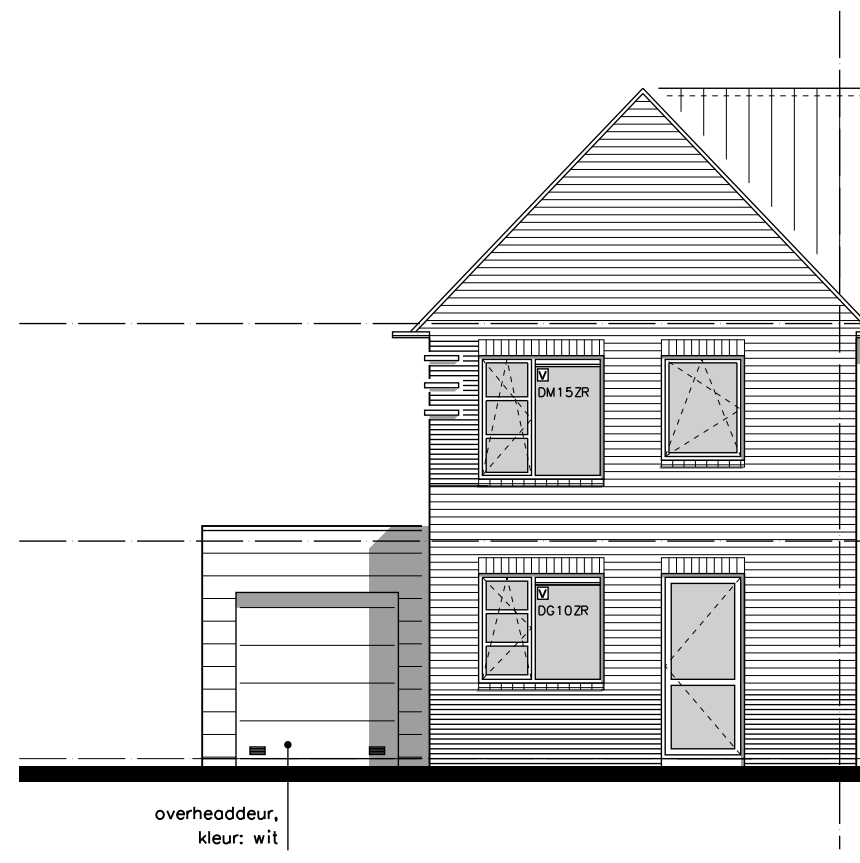


Voorgevel

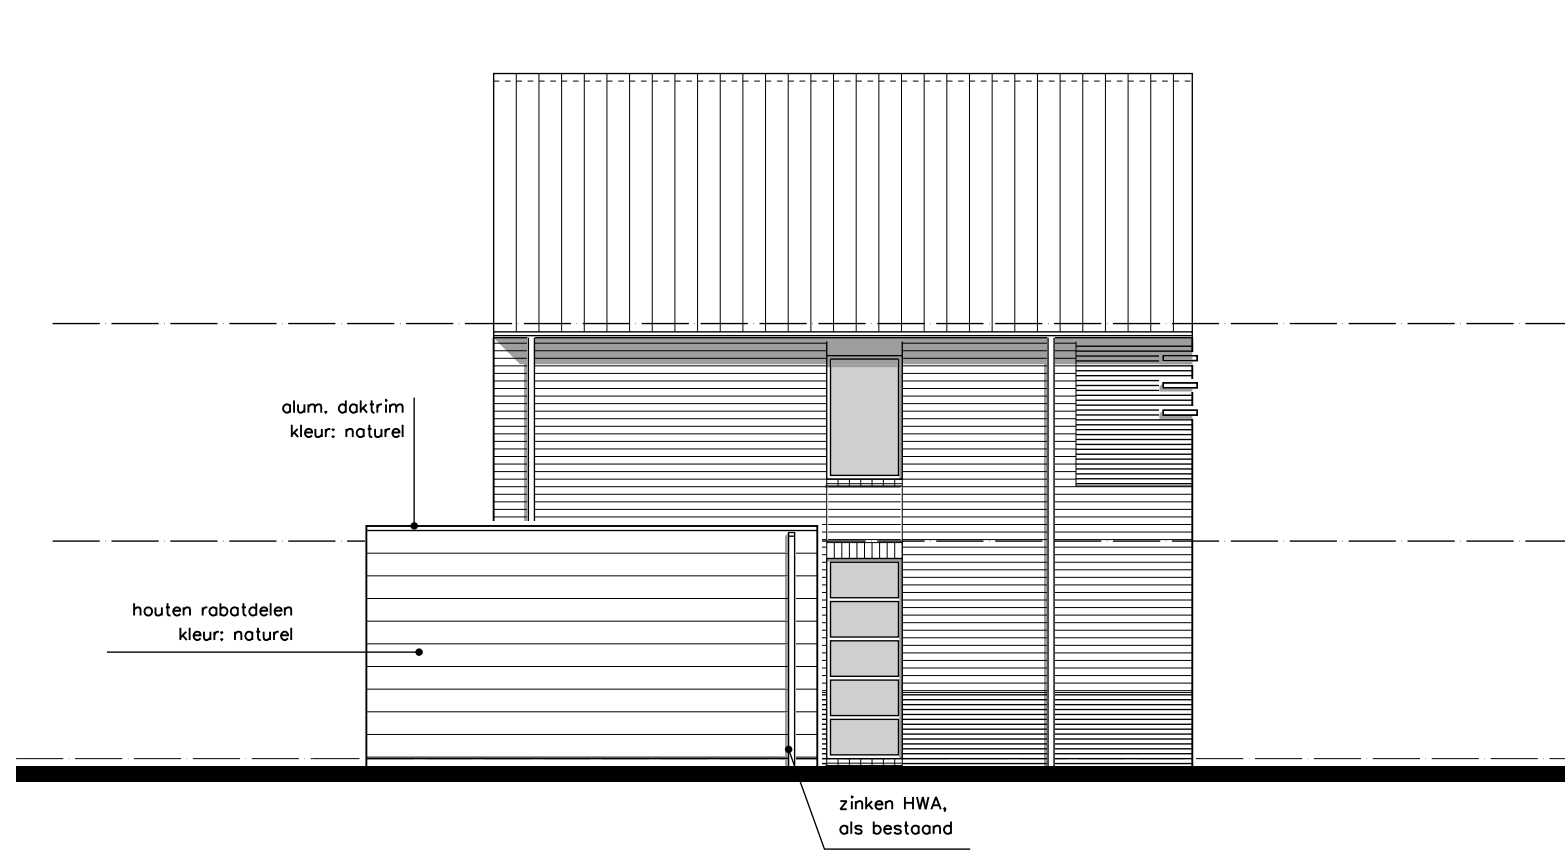



Linker zijgevel

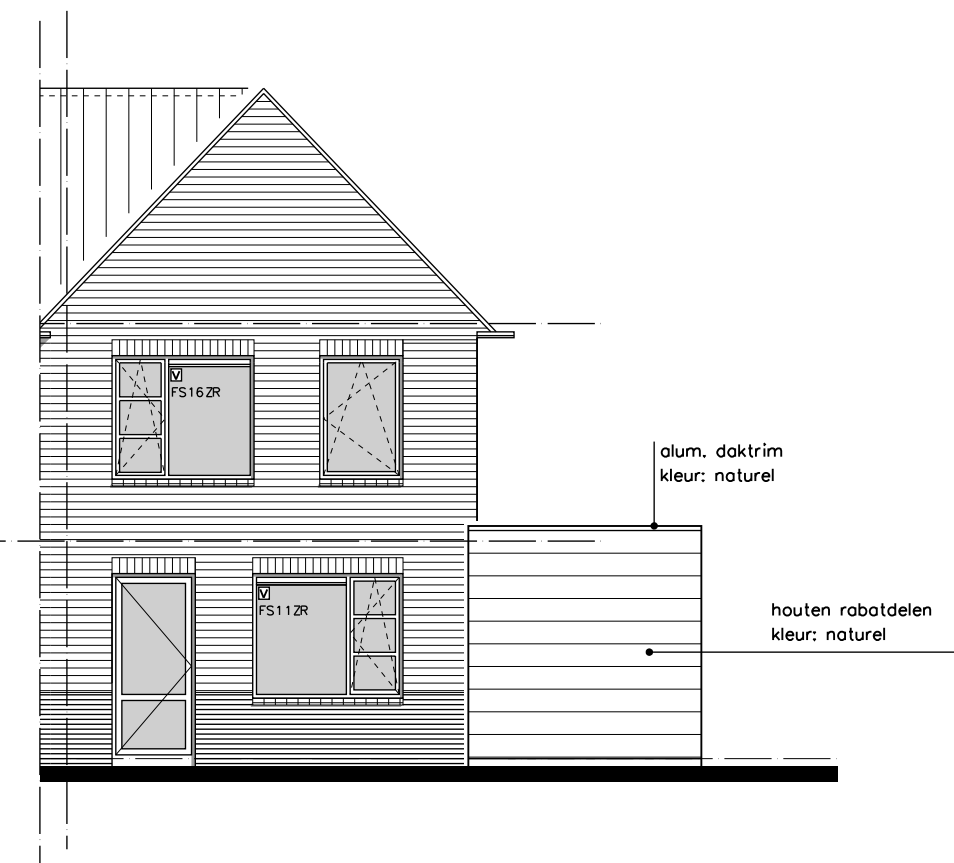


Achtergevel

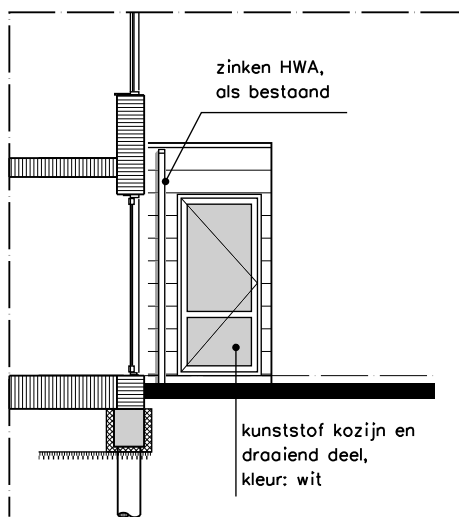


Rechter zijgevel

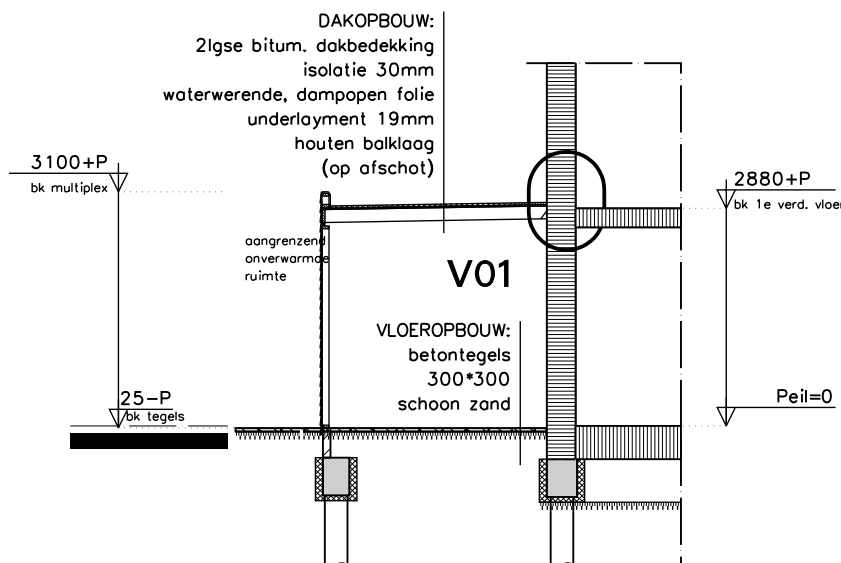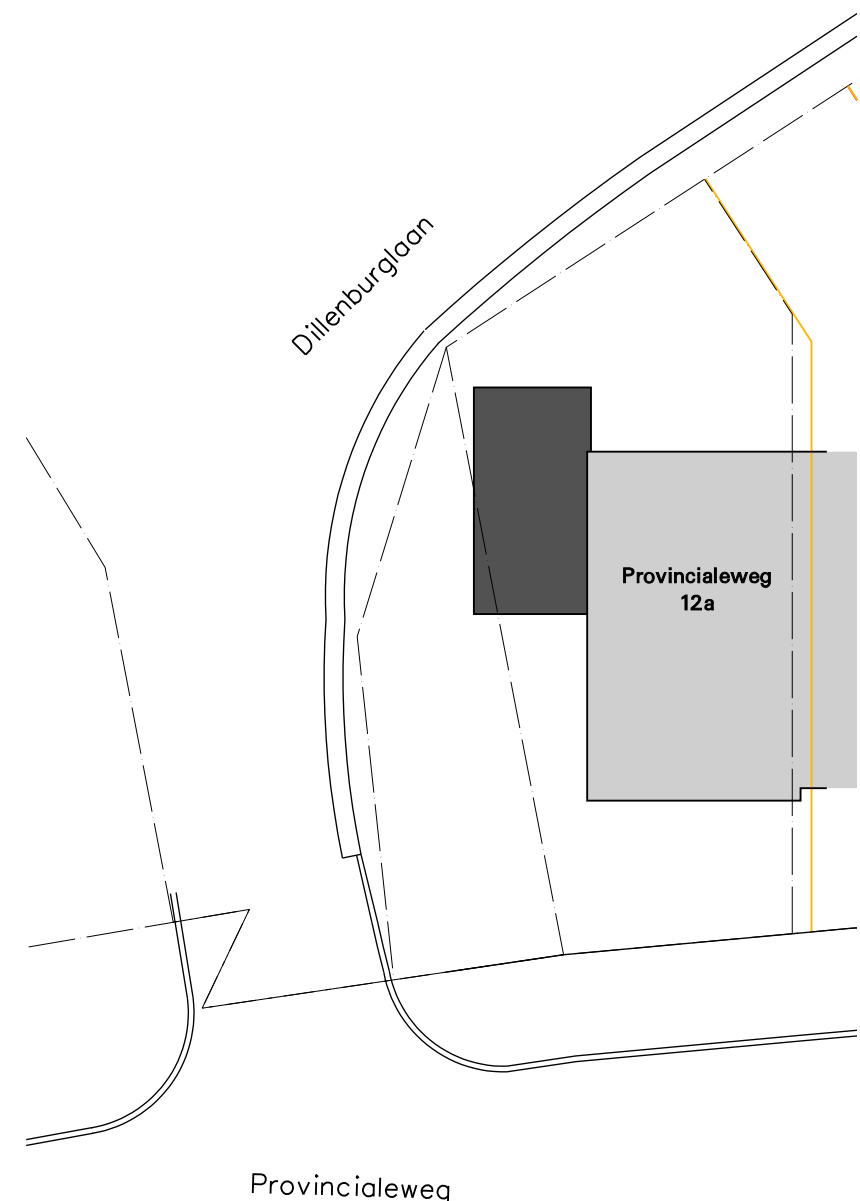


Doorsnede A

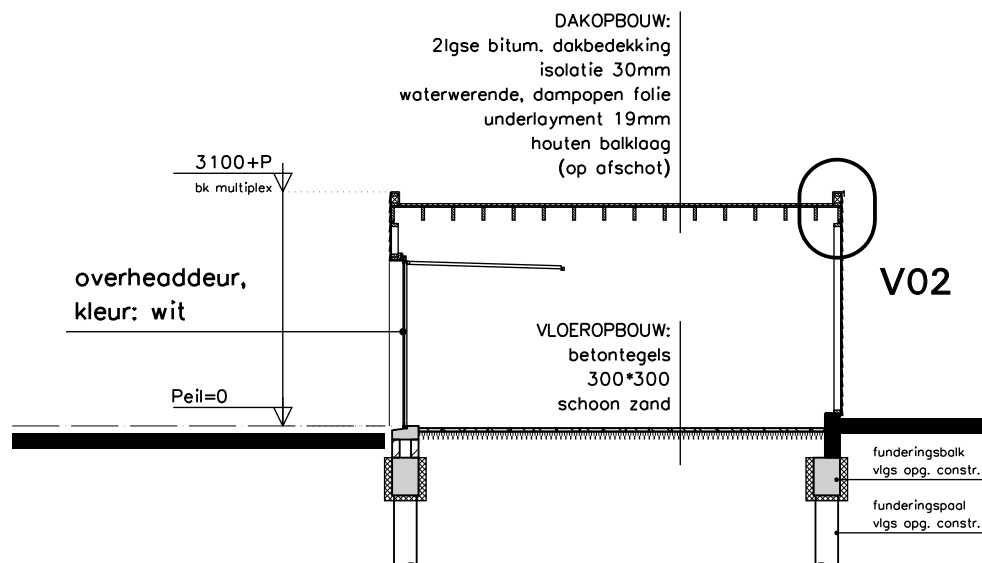


Doorsnede B

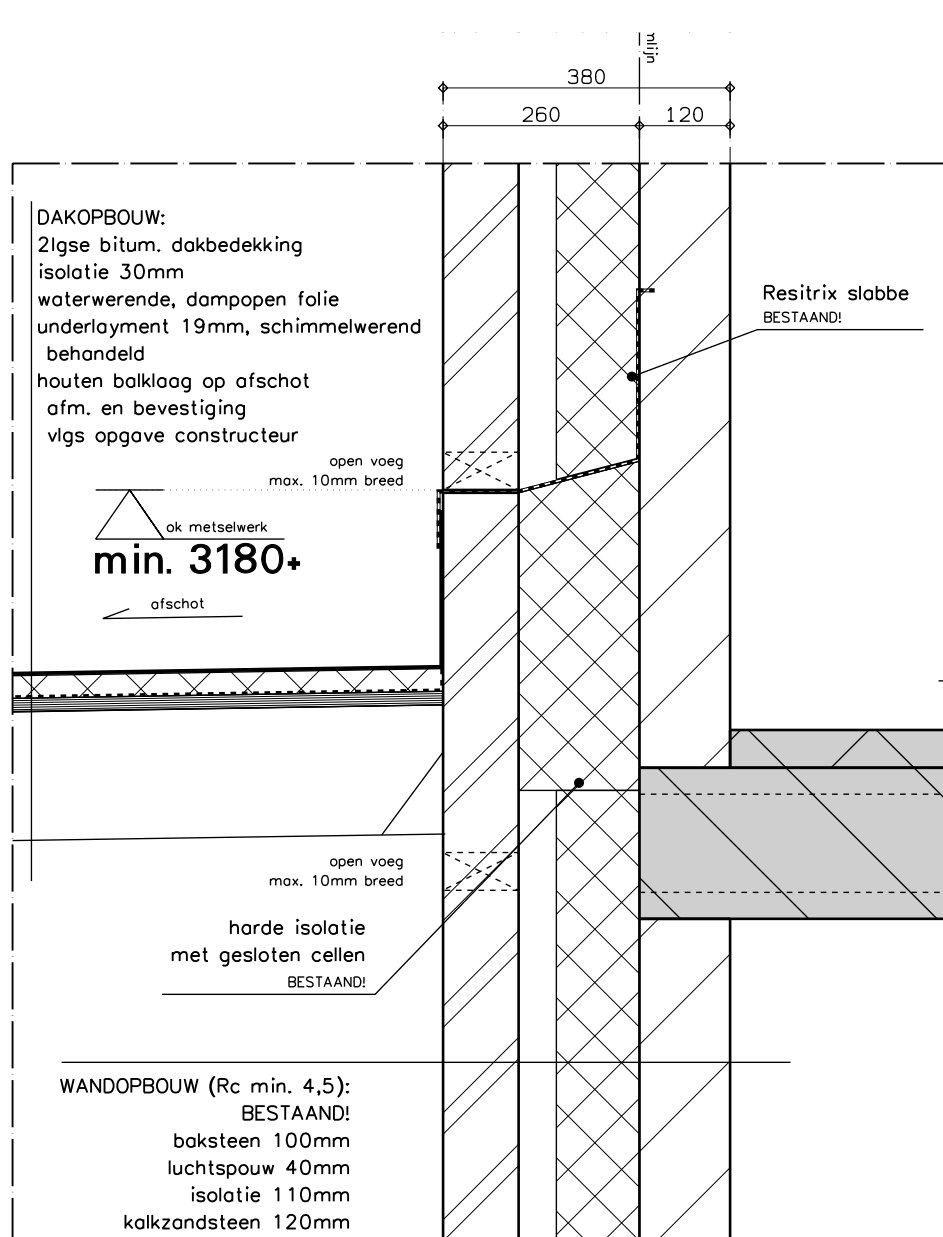


V01

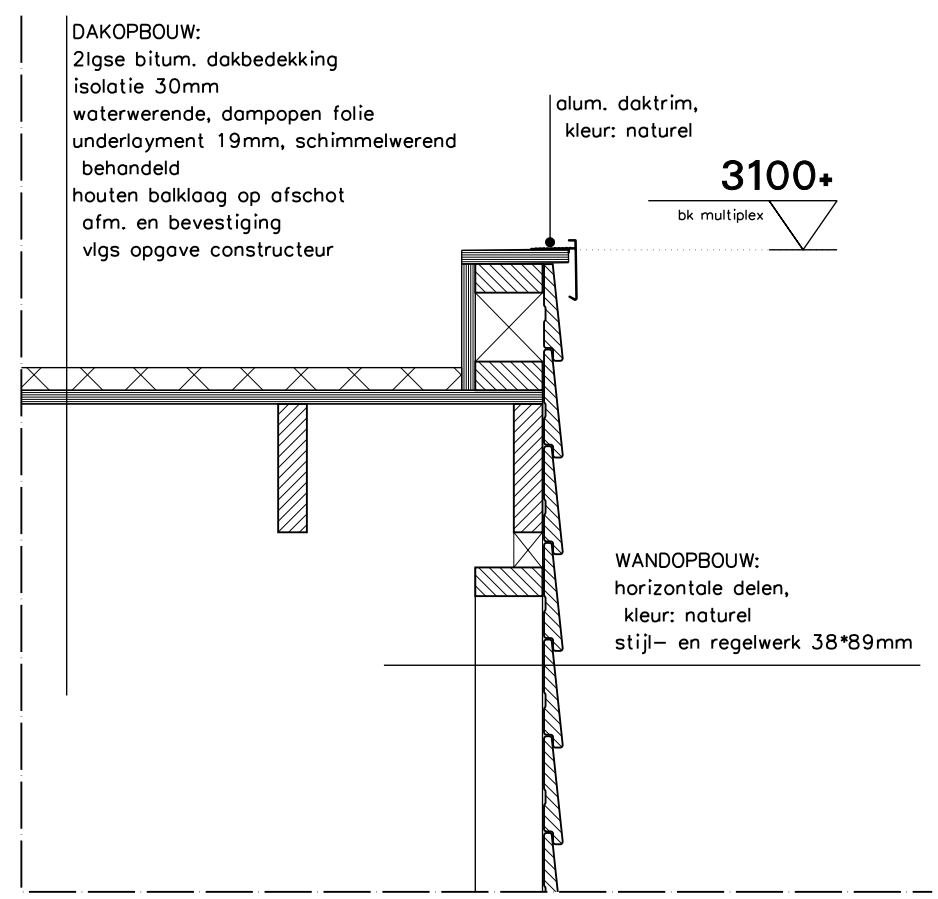

V02

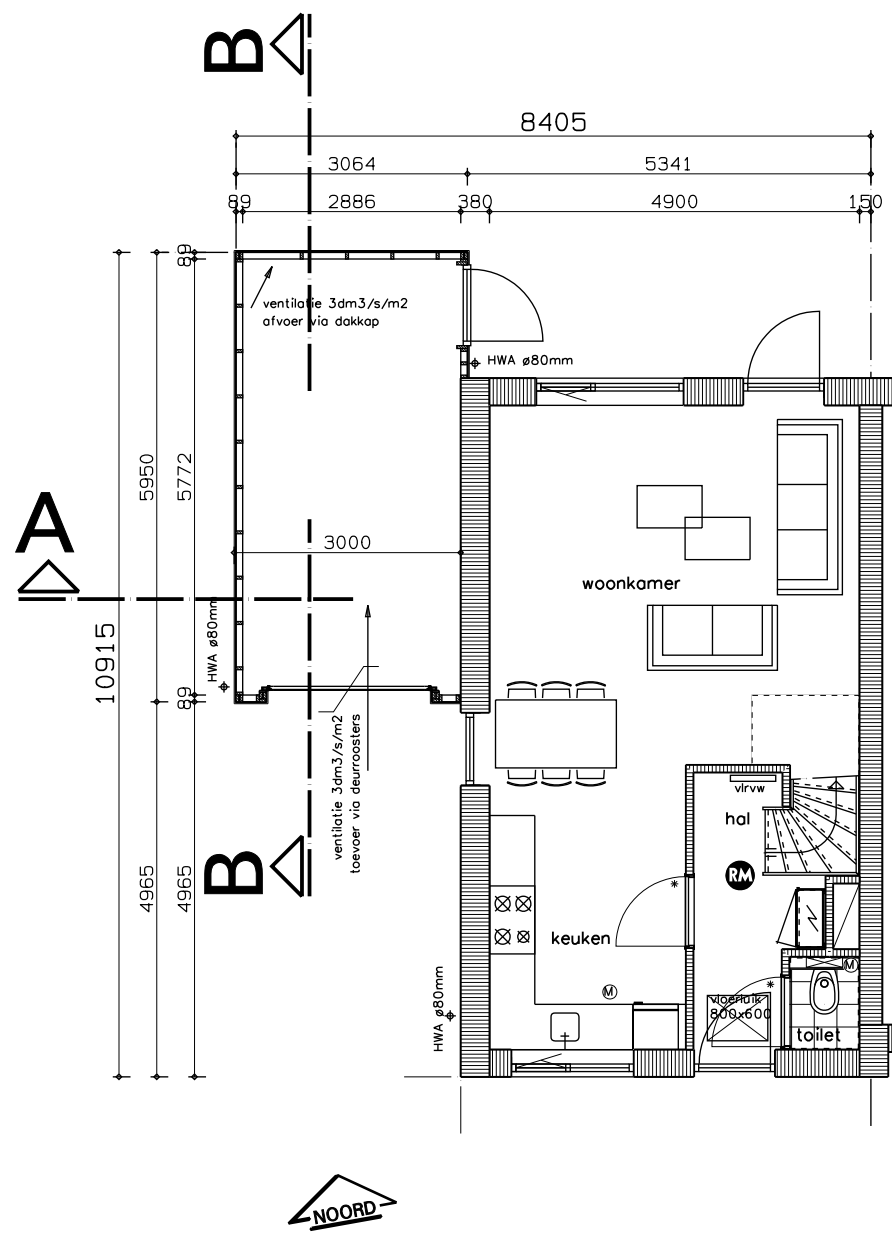

Begane grond

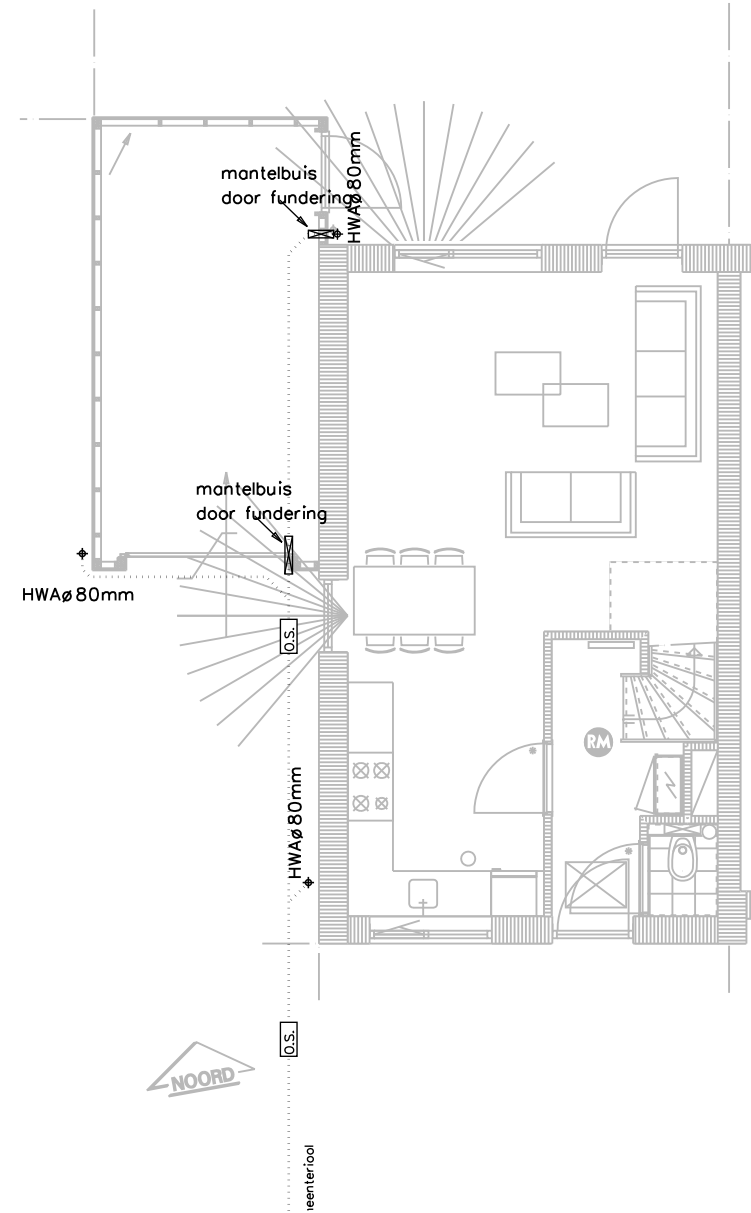

RENVOOI

RENVOOI

- ALGEMEEN
- bestaande wand
 - houtskeletbouw wand
 - overheaddeur
 - deur

- RIOLERING
- hemelwaterafvoer
 - ontstoppingsstuk
 - erfafscheidingsput

RENVOOI

BRANDWEERGEGEVENS

BEPERKING VAN DE ONTWIKKELING VAN BRAND EN HET ONTSTAAN VAN ROOK
De afwerking van het binnenoppervlak van overige constructieoppervlakken voldoet aan brandklasse D.
Het buitenoppervlak van een constructieoppervlak voldoet aan brandklasse D.
Voor deuren, ramen, kozijnen en deuren gelijk te stellen constructieonderdelen geldt dat zij voldoen aan brandklasse D.

Het dak van het gebouw moet voldoen aan de prestatie-eis 'niet brandgevaarlijk' bepaald volgens NEN6063.

RENVOOI

INSTALLATIES

VENTILATIEVOORZIENINGEN
Het gebouw voldoet aan de eisen van ventilatievoorzieningen vlg. NEN 1087
Ventilatiecapaciteit garage conform tekening 3 dm³/s/m².
Uitgangspunten ten aanzien van de ventilatie:
natuurlijke toevoer via roosters in overheaddeur,
natuurlijke afvoer via dakgoot

RIOLERINGEN
Het gebouw voldoet aan de eisen van rioleringen vlg. NEN 3215, NEN 7045 en NEN 7046

ELEKTRISCHE INSTALLATIE
Ongeacht de op tekening aangegeven aansluitpunten, dient de elektrische installatie te voldoen aan de laatste uitgave van NEN1010.

RENVOOI

BOUWBESLUIT

BEGLAZING:
Beglazing dient ten behoeve van de gebruiksveiligheid te voldoen aan de eisen gesteld in bouwbesluit 2012, NEN 6702, NEN3569:2011, Glasdiken conform NEN2608:2011 en NPR3599.

VEILIGHEIDSBEGLAZING:
Voor zowel de binnen- en buitenkozijnen veiligheidsbeglazing toepassen conform de gestelde eisen in NEN3569:2011. Ook daar waar anders is aangegeven op de tekening!

INBRAAKWERENDHEID:
De deuren, ramen, kozijnen etc. in de scheidsconstructie van de niet-gemeenschappelijke ruimte(s), die volgens NEN 5087 bereikbaar zijn voor inbraak, voldoen aan inbraakwerendheid volgens de in NEN 5096 aangegeven weerstandsklasse 2. Tevens is SKH Publicatie 98-08 van toepassing.

TOEGANKELIJKHEID:
Alle in dit bouwplan toegepaste draaideuren (zoals op tekening aangegeven), doch m.u.v. de meterkastdeuren, hebben een afmeting van min. 930x2315mm, opdat een vrije doorgang van minimaal 850x2300mm gewaarborgd is.