


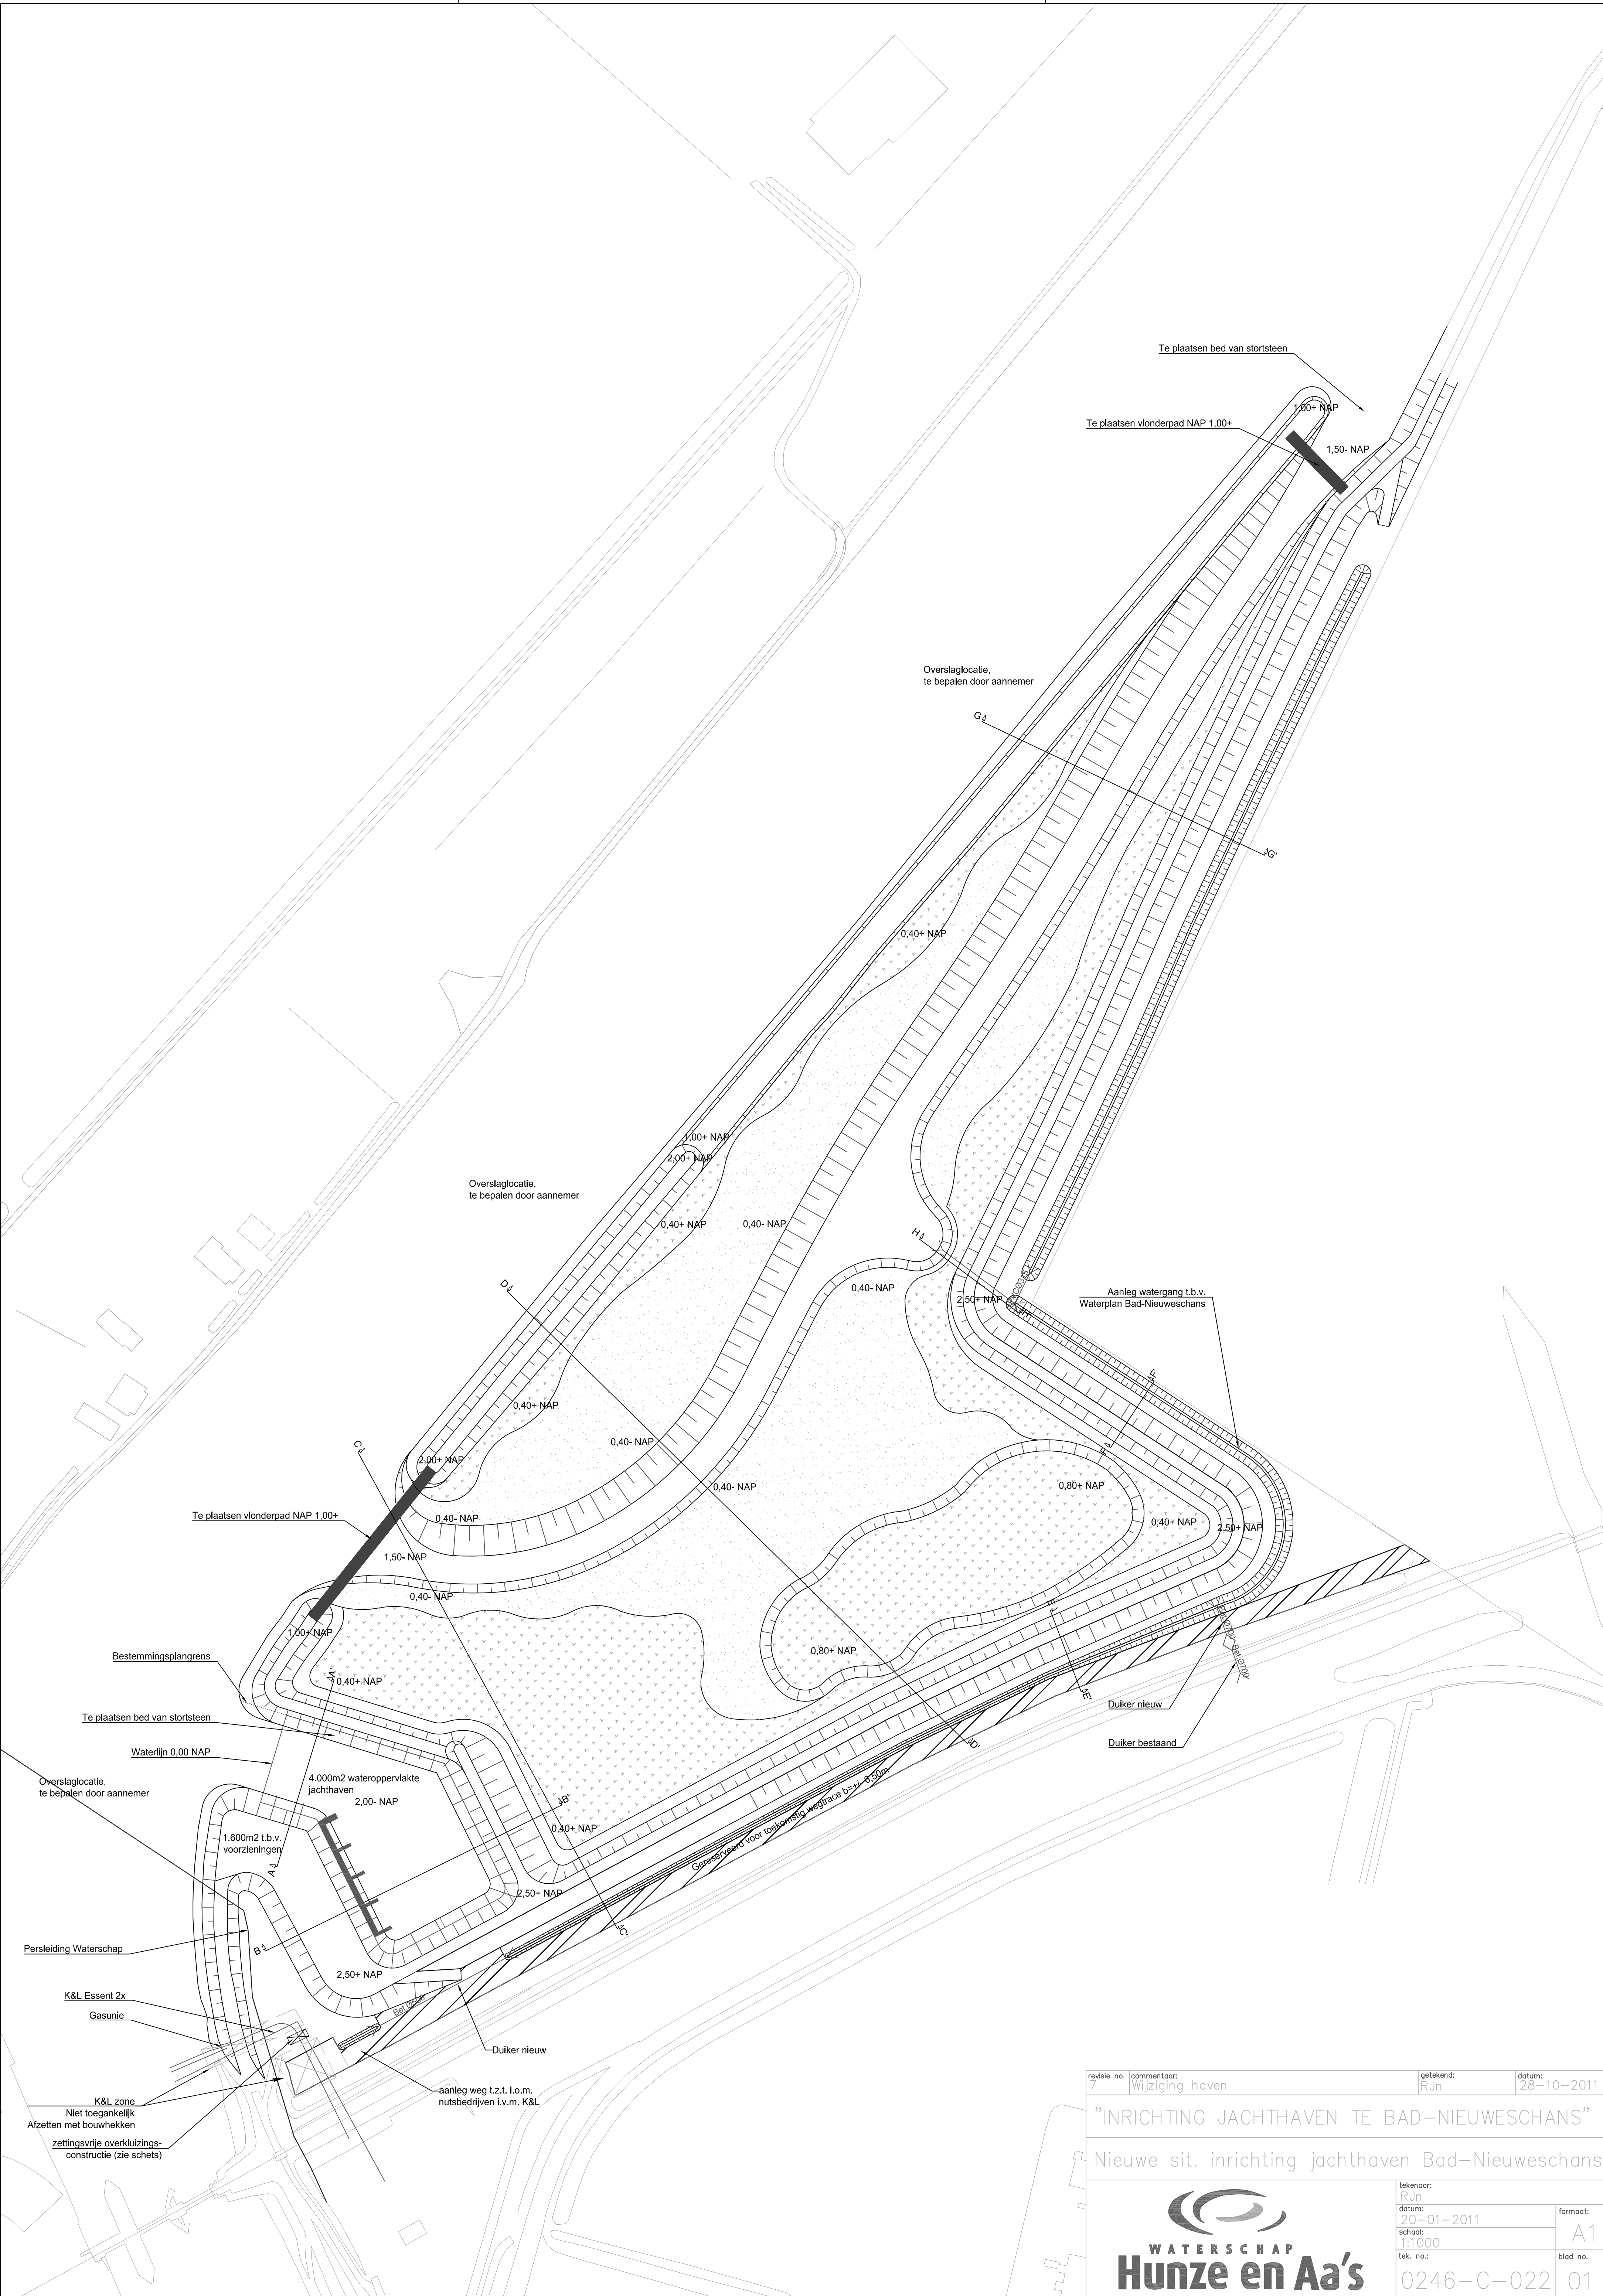

revisie no.	commentaar:	getekend:	datum:
7	Wijziging haven	RJn	28-10-2011
”INRICHTING JACHTHAVEN TE BAD-NIEUWESCHANS”			
Nieuwe sit. inrichting jachthaven Bad-Nieuweschans			
		tekenaar: RJn	formaat: A1
		datum: 20-01-2011	
		schaal: 1:1000	
		tek. no.:	blad no.
		0246-C-022	01

niets uit deze tekening mag worden vervoelvoudigd en/of openbaar gemaakt door middel van druk, fotocopy, microfilm of op welke andere wijze ook zonder schriftelijke toestemming van het waterschap Hunze en Aa's