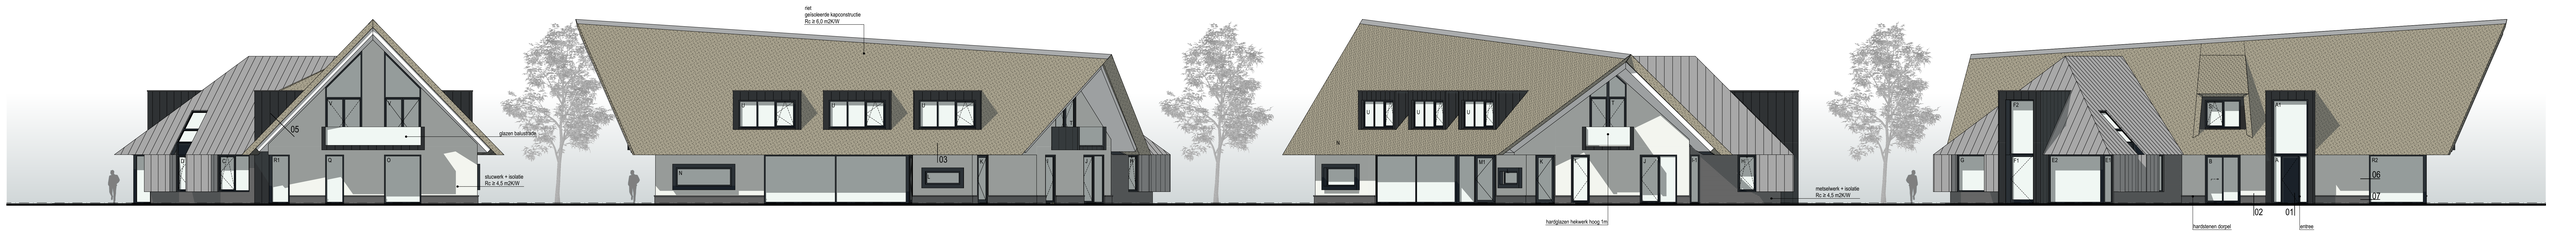

OOSTGEVEL | ZUIDGEVEL | NOORDGEVEL | WESTGEVEL

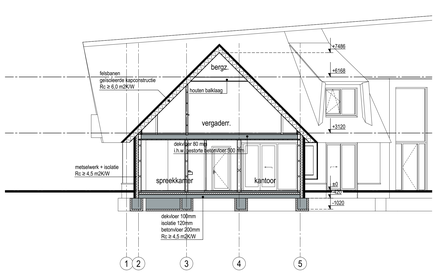

DOORSNEDE A-A

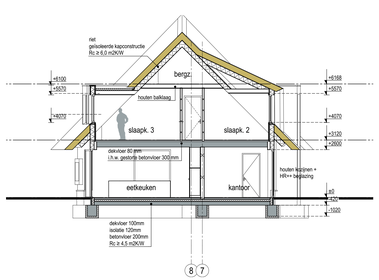

DOORSNEDE B-B

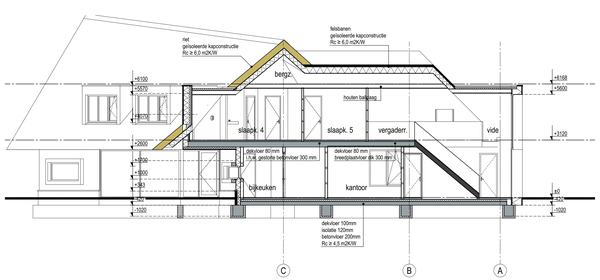

DOORSNEDE C-C

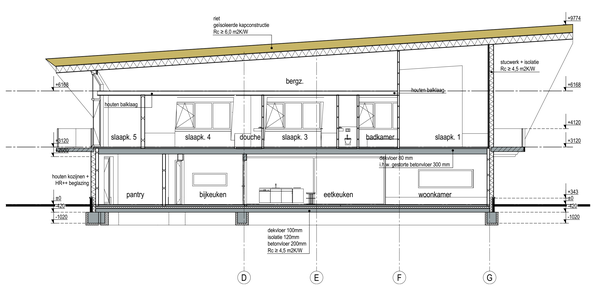

DOORSNEDE D-D

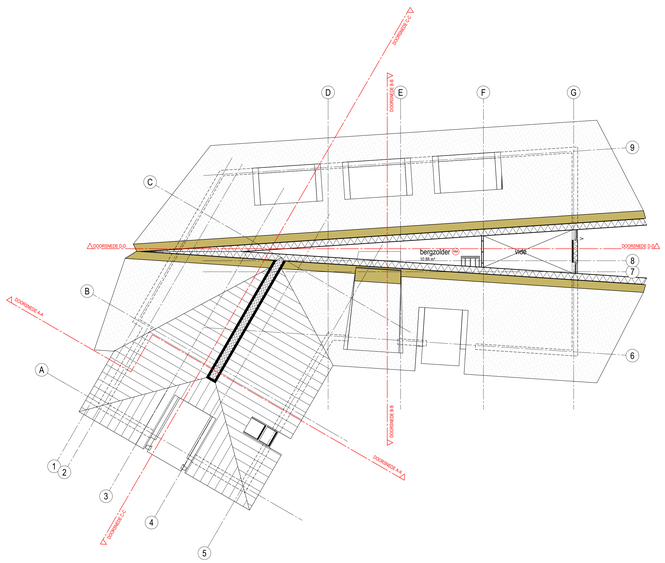

ZOLDER

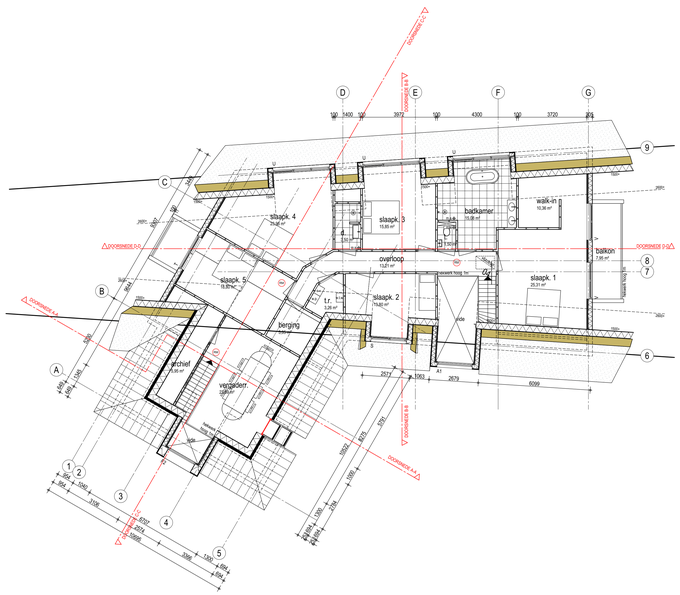

VERDIEPING

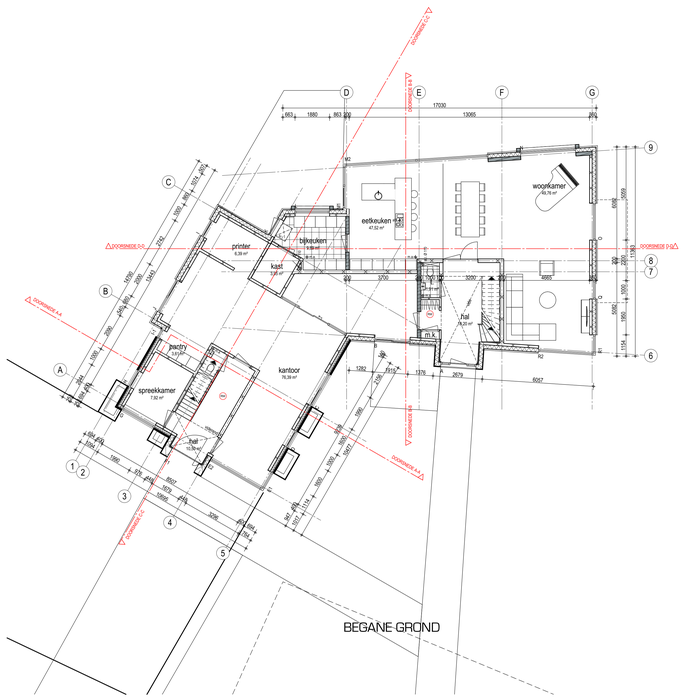

BEGANE GROND

RENVOOI MATERIALEN

gevels	schoon metselwerk - grijsachtig
	stucwerk - RAL 9001
kozijnen	aluminium - RAL7021
ramen	aluminium - RAL7021
deuren	aluminium - RAL7021
beglazing	HR++ beglazing
overstekken	hout - gebroken wit
boeiboorden	red cedar - gebroken wit
dakbedekking	aluminium felsbanen met zinkcoating - grijs
	riet - natuurl

EISEN BOUWBESLUIT

dorpelhoogte maximaal 20 mm
dagmaat deuren minimaal 850x2300 mm
trap optrede maximaal 188 mm
trap aantrede minimaal 220 mm
hoogte vloerbekleedwerken 1m
tegelwerk toilet/badkamer tot plafond
hang- en sluitwerk volgens NEN 5087/5096, klasse 2
roldeing volgens NEN 3215
elektrische installatie volgens NEN 1010
installatiegeluidniveau ten hoogte 30dB in verblijfsruimte

LEGENDA

	schoon metselwerk
	hdb-wand
	beton
	isolatie
st.l.	standleiding
kr.l.	kruipluik
m.r.	matrand
h.w.a.	hemelwaterafvoer
m.a.	mechanische lucht afvoer
m.t.	mechanische lucht toevoer
c.v.	ketel centrale verwarming
m.k.	meterkast
k.k.	opstelplaats koelkast
w.m.	opstelplaats wasmachine
w.d.	opstelplaats wasdroger
v.w.	opstelplaats vaatwasser
u.p.	uitstortpotelen
(Rw)	rookmelder volgens NEN 2555

SITUATIE 1:500

Gemeente Winschoten
Sectie: , nr: ,

PROJECT:
NIEUWBOUW WONING VERLENGDE EKAMPERWEG 1
OOSTWOLD

OPDRACHTGEVER:
FAM. OUDMAN

OMSCHRIJVING:
BESTEKTEKENING

STATUS:
DEFINITIEF

DATUM:
A. 01-06-2017
B. 04-08-2017
C. 09-08-2017
D. 22-08-2017
E. 07-11-2017
F.
G.
H.

FASE:
GETEKEND:
SCHAAL: 1:100
FORMAAT: B41x1400

OMGEVINGSVERGUNNING
RSN

TEKENNUMMER:
171404-001

© BONGERS architecten bv

BONGERS
architecten bna
Dorpsstraat 48
2965 AD Oud-Alblas
www.bongersarchitecten.nl
T 0184 69 21 71
F 0184 69 9066
info@bongersarchitecten.nl