
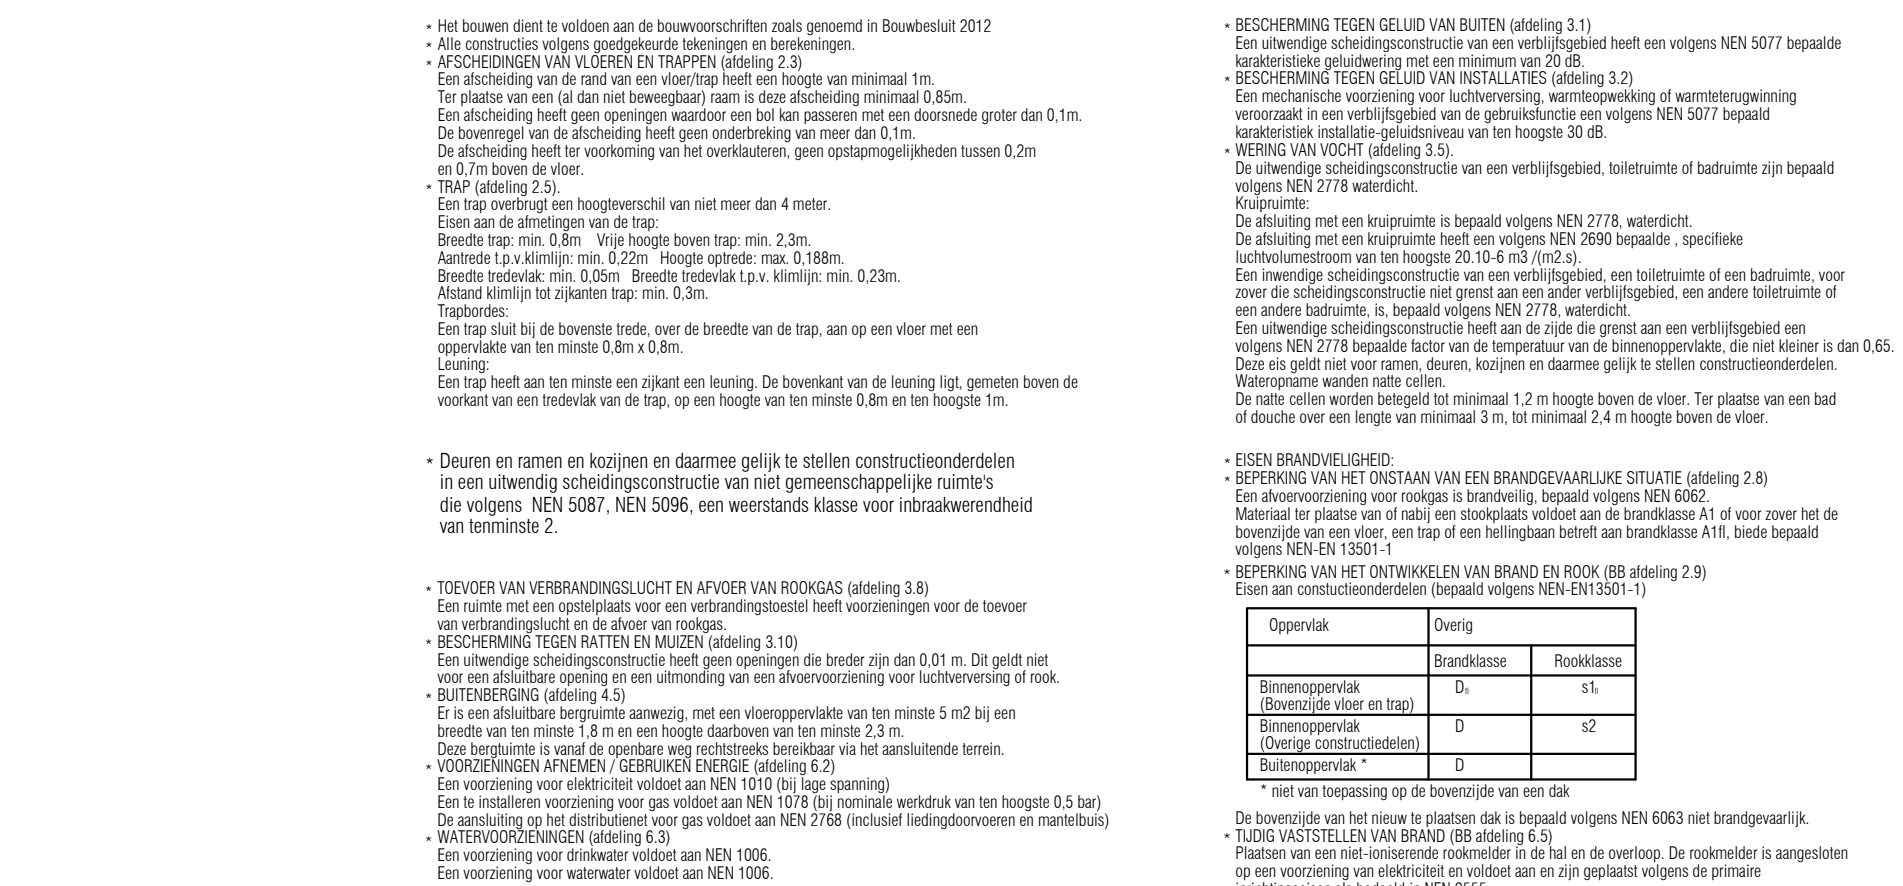
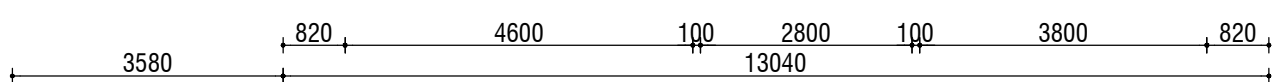


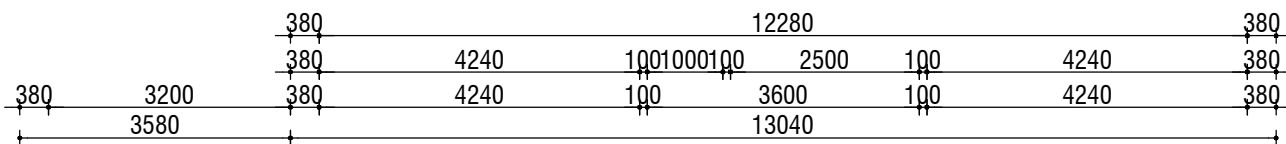

Onderwerp: **BESTEKTEKENING**

Titel: Nieuwbouw woning a/d Cantharel 45 te Blauwestad
Opdrachtgever: fam. Drenth/Stuut Transportbaan 31 9672 BJ Winschoten

Exterweg 27a, 9679 TG Scheemda
Tel. 0597 593115
Tel. 06 309 77 807
E-mail: info@adviesbureauhillenga.com
www.adviesbureauhillenga.com

Deze tekening blijft eigendom van de EIGENAAR en mag zonder onze schriftelijke toestemming niet worden gecopieerd, noch aan derden ter inzage gegeven of ter hand gesteld.