


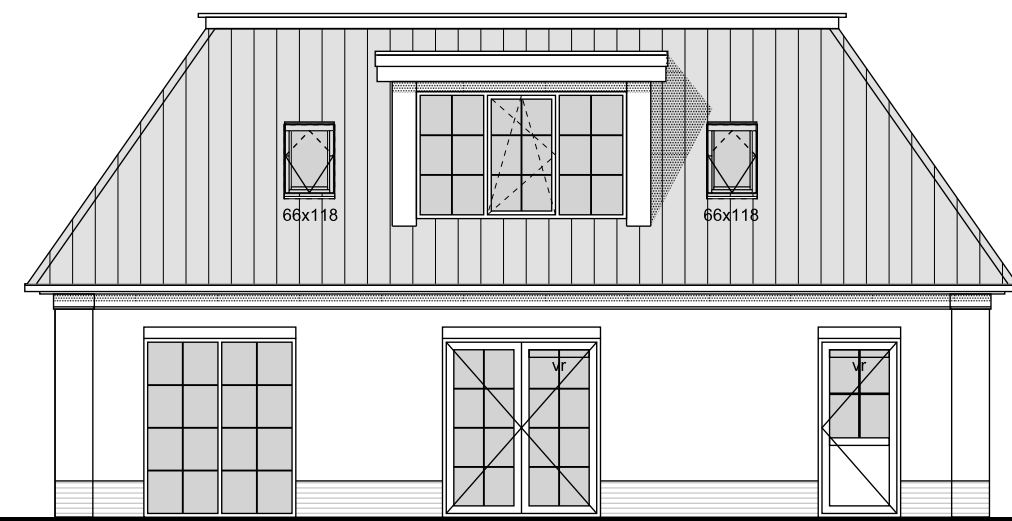


Voorgevel




Rechter zijgevel



Achtergevel

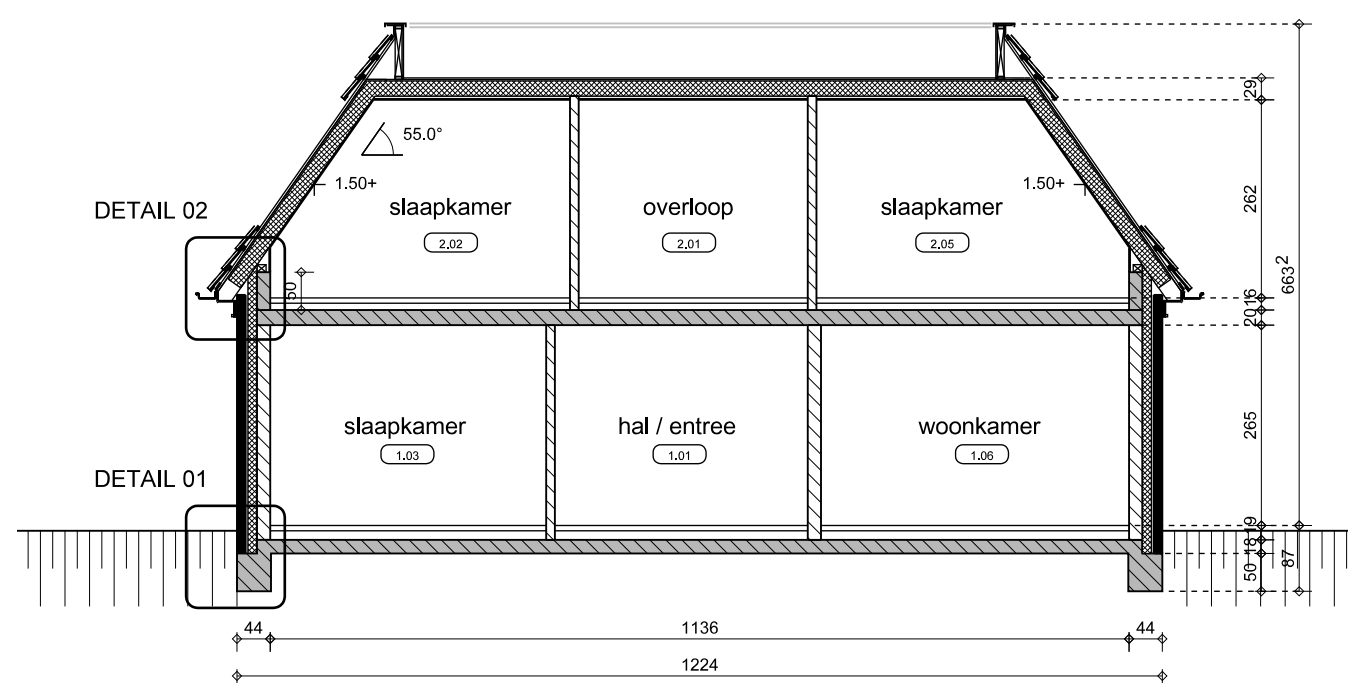

Doorsnede A-A

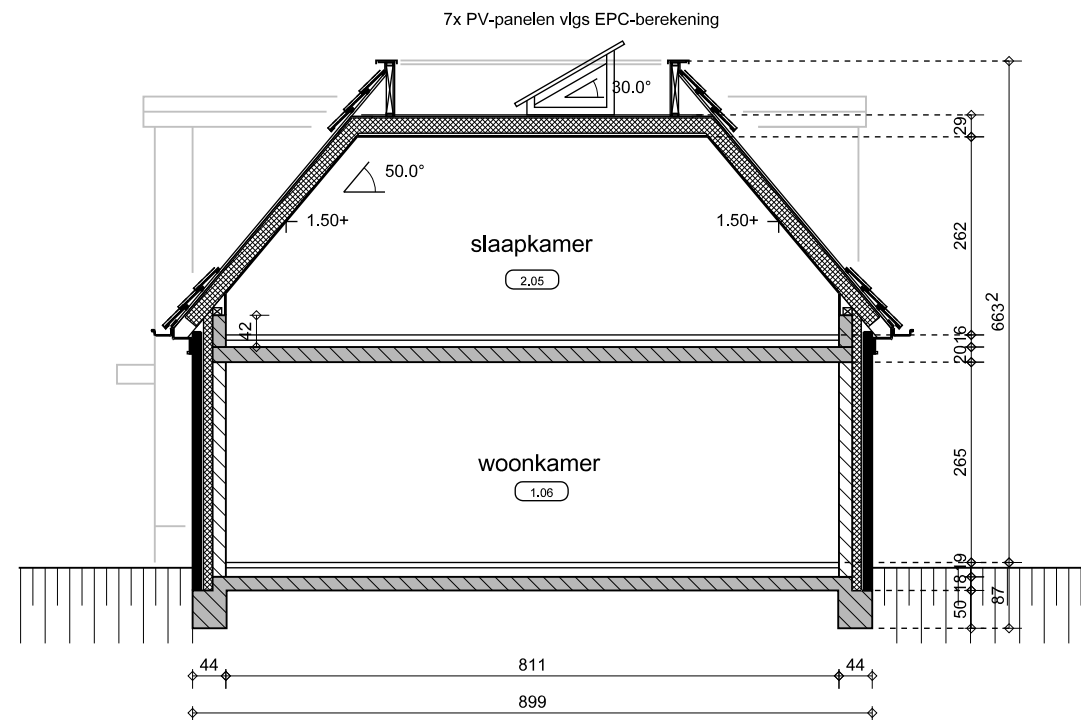

Doorsnede B-B



Linker zijgevel


RENVOOI KLEUREN EN MATERIALEN		
GEVELS	BAKSTEEN	ROOD GENUANC
TRASRAMM	BAKSTEEN	ANTRACIET
KOZIJNEN	KUNSTSTOF	WIT RAL 2016
DRAMEINDE DELEN	KUNSTSTOF	WIT RAL 2016
GOTEN	ZINKEN BAGGOOT	NATUREL
SMETPLANK	KUNSTSTOF	WIT RAL 2016
BOEIEN	KUNSTSTOF	WIT RAL 2016
DAK	BETONPAN	ANTRACIET MAT GLAZUUR

Inbraakwerendheid

Deuren, ramen, kozijnen en daarmee gelijk te stellen constructie-onderdelen in een uitwendige scheidingconstructie van een niet-gemeenschappelijke ruimte, die volgens NEN 5087 bereikbaar zijn voor inbraak, hebben een volgens NEN 5096 bepaalde inbraakwerendheid die voldoet aan de in de norm aangegeven weerstandsklasse 2. Dit geldt ook voor een inwendige scheidingconstructie tussen een niet-gemeenschappelijke ruimte en een aangrenzende gebruiksruimte of een aangrenzende gemeenschappelijke ruimte.

Afmetingen van de trap woonruimte

minimum breedte van de trap = 0,8 m
minimum vrije hoogte boven de trap = 2,3 m
maximum hoogte van de trap = 4 m
minimum aantrede ter plaatse van de klimlijn, gemeten loodrecht op de voorkant van de trap = 0,22 m
maximum hoogte van een optrede = 0,188 m
minimum breedte van het tredenvlak, gemeten loodrecht op de voorkant van dat vlak = 0,05 m
minimum breedte van het tredenvlak ter plaatse van de klimlijn, gemeten loodrecht op de voorkant van dat vlak = 0,23 m
minimum afstand van de klimlijn tot de zijkanalen van de trap = 0,3 m

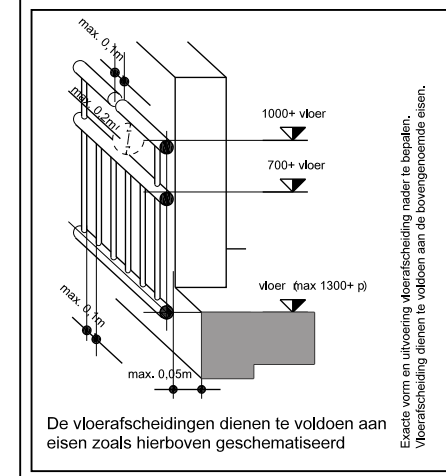

Vloerafscheiding

1. Een afscheiding als bedoeld in artikel 2.17, heeft een vanaf de vloer gemeten hoogte van ten minste 1 meter.
2. Tussen een afscheiding als bedoeld in artikel 2.17, en de vloer is de horizontaal gemeten afstand niet groter dan 0,05 meter.
3. Een afscheiding als bedoeld in artikel 2.17, heeft tot een hoogte van 0,7 m boven de vloer geen openingen met een breedte groter dan 0,1 meter.
4. Een afscheiding als bedoeld in artikel 2.17, heeft geen openingen met een breedte groter dan de in tabel 2.14 aangegeven waarde.
5. Een afscheiding als bedoeld in artikel 2.17, in een gedeelte van een gebruiksruimte dat mede bestemd is voor bezoekers, heeft tot een hoogte van 0,7 m boven de vloer geen openingen met een breedte groter dan 0,1 meter.

Wateropname van materialen

1. Een scheidingconstructie van een toilettruimte of een badruimte, heeft aan een zijde die grenst aan die ruimte, tot 1,2 meter hoogte boven de vloer van die ruimte een volgens NEN 2778 bepaalde wateropname die gemiddeld niet groter is dan 0,01 kg/m²s^{1/2} en op geen enkele plaats groter dan 0,2 kg/m²s^{1/2}.
2. Voor een badruimte geldt het in het eerste lid gestelde voorschrift ter plaatse van een bad of een douche over een lengte van ten minste 3 meter, tot een hoogte van 2,1 meter boven de vloer van die ruimte.

Leuningen

1. Een trap als bedoeld in artikel 2.32, waarvan ter plaatse van de klimlijn de helling groter is dan 2:3 heeft aan ten minste een zijkant een leuning. De bovenkant van de leuning ligt, gemeten boven de voorkant van een tredenvlak van de trap, op een hoogte van niet minder dan 0,8 m en niet meer dan 1 meter.
2. In afwijking van het eerste lid, geldt dit voorschrift alleen voor een trap waarmee een hoogteverschil is overbrugd van meer dan 1 meter.

REVOOI BOUWBESLUIT NIEUWBOUW BOUWBESLUIT 2012

HOOFDSTUK 2: VEILIGHEID

- 2.2 Sterkte bij brand: Het bouwwerk voldoet aan tabel 2.9 bouwbesluit.
- 2.3 Vloerafscheiding: Het bouwwerk voldoet aan tabel 2.16 bouwbesluit.
- 2.5 Trap: Het bouwwerk voldoet aan tabel 2.32 bouwbesluit.
- 2.10 Beperking van uitbreiding van brand: Het bouwwerk voldoet aan tabel 2.81 bouwbesluit.
- 2.11 Verdere beperking van uitbreiding van brand en beperking van verspreiding van rook: Het bouwwerk voldoet aan tabel 2.91 bouwbesluit.
- 2.12 Vluchtroutes: Het bouwwerk voldoet aan tabel 2.101 bouwbesluit.
- 2.15 Inbraakwerendheid: Het bouwwerk voldoet afdeling 2.15 bouwbesluit.

HOOFDSTUK 3: GEZONDHEID

- 3.1 Bescherming tegen geluid van buiten: Het bouwwerk voldoet aan tabel 3.1 bouwbesluit.
- 3.2 Bescherming tegen geluid van installaties: Het bouwwerk voldoet aan tabel 3.7 bouwbesluit.
- 3.5 Wering van vocht: Het bouwwerk voldoet aan tabel 3.20 bouwbesluit.
- 3.6 Luchtverversing: Het bouwwerk voldoet aan tabel 3.28 bouwbesluit.
- 3.8 Toevoer van verbrandingslucht en afvoer van rookgas: Het bouwwerk voldoet aan tabel 3.48 bouwbesluit.
- 3.10 Bescherming tegen ratten en muizen: Het bouwwerk voldoet aan tabel 3.68 bouwbesluit.
- 3.11 Daglicht: Het bouwwerk voldoet aan tabel 3.74 bouwbesluit.

HOOFDSTUK 4: BRUIKBAARHEID

- 4.1 Verrijfgebied en verrijfsruimte: Het bouwwerk voldoet aan tabel 4.1 Bouwbesluit.
- 4.2 Toilettruimte: Het bouwwerk voldoet aan tabel 4.8 Bouwbesluit.
- 4.4 Bereikbaarheid en toegankelijkheid, nieuwbouw: Het bouwwerk voldoet aan tabel 4.21 Bouwbesluit.

HOOFDSTUK 5: ENERGIEZUINIGHEID



- 5.1 Energiezuinigheid, nieuwbouw: Het bouwwerk voldoet aan tabel 5.1 Bouwbesluit.

HOOFDSTUK 6: INSTALLATIES

- 6.1 Verlichting: Het bouwwerk voldoet aan tabel 6.1 Bouwbesluit.
- 6.2 Voorziening voor het ademen en gebruiken van energie: Het bouwwerk voldoet aan tabel 6.1 Bouwbesluit.
- 6.4 Afvoer van huishoudelijk afvalwater en hemelwater: Het bouwwerk voldoet aan tabel 6.15 Bouwbesluit.
- 6.6 Tijds vaststellen van brand: Het bouwwerk voldoet aan tabel 6.19 bouwbesluit.
- 6.6 Vuchten bij brand: Het bouwwerk voldoet aan tabel 6.22 bouwbesluit.
- 6.7 Bestrijden van brand: Het bouwwerk voldoet aan tabel 6.27 bouwbesluit.

HOOFDSTUK 7: GEBRUIK VAN BOUWWERKEN, OPEN ERVEN EN TERREINEN

- 7.1 Voorkomen van brandgevaar en ontwikkeling van brand: Het bouwwerk voldoet aan tabel 7.1 Bouwbesluit.
- 7.2 Veilig vluchten bij brand: Het bouwwerk voldoet aan tabel 7.11 Bouwbesluit.

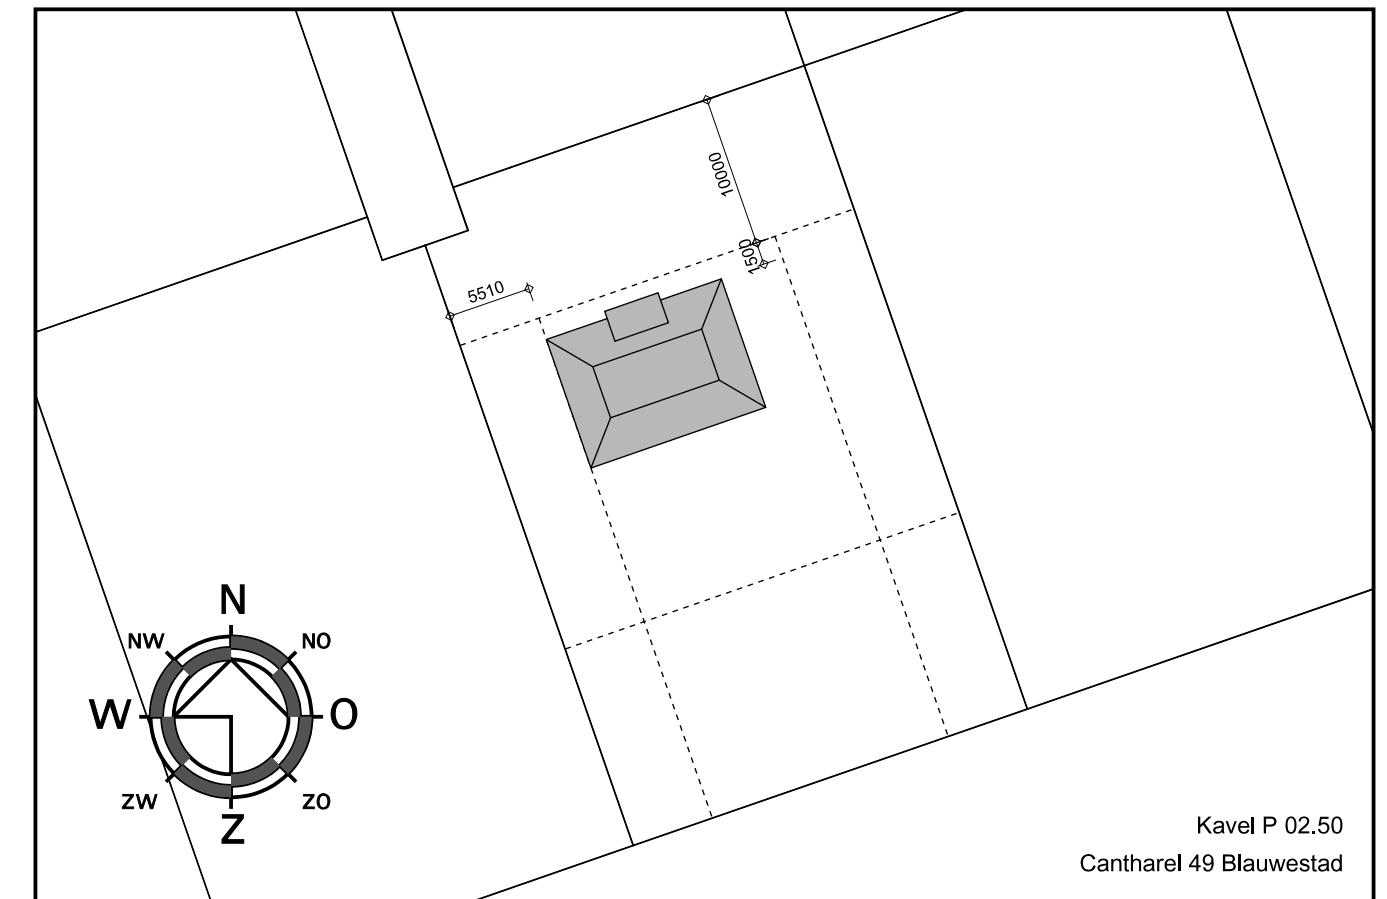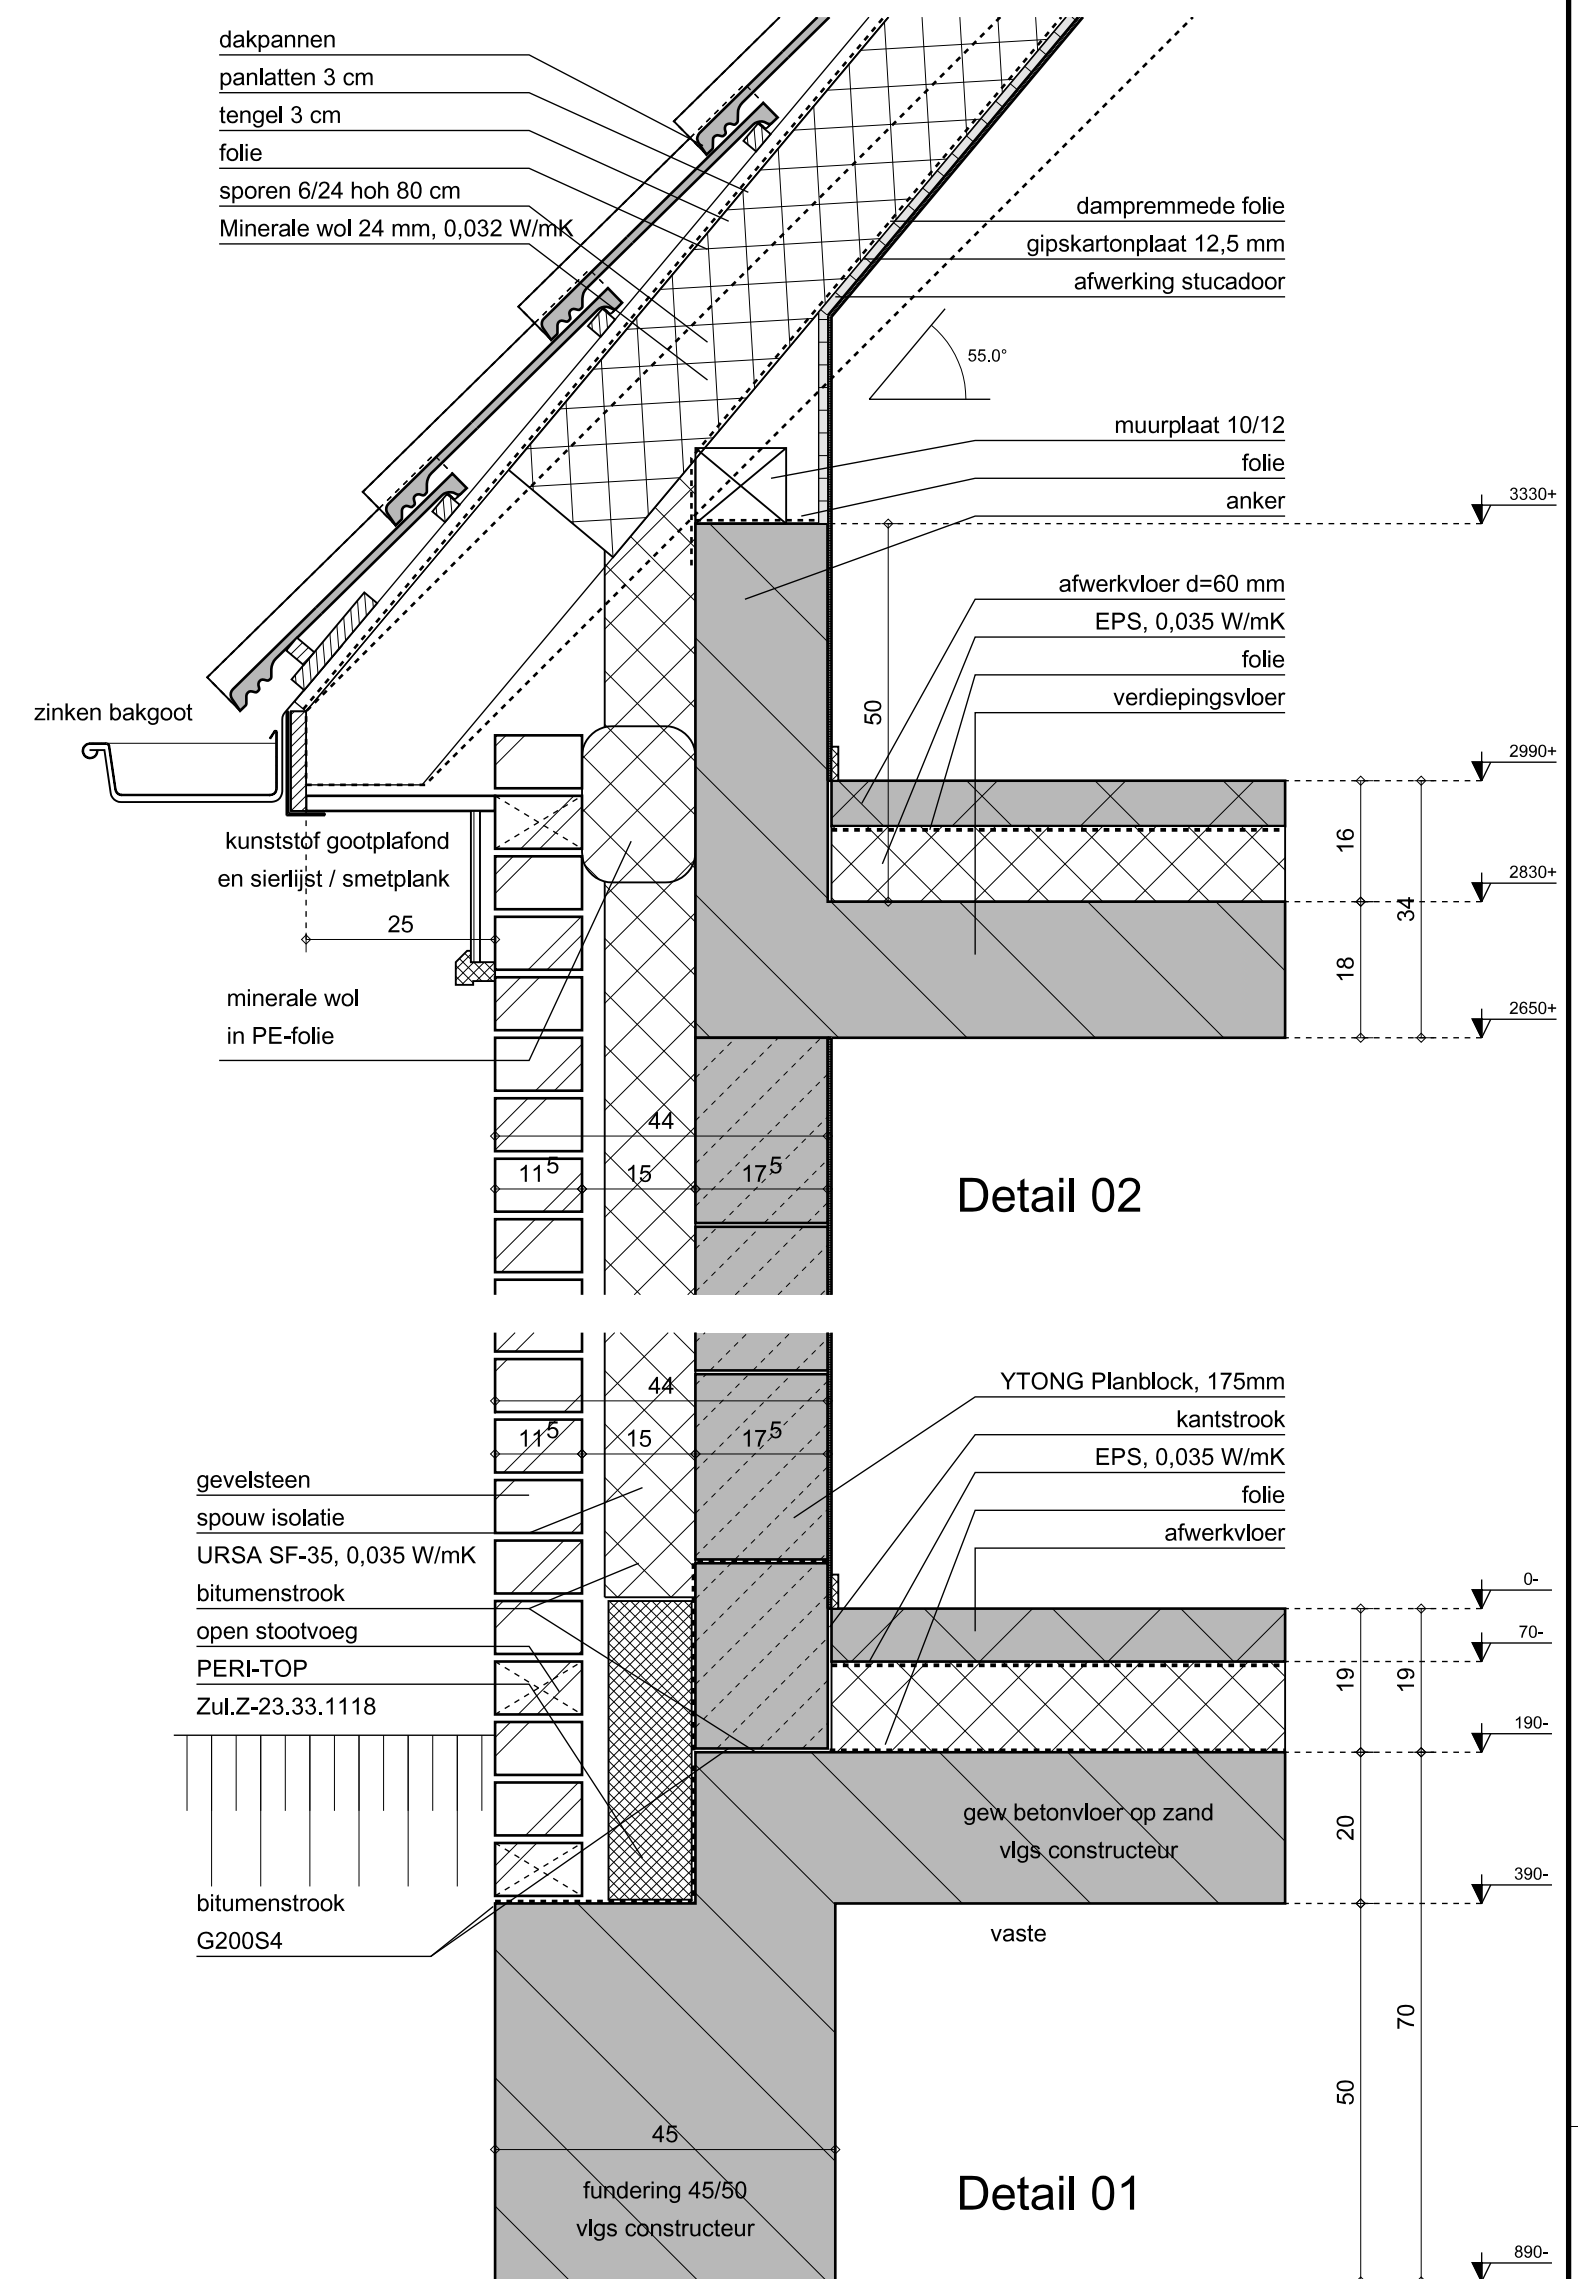

Situatie - schaal 1:500

GT **Günter Terfehr** Industriestraße 2 Tel +49 4964 604200
Bouwbedrijf · Ontwerpbureau 26899 Rhede (Ems) www.terfehr.de/nl

Vellinga Blankenslaan west 87
architecten 7901 BG Hoogeveen
tel. (0528) 234436
fax. (0528) 270753
info@vellinga-architecten.nl

Onderdeel: Aanvraag omgevingsvergunning - blad 1

Werk: Ontwerp voor een vrijstaande woning voor de fam Kloen, Cantharel 49, Blauwestad.
In opdracht van bouwbedrijf Günter Terfehr te Rhede (Ems)

get. : BJR
schaal : 1 : 100
formaat: A1
maten in millimeters

voortopig :
definitief : 10-05-2017
gew. a :
gew. b :

gew. c :
gew. d :
gew. e :
gew. f :

Internet:
www.vellinga-architecten.nl

tekeningnummer :
17-003-DO-01

Begane grond

Verdieping