


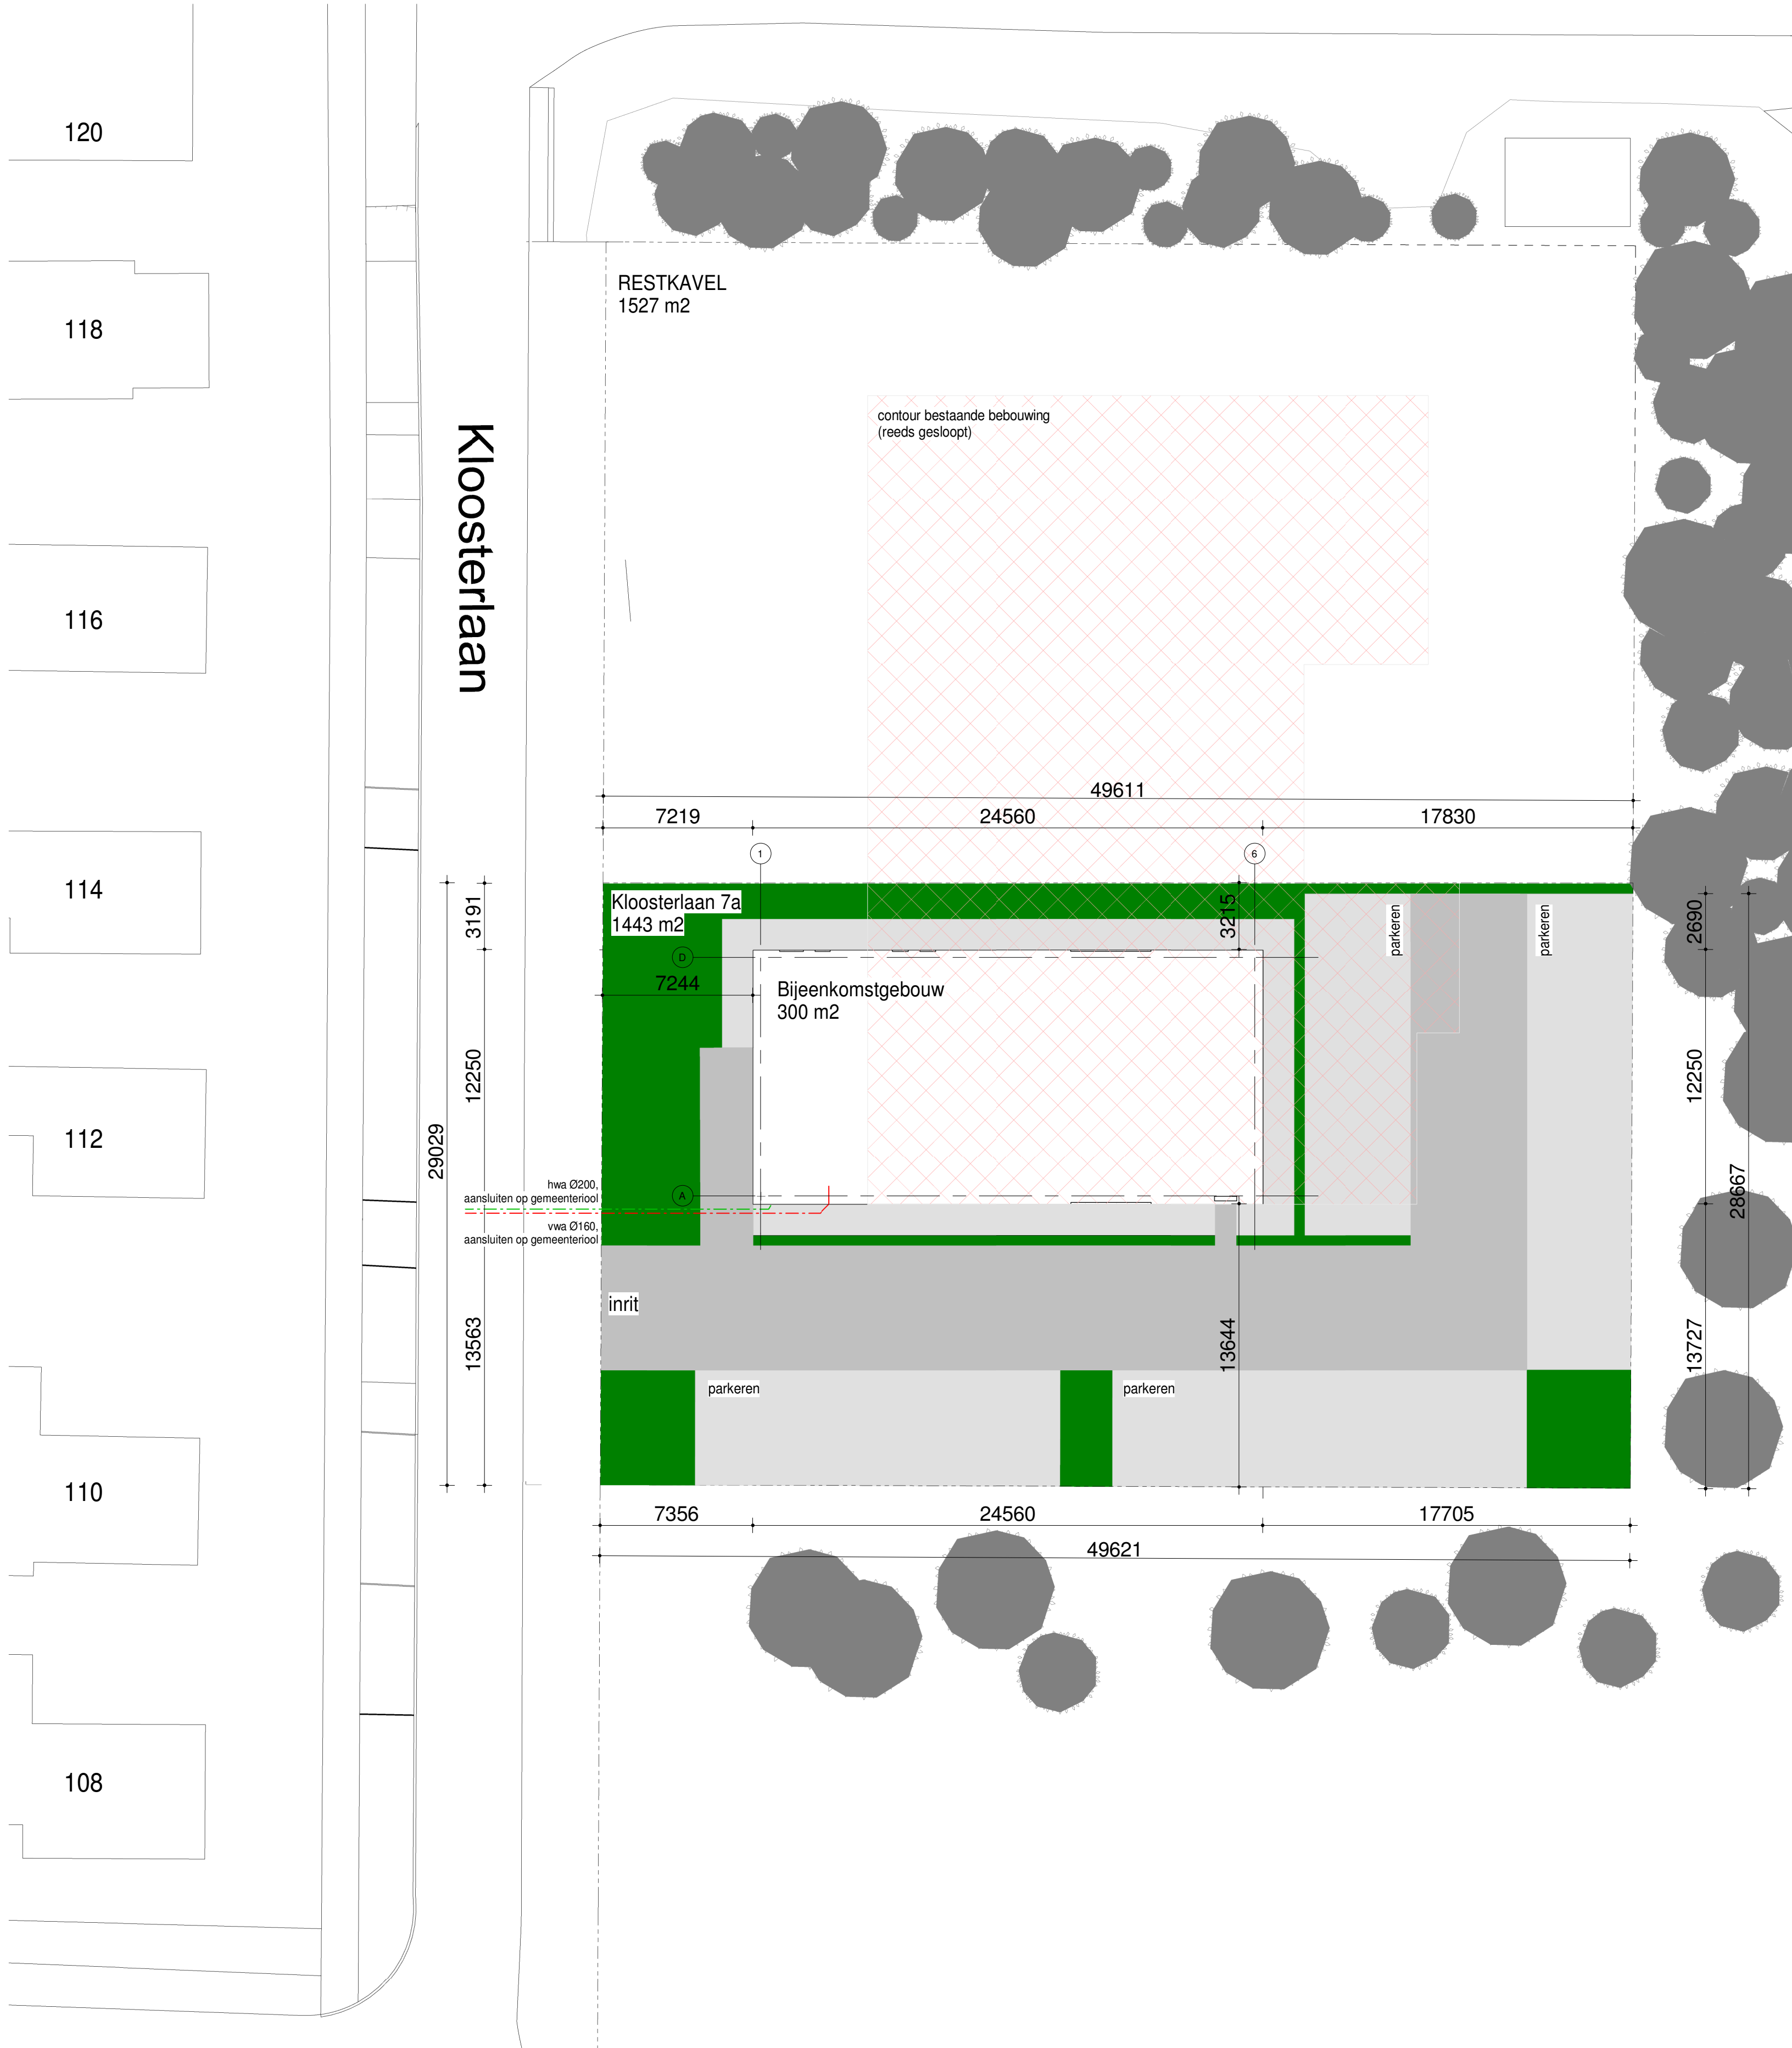

Situatie

Terreinindeling;	
Kaveloppervlak	1443 m²
Bebouwd oppervlak	300 m² (21%)
Oppervlak groen	237 + 206 = 443 m² (30%)
(incl. 40% deel van grasklinkers)	
Oppervlak bestrating	388 + 310 = 700 m² (49%)
(incl. 60% deel van grasklinkers)	
Gegevens kavel:	
Kadastrale gegevens	
Gemeente: Winschoten	
Sectie: A	
nummer: 3683 (gesplitst)	
Adres	
Kloosterlaan 7a	
9675 JL Winschoten	
Nederland	
Kaveloppervlak	1443 m²
Bebouwd oppervlak	300 m²
Bebouwingspercentage	21%
aantal pp:	ca. 28 pp
m² fietsenstalling:	ca. 10 m²
--- hwa riolering Ø200, aansluiten op gemeenteriool	
--- vwa riolering Ø160, aansluiten op gemeenteriool	

Nieuwbouw koninkrijkszaal Winschoten

■ ONDERDEEL	■ PROJECT NR.	■ TEKENING NR.	■ DATUM
Situatie nieuwbouw	NLD0102	AS-090	12-12-2019
■ LOCATIE	■ STATUS	■ PAPIER FORMAAT	■ WIJZIGINGEN
Kloosterlaan 7a	DEFINITIEF		A : 07-01-2020
9675 JL WINSCHOTEN	■ SCHAL		B : 31-01-2020
	1:200		