

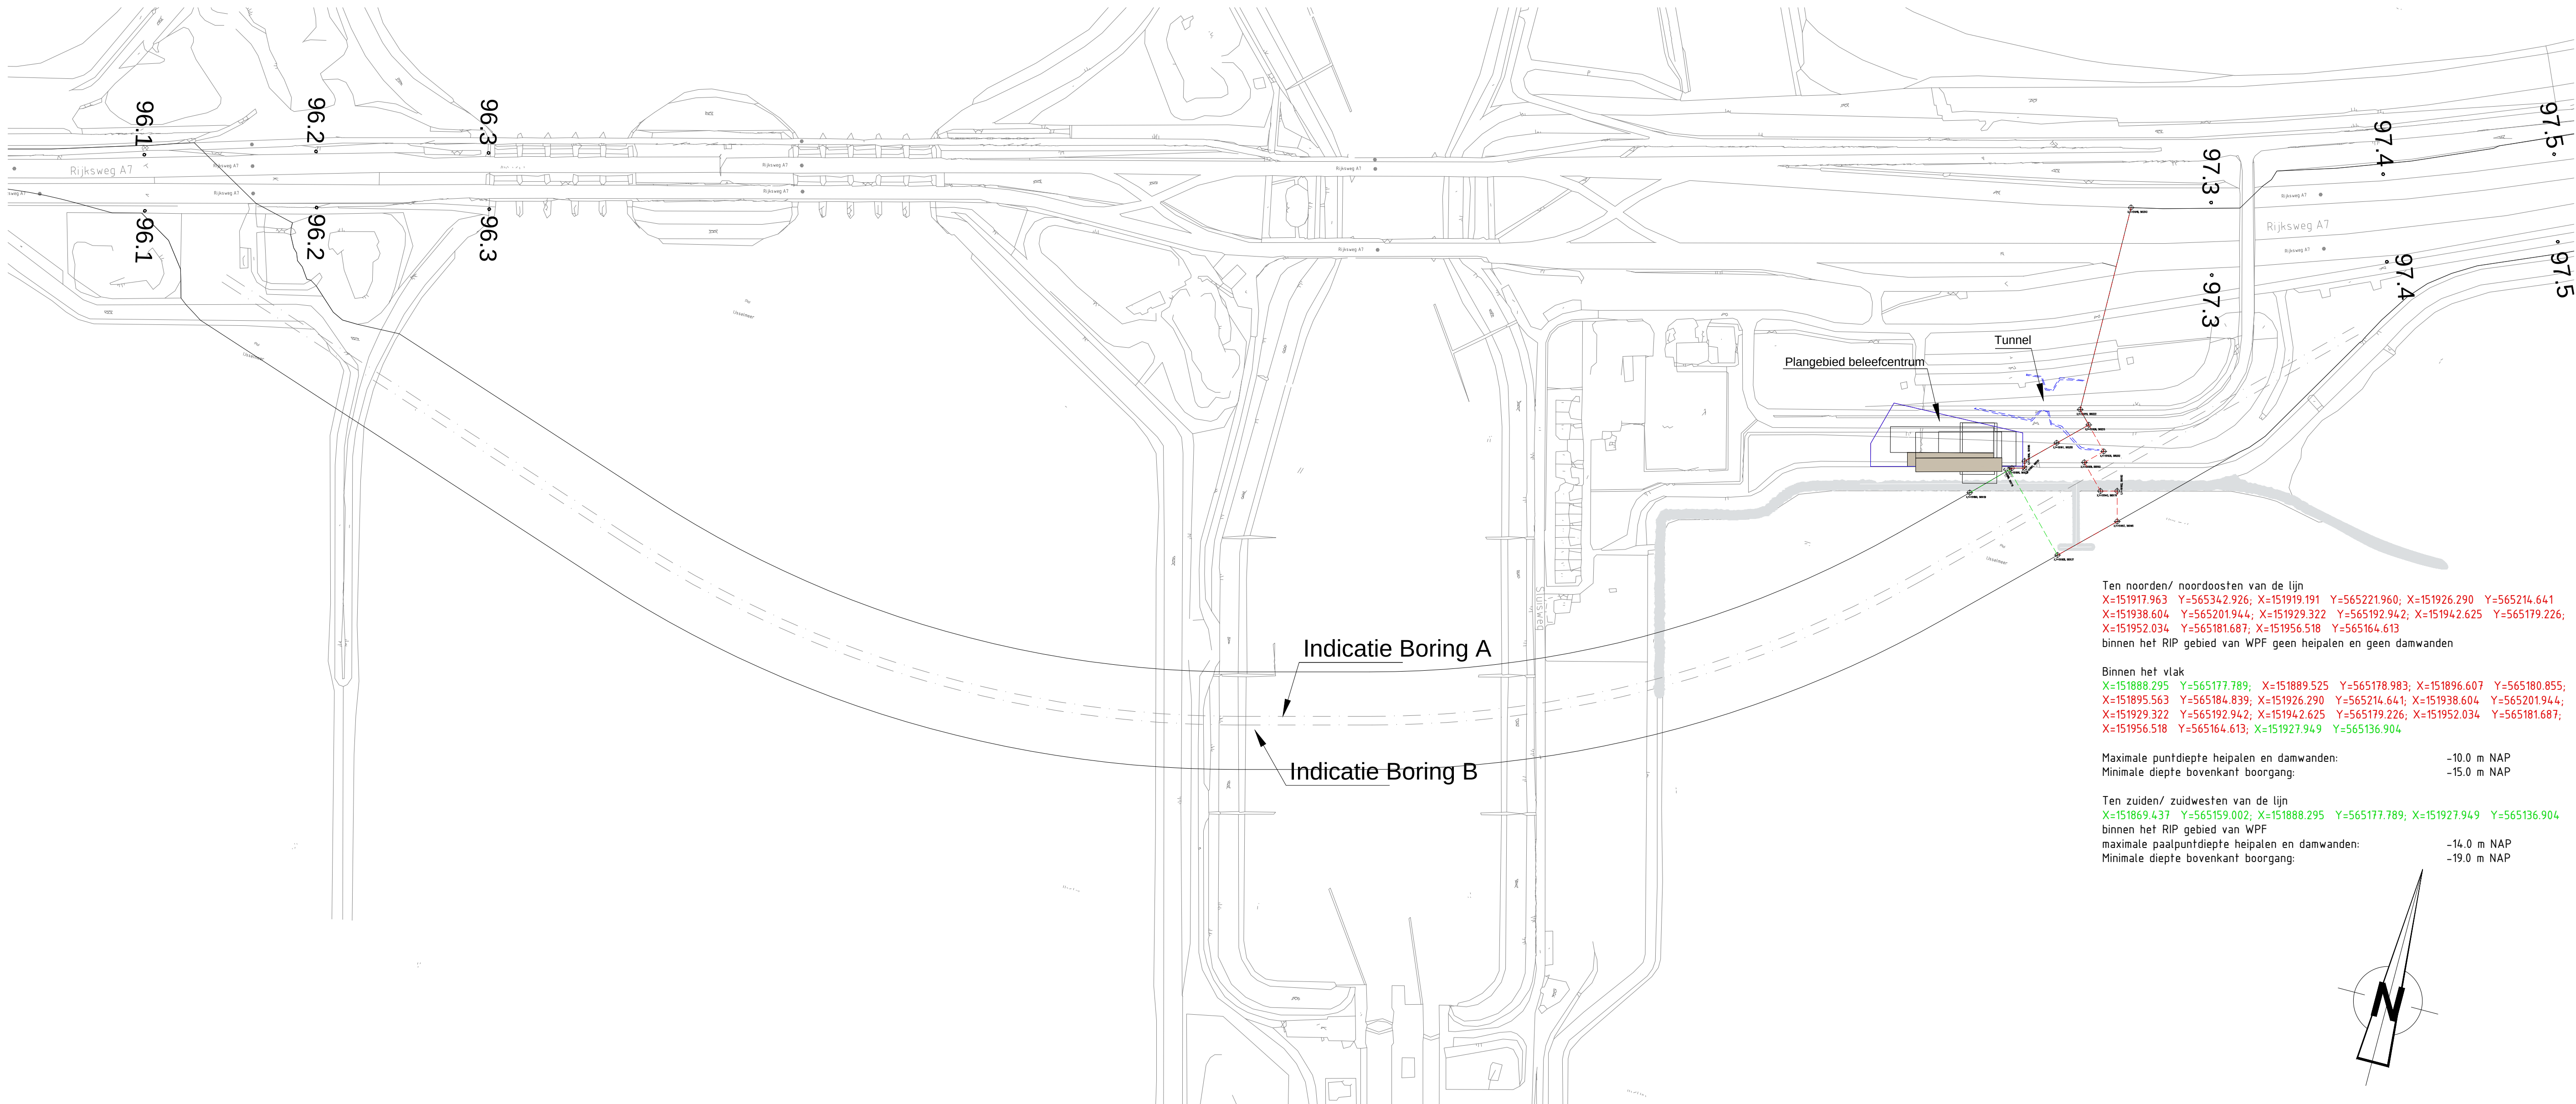
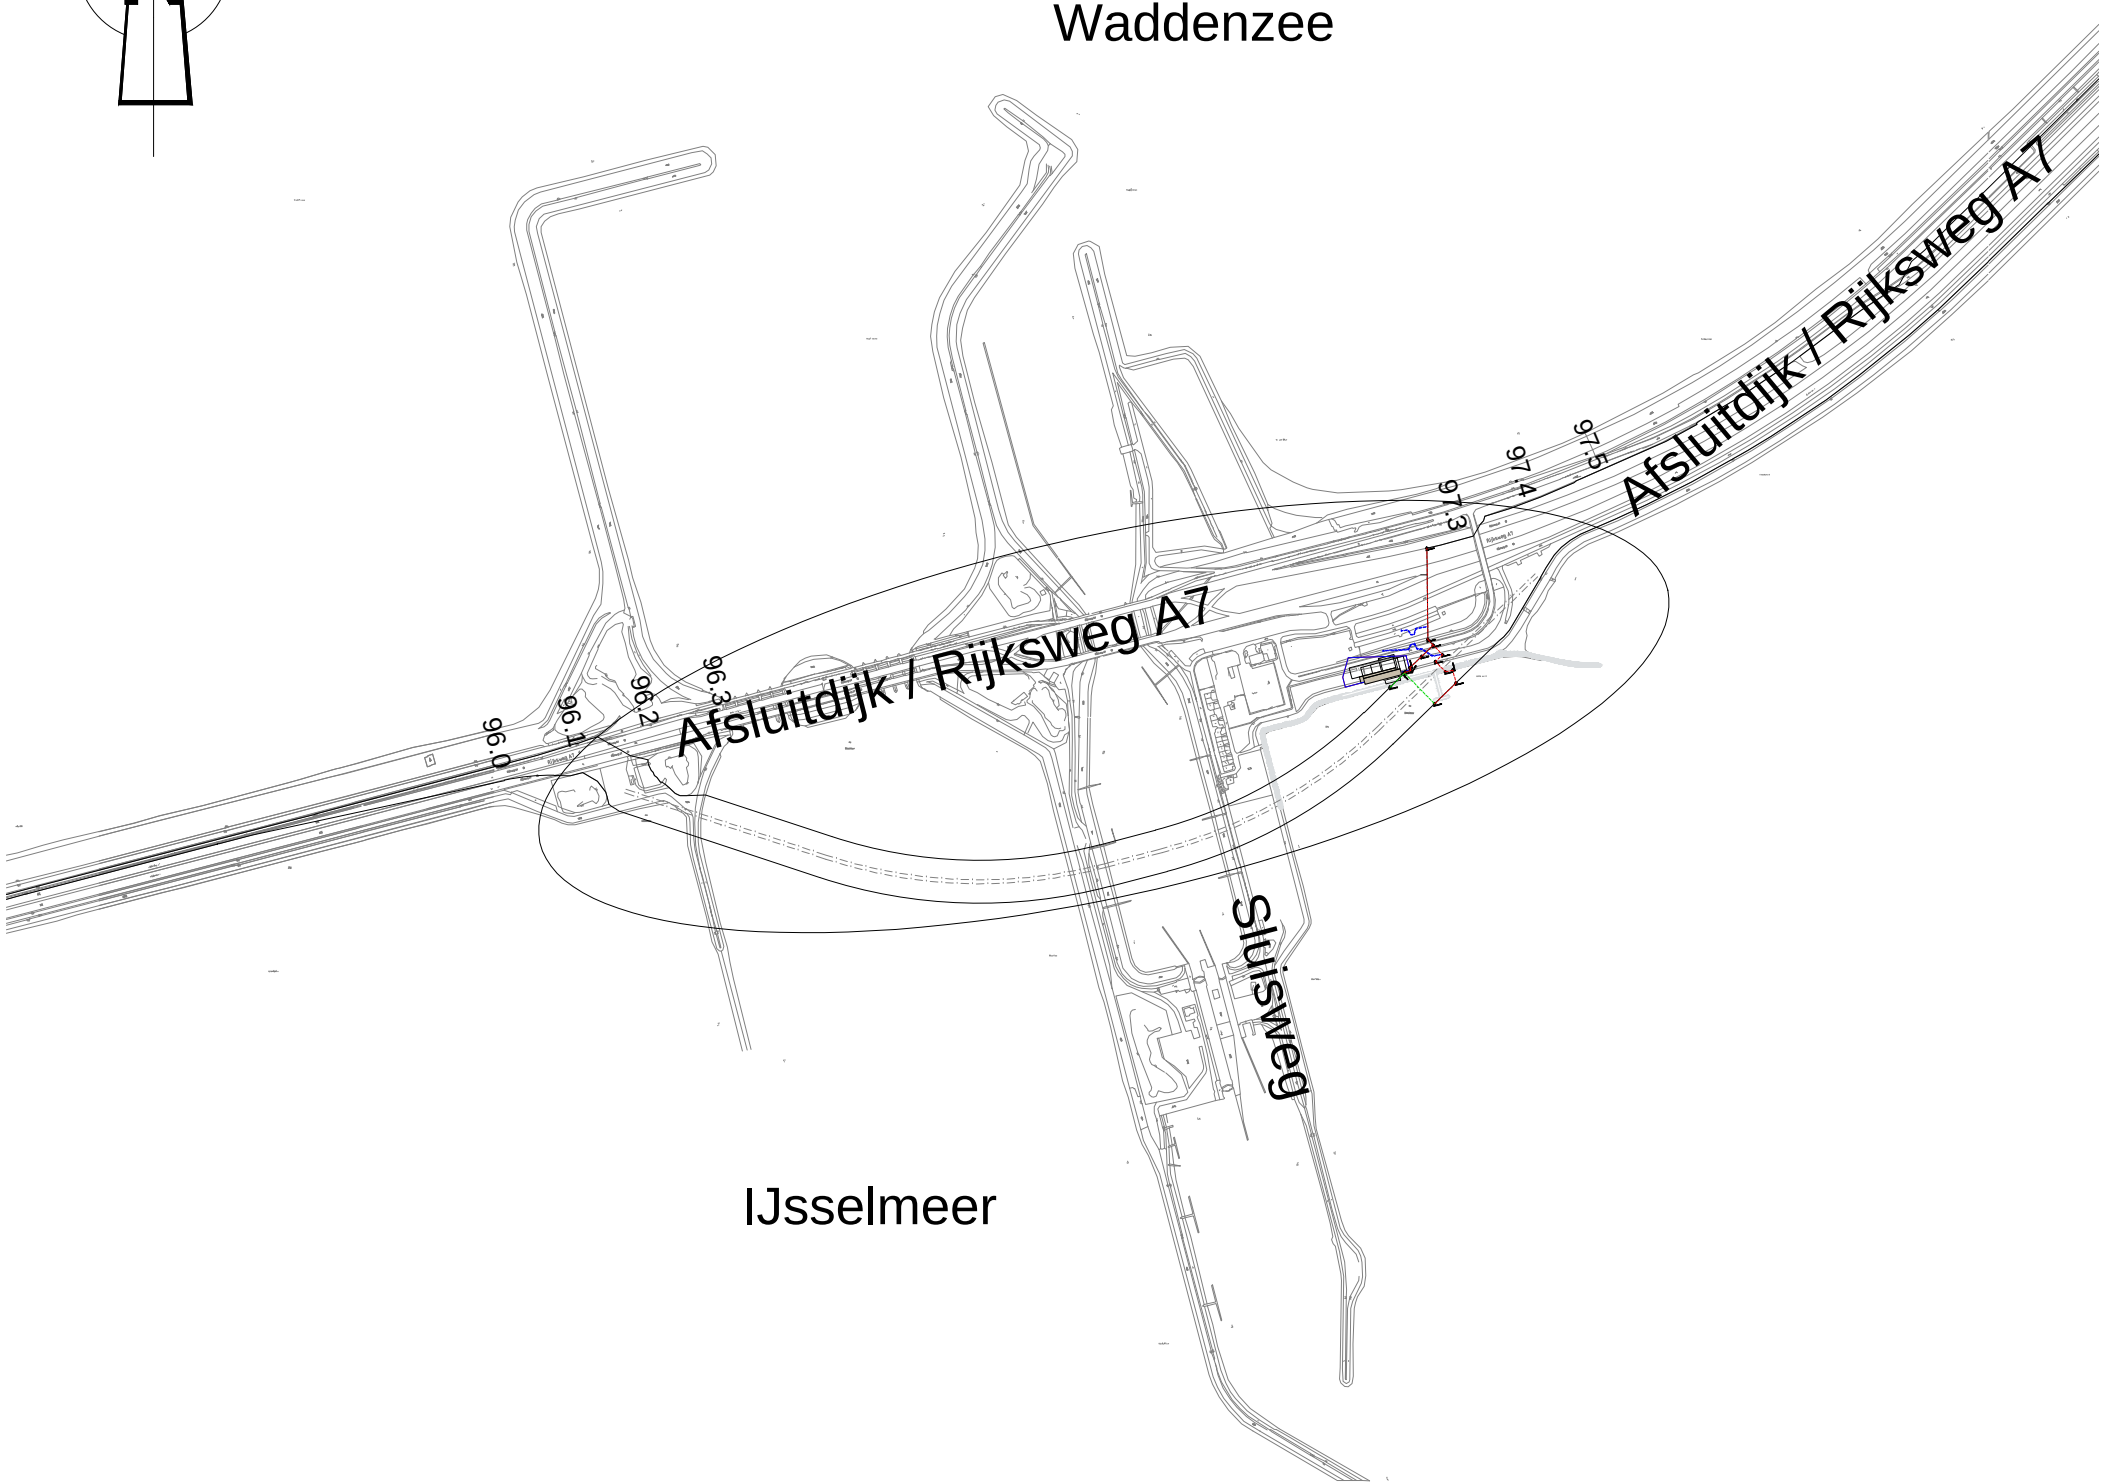


Overzicht
schaal 1:1000

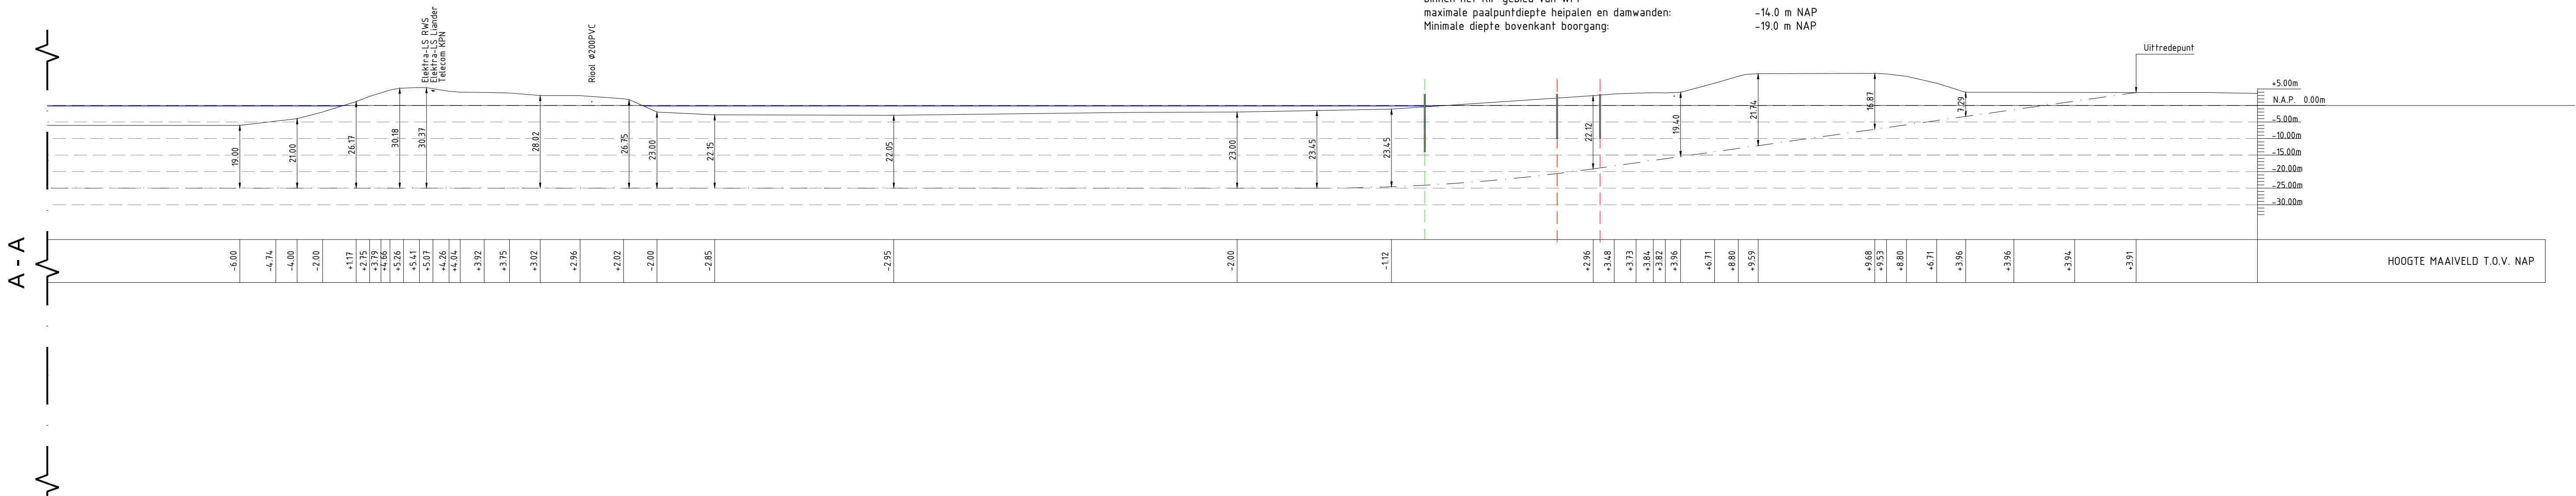

Overzicht
schaal 1:1000

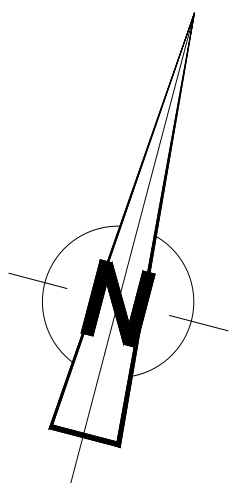

Indicatie Lengteprofiel Boring A
schaal 1:1000

Ten noorden/ noordoosten van de lijn
X=151917.963 Y=565342.926; X=151919.191 Y=565221.960; X=151926.290 Y=565214.641
X=151938.604 Y=565201.944; X=151929.322 Y=565192.942; X=151942.625 Y=565179.226;
X=151952.034 Y=565181.687; X=151956.518 Y=565164.613
binnen het RIP gebied van WPF geen heipalen en geen damwanden

Binnen het vlak
X=151888.295 Y=565177.789; X=151889.525 Y=565178.983; X=151896.607 Y=565180.855;
X=151895.563 Y=565184.839; X=151926.290 Y=565214.641; X=151938.604 Y=565201.944;
X=151929.322 Y=565192.942; X=151942.625 Y=565179.226; X=151952.034 Y=565181.687;
X=151956.518 Y=565164.613; X=151927.949 Y=565136.904

Maximale puntdiepte heipalen en damwanden: -10.0 m NAP
Minimale diepte bovenkant boorgang: -15.0 m NAP

Ten zuiden/ zuidwesten van de lijn
X=151869.437 Y=565159.002; X=151888.295 Y=565177.789; X=151927.949 Y=565136.904
binnen het RIP gebied van WPF
maximale paalpuntdiepte heipalen en damwanden: -14.0 m NAP
Minimale diepte bovenkant boorgang: -19.0 m NAP

REV.03	Aanpassing t.p.v. oostelijke hoek Beleefcentrum			
REV.02	Aanpassing inpassingsgebied			
REV.01	Aanpassing interfacegebied			
REVISIEGESCHIEDENIS/REVISION HISTORY				
REV.	DATE/DATUM	28-07-2016	GETEKEND DOOR/ DRAWN BY	AIV
001	STATUS/STATUS	FOR INFORMATION	GOEDGEKEURD DOOR/ APPROVED BY	
Windpark Fryslân		PROJECTBUROAU / PROJECT OFFICE		
		Ventolines bv		
		Duit 15, 6500 BR Emmeloord		
		T: +31 527 61 61 67		
TITLE				
Interface Kabeltracé WPF - Beleefcentrum				
PROJECT	Windpark Fryslân	SITE		
SCHAAL/SCALE		DRAWING ID	11	
FORMAT/SIZE	ISO FULL BLEED A0			
DOCUMENT ID				
Deze tekening is eigendom van Windpark Fryslân en mag niet worden gebruikt, gereproduceerd of beschikbaar gesteld aan derden zonder schriftelijke toestemming. / This drawing is the property of Windpark Fryslân and may not be used, reproduced or made available to third parties without written consent.				