


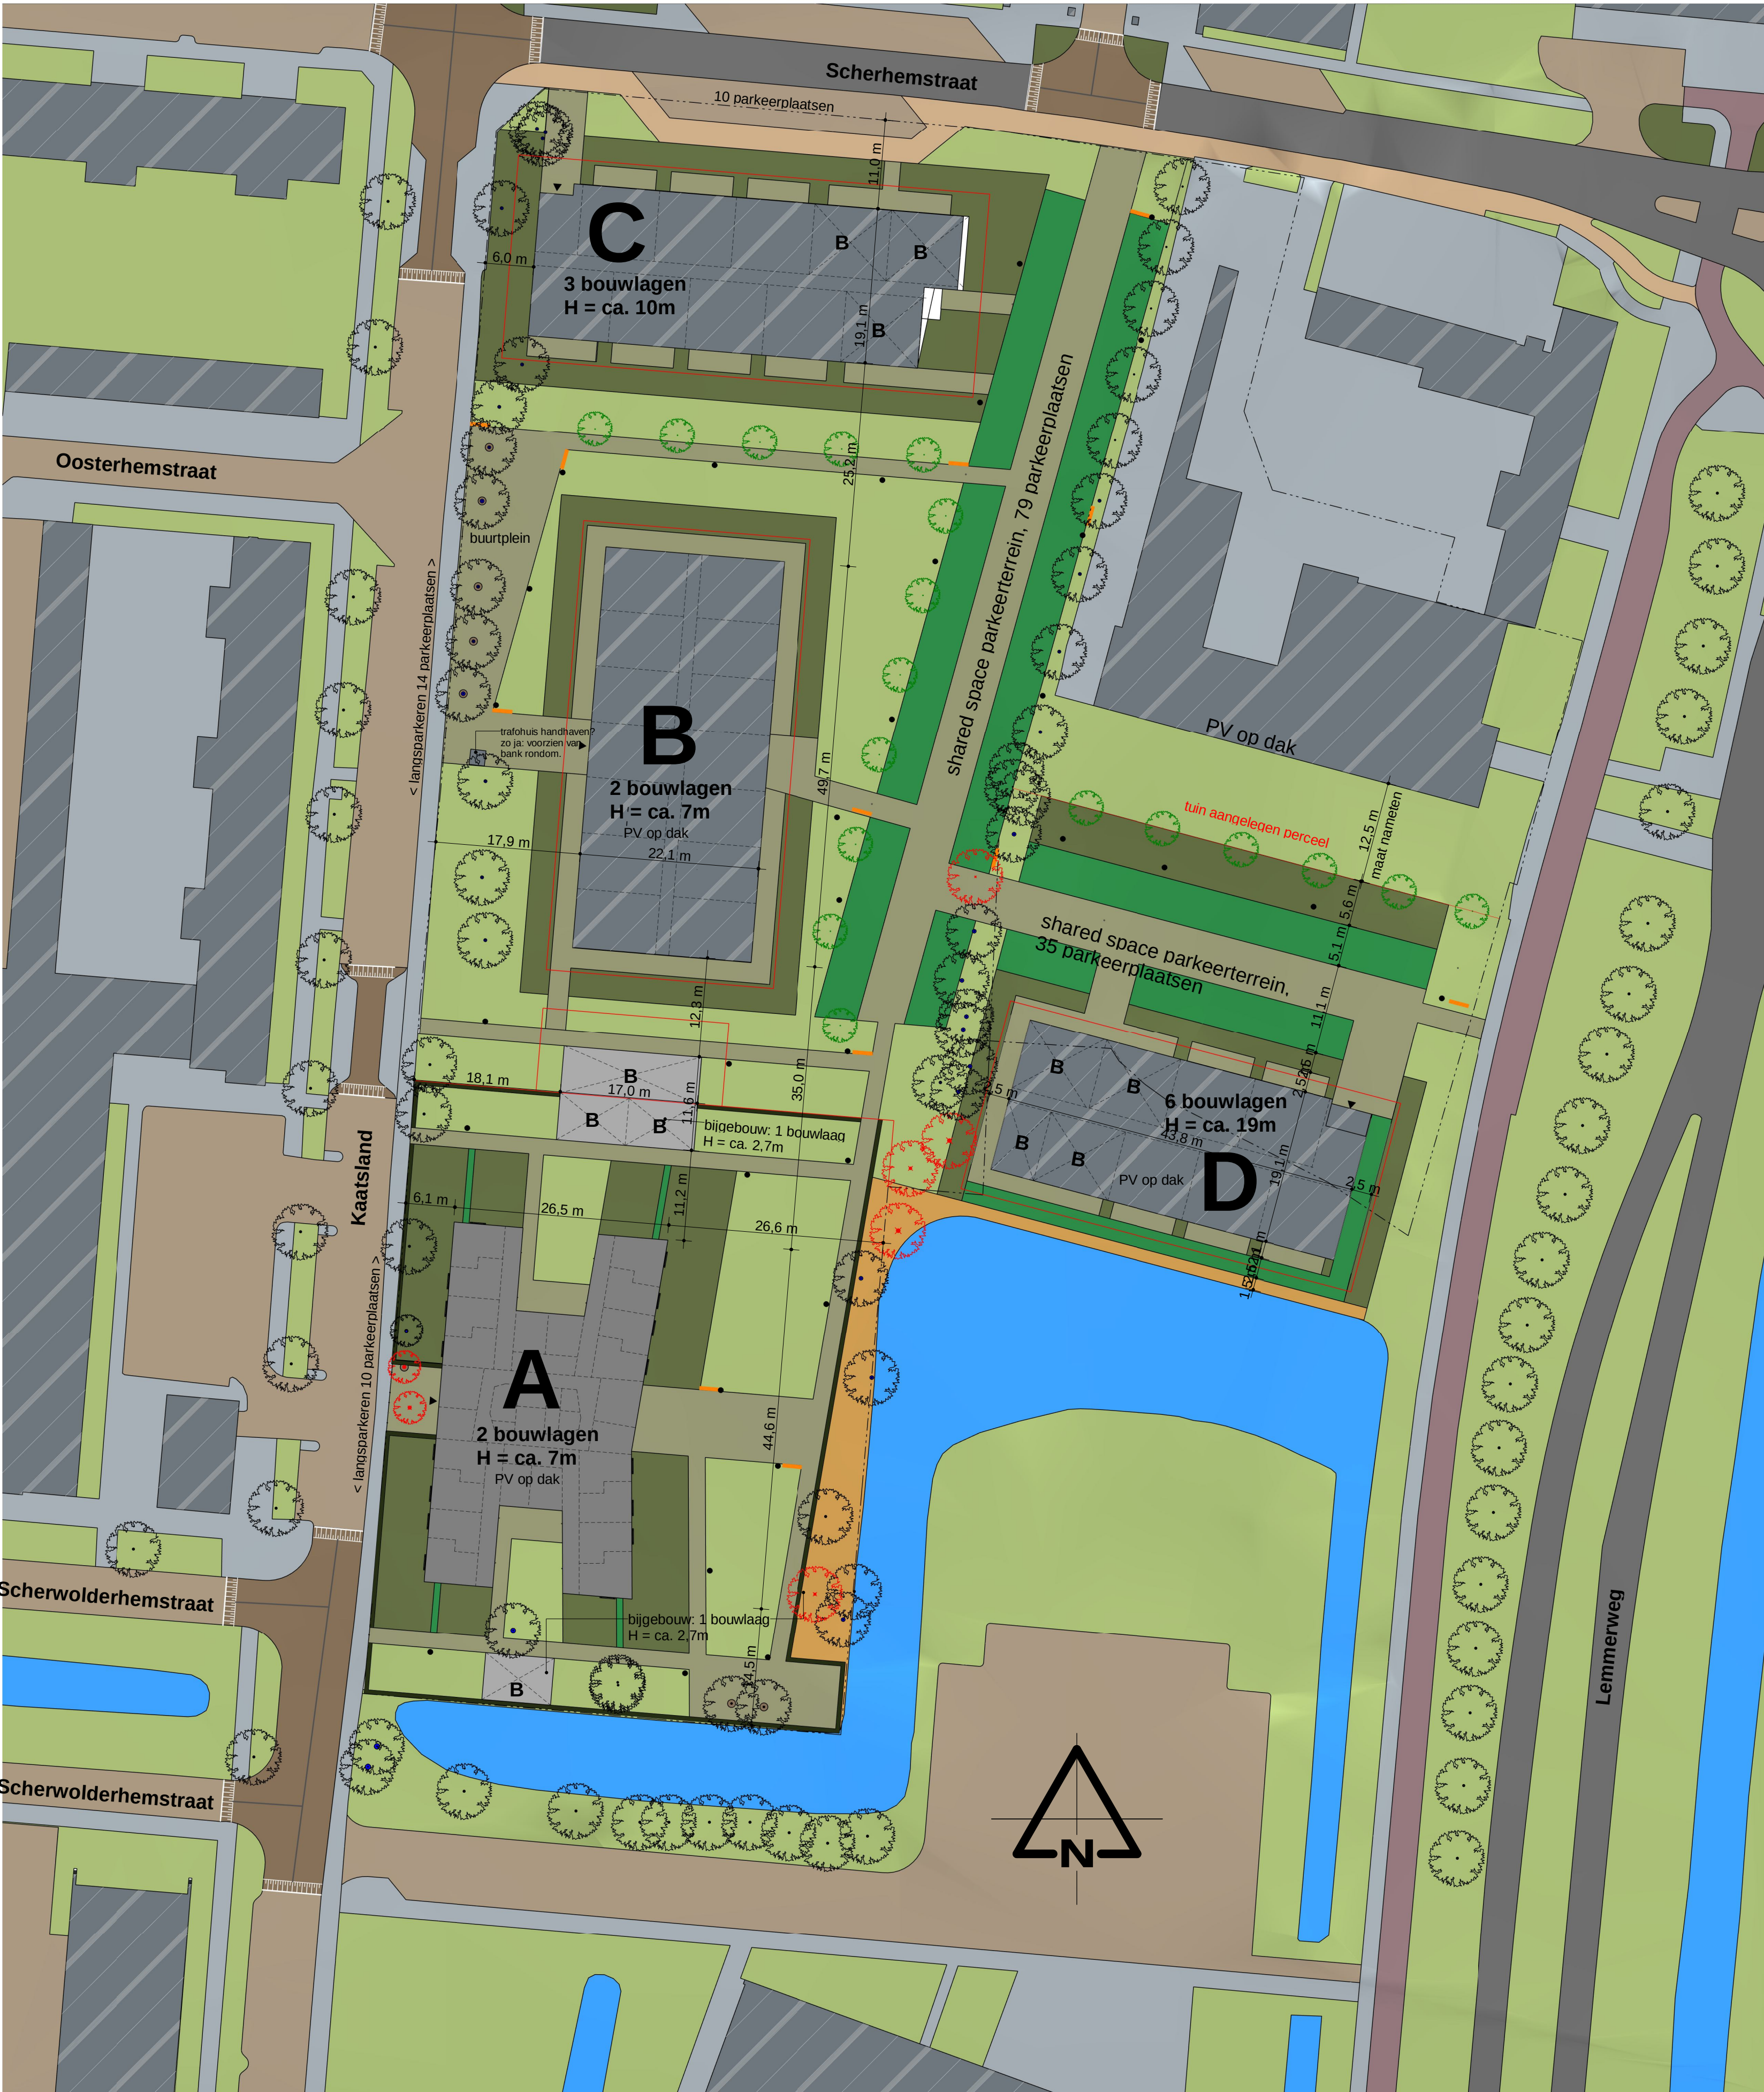

LEGENDA

- asfalt zwart
- asfalt rood
- trottoiegels
- straatwerk klinkers
- straatwerk betonsteen
- straatwerk rode klinkers
- straatwerk betonklinkers gemeleerd
- lage struiken
- halfverharding
- gras
- water
- riet
- PV-panelen
- bestaande erfgrs
- nieuwe erfgrs
- bestaande boom
- te kappen boom
- te planten boom
- bankje
- lichtmast

Parkeren:

benodigd aantal plaatsen	aantal woningen	norm	aantal	aanwezigheid*	aantal
A: verpleeghuis	32	0,5	16	100%	16
B: verzorgingshuis	24	0,5	12	100%	12
C: woongebouw huur goedkoop/midden	27	1,8	49	90%	44
D: woongebouw huur goedkoop/midden	44	1,8	79	90%	71+
totaal					148

gerealiseerd aantal plaatsen	aantal
- Kaatsland:	10 + 14 = 26
- Scherhemstraat:	10
- parkeerplein:	79 + 35 = 114
- totaal	150

* maatgevend moment zaterdagavond

wijziging datum omschrijving wijziging

gewijzigd door

voorlopig

opdrachtgever
Jorritsma Bouw bv

project
Sneek, Philadelphia - nieuwbouw jeugdlocatie Kaatsland

omschrijving
situatie

projectfase
definitief ontwerp

Raban Haaijk architecten
niels boontjes tekenaar
Richard Dinkelmann projectleider

A1 formaat

14-03-2018 datum

1:500 schaal

46541100 kenmerk

111 bladnummer