


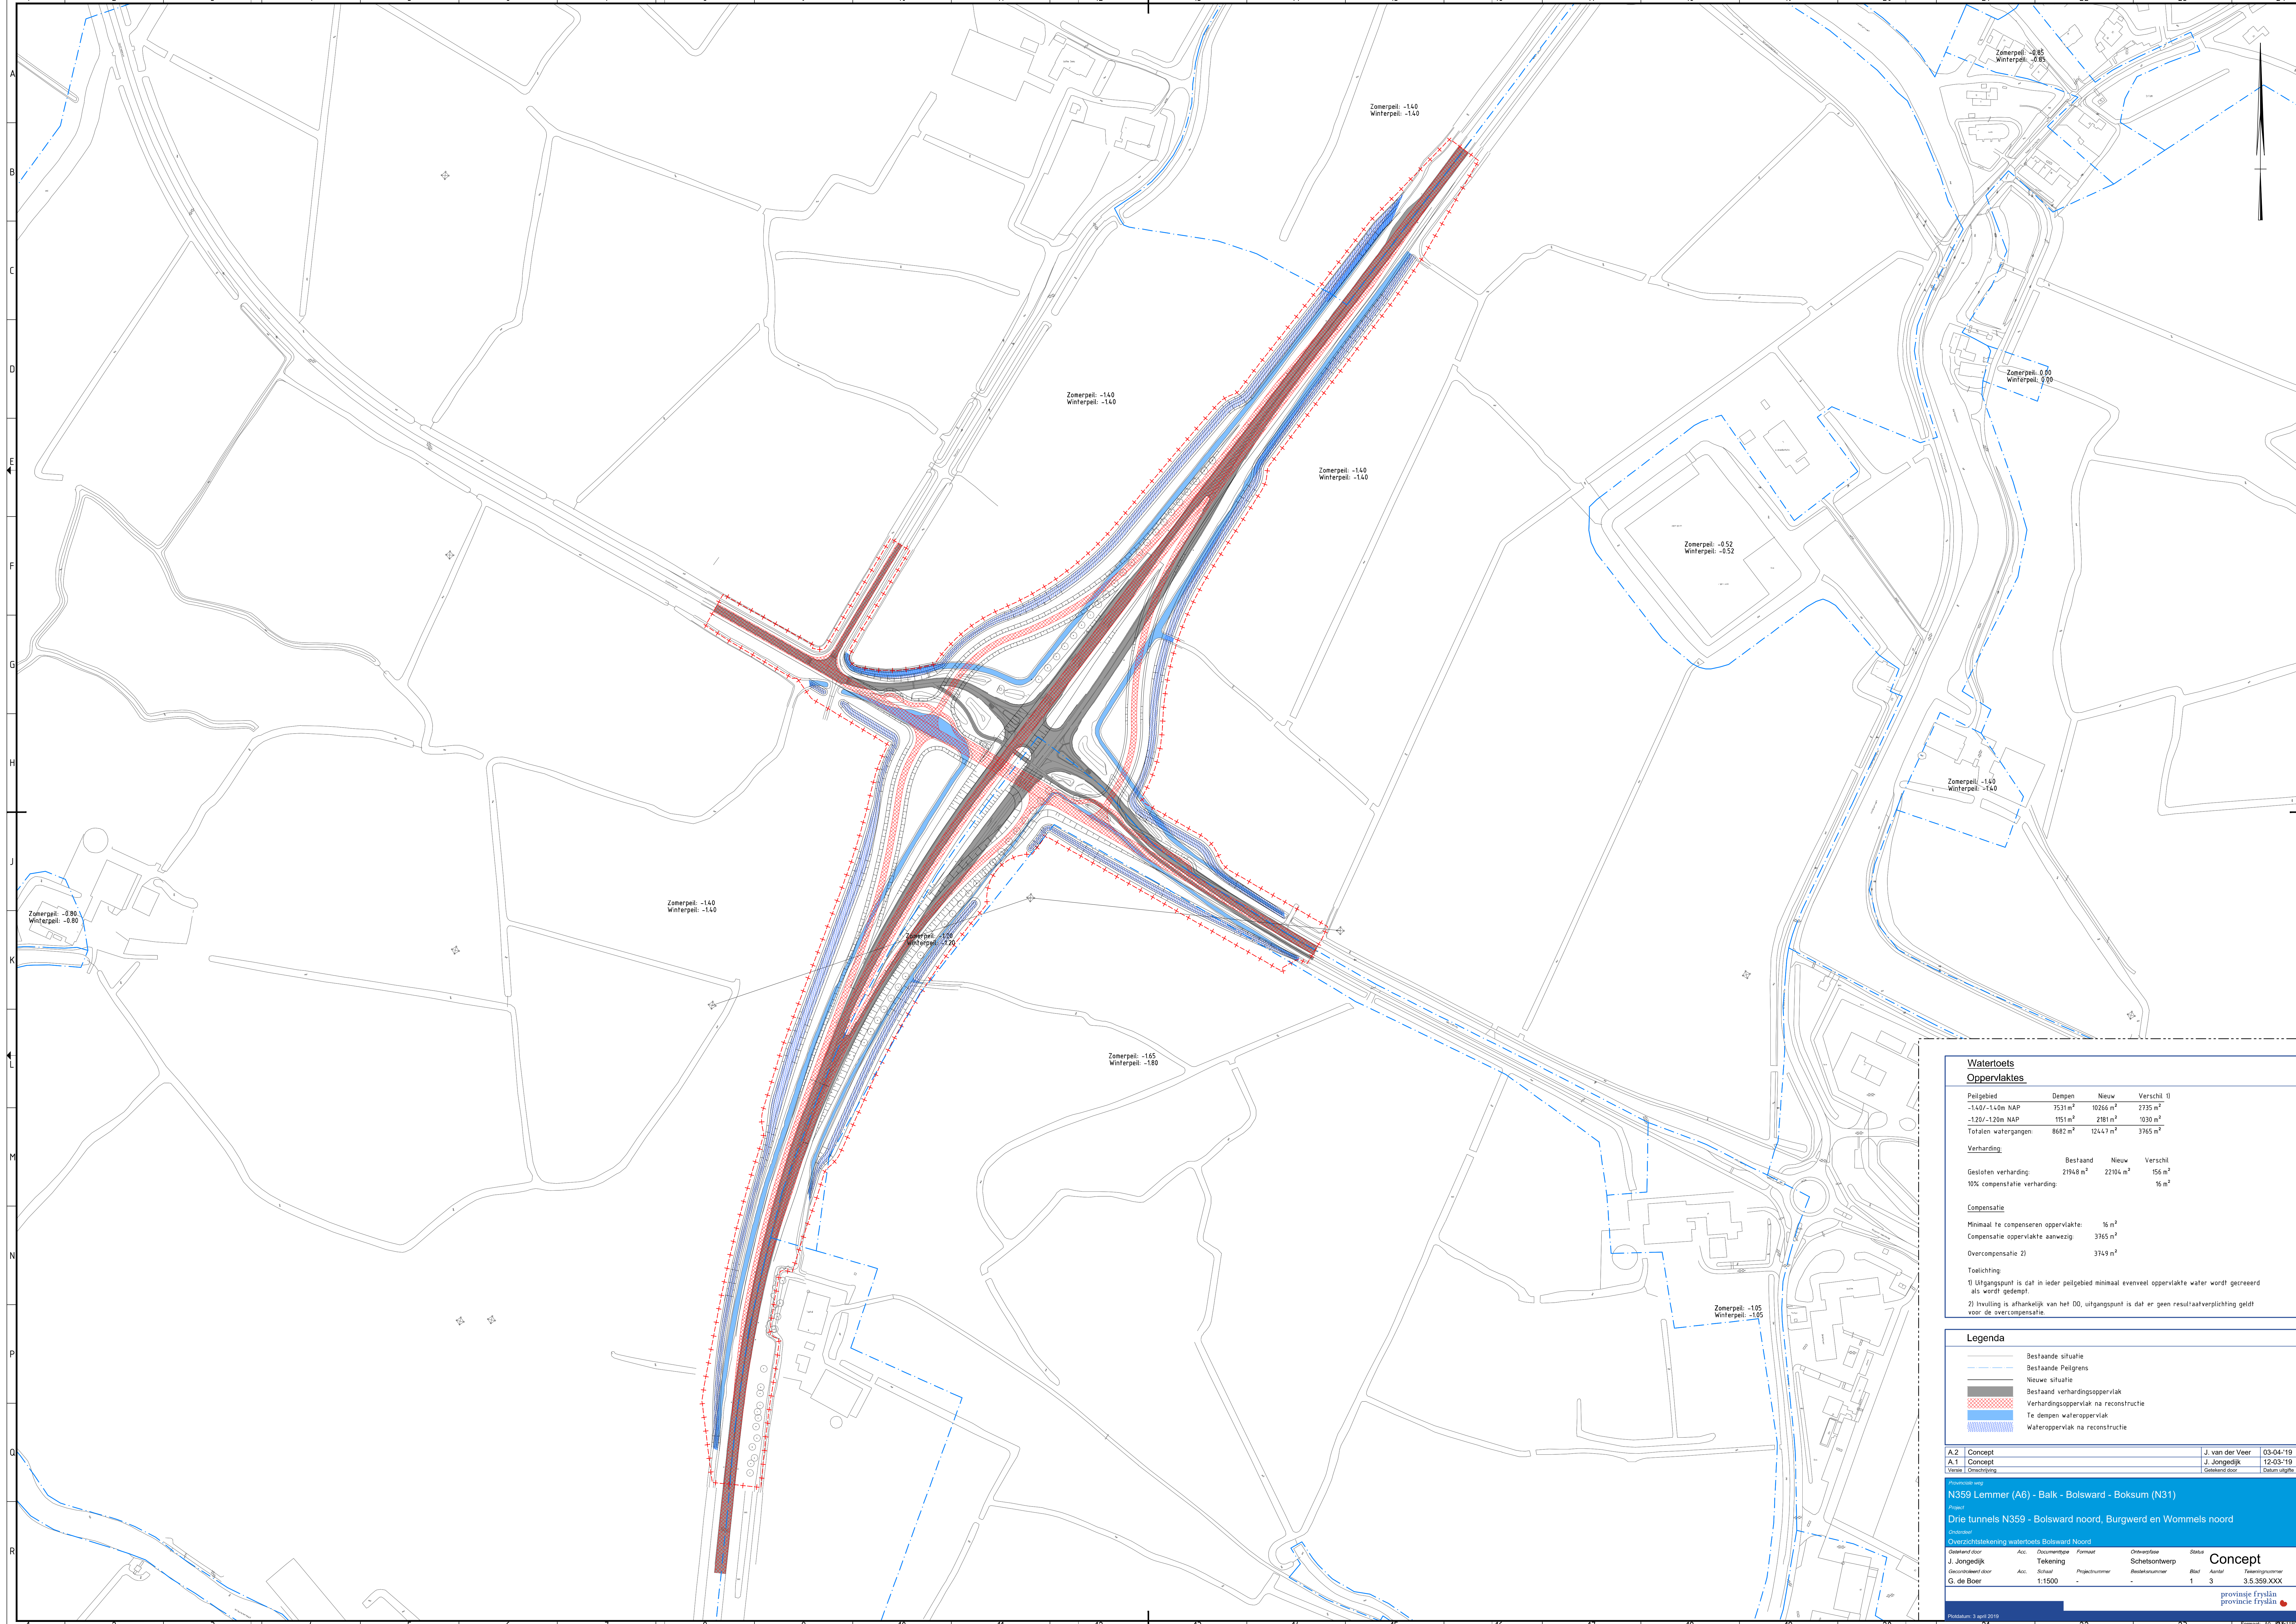

Watertoets Oppervlaktes			
Peilgebied	Dempen	Nieuw	Verschil 1)
-140/-140m NAP	7531 m²	10266 m²	2735 m²
-120/-120m NAP	1151 m²	2181 m²	1030 m²
Totale watergangen	8682 m²	12447 m²	3765 m²
Verharding			
	Bestaand	Nieuw	Verschil
Gesloten verharding	21948 m²	22104 m²	156 m²
10% compensatie verharding			16 m²
Compensatie			
Minimaal te compenseren oppervlakte:		16 m²	
Compensatie oppervlakte aanwezig:		3765 m²	
Overcompensatie 2)		3749 m²	
Toelichting: 1) Uitgangspunt is dat in ieder peilgebied minimaal evenveel oppervlakte water wordt gecreëerd als wordt gedempt. 2) Invulling is afhankelijk van het D0, uitgangspunt is dat er geen resultaatverplichting geldt voor de overcompensatie.			

Legenda	
	Bestaande situatie
	Bestaande Peilgrens
	Nieuwe situatie
	Bestaand verhardingsoppervlak
	Verhardingsoppervlak na reconstructie
	Te dempen watersoppervlak
	Watersoppervlak na reconstructie

A.2 Concept	J. van der Veer	03-04-19
A.1 Concept	J. Jongedijk	12-03-19
Veren. Omzetting	Gedekt door	Datum uitgifte

provincie Fryslân

provincie Fryslân

N359 Lemmer (A6) - Balk - Bolsward - Boksum (N31)

Drie tunnels N359 - Bolsward noord, Burgwerd en Wommels noord

Overzichtstabel

Geen	Act.	Documentatie	Formaat	Overzicht	Schetsontwerp	Status
J. Jongedijk	Schaal	Projectnummer	Bestelnummer	Blad	Aantal	Tekeningnummer
G. de Boer	1:1500	-	-	1	3	3.5.359.XXX

provincie Fryslân

provincie Fryslân