DWARSPROFIEL: 4.1
Schaal 1:200
1.00
0.00
-1.00
-2.00
-3.00
AFSTAND UIT DE AS
HOOGTE VAN MODEL: DTM_NULMETING
HOOGTE VAN MODEL: DTM_ONTWERP PERCEEL 4
DTM_ONTWERP PERCEEL 4 - DTM_NULMETING

DWARSPROFIEL: 4.2
Schaal 1:200
1.00
0.00
-1.00
-2.00
-3.00
AFSTAND UIT DE AS
HOOGTE VAN MODEL: DTM_NULMETING
HOOGTE VAN MODEL: DTM_ONTWERP PERCEEL 4
DTM_ONTWERP PERCEEL 4 - DTM_NULMETING

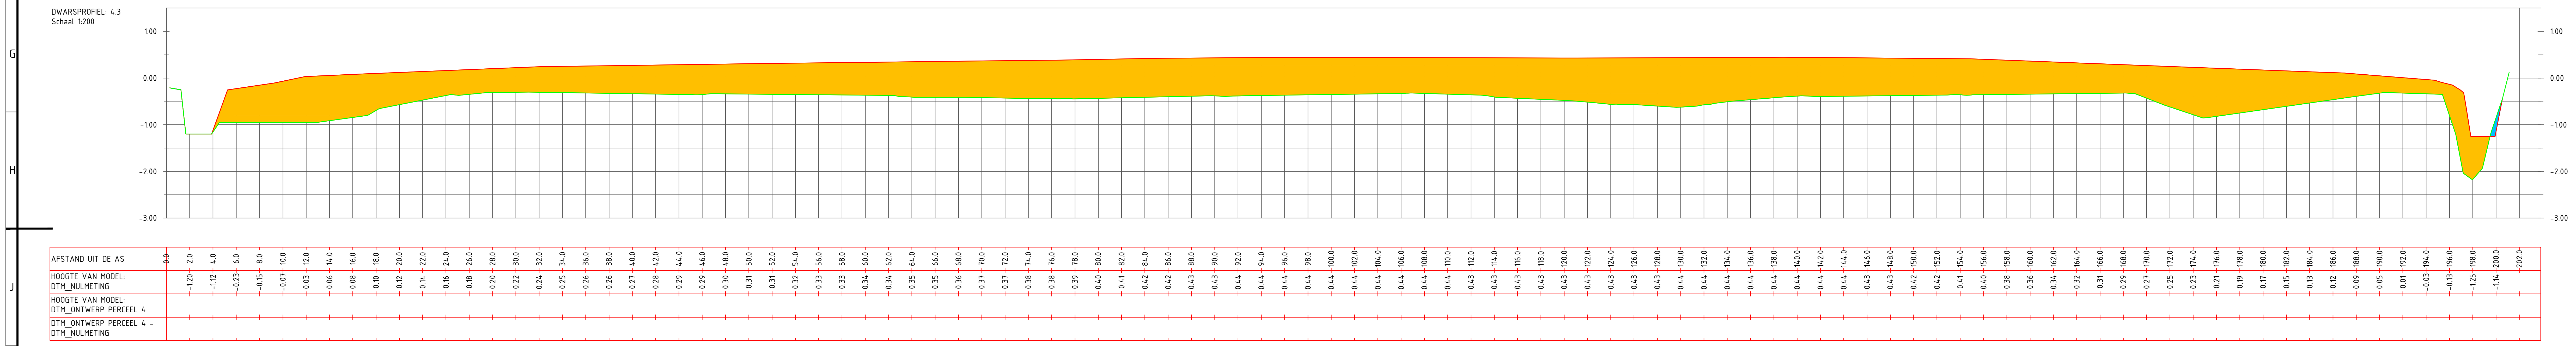

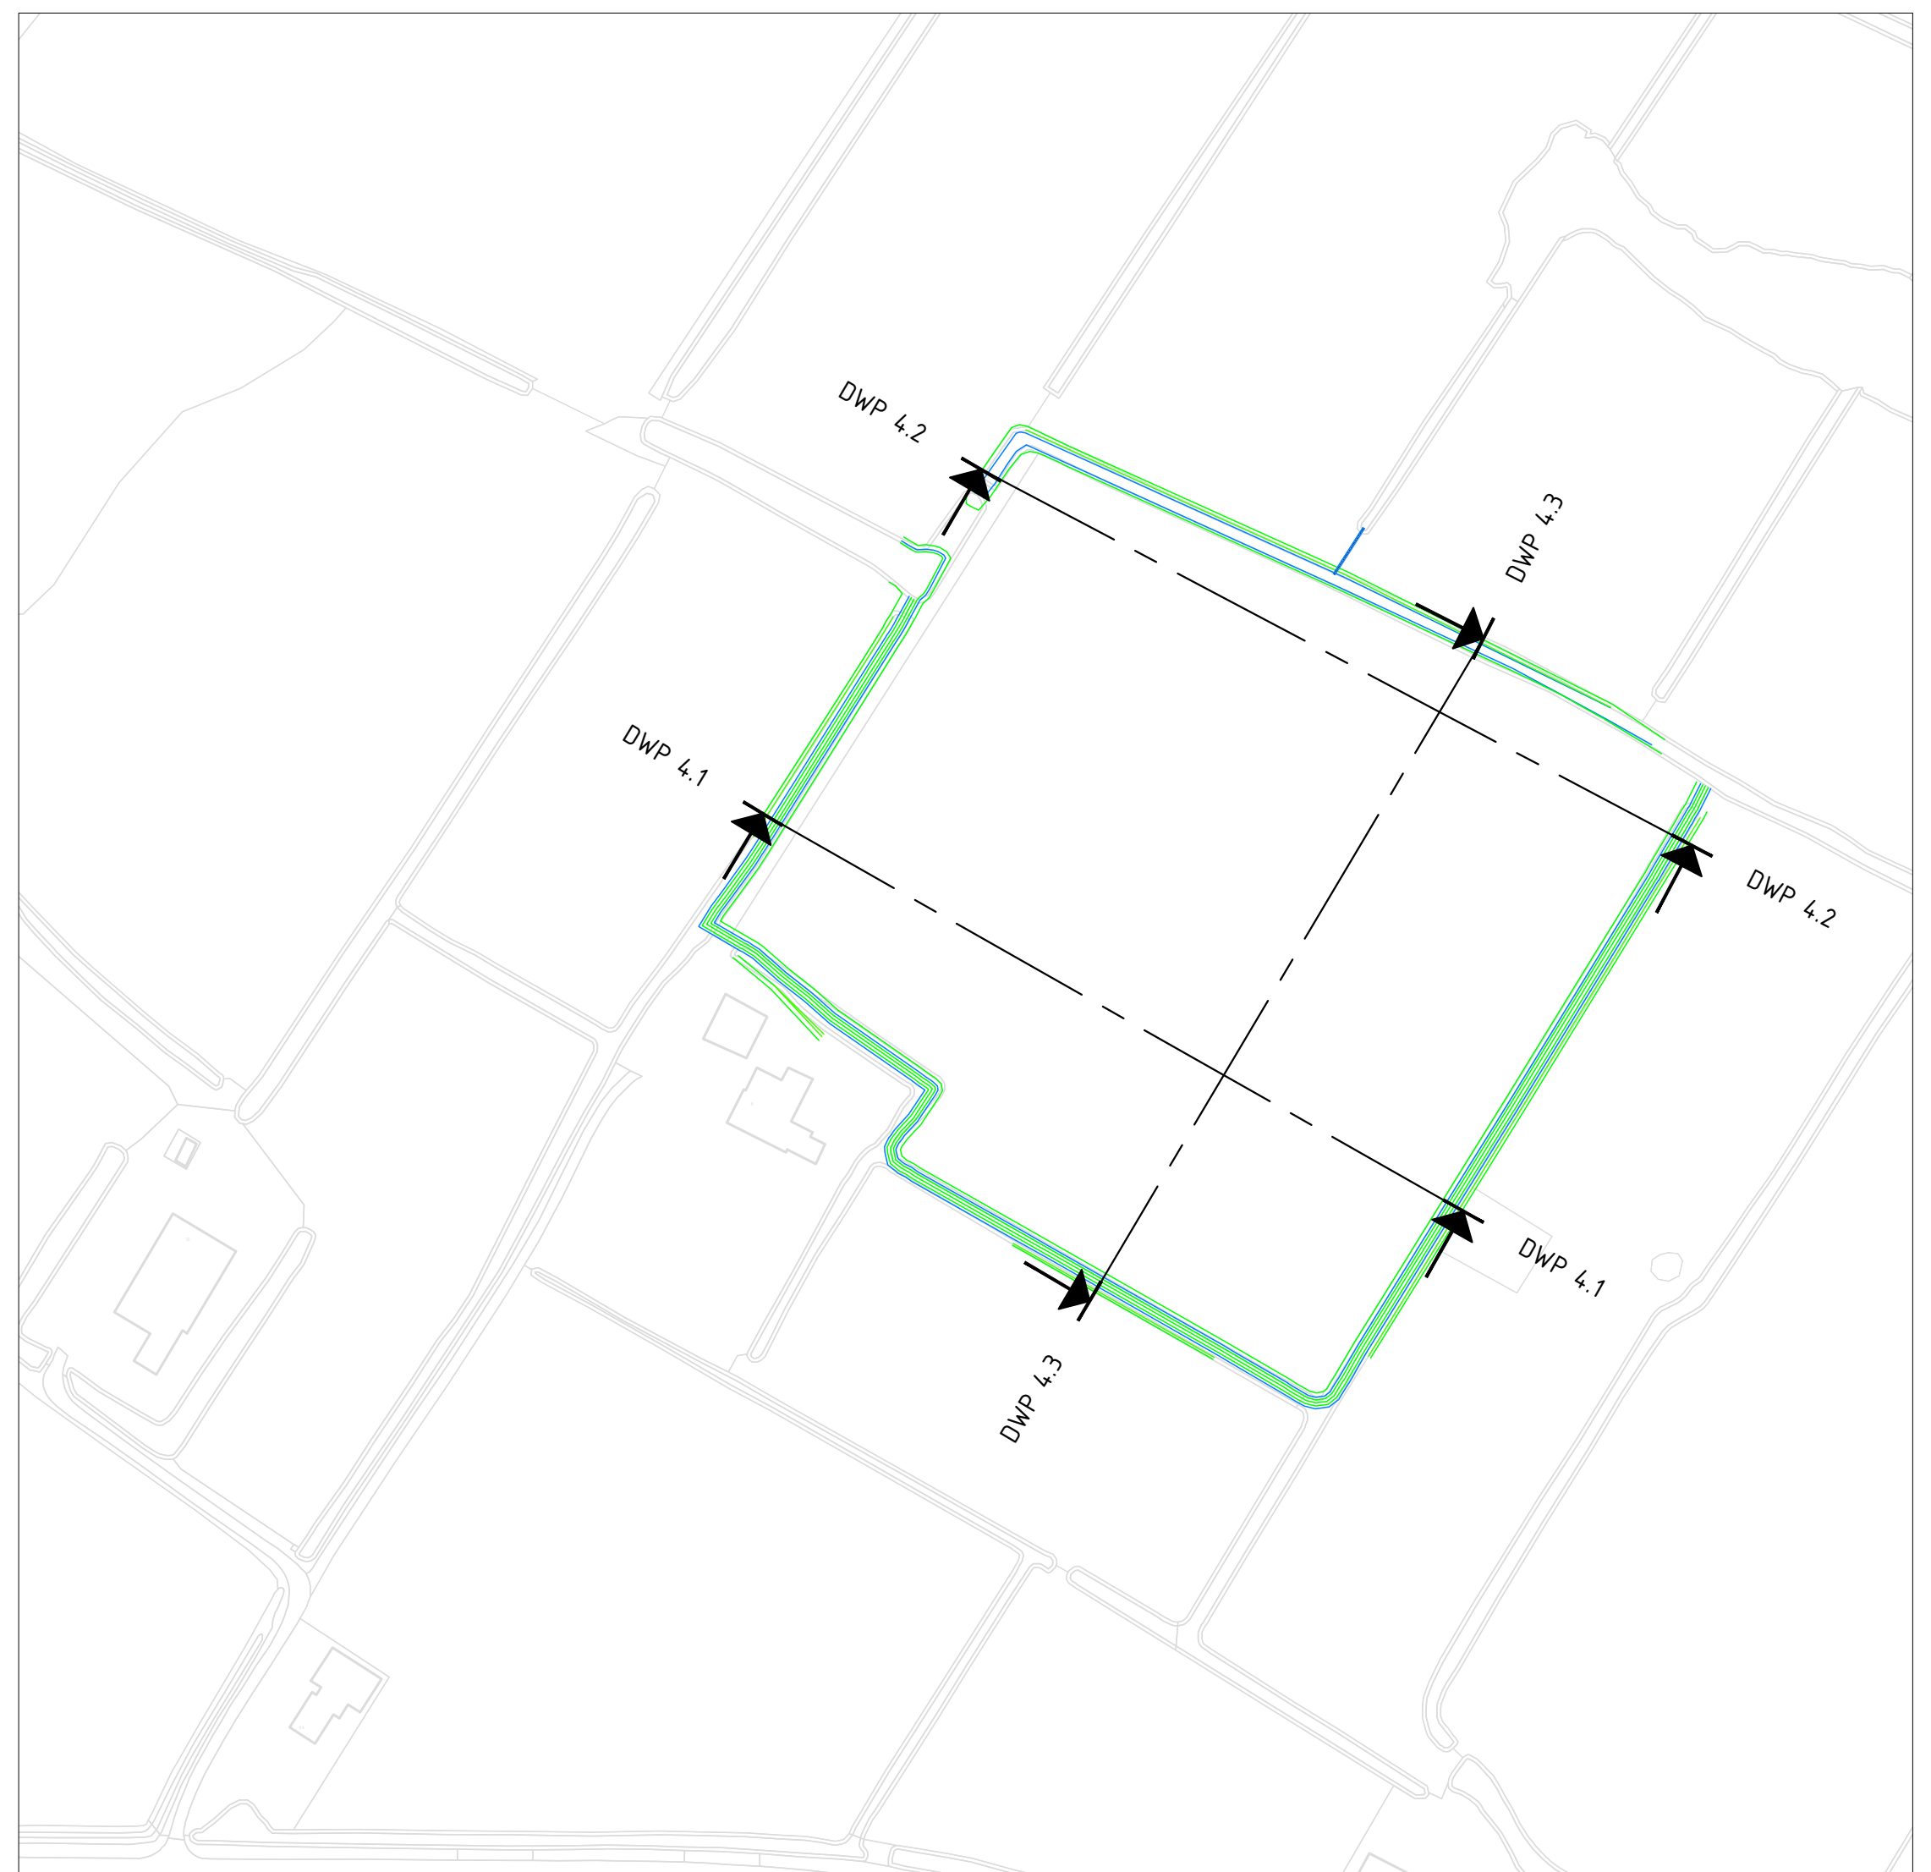

OVERZICHT PERCEEL 4
1:2000

## LEGENDA

| | |
|---|---|
| — | DTM_Nulmeting |
| — | DTM_Ontwerp |
| 🟧 | Ontgraven |
| 🟦 | Aanvullen |

Verticale schaal 1:50

| Nr. | Datum: | Wijziging: | Getekend |
|---|---|---|---|
| C | ---- | ---- | ---- |
| B | ---- | ---- | ---- |
| A | ---- | ---- | ---- |

**BRANDSMA DIGITAAL METEN.NL**

De Ward 7
8701 MB Bolsward
0515 33 41 10

| | | | |
|---|---|---|---|
| Opdrachtgever: | **Haarsma Infra & Milieu** | BDM Ref: | **19.151** |
| Projectnaam: | **Hegewiersterfjild fase 2** | Datum: | **10-05-2019** |
| Projectadres: | **Nabij Kimswerd** | Tekenaar: | **JZ** |
| Contactpersoon: | [redacted] | Schaal: | **1:200** |
| Onderdeel: | **Dwarsprofielen Hegewiersterfjild fase 2 - Perceel 4**<br>**2018I20-403** | Formaat: | **ISO FULL BLEED A0 (841.00 X 1189.00 MM)** |
| Onderlegger: | BGT | | |

B:\Dropbox (BDM)\01 Projecten\2019\19.151 Kimswerd, Hegewiersterfjild fase 2\04 - TEKENINGEN\02 - Ontwerp\190508-V3 Ontwer

Deze tekening blijft ons eigendom en mag zonder onze toestemming niet worden gekopieerd