


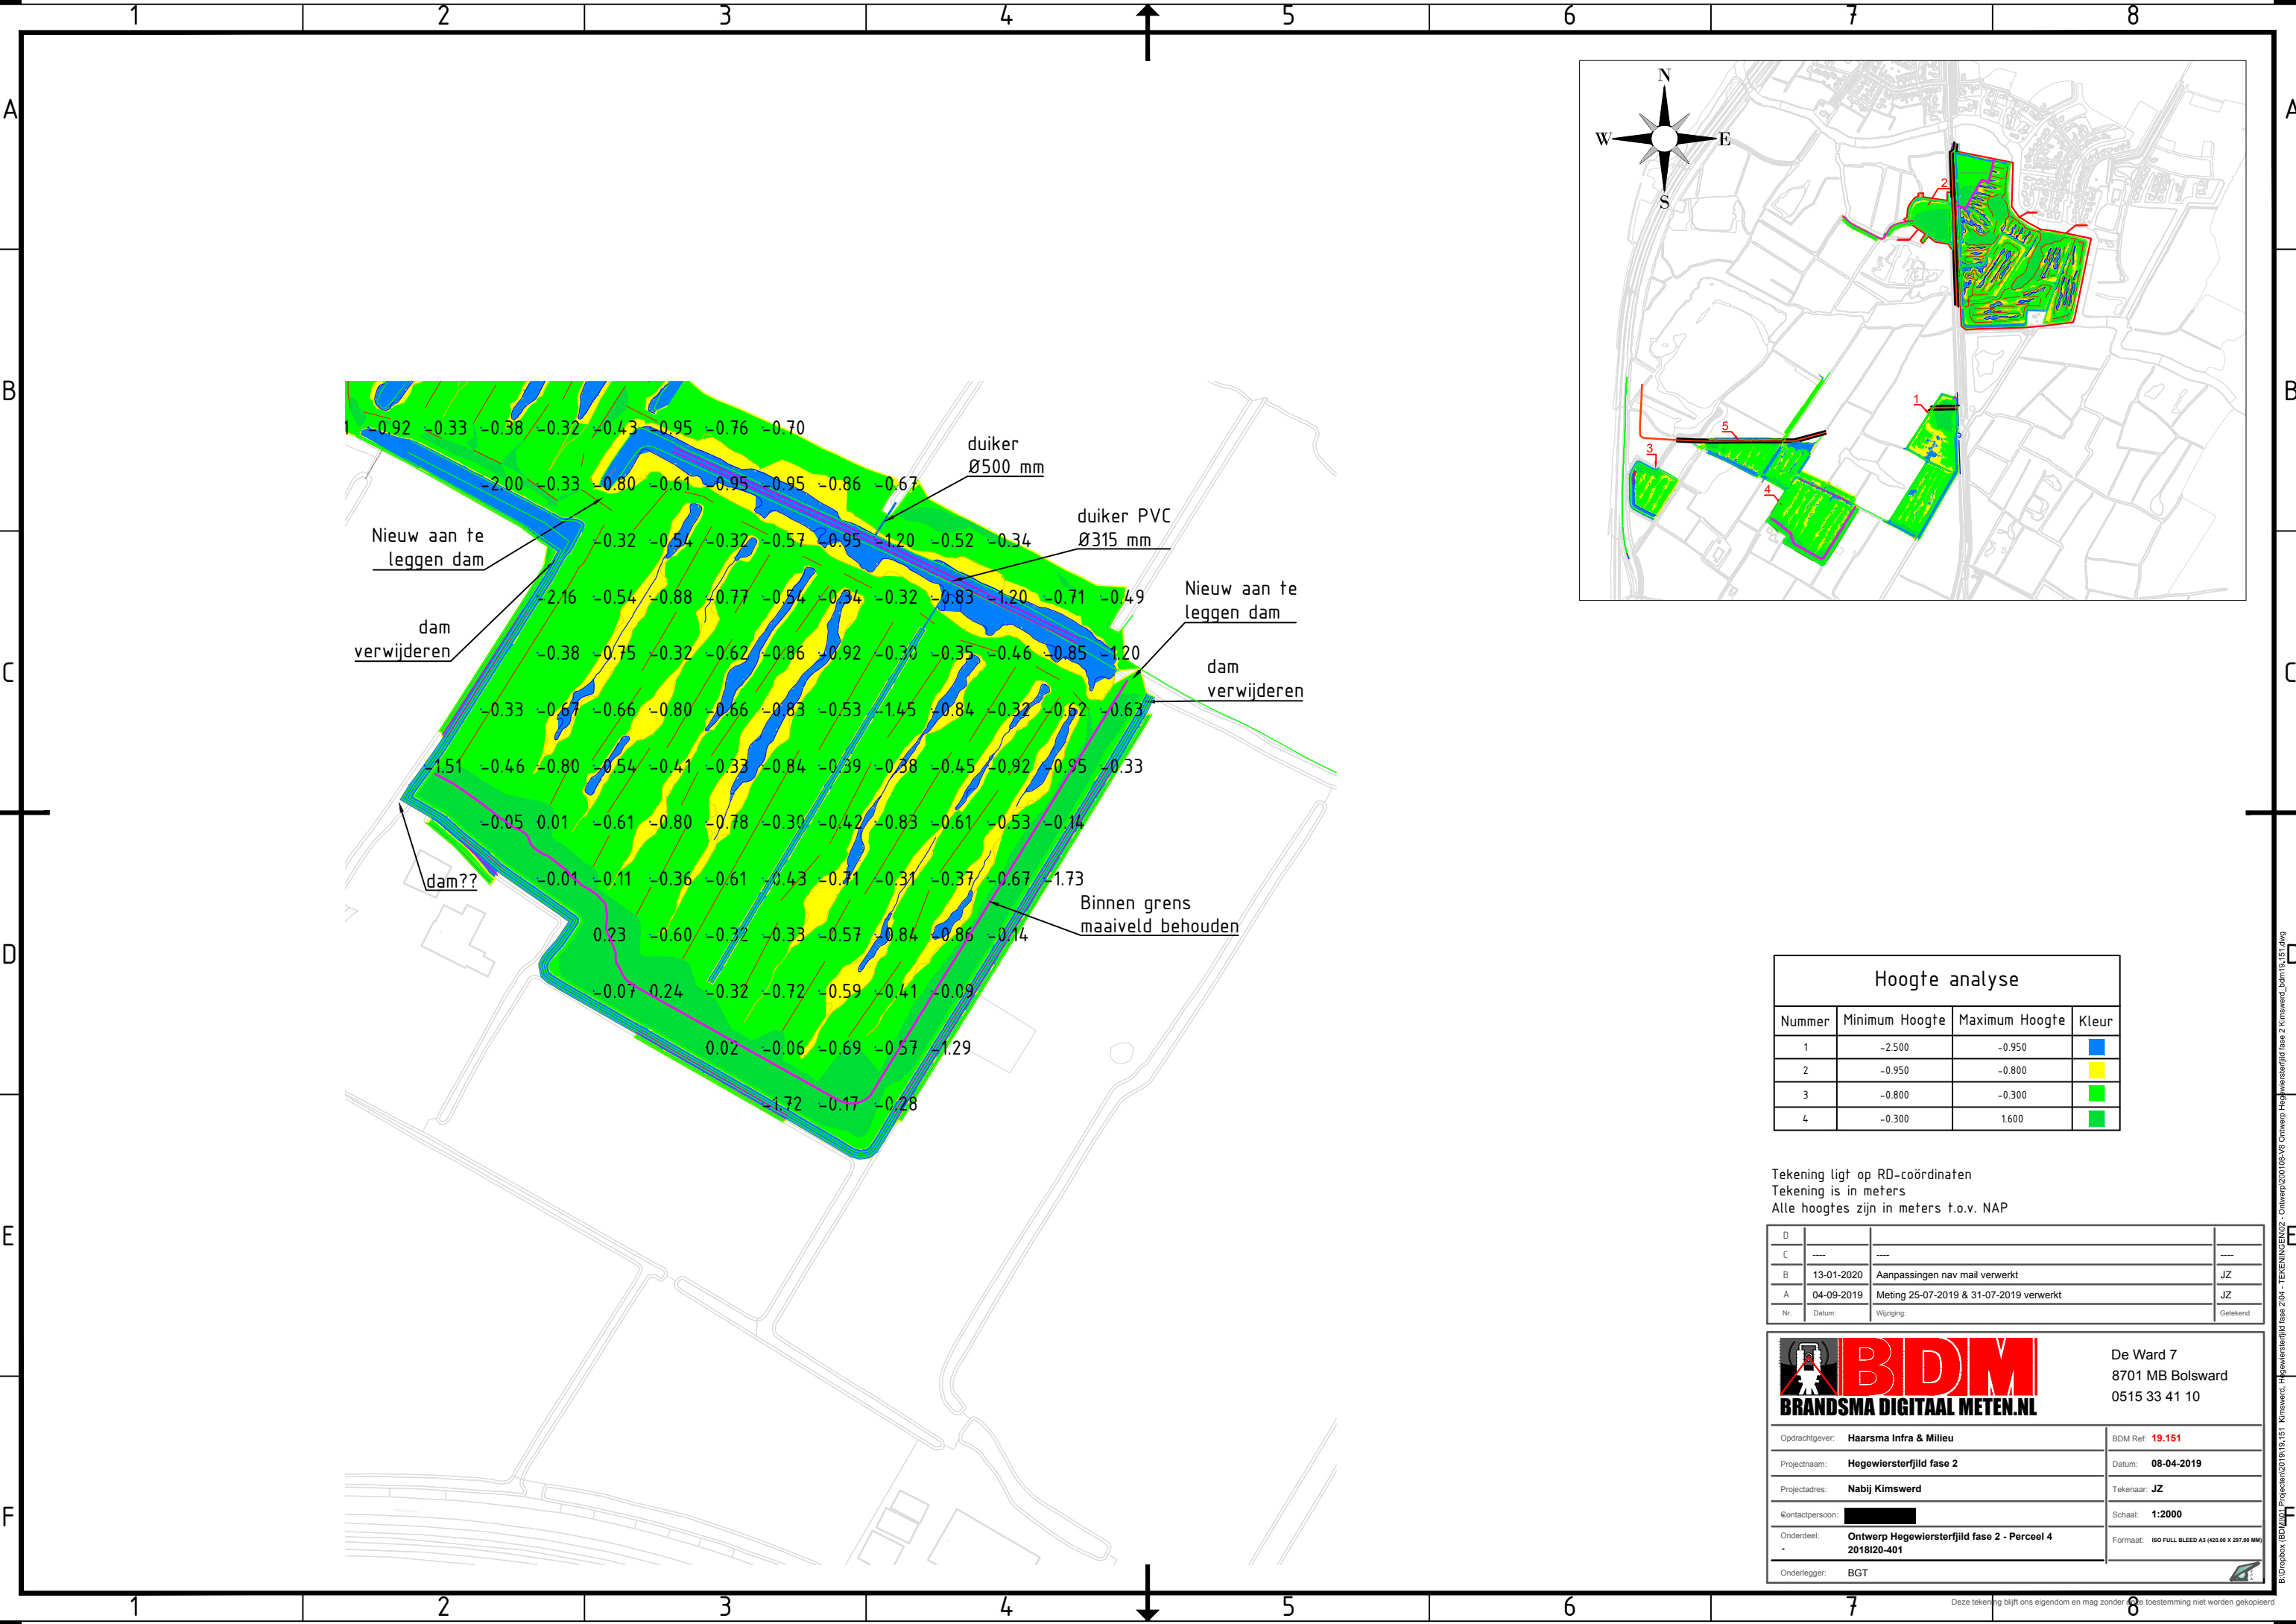

Hoogte analyse			
Nummer	Minimum Hoogte	Maximum Hoogte	Kleur
1	-2.500	-0.950	
2	-0.950	-0.800	
3	-0.800	-0.300	
4	-0.300	1.600	

Tekening ligt op RD-coördinaten
Tekening is in meters
Alle hoogtes zijn in meters t.o.v. NAP

D			
C	---	---	---
B	13-01-2020	Aanpassingen nav mail verwerkt	JZ
A	04-09-2019	Meting 25-07-2019 & 31-07-2019 verwerkt	JZ
Nr.	Datum:	Wijziging:	Getekend



De Ward 7
8701 MB Bolsward
0515 33 41 10

Opdrachtgever: Haarsma Infra & Milieu	BDM Ref: 19.151
Projectnaam: Hegewiersterfild fase 2	Datum: 08-04-2019
Projectadres: Nabij Kimswerd	Tekenaar: JZ
Contactpersoon: [Redacted]	Schaal: 1:2000
Onderdeel: Ontwerp Hegewiersterfild fase 2 - Perceel 4	Formaat: ISO FULL BLEED A3 (420.00 X 297.00 MM)
Onderlegger: BGT	