


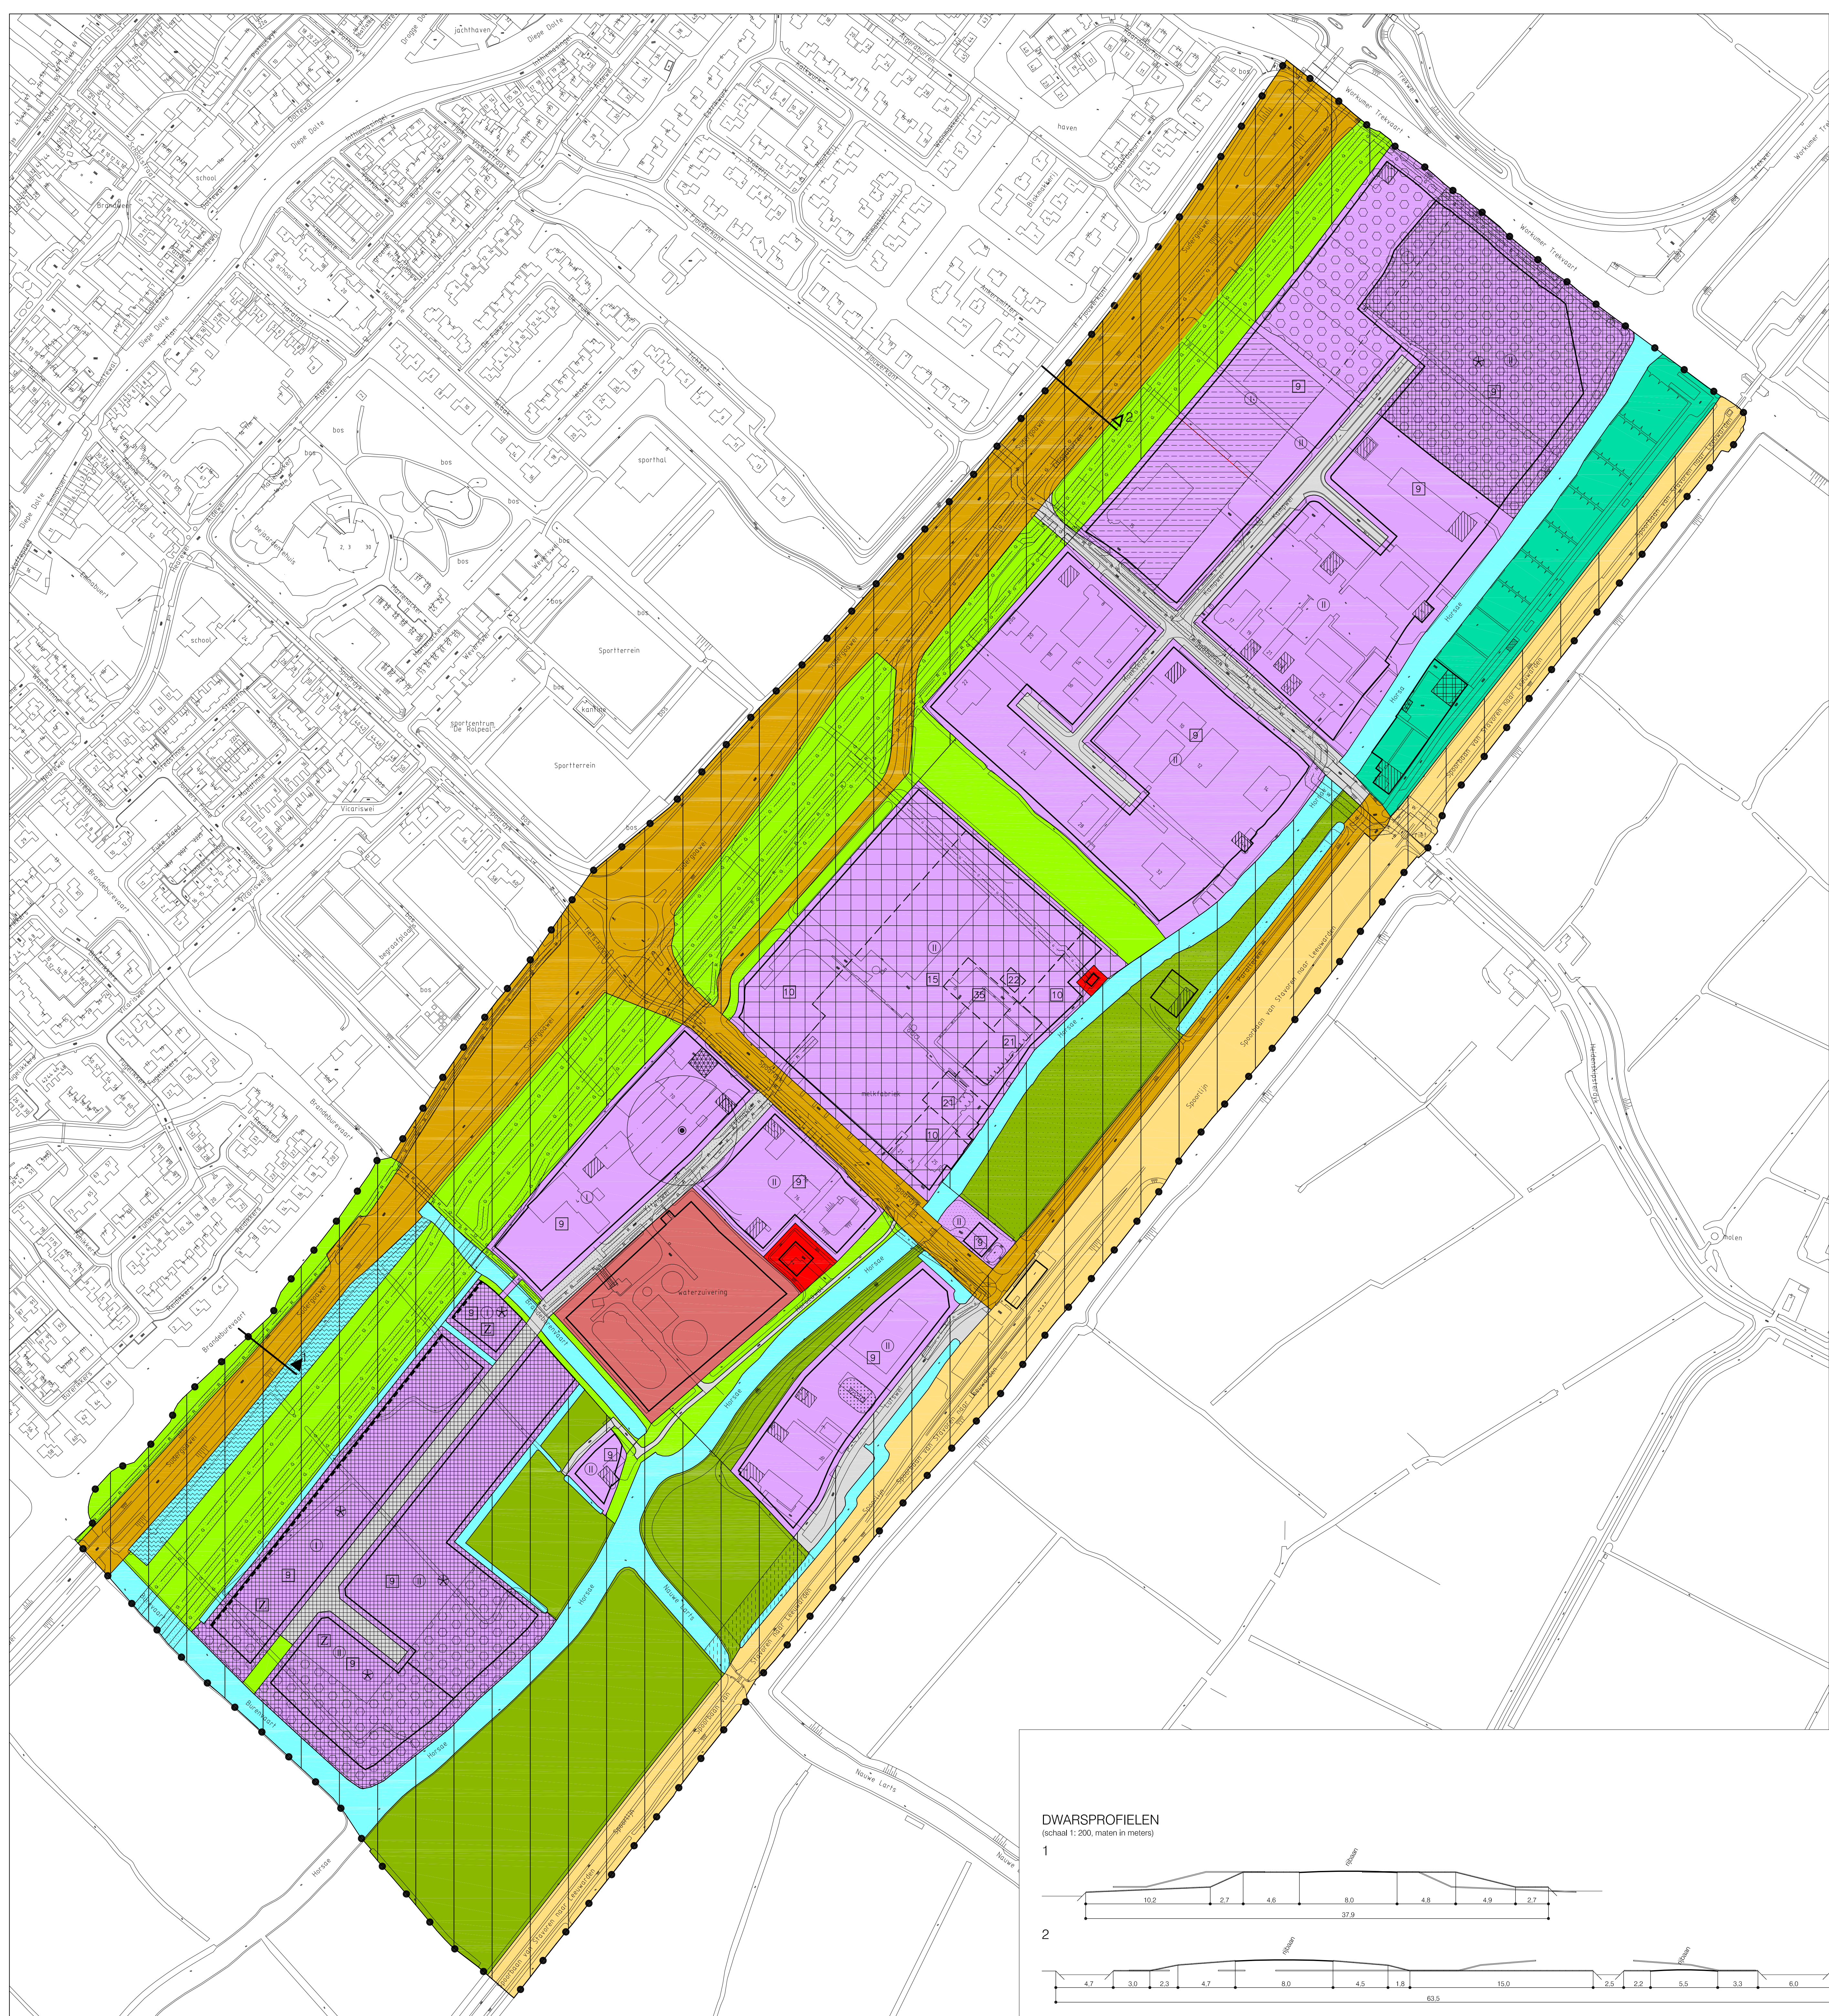

BESTEMMINGEN

klasse-aanduiding

uitsluitend watersportgebonden bedrijven toegestaan

constructiebedrijf toegestaan

zuivelfabriek toegestaan

horecabedrijf toegestaan

bedrijfswoning toegestaan

verkooppunt van motorbrandstoffen toegestaan

aandachtszone verlichting

opslag consumptievuurwerk toegestaan

zichtzone

vulpunt LPG toegestaan

maximale hoogte in meters

uitbreiding bedrijventerrein

3

RIOLWATERZUIVERINGSDOELEN

4

JACHTHAVEN

winkel toegestaan

dienstwoning toegestaan

verkooppunt van motorbrandstoffen toegestaan

sanitairgebouwen toegestaan

5

OPENBARE NUTSDOELEN

6

AGRARISCHE DOELEN

bedrijfswoning toegestaan

7

GROENVOORZIENINGEN

8

VERKEERSDOELEN

9

SPOORWEGDOELEN

11

WATER

maximale waterdiepte 2 meter

12

AANVULLENDE BESTEMMINGEN

OPENBARE NUTSLEIDINGEN

gasleiding

rioolleiding

waterleiding

13

AANDACHTSZONE INDUSTRIELAWAAI

14

VEILIGHEIDSZONE - LPG

15

VEILIGHEIDSZONE - CONSUMENTENVUURWERK

16

VERKLARING

ONDERGROND ONTLEEND AAN DE GBKN

WIJZIGING NAAR BEDRIJVENTERREIN VAN TOEPASSING

WIJZIGING NAAR DOELEN VAN VERKEER EN VERBLIJF VAN TOEPASSING

BESTEMMINGSGRENS

BOUWGRENS

BOUWLAK

GEVELBOUWGRENS

GRENS VAN HET PLAN

SCHEIDINGSLIJN MAXIMALE HOOGTE

SCHEIDINGSLIJN KLASSE-AANDUIDING

AANDUIDING DWARSPROFIEL

DWARSPROFIEL

(schaal 1:200, maten in meters)

1

2

status

datum

tervisielegging

get.

vastgesteld

26-05-09

AR

ontwerp

05-12-08

AR

voortontwerp

concept

GEMEENTE NIJEFURD

BESTEMMINGSPLAN

WOKUM - BEDRIJVENTERREIN HORSA EN BUREVAART

code: 99-50-09 / 06-07-09

formaat: 840 x 950 mm

schaal: 1:2000


kaart: 01

Bezoekadres: Stanla State, Rengersweg 99,
9062 EJ Oenkerk
Postadres: Postbus 81, 9062 ZJ Oenkerk
tel.: (058) - 256 25 25 fax: (058) - 256 40 40
e-mail: info@burovijn.nl internet: www.burovijn.nl

burovijn

adviseurs voor ruimtelijke ordening en stedenbouw

AANDUIDING

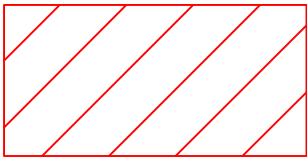


VERWEZENLIJING IN DE NAASTE
TOEKOMST NOODZAKELIJK

ARTIKELNUMMER OVEREENKOMSTIG
DE VOORSCHRIFTEN

23

VERKLARING

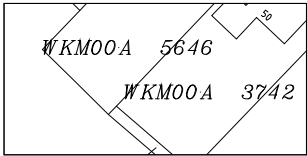


KADASTRALE GEMEENTE MET SECTIE
EN PERCEELNUMMER



GRENS VAN HET PLAN

status	datum	tervisielegging	get.
vastgesteld	26-05-09		AR
ontwerp	05-12-08		AR
voorontwerp			
concept			

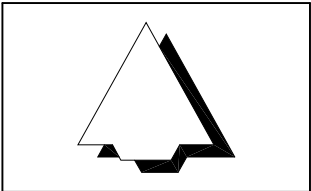

GEMEENTE NIJEFURD

BESTEMMINGSPLAN

WORKUM - BEDRIJVENTERREIN HORSA EN BUREVAART

code: 99-50-09 / 06-07-09	formaat: 560 x 280 mm	schaal: 1:1000	kaart: 02
---------------------------	-----------------------	----------------	-----------

Bezoekadres: Stania State, Rengersweg 98,
9062 EJ Oenkerk
Postadres: Postbus 81, 9062 ZJ Oenkerk

tel.: (058) - 256 25 25 fax: (058) - 256 40 40
e-mail: info@burovijn.nl internet: www.burovijn.nl

buro vijn

adviseurs voor ruimtelijke ordening en stedenbouw