

REBOUWINGS- O. O. BESTEMMINGSGRENS
REBOUWINGSVLAK
GEVELBOUWINGEN

WOONHUIZEN KLASSE A
MAX. AANTAL AANZET TE BOUWEN: HOOFDEGBOUWEN

WOONHUIZEN KLASSE B
MAX. AANTAL AANZET TE BOUWEN: HOOFDEGBOUWEN
HUTALIGTEND AANGEBOUWDE RUGGEBOUWEN TOEGESTAAN

ARTIKELNUMMERS OVEREENKOMSTIG
DE VOORSCHRIETEN :

- BEBOUWINGS- C.O. BESTEMMINGSGRENS
BEBOUWINGSVLAAK
GEËLBOUWGRENS

	WOONHUIZEN KLASSE A	MAX. AANTAL AANHEEN TE BOUWEN: HOOFDEGEBOUWEN
	WOONHUIZEN KLASSE B	MAX. AANTAL AANHEEN TE BOUWEN: HOOFDEGEBOUWEN UITSLUITEND AANGEBOUWDE RIJGEBOUWEN TOEGESTAAN
	WOONHUIZEN KLASSE C	
	BIJZONDERE BEBOUWING KLASSE I	
	BIJZONDERE BEBOUWING KLASSE II	
	BEDRIJVEN KLASSEN A, B en C	VOORLOOPLANDEN TOEGESTAAN
	OPENBARE NUTSGEBOUWUITJES	
	GROENVOORZIENINGEN	
	BEBOSSING	
	SPORT- OF SPEELTERREIN	
	TENNISBANEN	BEBOUWING TOEGESTAAN
	KAMPEERTERREIN	BEBOUWING TOEGESTAAN
	RIET- OF OEVERLAND	
	JACHTHAVEN	MAX. AANTAL BOTEN
	WATER	BIJHOEVEN TOEGESTAAN
	PARKEERTERREIN	
	WOONSTRAAT	
	WEGEN	
	VERKEERSDOELEINDEN	


 KADASTRALE PERCELEN
EN BESTAANDE GEBOUWEN

 GRENS VAN HET PLAN

 AANDUIDING BRUG

 AANDUIDING DWARSPROFIEL

 MATEN IN METERS

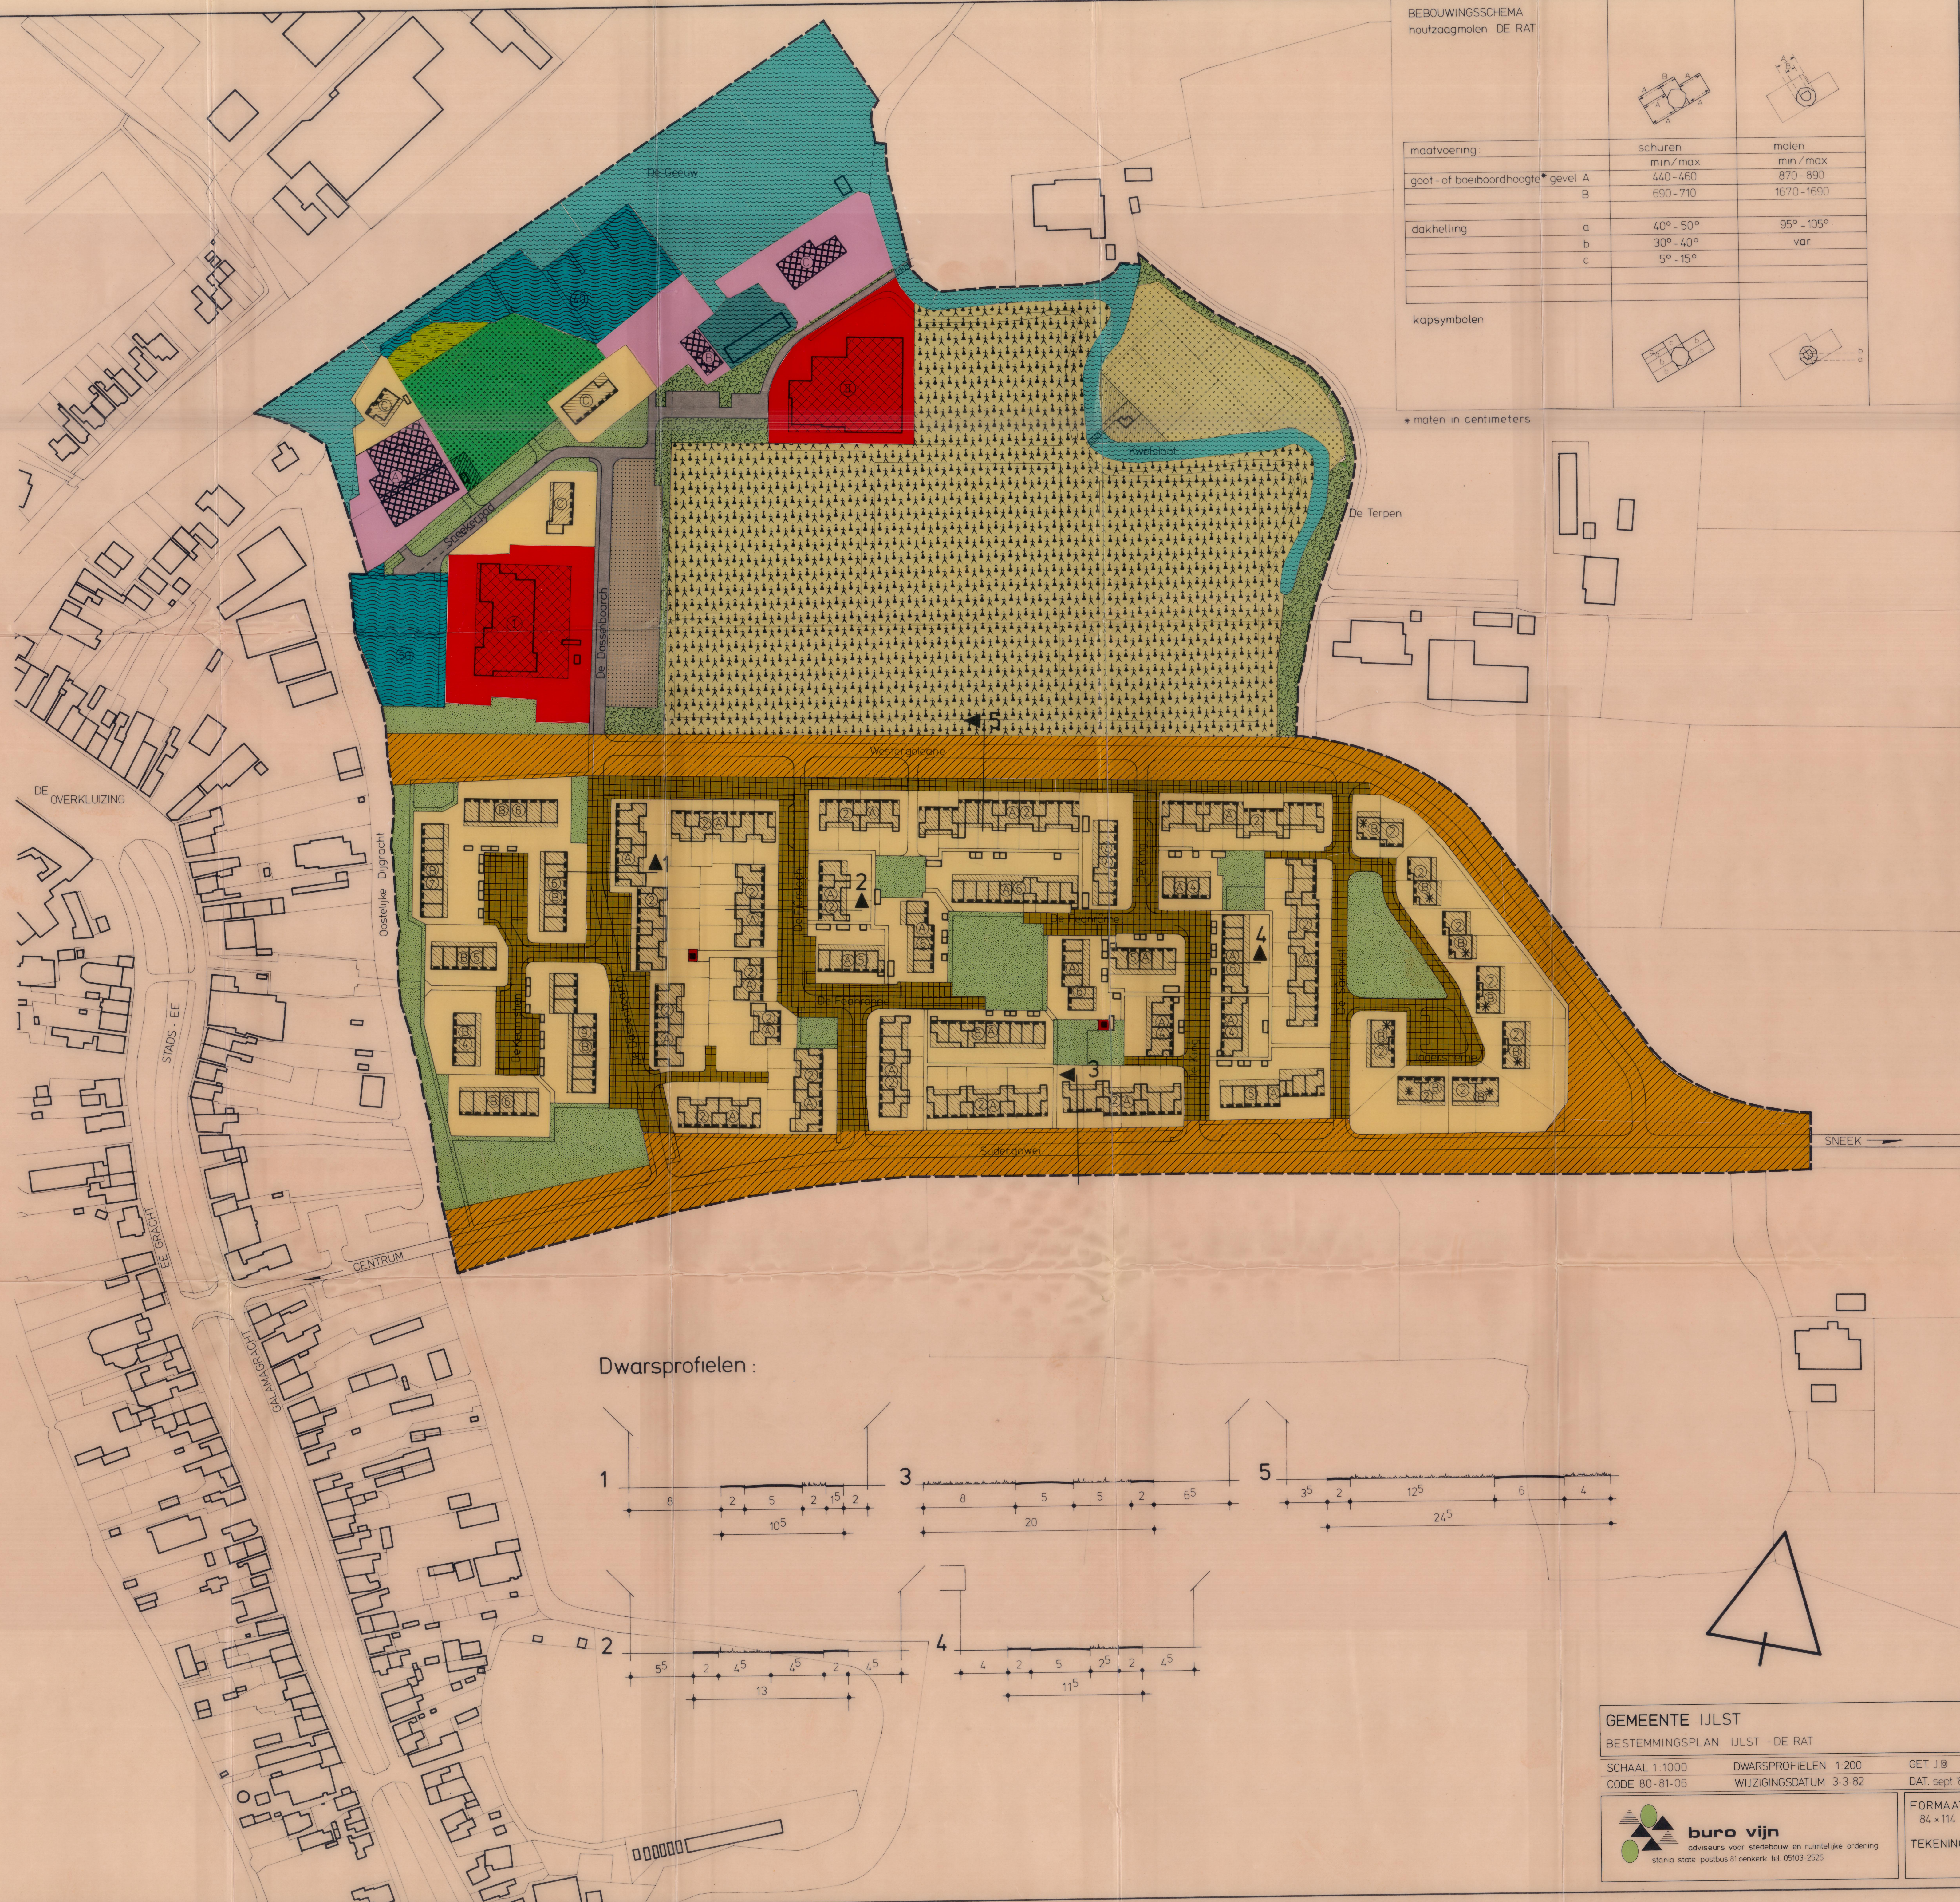

buro vijf
adviseurs voor stedebouw en ruimtelijke ordening
station state postbus 81 oinkerker tel. 05103-2525



buro vijf
adviseurs voor stedebouw en ruimtelijke ordening
station state postbus 81 oinkerkerk tel. 05103-2525