dwarsprofiel schaal 1:200

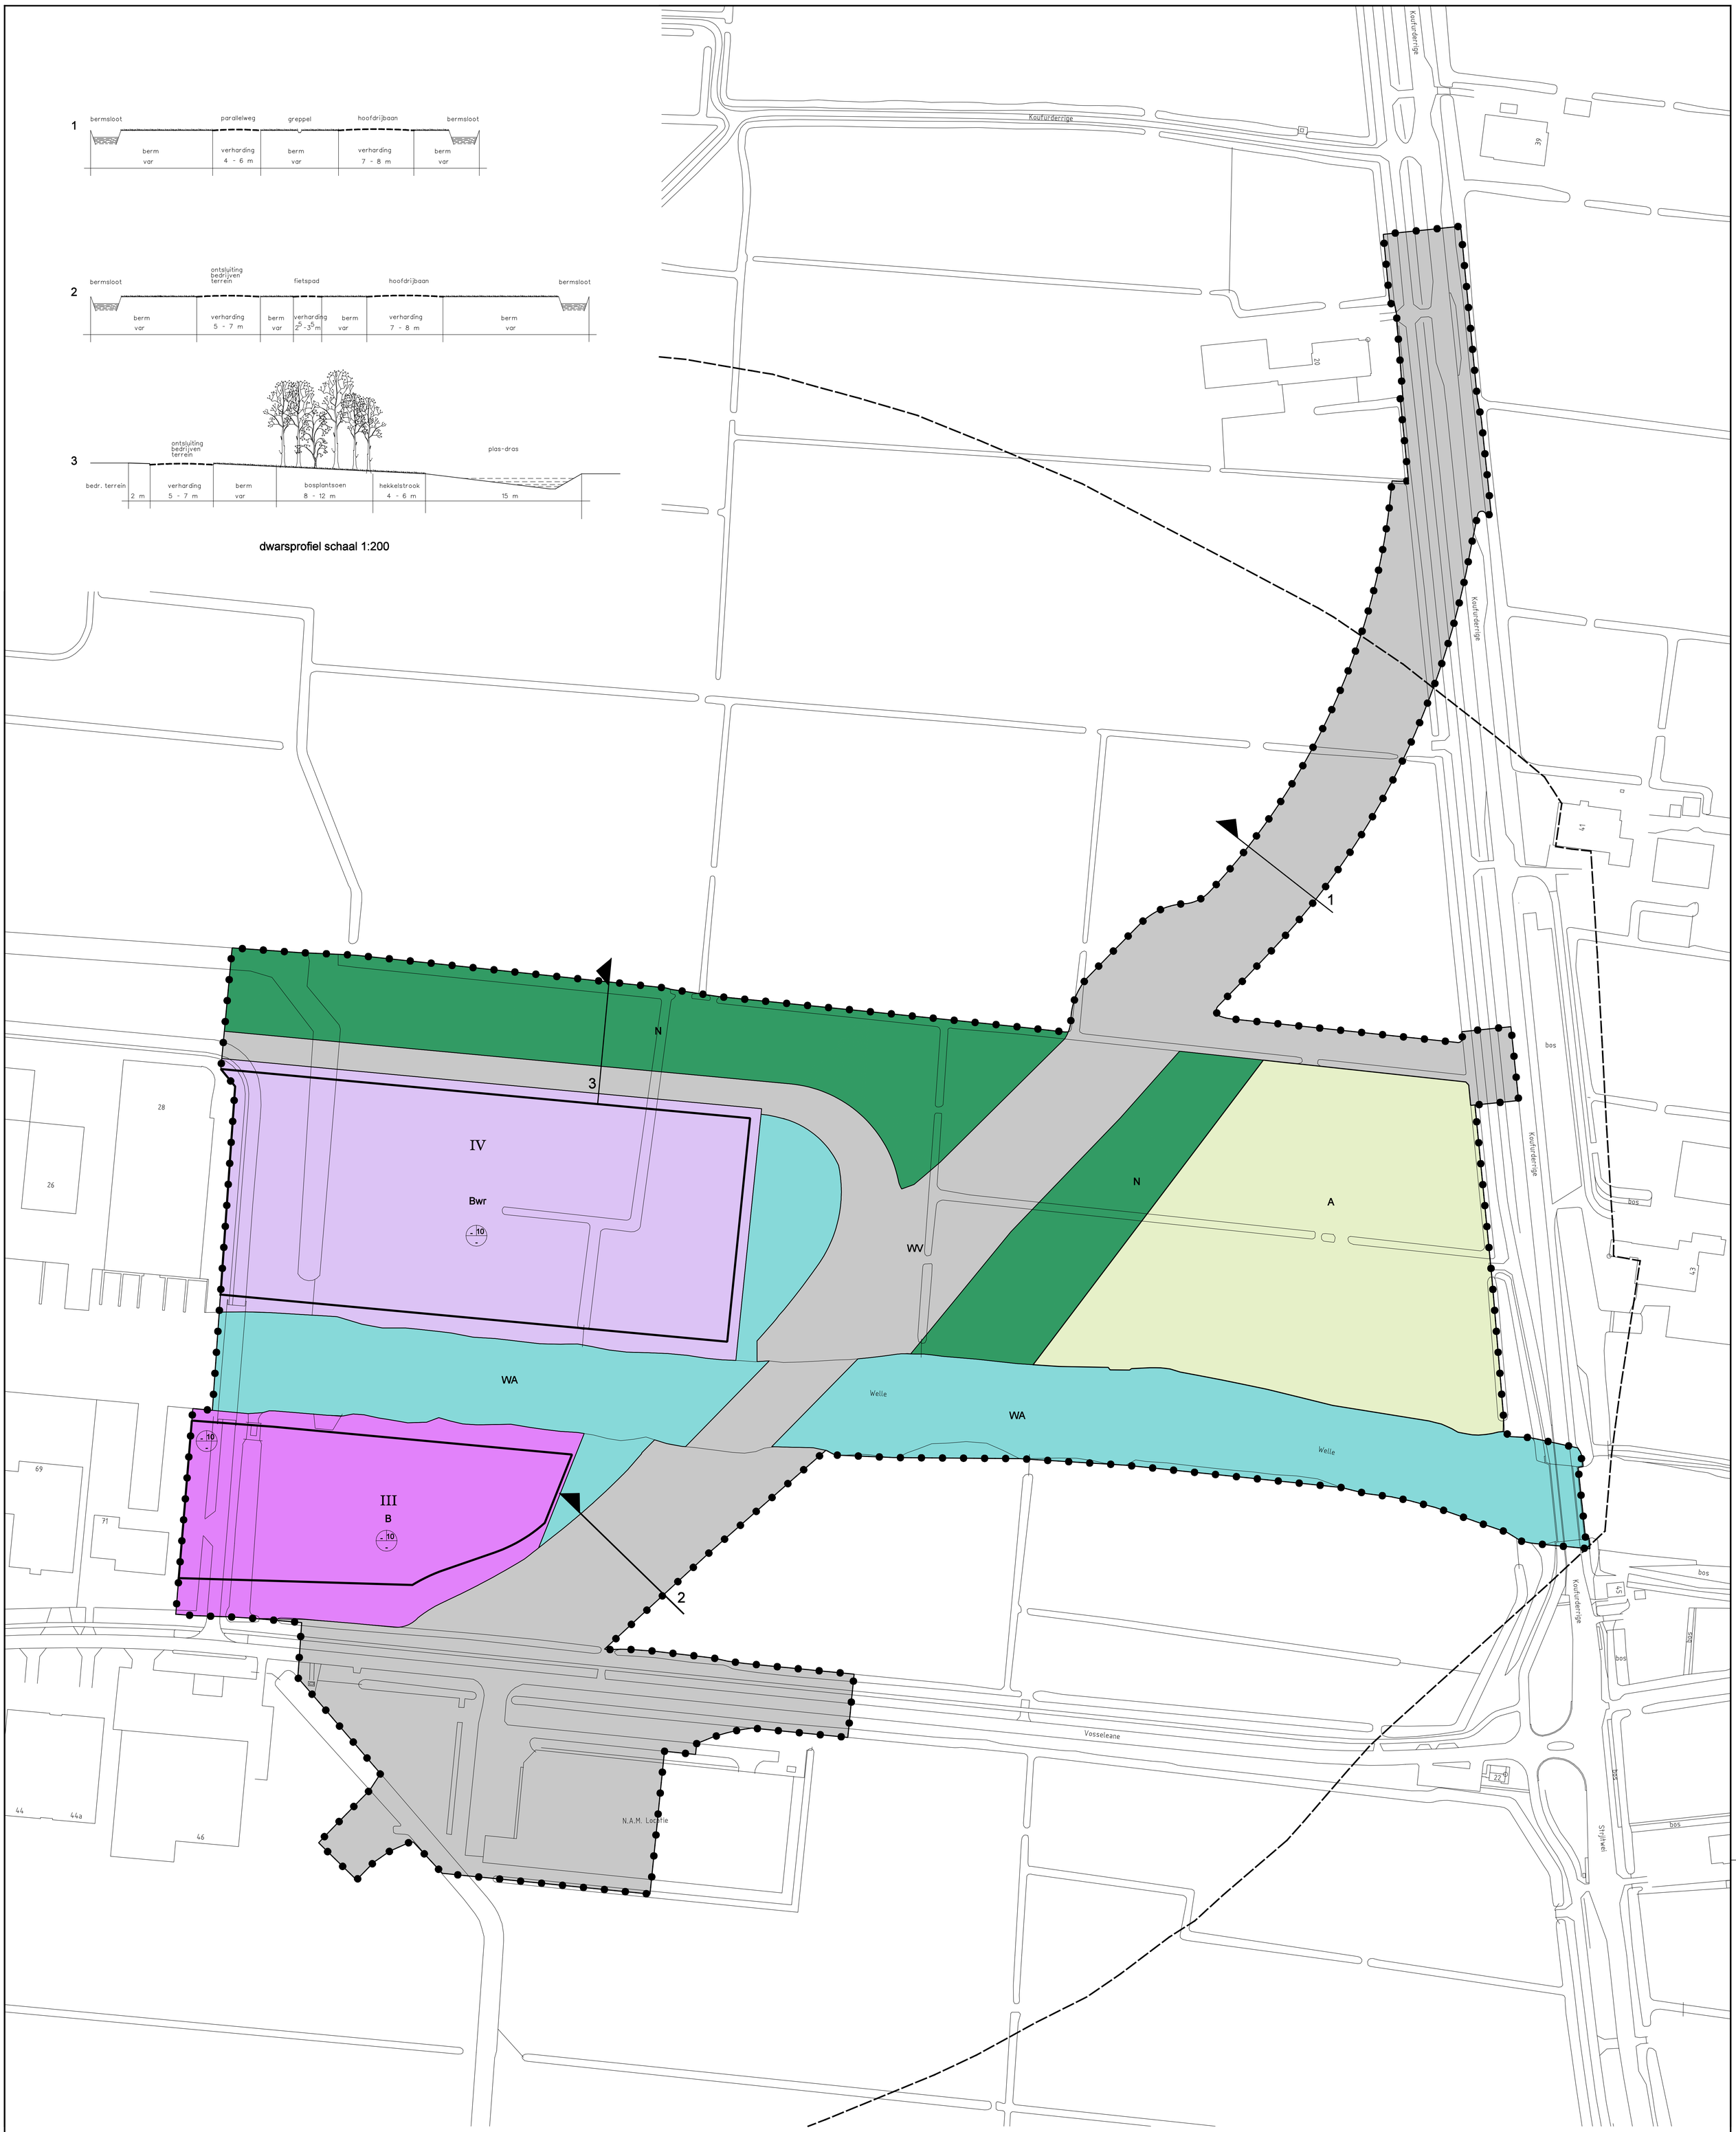

VERKLARING

BESTEMMINGEN

A	agrarisch
B	bedrijfdoeleinden
Bwr	bedrijfdoeleinden (water en recreatie gebonden)
N	natuurgebied
WV	wegverkeer
WA	water

AANDUIDINGEN

- plangrens
- gegevens GBKN
- bestemmingsgrens
- bouwvlak
- geluidszone industrielawaai
- 2 — verwijzing naar een dwarsprofiel
- III — categorie
- a | b | c — a= maximale goothoogte, b= maximale bouwhoogte, c= minimale dakhelling

Schaal 1 : 1000

GEMEENTE WYMBRITSERADIEL

Bestemmingsplan Woudsend-Oost

plankaart

datum: 28-03-2008 tek. nr. 285.00.23.20.00

BügelHajema Adviseurs bv
Bureau voor Ruimtelijke Ordening en Milieu bnSP
Balthasar Bekkerweg 76 8914 BE Leeuwarden
Telefoon 058-2152515 Fax 058-2159198
E-mail leeuwarden@bugelhajema.nl
Vestigingen te Assen, Leeuwarden en Amersfoort