


COORDINAAT	X	Y
B1	180529.649	314462.078
T2	180572.357	314493.799
T3	180615.065	314525.521
T4	180657.773	314557.242
T5	180700.482	314588.963
B6	180743.809	314621.145
B7	180757.993	314631.680
T8	180799.256	314662.328
T9	180840.520	314692.976
T10	180881.783	314723.624
T11	180923.046	314754.272
B12	180964.382	314784.974
B13	180877.343	314714.125
B14	180776.635	314626.146
B15	180764.037	314615.140
B16	180714.906	314572.218
B17	180611.265	314508.718
B18	180565.372	314451.163

PERCEEL 164	-1 738.56	m2
PERCEEL 221	-286.58	m2
PERCEEL 166	-4 974.86	m2
TOTAAL	-7 000.00	NATUURCOMPENSATIE

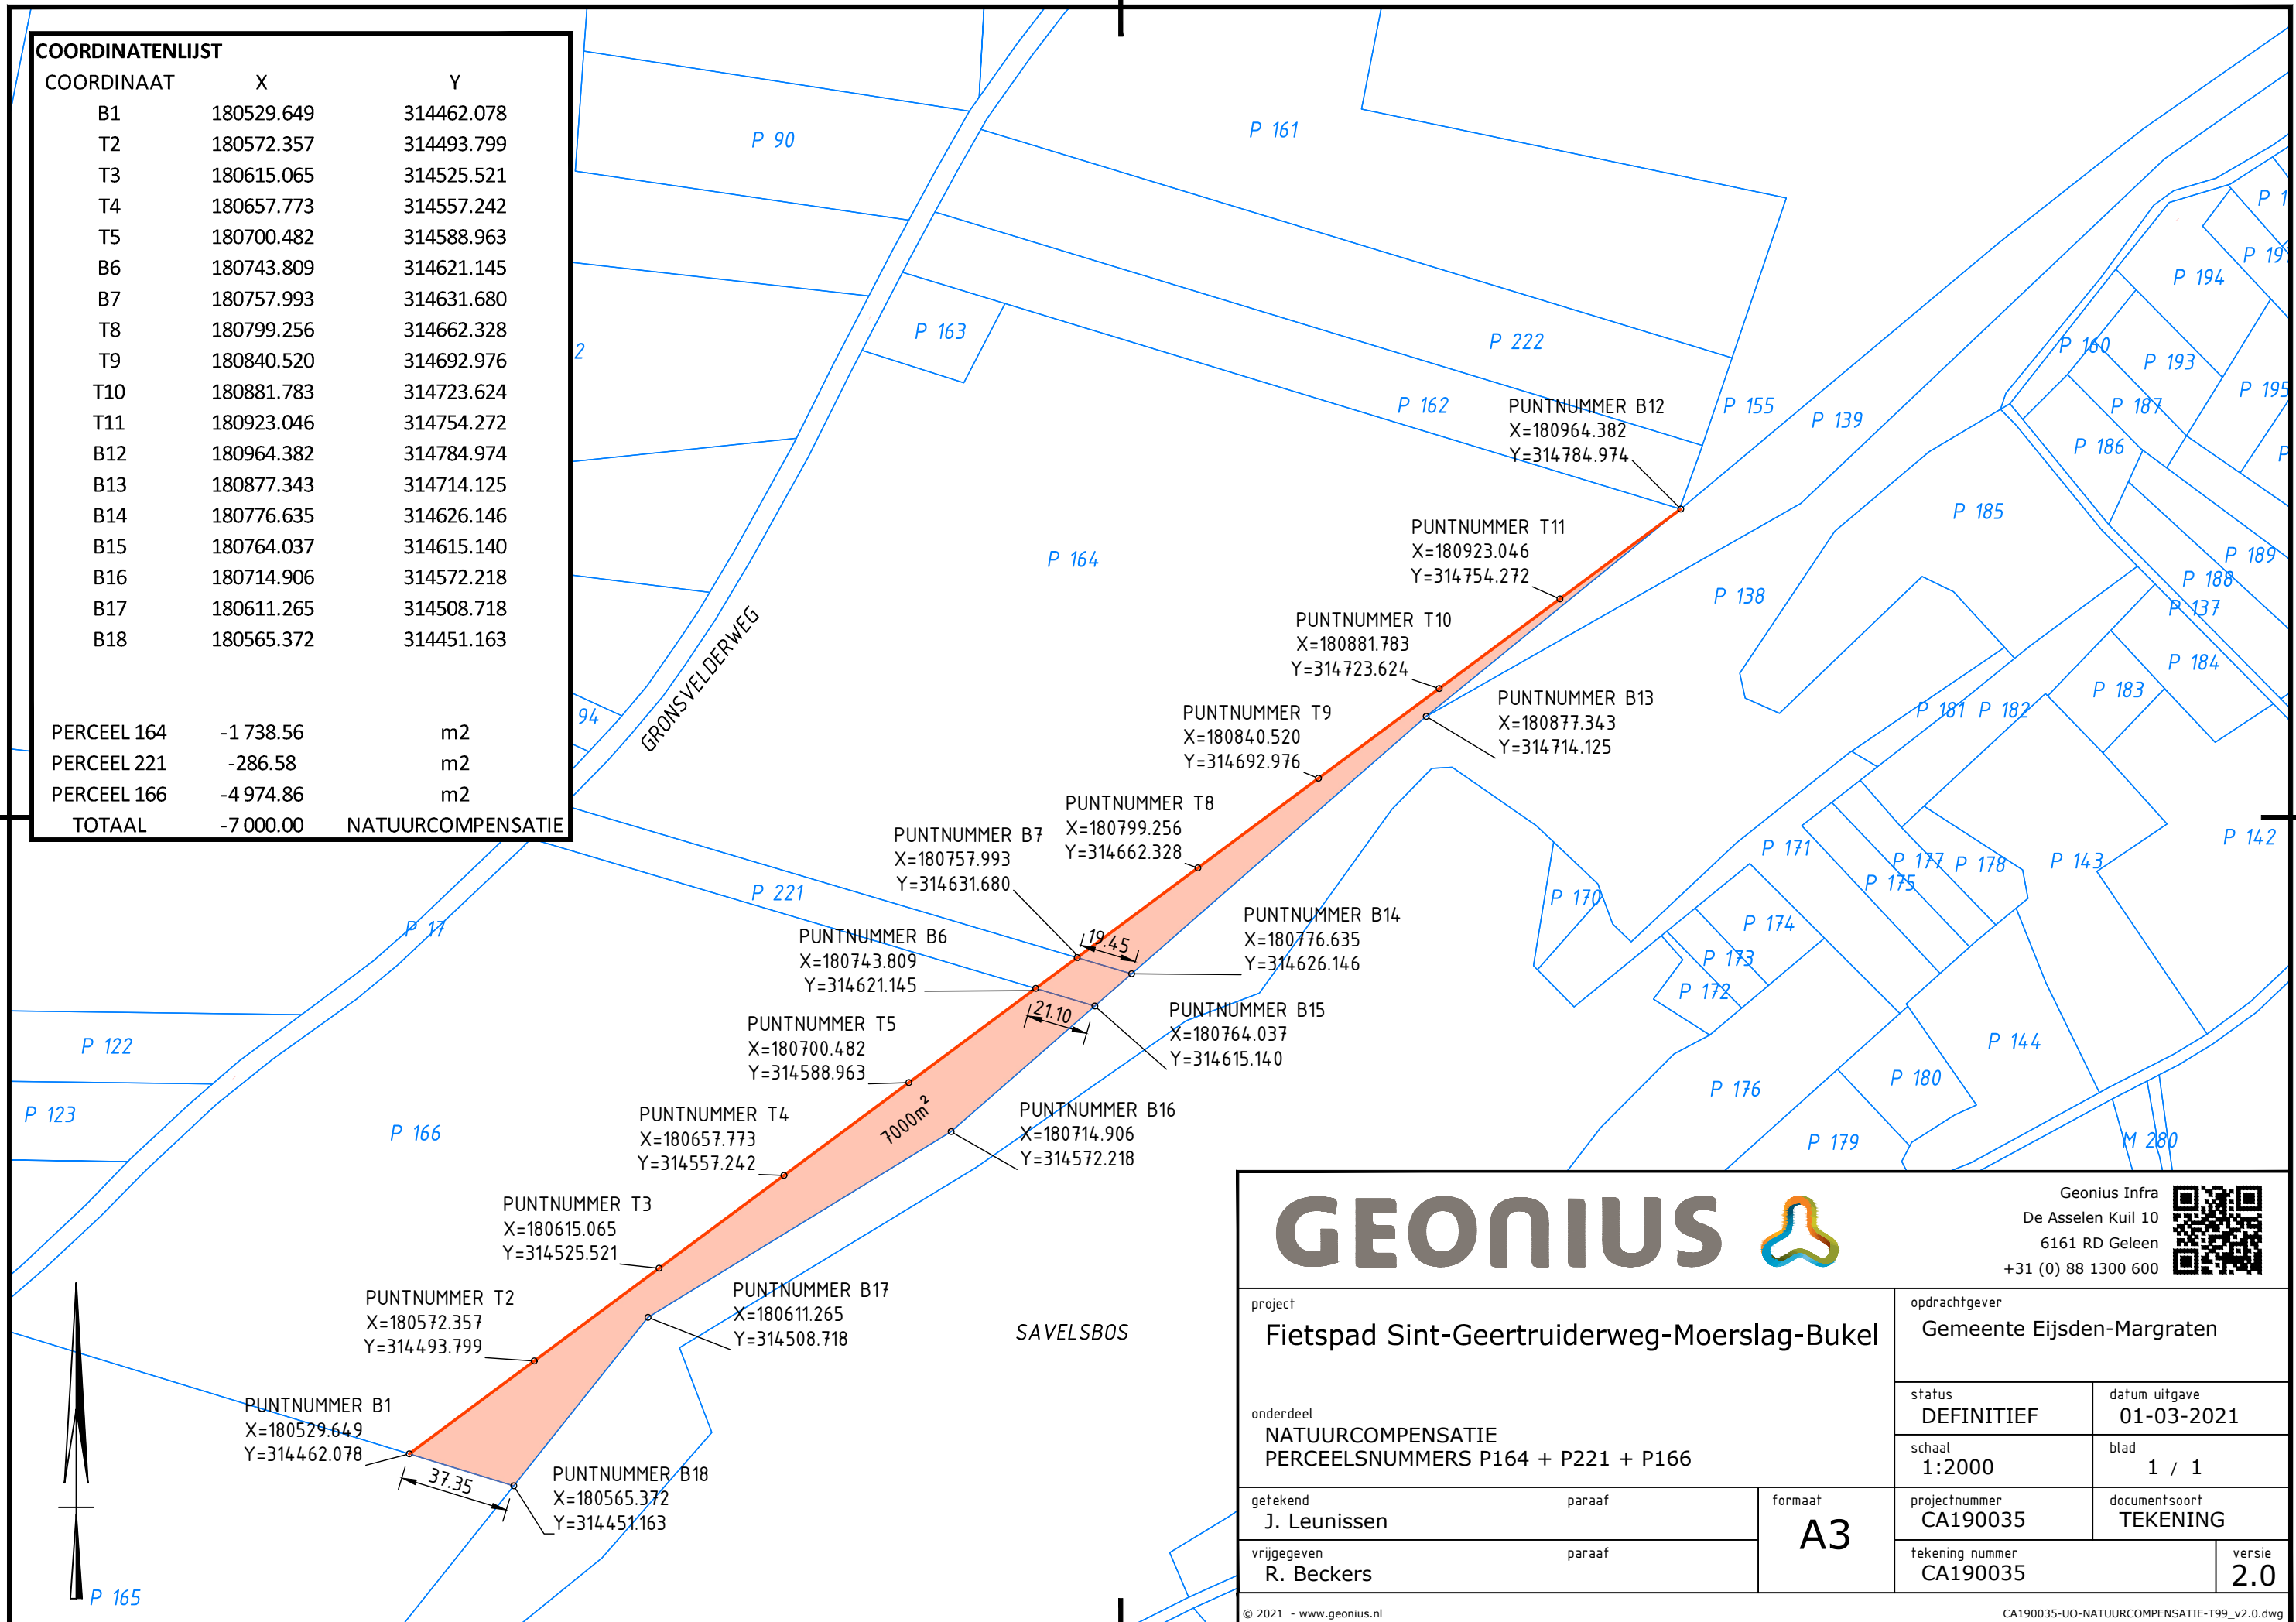

GEONIUS 

Geonius Infra
De Asselen Kuil 10
6161 RD Geleen
+31 (0) 88 1300 600



project	Fietspad Sint-Geertruideweg-Moerslag-Bukel
---------	--

opdrachtgever	Gemeente Eijsden-Margraten
---------------	----------------------------

onderdeel
NATUURCOMPENSATIE
PERCEELSNUMMERS P164 + P221 + P166

status	datum uitgave
DEFINITIEF	01-03-2021

schaal 1:2000	blad 1 / 1
------------------	---------------

getekend
J. Leunissen

Paraa:

formaat	A3
---------	----

projectnummer	CA190035
---------------	----------

documentsoort
TEKENING

vrijgegeven
R. Beckers

paraa

tekening nummer
CA190035

versie	2.0
--------	-----