
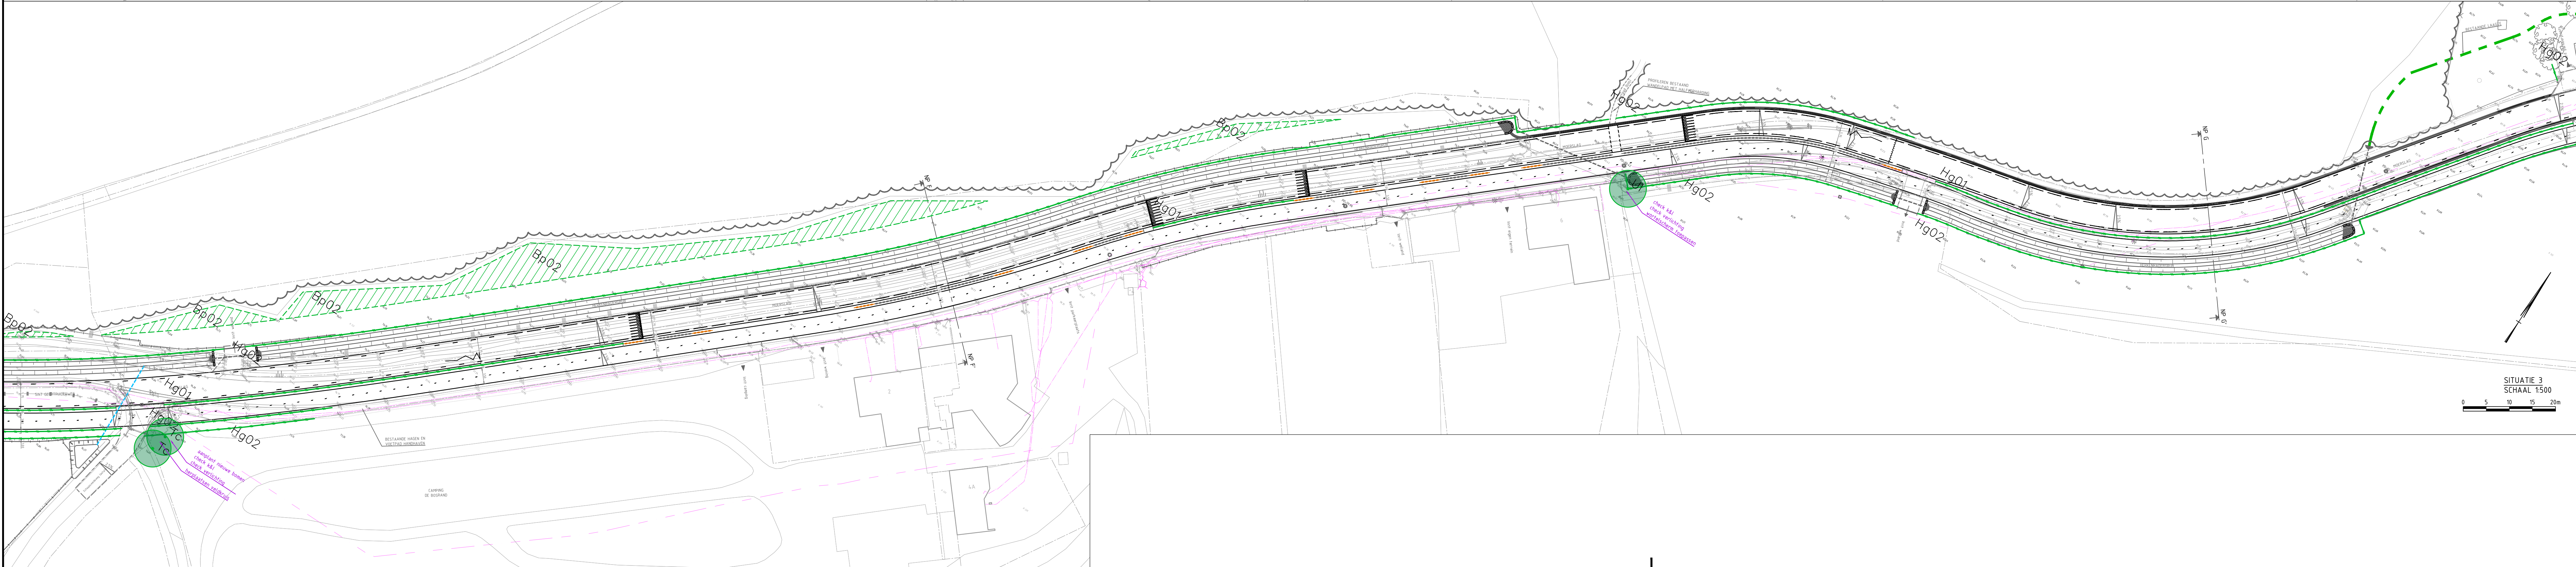


 

BEPLANTINGSLIST				
WEGCONSTRUCTIE SINT GEERTRUIDERWEG/ MOERSLAG EN BUKEL				
ROMEN				
code	soort	maat	bijzonderheden	aantal
Tc	Tilia cordata (Winterlinde)	18/20	met draadkult	2
T1B	Tilia tomentosa 'Brabant' (Zilverlinde)	18/20	met draadkult	1
Ui	Ulmus laevis (Pladderiep)	18/20	met draadkult	2
HAGEN / BLOKHAAG				
code	soort	maat	bijzonderheden	aantal
Hg01	Acer campestre (Valdesdoorn)	80/100	1875m, 2-rig, 85t/m, wortelgoed	15032
Hg02	Gemengde Limburgse haag bestaande uit:	2103m, 5st/m		
	Carpinus betulus (Haagbeuk) - 20%	80/100	wortelgoed	2103
	Cornus sanguinea (Rode kornoelje) - 20%	80/100	wortelgoed	2103
	Crataegus monogyna (Eensijlige meidoorn) - 40%	80/100	wortelgoed	4206
	Eurostyus europaeus (Wilde kardinaalsmuts) - 10%	80/100	wortelgoed	1052
	Ligustrum vulgare (Liguster) - 10%	80/100	wortelgoed	1052
Hg03	Acer campestre (Valdesdoorn) - blokhaag	80/100	218m, 10st/m wortelgoed	2180
BOSEPLANTSOEN - plantafstand 150 x 150m - driehoeksverband				
code	soort	maat	bijzonderheden	aantal
Bp01	Cornus sanguinea (Rode kornoelje) - 30%	100/125	wortelgoed, struikvorm	44
	Corylus avellana (Hazelaar) - 30%	100/125	wortelgoed, struikvorm	44
	Ilex aquifolium (Hout) - 10%	100/125	wortelgoed, struikvorm	15
	Ribes rubrum (Aalbes) - 10%	100/125	wortelgoed, struikvorm	15
	Sambucus nigra (Gewone vierl) - 20%	100/125	wortelgoed, struikvorm	30
Bp02	Cornus sanguinea (Rode kornoelje) - 25%	100/125	wortelgoed, struikvorm	90
	Corylus avellana (Hazelaar) - 25%	100/125	wortelgoed, struikvorm	90
	Crataegus monogyna (Eensijlige meidoorn) - 10%	100/125	wortelgoed, struikvorm	36
	Eurostyus europaeus (Wilde kardinaalsmuts) - 10%	100/125	wortelgoed, struikvorm	36
	Ligustrum vulgare (Wilde liguster) - 10%	100/125	wortelgoed, struikvorm	36
	Rosa arvensis (Besroos) - 10%	100/125	wortelgoed, struikvorm	36
	Rosa rubiginosa (Egelantier) - 5%	100/125	wortelgoed, struikvorm	18
	Viburnum opulus (Gelderse roos) - 5%	100/125	wortelgoed, struikvorm	18
Bp03	Cornus sanguinea (Rode kornoelje) - 25%	100/125	wortelgoed, struikvorm	23
	Corylus avellana (Hazelaar) - 25%	100/125	wortelgoed, struikvorm	23
	Crataegus monogyna (Eensijlige meidoorn) - 10%	100/125	wortelgoed, struikvorm	9
	Eurostyus europaeus (Wilde kardinaalsmuts) - 10%	100/125	wortelgoed, struikvorm	9
	Ligustrum vulgare (Wilde liguster) - 10%	100/125	wortelgoed, struikvorm	9
	Rosa arvensis (Besroos) - 10%	100/125	wortelgoed, struikvorm	9
	Rosa rubiginosa (Egelantier) - 5%	100/125	wortelgoed, struikvorm	5
	Viburnum opulus (Gelderse roos) - 5%	100/125	wortelgoed, struikvorm	5
* exacte oppervlakte / aantallen bosplantsoenen in het veld te bepalen (Bp01)				

GEONIUS

project

Fietspad Sint-Geertruideweg-Moerslag-Bukel

overname

Bestektekoning

Situatiekening

ontwerper

M. Nissen

verspreiden

R. Beckers

opdrachtgever

Gemeente Eijsden-Margraten

datum

17-07-2020

schaal

1:500

blad

1 / 2




tekening

CA190035

CA190035-UO-SIT-T01

versie

2.0

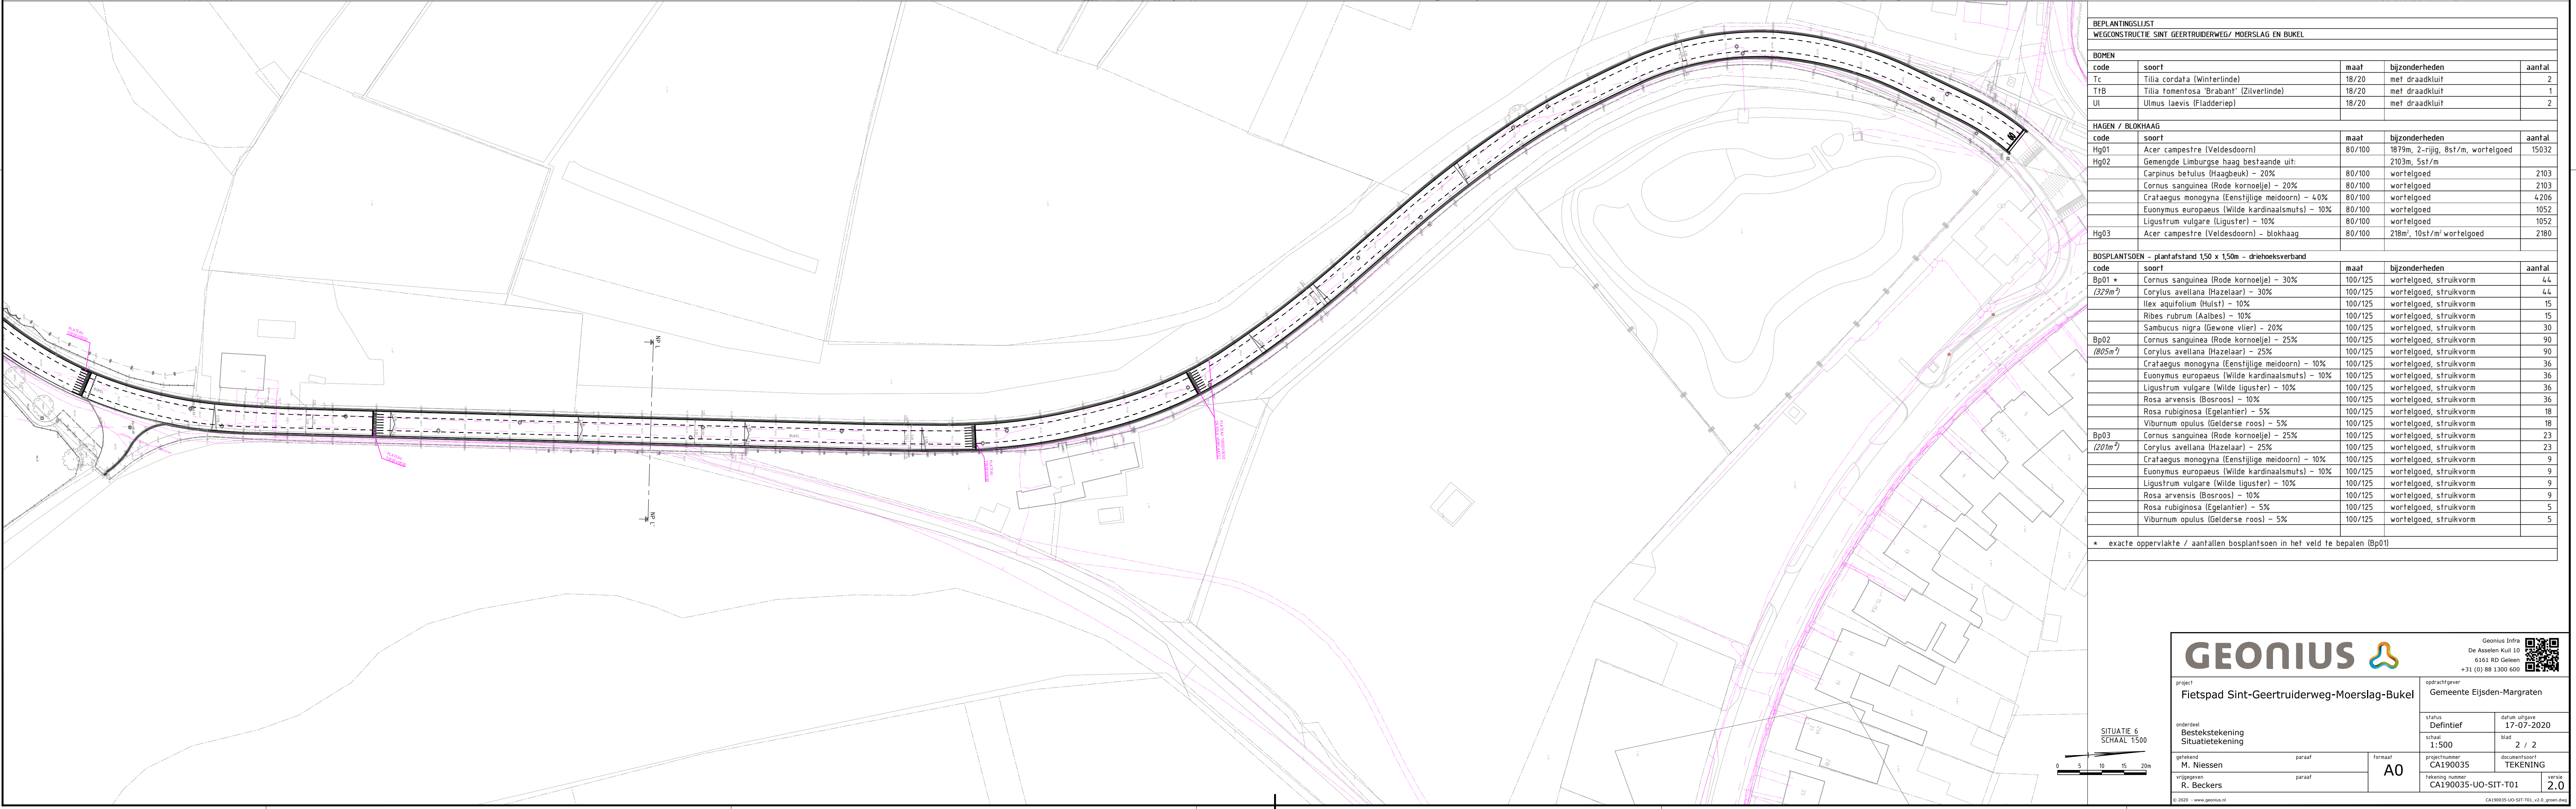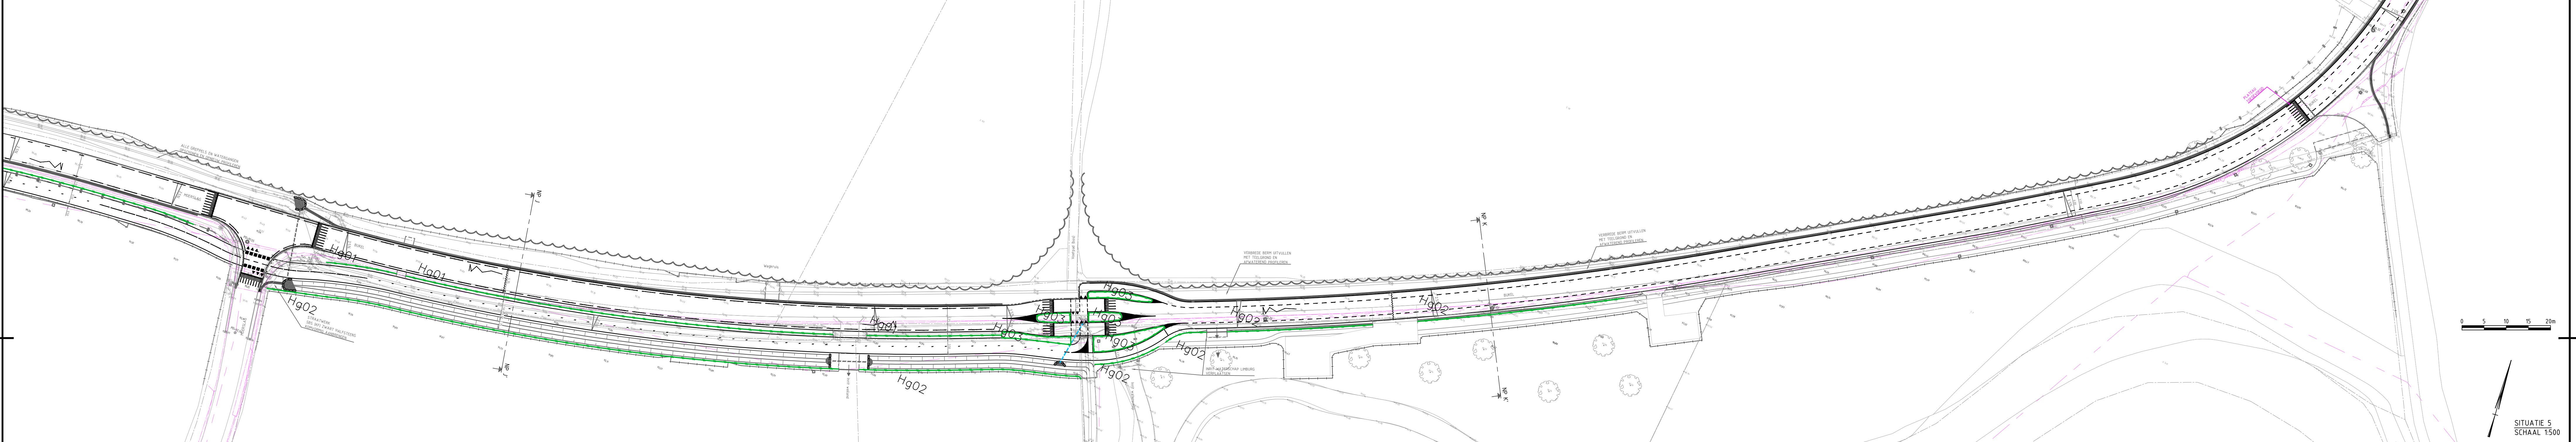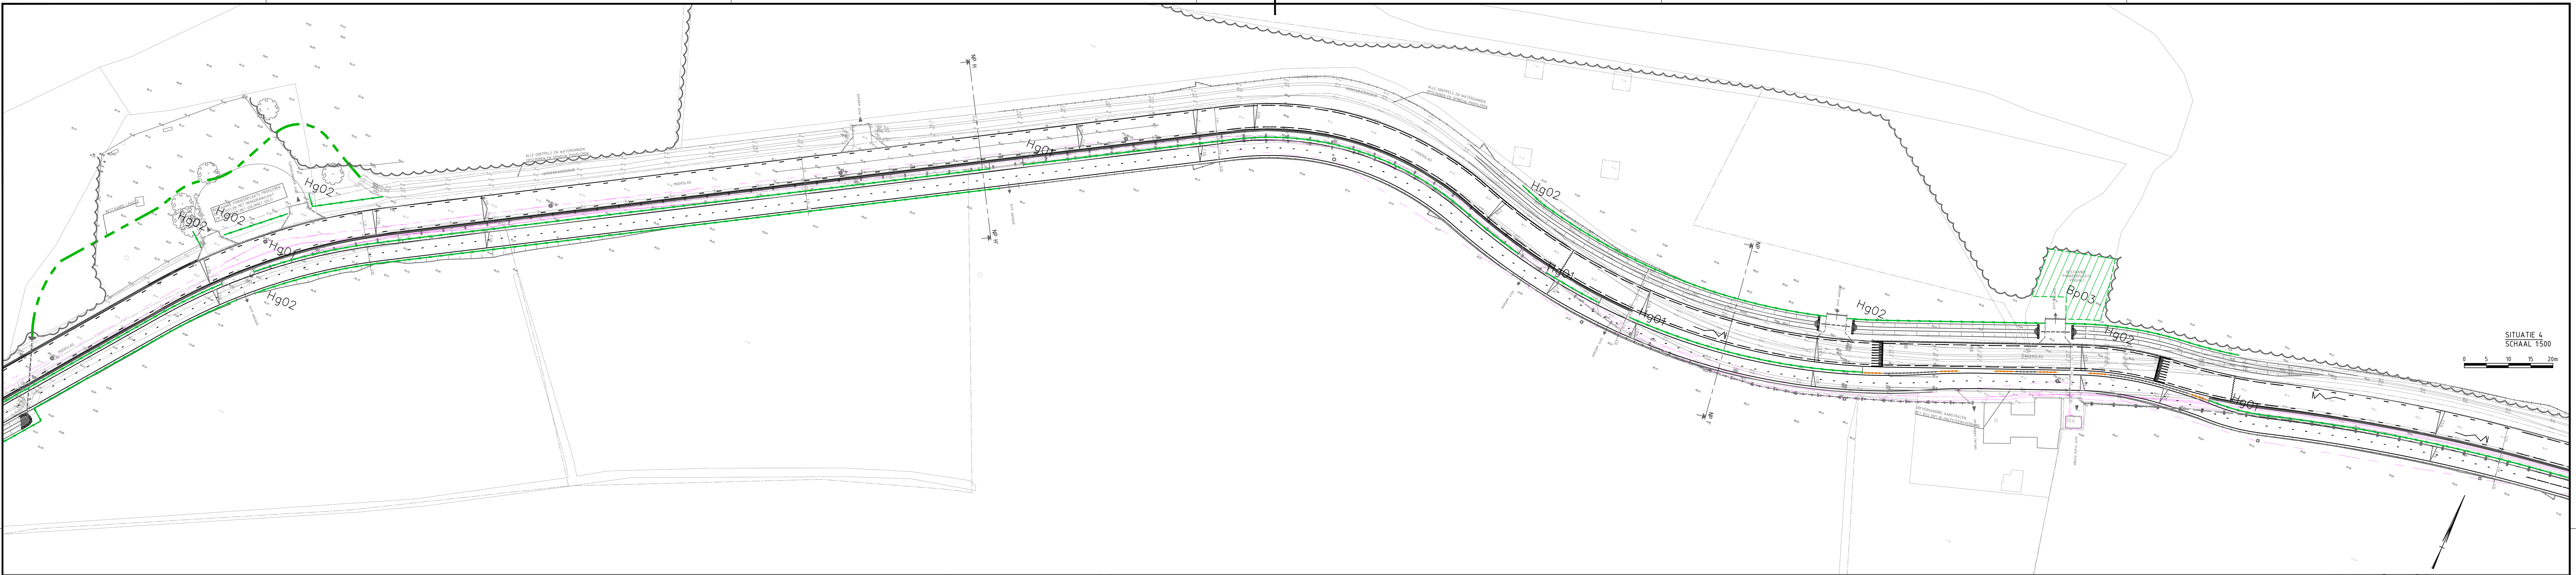

BEPLANTINGSLIJST WEGCONSTRUCTIE: SINT GEERTRUIDERWEG/ MOERSLAG EN BUKEL				
BOOMEN				
code	soort	maat	bijzonderheden	aantal
Tc	Tilia cordata (Winterlinde)	18/20	met draadkluit	2
TtB	Tilia tomentosa 'Brabant' (Zilverlinde)	18/20	met draadkluit	1
Ul	Ulmus laevis (Fladderiep)	18/20	met draadkluit	2
HAGEN / BLOKHAAG				
code	soort	maat	bijzonderheden	aantal
Hg01	Acer campestre (Veldesdoorn)	80/100	1879m, 2-rpg, 8st/m, wortelgoed	15032
Hg02	Gemengde Limburgse haag bestaande uit:		2103m, 5st/m	
	Carpinus betulus (Haagbeuk) - 20%	80/100	wortelgoed	2103
	Cornus sanguinea (Rode kornoelje) - 20%	80/100	wortelgoed	2103
	Crataegus monogyna (Eenshijlige meidoorn) - 40%	80/100	wortelgoed	4206
	Euonymus europaeus (Wilde kardinaalsmuts) - 10%	80/100	wortelgoed	1052
	Ligustrum vulgare (Liguster) - 10%	80/100	wortelgoed	1052
Hg03	Acer campestre (Veldesdoorn) - blokhaag	80/100	218m, 10st/m, wortelgoed	2180
BOSPLANTSOEN - plantafstand 150 x 150m - driehoeksverband				
code	soort	maat	bijzonderheden	aantal
Bp01	Cornus sanguinea (Rode kornoelje) - 30%	100/125	wortelgoed, struikvorm	44
	Corylus avellana (Hazel) - 30%	100/125	wortelgoed, struikvorm	44
	Ilex aquifolium (Huis) - 10%	100/125	wortelgoed, struikvorm	15
	Ribes rubrum (Aalbess) - 10%	100/125	wortelgoed, struikvorm	15
	Sambucus nigra (Gewone vlier) - 20%	100/125	wortelgoed, struikvorm	30
Bp02	Cornus sanguinea (Rode kornoelje) - 25%	100/125	wortelgoed, struikvorm	90
	Corylus avellana (Hazel) - 25%	100/125	wortelgoed, struikvorm	90
	Crataegus monogyna (Eenshijlige meidoorn) - 10%	100/125	wortelgoed, struikvorm	36
	Euonymus europaeus (Wilde kardinaalsmuts) - 10%	100/125	wortelgoed, struikvorm	36
	Ligustrum vulgare (Wilde liguster) - 10%	100/125	wortelgoed, struikvorm	36
	Rosa arvensis (Bosroos) - 10%	100/125	wortelgoed, struikvorm	36
	Rosa rubiginosa (Egelandier) - 5%	100/125	wortelgoed, struikvorm	18
	Viburnum opulus (Gelderse roos) - 5%	100/125	wortelgoed, struikvorm	18
Bp03	Cornus sanguinea (Rode kornoelje) - 25%	100/125	wortelgoed, struikvorm	23
	Corylus avellana (Hazel) - 25%	100/125	wortelgoed, struikvorm	23
	Crataegus monogyna (Eenshijlige meidoorn) - 10%	100/125	wortelgoed, struikvorm	9
	Euonymus europaeus (Wilde kardinaalsmuts) - 10%	100/125	wortelgoed, struikvorm	9
	Ligustrum vulgare (Wilde liguster) - 10%	100/125	wortelgoed, struikvorm	9
	Rosa arvensis (Bosroos) - 10%	100/125	wortelgoed, struikvorm	9
	Rosa rubiginosa (Egelandier) - 5%	100/125	wortelgoed, struikvorm	5
	Viburnum opulus (Gelderse roos) - 5%	100/125	wortelgoed, struikvorm	5
* exacte oppervlakte / aantallen bosplantsoen in het veld te bepalen (Bp01)				

GEONIUS



Geonius Infra
De Asselen Kuit 10
6331 RD Geleen
+31 (0) 88 1300 600



project
Fietspad Sint-Geertruideweg-Moerslag-Bukel

opdrachtgever
Gemeente Eijsden-Margraten

onderdeel
Bestekstekening
Situatietekening

status
Definitief
datum uitgifte
17-07-2020


ontwerper
M. Niessen

schaal
1:500
blad
2 / 2

uitgevoerd
R. Deckers

formaat
A0
tekeningnummer
CA190035-00-SIT-T01
versie
2.0

© 2020 - www.geonius.nl

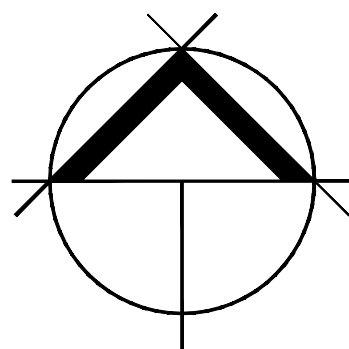

- mateenheid tenzij anders vermeld: meters
- alle maten dienen in het werk gecontroleerd te worden

2021-10-21	rs	mb	aanpassing compensatie perceel
datum	paraaf	controle	opmerking

bureau VERBEEK
landschapsarchitectuur / ecologie / stedelijk ontwerp

project	natuurcomp st geertruidersweg	datum	2020-11-19
ondersd	beplantingsplan	schal	1:500 / 1:2500
projectnr	NL-EM-20.05.01	formaat	A1
blad	S00	getekend	rs
opdrachtgever	gemeente oijden margraten	gecontroleerd	mb
status	concept	vrijgegeven	jv

limmelderweg 6
6222 pb maastricht
tel +31 (0)43 450 30 45

www.bureauverbeek.nl
info@bureauverbeek.nl

BEPLANTINGSLIJST				
NATUURCOMPENSATIE RECONSTRUCTIE ST GEERTRUIDERSWEG				
BOMEN				
code	soort	maat	bijzonderheden	aantal
Ch	Carpinus betulus (Haagbeuk)	18/20	met draadkruit	2
Qr	Quercus robur (Zomereik)	18/20	met draadkruit	3
Te	Tilia cordata (Kleinbladige linde)	18/20	met draadkruit	4
BOSPLANTSOEN plantabrand 1,50 x 1,50m				
code	soort	maat	bijzonderheden	aantal
BP	Carpinus betulus (Haagbeuk) – 15%	125/150	wortelgoed, struikvorm	219
(3275m)	Cornus sanguinea (Rode kornoelje) – 10%	125/150	wortelgoed, struikvorm	146
	Corylus avellana (Hazelaar) – 15%	125/150	wortelgoed, struikvorm	219
	Crataegus monogyna (Eerstijlge meidoorn) – 10%	125/150	wortelgoed, struikvorm	146
	Fraxinus excelsior (Es) – 5%	125/150	wortelgoed, struikvorm	73
	Prunus avium (Zoete ker) – 10%	125/150	wortelgoed, struikvorm	146
	Quercus robur (Zomereik) – 15%	125/150	wortelgoed, struikvorm	219
	Ribes rubrum (Aalbes) – 10%	125/150	wortelgoed, struikvorm	146
	Sambucus nigra (Gewone vlier) – 5%	125/150	wortelgoed, struikvorm	73
	Sorbus aucuparia (Wilde Lijsterbes) – 5%	125/150	wortelgoed, struikvorm	73
KRUIDENRIJK GRASLAND				
code	soort	maat	bijzonderheden	aantal
KG	Barenbrug bloemenmengsel buitengebied*		10 kg/ha	
(3729m)	*of vergelijkbaar			