
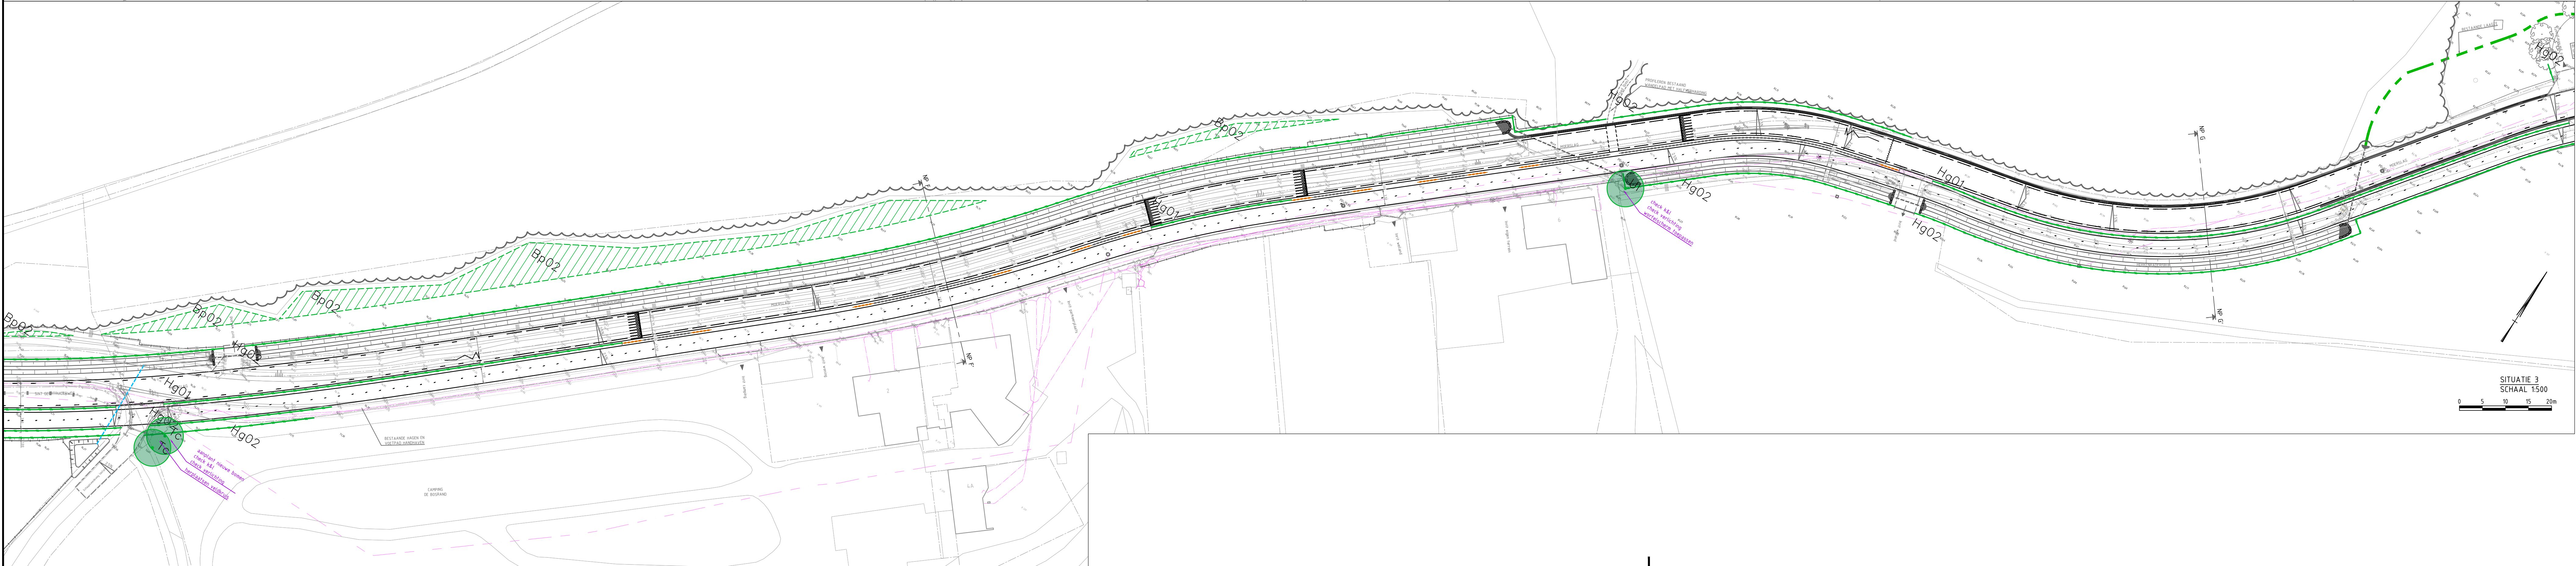


 

BEPLANTINGSLIJST				
WEGCONSTRUCTIE SINT-GEERTRUIDEWEG / MOERSLAG EN BUKEL				
ROMEN				
code	soort	maat	bijzonderheden	aantal
Tc	Tilia cordata (Winterlinde)	18/20	met draadkult	2
T1B	Tilia tomentosa 'Brabant' (Zilverlinde)	18/20	met draadkult	1
U1	Ulmus laevis (Pladderiep)	18/20	met draadkult	2
HAGEN / BLOKHAAG				
code	soort	maat	bijzonderheden	aantal
Hg01	Acer campestre (Valdesdoorn)	80/100	1875m, 2-rijg, 8x1m, wortelgoed	15032
Hg02	Gemengde Limburgse haag bestaande uit:	2103m, 5x1m		
	Carpinus betulus (Haagbeuk)	20%	wortelgoed	2103
	Cornus sanguinea (Rode kornoelje)	20%	wortelgoed	2103
	Crataegus monogyna (Eensijlige meidoorn)	40%	wortelgoed	4206
	Eurostychia europaea (Wilde kardinaalsmuts)	10%	wortelgoed	1052
	Ligustrum vulgare (Liguster)	10%	wortelgoed	1052
Hg03	Acer campestre (Valdesdoorn) - blokhaag	80/100	218m, 10x1m wortelgoed	2180
BOSEPLANTSOEN - plantafstand 150 x 150m - driehoeksverband				
code	soort	maat	bijzonderheden	aantal
Bp01	Cornus sanguinea (Rode kornoelje) - 30%	100/125	wortelgoed, struikvorm	44
	Corylus avellana (Hazelaar) - 30%	100/125	wortelgoed, struikvorm	44
	Ilex aquifolium (Houtw. - 10%	100/125	wortelgoed, struikvorm	15
	Ribes rubrum (Aalbes) - 10%	100/125	wortelgoed, struikvorm	15
	Sambucus nigra (Gewone vierl.) - 20%	100/125	wortelgoed, struikvorm	30
Bp02	Cornus sanguinea (Rode kornoelje) - 25%	100/125	wortelgoed, struikvorm	90
	Corylus avellana (Hazelaar) - 25%	100/125	wortelgoed, struikvorm	90
	Crataegus monogyna (Eensijlige meidoorn) - 10%	100/125	wortelgoed, struikvorm	36
	Eurostychia europaea (Wilde kardinaalsmuts) - 10%	100/125	wortelgoed, struikvorm	36
	Ligustrum vulgare (Wilde liguster) - 10%	100/125	wortelgoed, struikvorm	36
	Rosa arvensis (Besnoes) - 10%	100/125	wortelgoed, struikvorm	36
	Rosa rubiginosa (Egelandier) - 5%	100/125	wortelgoed, struikvorm	18
	Viburnum opulus (Gelderse roos) - 5%	100/125	wortelgoed, struikvorm	18
Bp03	Cornus sanguinea (Rode kornoelje) - 25%	100/125	wortelgoed, struikvorm	23
	Corylus avellana (Hazelaar) - 25%	100/125	wortelgoed, struikvorm	23
	Crataegus monogyna (Eensijlige meidoorn) - 10%	100/125	wortelgoed, struikvorm	9
	Eurostychia europaea (Wilde kardinaalsmuts) - 10%	100/125	wortelgoed, struikvorm	9
	Ligustrum vulgare (Wilde liguster) - 10%	100/125	wortelgoed, struikvorm	9
	Rosa arvensis (Besnoes) - 10%	100/125	wortelgoed, struikvorm	9
	Rosa rubiginosa (Egelandier) - 5%	100/125	wortelgoed, struikvorm	5
	Viburnum opulus (Gelderse roos) - 5%	100/125	wortelgoed, struikvorm	5
* exacte oppervlakte / aantallen bosplantsoenen in het veld te bepalen (Bp01)				

GEONIUS

project: Gemeente Eijsden-Margraten
Fietspad Sint-Geertruideweg-Moerslag-Bukel

overname: Definitief
Beleidskader
Situatiekening




ontwerper: M. Nissen
Voorbereiter: R. Beckers

schaal: 1:500
A0
B41x470

datum uitgifte: 17-07-2020
blad: 1 / 2

projectnummer: CA190035
tekeningnummer: CA190035-UO-SIT-T01

versie: 2.0

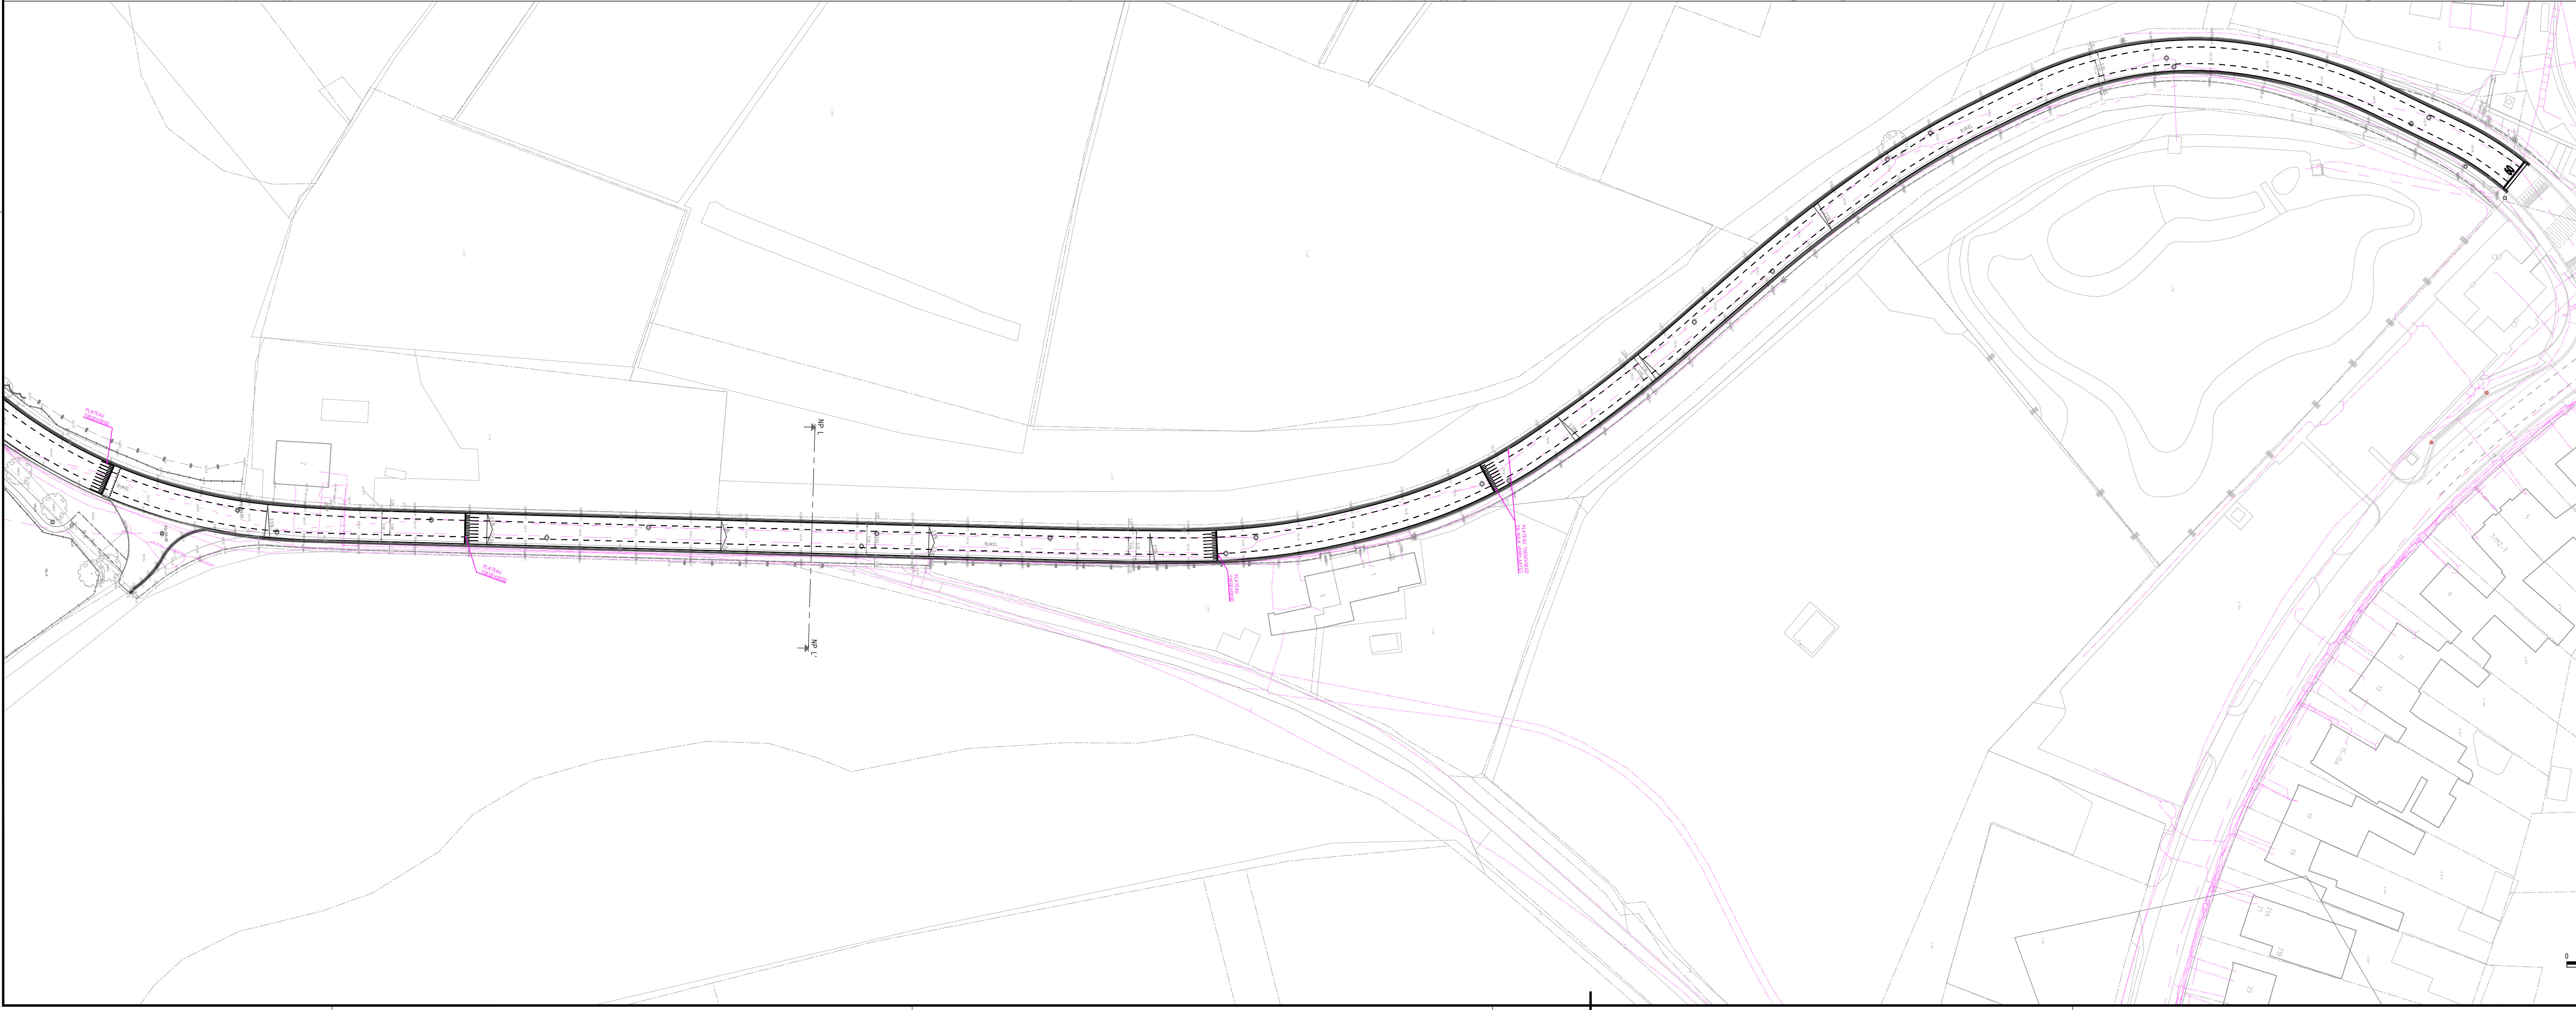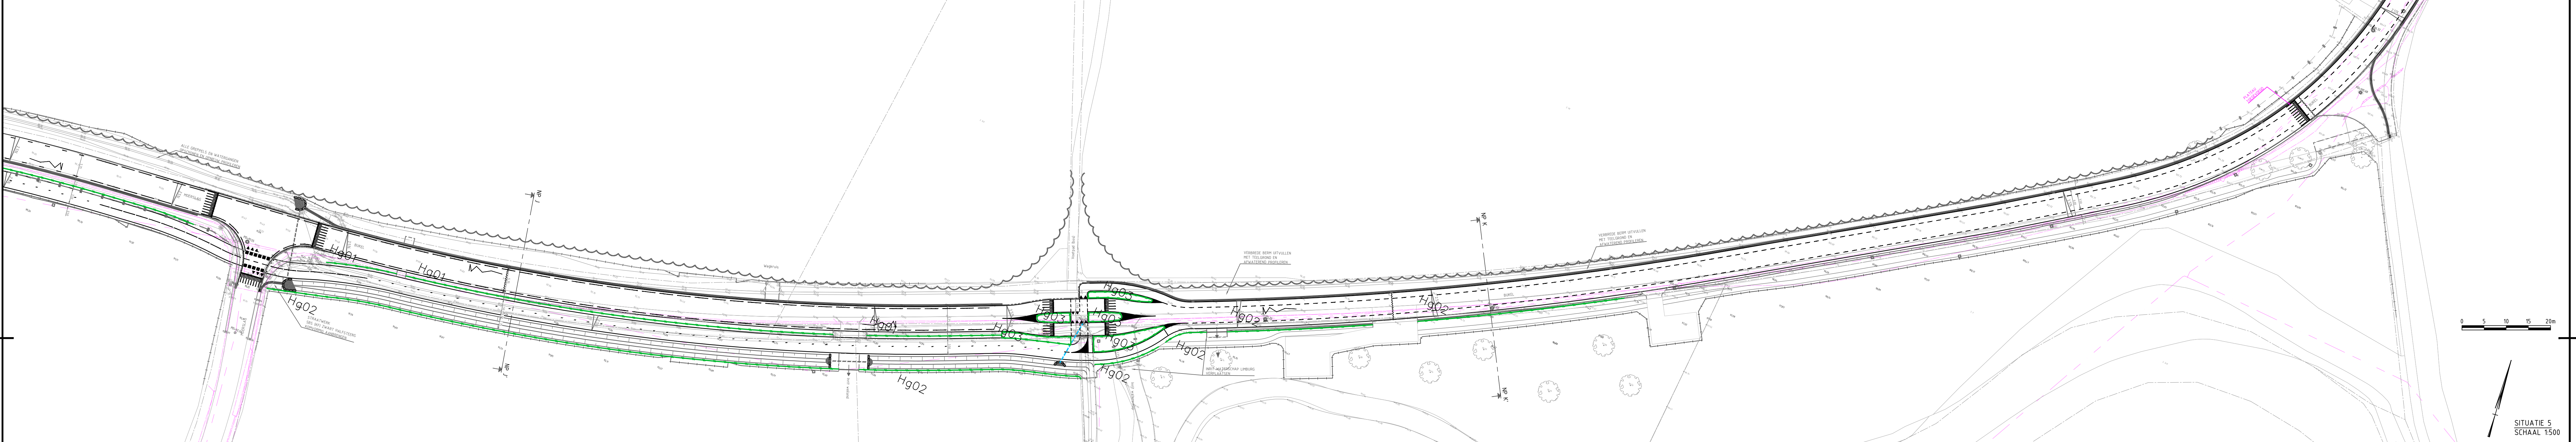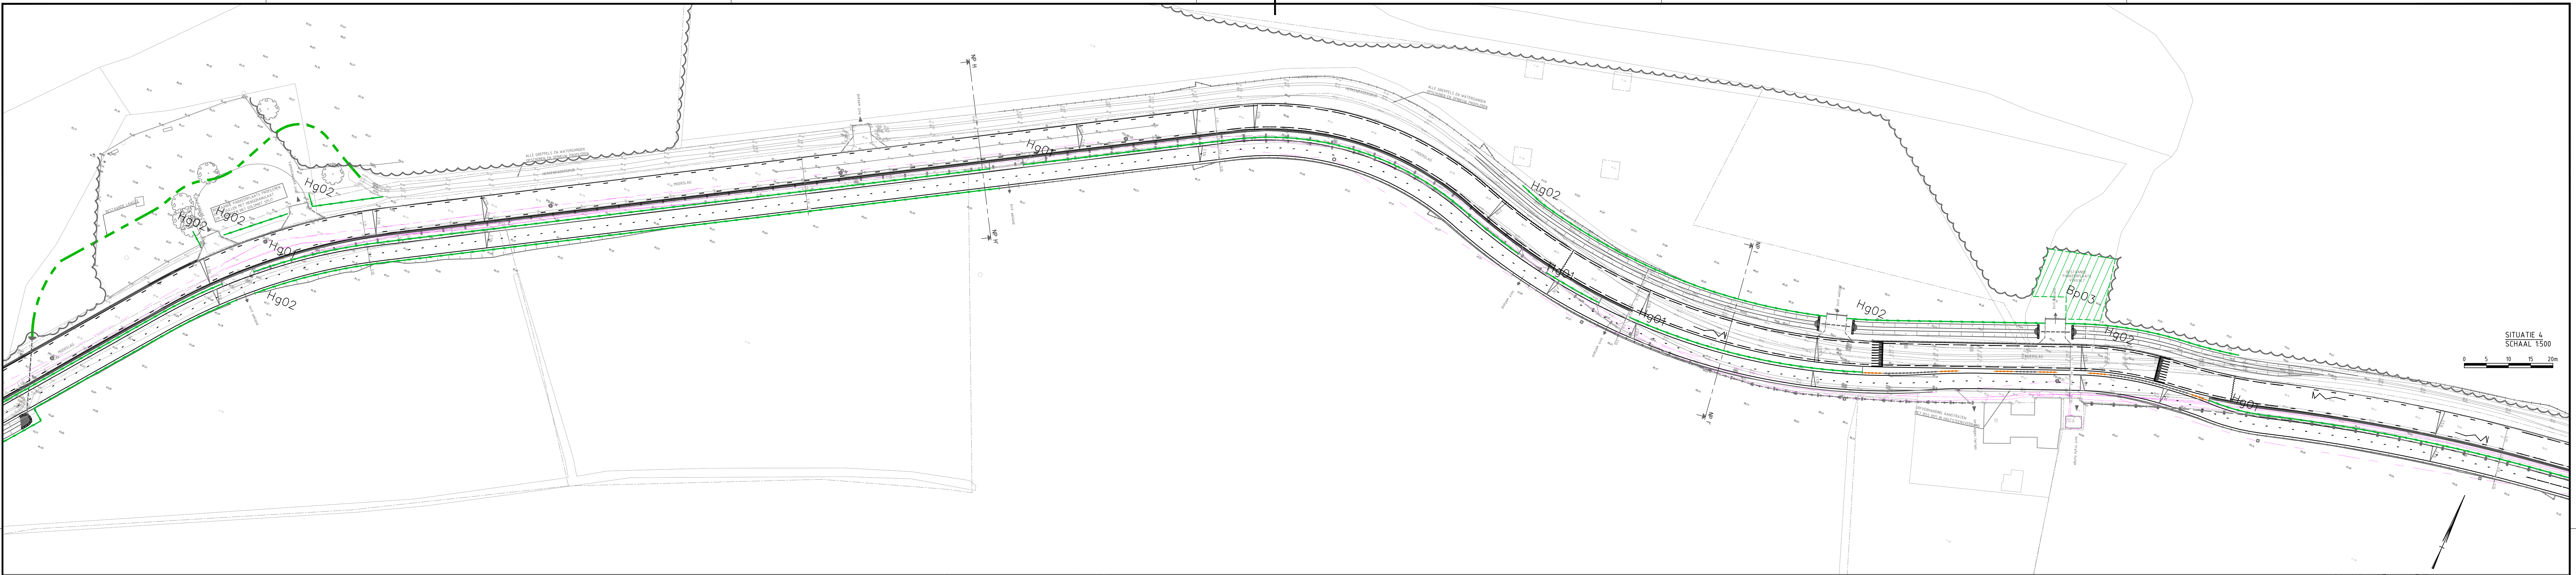

BEPLANTINGSLIJST
WEGCONSTRUCTIE: SINT GEERTRUIDERWEG/ MOERSLAG EN BUKEL

BOOMEN				
code	soort	maat	bijzonderheden	aantal
Tc	Tilia cordata (Winterlinde)	18/20	met draadkluit	2
TtB	Tilia tomentosa 'Brabant' (Zilverlinde)	18/20	met draadkluit	1
Ul	Ulmus laevis (Fladderiep)	18/20	met draadkluit	2

HAGEN / BLOKHAAG				
code	soort	maat	bijzonderheden	aantal
Hg01	Acer campestre (Veldesdoorn)	80/100	1879m, 2-rpg, 8st/m, wortelgoed	15032
Hg02	Gemengde Limburgse haag bestaande uit:		2103m, 5st/m	
	Carpinus betulus (Haagbeuk) - 20%	80/100	wortelgoed	2103
	Cornus sanguinea (Rode kornoelje) - 20%	80/100	wortelgoed	2103
	Crataegus monogyna (Eenshijlige meidoorn) - 40%	80/100	wortelgoed	4206
	Euonymus europaeus (Wilde kardinaalsmuif) - 10%	80/100	wortelgoed	1052
	Ligustrum vulgare (Liguster) - 10%	80/100	wortelgoed	1052
Hg03	Acer campestre (Veldesdoorn) - blokhaag	80/100	218m, 10st/m wortelgoed	2180

BOSPLANTSOEN - plantafstand 150 x 150m - driehoeksverband				
code	soort	maat	bijzonderheden	aantal
Bp01	Cornus sanguinea (Rode kornoelje) - 30%	100/125	wortelgoed, struikvorm	44
	Corylus avellana (Hazel) - 30%	100/125	wortelgoed, struikvorm	44
	Ilex aquifolium (Huis) - 10%	100/125	wortelgoed, struikvorm	15
	Ribes rubrum (Aalbess) - 10%	100/125	wortelgoed, struikvorm	15
	Sambucus nigra (Gewone vlier) - 20%	100/125	wortelgoed, struikvorm	30
Bp02	Cornus sanguinea (Rode kornoelje) - 25%	100/125	wortelgoed, struikvorm	90
	Corylus avellana (Hazel) - 25%	100/125	wortelgoed, struikvorm	90
	Crataegus monogyna (Eenshijlige meidoorn) - 10%	100/125	wortelgoed, struikvorm	36
	Euonymus europaeus (Wilde kardinaalsmuif) - 10%	100/125	wortelgoed, struikvorm	36
	Ligustrum vulgare (Wilde liguster) - 10%	100/125	wortelgoed, struikvorm	36
	Rosa arvensis (Bosroos) - 10%	100/125	wortelgoed, struikvorm	36
	Rosa rubiginosa (Egelantier) - 5%	100/125	wortelgoed, struikvorm	18
	Viburnum opulus (Gelderse roos) - 5%	100/125	wortelgoed, struikvorm	18
Bp03	Cornus sanguinea (Rode kornoelje) - 25%	100/125	wortelgoed, struikvorm	23
	Corylus avellana (Hazel) - 25%	100/125	wortelgoed, struikvorm	23
	Crataegus monogyna (Eenshijlige meidoorn) - 10%	100/125	wortelgoed, struikvorm	9
	Euonymus europaeus (Wilde kardinaalsmuif) - 10%	100/125	wortelgoed, struikvorm	9
	Ligustrum vulgare (Wilde liguster) - 10%	100/125	wortelgoed, struikvorm	9
	Rosa arvensis (Bosroos) - 10%	100/125	wortelgoed, struikvorm	9
	Rosa rubiginosa (Egelantier) - 5%	100/125	wortelgoed, struikvorm	5
	Viburnum opulus (Gelderse roos) - 5%	100/125	wortelgoed, struikvorm	5

* exacte oppervlakte / aantallen bosplantsoen in het veld te bepalen (Bp01)

GEONIUS

project: **Fietspad Sint-Geertruideweg-Moerslag-Bukel**

opdrachtgever: **Gemeente Eijsden-Margraten**

ontwerper: **M. Niessen**

opdracht: **Bestektekening**

status: **Definitief**

datum: **17-07-2020**

schaal: **1:500**

blad: **2 / 2**

formaat: **A0**

tekening: **CA190035-00-SIT-T01**

versie: **2.0**