



1110001372

02/03/2011

Aan de Heer Jef Rutten

Gemeente Eijsden/Margraten

Onderwerp: woningbouwlocatie Rijksweg 57 te Gronsveld

Beste heer Rutten,

Naar aanleiding van mijn verzoek om een gedeelte van het perceel, kadastraal bekend als gemeente Gronsveld, sectie B nr. 3705. als woningbouwlocatie te laten registreren, moest er een vooronderzoek plaatsvinden m.b.t. de Milieuhygiënische kwaliteit van de bodem.

Dat is inmiddels gebeurd en afgerond.

De rapportage van het verkennend bodemonderzoek is bij dit schrijven bijgevoegd. Hopelijk is er momenteel voldoende informatie aanwezig. Mocht dit niet het geval zijn, dan wil ik dat alsnog van u vernemen.

Met vriendelijke groet,

John van de Weerd

Gemeente Eijsden-Margraten		
Burg.	Nr.	Hoef.
Sec.	Ald.	Pris.
W I	Pers.	Barek.
W II	01 MAI 2011	Kwal.
W III		
W IV	Kopie	Raad
W V		
DVG		



Rapportnummer 11/00771/V/E/HW
Projectcode E19433.01
Datum 15 februari 2011

Opdrachtgever De heer J. van de Weerd
Rijksweg 57
6247 AB Gronsveld

Contactpersoon ing. H.J.J.G.M. Wolfs
Aelmans Eco B.V. Milieukundig adviseur

Monsternamen door Hans Wolfs en Guido Hamers
Datum monsternamen 27 januari 2011

Aelmans Eco B.V.

Kerkstraat 4, Ubachsberg
6367 JE Voerendaal
T (045) 575 32 55
F (045) 575 15 09

Kerkstraat 2
6095 BE Baexem
T (0475) 459 260
F (0475) 459 282

info@aelmans.com
www.aelmans.com

KvK 14048216
BTW 8022.45.262.B.01
Bankrekening 15.48.06.137
BIC RABONL2U
IBAN NL27 RABO 0154 8061
37

Gemeente Eijsden-Margraten		
Burg.	Nr.	Deel.
Soort	Aid	Plaats
W I	Pers.	Gerel.
W II	01 MAART 2011	Kwal.
W III		
W IV	Kopie	Raad
W V		
BVO		

Medewerkers

Ing. J.V.M. Aelmans
Ing. H.E.J. Schrouff
Ing. H.J.J.G.M. Wolfs
Drs. L.M. Riga
Ing. R.I.H. Eeken
S.J.M. Pasmans
G.A.P. Hamers

Erkende monsternemers

Ing. H.E.J. Schrouff
Ing. H.J.J.G.M. Wolfs
Drs. L.M. Riga
G.A.P. Hamers

Verkennd bodemonderzoek Rijksweg 57 te Gronsveld Gemeente Eijsden-Margraten



Op onze dienstverlening zijn de
algemene voorwaarden van Aelmans
ECO van toepassing die u vindt op
www.aelmans.com

INHOUDSOPGAVE

1.	INLEIDING	1
2.	VOORONDERZOEK, HYPOTHESE EN ONDERZOEKSSTRATEGIE	3
2.1.	Vooronderzoek	3
2.2.	Onderzoekshypothese	5
2.3.	Onderzoeksstrategie	5
3.	OPZET VELDONDERZOEK	7
3.1.	Veldwerkzaamheden	7
3.2.	Resultaten veldwerkzaamheden	7
4.	RESULTATEN EN BEOORDELING CHEMISCHE ANALYSE	9
4.1.	Toetsing van de analyseresultaten	9
4.2.	Interpretatie van de analyseresultaten	11
5.	CONCLUSIES EN AANBEVELINGEN	14

Figuur 1	Ligging onderzoekslocatie
Figuur 2	Situatie onderzoekslocatie met ligging boorpunten
Bijlage 1	Analysecertificaten grond
Bijlage 2	Profielbeschrijving boorpunten
Bijlage 3	Getoetste analyseresultaten grond conform Wbb
Bijlage 4	Getoetste analyseresultaten grond conform Bbk
Bijlage 5	Verklaring van functiescheiding
Bijlage 6	Asbestinspectierapport

1. INLEIDING

Opdrachtverlening

Aelmans Eco B.V. te Ubachsberg heeft van de heer J. van de Weerdt, het verzoek gekregen een verkennend bodemonderzoek te verrichten op het adres Rijksweg 57 te Gronsveld.

Kadastraal is de onderzoekslocatie bekend onder kadastrale gemeente Gronsveld, sectie B, kavelnr 3705 (ged.).

Aanleiding tot de uitvoering van het onderzoek vormt de voorgenomen verkoop van het te onderzoeken perceel en de hiermee gepaard gaande bouw van een woning.

Hiertoe is een verkennend bodemonderzoek uitgevoerd conform de vigerende Nederlandse Normen. In dit rapport dient te worden nagegaan wat de chemisch-analytische kwaliteit van de grond is op de betreffende locatie. Het onderzoeksrapport maakt deel uit voor de aanvraag van een bouwvergunning.

Aelmans Eco B.V. is gecertificeerd in het kader van ISO-9001 en de BRL-SIKB 2000 "Veldwerk bij milieuhygiënisch bodemonderzoek" en de daarbij behorende protocollen. Hierbij gelden de ten tijde van het uitvoeren van het veldwerk de vigerende versies van deze documenten.

Aelmans Eco B.V., of de overige aan dit bedrijf gelieerde ondernemingen binnen de Aelmans Adviesgroep, verklaren hierbij geen eigenaar van onderhavige locatie te zijn dan wel op enige andere wijze een (privaatrechtelijke) relatie te hebben met onderhavige locatie. Op basis hiervan wordt voldaan aan de eisen van onafhankelijkheid uit de BRL-SIKB 2000. Een verklaring van functiescheiding is opgenomen in bijlage 5.

Doel van het onderzoek

Het doel van een verkennend bodemonderzoek is; vaststellen of de bodem ter plaatse van de onderzoekslocatie is verontreinigd, en zo ja of de concentraties van de onderzochte componenten aanleiding vormen voor het instellen van een nader onderzoek.

Opzet van het onderzoek en de rapportage

Onderhavig onderzoek is onder certificaat uitgevoerd volgens VKB-protocol 2001: "Plaatsen van handboringen en peilbuizen, maken van boorbeschrijvingen, nemen van grondmonsters en waterpassen" en protocol 2018: "Locatie-inspectie en monsterneming van asbest in bodem".

In de BRL-SIKB 2000 wordt verwezen naar de Nederlandse normen Bodem die eveneens bepalend zijn voor het uitvoeren van het bodemonderzoek. De belangrijkste hiertoe gehanteerde normen zijn als volgt:

- "Bodem-Richtlijn voor het uitvoeren van vooronderzoek bij verkennend, oriënterend en nader onderzoek" (NEN-5725);
- "Onderzoeksstrategie bij verkennend onderzoek" (NEN-5740);
- "Bodem-Inspectie, monsterneming en analyses van asbest in bodem en partijen" (NEN-5707).

In onderhavige rapportage zijn de volgende onderzoeksonderdelen te onderscheiden:

1. vooronderzoek betreffende de terreinsituatie (hoofdstuk 2);
2. opstellen van een hypothese aangaande de eventuele aanwezigheid van bodemverontreiniging (hoofdstuk 2);
3. opzet onderzoek (hoofdstuk 3);
4. resultaten en beoordeling chemische analyses (hoofdstuk 4);
5. interpretatie van de onderzoeksgegevens (hoofdstuk 4).

Het onderzoek wordt afgerond met conclusies en aanbevelingen (hoofdstuk 5).

2. VOORONDERZOEK, HYPOTHESE EN ONDERZOEKSSTRATEGIE

2.1. Vooronderzoek

Algemene terreingegevens

De ligging van de onderzoekslocatie is in figuur 1 weergegeven op een fragment van de topografische kaart (schaal 1:25.000) en op een overzicht van de boorlocaties in figuur 2.

Het te onderzoeken terreingedeelte betreft een gedeelte van een tuin/bossage behorende tot het adres Rijksweg 57 te Gronsveld. Het te onderzoek perceel behoort weliswaar tot het adres Rijksweg 57 doch ligt feitelijk aan de Mgr. Willegersstraat.

De oppervlakte van het te onderzoeken terrein bedraagt circa 240 m².

Omgeving van het terrein

De onderzoekslocatie is gelegen ten oosten van het kerkdorp Gronsveld.

De noordzijde van de onderzoekslocatie wordt begrensd door een voetpad (verbinding Rijksweg – Mgr. Willegersstraat). De oostzijde van de onderzoekslocatie wordt begrensd door de Mgr. Willegersstraat. De westzijde van de onderzoekslocatie wordt begrensd door de woning, garage en tuin behorende tot het adres Rijksweg 57. De zuidzijde van de onderzoekslocatie wordt begrensd door de woning en tuin behorende tot het adres Mgr. Willegersstraat 8.

De omgeving kan worden beschreven als woonbebouwing omgeven door een agrarisch buitengebied.

Vroeger en huidig gebruik

Omtrent de historisch informatie van het terrein is gebruik gemaakt van de voorhanden zijnde informatie van opdrachtgever en uitgevoerde bodemonderzoeken in de directe omgeving.

Het te onderzoeken terrein is de laatste 20 jaar uitsluitend gebruikt als zijnde bossage/groenstrook. Hiervoor was de onderzoekslocatie in gebruik als moestuin.

Uit de mondelinge informatie van opdrachtgever blijkt, dat ter plaatse van de onderzoekslocatie nooit opstallen danwel bouwwerken hebben gestaan.

Ter plaatse van de onderzoekslocatie hebben in het verleden geen boven- en/of ondergrondse tanks gelegen.

Overige bodemonderzoeken

In het verleden zijn ter plaatse van de onderzoekslocatie zelf geen eerdere bodemonderzoeken uitgevoerd. De onderstaande bodemonderzoeken zijn uitgevoerd in de directe nabijheid van de onderzoekslocatie:

- Verkennend bodemonderzoek Rijksweg 49 te Gronsveld. Uitgevoerd door Aelmans Eco en verwoord in rapportnr. 05/06421/V/E/RE, d.d. 17 november 2005.
Uit de analyseresultaten van onderhavig bodemonderzoek blijkt, dat zowel in de boven- en ondergrond geen verhoogde parameters worden aangetroffen.

- Verkennend bodemonderzoek Kampweg 10 te Gronsveld (kruising Kampweg / Mgr. Willegersstraat). Uitgevoerd door Aelmans Eco B.V. en verwoord in rapportnr. 10/3410/V/E/HW, d.d. 11 augustus 2010.
Uit de analyseresultaten blijkt, dat de bovengrond licht verontreinigd is met cadmium en zink. In de ondergrond worden geen verhoogde parameters aangetroffen

Asbest

Het vooronderzoek is uitgevoerd conform de NEN 5725. Voor zover bekend hebben op de onderzoekslocatie in het verleden geen bedrijven gestaan die mogelijk asbesthoudend materiaal hebben verwerkt of geproduceerd. Daarnaast is niets bekend over mogelijke stortingen of ophogingen met asbesthoudend materiaal en/of asbestbuizen in de bodem.

Voor zover bekend hebben zich in het verleden geen calamiteiten (b.v. brand of explosies) voorgedaan, waarbij asbesthoudend materiaal is vrijgekomen.

Om voornoemde bevindingen te kunnen bevestigen, zal tijdens het uit te voeren bodemonderzoek zintuiglijk onderzoek plaatsvinden naar mogelijke asbestresten in de bodem.

Terreininspectie

Op 27 januari 2011 is voorafgaande aan de grondboringen, door een medewerker van Aelmans Eco B.V. een terreininspectie verricht.

De onderzoekslocatie is in gebruik zoals omschreven onder de paragraaf "Vroeger en huidig gebruik".

De locatie is onverhard en in gebruik als bossage c.q. groenstrook. Aan het aardoppervlak van de onderzoekslocatie worden zintuiglijk geen verontreinigingen of anderszins bodemvreemde materialen waargenomen.

Bodemsamenstelling en hydrologische gegevens

De gegevens van de bodemsamenstelling en de hydrologische gegevens zijn verkregen uit de TNO-grondwaterkaarten, Maastricht en Heerlen, kaartbladen 61, 62 west, 62 oost, 1980.

De onderzoekslocatie ligt ten oosten van de St. Martens Voeren breuk op een hoogte van circa 56 m+NAP. Vanaf het maaiveld wordt een circa 1 tot 10 meter dikke matig goed doorlatende deklaag aangetroffen. De deklaag bestaat uit lössleem van de Formatie Twente.

Onder deze deklaag bevindt zich het eerste (enige) watervoerend pakket, bestaande uit kalksteen van de Formatie van Gulpen.

De gemiddelde stijghoogte van het grondwater in het voornaamste watervoerend pakket bevindt zich rond de 45 m +NAP.

De regionale grondwaterstromingsrichting vindt plaats in noordwestelijke richting. Als gevolg van lokaal aanwezig zijnde omstandigheden kan de plaatselijke stromingsrichting afwijken van De locatie is gelegen in het bodembeschermingsgebied "Mergelland". De locatie is niet gelegen in een grondwaterwin- en/of grondwaterbeschermingsgebied.

2.2. Onderzoekshypothese

Grond

Gelet op het vroegere en huidige gebruik van het terrein, het historisch onderzoek en de terreininspectie luidt de onderzoekshypothese, dat er geen bodemverontreinigde activiteiten hebben plaatsgevonden, oftewel dat de locatie als "onverdacht" kan worden beschouwd.

De onderzoekslocatie is echter gelegen in een diffuus verontreinigd gebied (zone 1). Dit gebied is niet tot licht verontreinigd met een aantal zware metalen en PAK. Dit gebied is beschreven in een kaartmap behorende tot het rapport "Een bodemkwaliteitskaart / Bodembeheerplan, voor de gemeente Eijsden" (rapportnummer 06.RB147, d.d. 23 oktober 2006).

Asbest

Op basis van de historische feiten kan worden geconcludeerd dat de locatie als "onverdacht" kan worden beschouwd voor asbest.

2.3. Onderzoeksstrategie

Grond

Ondanks het verdachte karakter van de onderzoekslocatie is in eerste instantie gehandeld conform de NEN-5740 (tabel 3). Daar de voorkomende verdachte parameters zoals zware metalen en PAK standaard worden meegenomen in het NEN-5740 pakket, is het vooraleerst niet noodzakelijk om aanvullende analyses in te zetten.

De richtlijn met betrekking tot het uitvoeren van bodem- en grondwateronderzoek schrijft voor, dat grondwateronderzoek dient plaats te vinden indien het freatisch grondwater zich op minder dan 5,0 m-mv bevindt. Dit is op de onderzoekslocatie niet het geval.

In tabel 2.3.1 is een overzicht opgenomen van de te verrichten boringen, de diepte tot welke deze zullen worden verricht en de voorgenomen uit te voeren analyses.

Tabel 2.3.1 Onderzoeksstrategie Rijksweg 57 te Gronsveld

Oppervlakte te onderzoeken terrein	Aantal boringen	Diepte boringen in m-mv	Aantal analyses	Analysepakket
circa 240 m ²	2	0,0 – 0,5	1	NEN-5740 pakket grond
	2	0,0 – 2,0	1	NEN-5740 pakket grond

Asbest

Met betrekking tot het asbestonderzoek zullen een viertal proefgaten gemaakt worden. Het hierbij vrijkomend bodemmateriaal zal visueel geïnspecteerd worden op de aanwezigheid van asbestverdacht materiaal. Dit op basis van het feit dat de onderzoekslocatie onverdacht is voor asbest.

In tabel 2.3.2 zijn enkele relevante gegevens van de onderzoekslocatie samengevat.

Tabel 2.3.2 Relevante gegevens project

Projectnaam	verkennend bodemonderzoek Rijksweg 57 te Gronsveld
Projectcode	E19433.01
Huidig gebruik	bossage/groenstrook
Gebruik omgeving	woonbebouwing
Oppervlakte locatie	circa 240 vierkante meter
Hoogteligging	circa 56 meter +NAP
Grondwaterstand	circa 45 meter +NAP

3. OPZET VELDONDERZOEK

3.1. Veldwerkzaamheden

De veldwerkzaamheden zijn onder certificaat uitgevoerd volgens VKB-protocol 2001: "Plaatsen van handboringen en peilbuizen, maken van boorbeschrijvingen, nemen van grondmonsters en waterpassen" en protocol 2018: "Locatie-inspectie en monsterneming van asbest in bodem".

De veldwerkzaamheden zijn verder uitgevoerd volgens de Nederlandse norm Bodem. De belangrijkste hiertoe gehanteerde normen zijn als volgt:

- "Onderzoeksstrategie bij verkennend onderzoek" (NEN-5740);
- "Bodem-Inspectie, monsterneming en analyses van asbest in bodem en partijen" (NEN-5707).

De beschrijvingen van de boorprofielen staan vermeld in bijlage 2.

3.2. Resultaten veldwerkzaamheden

Grond

Tijdens het veldwerk zijn er geen aanwijzingen geweest om af te wijken van de onderzoeksstrategie zoals beschreven in paragraaf 2.3.

De boringen zijn met behulp van een edelmanboor op 27 januari 2010 geplaatst. In figuur 2 is een overzicht opgenomen van de geplaatste boringen. De boringen 1 t/m 4 zijn systematisch verdeeld over de onderzoekslocatie. In de bovengrond van deze vier boringen worden bodemvreemde materialen aangetroffen in de vorm van kooltjes, baksteenresten en wortelresten.

In de leemlagen vanaf 0,5 m-mv worden geen noemenswaardige bodemvreemde materialen aangetroffen.

Uit de verkregen grondmonsters zijn in totaal twee grondmengmonsters samengesteld en onderzocht op het standaard NEN-5740 pakket voor grond.

In tabel 3.2.1 is een overzicht gegeven uit welke boringen en over welke diepten de mengmonsters zijn samengesteld.

Tabel 3.2.1 Overzicht veldwerk en chemische analyse

⊗ : mengmonsternummer;
 ⊗⊗ : boring(en);
 ⊗⊗⊗ : dieptetraject (m-mv);
 ⊗⊗⊗⊗ : samenstelling grond;
 ⊗⊗⊗⊗⊗ : chemische analyse op basis van NEN-5740;
 # : voor diepte individuele monsters zie bijlage 1.

⊗	⊗⊗	⊗⊗⊗	⊗⊗⊗⊗	⊗⊗⊗⊗⊗
MM 1 (X01)	1 t/m 4	0,0 – 0,5	leem, sporadisch tot zwak kool- en baksteenhoudend, donkerbruin/grijs	NEN-5740 pakket grond
MM 2 (X02)	1 en 3	0,5 – 2,0	leem, licht grindig, lichtbruin	NEN-5740 pakket grond

Asbest

Tijdens de uitvoering van de veldwerkzaamheden zijn een 4-tal gaten gegraven (van 30 cm x 30 cm x 50 cm, boringen 1 t/m 4). Bij de visuele beoordeling van de uitkomende grond zijn zintuiglijk geen asbestverdachte materialen aangetroffen. Op basis hiervan zijn geen analyses op asbest uitgevoerd.

In bijlage 6 is het asbestinspectierapport opgenomen, dat is opgesteld door een voor het VKB protocol 2018 protocol gecertificeerde medewerker, zijnde de heer H. Wolfs.

Algemene informatie uitgevoerde analyses

De NEN-5740 onderscheidt de volgende analysepakketten; te weten één voor de grond (zowel de boven- als de ondergrond) en één voor het grondwater.

Daar op de onderzoekslocatie geen grondwater binnen 5 m-mv aanwezig is, is uitsluitend het standaard NEN-5740 pakket voor grond van toepassing.

De grond(meng)monsters zijn derhalve onderzocht op de volgende componenten voor het standaard NEN-5740 pakket grond:

- zware metalen: barium, cadmium, kobalt, koper, kwik, lood, molybdeen, nikkel en zink;
- polycyclische aromatische koolwaterstoffen (PAK);
- polychloorbifenylen (PCB);
- minerale olie (GC);
- droge stof;
- lutum en organische stof.

In bijlage 1 zijn de analysecertificaten toegevoegd. In de bijlagen 3 en 4 zijn de getoetste analyseresultaten weergegeven.

De hierboven beschreven veldwerkzaamheden en de rapportage zijn uitgevoerd door Aelmans Eco B.V. te Ubachsberg.

De monstervoorbehandeling en analyses zijn uitgevoerd conform Accreditatieschema AS3000. De chemische analyses zijn uitgevoerd door Alcontrol Laboratories, Milieulaboratorium te Hoogvliet (RvA geaccrediteerd laboratorium).

4. RESULTATEN EN BEOORDELING CHEMISCHE ANALYSE

4.1. Toetsing van de analyseresultaten

Toetsingskader Wet Bodembescherming (Wbb)

De analyseresultaten van de grondmengmonsters dienen te worden getoetst aan de toetsingswaarden voor grond, zoals vermeld in de Circulaire Bodemsanering, hierbij geldt de ten tijde van het uitvoeren van de vigerende versies van dit document. Deze waarden bestaan uit de interventiewaarde (I) en de achtergrondwaarde 2000 (AW2000). Voor grond moeten de toetsingswaarden worden berekend aan de hand van het organische stofgehalte en lutumgehalte. De analyseresultaten worden getoetst aan de volgende normen:

Achtergrondwaarde (AW2000): De waarde betreft ook wel de "altijd grens". Deze zijn vastgesteld op basis van de gehalten van stoffen zoals die voorkomen in de bodem van natuur- en landbouwgronden in Nederland, welke niet belast zijn door lokale verontreinigingsbronnen. Grond die aan deze waarden voldoet is geschikt voor elk gebruik.

Streefwaarden (S): Deze waarde geeft het concentratieniveau in het grondwater aan waarboven wel en waaronder géén sprake is van een aantoonbare verontreiniging.

Tussenwaarde (T): Dit is het criterium $\frac{1}{2}$ (interventiewaarde + AW 2000) waarbij, afhankelijk van de omstandigheden, sprake kan zijn van een risico van blootstelling voor de mens en/of aantasting van het milieu. Afhankelijk van die omstandigheden kan een nader onderzoek gewenst zijn. Voor stoffen waarvoor geen achtergrondwaarde is vastgesteld, wordt het criterium $\frac{1}{2}$ (interventiewaarde) gehanteerd in plaats van het criterium $\frac{1}{2}$ (interventiewaarde + AW 2000). Voornoemd criterium zal in onderhavig rapport als tussenwaarde worden aangegeven.

Interventiewaarde (I): Deze waarde geeft aan wanneer de functionele eigenschappen die de bodem heeft voor mens, dier en plant ernstig zijn of dreigen te worden verminderd. De interventiewaarden bodemsanering geven het verontreinigingsniveau aan waarboven sprake is van een geval van ernstige (bodem)verontreiniging.

In onderhavige rapportage zal om de mate van verontreiniging aan te geven de volgende terminologie gebruikt worden. De term '*licht verontreinigd*' wordt gebruikt bij gehalten hoger dan de achtergrond- en/of streefwaarden en lager dan of gelijk aan de tussenwaarden. De term '*matig verontreinigd*' wordt gebruikt bij gehalten hoger dan de tussenwaarden en lager dan of gelijk aan de interventiewaarden. De term '*sterk verontreinigd*' wordt gebruikt bij gehalten hoger dan de interventiewaarden.

In bijlage 3 is een overzicht weergegeven van de toetsing van de analyseresultaten aan de toetsingswaarden voor grond, uit de Circulaire Bodemsanering, gecorrigeerd aan organische stofgehalte en lutumgehalte.

Toetsingskader Besluit bodemkwaliteit (Bbk)

Op basis van een toetsing aan de Wet bodembescherming (Circulaire Bodemsanering) kan geen formele uitspraak gedaan worden over het hergebruik, verspreiden of toepassen van grond. Voor de feitelijke toetsing dienen de analyseresultaten van de grondmengmonsters te worden getoetst aan de normwaarden uit de tabel van het Ministerie van Volkshuisvesting Ruimtelijke Ordening en Milieubeheer (V.R.O.M.). Deze tabel met normwaarden is opgenomen in de Nederlandse Staatscourant, nr. 247, van 20 december 2007 (Regeling bodemkwaliteit (Rbk)), integrale versie geldend op 27 april 2009.

De standaard normwaarden kunnen worden verdeeld in de achtergrondwaarden (= AW2000), de maximale waarden wonen (= MWW) en de maximale waarden industrie (= MWI). De normwaarden zijn gebaseerd op risicobenadering. Uitgangspunt hierbij is een directe relatie tussen de (chemische) kwaliteit en het gebruik van de bodem.

Bij de toetsing is gecorrigeerd aan de organische stofgehalte en lutumgehalte, welke in onderhavig bodemonderzoek zijn vastgesteld, zie bijlage 4.

De betekenis van bovenvermelde normwaarden is als volgt:

Achtergrondwaarden (AW 2000): De achtergrondwaarden (AW2000) betreft ook wel de "altijd grens". Deze zijn vastgesteld op basis van de gehalten van stoffen zoals die voorkomen in de bodem van natuur- en landbouwgronden in Nederland, welke niet belast zijn door lokale verontreinigingsbronnen. Grond die aan deze waarden voldoet is geschikt voor elk gebruik.

Maximale Waarden Wonen (MWW): Deze waarden geven de bovengrens aan van de kwaliteit die nodig is om de bodem blijvend geschikt te houden c.q. te maken voor de functie wonen.

Maximale Waarden Industrie (MWI): Deze waarden geven de bovengrens aan van de kwaliteit die nodig is om de bodem blijvend geschikt te houden c.q. te maken voor de functie industrie.

Indien het verkennend onderzoek is uitgevoerd conform de NEN5740 mag het gelden als bewijsmiddel voor het aantonen van de kwaliteit van de ontvangende bodem, maar niet als bewijsmiddel van vrijkomende grond. Het verkennend bodemonderzoek is niet gelijk aan een partijkeuring.

Bij een toepassing moet worden gekeken naar de (huidige) bodemkwaliteit van de ontvangende bodem en naar de vastgestelde bodemfunctieklasse (functiekaart van die gemeente). Hierbij geldt de strengste van de twee, om te bepalen of de partij mag worden toegepast. Bovengenoemde toetsing geldt als sprake is van generiek beleid. Indien voor de onderzoeks- en/of toepassingslocatie gebiedspecifiek beleid is vastgesteld, moet getoetst worden aan de door de gemeente vastgestelde Lokaal Maximale Waarden of achtergrondgrenswaarden.

4.2. Interpretatie van de analyseresultaten

Algemeen

Voor de ligging van de boorpunten wordt verwezen naar figuur 2 "Situatie onderzoekslocatie met ligging boorpunten". Ten aanzien van de verrichte analyses wordt tevens verwezen naar het vermelde onder paragraaf 3.2 "Resultaten veldwerkzaamheden".

Zintuiglijk zijn er tijdens het verrichten van de veldwerkzaamheden, sporadisch bodemvreemde materialen in de vorm van kool- en baksteenresten aangetroffen welke kunnen leiden tot bodemverontreiniging.

De bovengrond, tussen 0,0 en 0,5 m-mv van de boringen 1 t/m 4, is onderzocht in grondmengmonster 1.

De ondergrond, tussen 0,5 en 2,0 m-mv van de boringen 1 en 3, is onderzocht in grondmengmonster 2.

Actief bodembeheer

De onderzoekslocatie maakt deel uit van het grondgebied van de gemeente Eijsden. Voor dit grondgebied geldt dat gewenste maatschappelijke ontwikkelingen stagnatie oplopen ten gevolge van het voorkomen van grootschalige diffuse bodemverontreinigingen. Om voornoemde stagnatie te voorkomen, is een aangepast beleid ten aanzien van het beheer van de bodem ontwikkeld. Voorgaande is verwoord in de nota "Bodembeheerplan voor de gemeente Eijsden".

De nota "Bodembeheerplan voor de gemeente Eijsden" is gekoppeld aan de nota "Een bodemkwaliteitskaart voor de gemeente Eijsden" waarin het grondgebied van de gemeente Eijsden is opgesplitst in een vijftal zones. De bodemkwaliteitskaarten zijn als bijlage aan voornoemde nota toegevoegd. Per zone is aangegeven wat de achtergrondgrenswaarden zijn voor een aantal parameters in de boven- en ondergrond.

De geconstateerde verontreinigingen in de boven- en ondergrond van onderhavige locatie dienen te worden getoetst aan de achtergrondgrenswaarden voor de bovengrond zoals die gelden voor het betreffende deelgebied (zone 1, licht tot matig verontreinigd). De voor dit gebied geldende achtergrondwaarden zijn in onderstaand overzicht samengevat:

Tabel : Achtergrondwaarden (in mg/kgds), zone 1

	Bovengrond (0 - 50)	Ondergrond (50 - 200)
Cadmium	1,1	1,1
Kwik	niet vastgesteld	niet vastgesteld
Nikkel	niet vastgesteld	27,4
Koper	25,6	niet vastgesteld
Lood	niet vastgesteld	niet vastgesteld
Zink	303	163
PAK (10 Vrom)	niet vastgesteld	niet vastgesteld
EOX	niet vastgesteld	niet vastgesteld
Min. Olie	52,1	niet vastgesteld
PCB	niet vastgesteld	niet vastgesteld
Barium	niet vastgesteld	niet vastgesteld
Kobalt	niet vastgesteld	niet vastgesteld
Molybdeen	niet vastgesteld	niet vastgesteld

Interpretatie analyseresultaten

De analyseresultaten van de grond(meng)monsters worden in onderstaande tabel samengevat. In de kolommen zijn alleen die parameters vermeld waarvan de concentraties, minimaal hoger zijn dan de vastgestelde achtergrondwaarden vermeld in de Circulaire Bodemsanering (Wbb) en de maximale waarden zoals opgenomen in de Rbk. Tevens is getoetst aan het "Bodembeheerplan Eijsden". Uitgangspunt hierbij is, dat het materiaal grond betreft.

Oordeel o.b.v. Circulaire (Wbb):

- : concentratie < tussenwaarde, geen nader bodemonderzoek noodzakelijk;
- : concentratie > tussenwaarde, nader bodemonderzoek noodzakelijk;
- : concentratie > interventiewaarde, sanering noodzakelijk.

Oordeel o.b.v Bodembeheerplan gemeente Eijsden (BBP):

- < AGW : concentratie < achtergrondgrenswaarde zoals vastgesteld in bodembeheerplan (BBP);
- > AGW : concentratie > achtergrondgrenswaarde zoals vastgesteld in bodembeheerplan (BBP);
- AGW : in bodembeheerplan (BBP) geen achtergrondgrenswaarde opgesteld;
- < ARN : concentratie < aanvaardbaar risiconiveau, gebruik zijnde "Overig onbedekte bodem" .

Oordeel o.b.v. Besluit bodemkwaliteit (Bbk):

- : altijd toepasbaar dan wel voor alle gebruiksfuncties geschikt $\leq$ achtergrondwaarden;
- < MMW : geschikt voor de functie wonen $\leq$ maximale waarden wonen;
- < MWI : geschikt voor de functie industrie $\leq$ maximale waarden industrie;
- > MWI : niet toepasbaar dan wel voor geen gebruiksfunctie geschikt > maximale waarden industrie.

Interpretatie analyseresultaten

De analyseresultaten van de grond(meng)monsters worden in onderstaande tabel samengevat. In de kolommen zijn alleen die parameters vermeld waarvan de concentraties, minimaal hoger zijn dan de vastgestelde achtergrondwaarden vermeld in de Circulaire Bodemsanering (Wbb) en de maximale waarden zoals opgenomen in de Rbk. Tevens is getoetst aan het "Bodembeheerplan Eijsden". Uitgangspunt hierbij is, dat het materiaal grond betreft.

Oordeel o.b.v. Circulaire (Wbb):

- : concentratie < tussenwaarde, geen nader bodemonderzoek noodzakelijk;
- : concentratie > tussenwaarde, nader bodemonderzoek noodzakelijk;
- : concentratie > interventiewaarde, sanering noodzakelijk.

Oordeel o.b.v Bodembeheerplan gemeente Eijsden (BBP):

- < AGW : concentratie < achtergrondgrenswaarde zoals vastgesteld in bodembeheerplan (BBP);
- > AGW : concentratie > achtergrondgrenswaarde zoals vastgesteld in bodembeheerplan (BBP);
- AGW : in bodembeheerplan (BBP) geen achtergrondgrenswaarde opgesteld;
- < ARN : concentratie < aanvaardbaar risiconiveau, gebruik zijnde "Overig onbedekte bodem" .

Oordeel o.b.v. Besluit bodemkwaliteit (Bbk):

- : altijd toepasbaar dan wel voor alle gebruiksfuncties geschikt $\leq$ achtergrondwaarden;
- < MMW : geschikt voor de functie wonen $\leq$ maximale waarden wonen;
- < MWI : geschikt voor de functie industrie $\leq$ maximale waarden industrie;
- > MWI : niet toepasbaar dan wel voor geen gebruiksfunctie geschikt > maximale waarden industrie.

In tabel 4.2.1 is een samenvatting weergegeven van de analyseresultaten.

Tabel 4.2.1. Samenvatting analyseresultaten grond(meng)monsters

MM	Aard van het materiaal	Boring + bodem-laag	Verhoogd aangetoonde parameter	Conc.	Toetsing Wbb	Toetsing BBP	Toetsing Bbk	
1	leem, sporadisch tot zwak kool- en baksteen-houdend	1 t/m 4 (0,0 – 0,5)	cadmium zink	0,7 170	• •	<AGW <AGW	<MMW <MWI	klasse industrie
2	leem	1 en 3 (0,5 – 2,0)	-	-	-	-	-	AW 2000

5. CONCLUSIES EN AANBEVELINGEN

Algemeen

Zintuiglijk zijn er tijdens het verrichten van de veldwerkzaamheden bodemvreemde materialen aangetroffen. Bij genoemde bodemvreemde materialen moet men denken aan zwakke tot sporadisch bijmengingen met kooltjes en baksteenresten.

Bovengrond

Analytisch is grondmengmonster 1 licht verontreinigd met cadmium en zink. Voornoemde licht verhoogde concentraties zijn van dien aard dat deze de achtergrondwaarden (AW2000) overschrijden.

Getoetst aan de achtergrondgrenswaarden vanuit het bodembeheerplan van Eijsden, blijkt dat de concentraties cadmium en zink niet de achtergrondgrenswaarden overschrijden. Derhalve kunnen de aangetroffen lichte verontreinigingen als gebiedseigen beschouwd worden.

Op basis van het Besluit Bodemkwaliteit kan de kwaliteit van de bovengrond als klasse industrie beschouwd worden.

Ondergrond

Uit de analyseresultaten van grondmengmonster 2 blijkt, dat geen van de onderzochte parameters de achtergrondwaarden (AW 2000) overschrijden.

Op basis van het Besluit Bodemkwaliteit kan de kwaliteit van de ondergrond als klasse AW 2000, beschouwd worden.

Asbest

Tijdens het verrichten van het bodemonderzoek zijn zintuiglijk geen asbest verdachte materialen aangetoond. Op basis van de bevindingen van voornoemd zintuiglijk bodemonderzoek en het historisch bodemonderzoek is geen verder onderzoek naar asbest verricht.

Toetsing hypothese

De hypothese 'heterogeen diffuus verontreinigde locatie' wordt op basis van de onderzoeksresultaten bevestigd.

Nader bodemonderzoek

Voor wat betreft de onderzoekslocatie zijn er geen aanleidingen om over te gaan tot het uitvoeren van een nader onderzoek.

Resumé

Resumerend kan gesteld worden dat ondanks de licht verhoogde concentraties in de bovengrond, deze vanuit milieuhygiënisch oogpunt geen belemmeringen vormen voor de voorgenomen bestemmingswijziging van het terrein en de hiermee gepaarde gaande nieuwbouw van een woonhuis.

Dit bodemonderzoek is steekproefsgewijs uitgevoerd. Eventuele aanwezige andere dan voornoemde bronnen van verontreiniging kunnen derhalve niet worden uitgesloten.

Ubachsberg, 15 februari 2011

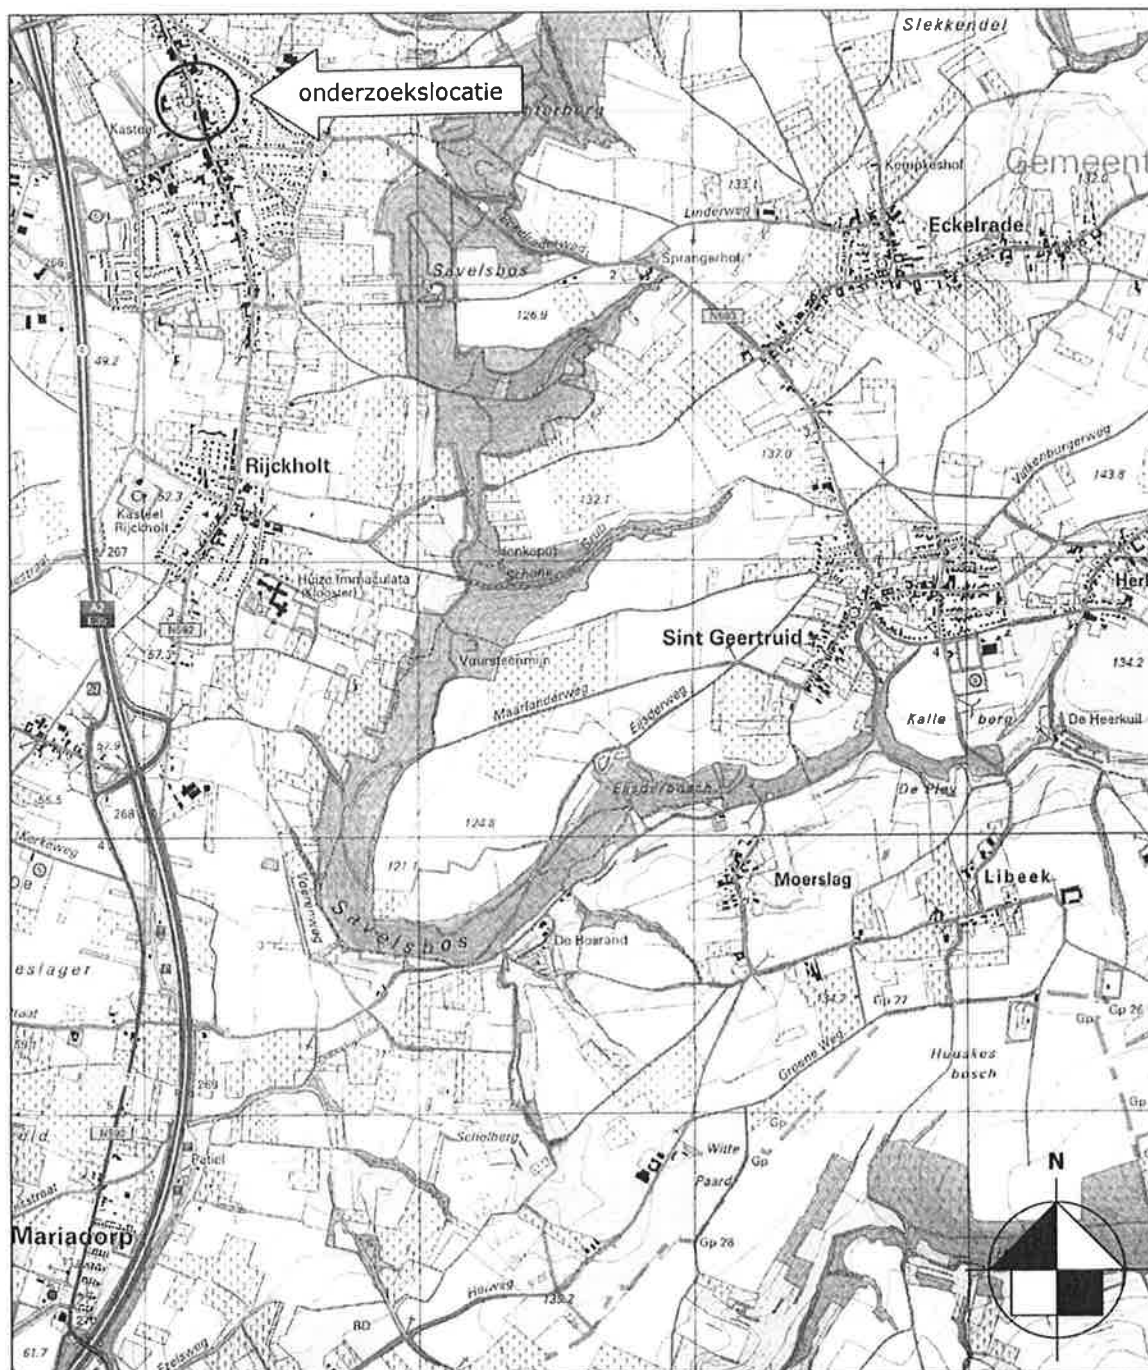
Aelmans Eco B.V.



ing. H.E.J. Schrouff

Rapport opgesteld door:
ing. H.J.J.G.M. Wolfs
Milieukundig adviseur

Figuur 1 Ligging onderzoekslocatie



Bron: ANWB Topografische Atlas Limburg

schaal 1 : 25.000

Figuur 2



Mgr. Willegerstraat

voetpad

bossage

schuif

mit

woonhuis

Rijksweg

- LEGENDA**
- ☐ = onderzoekslocatie
 - ☐ = bebouwing
 - ☐ = proefgat asbest
 - * = boorpunt 0,0 - 1,0 m-mv
 - # = boorpunt 0,0 - 2,0 m-mv

Opdrachtgever: de heer van de Weert

TITEL: Onderzoeklocatie met ligging boorpunten ter hoogte van de
Rijksweg 57 te Gronsveld

Projectnummer: E19433.01

SCHAAL 1: 250 bij A3

Kerkstraat 4
6367 JE Voerendaal
Tel: 0475-575 32 55
Fax: 0475-575 15 09

Kerkstraat 2
6095 BE Baexem
Tel: 0475-459 260
Fax: 0475-459 282



aelmans

www.aelmans.com
info@aelmans.com

Bijlage 1

Analysecertificaten grond



Analyserapport

AELMANS ECO BV

Hans Wolfs

Kerkstraat 4

6367 JE VOERENDAAL

Blad 1 van 5

Uw projectnaam : vbo Mgr. Willigersstraat Gronsveld
Uw projectnummer : E19433.01
ALcontrol rapportnummer : 11639599, versie nummer: 1

Rotterdam, 07-02-2011

Geachte heer/mevrouw,

Hierbij ontvangt u de analyse resultaten van het laboratoriumonderzoek ten behoeve van uw project E19433.01. Het onderzoek werd uitgevoerd conform uw opdracht. De gerapporteerde resultaten hebben uitsluitend betrekking op de geteste monsters. De door u aangegeven omschrijvingen voor de monsters en het project zijn overgenomen in dit analyserapport.

Het onderzoek is, met uitzondering van eventueel door derden uitgevoerd onderzoek, uitgevoerd door ALcontrol Laboratories, gevestigd aan de Steenhouwerstraat 15 in Rotterdam (NL).

Dit analyserapport bestaat inclusief bijlagen uit 5 pagina's. In geval van een versienummer van '2' of hoger vervallen de voorgaande versies. Alle bijlagen maken onlosmakelijk onderdeel uit van het rapport. Alleen vermenigvuldiging van het hele rapport is toegestaan.

Uitgebreide informatie over de door ons gehanteerde analysemethoden kunt u terugvinden in onze informatiegids.

Mocht u vragen en/of opmerkingen hebben naar aanleiding van dit rapport, bijvoorbeeld als u nadere informatie nodig heeft over de meetonzekerheid van de analyseresultaten in dit rapport, dan verzoeken wij u vriendelijk contact op te nemen met de afdeling Customer Support.

Wij vertrouwen er op u met deze informatie van dienst te zijn.

Hoogachtend,


R. van Duin
Laboratory Manager



AELMANS ECO BV
Hans Wolfs

Analysrapport

Blad 2 van 5

Projectnaam vbo Mgr. Willigersstraat Gronsveld
Projectnummer E19433.01
Rapportnummer 11639599 - 1

Orderdatum 28-01-2011
Startdatum 28-01-2011
Rapportagedatum 07-02-2011

Analyse	Eenheid	Q	001	002
droge stof	gew.-%	S	79.8	85.8
gewicht artefacten	g	S	<1	<1
aard van de artefacten	g	S	geen	geen
organische stof (gloeiverlies)	% vd DS	S	3.6	1.0
KORRELGROOTTEVERDELING				
lutum (bodem)	% vd DS	S	13	15
METALEN				
barium	mg/kgds	S	84	43
cadmium	mg/kgds	S	0.7	<0.35
kobalt	mg/kgds	S	8.3	8.7
koper	mg/kgds	S	22	12
kwik	mg/kgds	S	<0.10	<0.10
lood	mg/kgds	S	37	<13
molybdeen	mg/kgds	S	<1.5	<1.5
nikkel	mg/kgds	S	19	21
zink	mg/kgds	S	170	50
POLYCYCLISCHE AROMATISCHE KOOLWATERSTOFFEN				
naftaleen	mg/kgds	S	<0.01	<0.01
fenantreen	mg/kgds	S	0.08	<0.01
antraceen	mg/kgds	S	0.03	<0.01
fluorantreen	mg/kgds	S	0.22	<0.01
benzo(a)antraceen	mg/kgds	S	0.15	<0.01
chryseen	mg/kgds	S	0.12	<0.01
benzo(k)fluorantreen	mg/kgds	S	0.08	<0.01
benzo(a)pyreen	mg/kgds	S	0.13	<0.01
benzo(ghi)peryleen	mg/kgds	S	0.09	<0.01
indeno(1,2,3-cd)pyreen	mg/kgds	S	0.08	<0.01
pak-totaal (10 van VROM) (0.7 factor)	mg/kgds	S	0.99 ¹⁾	0.07 ¹⁾
POLYCHLOORBIFENYLEN (PCB)				
PCB 28	µg/kgds	S	<1	<1
PCB 52	µg/kgds	S	<1	<1
PCB 101	µg/kgds	S	<1	<1
PCB 118	µg/kgds	S	<1	<1

De met S gemerkte analyses zijn geaccrediteerd en vallen onder de AS3000 erkenning. Overige accreditaties zijn gemerkt met een Q.

Nummer	Monstersoort	Monsterspecificatie
001	Grond (AS3000)	01 1 (0-50) 2 (0-50) 3 (0-50) 4 (0-50)
002	Grond (AS3000)	02 1 (50-100) 1 (100-150) 1 (150-200) 3 (50-100) 3 (100-150) 3 (150-200)



ALCONTROL B.V. IS GEACCREDITEERD VOLGENS DE DOOR DE RAAD VOOR ACCREDITATIE GESTELDE CRITERIA VOOR TESTLABORATORIA CONFORM ISO/IEC 17025:2005 ONDER NR. L 028
AL ONZE WERKZAAMHEDEN UITGEVOERD ONDER DE ALGEMENE VOORWAARDEN GEDEPONEERD BIJ DE KAMER VAN KOOPHANDEL EN FABRIEKEN TE ROTTERDAM INSCRIV. N°
HANDELSREGISTER: KVK ROTTERDAM 24265266

Paraaf:





AELMANS ECO BV
Hans Wolfs

Analyserapport

Blad 3 van 5

Projectnaam vbo Mgr. Willigersstraat Gronsveld
Projectnummer E19433.01
Rapportnummer 11639599 - 1

Orderdatum 28-01-2011
Startdatum 28-01-2011
Rapportagedatum 07-02-2011

Analyse	Eenheid	Q	001	002
PCB 138	µg/kgds	S	<1	<1
PCB 153	µg/kgds	S	<1	<1
PCB 180	µg/kgds	S	<1	<1
som PCB (7) (0.7 factor)	µg/kgds	S	4.9 ¹⁾	4.9 ¹⁾
MINERALE OLIE				
fractie C10 - C12	mg/kgds		<5	<5
fractie C12 - C22	mg/kgds		<5	<5
fractie C22 - C30	mg/kgds		<5	<5
fractie C30 - C40	mg/kgds		<5	<5
totaal olie C10 - C40	mg/kgds	S	<20	<20

De met S gemerkte analyses zijn geaccrediteerd en vallen onder de AS3000 erkenning. Overige accreditaties zijn gemerkt met een Q.

Nummer	Monstersoort	Monsterspecificatie
001	Grond (AS3000)	01 1 (0-50) 2 (0-50) 3 (0-50) 4 (0-50)
002	Grond (AS3000)	02 1 (50-100) 1 (100-150) 1 (150-200) 3 (50-100) 3 (100-150) 3 (150-200)



ALCONTROL B.V. IS GEACCREDITEERD VOLGENS DE DOOR DE RAAD VOOR ACCREDITATIE GESTELDE CRITERIA VOOR TESTLABORATORIA CONFORM ISO/IEC 17025:2005 ONDER NR. L 028
AL ONZE WERKZAAMHEDEN WORDEN UITGEVOERD ONDER DE ALGEMENE VOORWAARDEN GEDEPONEERD BIJ DE KANIER VAN KOOPHANDEL EN FABRIEKEN TE ROTTERDAM IN SCHRIJFING
HANDELSREGISTER KVK ROTTERDAM 24295256

Paraaf:





AELMANS ECO BV
Hans Wolfs

Analyserapport

Blad 4 van 5

Projectnaam vbo Mgr. Willigersstraat Gronsveld
Projectnummer E19433.01
Rapportnummer 11639599 - 1

Orderdatum 28-01-2011
Startdatum 28-01-2011
Rapportagedatum 07-02-2011

Monster beschrijvingen

- 001 * De monstervoorbehandeling en analyses zijn uitgevoerd conform Accreditatieschema AS3000, dit geldt alleen voor de analyses die worden gerapporteerd met het "S" kenmerk.
- 002 * De monstervoorbehandeling en analyses zijn uitgevoerd conform Accreditatieschema AS3000, dit geldt alleen voor de analyses die worden gerapporteerd met het "S" kenmerk.

Voetnoten

- 1 De sommatie na verrekening van de 0.7 factor conform AS3000



AELMANS ECO BV
Hans Wolfs

Analyserapport

Blad 5 van 5

Projectnaam vbo Mgr. Willigersstraat Gronsveld
Projectnummer E19433.01
Rapportnummer 11639599 - 1

Orderdatum 28-01-2011
Startdatum 28-01-2011
Rapportagedatum 07-02-2011

Analyse	Monstersoort	Relatie tot norm
droge stof	Grond (AS3000)	Grond: gelijkwaardig aan NEN-ISO 11465, conform OVAM-methode CMA 2/II/A.1 Grond (AS3000): conform AS3010-2
gewicht artefacten	Grond (AS3000)	Conform AS3000, NEN 5709
aard van de artefacten	Grond (AS3000)	Idem
organische stof (gloeiverlies)	Grond (AS3000)	Grond/Puin: gelijkwaardig aan NEN 5754, Grond (AS3000): conform AS3010
lutum (bodem)	Grond (AS3000)	Grond: eigen methode, Grond (AS3000): conform AS3010-4
barium	Grond (AS3000)	Conform AS3010-5, NEN 6961 (ontsluiting) en NEN 6966 (meting)
cadmium	Grond (AS3000)	Idem
kobalt	Grond (AS3000)	Idem
koper	Grond (AS3000)	Idem
kwik	Grond (AS3000)	Conform AS3010-5, NEN 6961 (ontsluiting) en NEN-ISO 16772 (meting)
lood	Grond (AS3000)	Conform AS3010-5, NEN 6961 (ontsluiting) en NEN 6966 (meting)
molybdeen	Grond (AS3000)	Idem
nikkel	Grond (AS3000)	Idem
zink	Grond (AS3000)	Idem
naftaleen	Grond (AS3000)	Conform AS3010-6
fenantreen	Grond (AS3000)	Idem
antraceen	Grond (AS3000)	Idem
fluorantreen	Grond (AS3000)	Idem
benzo(a)antraceen	Grond (AS3000)	Idem
chryseen	Grond (AS3000)	Idem
benzo(k)fluorantreen	Grond (AS3000)	Idem
benzo(a)pyreen	Grond (AS3000)	Idem
benzo(ghi)peryleen	Grond (AS3000)	Idem
indeno(1,2,3-cd)pyreen	Grond (AS3000)	Idem
pak-totaal (10 van VROM) (0.7 factor)	Grond (AS3000)	Idem
PCB 28	Grond (AS3000)	Conform AS3010-8
PCB 52	Grond (AS3000)	Idem
PCB 101	Grond (AS3000)	Idem
PCB 118	Grond (AS3000)	Idem
PCB 138	Grond (AS3000)	Idem
PCB 153	Grond (AS3000)	Idem
PCB 180	Grond (AS3000)	Idem
som PCB (7) (0.7 factor)	Grond (AS3000)	Idem
totaal olie C10 - C40	Grond (AS3000)	Conform AS3010-7

Monster	Barcode	Aanlevering	Monstername	Verpakking
001	Y2888678	28-01-2011	27-01-2011	ALC201
001	Y2888722	28-01-2011	27-01-2011	ALC201
001	Y3101936	28-01-2011	27-01-2011	ALC201
001	Y3101953	28-01-2011	27-01-2011	ALC201
002	Y2600098	28-01-2011	27-01-2011	ALC201
002	Y2888732	28-01-2011	27-01-2011	ALC201
002	Y3101804	28-01-2011	27-01-2011	ALC201
002	Y3101823	28-01-2011	27-01-2011	ALC201
002	Y3101924	28-01-2011	27-01-2011	ALC201
002	Y3101959	28-01-2011	27-01-2011	ALC201



Paraaf:



Bijlage 2

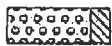
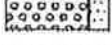
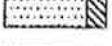
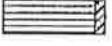
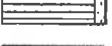
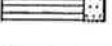
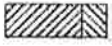
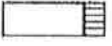
Profielbeschrijving boorpunten

Bijlage 2 Profielbeschrijving boorpunten

Boorfirma : Aelmans Eco B.V.
Boormethode : Edelmanboor
Locatie : Rijksweg 57 te Gronsveld

Beschrijver : Hans Wolfs
Datum : 27 januari 2011
Maaiveld : ± 56 m +NAP

Ligging boorpunten: zie figuur 2.

Legenda (conform NEN 5104)		
grind		
	Grind, siltig	
	Grind, zwak zandig	
	Grind, matig zandig	
	Grind, sterk zandig	
	Grind, uiterst zandig	
zand		
	Zand, siltig	
	Zand, zwak siltig	
	Zand, matig siltig	
	Zand, sterk siltig	
	Zand, uiterst siltig	
veen		
	Veen, mineraalarm	
	Veen, zwak kleig	
	Veen, sterk kleig	
	Veen, zwak zandig	
	Veen, sterk zandig	
klei		
	Klei, zwak siltig	
	Klei, matig siltig	
	Klei, sterk siltig	
	Klei, uiterst siltig	
	Klei, zwak zandig	
	Klei, matig zandig	
	Klei, sterk zandig	
leem		
	Leem, zwak zandig	
	Leem, sterk zandig	
overige toevoegingen		
	zwak humeus	
	matig humeus	
	sterk humeus	
	zwak grindig	
	matig grindig	
	sterk grindig	
geur		
	geen geur	
	zwakke geur	
	matige geur	
	sterke geur	
	uiterste geur	
olie		
	geen olie-water reactie	
	zwakke olie-water reactie	
	matige olie-water reactie	
	sterke olie-water reactie	
	uiterste olie-water reactie	
p.l.d.-waarden		
	> 0	
	> 1	
	> 10	
	> 100	
	> 1000	
	> 10000	
monsters		
	geroerd monster	
	ongeroid monster	
overig		
	bijzonder bestanddeel	
	Gemiddeld hoogste grondwaterstand	
	Gemiddeld laagste grondwaterstand	
	slib	

Bijlage 2 Profielbeschrijving boorpunten

Boring: 1

Datum 27-01-2011



Boring: 2

Datum 27-01-2011



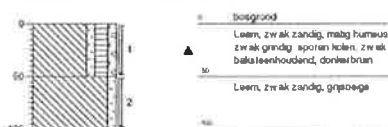
Boring: 3

Datum 27-01-2011

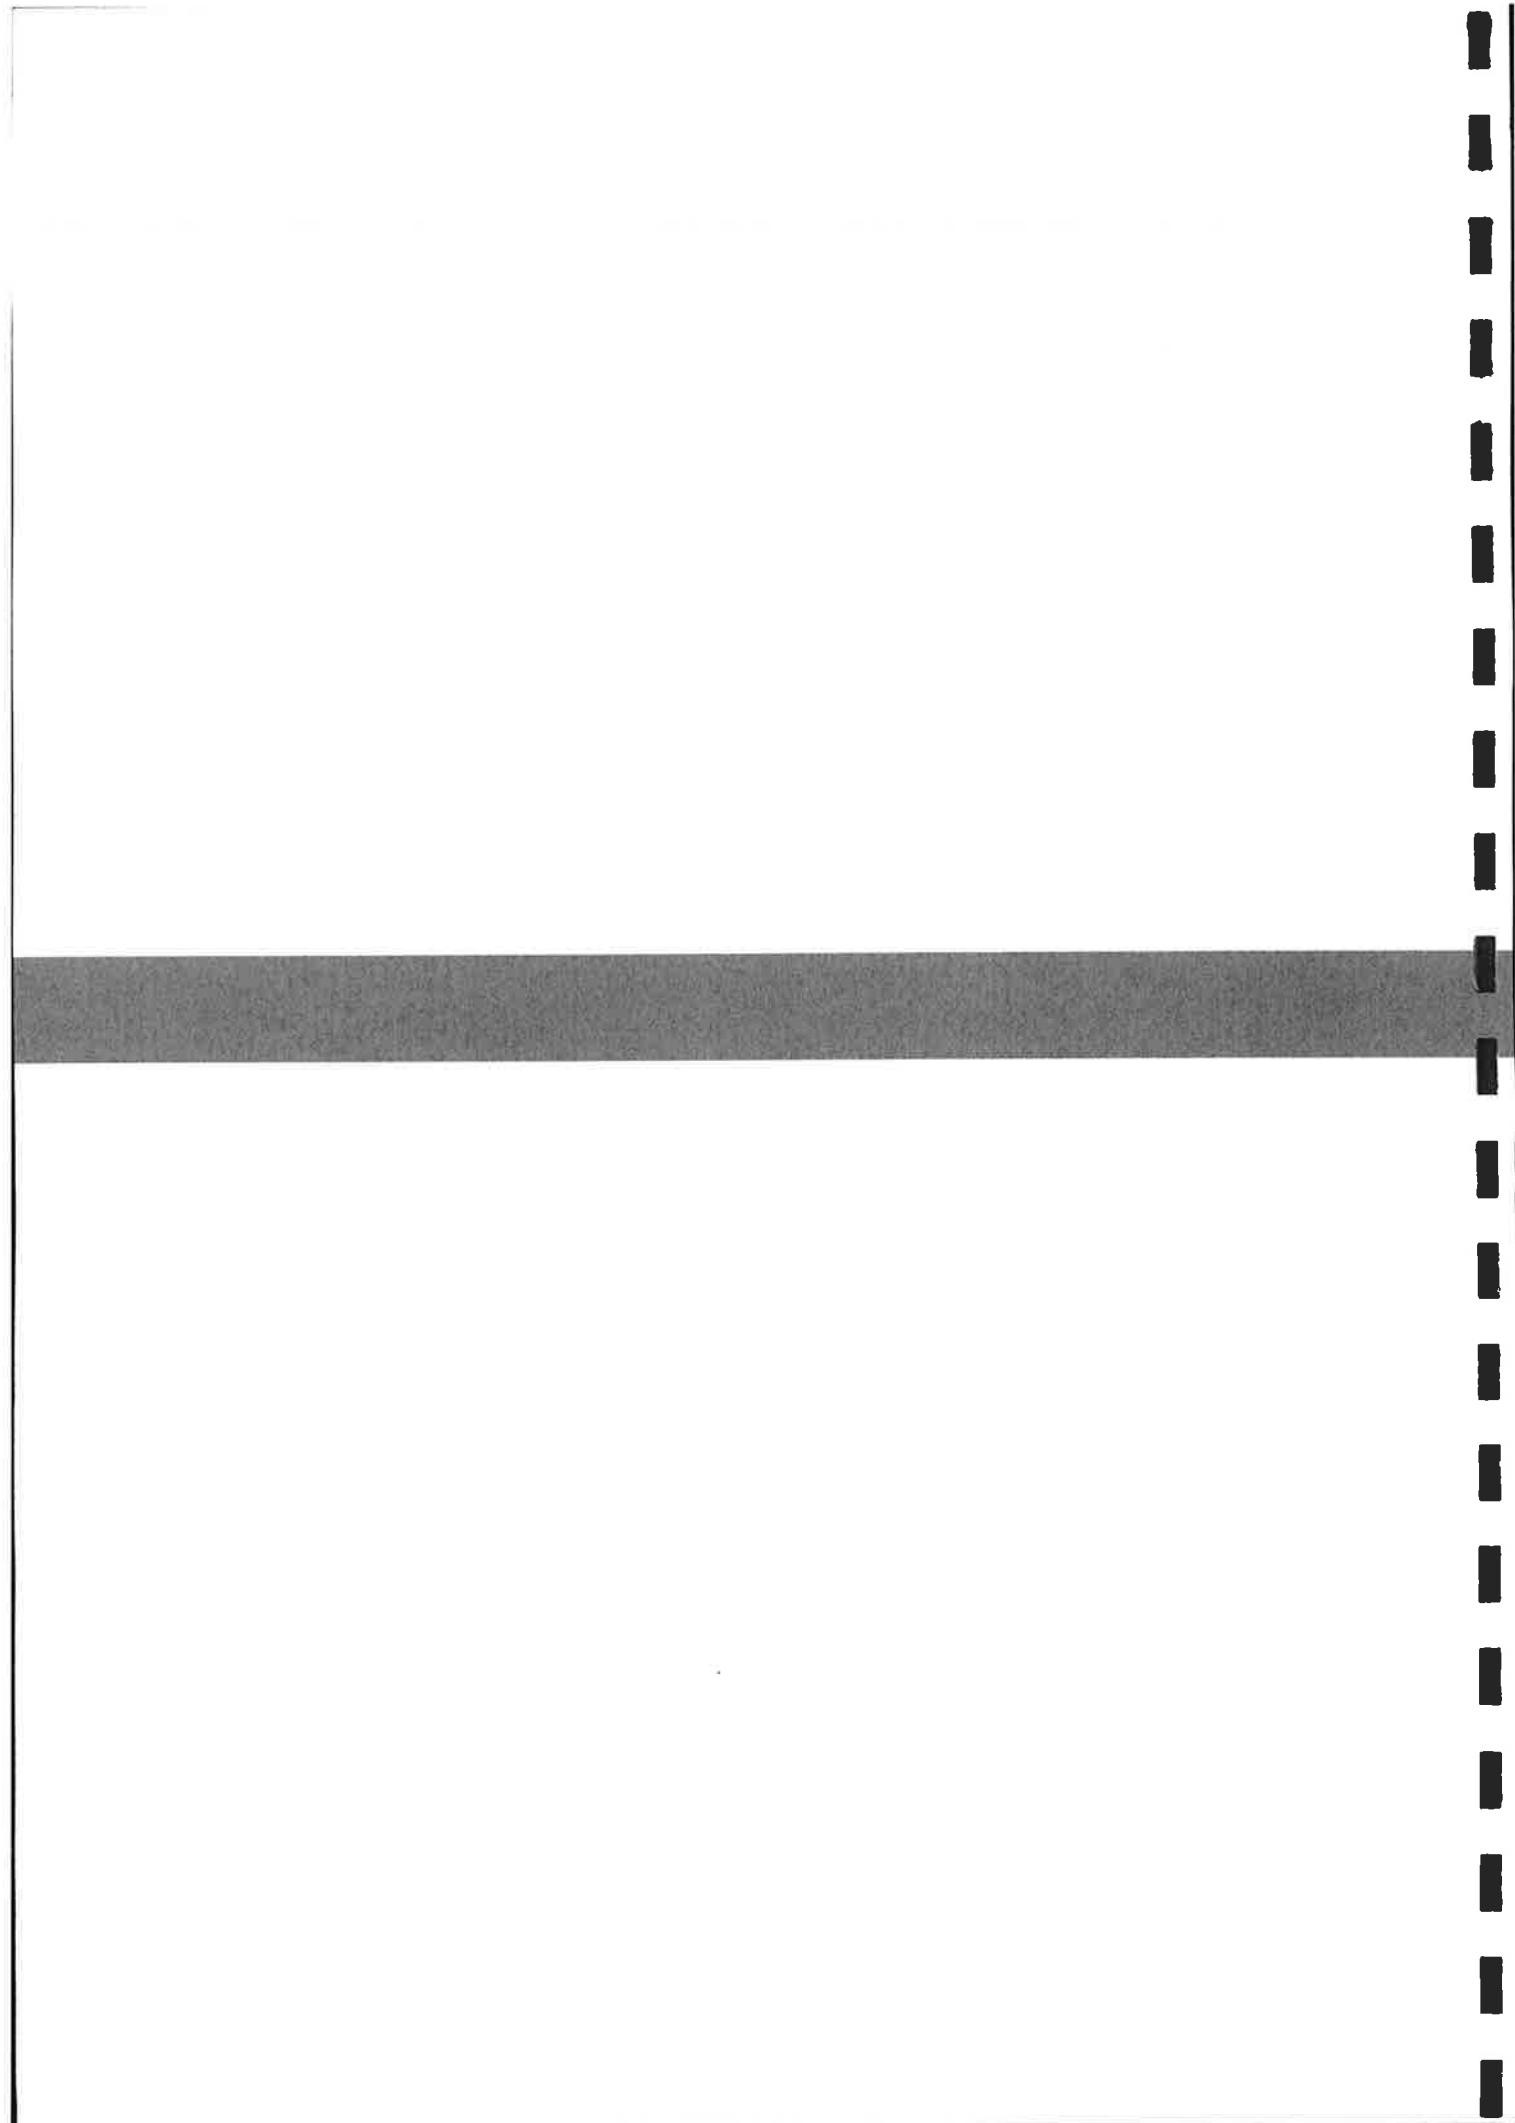


Boring: 4

Datum 27-01-2011



Projectcode: E19433.01



Projectnaam	vbo Mgr. Willigersstraat Gronsveld
Projectcode	E19433.01

Analyseresultaten grond (as3000) monsters (gehalten in mg/kgds, tenzij anders aangegeven)

Monstercode	01	02		
Bodemtype ¹⁾	1	2		
droge stof(gew.-%)	79,8	--	85,8	--
METALEN				
barium*	84		43	
cadmium	0,7	*	<0,35	
kobalt	8,3		8,7	
koper	22		12	
kwik	<0,10		<0,10	
lood	37		<13	
molybdeen	<1,5		<1,5	
nikkel	19		21	
zink	170	*	50	
POLYCYCLISCHE AROMATISCHE KOOLWATERSTOFFEN				
naftaleen	<0,01	--	<0,01	--
fenantreen	0,08	--	<0,01	--
antraceen	0,03	--	<0,01	--
fluoranteen	0,22	--	<0,01	--
benzo(a)antraceen	0,15	--	<0,01	--
chryseen	0,12	--	<0,01	--
benzo(k)fluoranteen	0,08	--	<0,01	--
benzo(a)pyreen	0,13	--	<0,01	--
benzo(ghi)peryleen	0,09	--	<0,01	--
indeno(1,2,3-cd)pyreen	0,08	--	<0,01	--
pak-totaal (10 van VROM) (0.7 factor)	0,99		0,07	
POLYCHLOORBIFENYLEN (PCB)				
PCB 28(µg/kgds)	<1	--	<1	--
PCB 52(µg/kgds)	<1	--	<1	--
PCB 101(µg/kgds)	<1	--	<1	--
PCB 118(µg/kgds)	<1	--	<1	--
PCB 138(µg/kgds)	<1	--	<1	--
PCB 153(µg/kgds)	<1	--	<1	--
PCB 180(µg/kgds)	<1	--	<1	--
som PCB (7) (0.7 factor)(µg/kgds)	4,9		4,9	a
MINERALE OLIE				
fractie C10 - C12	<5	--	<5	--
fractie C12 - C22	<5	--	<5	--
fractie C22 - C30	<5	--	<5	--
fractie C30 - C40	<5	--	<5	--
totaal olie C10 - C40	<20		<20	

Monstercode en monstertraject

1	1 (0-50) 2 (0-50) 3 (0-50) 4 (0-50)
2	1 (50-100) 1 (100-150) 1 (150-200) 3 (50-100) 3 (100-150) 3 (150-200)

De resultaten zijn voor de interventiewaarde getoetst aan de toetsingswaarden zoals vermeld in de Circulaire Bodemsanering 2009, Staatscourant 67, 7 april 2009 en voor de achtergrondwaarden aan het Besluit Bodemkwaliteit, Staatscourant 20 december 2007, Nr. 247. Tevens zijn de volgende wijzigingen doorgevoerd: De gewijzigde grenswaarden van een aantal OCB (per 30-07-2008) (www.Senternovem.nl) en de wijziging in de Staatscourant 67 van 7 april 2009.

De gehalten die de betreffende achtergrondwaarden en interventiewaarden overschrijden zijn als volgt geclassificeerd:

- * *het gehalte is groter dan de achtergrondwaarde en kleiner dan of gelijk aan het gemiddelde van de achtergrond- en interventiewaarde*
- ** *het gehalte is groter dan het gemiddelde van de achtergrond- en interventiewaarde en kleiner dan of gelijk aan de interventiewaarde*
- *** *het gehalte is groter dan de interventiewaarde*
- *geen toetsingswaarde voor opgesteld*
- *niet geanalyseerd*
- # *verhoogde rapportagegrens, voor meer informatie zie analysecertificaat*
- ^a *gecorrigeerd gehalte is groter dan of gelijk aan de achtergrondwaarde (of geen achtergrondwaarde voor opgesteld), maar wel kleiner dan de AS3000 rapportagegrens-eis, dus mag verondersteld worden kleiner dan de achtergrondwaarde te zijn.*
- ^b *gecorrigeerd gehalte is groter dan de achtergrondwaarde (of geen achtergrondwaarde voor opgesteld), en groter dan de AS3000 rapportagegrens-eis.*
- * *de interventiewaarde voor barium geldt alleen voor die situaties waarbij duidelijk sprake is van antropogene verontreiniging.*
- ¹⁾ *De achtergrond- en interventiewaarden zijn afhankelijk van de bodemsamenstelling.*
Voor de toetsing zijn de grond (as3000) monsters ingedeeld in de volgende bodemtypen: (als humus/lutum niet is gemeten geldt een default waarde van lutum = 25% en organische stof = 10%.)
1 lutum 13% ; humus 3.6%
2 lutum 15% ; humus 1%

Toetsingswaarden voor grond (as3000) (VROM-toetsingskader).
Het betreft gehalten in mg/kgds, tenzij anders aangegeven

Toetsingswaarden ¹⁾	AW	1/2(AW+I)	I	AS3000 eis
METALEN				
barium			564	116
cadmium	0,43	4,9	9,4	0,43
kobalt	9,4	64	119	9,4
koper	28	80	132	28
kwik	0,12	15	30	0,12
lood	39	227	415	39
molybdeen	1,5	96	190	1,5
nikkel	23	44	66	23
zink	94	290	485	94
POLYCYCLISCHE AROMATISCHE KOOLWATERSTOFFEN				
pak-totaal (10 van VROM) (0.7 factor)	1,5	21	40	1,0
POLYCHLOORBIFENYLEN (PCB)				
som PCB (7) (0.7 factor)(µg/kgds)	7,2	184	360	18
MINERALE OLIE				
totaal olie C10 - C40	68	934	1800	68
¹⁾	AW	achtergrondwaarde		
	1/2(AW+I)	gemiddelde van de achtergrond- en interventiewaarde		
	I	interventiewaarde		
	AS3000	laboratoriumanalyses voor grond-, waterbodem- en grondwateronderzoek; grondprotocollen 3010 t/m 3090 versie 4,25 juni 2008.		
	De achtergrond- en interventiewaarden zijn afhankelijk van de bodemsamenstelling.			
	De genoemde toetsings waarden zijn van toepassing op het volgende bodem type:			
	1: lutum 13%; humus 3.6%			

Toetsingswaarden voor grond (as3000) (VROM-toetsingskader).
Het betreft gehalten in mg/kgds, tenzij anders aangegeven

Toetsingswaarden ¹⁾	AW	1/2(AW+I)	I	AS3000 eis
METALEN				
barium			623	129
cadmium	0,42	4,7	9,1	0,42
kobalt	10	71	131	10
koper	28	80	133	28
kwik	0,13	15	30	0,13
lood	39	229	418	39
molybdeen	1,5	96	190	1,5
nikkel	25	48	71	25
zink	98	301	504	98
POLYCYCLISCHE AROMATISCHE KOOLWATERSTOFFEN				
pak-totaal (10 van VROM) (0.7 factor)	1,5	21	40	1,0
POLYCHLOORBIFENYLEN (PCB)				
som PCB (7) (0.7 factor)(µg/kgds)	4,0	102	200	9,8
MINERALE OLIE				
totaal olie C10 - C40	38	519	1000	38
¹⁾	AW	achtergrondwaarde		
	1/2(AW+I)	gemiddelde van de achtergrond- en interventiewaarde		
	I	interventiewaarde		
	AS3000	laboratoriumanalyses voor grond-, waterbodem- en grondwateronderzoek; grondprotocollen 3010 t/m 3090 versie 4,25 juni 2008.		
	De achtergrond- en interventiewaarden zijn afhankelijk van de bodemsamenstelling.			
	De genoemde toetsings waarden zijn van toepassing op het volgende bodem type:			
	2: lutum 15%; humus 1%			

Bijlage 4

Getoetste analyseresultaten grond
conform Bbk

Toetsing analyseresultaten grond- en waterbodemmonsters (m.u.v. vertikeringen)

Regering Bodemkwaliteit, 20 december 2007, D122007124397, integrale versie geldend per 27-4-2008, met wijziging Staatscourant Nr. 18160, 18-11-2010; zie www.wetten.nl
 Interventiewaarden grond: Circulaire Bodemsanering 2008, Staatscourant 87, 7-4-2009, Waterbodem: Staatscourant 18 dec. 2007, nr. 245, met wijziging Staatscourant 88, 8-4-2009 (Alle gehalten in mg/kg ds. Voor toelichting op gehanteerde grenswaarden, zie het Normen blad).

ALcontrol rapport nr. 11639598 Datum beitsing: 21-2-2011 Versie: ALcontrol06022011

Project: Vbo Mgr. Willigersstraat Gronsveld (E19433.01)

Monster: 01

Gebruikte bodemkenmerken voor beitsing:
 - org. stofgehalte: 3,8 % @
 - lutengehalte: 13,0 % @

parameter	eenheid	gemeten gehalte	gecorr. gehalte naar st. bodem	Grond						Waterbodem				Intervallwaarde / Tussenwaarde 4)	
				Ontvangend		Toepassen op land		Toepassen onder water		ontvangend		Toepassen op land			
				RBK, tabel 1	Vgl. met AS3000 grond	Klasse	> 2AW of >wonen?	Vgl. met AS3000 grond	Klasse	> 2AW of >wonen?	RBK, tabel 2	Vgl. met AS3000 wabo	Klasse		> 2AW of >wonen?
Metalen															
Barium [Ba]	mg/kg ds	84	137,053	wonen				wonen							<T
Cadmium [Cd]	mg/kg ds	0,7	0,970	AW				AW							<T
Cobalt [Co]	mg/kg ds	8,3	13,245	AW				AW							AW
Koper [Cu]	mg/kg ds	22	31,731	AW				AW							AW
Kwik [Hg]	mg/kg ds	<0,1	0,084	AW				AW							AW
Lood [Pb]	mg/kg ds	37	47,222	AW				AW							AW
Molybdeen [Mo]	mg/kg ds	<1,5	1,050	AW				AW							AW
Nikkel [Ni]	mg/kg ds	19	28,913	AW				AW							AW
Zink [Zn]	mg/kg ds	170	252,119	Industrie	X			Industrie	X						<T
Polycyclische Aromatische Koolwaterstoffen															
Nafaleen	mg/kg ds	<0,01	0,0184												
Fenanthraen	mg/kg ds	0,08	0,2222												
Anthracen	mg/kg ds	0,03	0,0833												
Fluorantheen	mg/kg ds	0,22	0,8111												
Chryseen	mg/kg ds	0,12	0,3333												
Benzo(a)anthracen	mg/kg ds	0,15	0,4167												
Benzo(b)pyreen	mg/kg ds	0,13	0,3611												
Benzo(a)fluorantheen	mg/kg ds	0,08	0,2222												
Indeno(1,2,3-c-d)pyreen	mg/kg ds	0,08	0,2222												
Benzo(g,h,i)peryleen	mg/kg ds	0,09	0,2500												
Pak-totaal (10 van VROM) (0,7 factor)	mg/kg ds	0,99	0,890	AW				AW							AW
PCB															
PCB 28	mg/kg ds	<0,001	0,0019												
PCB 52	mg/kg ds	<0,001	0,0019					AW	*						
PCB 101	mg/kg ds	<0,001	0,0019					AW	*						
PCB 118	mg/kg ds	<0,001	0,0019					AW							
PCB 138	mg/kg ds	<0,001	0,0019					AW							
PCB 153	mg/kg ds	<0,001	0,0019					AW							
PCB 180	mg/kg ds	<0,001	0,0019					AW							AW
PCB (7) (som, 0,7 factor) \$)	mg/kg ds	0,0049	0,0136	AW				AW							AW
Overige stoffen															
Overige stoffen (totaal) (0,7 factor)	mg/kg ds	<20	38,889	AW				AW							AW

Conclusie voor het hele monster:

	Aantal geboest 2)	Overschrijdingen				Toegestaan AW 1)	Toegestaan wonen 1)	Klasse oordeel voor betreffende studie 3)	Oordeel Interventie- en Tussenwaarde
		> 2x AW of > wonen 5)	> 2x AW of > wonen 5)	> 2x AW of > wonen 5)	> 2x AW of > wonen 5)				
Grond, ontvangend	11	2	1	1	0	2	2	wonen	-tussenwaarde
Grond, toepassing op landbodem	11	2	1	1	NVT	2	NVT	Industrie	-tussenwaarde
Grond, toepassing onder water	18	2	1	1	NVT	3	NVT	A	-tussenwaarde
Waterbodem, ontvangendtoepassing onder water	18	2	1	1	NVT	2	NVT	Industrie	-tussenwaarde
Waterbodem, toepassing op landbodem	11	2	1	1	NVT	2	NVT		

1) Toegestane overschrijdingen AW gelden voor alle situaties, overschrijdingen Wonen zijn alleen toegestaan voor de ontvangende bodem.

2) Betreft het aantal parameters van dit rapport met een Actiegrondwaarde

3) Toepassing "NIET" betekent: niet toepasbaar.

4) "Tussenwaarde": zoals gedefinieerd in NEN 5740.

5) gehalte > AW (of geen AW vastgesteld), maar wel < AS3000 rapportagegrens, dus mag verondersteld worden kleiner dan AW te zijn.

6) verhoogde rapportagegrens, geen conclusie mogelijk, of waarde voldoet aan de AW of de AS3000 rapportagegrens.

7) voor humus en lutum wordt minimaal 2% gehanteerd; als humus/lutum niet is gemeten geldt een default waarde van lutum = 25% en organische stof = 10%.

8) Bij nikkel en PCB gelden voor begelane overschrijding voor actiegrenswaarden niet de eie dat deze ook < "wonen" moet zijn. Een overschrijding voor "wonen" bij nikkel en PCB worden in de kolom niet meegerekend.

(de kolom bevat daarom geen "X" indien Wonen wel en 2xAW niet wordt overschreden)

8) Bijzondere interventiewaarde geldt alleen voor situaties waarbij duidelijk sprake is van antropogene verontreiniging.

Toetsing analyseresultaten grond- en waterbodemmonsters (m.u.v. partijkoncentraties)

Regeling Bodemkwaliteit, 20 december 2007, DJZ2007124397, integrale versie geldend per 27-4-2009, met wijziging Staatscourant Nr. 18160, 18-11-2010; zie www.wetten.nl
 Interventiewaarden grond: Circulaire Bodemsanering 2009, Staatscourant 67, 7-4-2009, Waterbodem: Staatscourant 18 dec 2007, nr. 245, met wijziging Staatscourant 68, 8-4-2009. (Alle gehalten in mg/kg ds. Voor toelichting op gehanteerde grenswaarden, zie het Normen blad).

ALcontrol rapport nr. 11639599 Datum toetsing: 21-2-2011 Versie: ALcontrol08022011

Project: vbo Mgr. Willigersstraat Gronsveld (E19433.01)

Monster: 02

Gebuikte bodemkenmerken voor toetsing:

- org. stofgehalte: 1,0 % @

- lutumgehalte: 15,0 % @

parameter	eenheid	gemeten gehalte	gecorr. gehalte naar st. bodem	Grond				Waterbodem				Interventiewaarde / Tussenwaarde 4)			
				Ontvangend		Toepassen op land		Toepassen onder water		Toepassen onder water, of ontvangend			Toepassen op land		
				Klasse	> 2AW of >wonen? + AW?	Vgl. met AS3000 grond	Klasse	> 2AW of >wonen? grond	Vgl. met AS3000 grond	Klasse	> 2AW of >wonen? wabo		Vgl. met AS3000 wabo	Klasse	> 2AW of >wonen? wabo
Metaal															
Barium [Ba]	mg/kg ds	43	63,476	AW			AW				AW				<T
Cadmium [Cd]	mg/kg ds	<0,35	0,352	AW			AW				AW				AW
Cadmium [Cd]	mg/kg ds	8,7	12,629	AW			AW				AW				AW
Kobalt [Co]	mg/kg ds	12	17,143	AW			AW				AW				AW
Koper [Cu]	mg/kg ds	<0,1	0,083	AW			AW				AW				AW
Kwik [Hg]	mg/kg ds	<13	11,545	AW			AW				AW				AW
Lood [Pb]	mg/kg ds	<1,5	1,050	AW			AW				AW				AW
Molybdeen [Mo]	mg/kg ds	21	28,400	AW			AW				AW				AW
Nikkel [Ni]	mg/kg ds	50	71,429	AW			AW				AW				AW
Zink [Zn]	mg/kg ds														
Polycyclische Aromatische Koolwaterstoffen															
Nitroben	mg/kg ds	<0,01	0,0350												
Fluoranthreen	mg/kg ds	<0,01	0,0350												
Acenafteen	mg/kg ds	<0,01	0,0350												
Fluoranthreen	mg/kg ds	<0,01	0,0350												
Chrysene	mg/kg ds	<0,01	0,0350												
Benzo(a)anthracen	mg/kg ds	<0,01	0,0350												
Benzo(b)fluoranthreen	mg/kg ds	<0,01	0,0350												
Indeno(1,2,3-cd)pyreen	mg/kg ds	<0,01	0,0350												
Benzo(g,h,i)perylene	mg/kg ds	<0,01	0,0350												
Pik-totaal (10 van VRQM) (0,7 factor)	mg/kg ds	0,07		AW			AW				AW				AW
PCB															
PCB 28	mg/kg ds	<0,001	0,0035												
PCB 52	mg/kg ds	<0,001	0,0035												
PCB 101	mg/kg ds	<0,001	0,0035												
PCB 118	mg/kg ds	<0,001	0,0035												
PCB 138	mg/kg ds	<0,001	0,0035												
PCB 153	mg/kg ds	<0,001	0,0035												
PCB 180	mg/kg ds	<0,001	0,0035												
PCB (7) (gem. 0,7 factor) 5)	mg/kg ds	0,0049		AW			AW								AW
Overige stoffen															
Minerale olie (totaal)	mg/kg ds	<20	70,000	AW			AW								AW

Conclusie voor het hele monster:

Aantal geboort 2)	Overschrijdingen 3)	Toegestaan AW 1)	Toegestaan wonen 1)	Klasse oordeel voor betreffende situatie 3)	Oordeel Interventi- en Tussenwaarde
11	0	0	0	2	AW
11	0	0	0	2	AW
18	0	0	0	3	NVT
18	0	0	0	3	NVT
11	0	0	0	2	NVT

1) Toegestane overschrijdingen AW gelden voor alle situaties, overschrijdingen Wonen zijn alleen toegestaan voor de ontvangende bodem.

2) Betreft het aantal parameters van dit rapport met een Achtergrondwaarde

3) Toetsing "NET" betekent: niet toetsbaar.

4) "Tussenwaarde": zoals gedefinieerd in NEN 5740.

5) "gehalte > AW (of geen AW vastgesteld), maar wel < AS3000 rapportagegrens", dus mag verondersteld worden kleiner dan AW te zijn.

6) Voor lutum en lutum wordt minimaal 2% gebaat: als lutum/lutum niet is gemeten geldt een default waarde van lutum = 25% en organische stof = 10%.

7) Bij rijk en PCB gelden voor toegestane overschrijding voor achtergrondwaarden niet de eis dat deze ook < "wonen" moet zijn. Een overschrijding voor "wonen" bij rijk en PCB worden in de kolom niet meeged.

8) De kolom bevat daarom geen "X" indien Wonen wel en 2xAW niet wordt overschreden

9) Interventiewaarde geldt alleen voor situaties waarbij duidelijk sprake is van antropogene verontreiniging

Normenblad AS3000 onderzoek grond en waterbodem



Regeling Bodemkwaliteit, 20 december 2007, DJZ2007124397, integrale versie geldend op 27-4-2009,
met wijziging Staatscourant Nr. 18160, 18-11-2010; zie www.wetten.nl (gehalten in mg/kg ds)

Interventiewaarden grond: Circulaire Bodemsanering 2009, Staatscourant 67, 7-4-2009.

Interventiewaarden waterbodem: Staatscourant 18 dec. 2007, nr. 245, incl. wijzigingen Staatscourant 68, 6-4-2009.
(Alle grenswaarden gelden voor een standaard bodem met 10% organisch stof en 25% lutum)

Versie: ALcontrol06122010

parameter	GROND *)				WATERBODEM **)				AS3000 elsen ***)	
	achtergrond- waarden	wonen	industrie	IW	achtergrond- waarden	A	B	IW	Grond	Waterbodem
Metalen										
Arseen [As]	20	27	78	78	20	29	85	85	20	20
Barium [Ba]	5			820				625	180	180
Cadmium [Cd]	0,6	1,2	4,3	13	0,6	4	14	14	0,6	0,6
Chroom [Cr]	55	62	180	180	55	120	380	380	55	55
Kobalt [Co]	15	35	180	180	15	25	240	240	15	15
Koper [Cu]	40	54	190	190	40	96	190	190	40	40
Kwik [Hg]	0,15	0,83	4,8	38	0,15	1,2	10	10	0,15	0,15
Lood [Pb]	50	210	530	530	50	138	580	580	50	50
Molybdeen [Mo]	1,5	88	180	180	1,5	5	200	200	1,5	1,5
Nikkel [Ni]	35	39	100	100	35	50	210	210	35	35
Tin [Sn]	6,5	180	900	900	6,5				11	6,5
Vanadium [V]	80	97	250	250	80				80	80
Zink [Zn]	140	200	720	720	140	563	2000	2000	140	140
Beryllium [Be]	4			30					0,93	
Antimoon	4	15	22	22	4		15	15	4	4
Seleen [Se]	4			100						
Telluurium [Te]	4			600					30	
Thallium [Tl]	4			15					9	
Zilver [Ag]	4			15					3	
Overige anorganische stoffen										
Chloride	200				200				200	200
Cyanide (vrij)	3	3	20	20	3		20	20	3	3
Cyanide (totaal)	5,5	5,5	50	50	5,5		50	50	5	5
Thiocyanaten (som)	6	6	20	20	6		20	20		
Aromatische stoffen										
Benzeen	0,2	0,2	1	1,1	0,2		1	1	0,25	
Ethylbenzeen	0,2	0,2	1,25	110	0,2		50	50	0,25	
Tolueen	0,2	0,2	1,25	32	0,2		130	130	0,25	
Xylenen (som, 0,7 factor)	0,45	0,45	1,25	17	0,45		25	25	0,525	
Styreen (Vinylbenzeen)	0,25	0,25	88	86	0,25		100	100	0,5	
Fenol	0,25	0,25	1,25	14	0,25		40	40		
Cresolen (0,7 som, o+m+p)	0,3	0,3	5	13	0,3		5	5		
dodecylbenzeen	0,35	0,35	0,35	1000	0,35					
1,2,3-Trimethylbenzeen	0,45	0,45	0,45		0,45					
1,2,4-Trimethylbenzeen	0,45	0,45	0,45		0,45					
1,3,5-Trimethylbenzeen (Mesityleen)	0,45	0,45	0,45		0,45					
2-Ethyltolueen	0,45	0,45	0,45		0,45					
3-Ethyltolueen	0,45	0,45	0,45		0,45					
4-Ethyltolueen	0,45	0,45	0,45		0,45					
Iso-Propylbenzeen (Cumeen)	0,45	0,45	0,45		0,45					
Propylbenzeen	0,45	0,45	0,45		0,45					
Aromatische oplosmiddelen (som)	2,5	2,5	2,5	200	2,5					
Polycyclische Aromatische Koolwaterstoffen										
Pak-totaal (10 van VROM) (0,7 factor)	1,5	6,8	40	40	1,5	9	40	40	1,05	1,05
Vluchtige chloorkoolwaterstoffen										
Vinylchloride	0,1	0,1	0,1	0,1	0,1		0,1	0,1	0,5	
Dichloormethaan	0,1	0,1	3,9	3,9	0,1		10	10	0,5	
1,1-Dichloorethaan	0,2	0,2	0,2	15	0,2		15	15	0,5	
1,2-Dichloorethaan	0,2	0,2	4	6,4	0,2		4	4	0,5	
1,1-Dichlooretheen	0,3	0,3	0,3	0,3	0,3		0,3	0,3	0,5	
1,2-Dichloorethenen (som, 0,7 factor)	0,3	0,3	0,3	1	0,3		1	1	0,7	
Dichloorpropanen (0,7 som, 1,1+1,2+1,3)	0,8	0,8	0,8	2	0,8		2	2	0,525	
Trichloormethaan (Chloroform)	0,25	0,25	3	5,6	0,25		10	10	0,25	
1,1,1-Trichloorethaan	0,25	0,25	0,25	15	0,25		15	15	0,25	
1,1,2-Trichloorethaan	0,3	0,3	0,3	10	0,3		10	10	0,25	
Trichlooretheen (Tri)	0,25	0,25	2,5	2,5	0,25		60	60	0,25	
Tetrachloormethaan (Tetra)	0,3	0,3	0,7	0,7	0,3		1	1	0,25	
Tetrachlooretheen (Per)	0,15	0,15	4	8,8	0,15		4	4	0,25	
Chloorbenzenen										
Monochloorbenzeen	0,2	0,2	5	15	0,2				0,2	0,2
Dichloorbenzenen (0,7 factor)	2	2	5	18	2				1,05	1,05
Trichloorbenzenen (som, 0,7 factor)	0,015	0,015	5	11	0,015				0,021	0,0105
Tetrachloorbenzenen (som, 0,7 factor)	0,009	0,009	2,2	2,2	0,009				0,0105	0,0105
Pentachloorbenzeen (QCB)	0,0025	0,0025	5	6,7	0,0025	0,007			0,005	0,005
Hexachloorbenzeen (HCB)	0,0085	0,027	1,4	2	0,0085	0,044			0,0085	0,0085
Chloorbenzenen (som, 0,7 factor)					2		30	30	1,23	1,22
Chloorfenolen										
Monochloorfenolen (0,7 som, 1+2+3)	0,045	0,045	5,4	5,4	0,045					
Dichloorfenolen (0,7 som, 2,3+2,4+2,5+2,6+3,4+3,5)	0,2	0,2	8	22	0,2					
Trichloorfenolen (0,7 som, 2,3,4+2,3,5+2,3,6+2,4,5+2,4,6+3,4,5)	0,003	0,003	8	22	0,003					
Tetrachloorfenolen (0,7 som, 2,3,4,5+2,3,4,6+2,3,5,6)	0,015	1	6	21	0,015					
Pentachloorfenol (PCP)	0,003	1,4	5	12	0,003	0,016	5	5		0,05
Chloorfenolen (som, 0,7 factor)	0,2				0,2		10	10		

Normenblad AS3000 onderzoek grond en waterbodem



ALcontrol Laboratories

Regeling Bodemkwaliteit, 20 december 2007, DJZ2007124397, integrale versie geldend op 27-4-2009,

met wijziging Staatscourant Nr. 18160, 18-11-2010; zie www.wetten.nl (gehalten in mg/kg ds)

Interventiewaarden grond: Circulaire Bodemsanering 2009, Staatscourant 67, 7-4-2009.

Interventiewaarden waterbodem: Staatscourant 18 dec. 2007, nr. 245, incl. wijzigingen Staatscourant 68, 8-4-2009.

(Alle grenswaarden gelden voor een standaard bodem met 10% organisch stof en 25% lutum)

Versie: ALcontrol06122010

parameter	GROND *)				WATERBODEM **)				AS3000 elsen ***)	
	achtergrond- waarden	wonen	Industrie	IW	achtergrond- waarden	A	B	IW	Grond	Waterbodem
PCB										
PCB 28					0,0015	0,014			0,01	0,005
PCB 52					0,002	0,015			0,01	0,005
PCB 101					0,0015	0,023			0,01	0,005
PCB 118					0,0045	0,016			0,01	0,005
PCB 138					0,004	0,027			0,01	0,005
PCB 153					0,0035	0,033			0,01	0,005
PCB 180					0,0025	0,018			0,01	0,005
PCB (7) (som, 0,7 factor) §	0,02	0,02	0,5	1	0,02	0,139	1	1	0,049	0,0245
Organochloorverbindingen										
Aldrin				0,32	0,0008	0,0013			0,005	0,005
Dieldrin					0,008	0,008			0,008	0,008
Endrin					0,0035	0,0035			0,005	0,005
Isodrin					0,001				0,005	0,005
Teledrin					0,0005				0,005	0,005
Aldrin/dieldrin/endrin (som, 0,7 factor)	0,015	0,04	0,14	4	0,015	0,015	4	4	0,0126	0,0126
DDT (som, 0,7 factor)	0,2	0,2	1	1,7					0,14	0,14
DDD (som, 0,7 factor)	0,02	0,84	34	34					0,014	0,014
DDE (som, 0,7 factor)	0,1	0,13	1,3	2,3					0,07	0,07
DDT,DDE,DDD (som, 0,7 factor)					0,3	0,3	4	4	0,224	0,224
alfa-Endosulfan	0,0009	0,0009	0,1	4	0,0009	0,0021	4	4	0,005	0,005
alfa-HCH	0,001	0,001	0,5	17	0,001	0,0012			0,005	0,005
beta-HCH	0,002	0,002	0,5	1,6	0,002	0,0065			0,005	0,005
gamma-HCH	0,003	0,04	0,5	1,2	0,003	0,003			0,005	0,005
HCH (0,7 som, alfa+beta+gamma)					0,01	0,01	2	2	0,0105	0,0105
Heptachloor	0,0007	0,0007	0,1	4	0,0007	0,004	4	4	0,005	0,005
Heptachloorepoxide (som, 0,7 factor)	0,002	0,002	0,1	4	0,002	0,004	4	4	0,007	0,007
Chloordaan (som, 0,7 factor)	0,002	0,002	0,1	4	0,002		4	4	0,007	0,007
Hexachloorbutadien	0,003				0,003	0,0075			0,005	0,005
OCB (0,7 som, grond)	0,4									
OCB (0,7 som, waterbodem)					0,4					
Minerale olie (totaal)	190	190	500	5000	190	1250	5000	5000	190	190
Minerale olie C10 - C40	190	190	500	5000	190	1250	5000	5000	190	190
Overige gechloreerde koolwaterstoffen										
Chlooraniline (0,7 som, c+m+p)	0,2	0,2	0,2	50	0,2		50	50		
Dichlooranilinen (som)				50						
Trichlooranilinen				10						
Tetrachlooranilinen				10						
Pentachlooraniline	0,15	0,15	0,15	10	0,15					
dioxine	0,000055	0,000055	0,000055	0,00018	0,000055		0,001			
Chloornaftaleen	0,07	0,07	10	23	0,07		10	10		
Organotin bestrijdingsmiddelen										
Tributyltin (als Sn)	0,065	0,065	0,065		0,065	0,25				0,065
Trifenyln (als Sn)										0,085
Organotin (0,7 som TBT+TFT, als Sn)	0,15	0,5			0,15					0,15
Organotin			2,5	2,5			2,5	2,5		
Chloorfenoxo azijnzuur herbiciden										
4-Chloor-2-methylfenoxo-azijnzuur (MCPA)	0,55	0,55	0,55	4	0,55		4	4		
Overige bestrijdingsmiddelen										
Atrazine	0,035	0,035	0,5	0,71	0,035		6	6		
Azinphos-methyl	0,0075	0,0075	0,0075	2	0,0075					
niet chl.pest ONB+OPB (som, 0,7 factor)	0,09	0,09	0,5		0,09					
Carbaryl	0,15	0,15	0,45	0,45	0,15		5	5		
Carbofuran	0,017	0,017	0,017	0,017	0,017		2	2		
4-chloormethylfenolen (som)	0,6	0,6	0,6	15	0,6					
Overige stoffen										
Asbest in grond (gewogen, NEN5707)		100	100	100		100	100	100		
Cyclohexanon	2	2	150	150	2		45	45		
Dimethylftalaat	0,045	9,2	60	82						
Diethylftalaat	0,045	5,3	53	53						
Di-isobutylftalaat	0,045	1,3	17	17						
Dibutylftalaat	0,07	5	36	36						
Butylbenzylftalaat	0,07	2,8	48	48						
Dihexylftalaat	0,07	18	60	220						
Bis(2-ethylhexyl)ftalaat (DEHP)	0,045	8,3	60	60						
ftalaten (som, 0,7 factor)	0,25						60	60		
Pyridine	0,15	0,15	1	11	0,15		0,5	0,5		
Tetrahydrofuran	0,45	0,45	2	7	0,45		2	2		
Tetrahydrothiofeen	1,5	1,5	8,8	8,8	1,5		90	90		
Tribroommethaan (bromofom)	0,2	0,2	0,2	75	0,2		75	75	1,5	
Acrylonitril	0,1	0,1	0,1	0,1	0,1					
Bulanol	2	2	2	30	2					
Butylacetaat	2	2	2	200	2					
Ethylacetaat	2	2	2	75	2					
Diethyleenglycol	8	8	8	270	8					

Normenblad AS3000 onderzoek grond en waterbodem



Regeling Bodemkwaliteit, 20 december 2007, DJZ2007124397, integrale versie geldend op 27-4-2009,

met wijziging Staatscourant Nr. 18160, 18-11-2010; zie www.wetten.nl (gehalten in mg/kg ds)

Interventiewaarden grond: Circulaire Bodemsanering 2009, Staatscourant 67, 7-4-2009.

Interventiewaarden waterbodem: Staatscourant 18 dec. 2007, nr. 245, incl. wijzigingen Staatscourant 68, 8-4-2009.

(Alle grenswaarden gelden voor een standaard bodem met 10% organisch stof en 25% lutum)

Versie: ALcontrol08122010

parameter	GROND *)				WATERBODEM **)				AS3000 eisen ***)	
	achtergrond- waarden	wonen	Industrie	IW	achtergrond- waarden	A	B	IW	Grond	Waterbodem
Ethyleenglycol	5	5	5	100	5					
Formaldehyde	0,1	0,1	0,1	0,1	0,1					
Iso-Propanol	0,75	0,75	0,75	220	0,75					
Methanol	3	3	3	30	3					
Methylethylketon (MEK)	2	2	2	35	2					
ETBE									1,5	
Methyl-tert-butylether (MTBE)	0,2	0,2	0,2	100	0,2			44	0,5	

*) Betreft toepassen van grond of bagger op landbodem of de kwaliteit van de landbodem waarop de grond of waterbodem wordt toegepast.

**) Betreft toepassen van grond of bagger onder oppervlaktewater of de kwaliteit van de waterbodem waarop de grond of waterbodem wordt toegepast.

***) Grond: protocollen AS3010 t/m 3090, versie 1/10/2008. Waterbodem: protocollen AS3210 t/m 3280, versie 25/6/2008.

NB: de in AS3000 grond weergegeven eisen gelden voor een zandbodem en zijn hier omgerekend naar een standaardbodem (10% organisch stof en 25% lutum)

De in AS3000 waterbodem gegeven eisen gelden voor ofwel zandbodem, ofwel een monster met 10% organisch stof en 2% lutum. Hier zijn de eisen omgerekend naar de standaardbodem

De eis aan som-parameters is gebaseerd op de som van de AS300-eisen aan de individuele parameters (met verrekening van 0,7 factor).

1 Er wordt getoetst tegen de interventiewaarden voor chroom III. Alleen in specifieke verdachte situaties hoeft te worden getoetst tegen de interventiewaarde van Cr VI (78 mg/kgds)

2 Er wordt getoetst tegen de interventiewaarden voor anorganisch kwik. Alleen in specifieke verdachte situaties hoeft te worden getoetst tegen de interventiewaarde voor Hg organisch

3 Er wordt getoetst voor toepassing als zeezand

4 Geen interventie waarde vastgesteld, getoetst tegen indicatief niveau voor ernstige verontreiniging (INEV)

5 Barium: de interventiewaarde geldt alleen voor die situaties waarbij duidelijk sprake is van antropogene oorsprong

Bijlage 5

Verklaring van functiescheiding

projectnaam	Rijksweg 57 Gronsveld
projectnummer	E19403.01

Ik verklaar dat het veldwerk onafhankelijk van de opdrachtgever is uitgevoerd conform de eisen van:

☐ BRL-SIKB 1000 ☐ protocol 1001
☐ protocol 1002

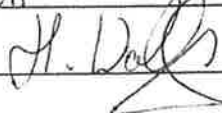
☒ BRL-SIKB 2000 ☒ protocol 2001
☐ protocol 2002
☐ protocol 2018

☐ BRL-SIKB 6000 ☐ protocol 6001

Naam: ~~Bert Schrouff~~ / ~~Hans Wolfs~~ / ~~Loek Riga~~ / ~~Guido Hamers~~

Functie: ~~veldmedewerker~~ / ~~monsternemer~~ / ~~milieukundig begeleider~~

Datum uitvoering: 27 januari 2011

Handtekening: 

projectnaam	Rijksweg 59 Gronsveld
projectnummer	E 19433.01

Ik verklaar dat het veldwerk onafhankelijk van de opdrachtgever is uitgevoerd conform de eisen van:

☐ BRL-SIKB 1000 ☐ protocol 1001
☐ protocol 1002

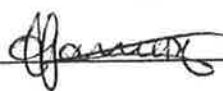
☒ BRL-SIKB 2000 ☒ protocol 2001
☐ protocol 2002
☐ protocol 2018

☐ BRL-SIKB 6000 ☐ protocol 6001

Naam: ~~Bert Schrouff~~ / ~~Hans Wolfs~~ / ~~Loek Riga~~ / Guido Hamers

Functie: veldmedewerker / monsternemer / milieukundig begeleider

Datum uitvoering: 29 januari 2011

Handtekening: 

Bijlage 6

Asbestinspectierapport

MONSTERNAMEPLAN 2018

1. PROJECTGEGEVENS

Projectnummer : E19433.01

3. UITVOERING VELDWERK

☒ deelgebieden ☒ nee
☐ ja, op basis van locatiebezoek / historische informatie SF302H
aantal deelgebieden:

deelgebied	omschrijving (rasters)	oppervlakte
A	tuin/bossaogel	240 m ²
B		
C		
D		
E		

deelgebied	gaten		welke analyse
	aantal	afmetingen	
A	4	0,3x0,3x0,5	
B			
C			
D			
E			

deelgebied	sleuven		welke analyse
	aantal	afmetingen	
A			
B			
C			
D			
E			

deelgebied	boringen		welke analyse
	aantal	afmetingen	
A			
B			
C			
D			
E			

- monstername conform NEN5707 en werkinstructie WI302E
- analyses door Alcontrol
- registratie op monsternameformulier SF302F

4. VEILIGHEIDSPLAN

Standaard veiligheidsmateriaal:

- + wegwerp overschoenen of afspoelbare laarzen
- + stickers "voorzichtig, bevat asbest"

- + wegwerp handschoenen
- + veiligheidshelm

+ plakband

- ☒ blootstellingsverwachting aan asbestvezels < risicogrenswaarde (=Verwaarloosbaar Risiconiveau)
- standaard veiligheidsmateriaal

- 0 blootstellingsverwachting > VR en < MTR (maximaal toelaatbaar risiconiveau)
- standaard veiligheidsmateriaal, wegwerp-overall, halfgelaatsmasker

- 0 blootstellingsverwachting > MTR
- standaard veiligheidsmateriaal, wegwerp-overall, volgelaatsmasker, deco-unit, overdrukcabine op laadschop of kraan

- Indeling afgeleid uit RIVM rapport 711700134/2003

- Instructies en maatregelen conform WI302E+F, WI501A en CROW 132

Aanvullende instructies nodig voor ☐ ja☒ n.v.t.**5. EVENTUELE AANVULLENDE OPMERKINGEN**

bossege / kun → bomen + struiken vegetatie
is wel < 25%. Dus inspectie
kan goed uitgevallen worden.

1. PROJECTGEGEVENS

Projectnummer : E19433.01

2. ALGEMEEN

Doel onderzoek: kwaliteit bodem vaststellen
Uitvoerende organisatie: Aelmans Eco BV datum uitvoering: 27-1-2011
Projectleider: ER-HW telefoon: 06-54618600
Veldmedewerker: LR-HW-GH telefoon: 06-53226385

3. LOCATIEGEGEVENS

Locatie ingedeeld in deelgebieden?

☒ nee
☐ ja

deelgebied	omschrijving	oppervlakte
A	tuin / bossage	240 m ²
B		
C		
D		
E		

4. OMSTANDIGHEDEN VISUELE INSPECTIE

4. OMSTANDIGHEDEN VISUELE INSPECTIE			
dag , datum: 27-1-2011		dagdeel: s middags	
Neerslag	0 < 10mm/dag	0 > 10mm/dag	regen /
hagel / sneeuw			
Tijdstip	14.00 uur		
Zicht	0 > 50 m	0 < 50 m	
Bedekking maaiveld	0 < 25%	0 > 25%	vegetatie / waterplassen / anders nl.
Vegetatie verwijderd	0 ja, bedekkingsgraad na verwijdering 0 < 25%		0 > 25%
	0 nee		

5. RESULTATEN VISUELE INSPECTIE

asbest type 1	totaal	gram aangetroffen
	vermoedelijke herkomst	
	monstercode 0	
	overgedragen aan laboratorium	gram op
asbest type 2	totaal	gram aangetroffen
	vermoedelijke herkomst	
	monstercode 0	
	overgedragen aan laboratorium	gram op
asbest type 3	totaal	gram aangetroffen
	vermoedelijke herkomst	
	monstercode 0	
	overgedragen aan laboratorium	gram op

6. RESULTATEN OVERIGE VELDWERKZAAMHEDEN

	codering	afmetingen	asbest(gr)	grondmonster (gr)	kaart/foto's
proefvlakken/rasters					
gaten	1 t/m 4	0,3x0,3x0,5	—	—	kaart
sleuven					
boringen					

7. AFRONDING VELDWERK

Bijlagen aanwezig?	☒ kaart	0 foto's
Afwijkingen van VKB-protocol 2018 of van NEN5707	0 ja,	☒ nee
Paraaf veldmedewerker		
Voor accoord projectleider		

Notities/opmerkingen:

8. ONDERZOEKSMATERIAAL

- | | | |
|----------------------------------|--------------------------|------------------------|
| • spade, hark, folie, werkschets | | |
| 0 schouwbak | 0 grove zeven | 0 grondboor |
| 0 monsterschep | 0 meetlint | 0 meetwiel |
| 0 piketpaaltjes | 0 landmeetapparatuur | 0 markeerlint |
| 0 laadschop | 0 hersluitbare zakken | 0 afsluitbare emmers |
| 0 werkwater | 0 balans | 0 |