


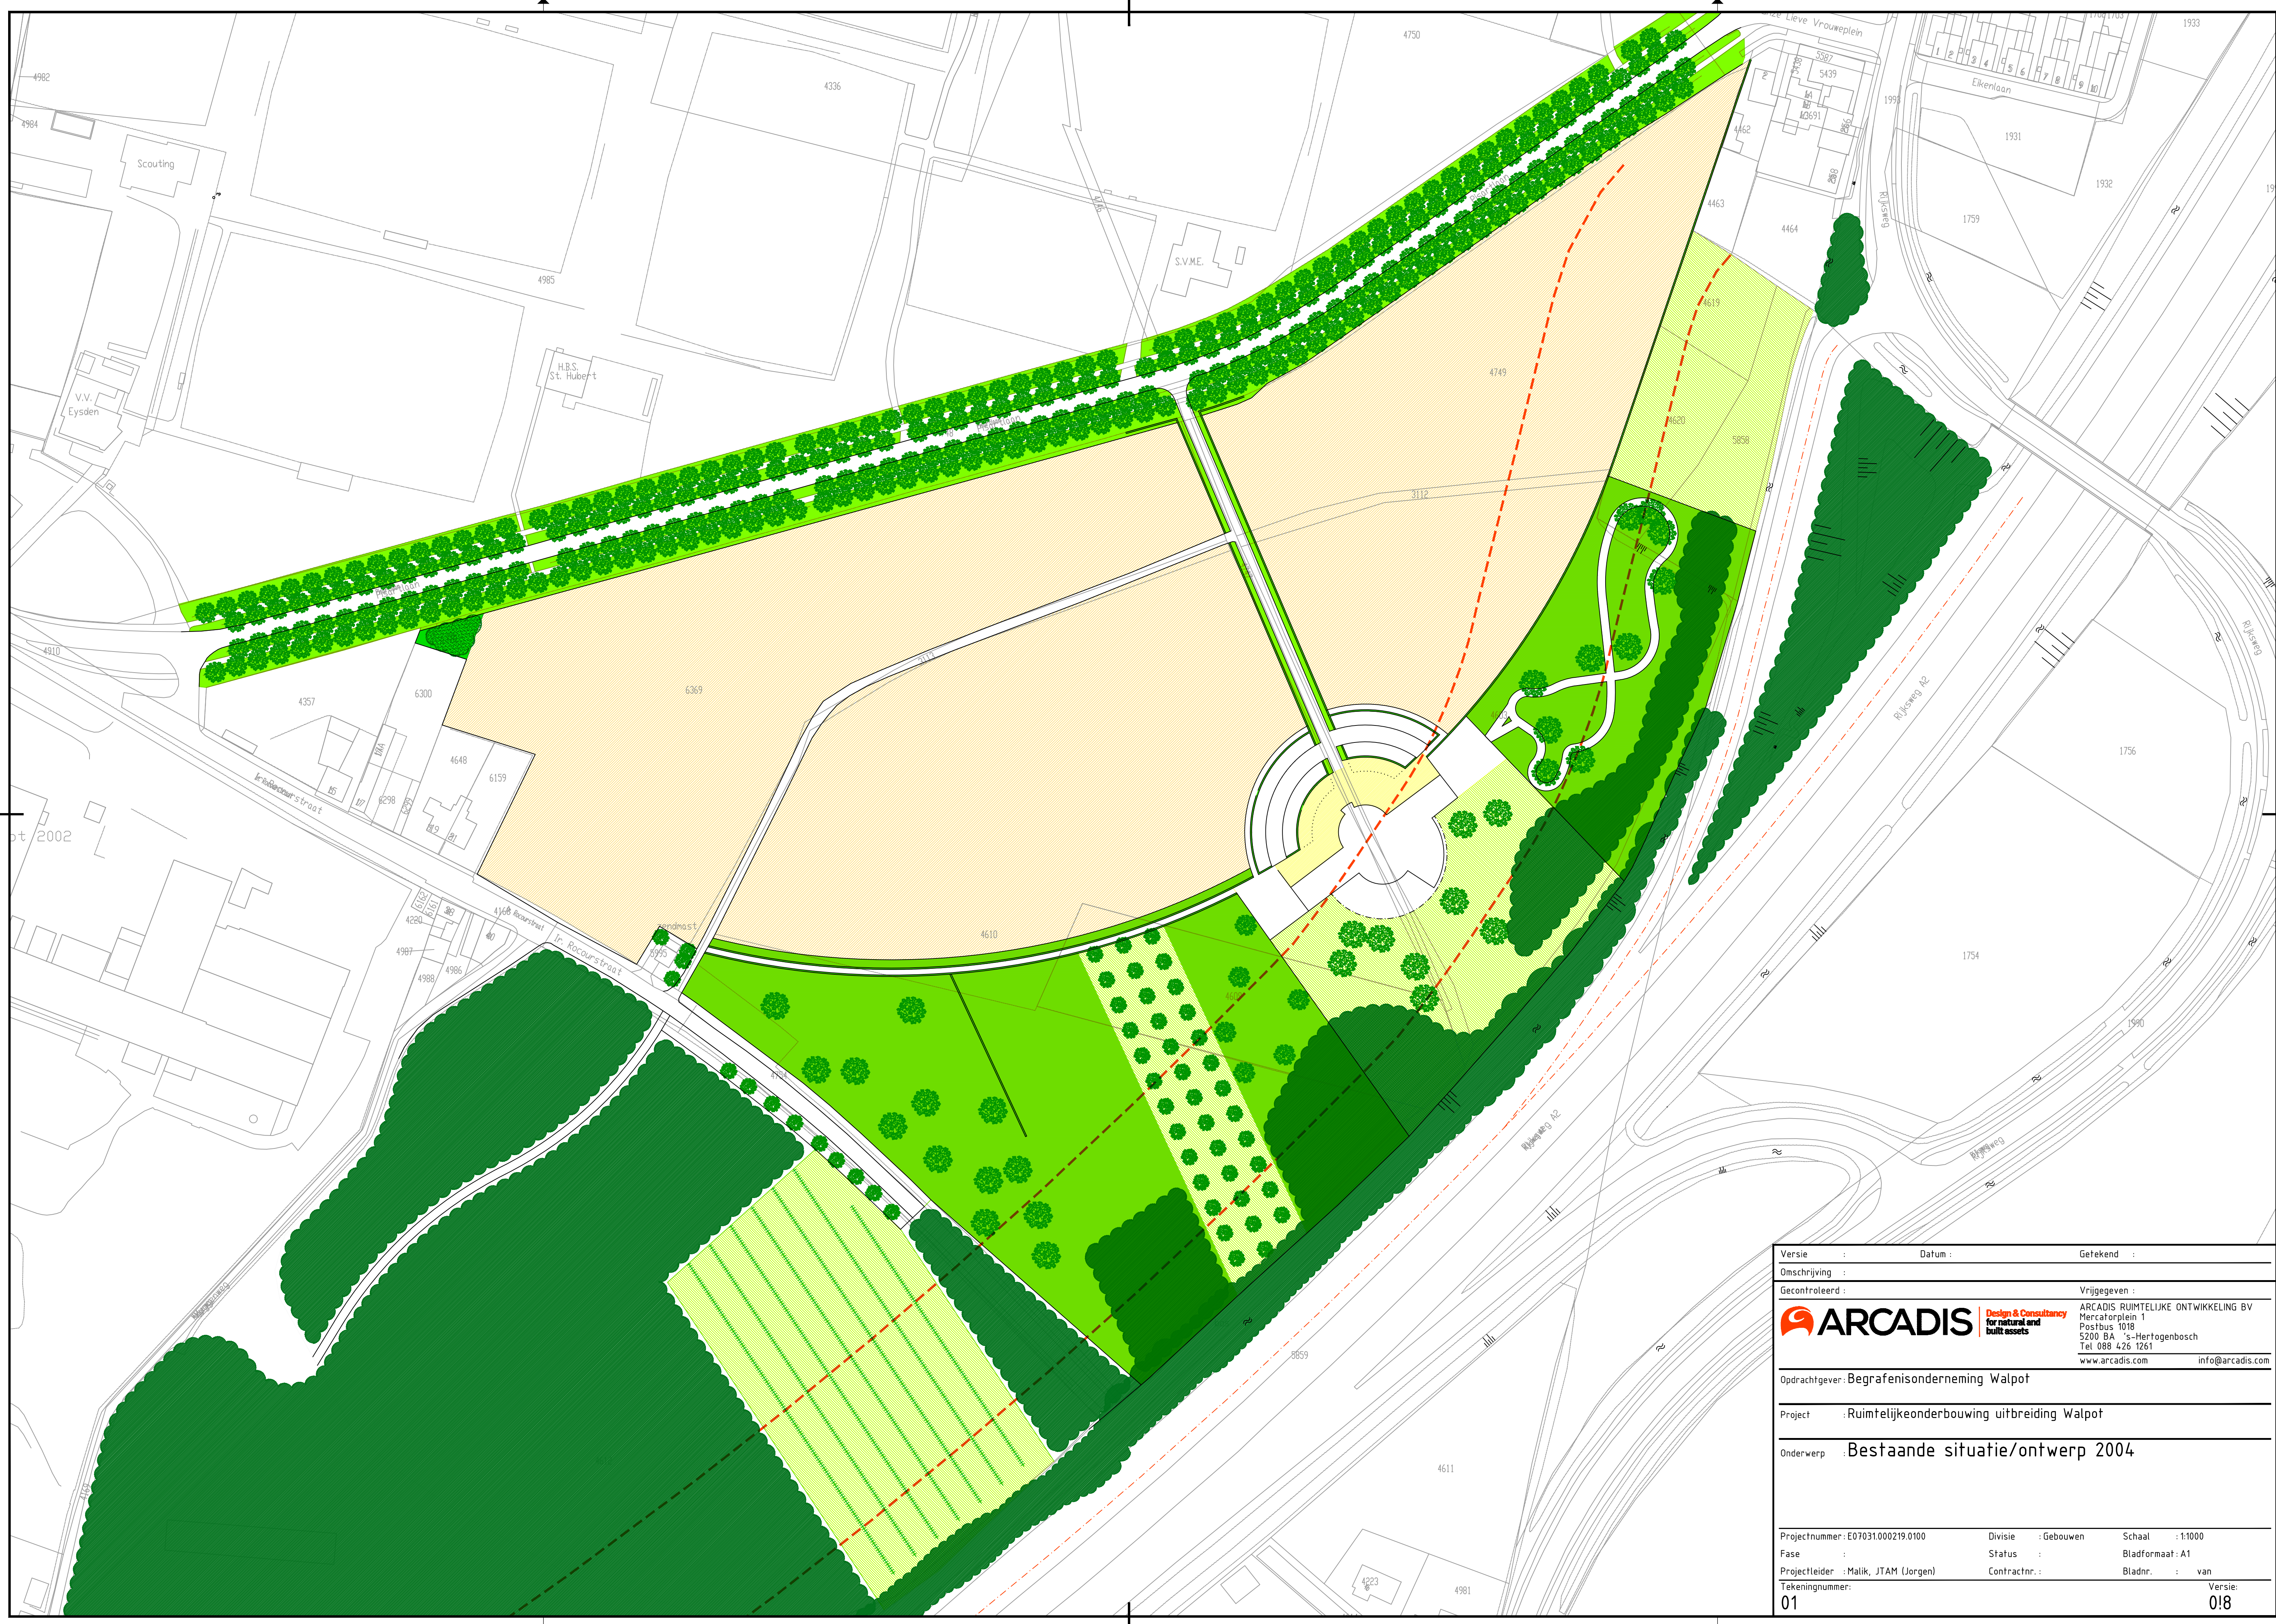

Versie :		Datum :		Getekend :	
Omschrijving :					
Gecontroleerd :			Vrijgegeven :		
 ARCADIS			Design & Consultancy for natural and built assets		
			ARCADIS RUIMTELIJKE ONTWIKKELING BV Mercatorplein 1 Postbus 1018 5200 BA 's-Hertogenbosch Tel 088 426 1261 www.arcadis.com info@arcadis.com		
Opdrachtgever: Begraafenisonderneming Walpot					
Project : Ruimtelijkeonderbouwing uitbreiding Walpot					
Onderwerp : Bestaande situatie/ontwerp 2004					
Projectnummer: E07031.000219.0100		Divisie : Gebouwen		Schaal : 1:1000	
Fase :		Status :		Bladformaat: A1	
Projectleider : Malik, JTAM (Jorgen)		Contractnr. :		Bladnr. : van	
Tekeningnummer:				Versie:	
01				018	