


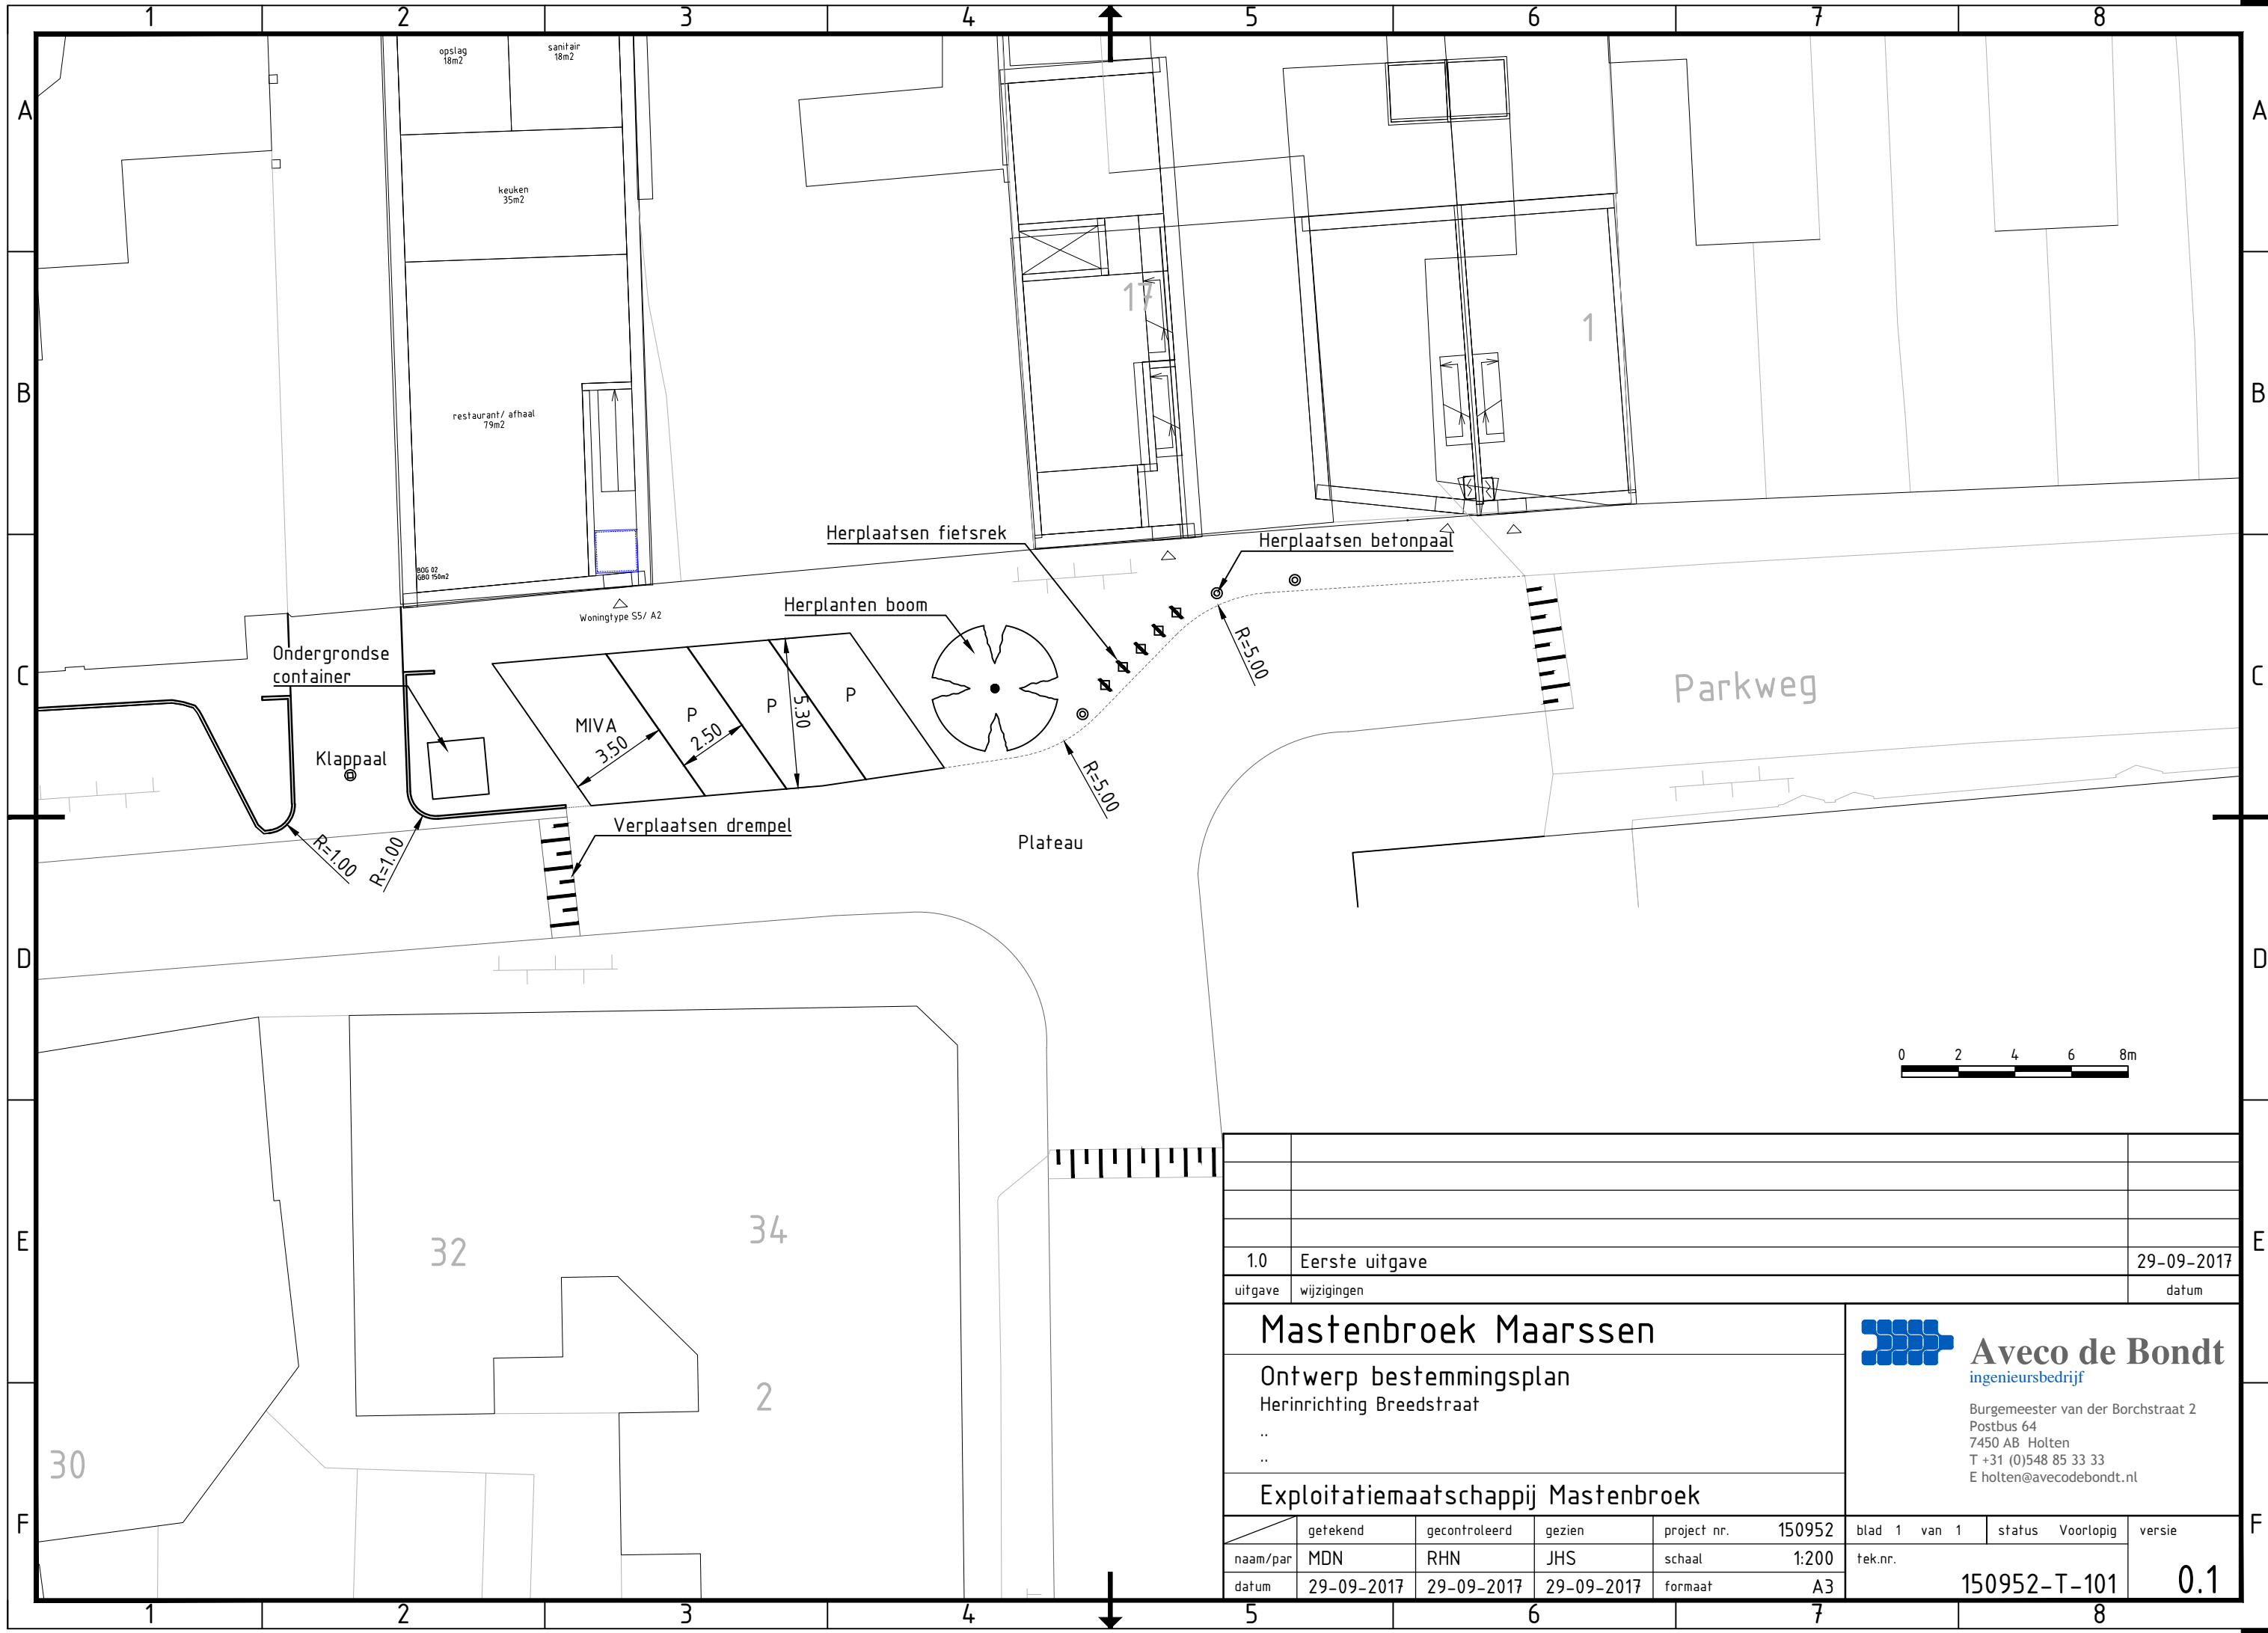

1.0	Eerste uitgave				29-09-2017			
uitgave	wijzigingen				datum			
Mastenbroek Maarssen					Aveco de Bondt ingenieursbedrijf Burgemeester van der Borchstraat 2 Postbus 64 7450 AB Holten T +31 (0)548 85 33 33 E holten@avecodebondt.nl			
Ontwerp bestemmingsplan								
Herinrichting Breedstraat								
..								
Exploitatiemaatschappij Mastenbroek								
	getekend	gecontroleerd	gezien	project nr.	150952	blad 1 van 1	status Voorlopig	versie
naam/par	MDN	RHN	JHS	schaal	1:200	tek.nr.		150952-T-101
datum	29-09-2017	29-09-2017	29-09-2017	formaat	A3			
						0.1		