




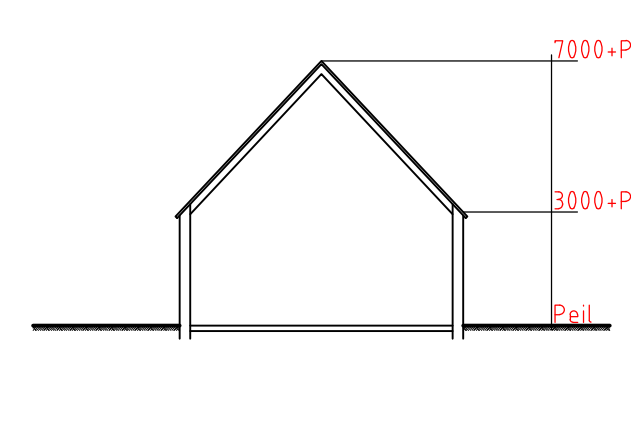


Doorsnede stal E

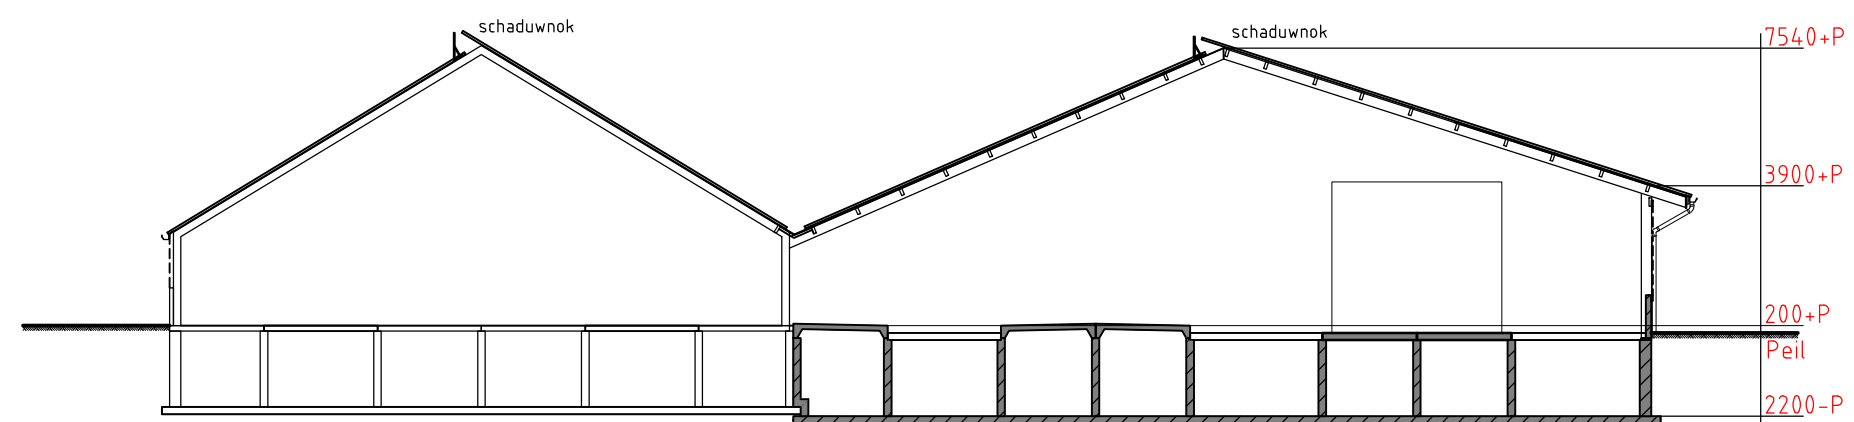

Doorsnede stal F

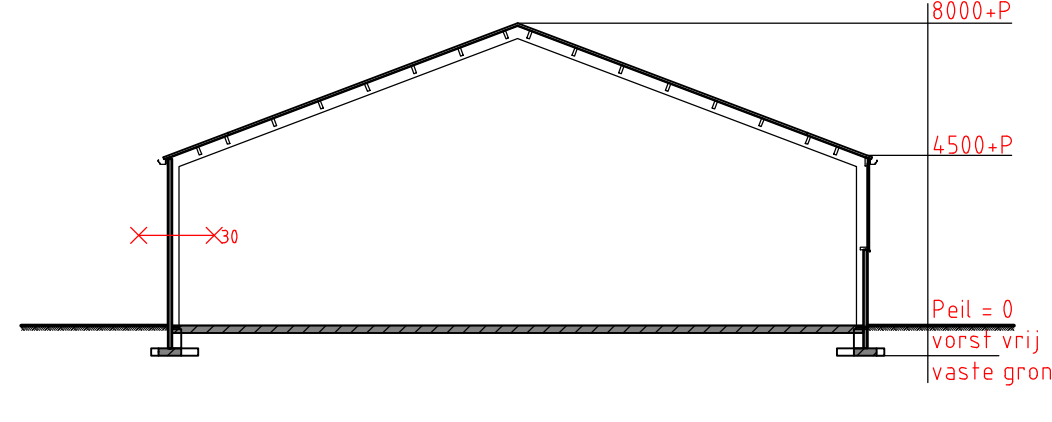

Doorsnede stal L


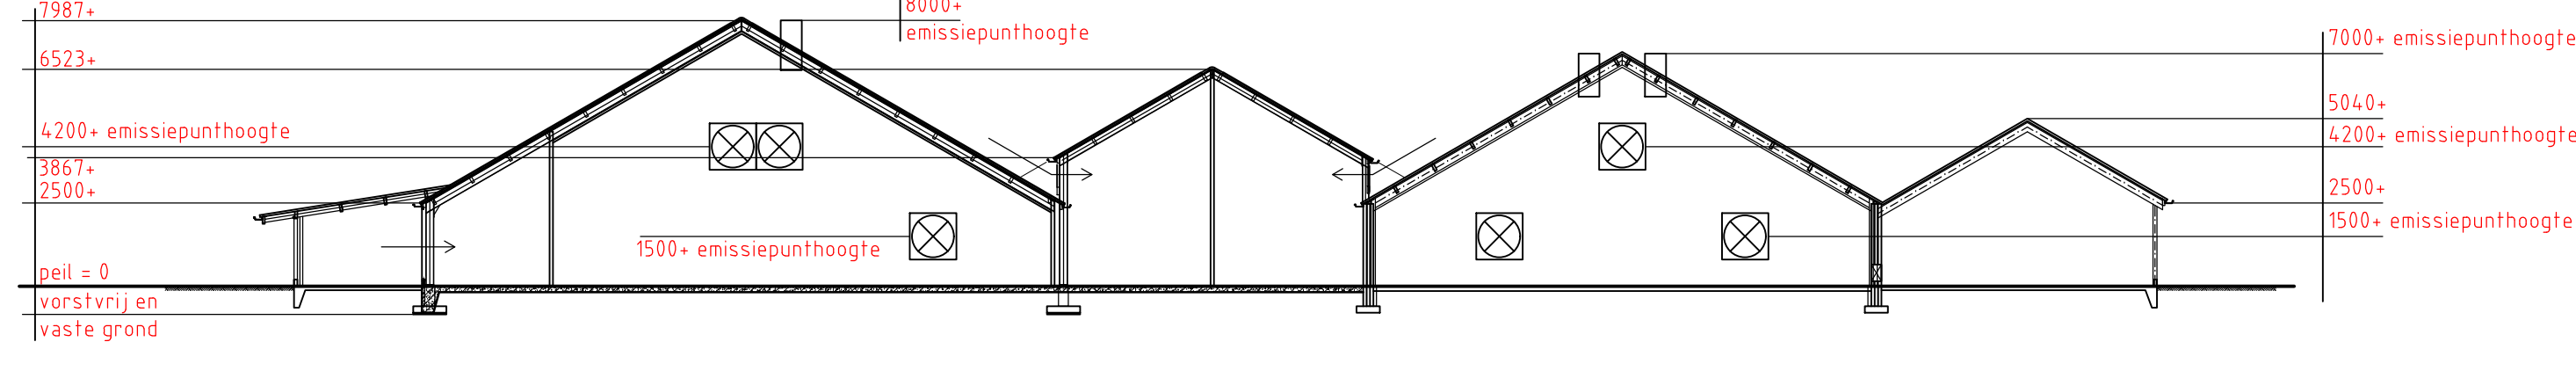


Doorsnede stal K en J

GEBOUW	vloer	wanden	dak	vee	Rav code	putinhoud m³
A	beton	steen	pannen	-	-	-
B	beton	steen	pannen	-	-	-
C	beton	steen	golflaten	-	-	2
D	beton	hout	golflaten	-	-	6
E	beton	steen	pannen	12 jongvee	A3.100	6
F	beton	steen/profielplaat	golflaten	34 melkkoelen	A1100.1	1500
G	-	-	-	69 melkkoelen	A110.1	-
H	-	-	-	-	-	-
I	beton	steen	golflaten	22.499 kippen	E2.111	-
J	beton	steen	golflaten	22.500 kippen	E2.112.1	-
K	beton	steen	golflaten	22.500 kippen	E2.112.1	-
L	beton	beton/damwand	golflaten	mestopslag	-	-

Renvoor

Symb.	Gebouw	Omschrijving	Aantal	Vernomen	Eenheid
1	F	diesel tank op lekkak	1	kW p/st	2000 l
2	K	hogedrukspuit	1	1,1	-
3	E	grondwaterpomp ontzuring	1	1,1	-
4	-	-	-	-	-
5	A,B,J,H	poederblusser	4	-	6 kg
6	K	bestrijdingsmiddelen in kast	1	-	10 kg
7	J,K	ventilator Ø1270mm	6	1,1	-
8	F	hadaverkoeling	1	0,75	-
9	-	-	-	-	-
10	F	krachtvoer silo	2	-	10 ton
11	J	eierpakhmachine	1	1	-
12	J,K	eierband aandrijving	2	0,55	-
13	K	lasapparaat	1	-	200 A
14	K	handgereedschap	1	10	-
15	K	compressor	1	1,6	-
16	K	zaag	1	1,3	-
17	K	afvoerzaag	1	1,1	-
18	K	ventilator intern tbv beluchting	1	1,1	-
19	J,K	voersilo	2	1	22 ton
20	J,K	ventilator Ø630mm	16	1,1	-
21	J	voermachine	1	1,5	-
22	J,K	diversontmesting	2	2,2	-
23	J	opvoerband nest	2	1,5	-
24	J	kunstmest silo	1	-	10 ton
25	B	houwkeiler	1	70	-
26	B	zonnepanelen	1	-	500 l
27	J	noodschroefaggregaat	1	-	90 kVA
28	L	tractor	1	80	-
29	L	tractor	1	45	-
30	F	mestrobot	1	0,25	-
31	F	melkmotor + voerkoeler	1	6,5	-
32	L	mestverdelstelsysteem	1	2,5	-
X1	-	laadplaats/loplaats vee	-	-	-
X2	-	laadplaats mest	-	-	-
X3	-	loplaats voer	-	-	-
X4	-	laden melk	-	-	-
X5	-	vrachtwagen kippen	-	-	-

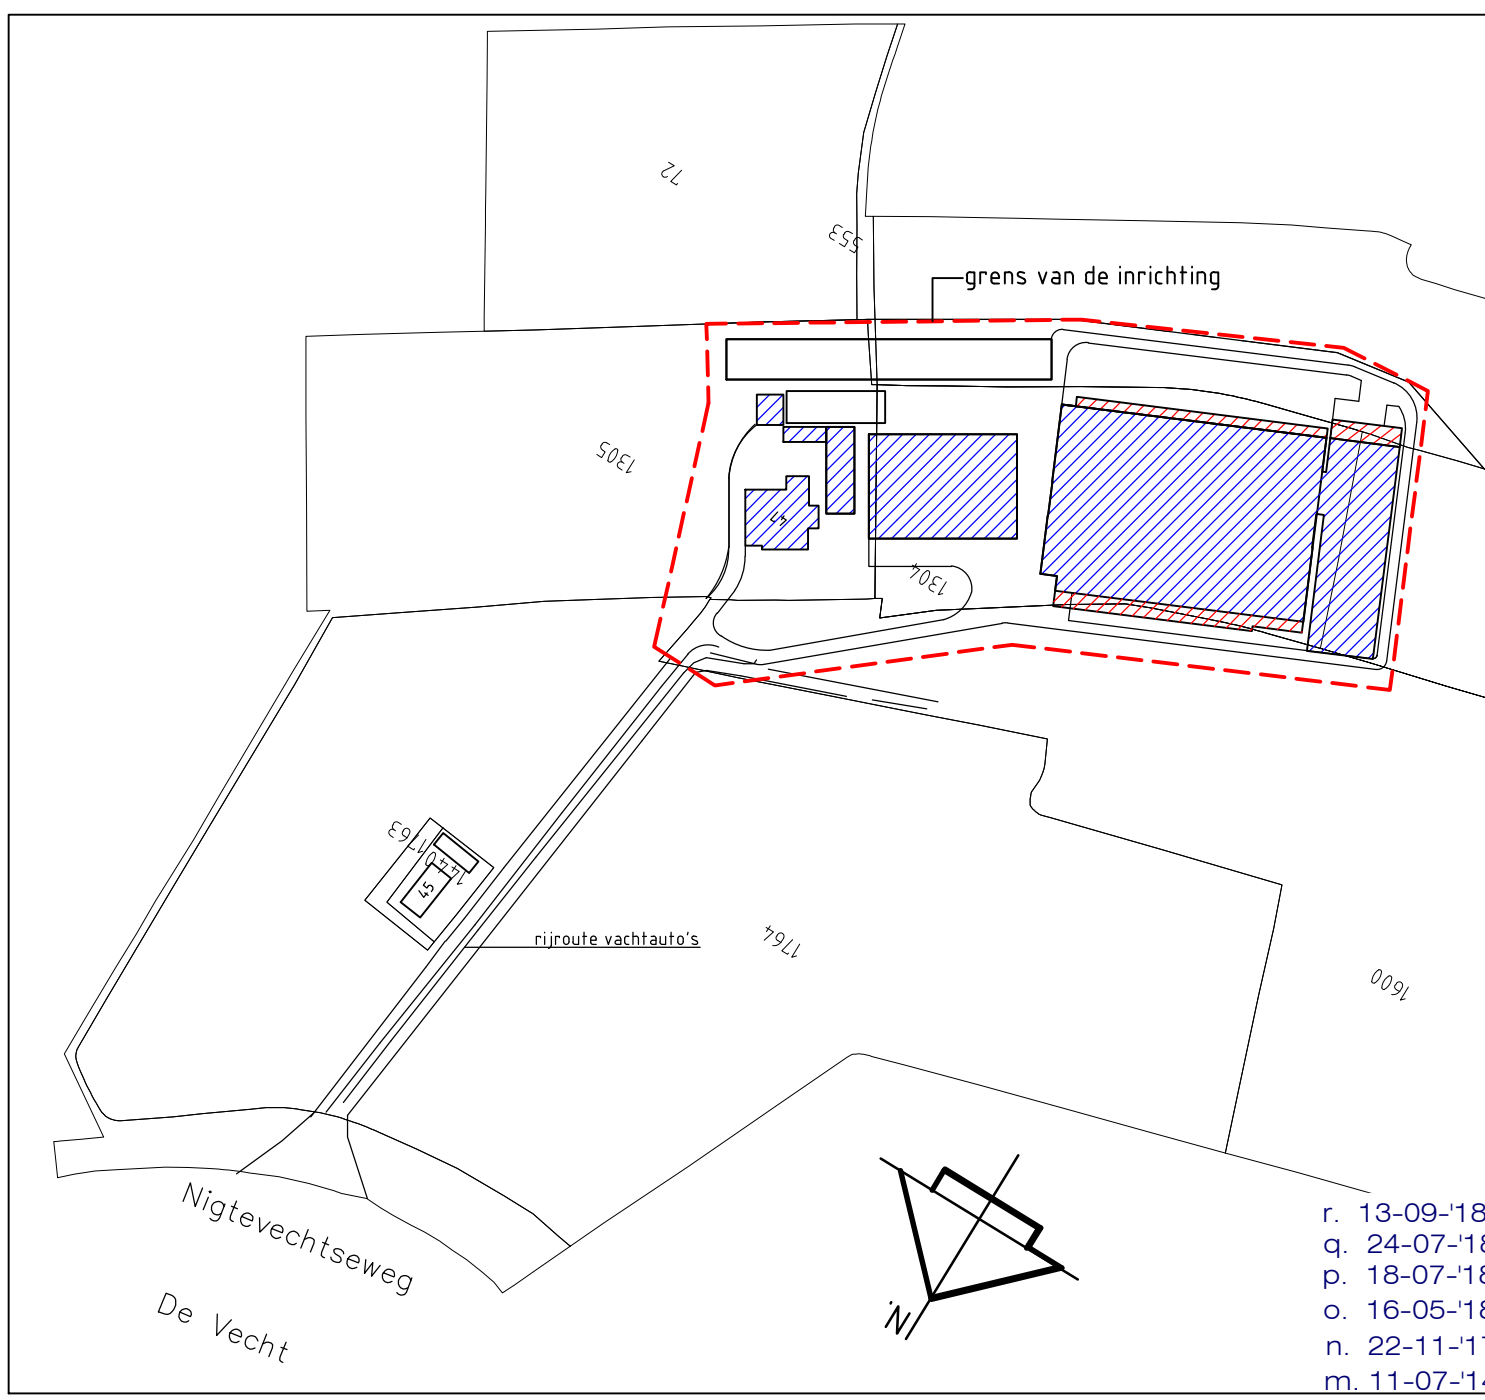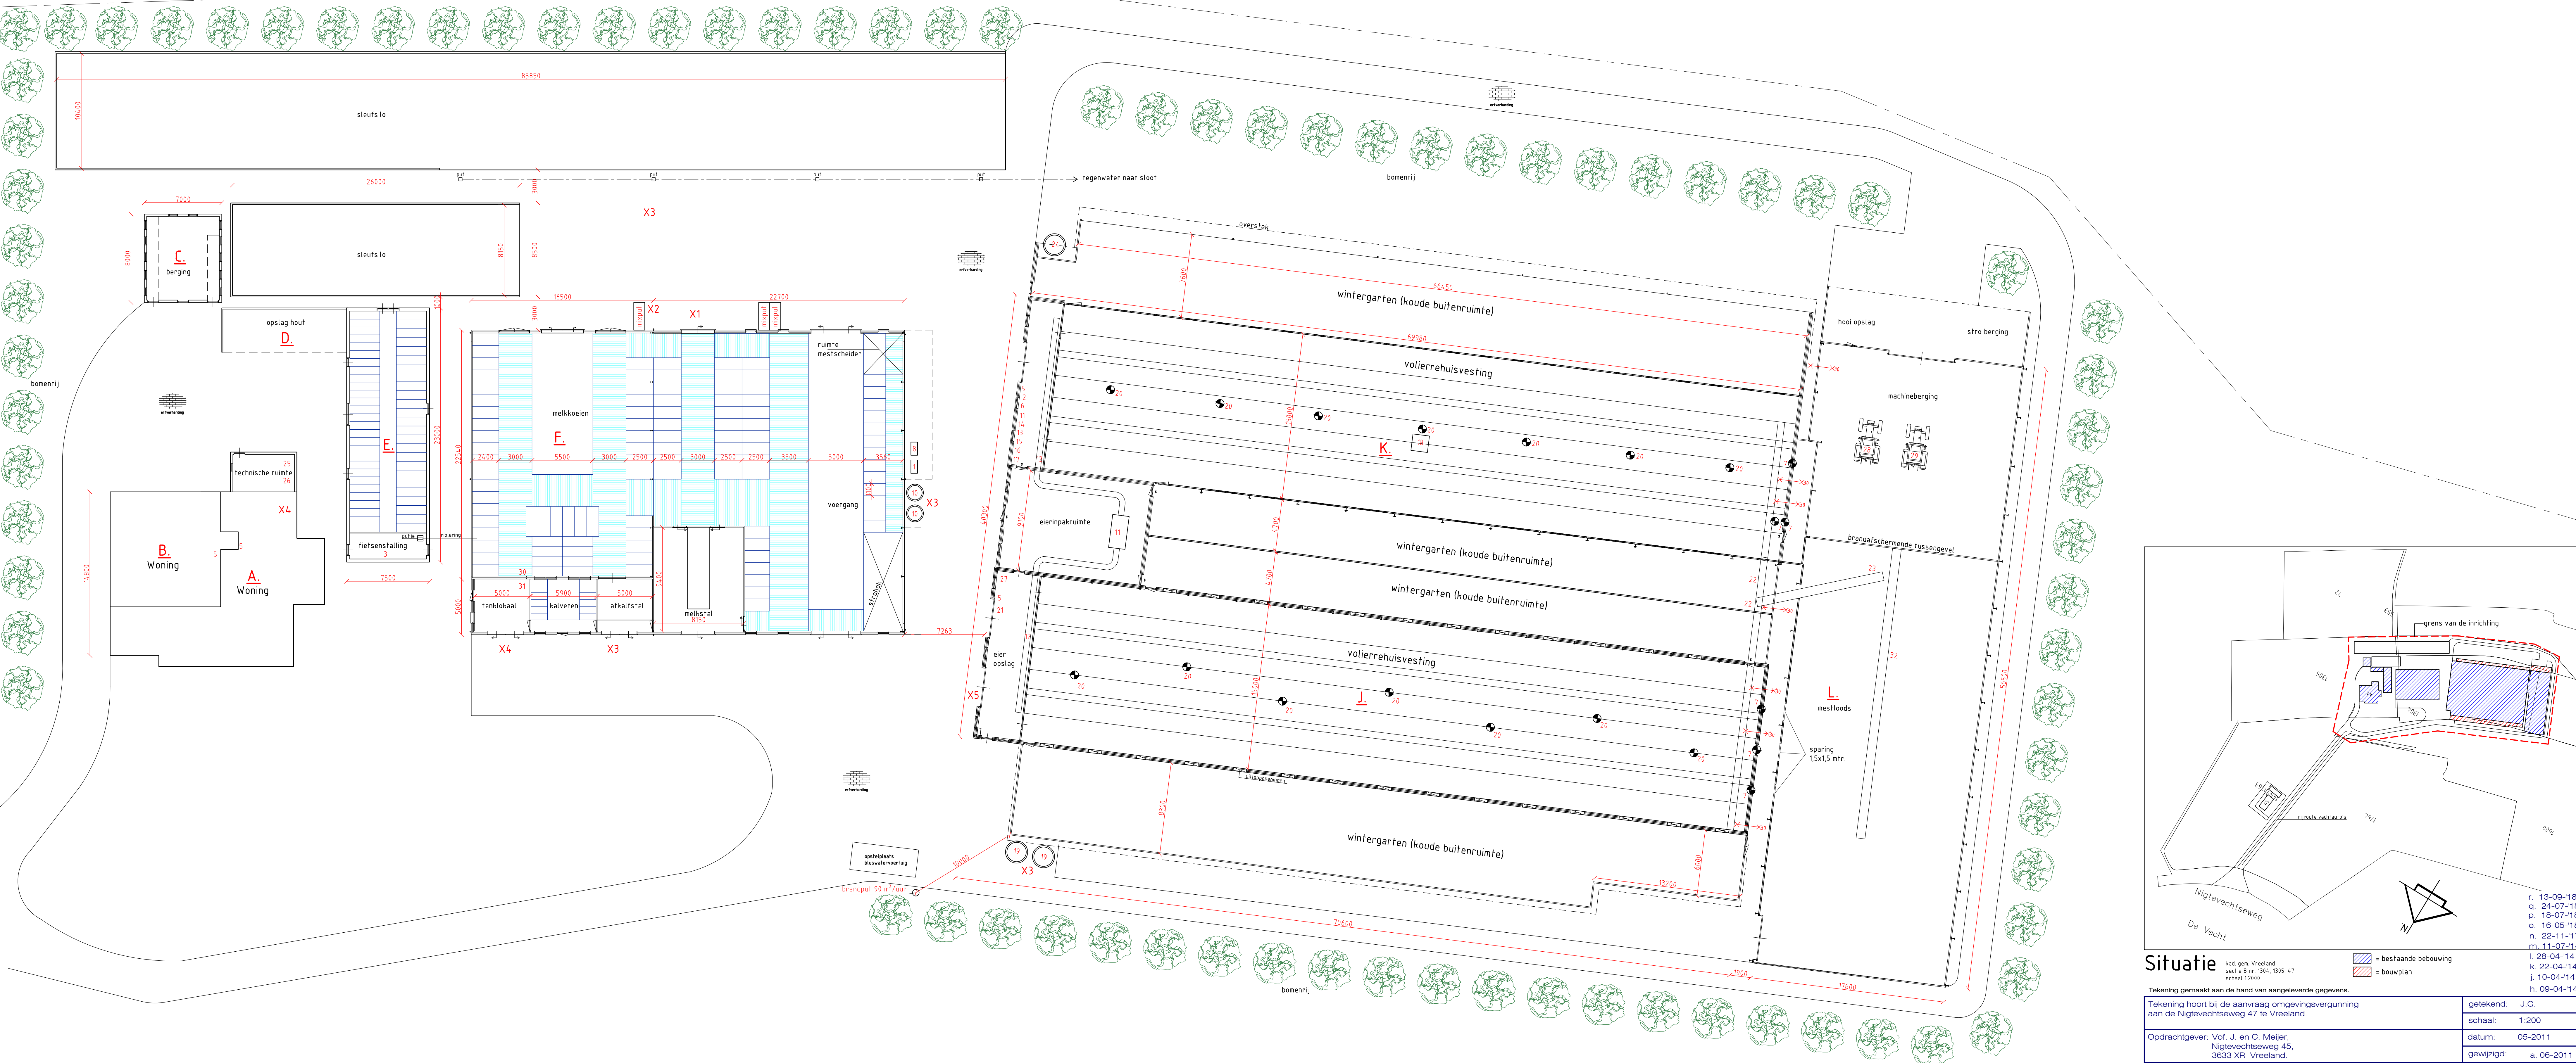

Situatie		Tekening gemaakt aan de hand van aangeleverde gegevens.	
Tekening hoort bij de aanvraag omgevingsvergunning aan de Nigtevechtseweg 47 te Vreeland.		getekend:	J.G.
Opdrachtgever: Vof. J. en C. Meijer, Nigtevechtseweg 45, 3633 XR Vreeland.		schaal:	1:200
		datum:	05-2011
		gewijzigd:	a. 06-2011
		b. 07-07-11	e. 20-08-12
		c. 13-07-11	f. 18-06-13
		d. 05-04-12	g. 28-11-13
		formaat:	A0
		WERK	11-017
		BLAD	1