


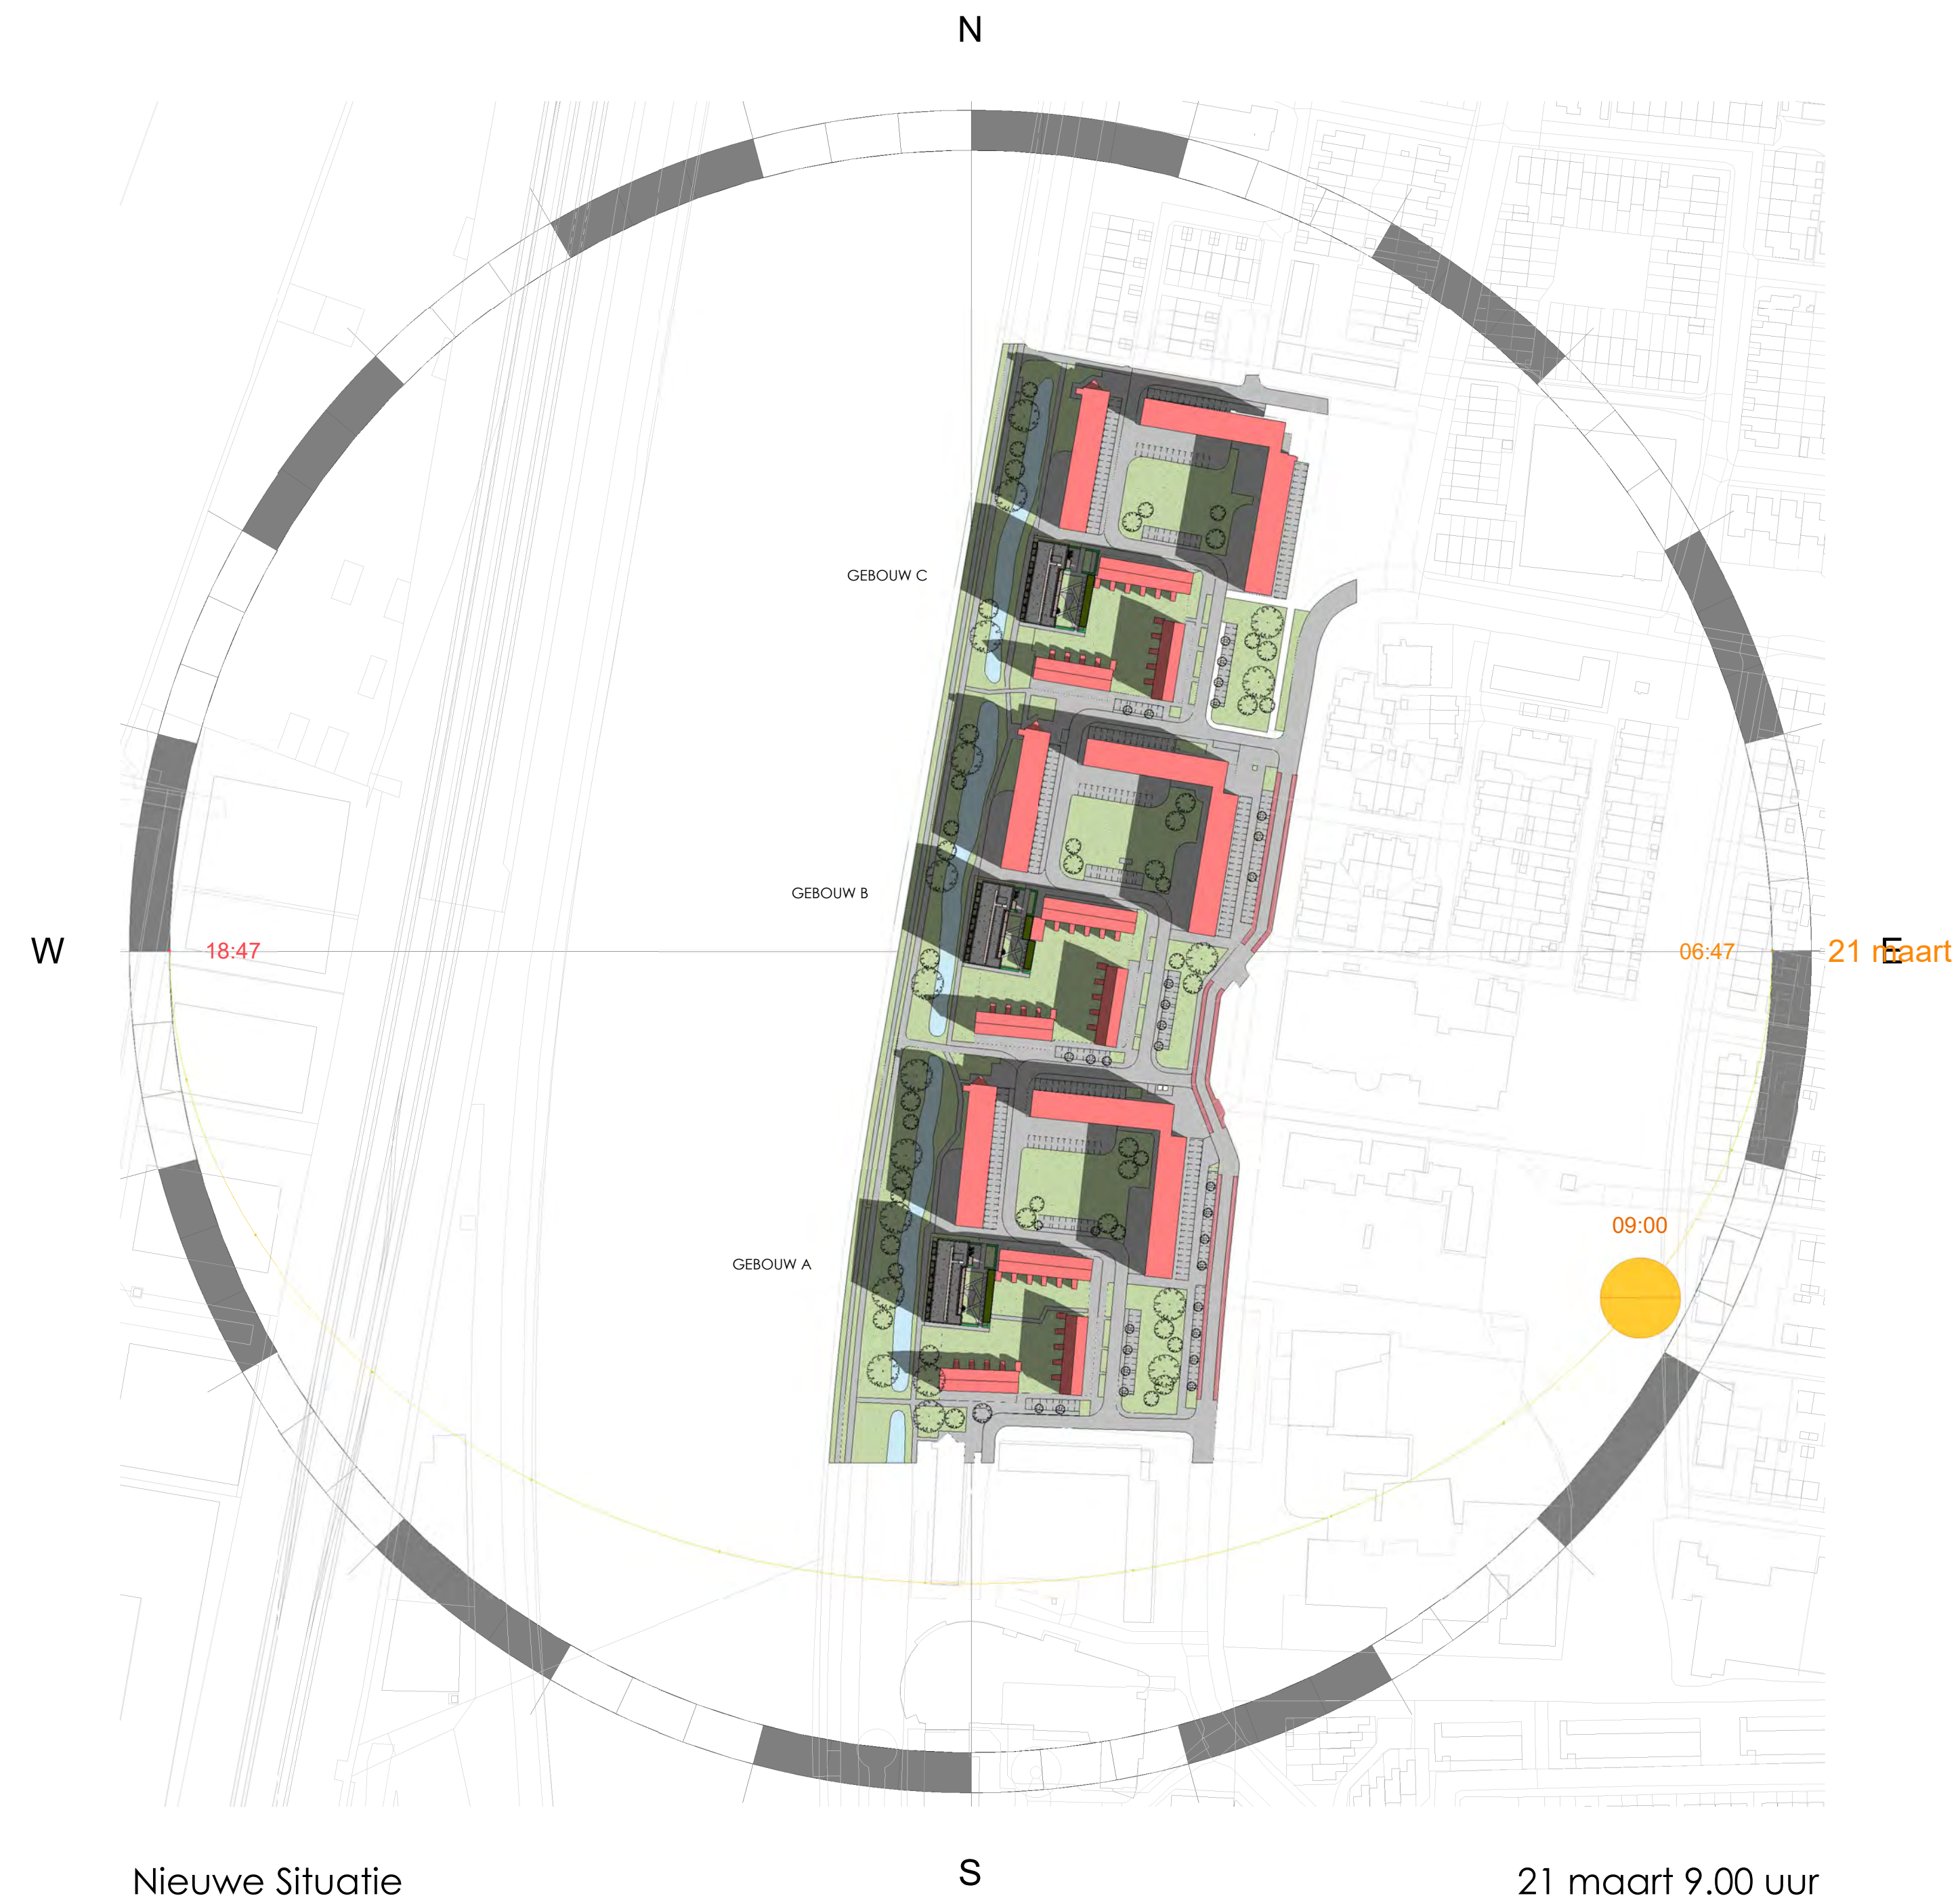

Nieuwe Situatie


21 maart 9.00 uur

Opdrachtgever	Van Wijnen B.V.	Schaal	1:2000
	Manitobadreef 9, 3565 CH Utrecht	Formaat	A2
Project	Schepersweg te Breukelen	Architect	GM
	57 Appartementen	Getekend	RD
Datum	08-03-2022		
Onderdeel	Zonnestudie	Gewijzigd	15-08-2022
			25-10-2022
Fase	Definitief Ontwerp	Bladnummer	ZON-04_1a
		Werknummer	6007



Alynia Architecten Harlingen BV
Zuiderhaven 73
Postbus 187
8860 AD
Harlingen
T (0517) 413333
E info@alynia-architecten.nl
I www.alynia-architecten.nl

DEZE TEKENING BLIJFT EIGENDOM VAN ALYNIA ARCHITECTEN EN MAG ZONDER ONZE SCHRIFTELIJKE TOESTEMMING NIET WORDEN GEFOTOCOPIERD, NOCH AAN DERDEN WORDEN VERSTREKT, OF TER INZAKE WORDEN GEGEVEN

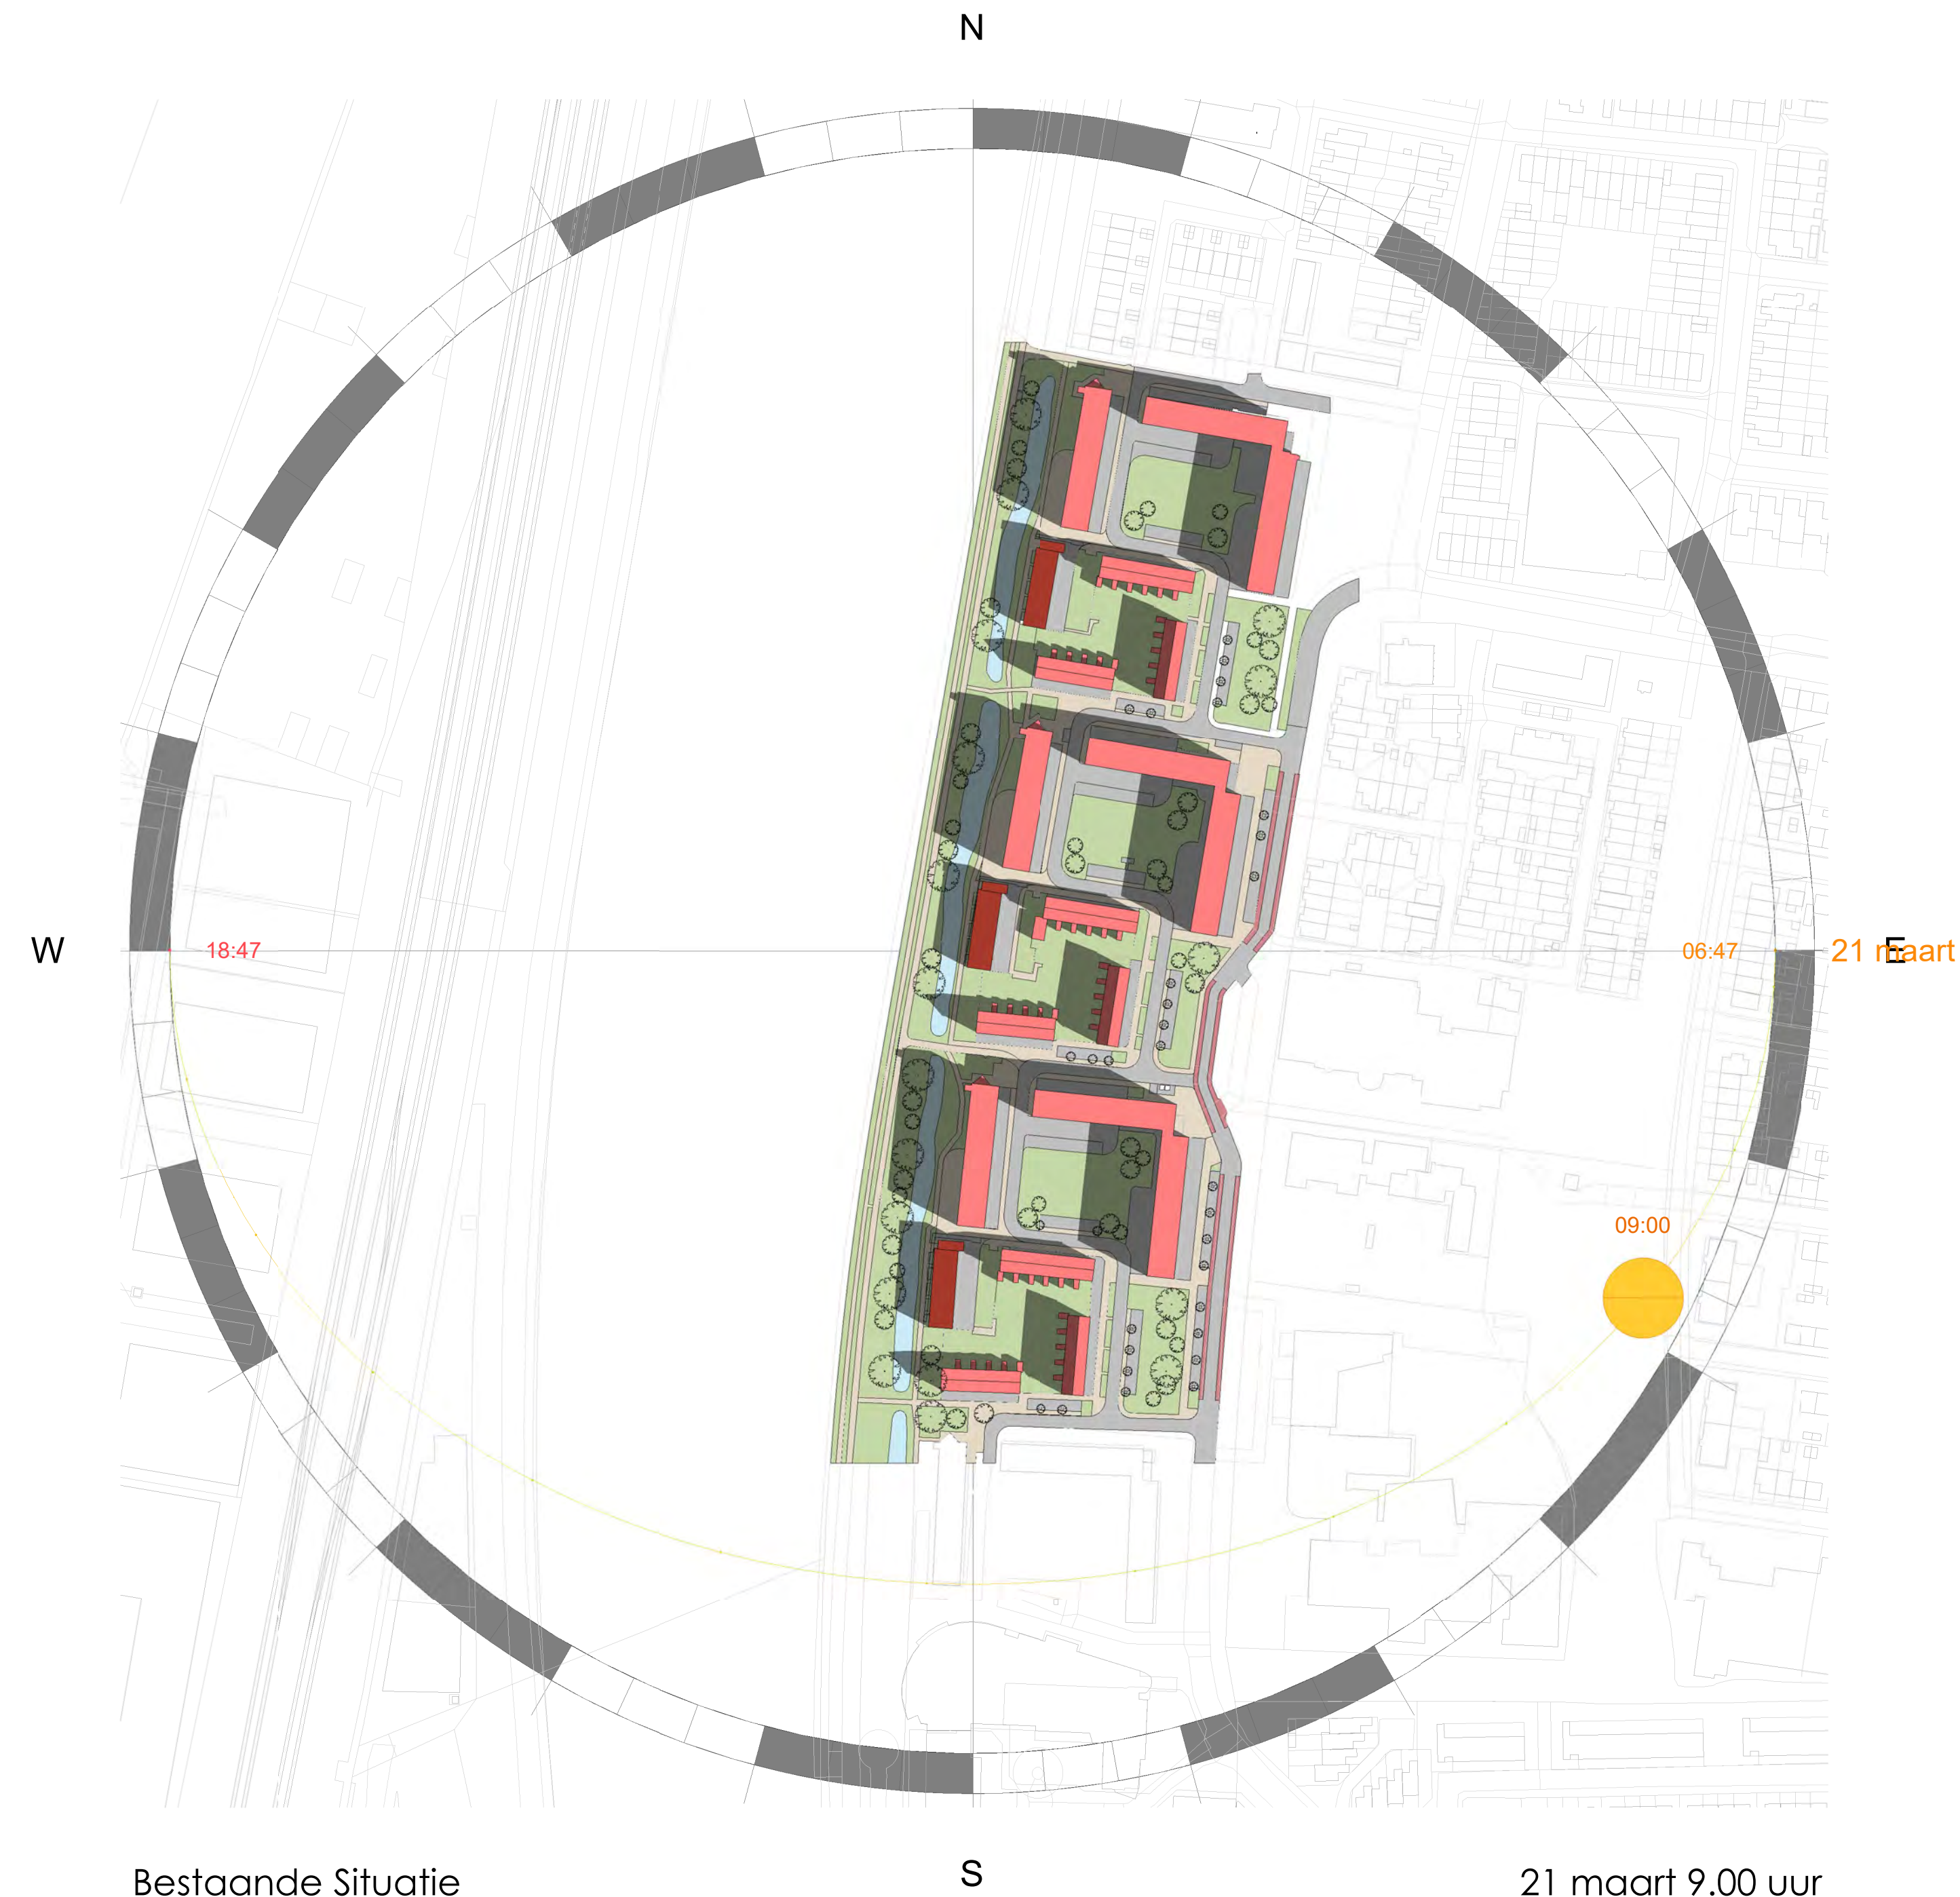

Bestaande Situatie


21 maart 9.00 uur

Opdrachtgever	Van Wijnen B.V.	Schaal	1:2000
	Manitobadreef 9, 3565 CH Utrecht	Formaat	A2
Project	Schepersweg te Breukelen	Architect	GM
	57 Appartementen	Getekend	RD
Datum	08-03-2022		
Onderdeel	Zonnestudie	Gewijzigd	15-08-2022
			25-10-2022
Fase	Definitief Ontwerp	Bladnummer	ZON-04_1b
		Werknummer	6007



Alynia Architecten Harlingen BV
Zuiderhaven 73
Postbus 187
8860 AD
Harlingen
T (0517) 413333
E info@alynia-architecten.nl
I www.alynia-architecten.nl

DEZE TEKENING BLIJFT EIGENDOM VAN ALYNIA ARCHITECTEN EN MAG ZONDER ONZE SCHRIFTELIJKE TOESTEMMING NIET WORDEN GEFOTOCOPIERD, NOCH AAN DERDEN WORDEN VERSTREKT, OF TER INZAKE WORDEN GEGEVEN

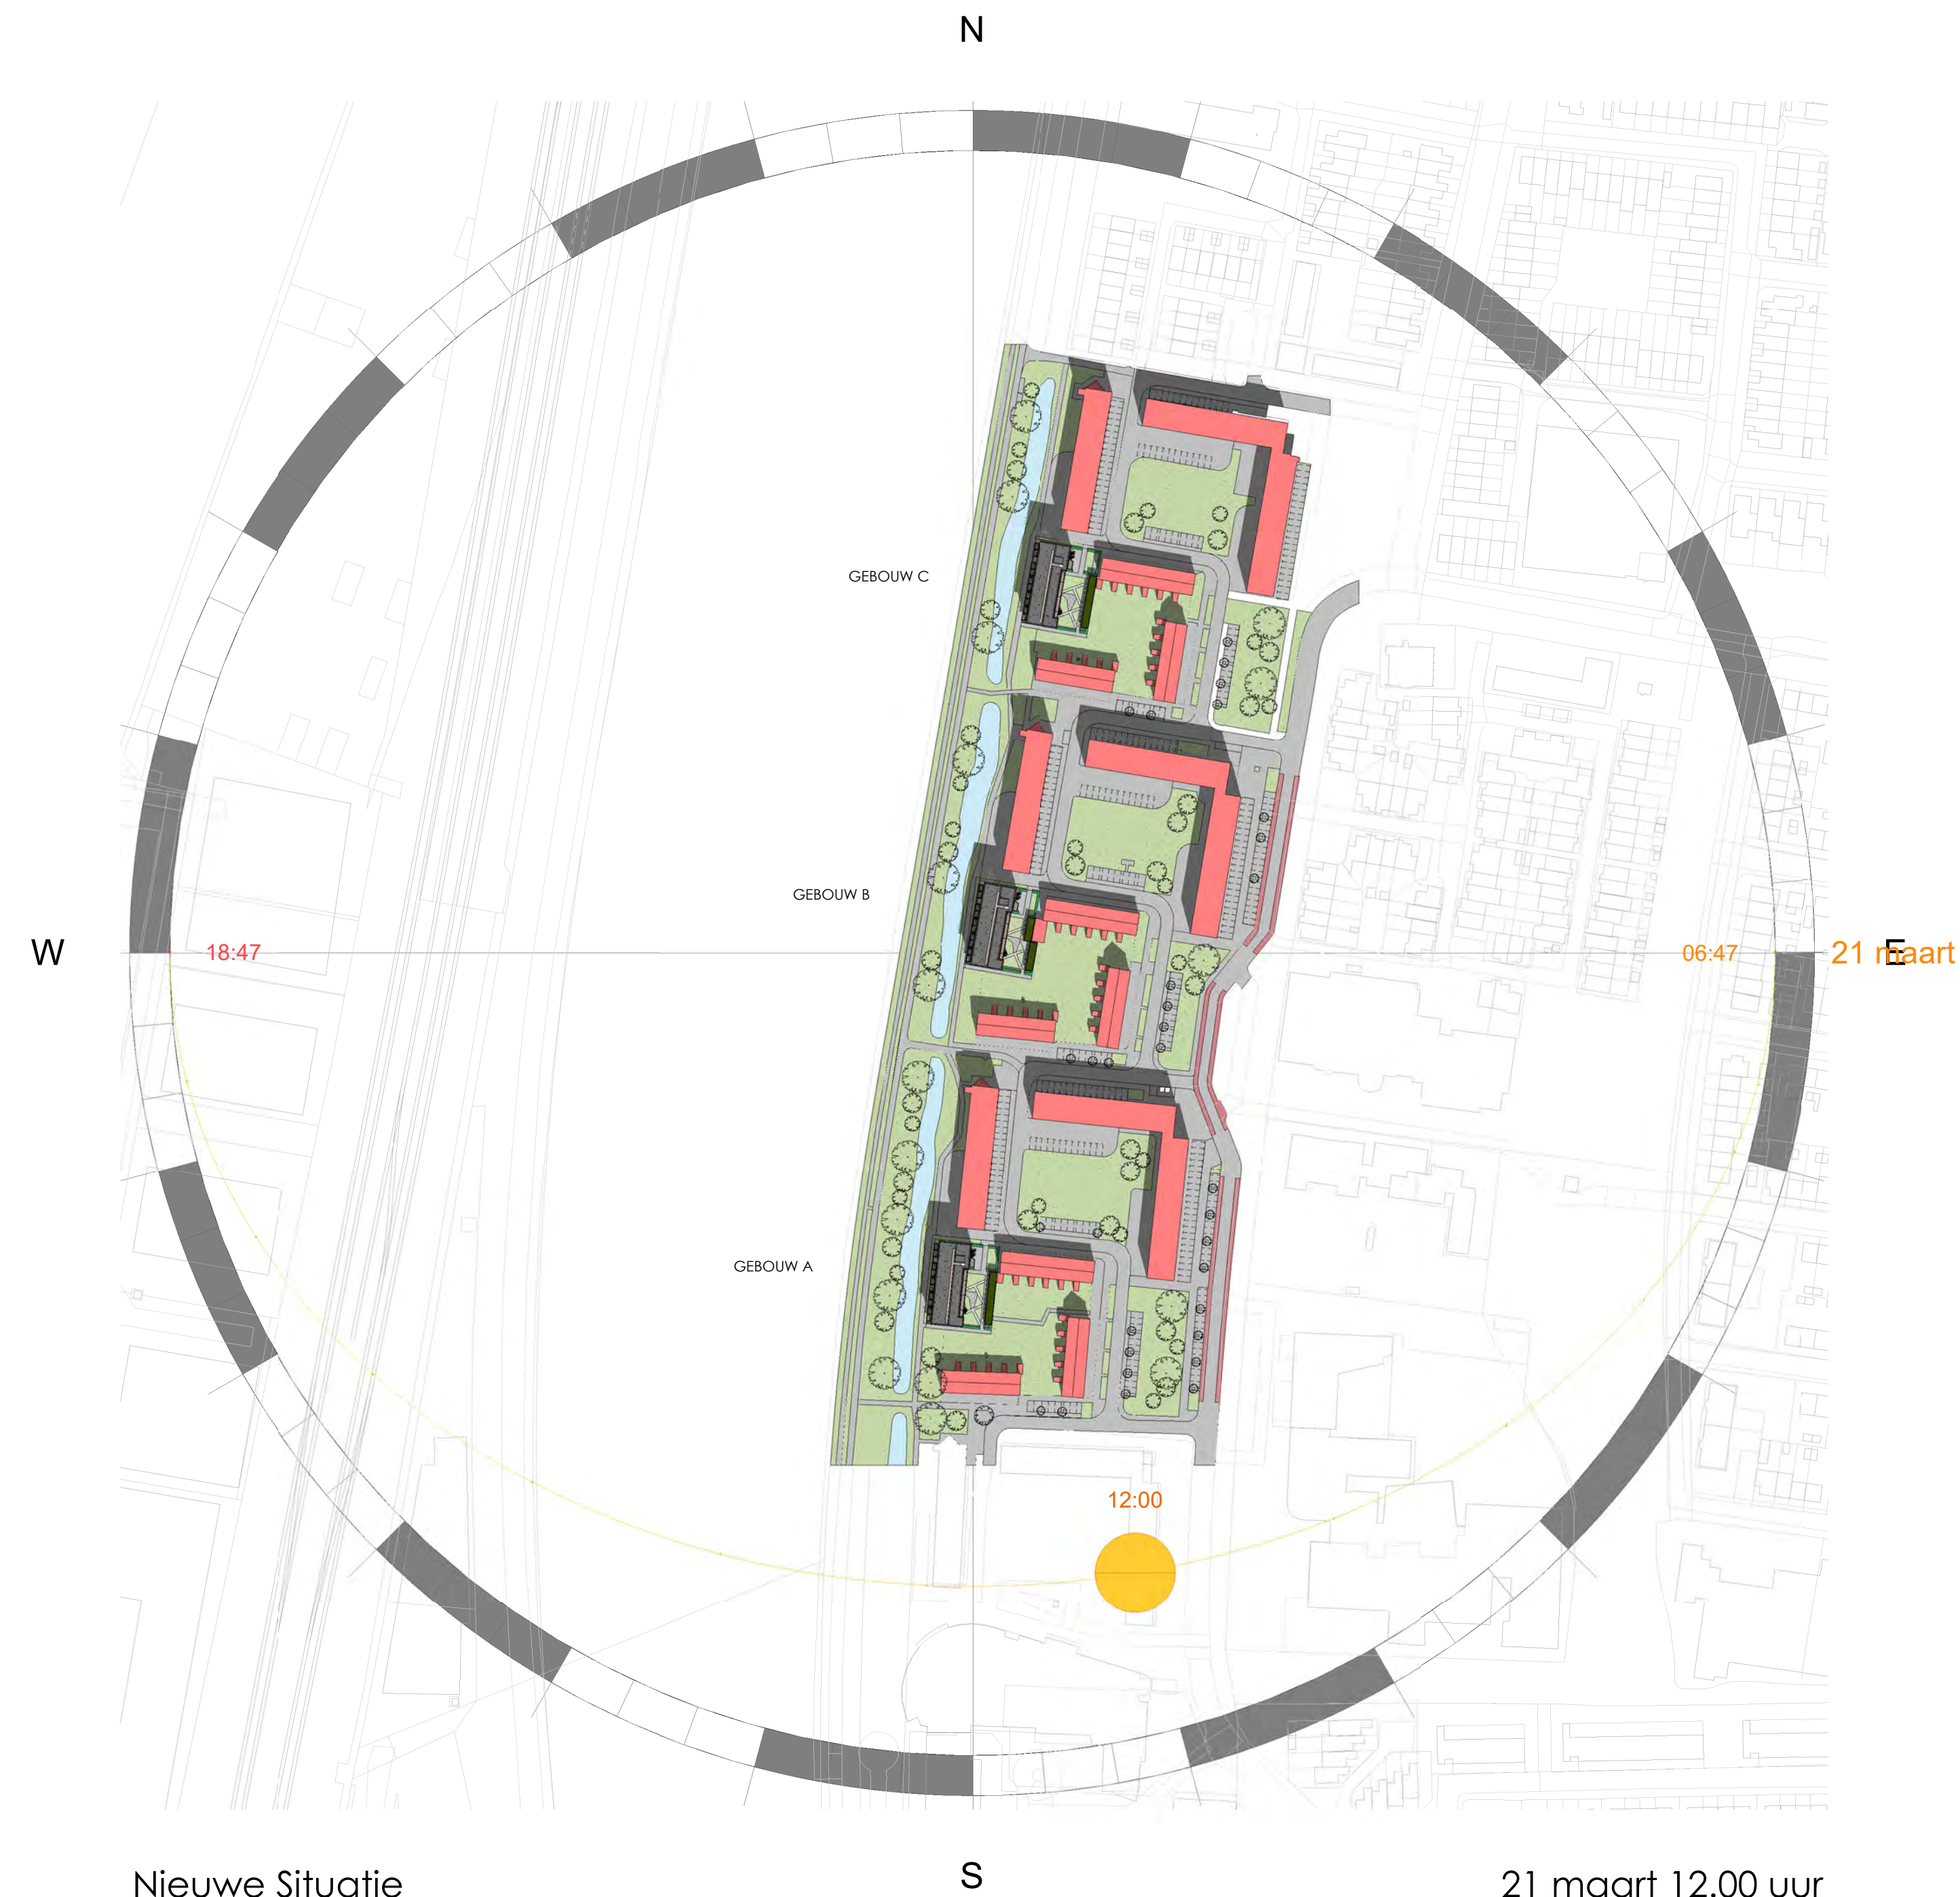

Nieuwe Situatie


21 maart 12.00 uur

Opdrachtgever	Van Wijnen B.V.	Schaal	1:2000
	Manitobadreef 9, 3565 CH Utrecht	Formaat	A2
Project	Schepersweg te Breukelen	Architect	GM
	57 Appartementen	Getekend	RD
Datum	08-03-2022		
Onderdeel	Zonnestudie	Gewijzigd	15-08-2022
			25-10-2022
Fase	Definitief Ontwerp	Bladnummer	ZON-04_2a
		Werknummer	6007



Alynia Architecten Harlingen BV
Zuiderhaven 73
Postbus 187
8860 AD
Harlingen
T (0517) 413333
E info@alynia-architecten.nl
I www.alynia-architecten.nl

DEZE TEKENING BLIJFT EIGENDOM VAN ALYNIA ARCHITECTEN EN MAG ZONDER ONZE SCHRIFTELIJKE TOESTEMMING NIET WORDEN GEFOTOCOPIERD, NOCH AAN DERDEN WORDEN VERSTREKT, OF TER INZAKE WORDEN GEGEVEN

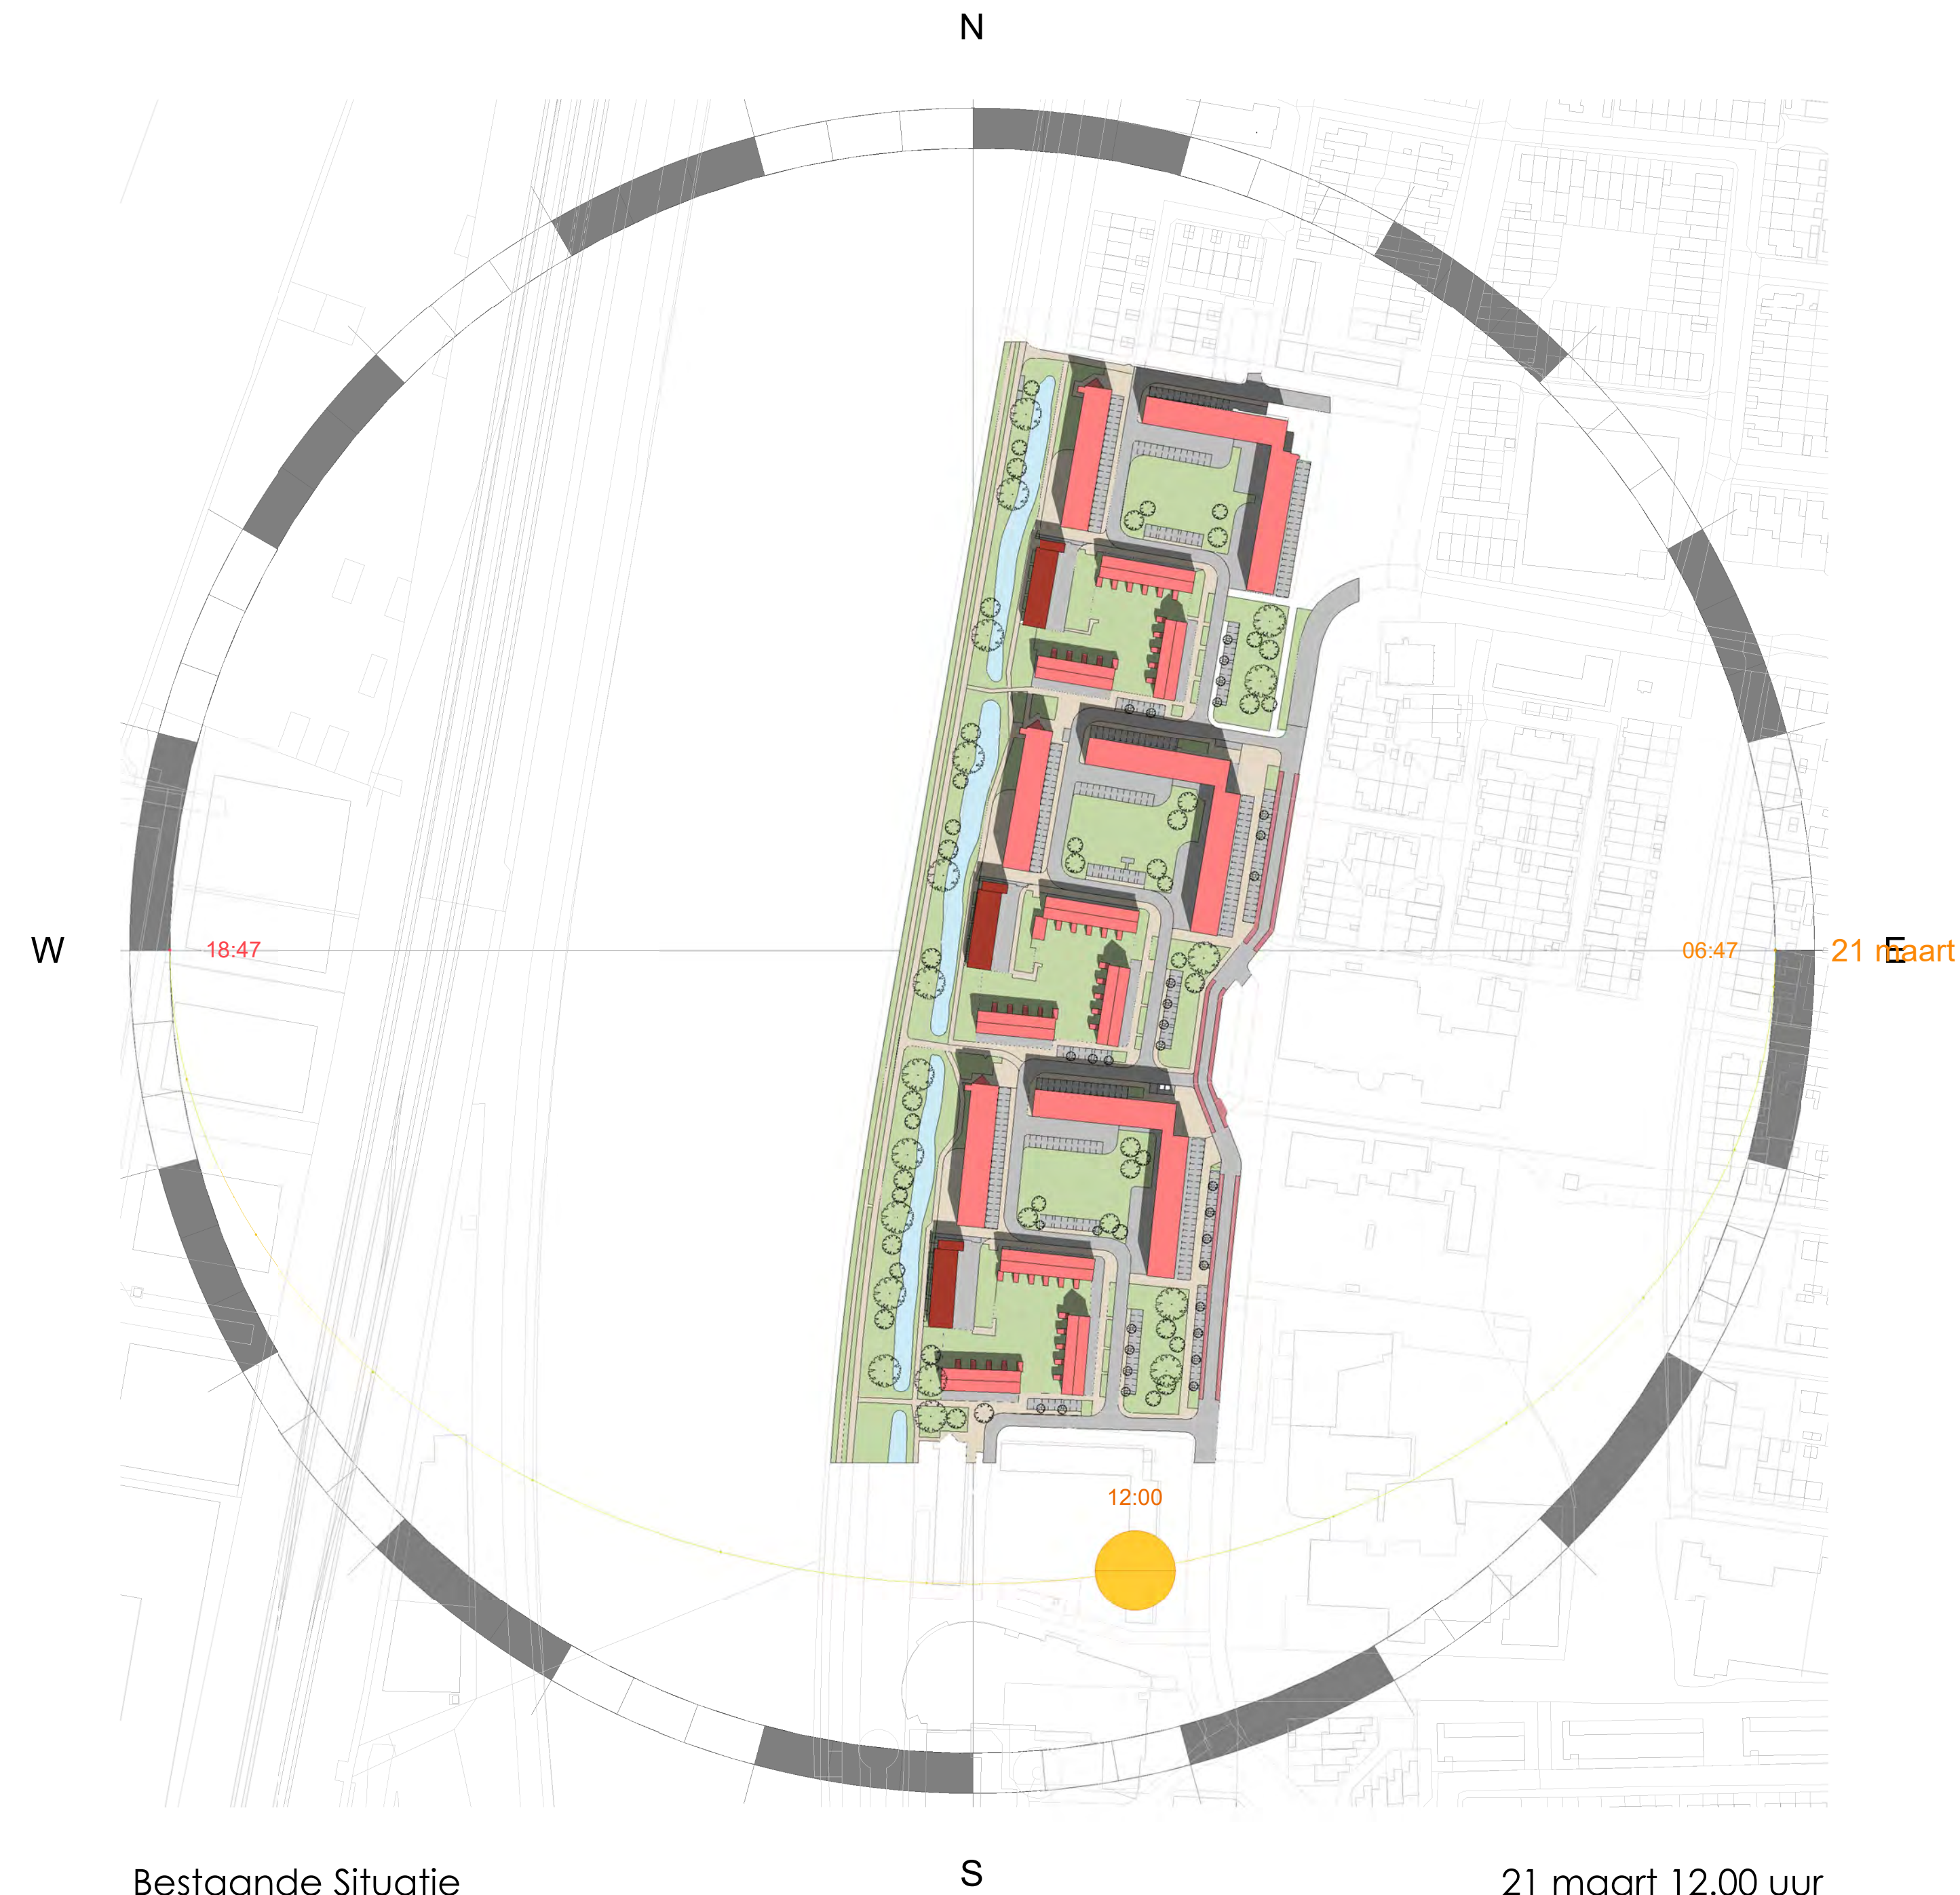

Bestaande Situatie


21 maart 12.00 uur

Opdrachtgever	Van Wijnen B.V.	Schaal	1:2000
	Manitobadreef 9, 3565 CH Utrecht	Formaat	A2
Project	Schepersweg te Breukelen	Architect	GM
	57 Appartementen	Getekend	RD
Datum	08-03-2022		
Onderdeel	Zonnestudie	Gewijzigd	15-08-2022
			25-10-2022
Fase	Definitief Ontwerp	Bladnummer	ZON-04_2b
		Werknummer	6007



Alynia Architecten Harlingen BV
 Zuiderhaven 73
 Postbus 187
 8860 AD Harlingen
 T (0517) 413333
 E info@alynia-architecten.nl
 I www.alynia-architecten.nl

DEZE TEKENING BLIJFT EIGENDOM VAN ALYNIA ARCHITECTEN EN MAG ZONDER ONZE SCHRIFTELIJKE TOESTEMMING NIET WORDEN GEFOTOCOPIERD, NOCH AAN DERDEN WORDEN VERSTREKT, OF TER INZAKE WORDEN GEGEVEN

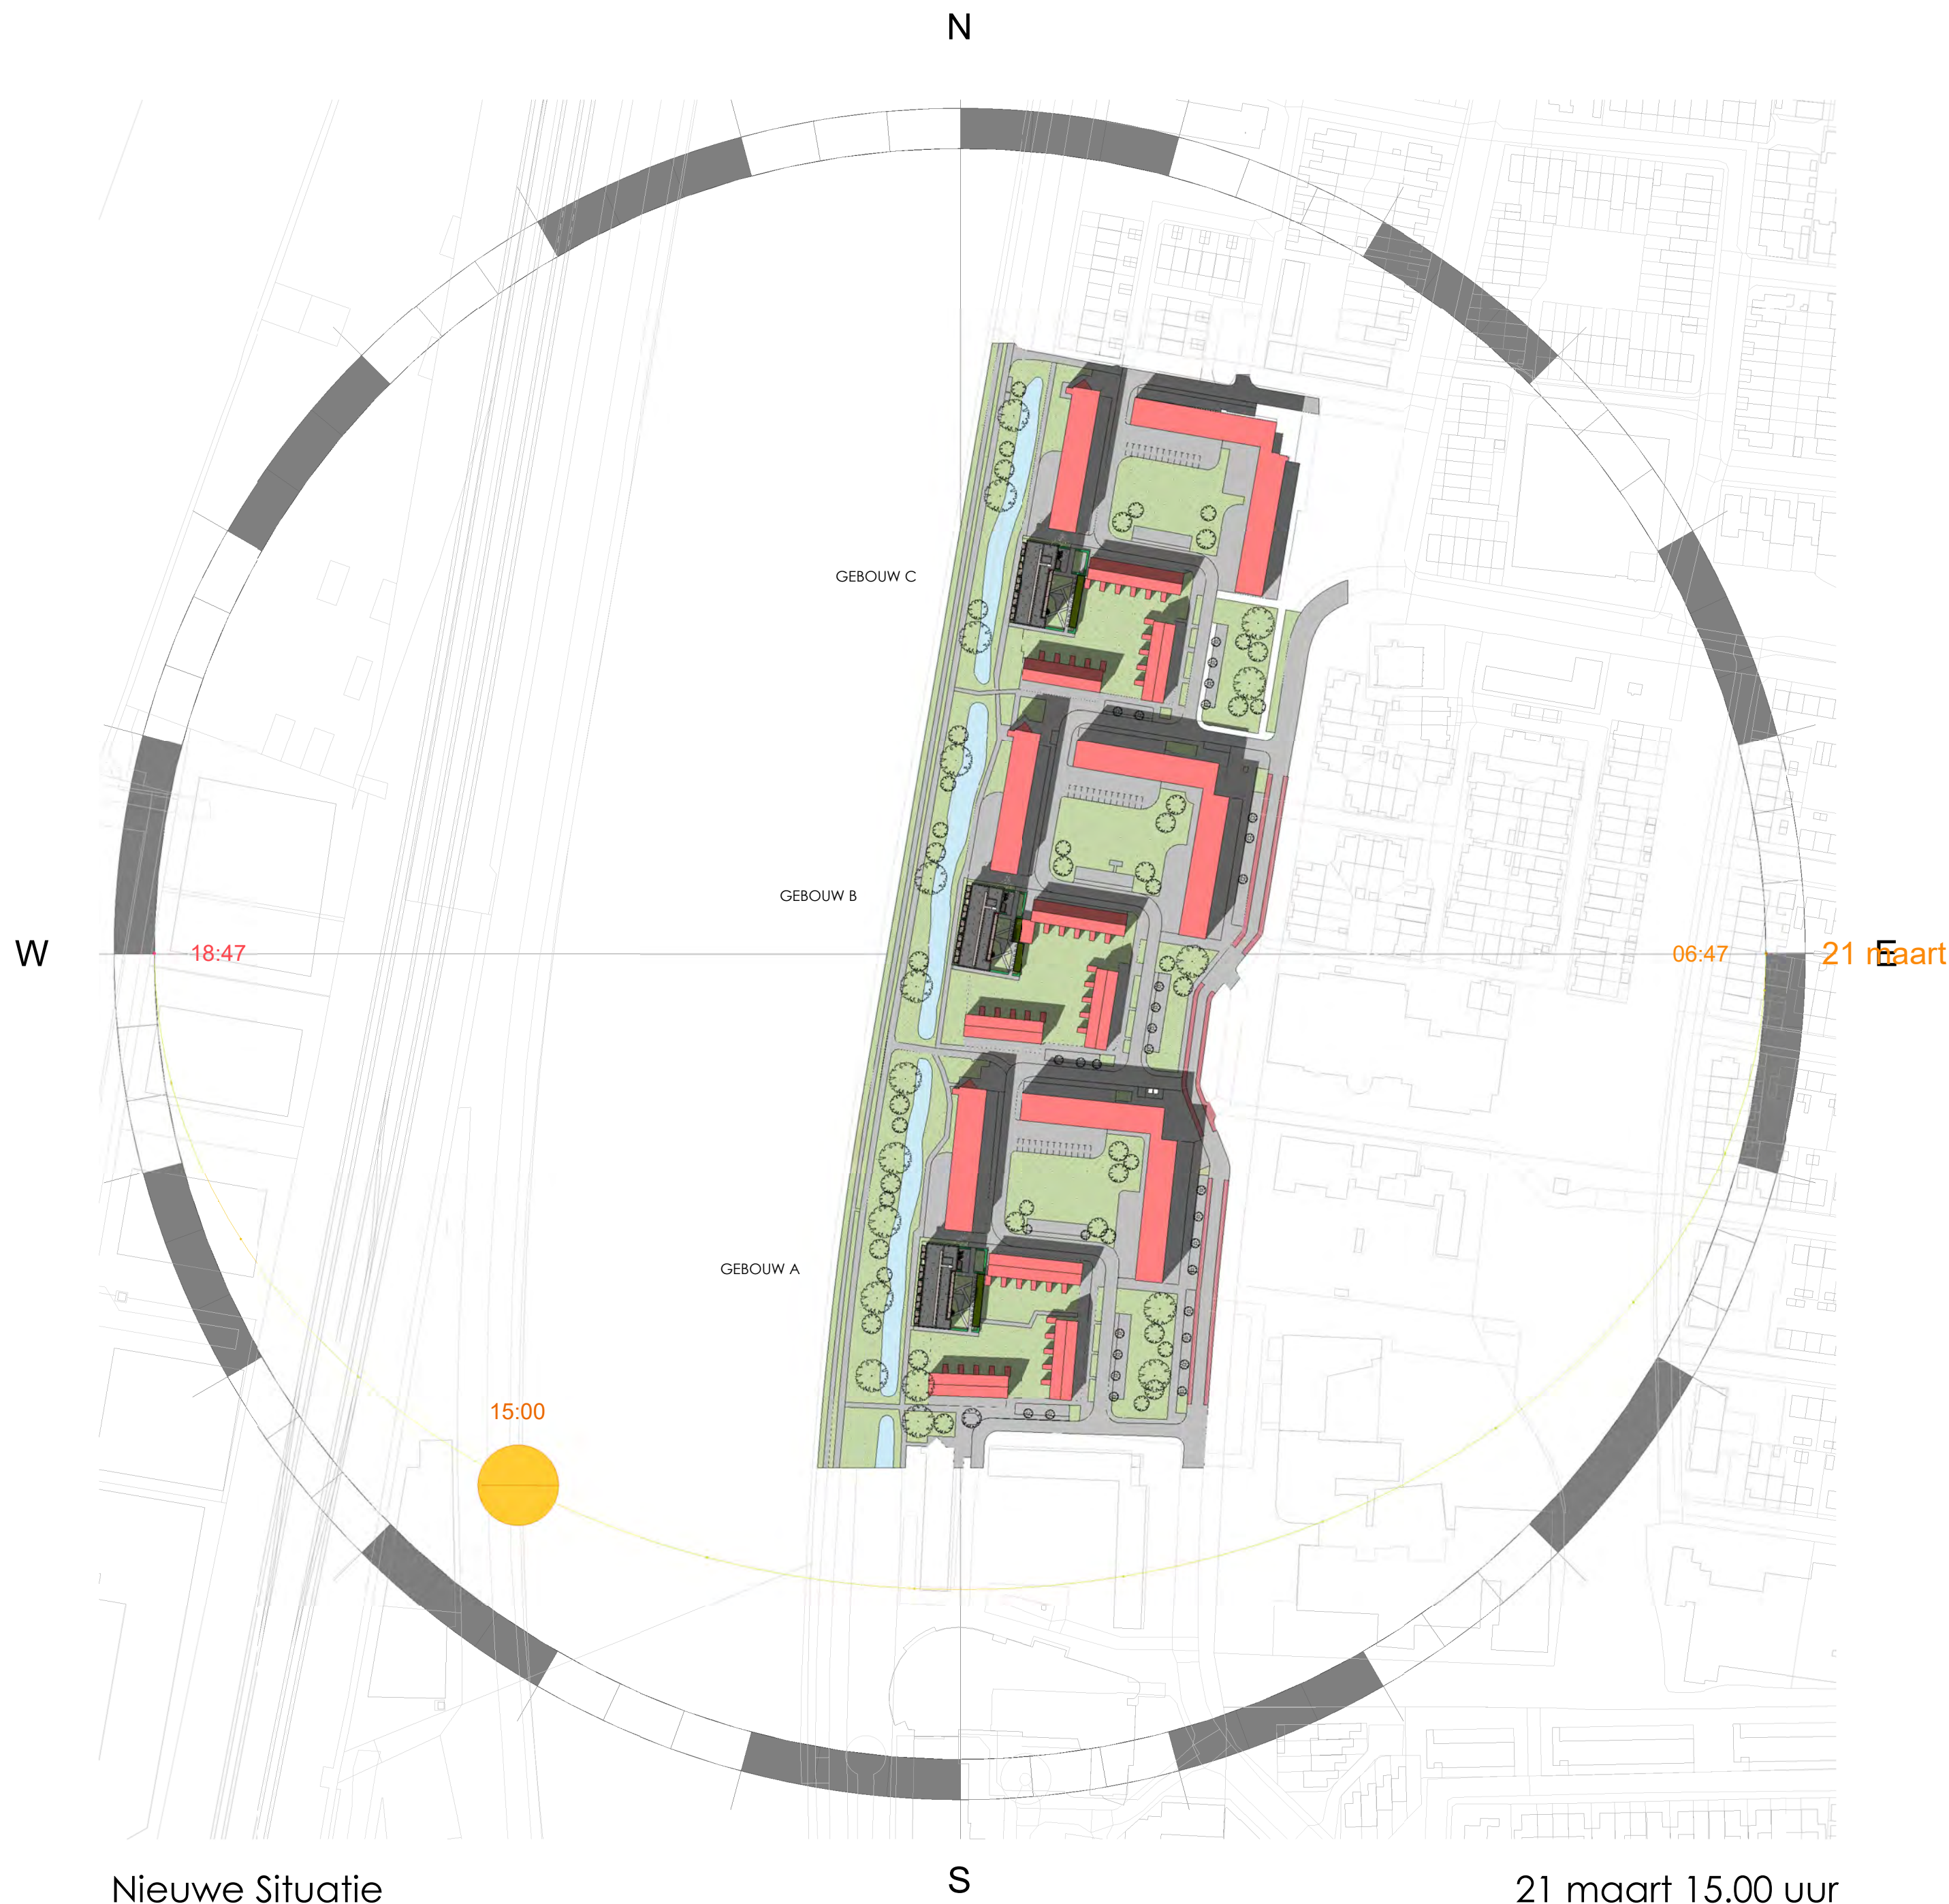

Nieuwe Situatie

21 maart 15.00 uur

Opdrachtgever

Van Wijnen B.V.

Manitobadreef 9, 3565 CH Utrecht

Project

Schepersweg te Breukelen

57 Appartementen

Fase

Definitief Ontwerp

Onderdeel

Zonnestudie

Datum

08-03-2022

Gewijzigd

15-08-2022

Getekend

RD

Bladnummer

ZON-04_3a

Werknummer

6007

Schaal

1:2000

Formaat

A2

Architect

GM

Allynia

ARCHITECTEN

Allynia Architecten Harlingen BV

Zuiderhaven 73

Postbus 187

8860 AD Harlingen

T (0517) 413333

E info@alynia-architecten.nl

I www.alynia-architecten.nl


DEZE TEKENING BLIJFT EIGENDOM VAN ALYNIA ARCHITECTEN EN MAG ZONDER ONZE SCHRIFTELIJKE TOESTEMMING NIET WORDEN GEFOTOCOPIERD, NOCH AAN DERDEN WORDEN VERSTREKT, OF TER INZAKE WORDEN GEGEVEN

VAN WIJNEN

vecht & omstreken

ALYNIA

ARCHITECTEN

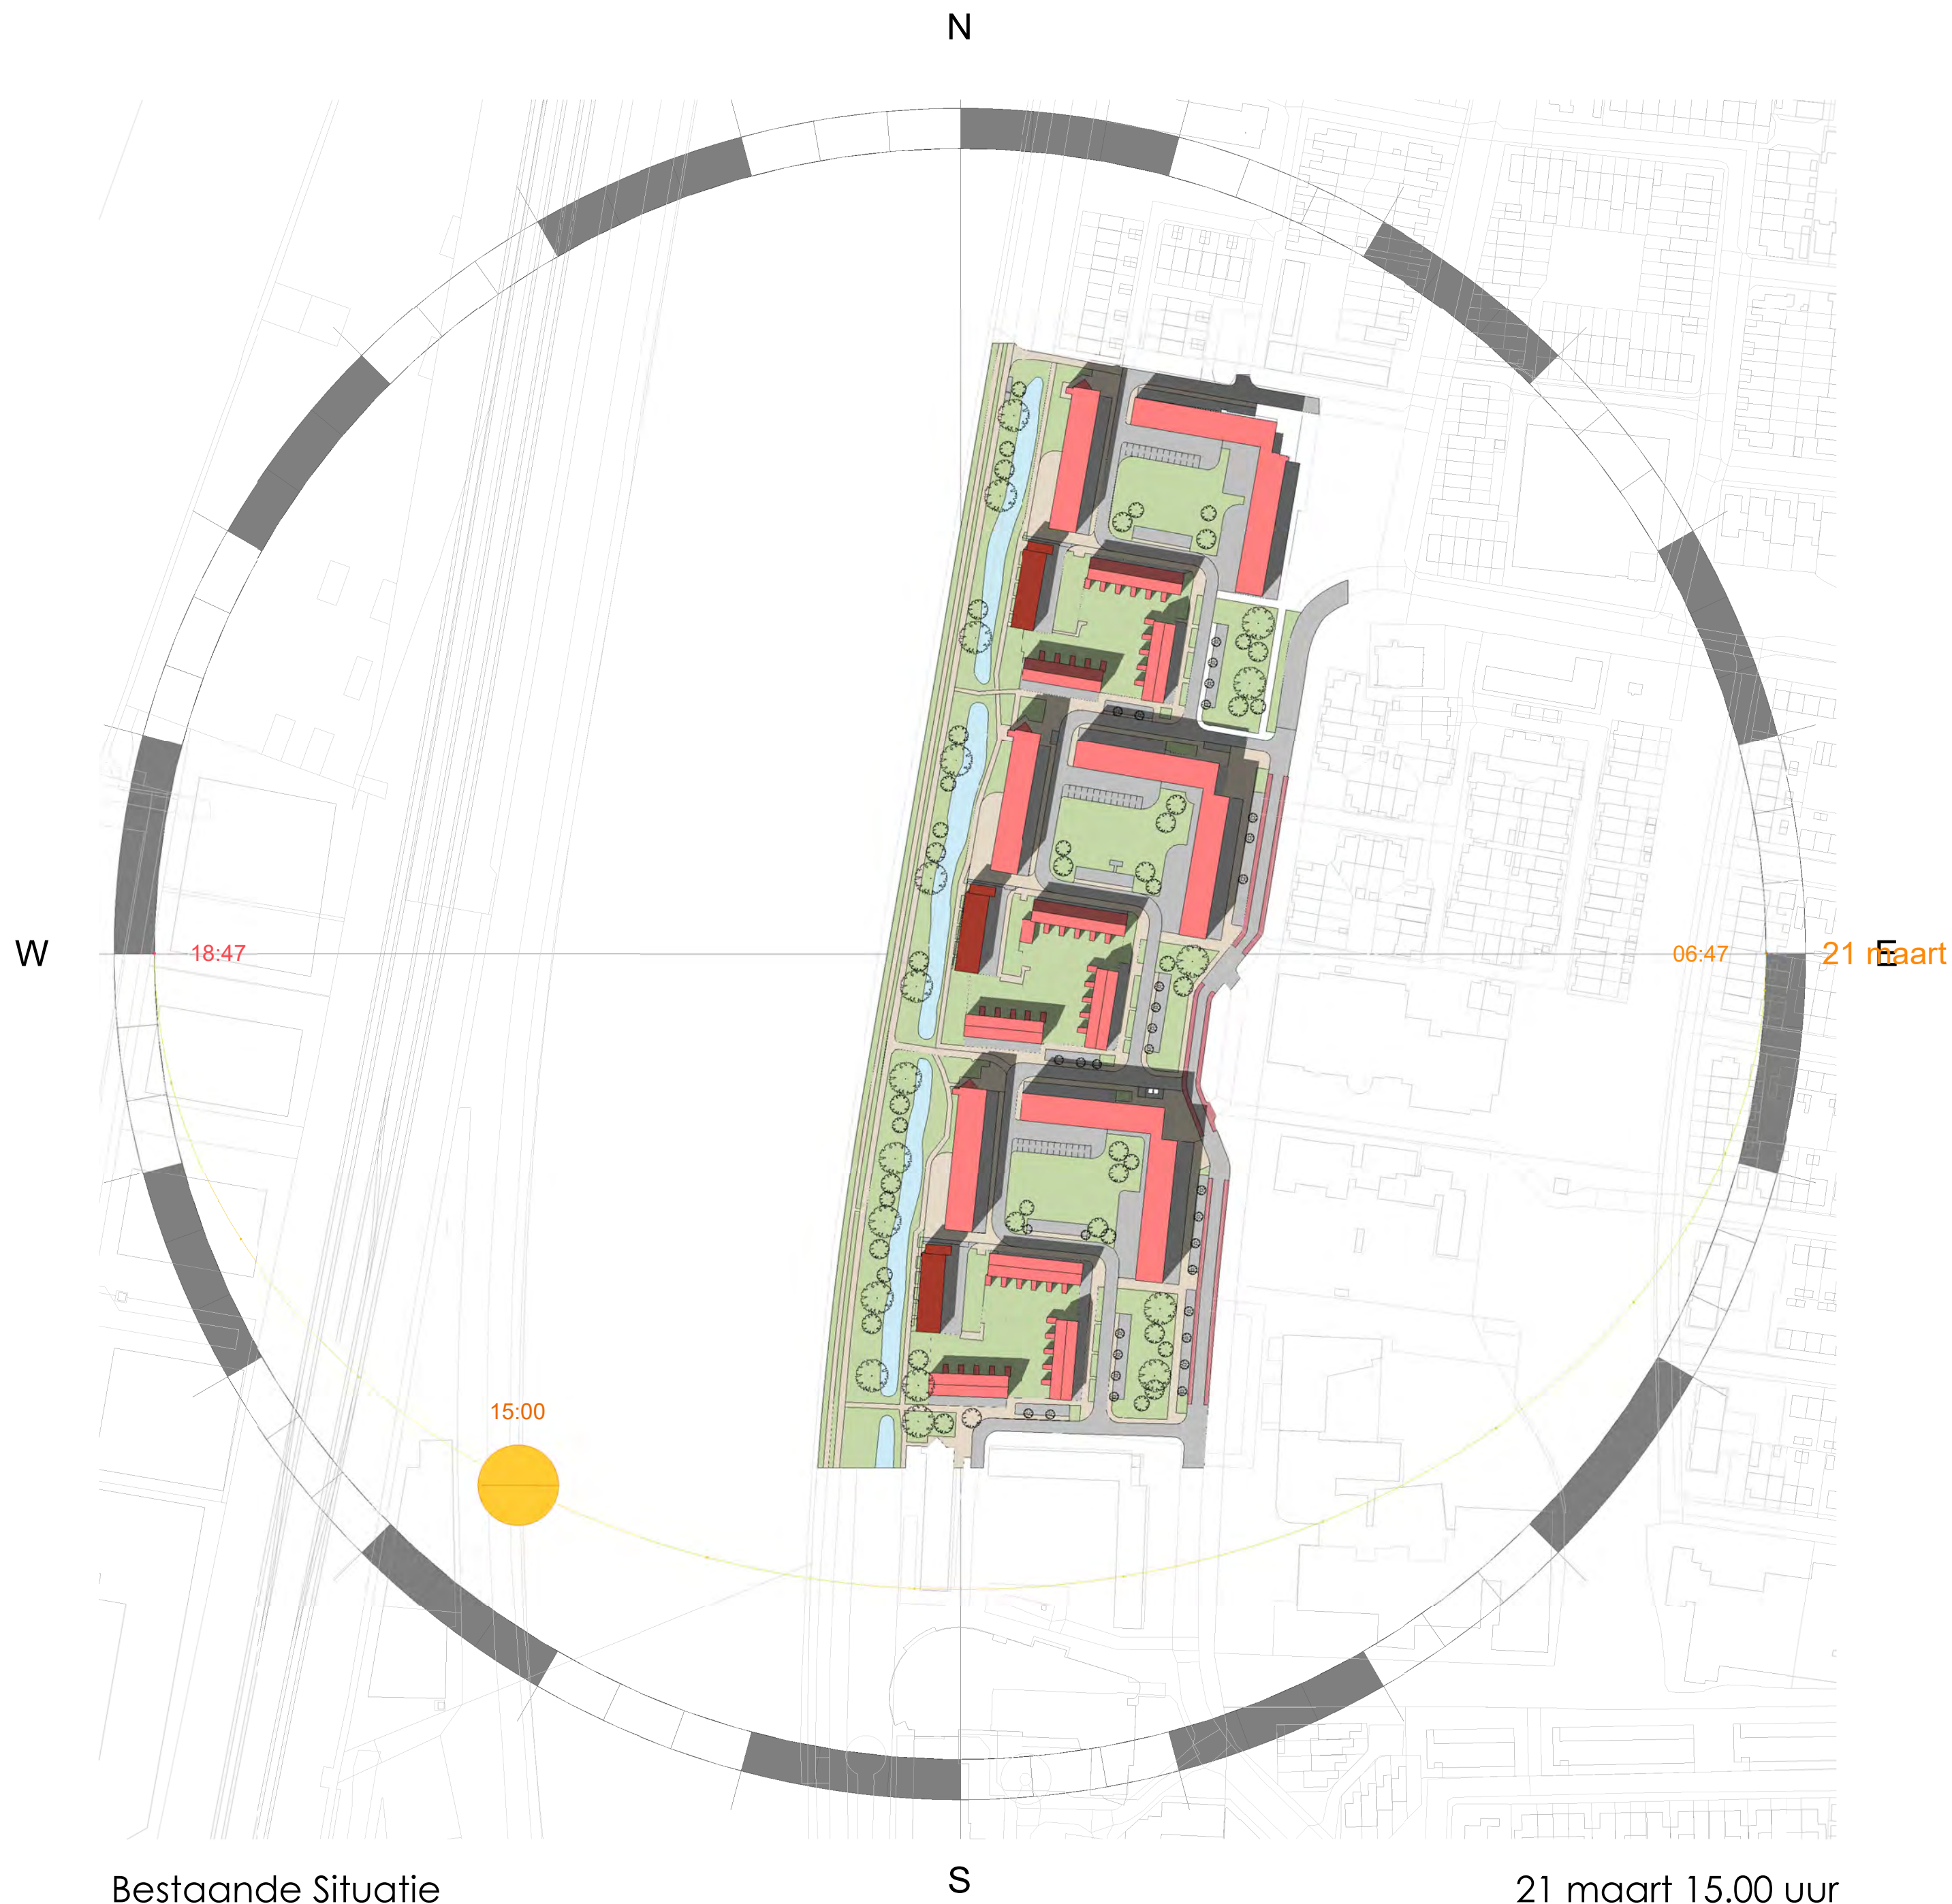

Bestaande Situatie

21 maart 15.00 uur

Opdrachtgever

Van Wijnen B.V.

Manitobadreef 9, 3565 CH Utrecht

Project

Schepersweg te Breukelen

57 Appartementen

Fase

Definitief Ontwerp

Onderdeel

Zonnestudie

Datum

08-03-2022

Gewijzigd

15-08-2022

Getekend

RD

Bladnummer

ZON-04_3b

Werknummer

6007

Schaal

1:2000

Formaat

A2

Architect

GM

Getekend

RD

VAN WIJNEN

vecht & omstreken

ALYNIA

ARCHITECTEN

Alynia Architecten Harlingen BV

Zuiderhaven 73

Postbus 187


8860 AD Harlingen

T (0517) 413333

E info@alynia-architecten.nl

I www.alynia-architecten.nl

DEZE TEKENING BLIJFT EIGENDOM VAN ALYNIA ARCHITECTEN EN MAG ZONDER ONZE SCHRIFTELIJKE TOESTEMMING NIET WORDEN GEFOTOCOPIERD, NOCH AAN DERDEN WORDEN VERSTREKT, OF TER INZAGE WORDEN GEGEVEN

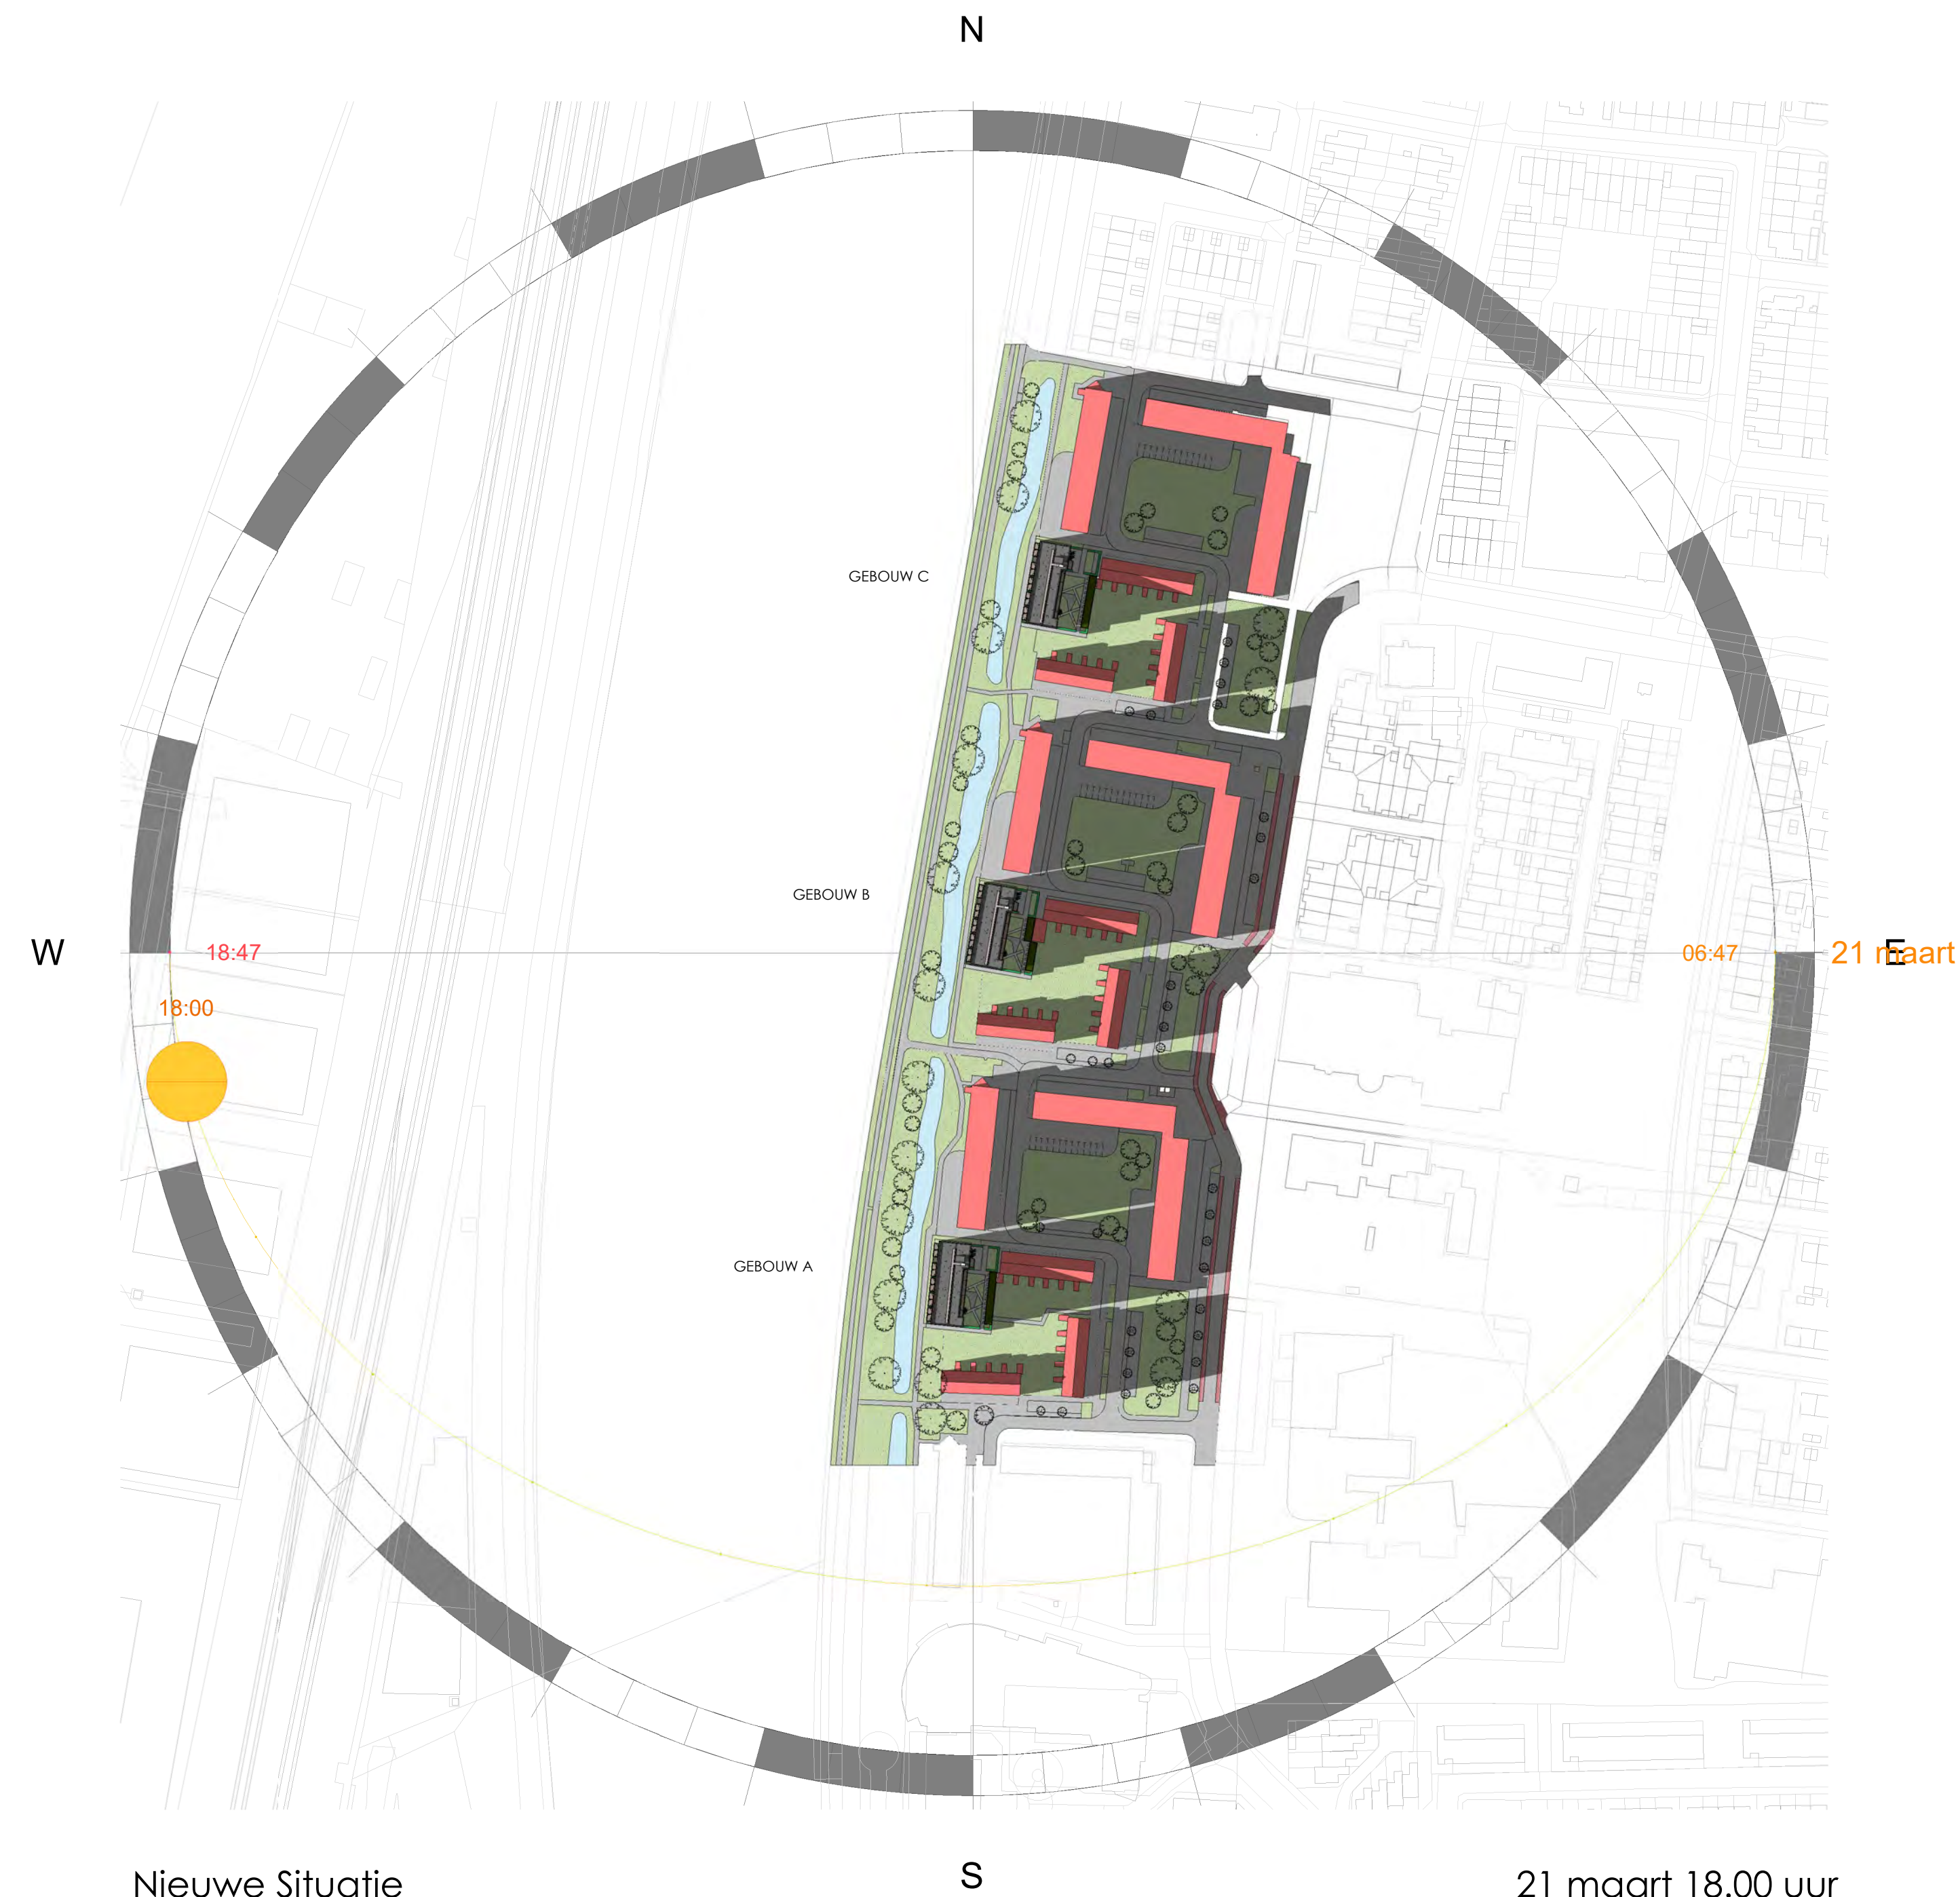

Nieuwe Situatie


21 maart 18.00 uur

Opdrachtgever	Van Wijnen B.V.	Schaal	1:2000
	Manitobadreef 9, 3565 CH Utrecht	Formaat	A2
Project	Schepersweg te Breukelen	Architect	GM
	57 Appartementen	Getekend	RD
Datum	08-03-2022		
Onderdeel	Zonnestudie	Gewijzigd	15-08-2022
			25-10-2022
Fase	Definitief Ontwerp	Bladnummer	ZON-04_4a
		Werknummer	6007



Alynia Architecten Harlingen BV
Zuiderhaven 73
Postbus 187
8860 AD
Harlingen
T (0517) 413333
E info@alynia-architecten.nl
I www.alynia-architecten.nl

DEZE TEKENING BLIJFT EIGENDOM VAN ALYNIA ARCHITECTEN EN MAG ZONDER ONZE SCHRIFTELIJKE TOESTEMMING NIET WORDEN GEFOTOCOPIEERD, NOCH AAN DERDEN WORDEN VERSTREKT, OF TER INZAKE WORDEN GEGEVEN

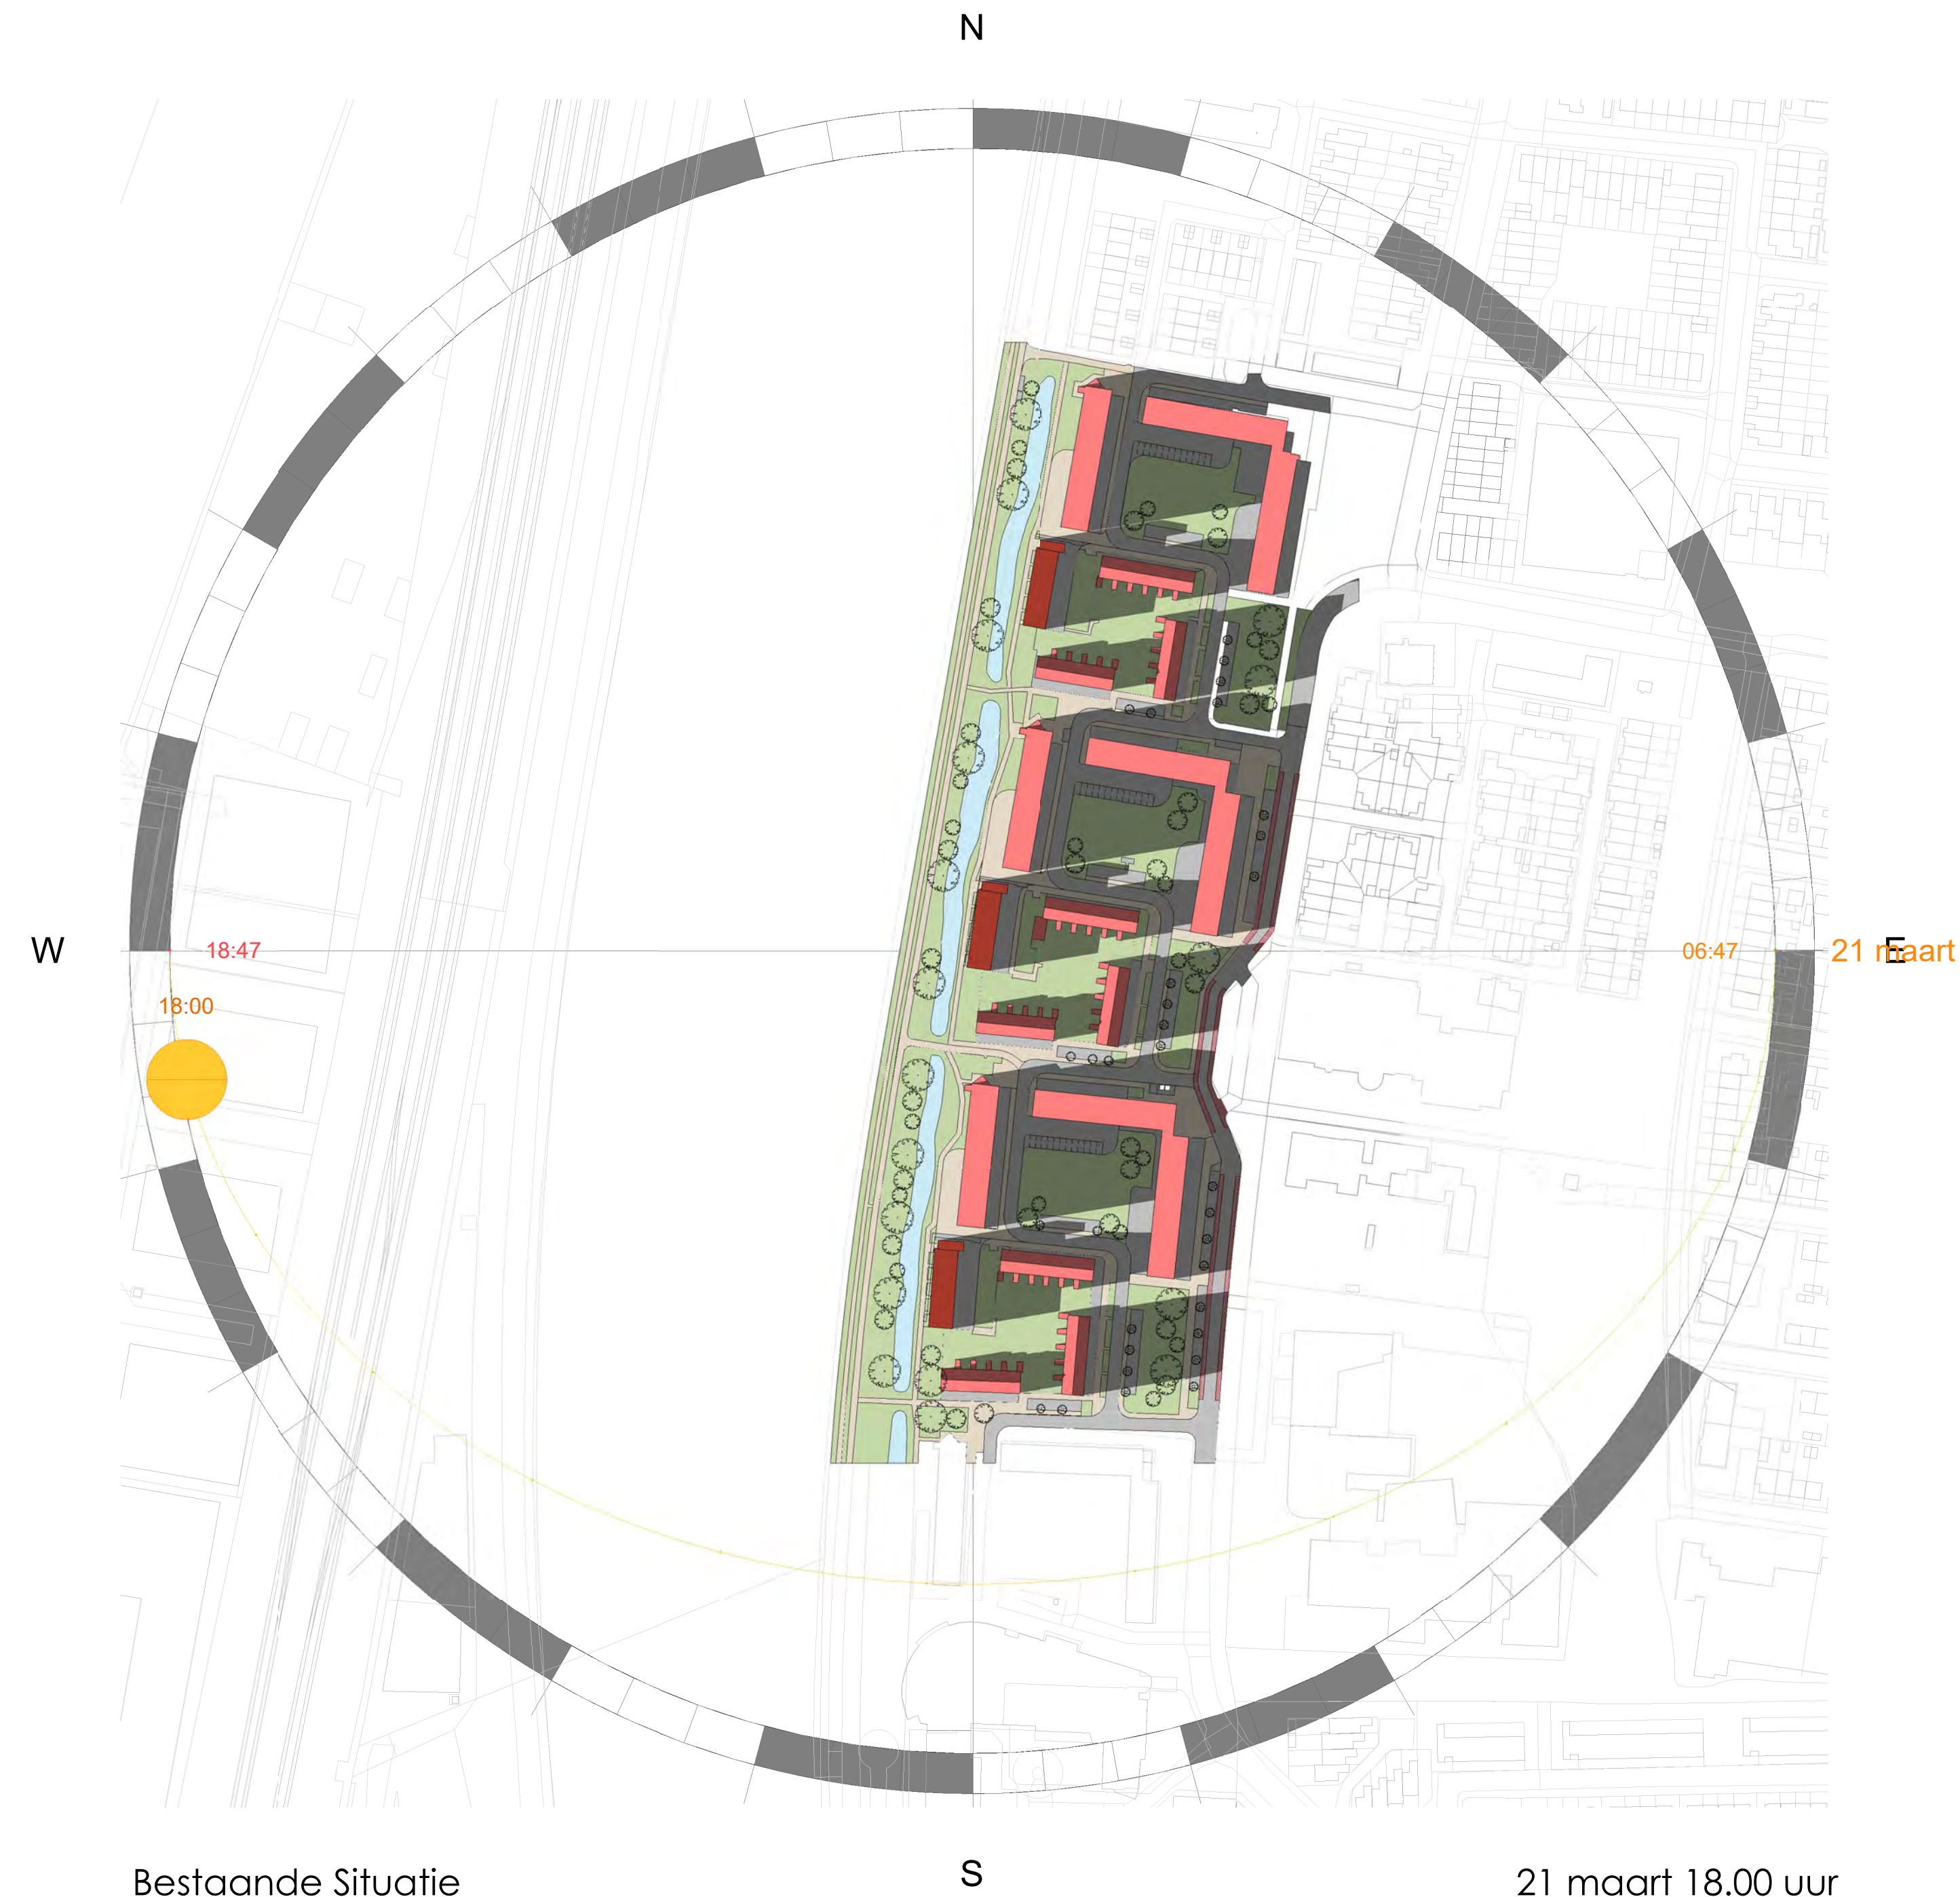


Bestaande Situatie

21 maart 18.00 uur

Opdrachtgever	Van Wijnen B.V.	Schaal	1:2000
	Manitobadreef 9, 3565 CH Utrecht	Formaat	A2
Project	Schepersweg te Breukelen	Architect	GM
	57 Appartementen	Getekend	RD
Datum	08-03-2022		
Onderdeel	Zonnestudie	Gewijzigd	15-08-2022
			25-10-2022
Fase	Definitief Ontwerp	Bladnummer	ZON-04_4b
		Werknummer	6007



Alynia Architecten Harlingen BV
Zuiderhaven 73
Postbus 187
8860 AD
Harlingen
T (0517) 413333
E info@alynia-architecten.nl
I www.alynia-architecten.nl

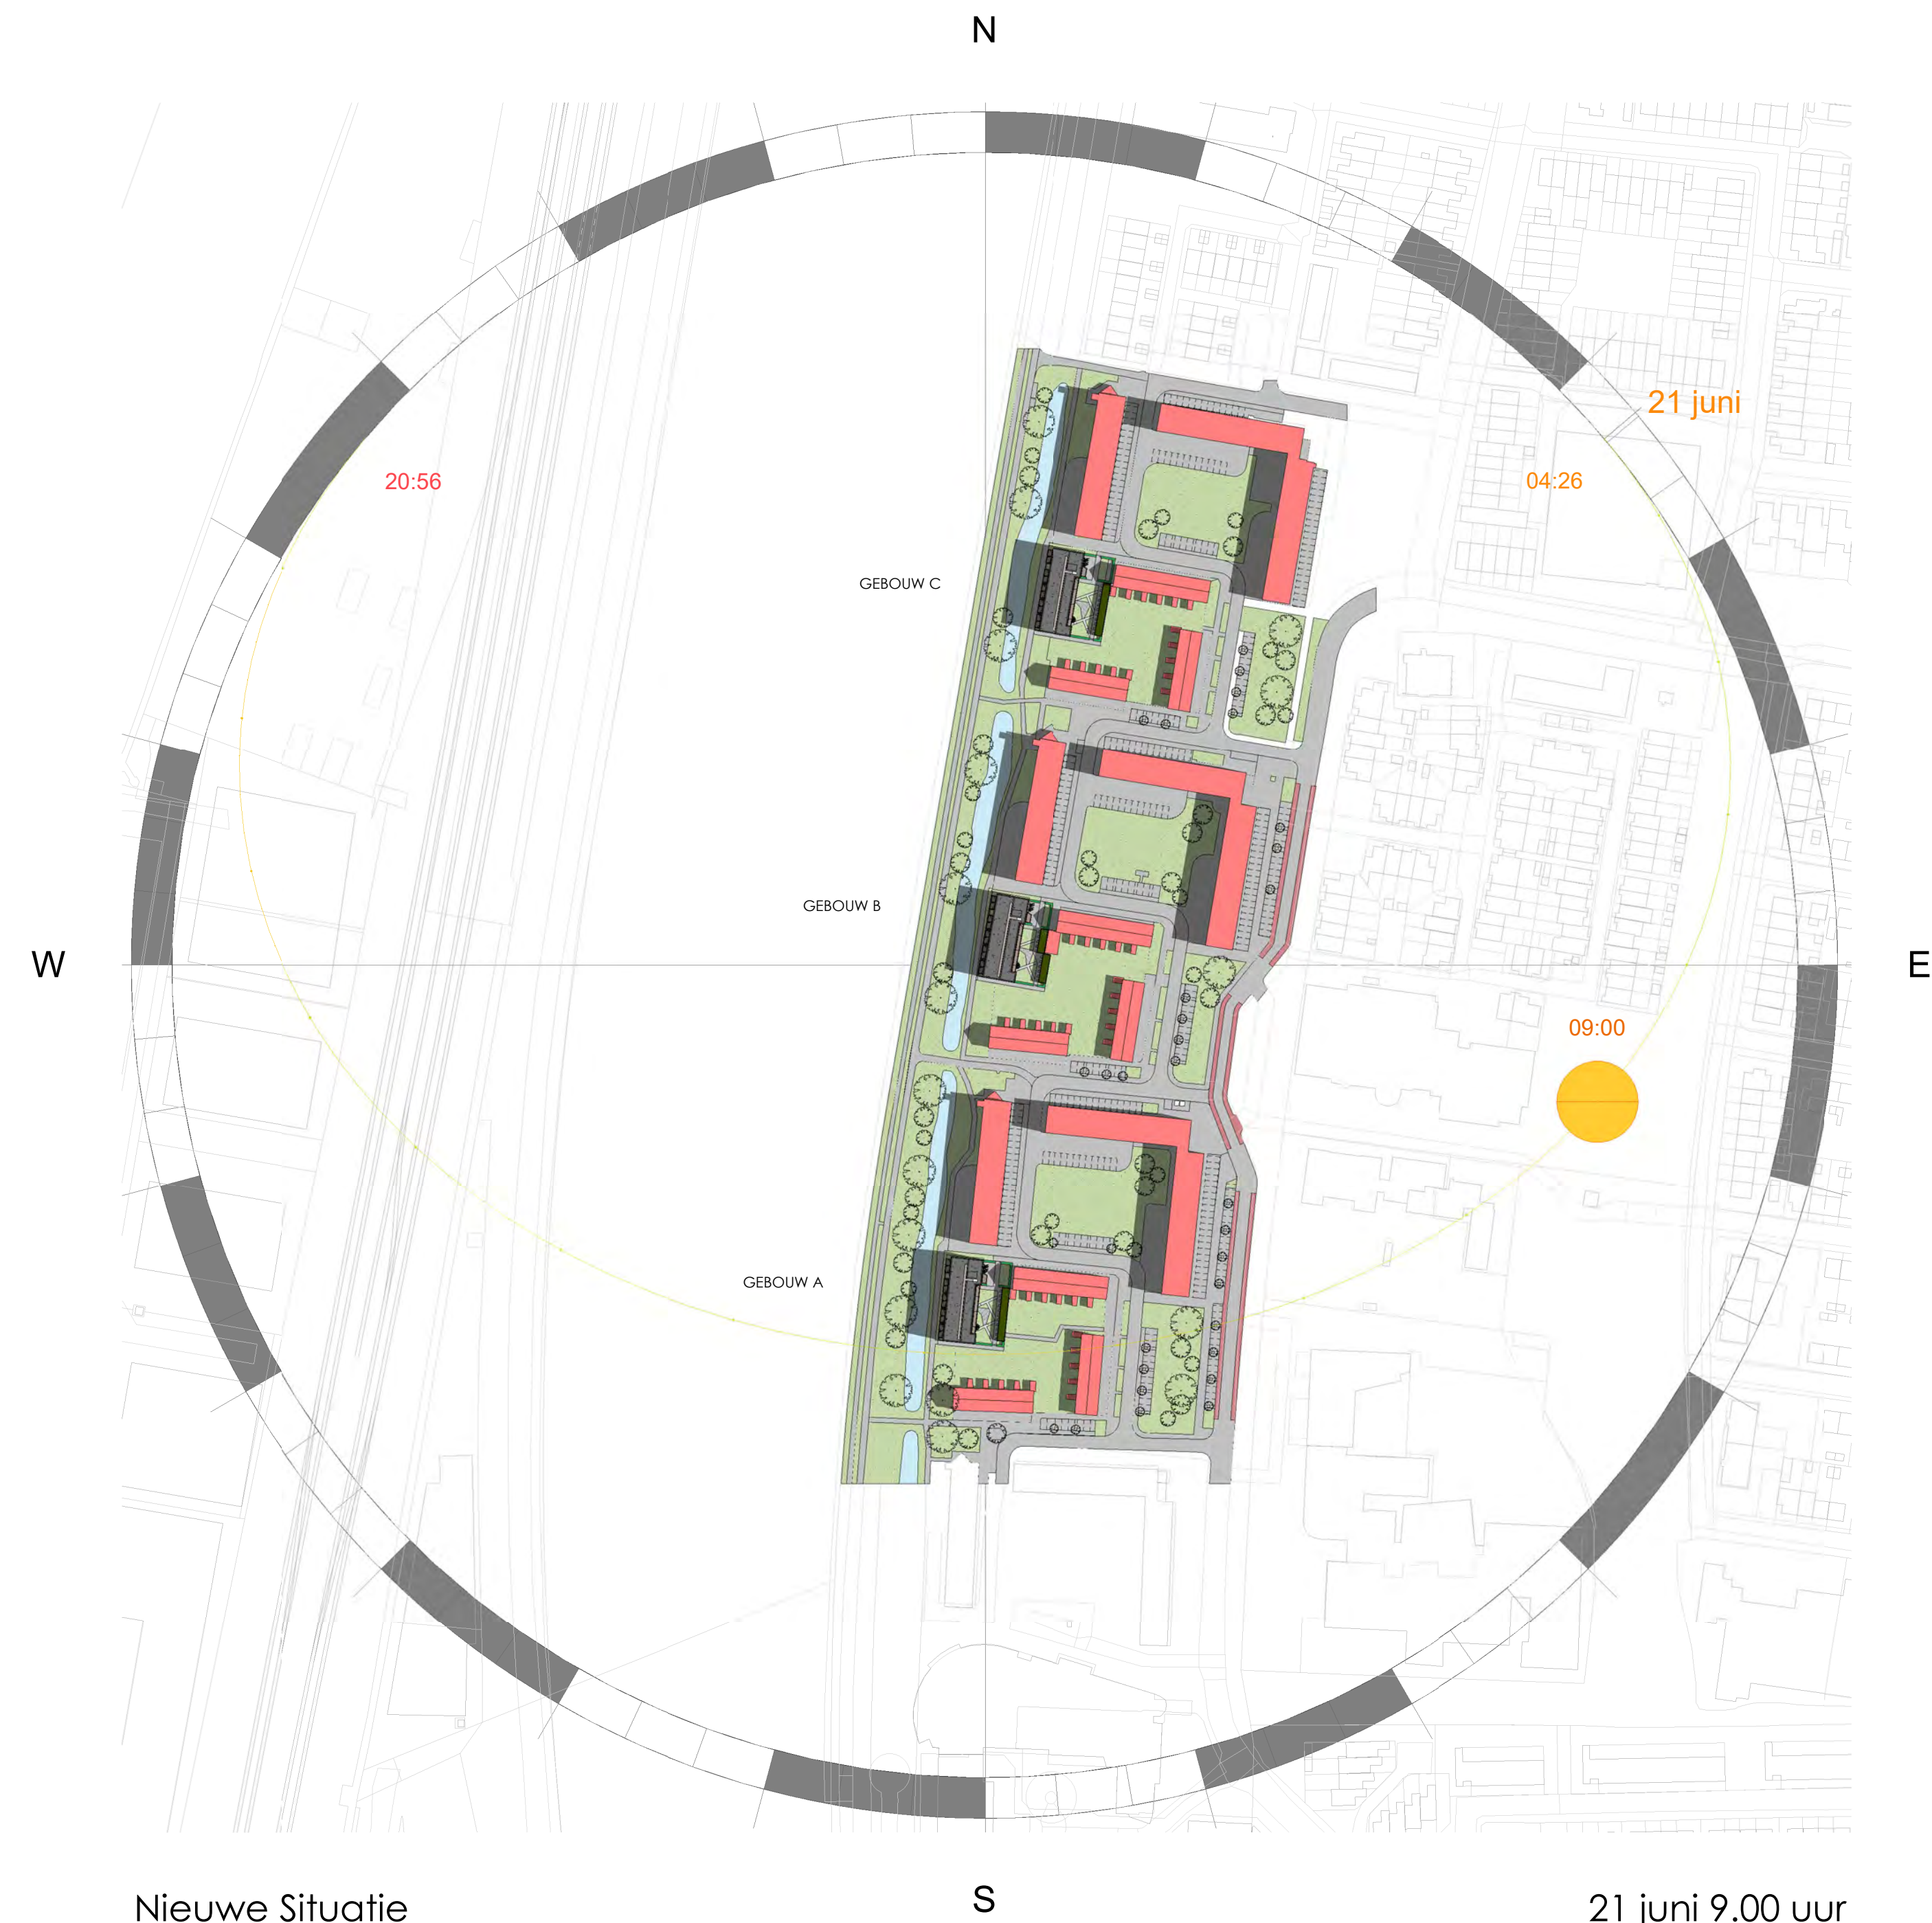

Nieuwe Situatie


21 juni 9.00 uur

Opdrachtgever	Van Wijnen B.V.	Schaal	1:2000
	Manitobadreef 9, 3565 CH Utrecht	Formaat	A2
Project	Schepersweg te Breukelen	Architect	GM
	57 Appartementen	Getekend	RD
Datum	08-03-2022		
Onderdeel	Zonnestudie	Gewijzigd	15-08-2022
			25-10-2022
Fase	Definitief Ontwerp	Bladnummer	ZON-06_1a
		Werknummer	6007



Alynia Architecten Harlingen BV
Zuiderhaven 73
Postbus 187
8860 AD
Harlingen
T (0517) 413333
E info@alynia-architecten.nl
I www.alynia-architecten.nl

DEZE TEKENING BLIJFT EIGENDOM VAN ALYNIA ARCHITECTEN EN MAG ZONDER ONZE SCHRIFTELIJKE TOESTEMMING NIET WORDEN GEFOTOCOPIERD, NOCH AAN DERDEN WORDEN VERSTREKT, OF TER INZAKE WORDEN GEGEVEN

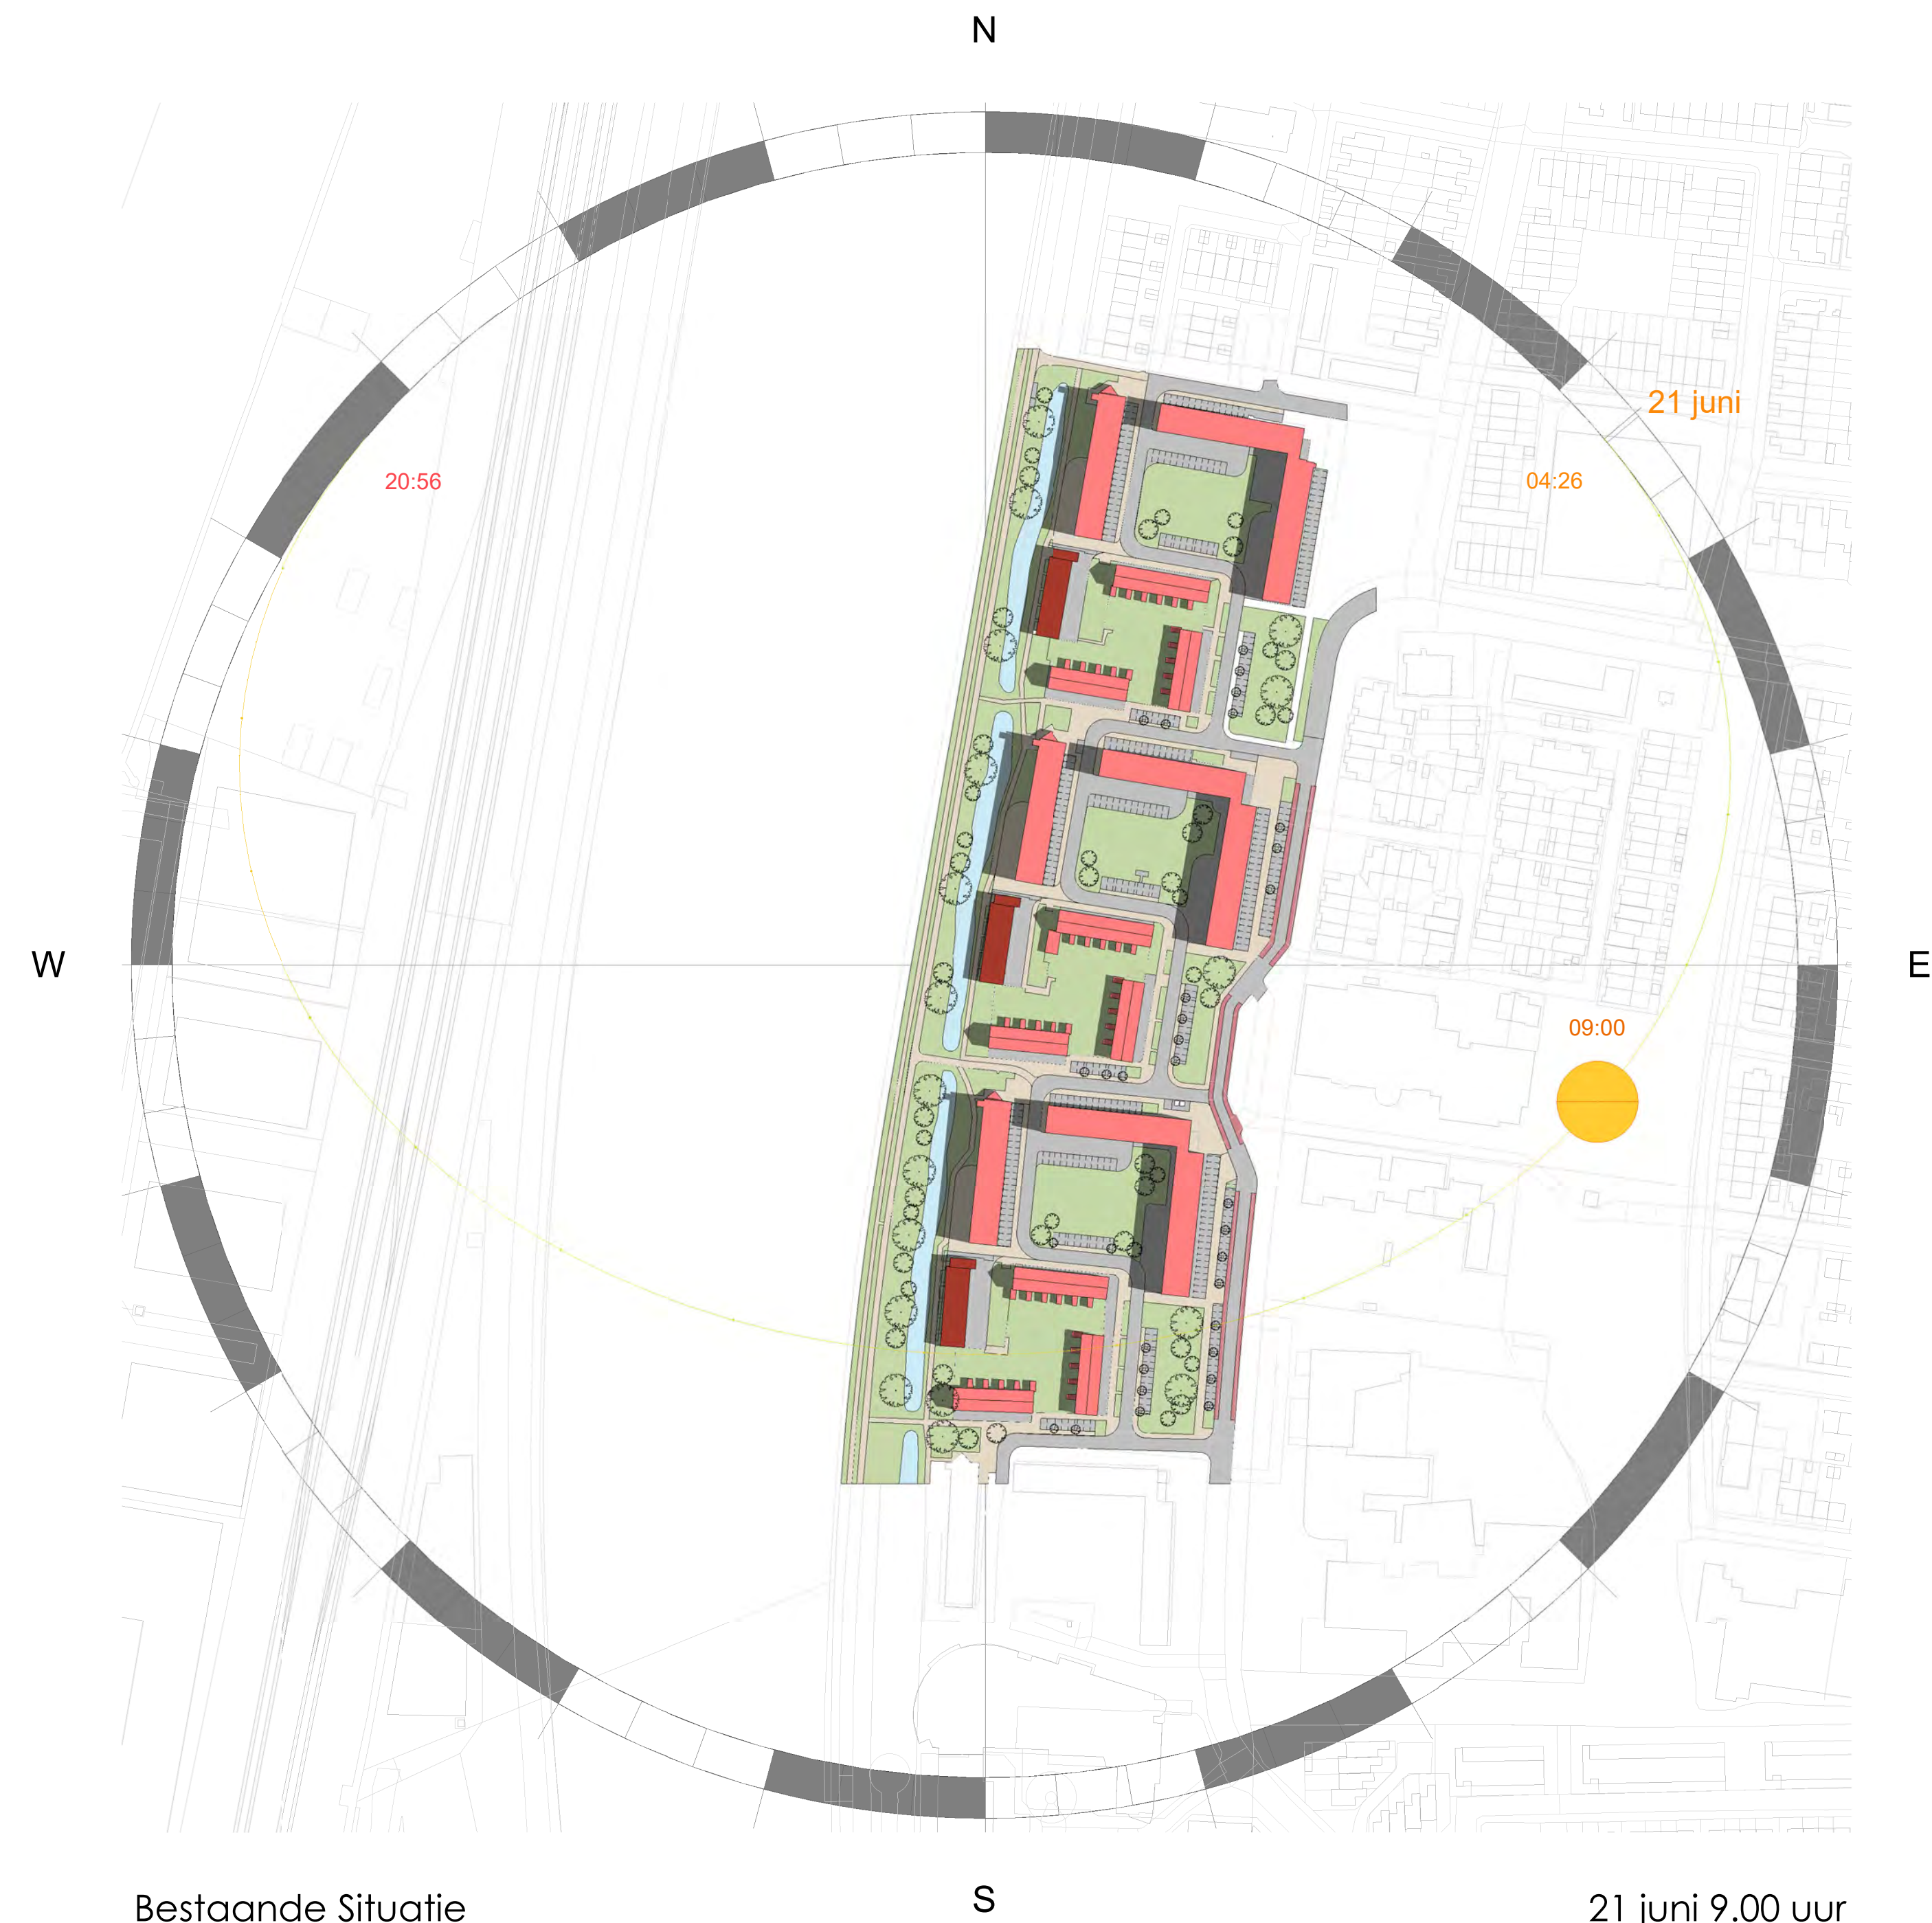

Bestaande Situatie


21 juni 9.00 uur

Opdrachtgever	Van Wijnen B.V.	Schaal	1:2000
	Manitobadreef 9, 3565 CH Utrecht	Formaat	A2
Project	Schepersweg te Breukelen	Architect	GM
	57 Appartementen	Getekend	RD
Datum	08-03-2022		
Onderdeel	Zonnestudie	Gewijzigd	15-08-2022
			25-10-2022
Fase	Definitief Ontwerp	Bladnummer	ZON-06_1b
		Werknummer	6007



Alynia Architecten Harlingen BV
Zuiderhaven 73
Postbus 187
8860 AD
Harlingen
T (0517) 413333
E info@alynia-architecten.nl
I www.alynia-architecten.nl

DEZE TEKENING BLIJFT EIGENDOM VAN ALYNIA ARCHITECTEN EN MAG ZONDER ONZE SCHRIFTELIJKE TOESTEMMING NIET WORDEN GEFOTOCOPIERD, NOCH AAN DERDEN WORDEN VERSTREKT, OF TER INZAGE WORDEN GEGEVEN

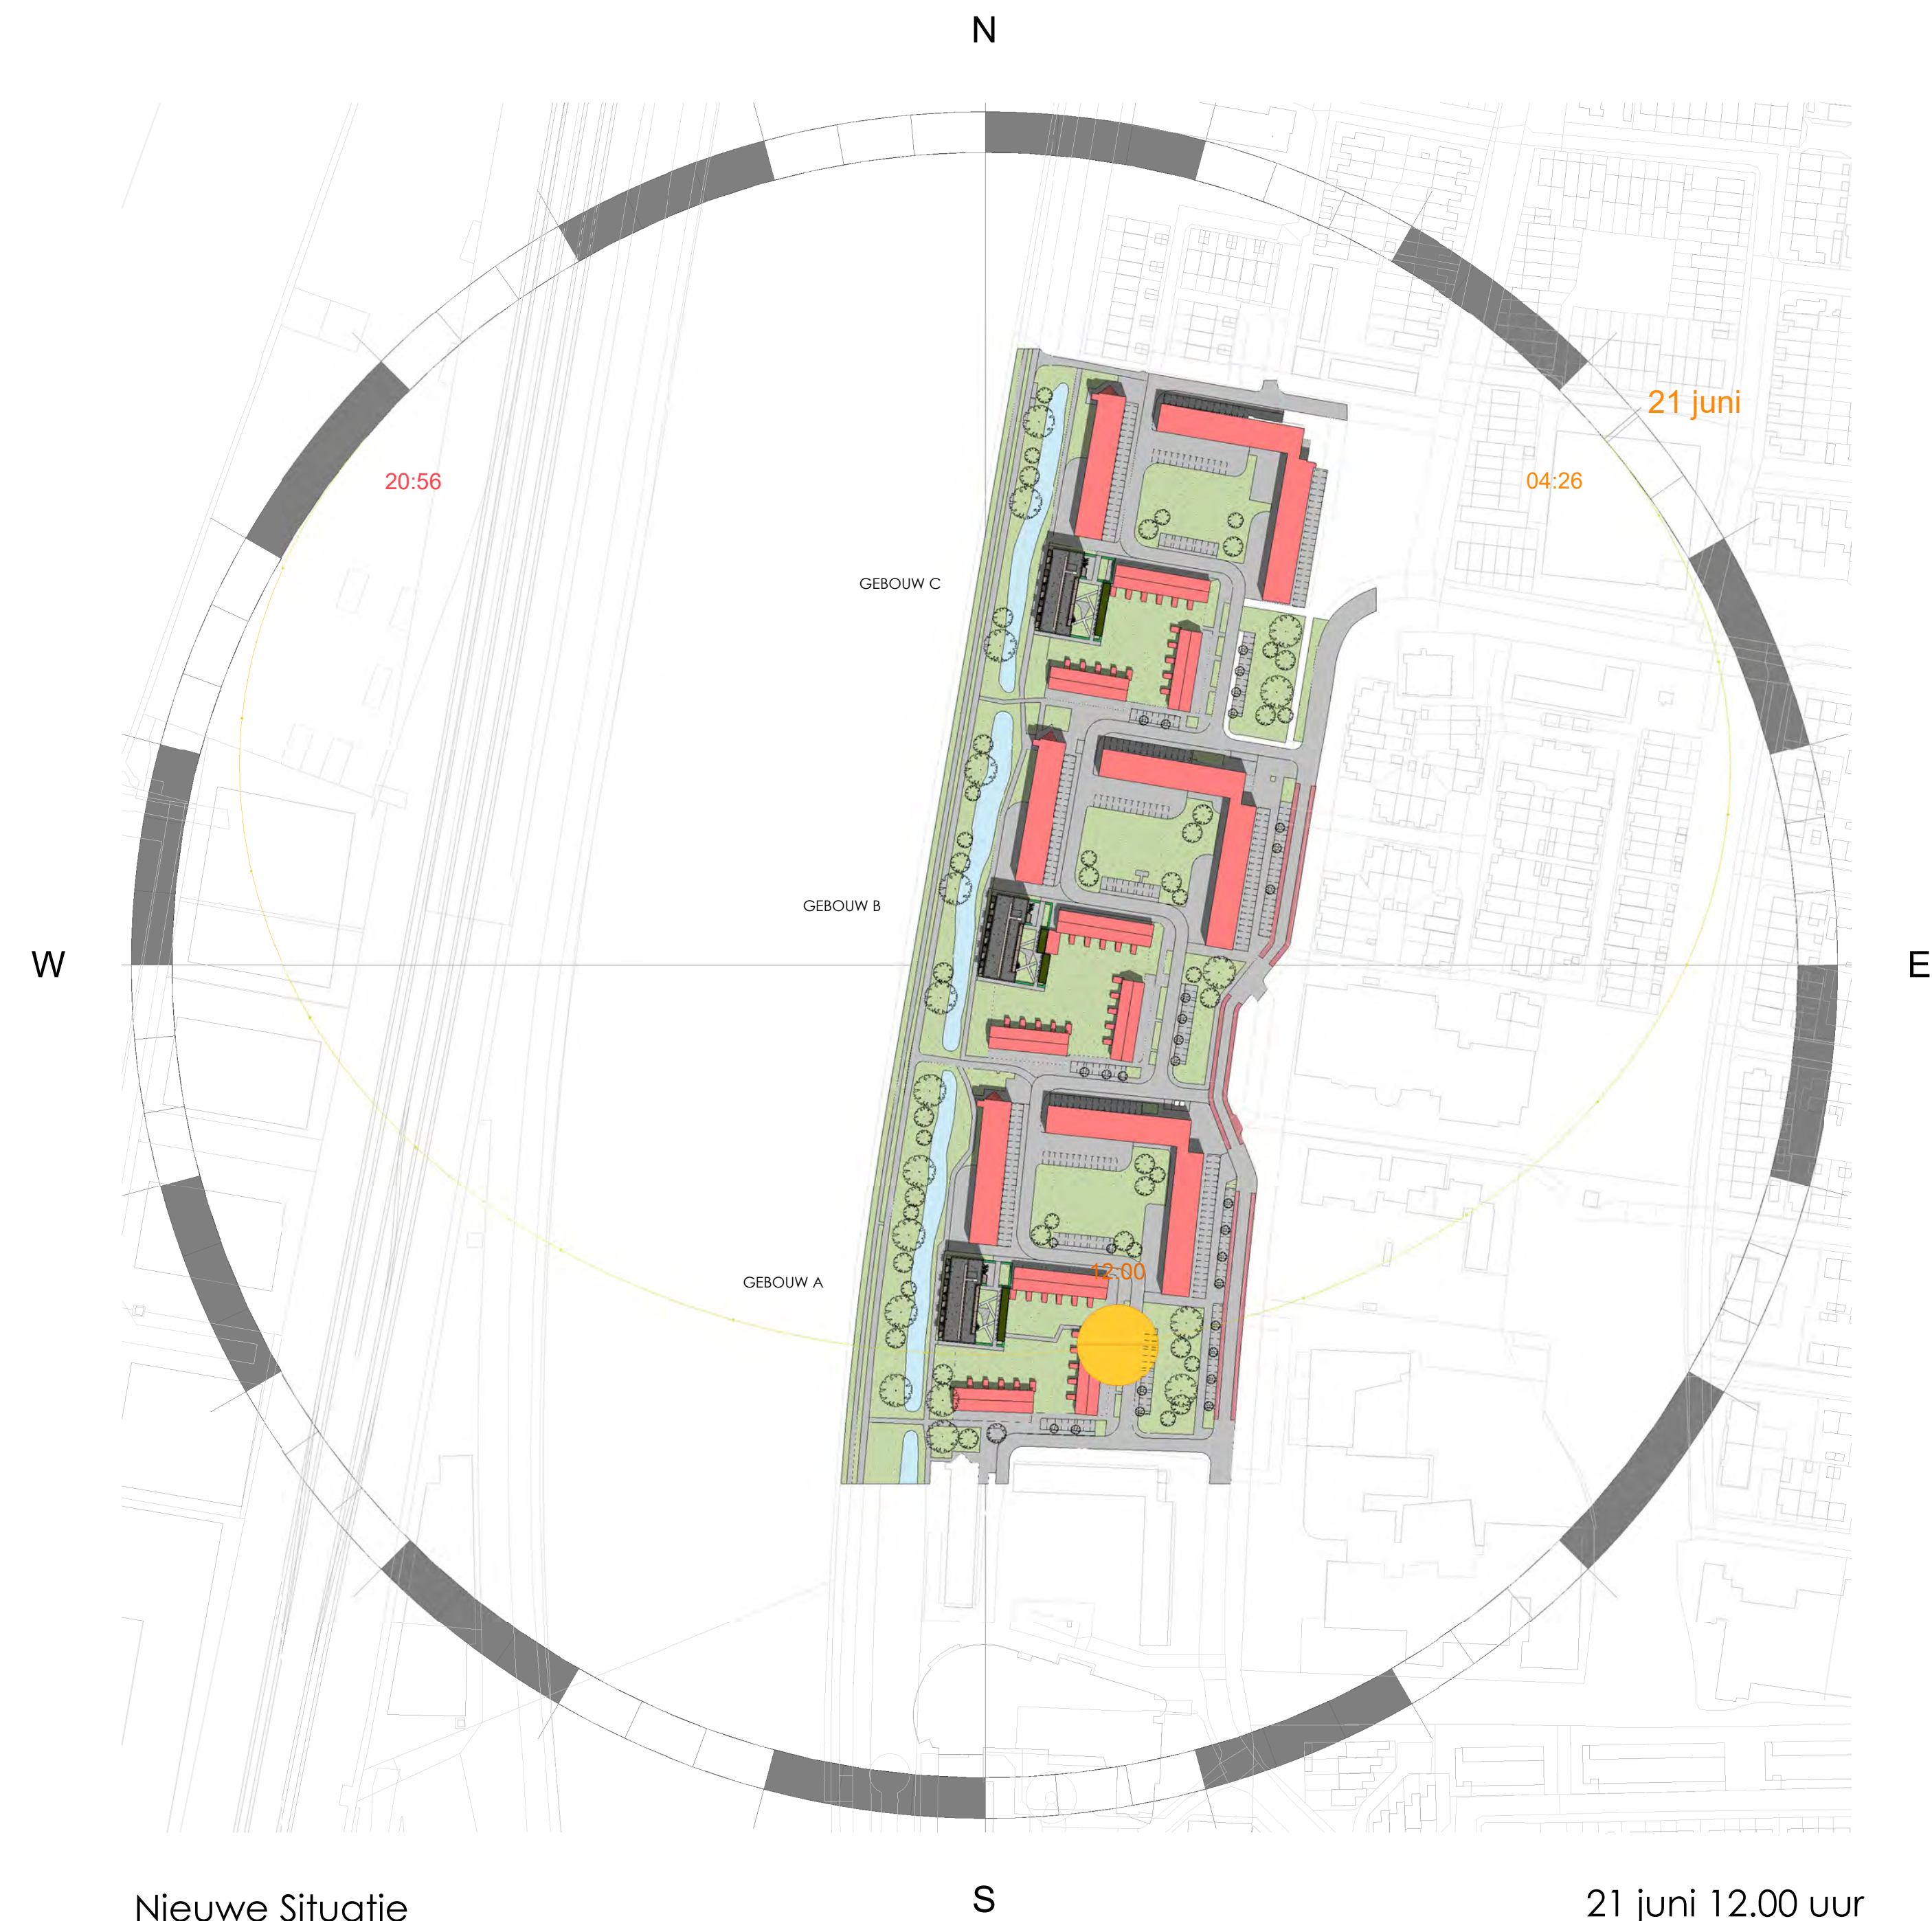

Nieuwe Situatie


21 juni 12.00 uur

Opdrachtgever	Van Wijnen B.V.	Schaal	1:2000
	Manitobadreef 9, 3565 CH Utrecht	Formaat	A2
Project	Schepersweg te Breukelen	Architect	GM
	57 Appartementen	Getekend	RD
Datum	08-03-2022		
Onderdeel	Zonnestudie	Gewijzigd	15-08-2022
			25-10-2022
Fase	Definitief Ontwerp	Bladnummer	ZON-06_2a
		Werknummer	6007



Alynia Architecten Harlingen BV
Zuiderhaven 73
Postbus 187
8860 AD
Harlingen
T (0517) 413333
E info@alynia-architecten.nl
I www.alynia-architecten.nl

DEZE TEKENING BLIJFT EIGENDOM VAN ALYNIA ARCHITECTEN EN MAG ZONDER ONZE SCHRIFTELIJKE TOESTEMMING NIET WORDEN GEFOTOCOPIERD, NOCH AAN DERDEN WORDEN VERSTREKT, OF TER INZAKE WORDEN GEGEVEN

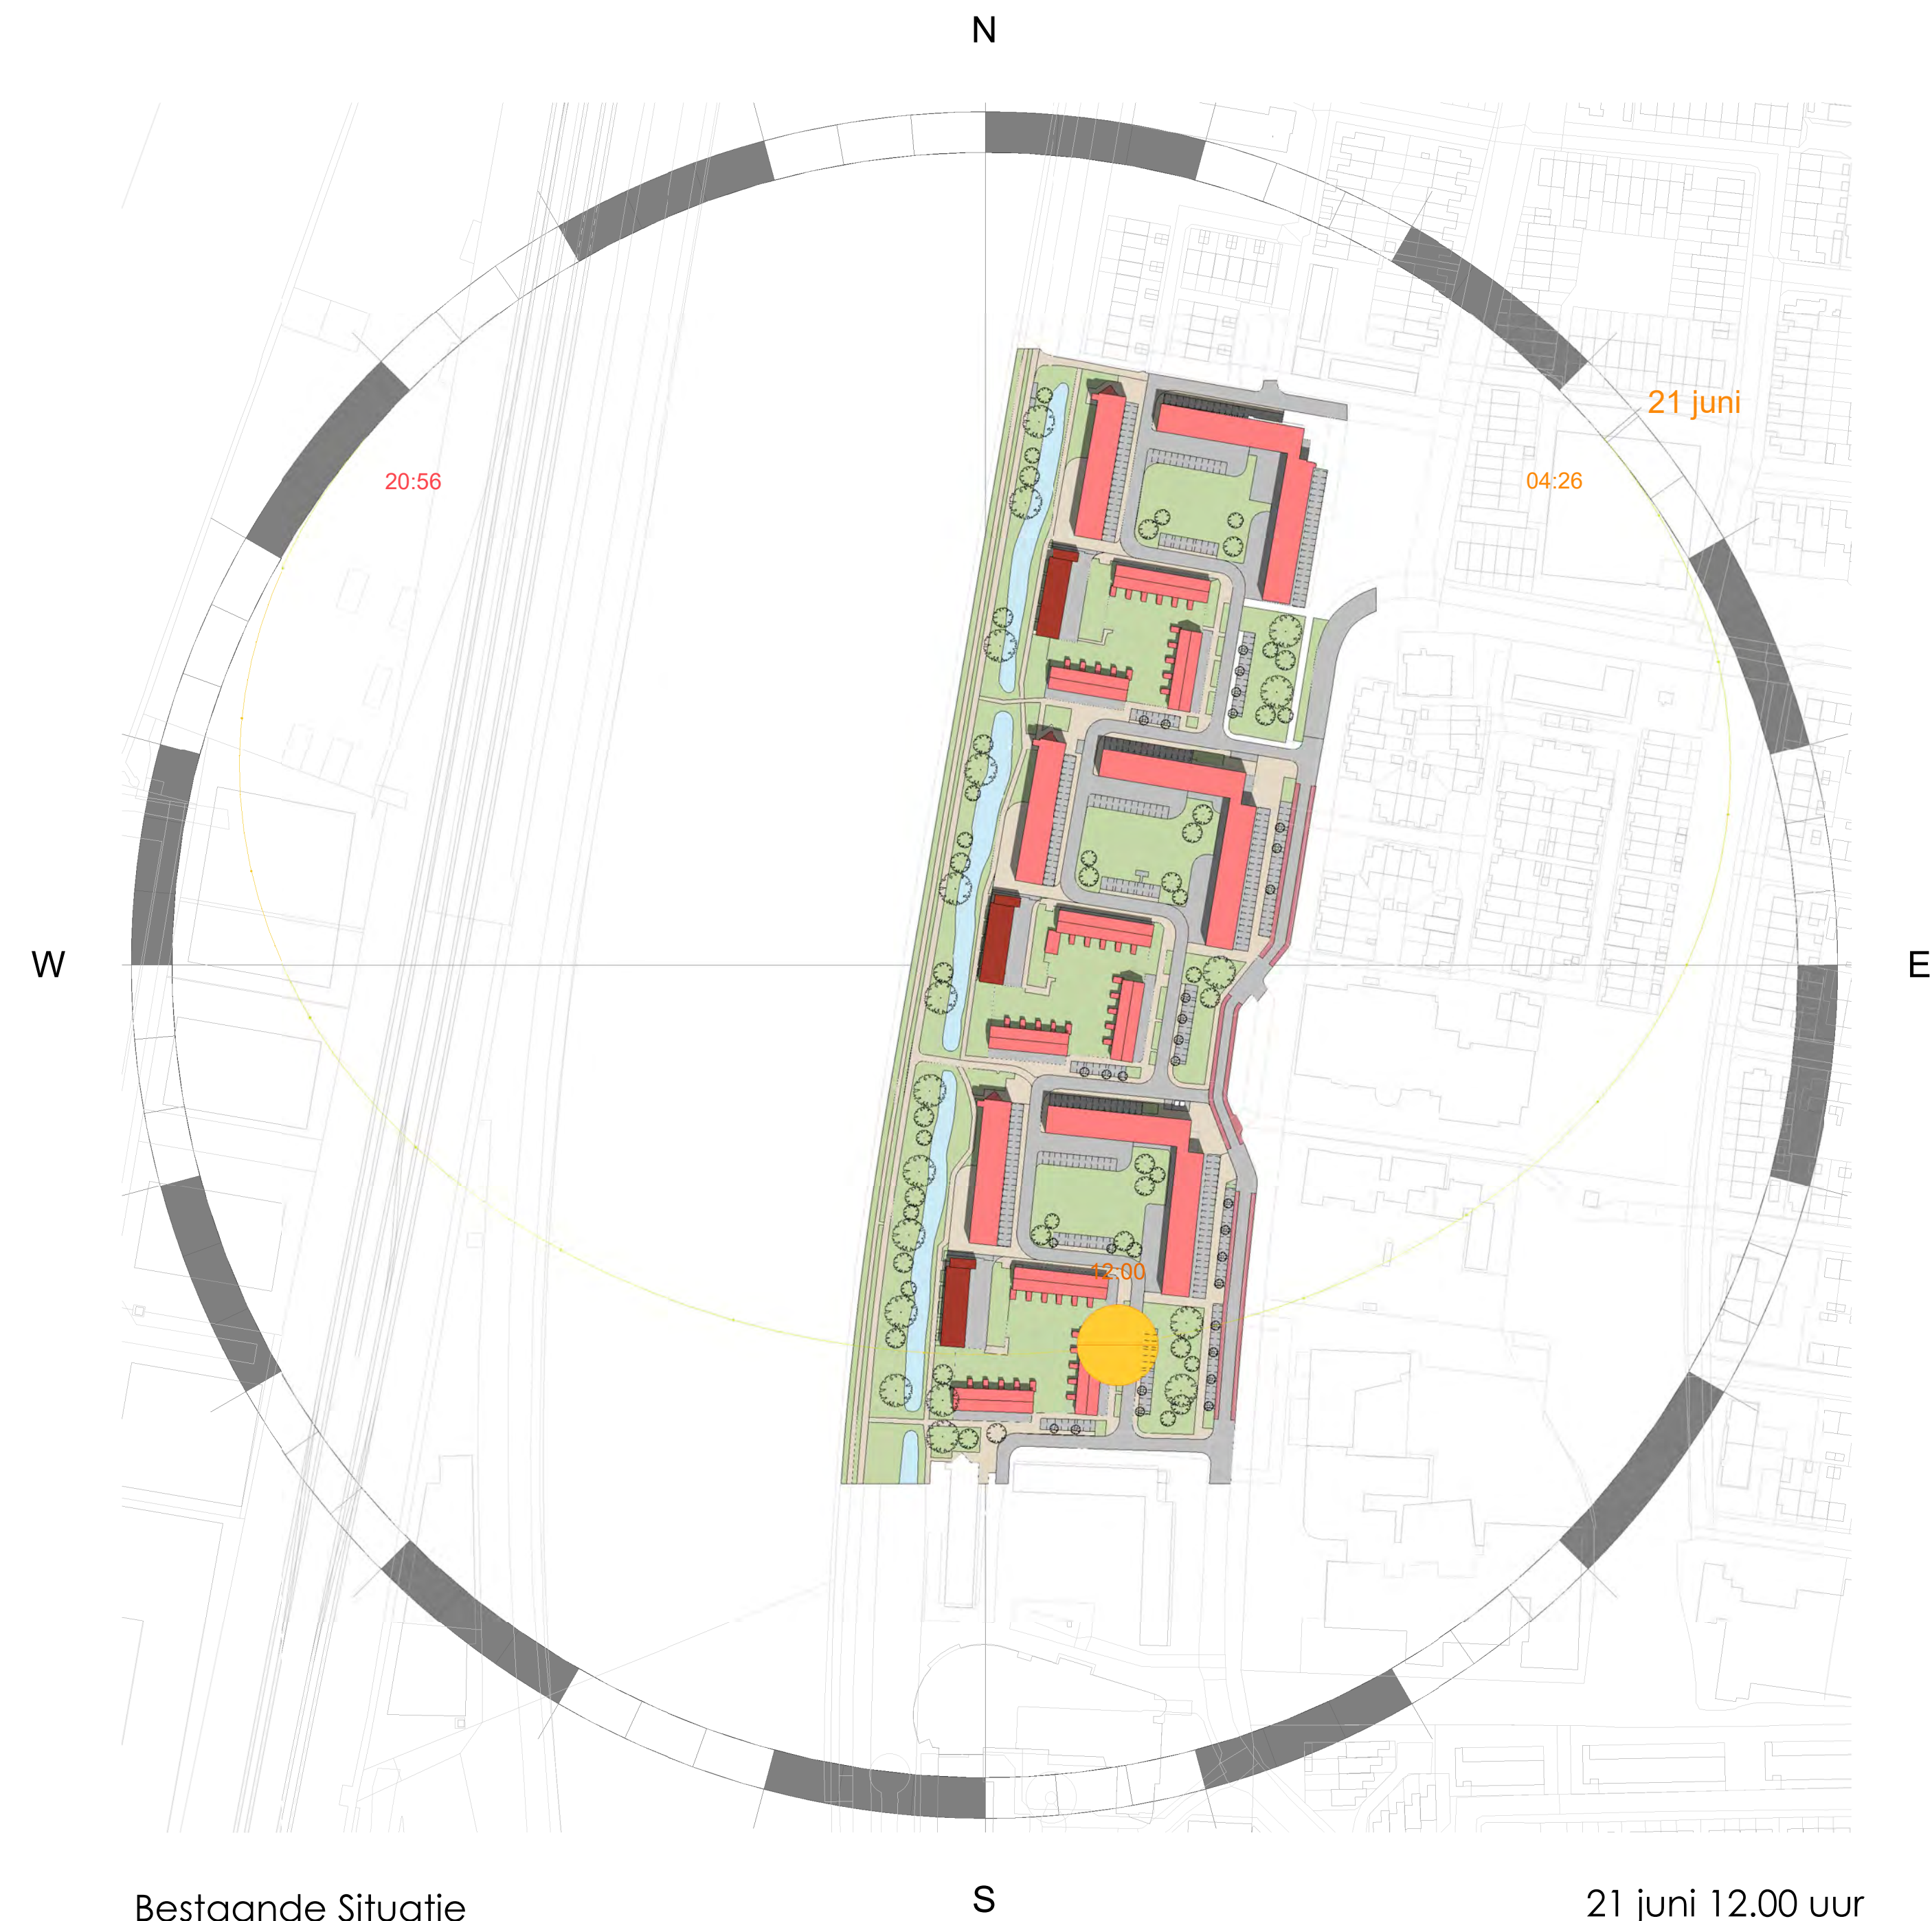

Bestaande Situatie


21 juni 12.00 uur

Opdrachtgever	Van Wijnen B.V.	Schaal	1:2000
	Manitobadreef 9, 3565 CH Utrecht	Formaat	A2
Project	Schepersweg te Breukelen	Architect	GM
	57 Appartementen	Getekend	RD
Datum	08-03-2022		
Onderdeel	Zonnestudie	Gewijzigd	15-08-2022
			25-10-2022
Fase	Definitief Ontwerp	Bladnummer	ZON-06_2b
		Werknummer	6007



Alynia Architecten Harlingen BV
Zuiderhaven 73
Postbus 187
8860 AD
Harlingen
T (0517) 413333
E info@alynia-architecten.nl
I www.alynia-architecten.nl

DEZE TEKENING BLIJFT EIGENDOM VAN ALYNIA ARCHITECTEN EN MAG ZONDER ONZE SCHRIFTELIJKE TOESTEMMING NIET WORDEN GEFOTOCOPIERD, NOCH AAN DERDEN WORDEN VERSTREKT, OF TER INZAGE WORDEN GEGEVEN

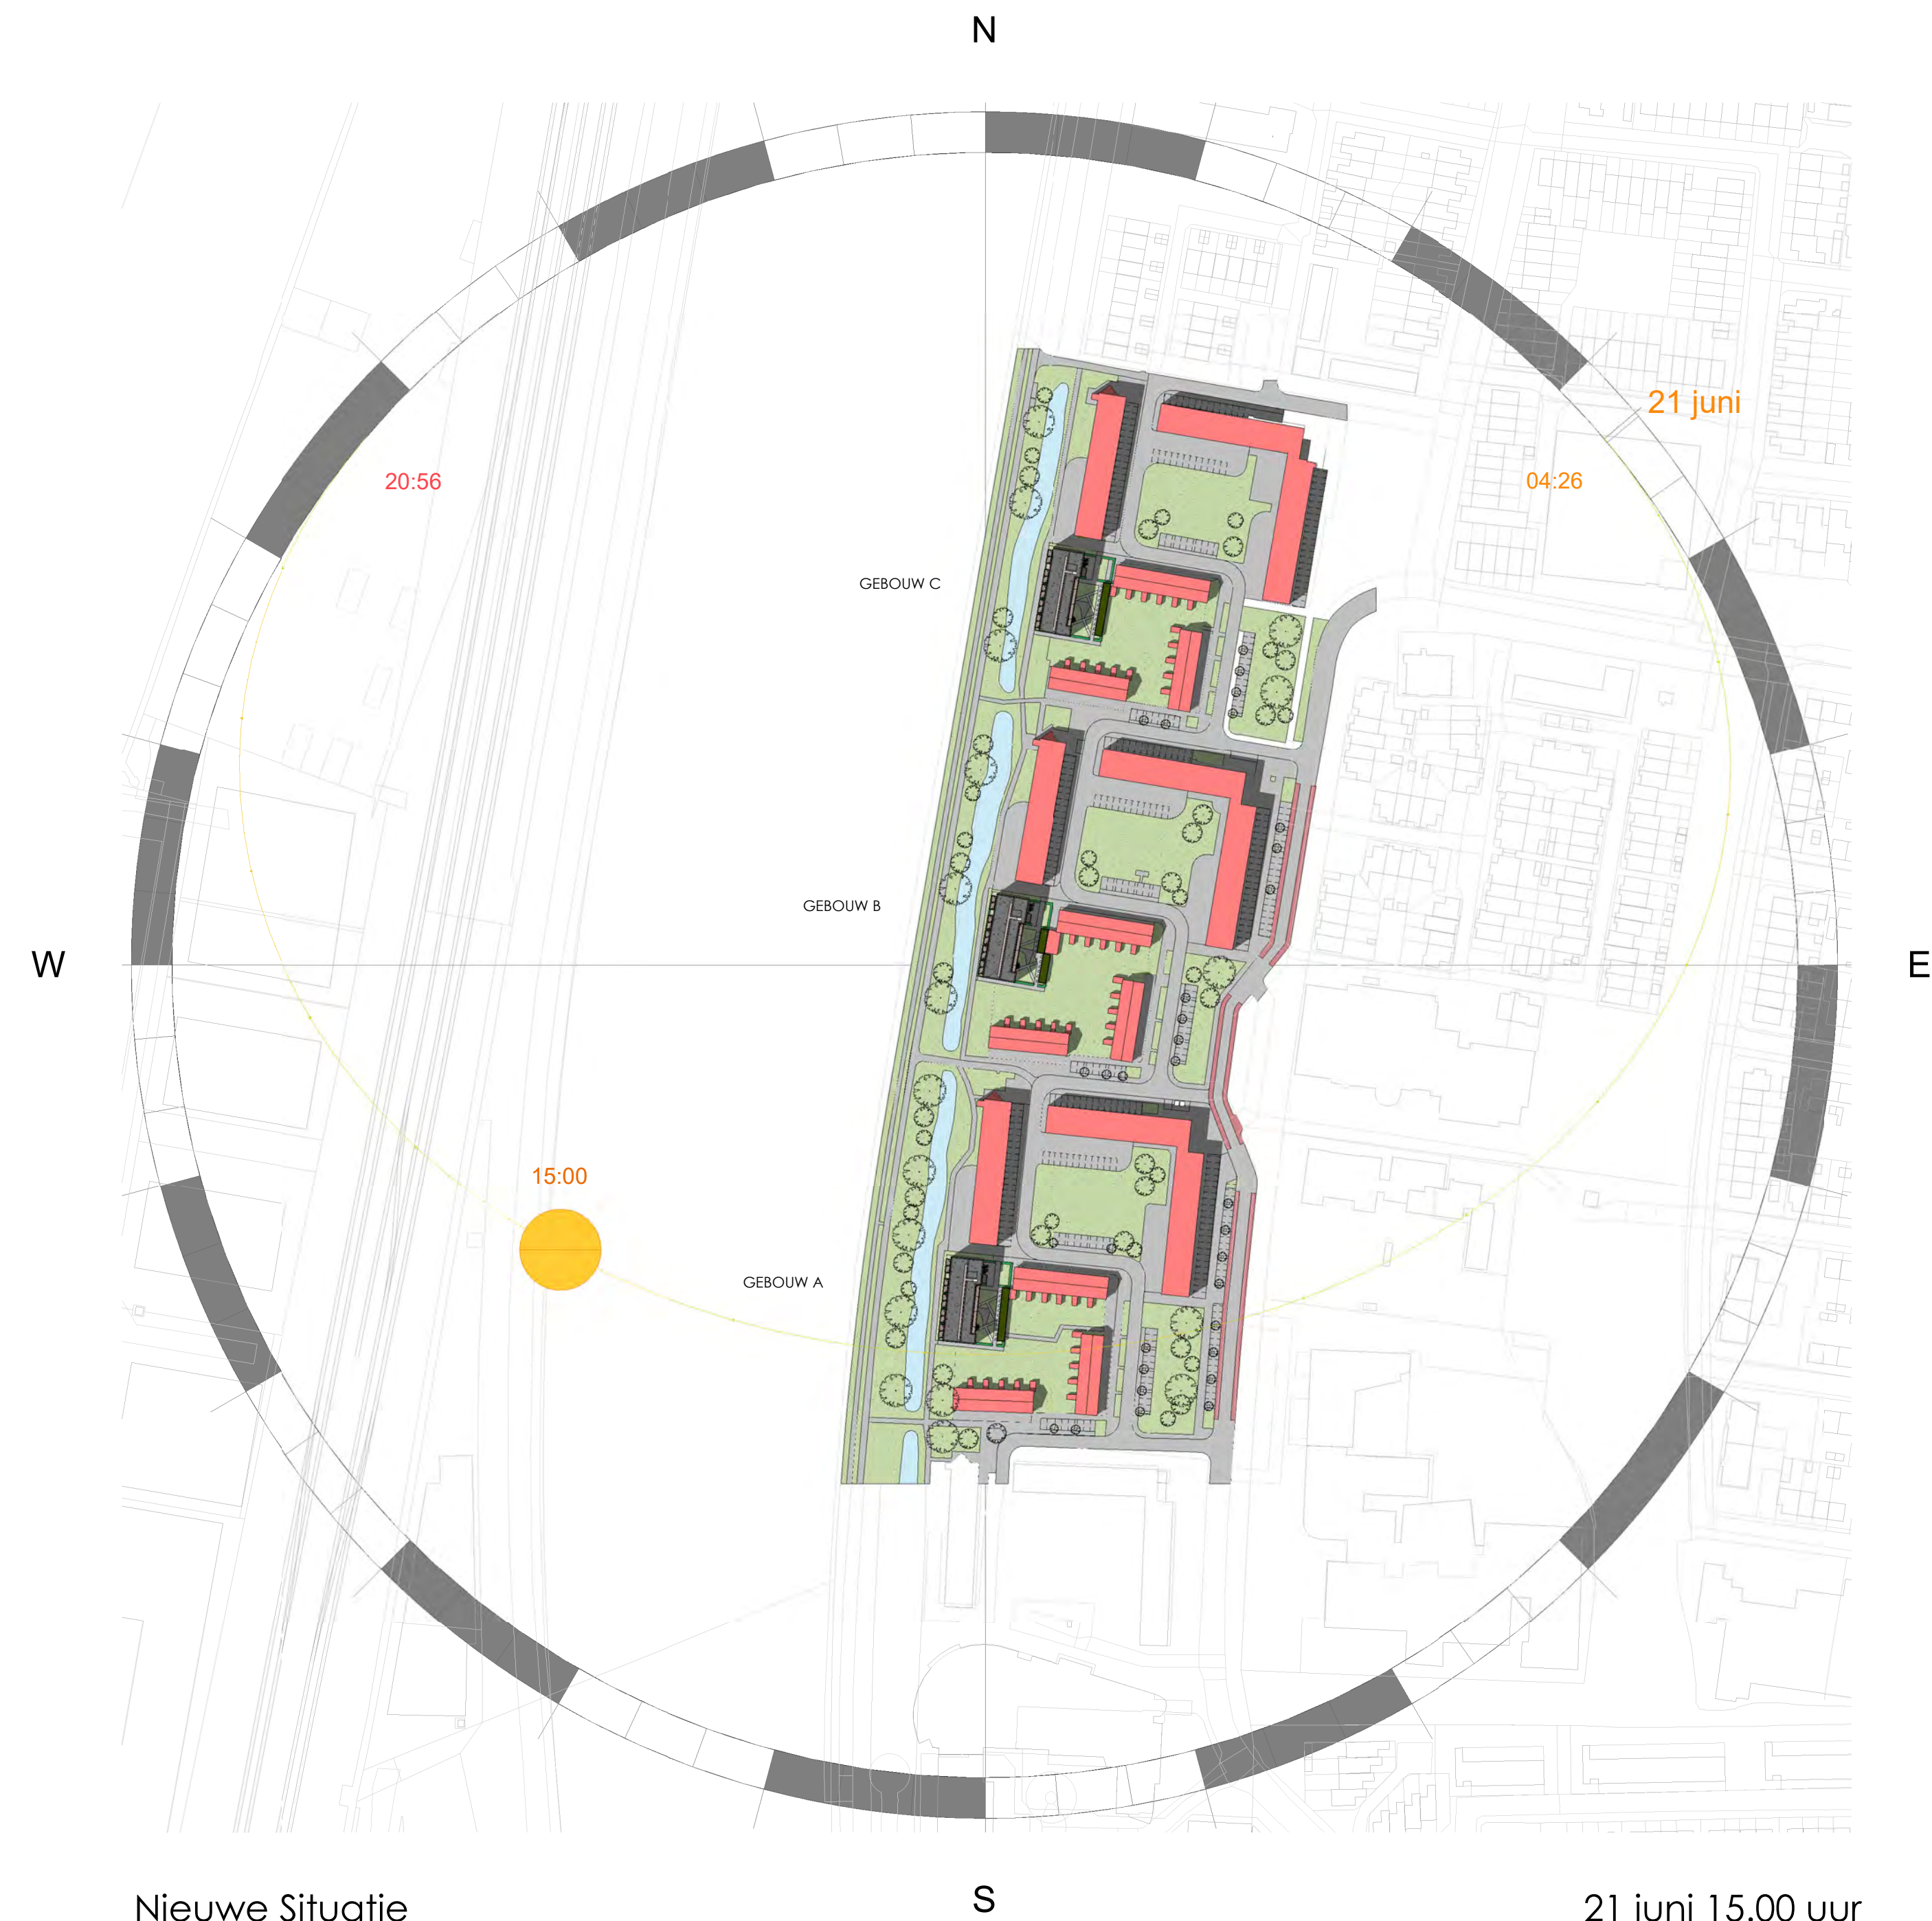

Nieuwe Situatie

21 juni 15.00 uur

Opdrachtgever

Van Wijnen B.V.

Manitobadreef 9, 3565 CH Utrecht

Project

Schepersweg te Breukelen

57 Appartementen

Fase

Definitief Ontwerp

Onderdeel

Zonnestudie

Datum

08-03-2022

Gewijzigd

15-08-2022

25-10-2022

Bladnummer

6007

Schaal

1:2000

Formaat

A2

Architect

GM

Getekend

RD

Werknummer

6007

VAN WIJNEN

vecht & omstreken

ALYNIA

ARCHITECTEN

Alynia Architecten Harlingen BV

Zuiderhaven 73

Postbus 187


8860 AD Harlingen

T (0517) 413333

E info@alynia-architecten.nl

I www.alynia-architecten.nl

DEZE TEKENING BLIJFT EIGENDOM VAN ALYNIA ARCHITECTEN EN MAG ZONDER ONZE SCHRIFTELIJKE TOESTEMMING NIET WORDEN GEFOTOCOPIERD, NOCH AAN DERDEN WORDEN VERSTREKT, OF TER INZAKE WORDEN GEGEVEN

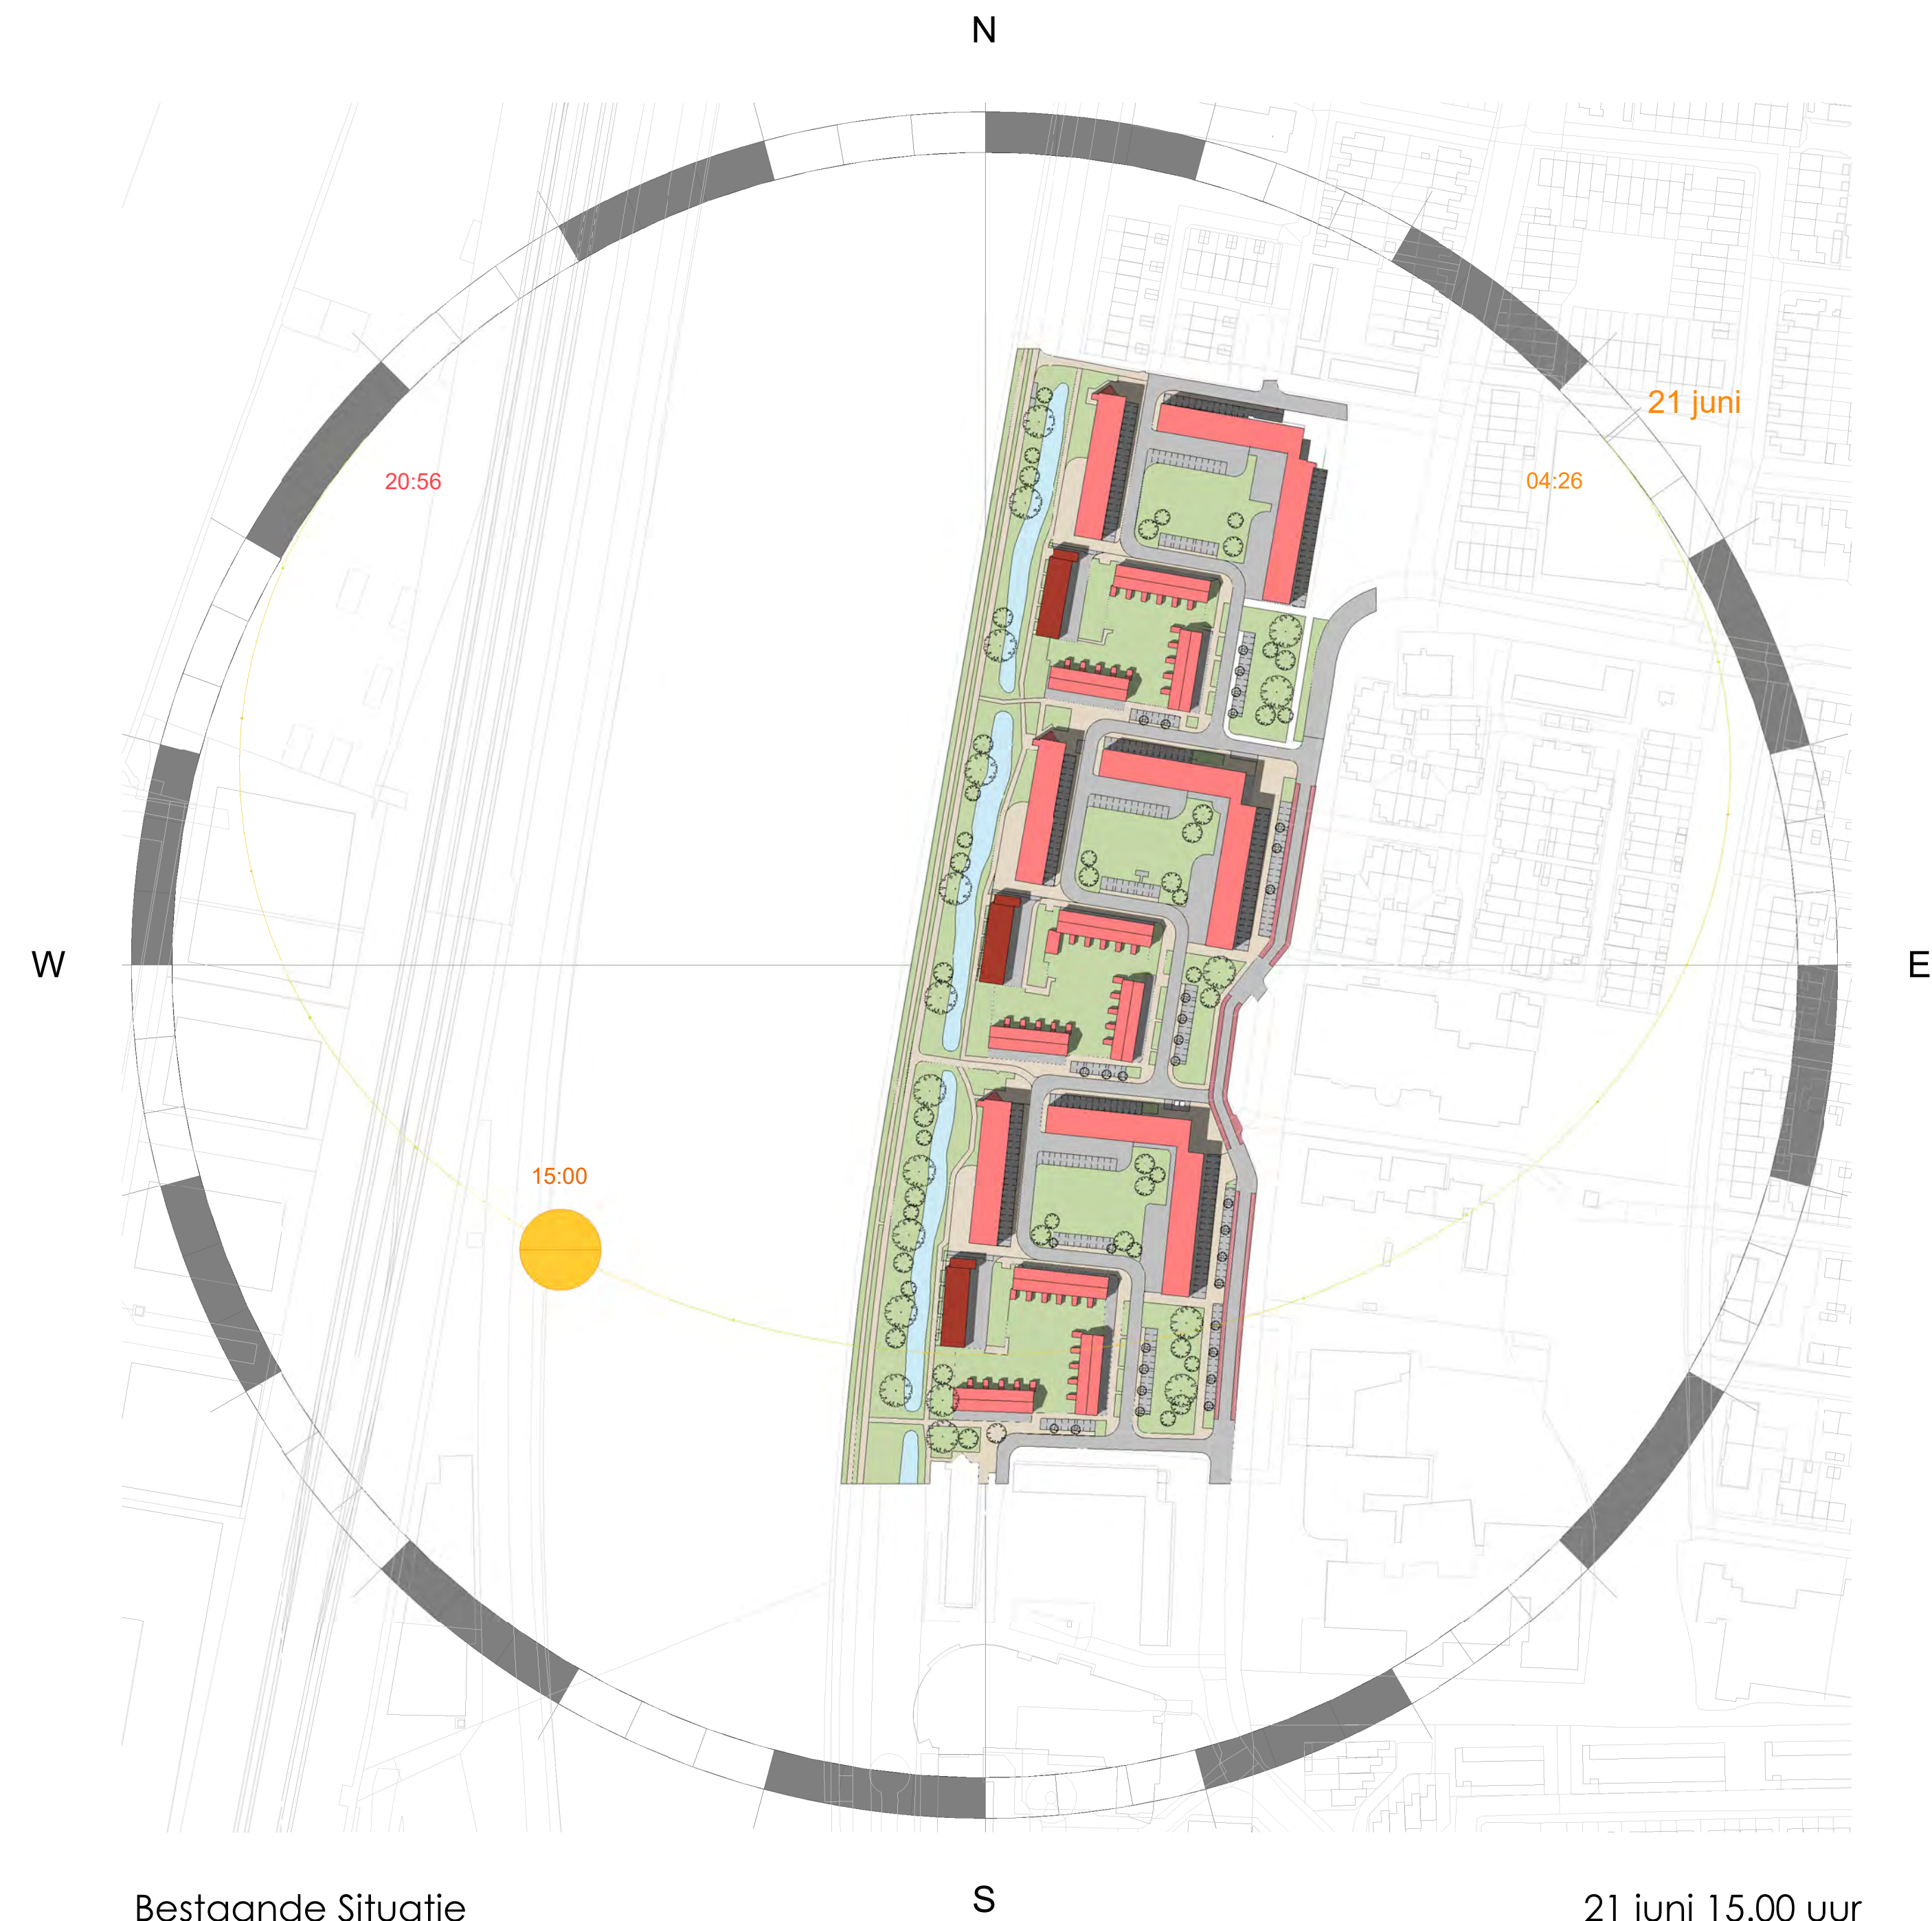

Bestaande Situatie


21 juni 15.00 uur

Opdrachtgever	Van Wijnen B.V.	Schaal	1:2000
	Manitobadreef 9, 3565 CH Utrecht	Formaat	A2
Project	Schepersweg te Breukelen	Architect	GM
	57 Appartementen	Getekend	RD
Datum	08-03-2022		
Onderdeel	Zonnestudie	Gewijzigd	15-08-2022
			25-10-2022
Fase	Definitief Ontwerp	Bladnummer	ZON-06_3b
		Werknummer	6007



Alynia Architecten Harlingen BV
Zuiderhaven 73
Postbus 187
8860 AD
Harlingen
T (0517) 413333
E info@alynia-architecten.nl
I www.alynia-architecten.nl

DEZE TEKENING BLIJFT EIGENDOM VAN ALYNIA ARCHITECTEN EN MAG ZONDER ONZE SCHRIFTELIJKE TOESTEMMING NIET WORDEN GEFOTOCOPIERD, NOCH AAN DERDEN WORDEN VERSTREKT, OF TER INZAKE WORDEN GEGEVEN

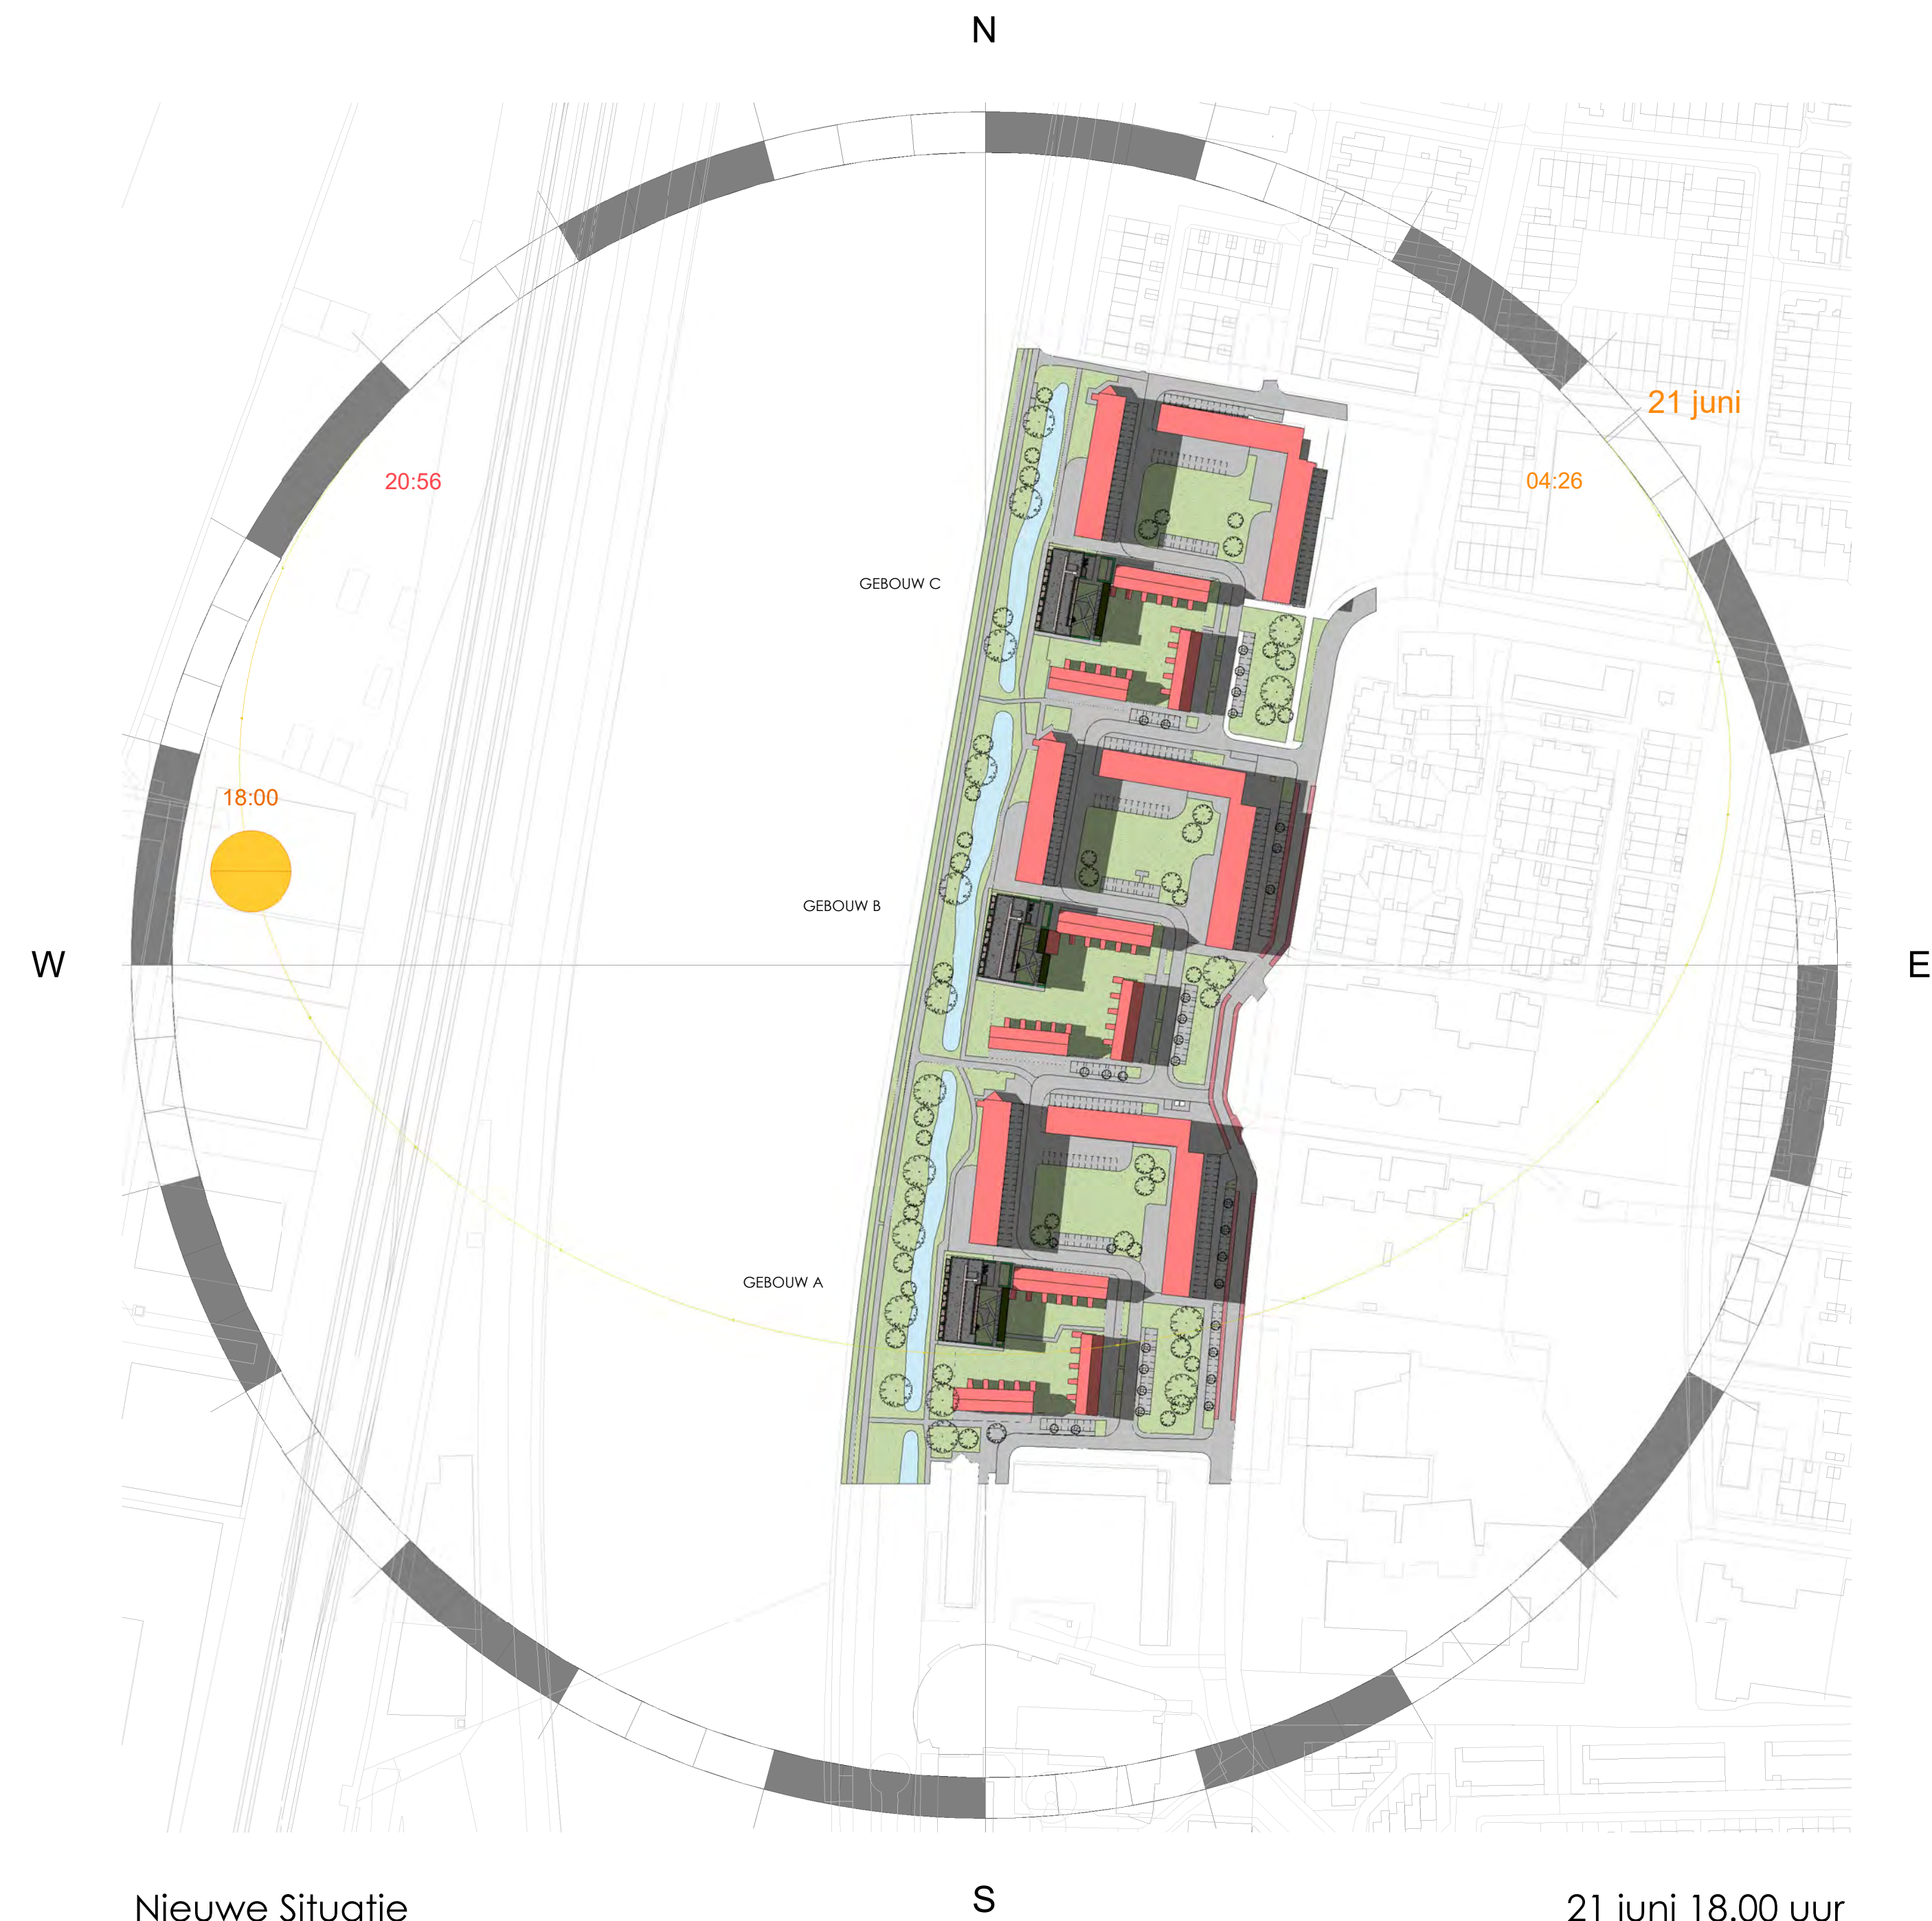

Nieuwe Situatie


21 juni 18.00 uur

Opdrachtgever	Van Wijnen B.V.	Schaal	1:2000
	Manitobadreef 9, 3565 CH Utrecht	Formaat	A2
Project	Schepersweg te Breukelen	Architect	GM
	57 Appartementen	Getekend	RD
Datum	08-03-2022		
Onderdeel	Zonnestudie	Gewijzigd	15-08-2022
			25-10-2022
Fase	Definitief Ontwerp	Bladnummer	ZON-06_4a
		Werknummer	6007



Alynia Architecten Harlingen BV
Zuiderhaven 73
Postbus 187
8860 AD
Harlingen
T (0517) 413333
E info@alynia-architecten.nl
I www.alynia-architecten.nl

DEZE TEKENING BLIJFT EIGENDOM VAN ALYNIA ARCHITECTEN EN MAG ZONDER ONZE SCHRIFTELIJKE TOESTEMMING NIET WORDEN GEFOTOCOPIERD, NOCH AAN DERDEN WORDEN VERSTREKT, OF TER INZAKE WORDEN GEGEVEN

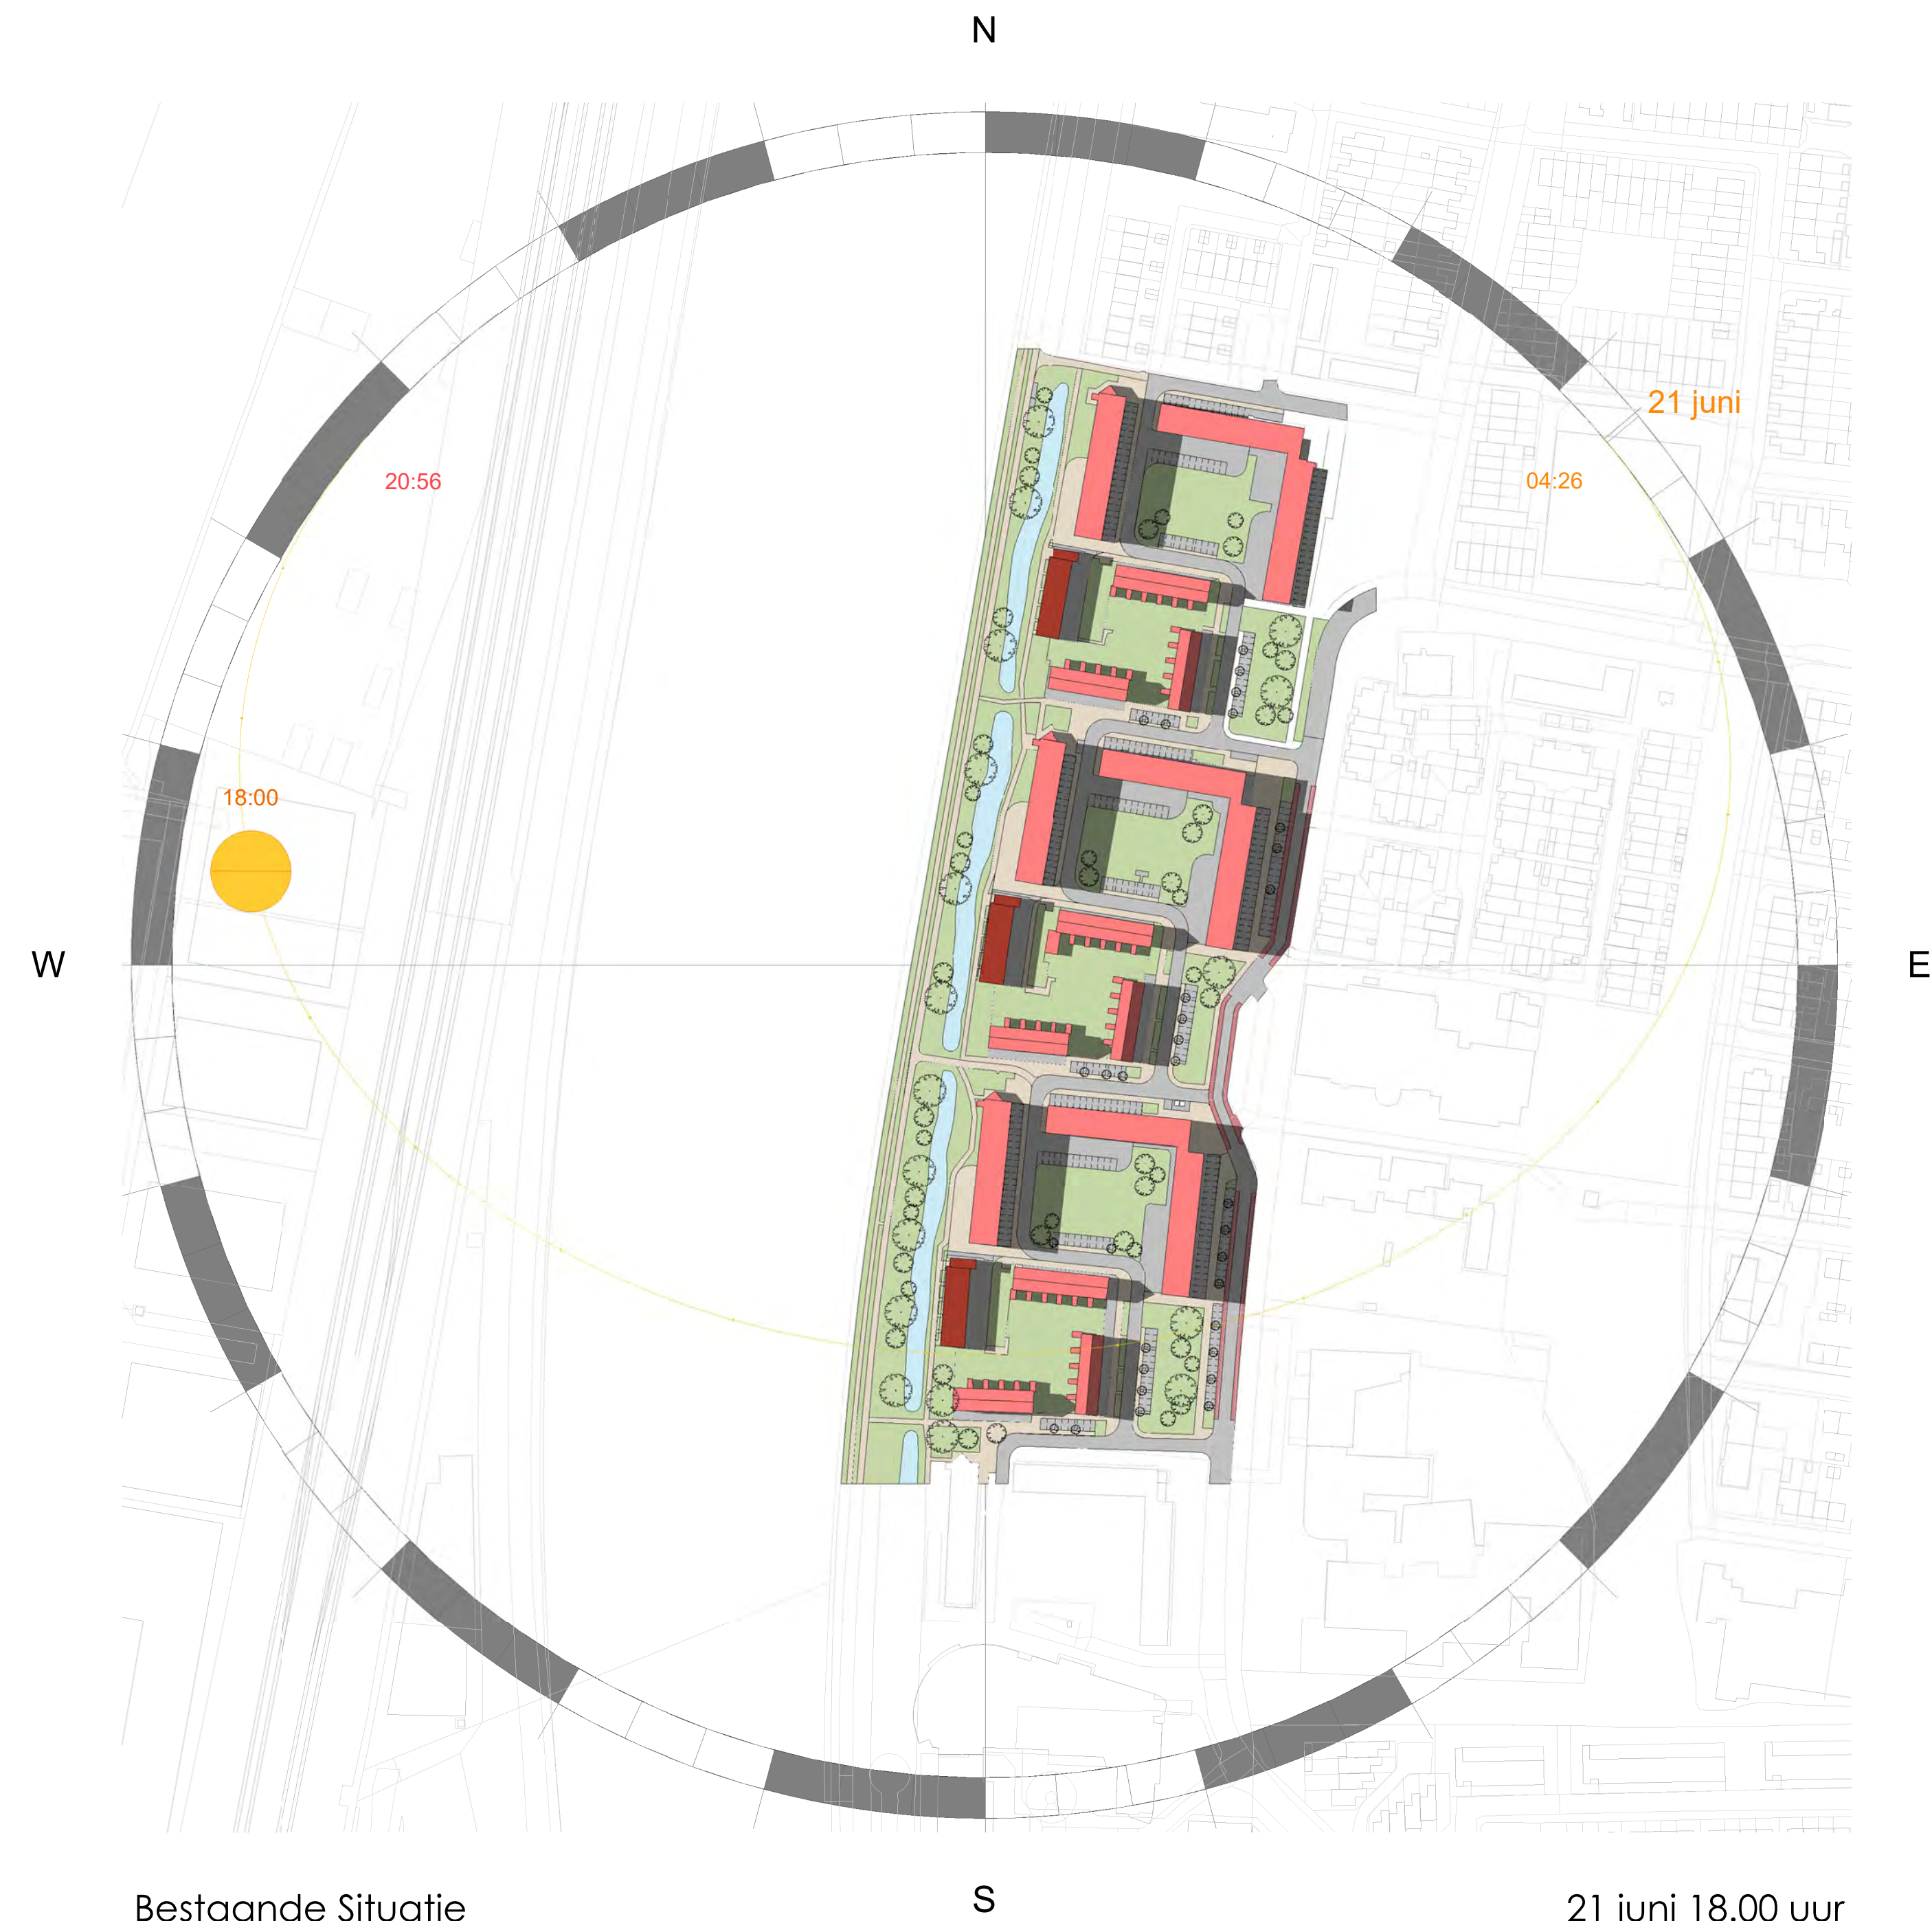

Bestaande Situatie


21 juni 18.00 uur

Opdrachtgever	Van Wijnen B.V.	Schaal	1:2000
	Manitobadreef 9, 3565 CH Utrecht	Formaat	A2
Project	Schepersweg te Breukelen	Architect	GM
	57 Appartementen	Getekend	RD
Datum	08-03-2022		
Onderdeel	Zonnestudie	Gewijzigd	15-08-2022
			25-10-2022
Fase	Definitief Ontwerp	Bladnummer	ZON-06_4b
		Werknummer	6007



Alynia Architecten Harlingen BV
Zuiderhaven 73
Postbus 187
8860 AD
Harlingen
T (0517) 413333
E info@alynia-architecten.nl
I www.alynia-architecten.nl

DEZE TEKENING BLIJFT EIGENDOM VAN ALYNIA ARCHITECTEN EN MAG ZONDER ONZE SCHRIFTELIJKE TOESTEMMING NIET WORDEN GEFOTOCOPIERD, NOCH AAN DERDEN WORDEN VERSTREKT, OF TER INZAKE WORDEN GEGEVEN

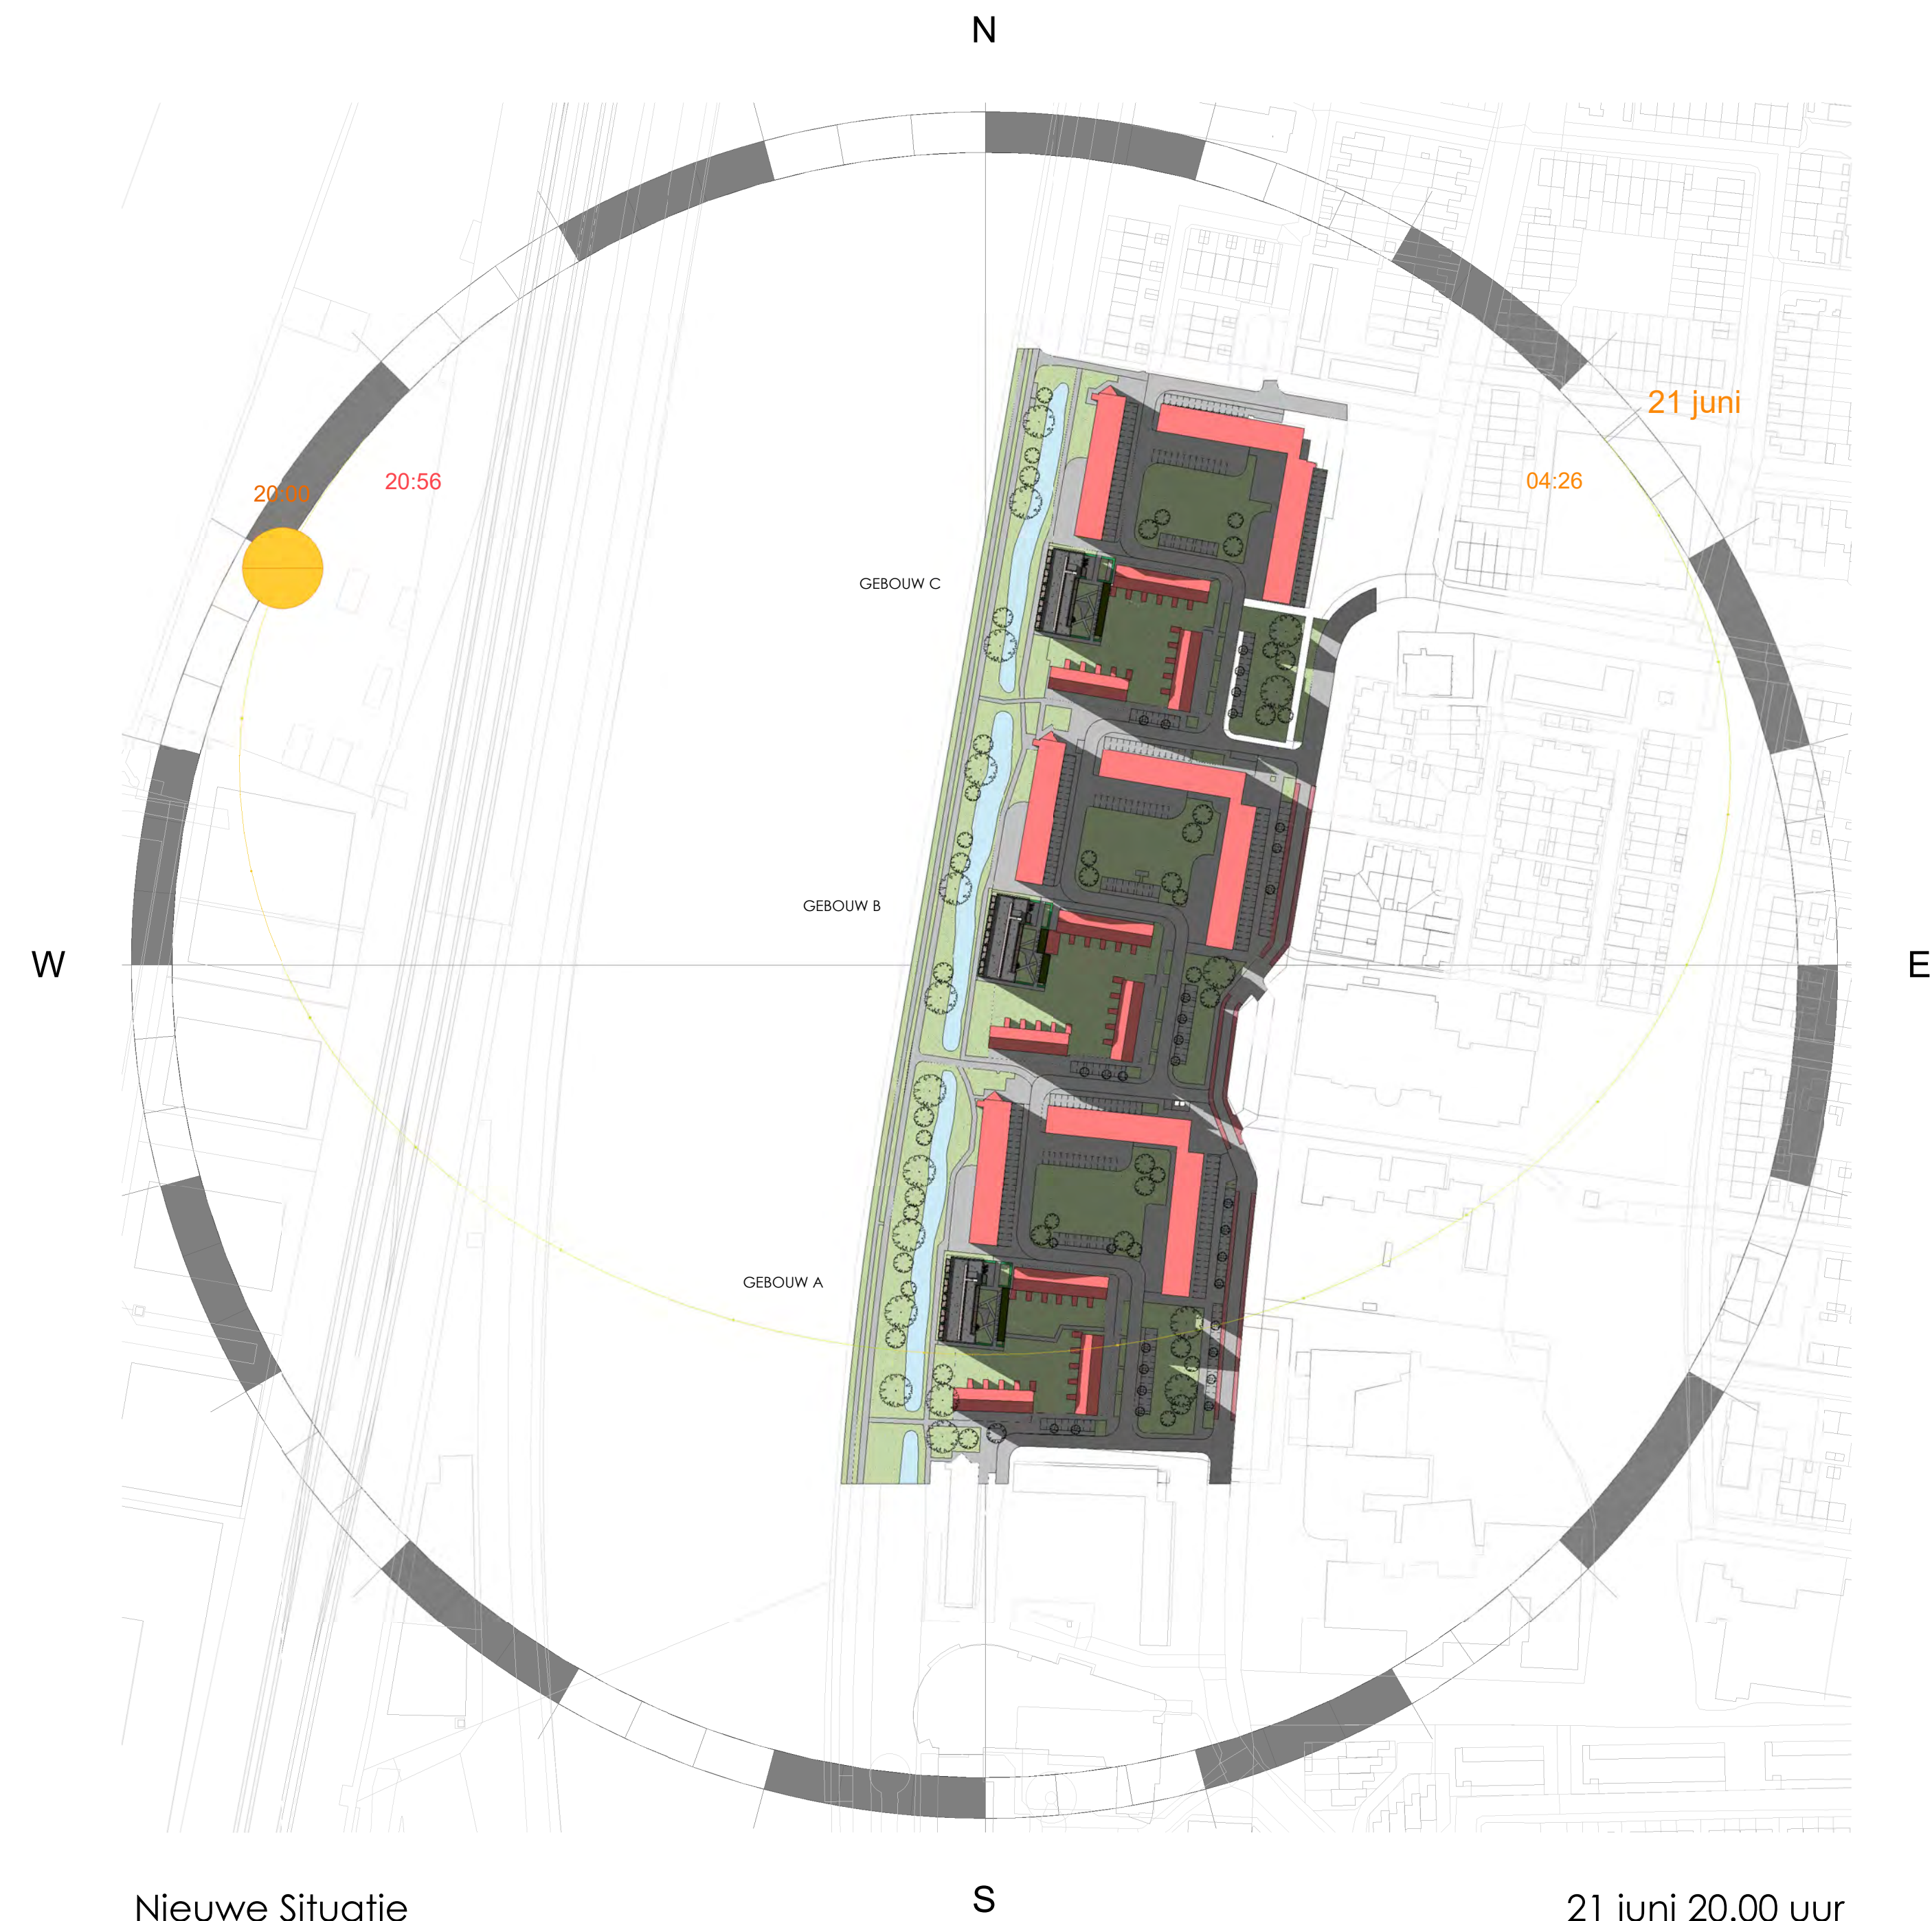

Nieuwe Situatie


21 juni 20.00 uur

Opdrachtgever	Van Wijnen B.V.	Schaal	1:2000
	Manitobadreef 9, 3565 CH Utrecht	Formaat	A2
Project	Schepersweg te Breukelen	Architect	GM
	57 Appartementen	Getekend	RD
Datum	08-03-2022		
Onderdeel	Zonnestudie	Gewijzigd	15-08-2022
			25-10-2022
Fase	Definitief Ontwerp	Bladnummer	ZON-06_5a
		Werknummer	6007



Alynia Architecten Harlingen BV
Zuiderhaven 73
Postbus 187
8860 AD
Harlingen
T (0517) 413333
E info@alynia-architecten.nl
I www.alynia-architecten.nl

DEZE TEKENING BLIJFT EIGENDOM VAN ALYNIA ARCHITECTEN EN MAG ZONDER ONZE SCHRIFTELIJKE TOESTEMMING NIET WORDEN GEFOTOCOPIERD, NOCH AAN DERDEN WORDEN VERSTREKT, OF TER INZAKE WORDEN GEGEVEN

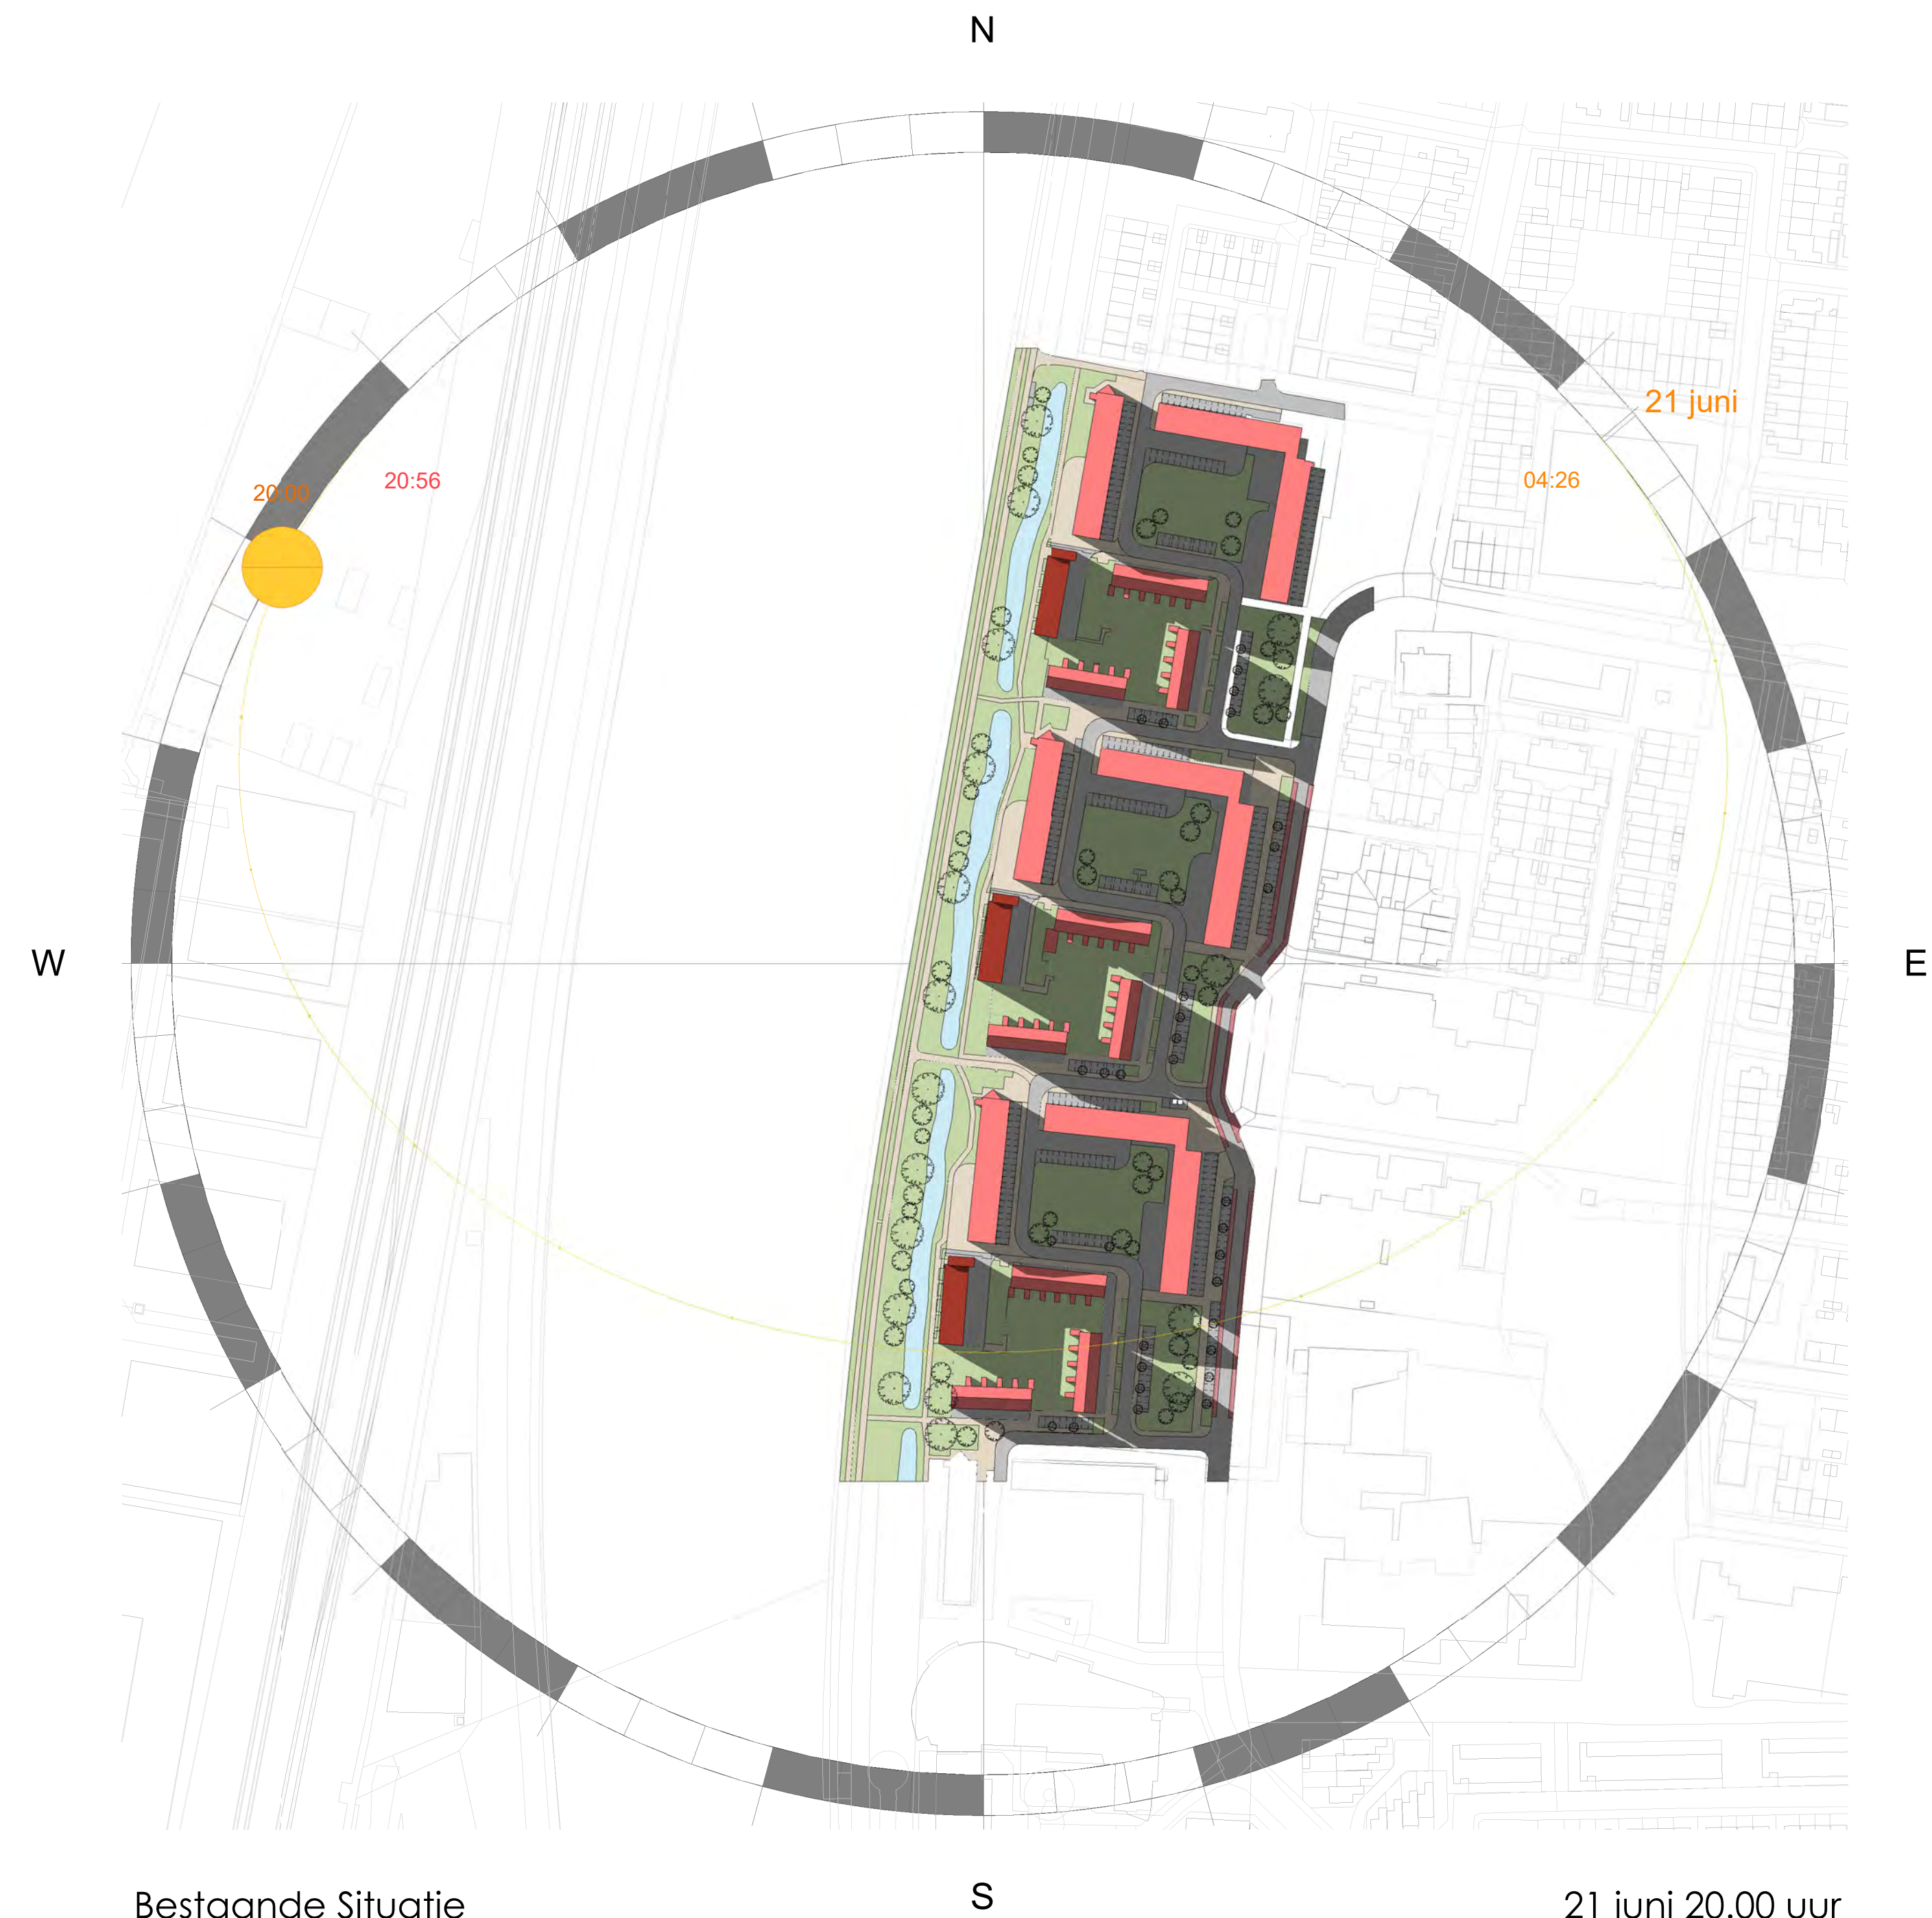

Bestaande Situatie


21 juni 20.00 uur

Opdrachtgever	Van Wijnen B.V.	Schaal	1:2000
	Manitobadreef 9, 3565 CH Utrecht	Formaat	A2
Project	Schepersweg te Breukelen	Architect	GM
	57 Appartementen	Getekend	RD
Datum	08-03-2022		
Onderdeel	Zonnestudie	Gewijzigd	15-08-2022
			25-10-2022
Fase	Definitief Ontwerp	Bladnummer	ZON-06_5b
		Werknummer	6007



Alynia Architecten Harlingen BV
Zuiderhaven 73
Postbus 187
8860 AD
Harlingen
T (0517) 413333
E info@alynia-architecten.nl
I www.alynia-architecten.nl

DEZE TEKENING BLIJFT EIGENDOM VAN ALYNIA ARCHITECTEN EN MAG ZONDER ONZE SCHRIFTELIJKE TOESTEMMING NIET WORDEN GEFOTOCOPIERD, NOCH AAN DERDEN WORDEN VERSTREKT, OF TER INZAKE WORDEN GEGEVEN

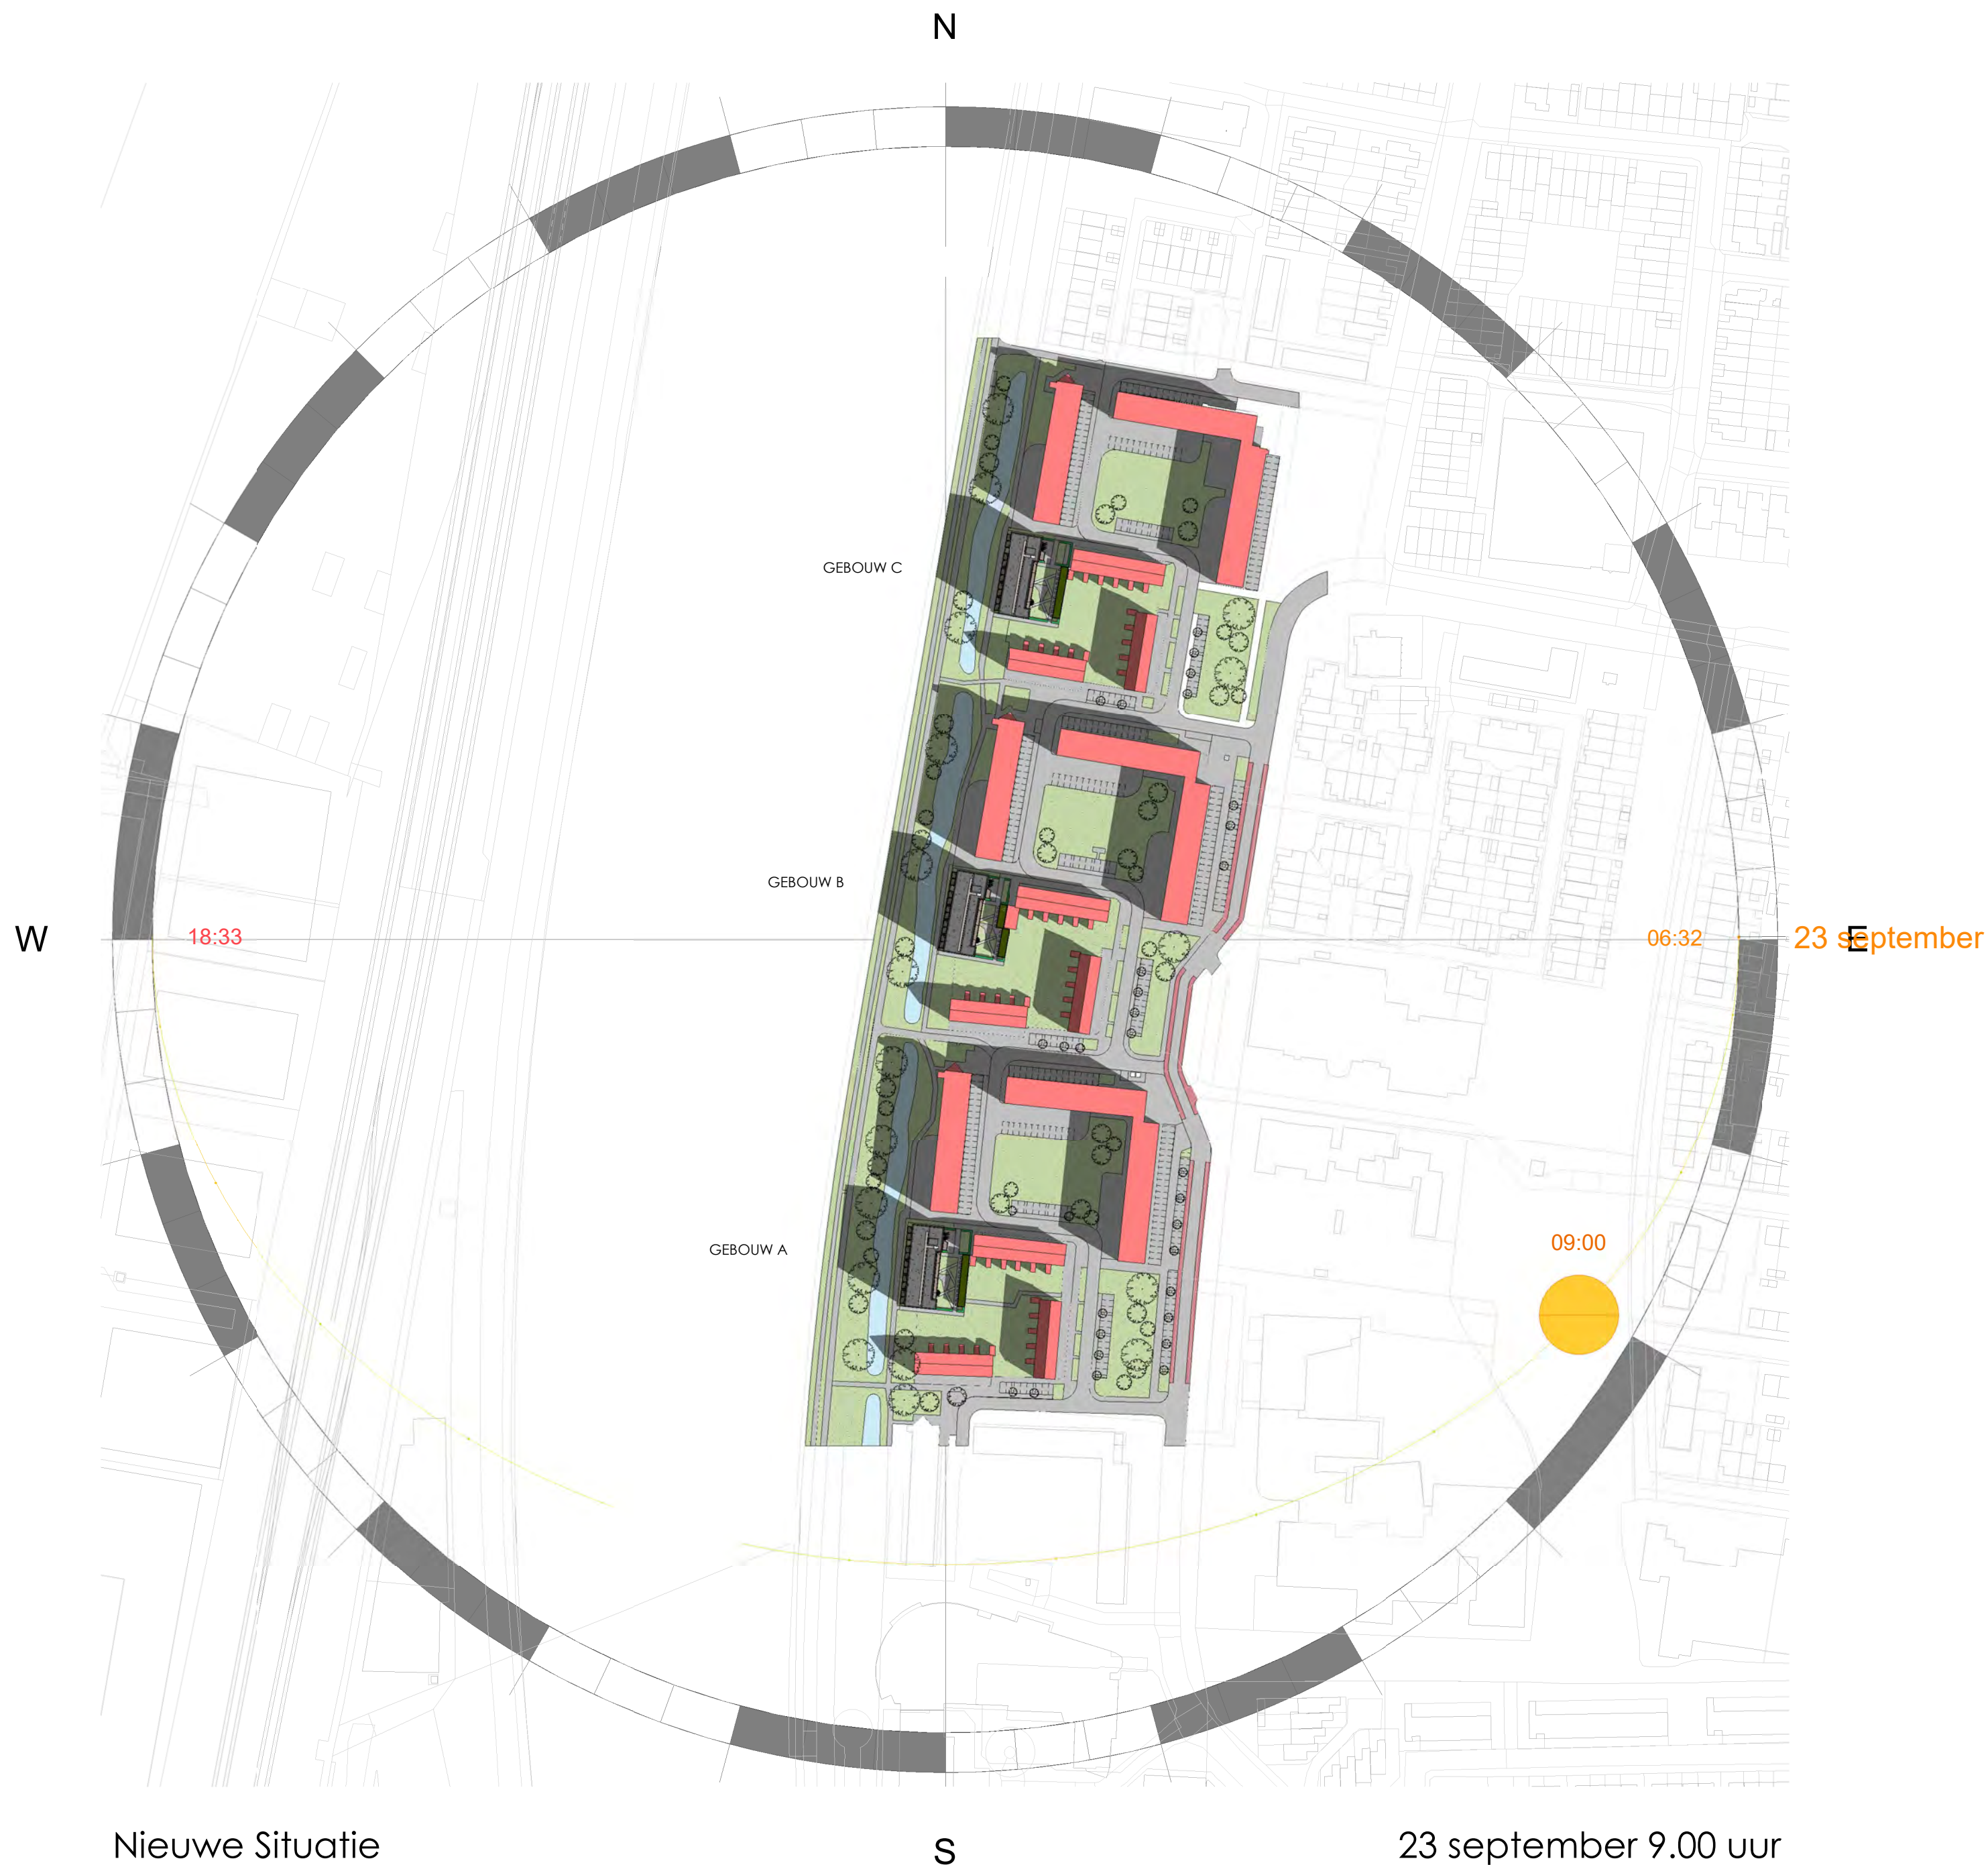

VAN WIJNEN

vecht &

omstreken

ALYNIA

ARCHITECTEN

Opdrachtgever

Van Wijnen B.V.

Manitobadreef 9, 3565 CH Utrecht

Project

Schepersweg te Breukelen

57 Appartementen

Datum

08-03-2022

Onderdeel

Zonnestudie

Fase

Definitief Ontwerp

Bladnummer

ZON-09_1a

Werknummer

6007

Schaal

1:2000

Formaat

A2

Architect

GM

Getekend

RD

Gewijzigd

15-08-2022

25-10-2022

Alynia Architecten Harlingen BV

Zuiderhaven 73

Postbus 187

8860 AD


Harlingen

T (0517) 413333

E info@alynia-architecten.nl

I www.alynia-architecten.nl

DEZE TEKENING BLIJFT EIGENDOM VAN ALYNIA ARCHITECTEN EN MAG ZONDER ONZE SCHRIFTELIJKE TOESTEMMING NIET WORDEN GEFOTOCOPIERD, NOCH AAN DERDEN WORDEN VERSTREKT, OF TER INZAKE WORDEN GEGEVEN

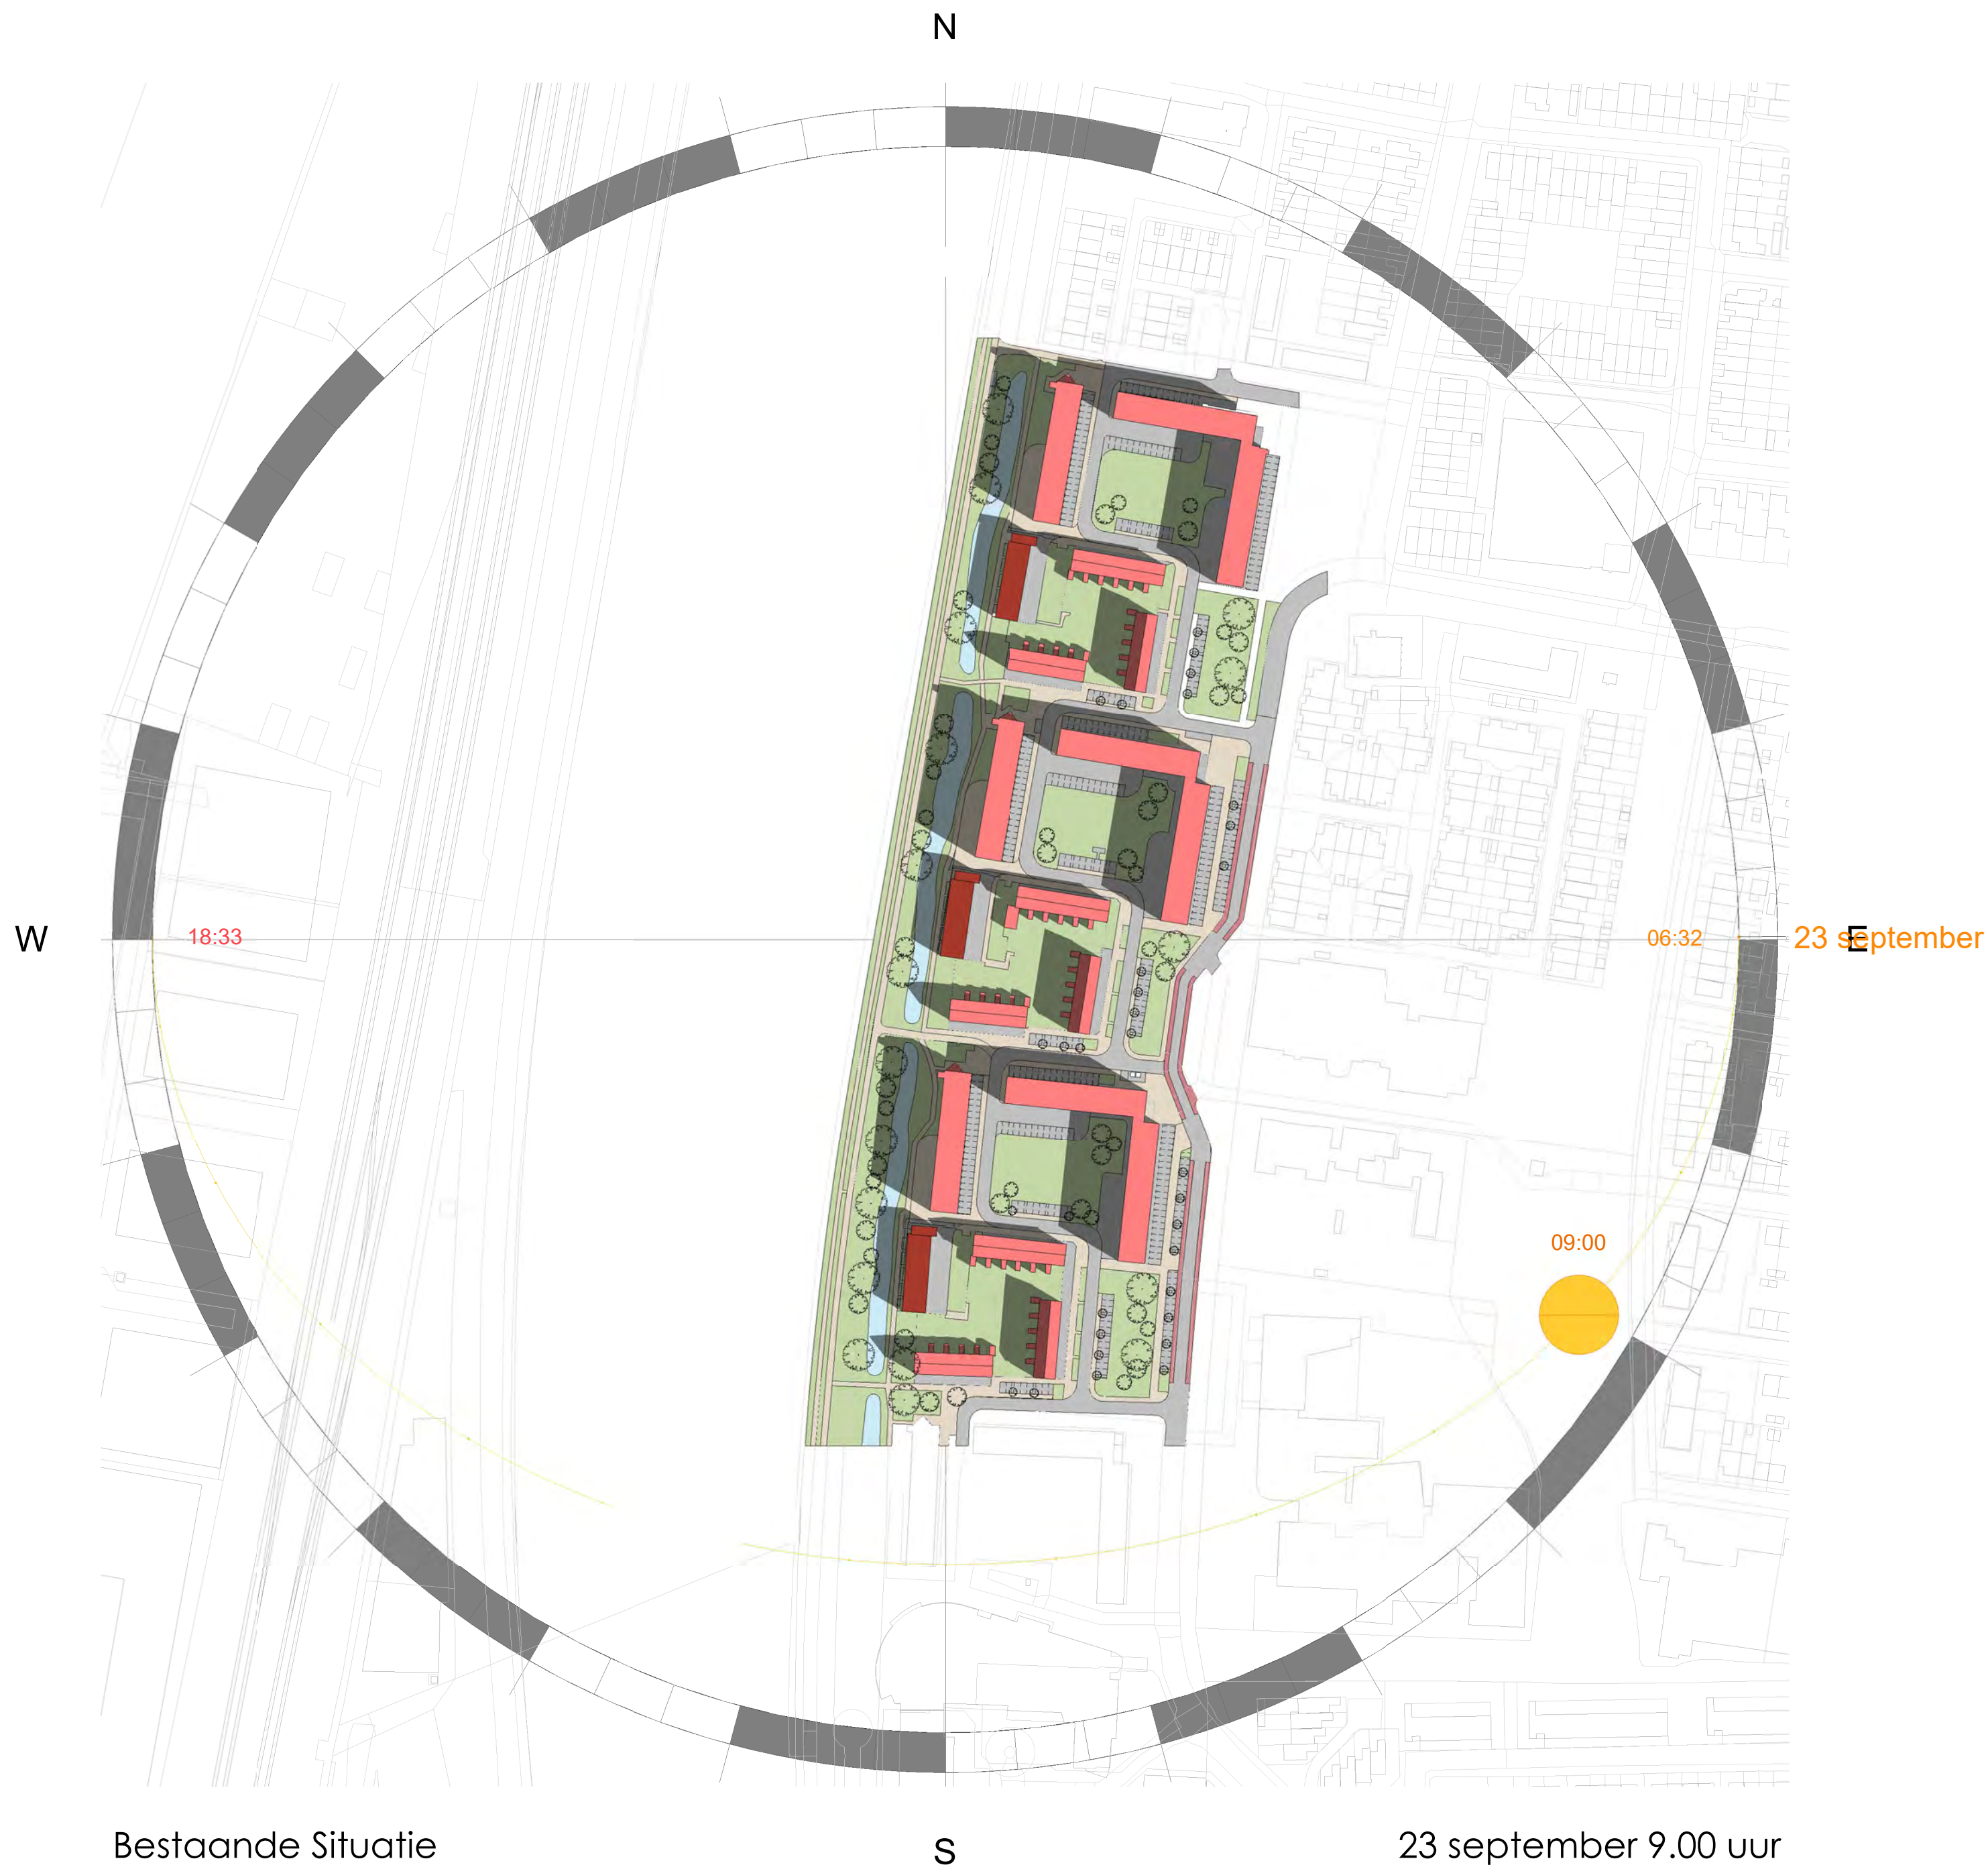

Bestaande Situatie

23 september 9.00 uur



VAN WIJNEN



vecht & omstreken



ALYNIA
ARCHITECTEN


Opdrachtgever	Schaal
Van Wijnen B.V.	1:2000
Manitobadreef 9, 3565 CH Utrecht	Formaat
	A2
Project	Architect
Schepersweg te Breukelen	GM
57 Appartementen	Getekend
	RD
Datum	
08-03-2022	
Onderdeel	Gewijzigd
Zonnestudie	15-08-2022
	25-10-2022
Fase	Bladnummer
Definitief Ontwerp	6007
ZON-09_1b	

Alynia Architecten Harlingen BV

Zuiderhaven 73
Postbus 187
8860 AD
Harlingen

T (0517) 413333
E info@alynia-architecten.nl
I www.alynia-architecten.nl

DEZE TEKENING BLIJFT EIGENDOM VAN ALYNIA ARCHITECTEN EN MAG ZONDER ONZE SCHRIFTELIJKE TOESTEMMING NIET WORDEN GEFOTOCOPIERD, NOCH AAN DERDEN WORDEN VERSTREKT, OF TER INZAKE WORDEN GEGEVEN

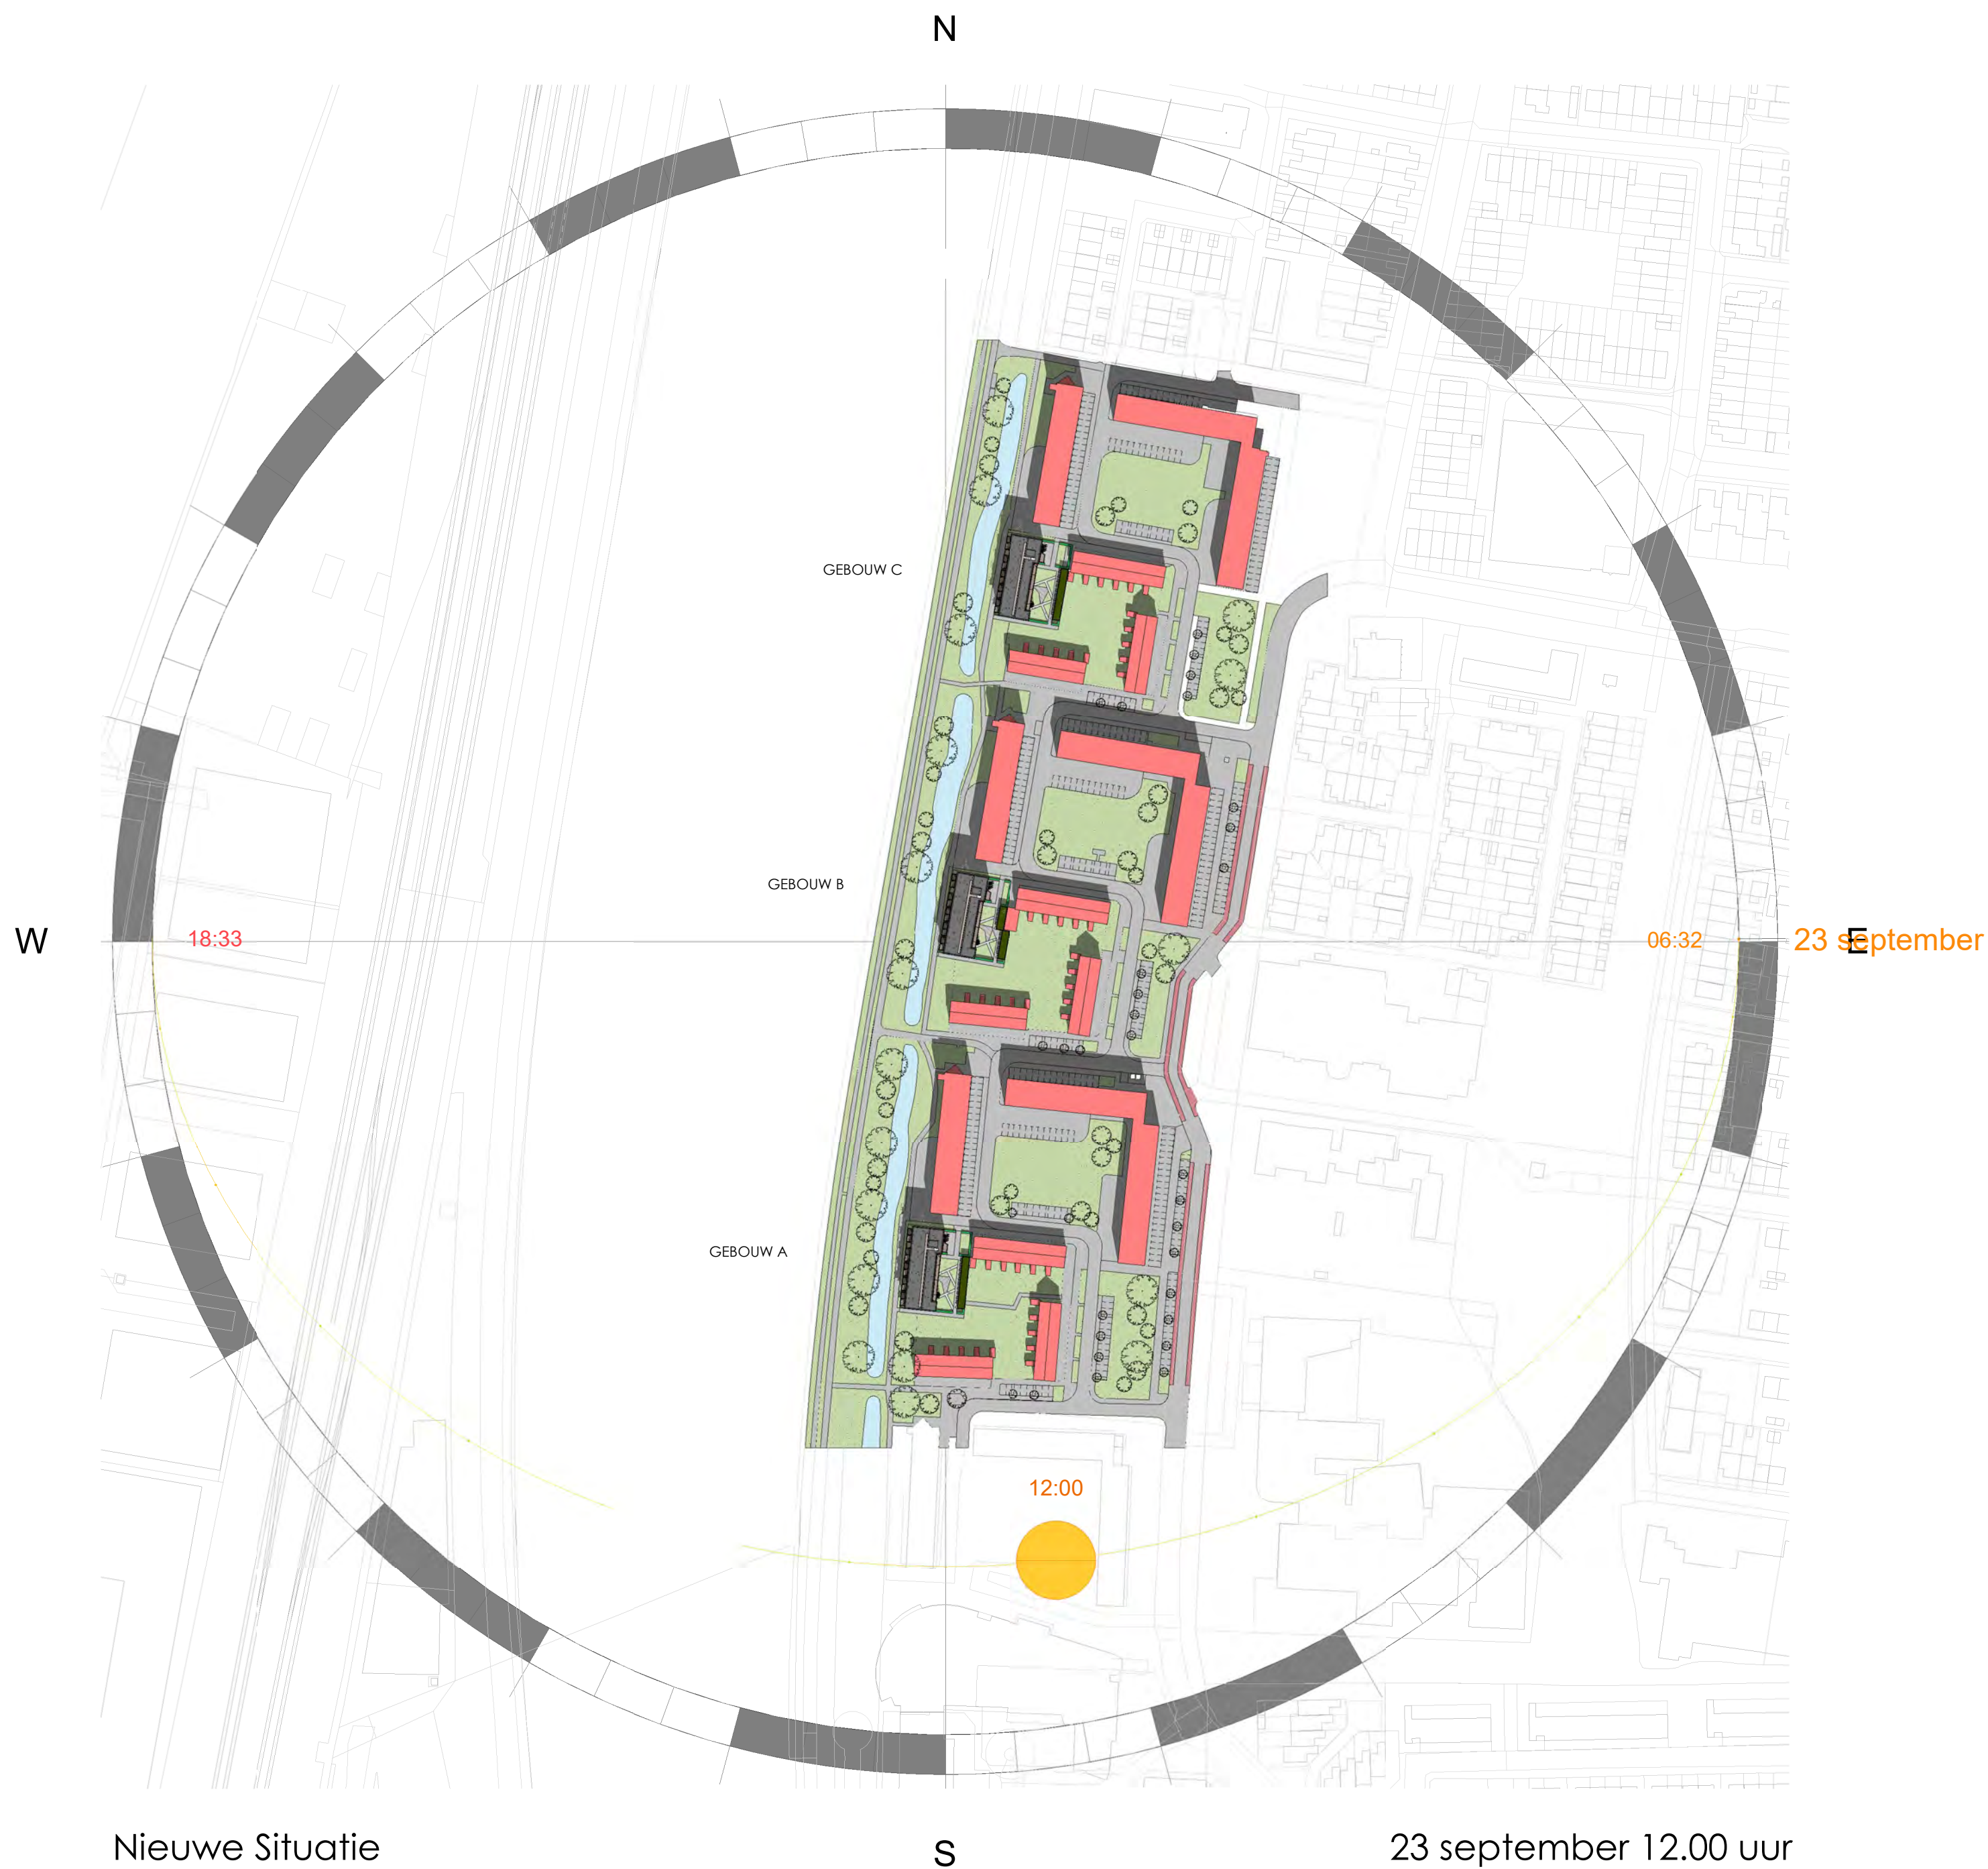

Nieuwe Situatie


23 september 12.00 uur

Opdrachtgever	Van Wijnen B.V.	Schaal	1:2000
	Manitobadreef 9, 3565 CH Utrecht	Formaat	A2
Project	Schepersweg te Breukelen	Architect	GM
	57 Appartementen	Getekend	RD
Datum	08-03-2022		
Onderdeel	Zonnestudie	Gewijzigd	15-08-2022
			25-10-2022
Fase	Definitief Ontwerp	Bladnummer	ZON-09_2a
		Werknummer	6007



Alynia Architecten Harlingen BV
Zuiderhaven 73
Postbus 187
8860 AD
Harlingen
T (0517) 413333
E info@alynia-architecten.nl
I www.alynia-architecten.nl

DEZE TEKENING BLIJFT EIGENDOM VAN ALYNIA ARCHITECTEN EN MAG ZONDER ONZE SCHRIFTELIJKE TOESTEMMING NIET WORDEN GEFOTOCOPIERD, NOCH AAN DERDEN WORDEN VERSTREKT, OF TER INZAKE WORDEN GEGEVEN

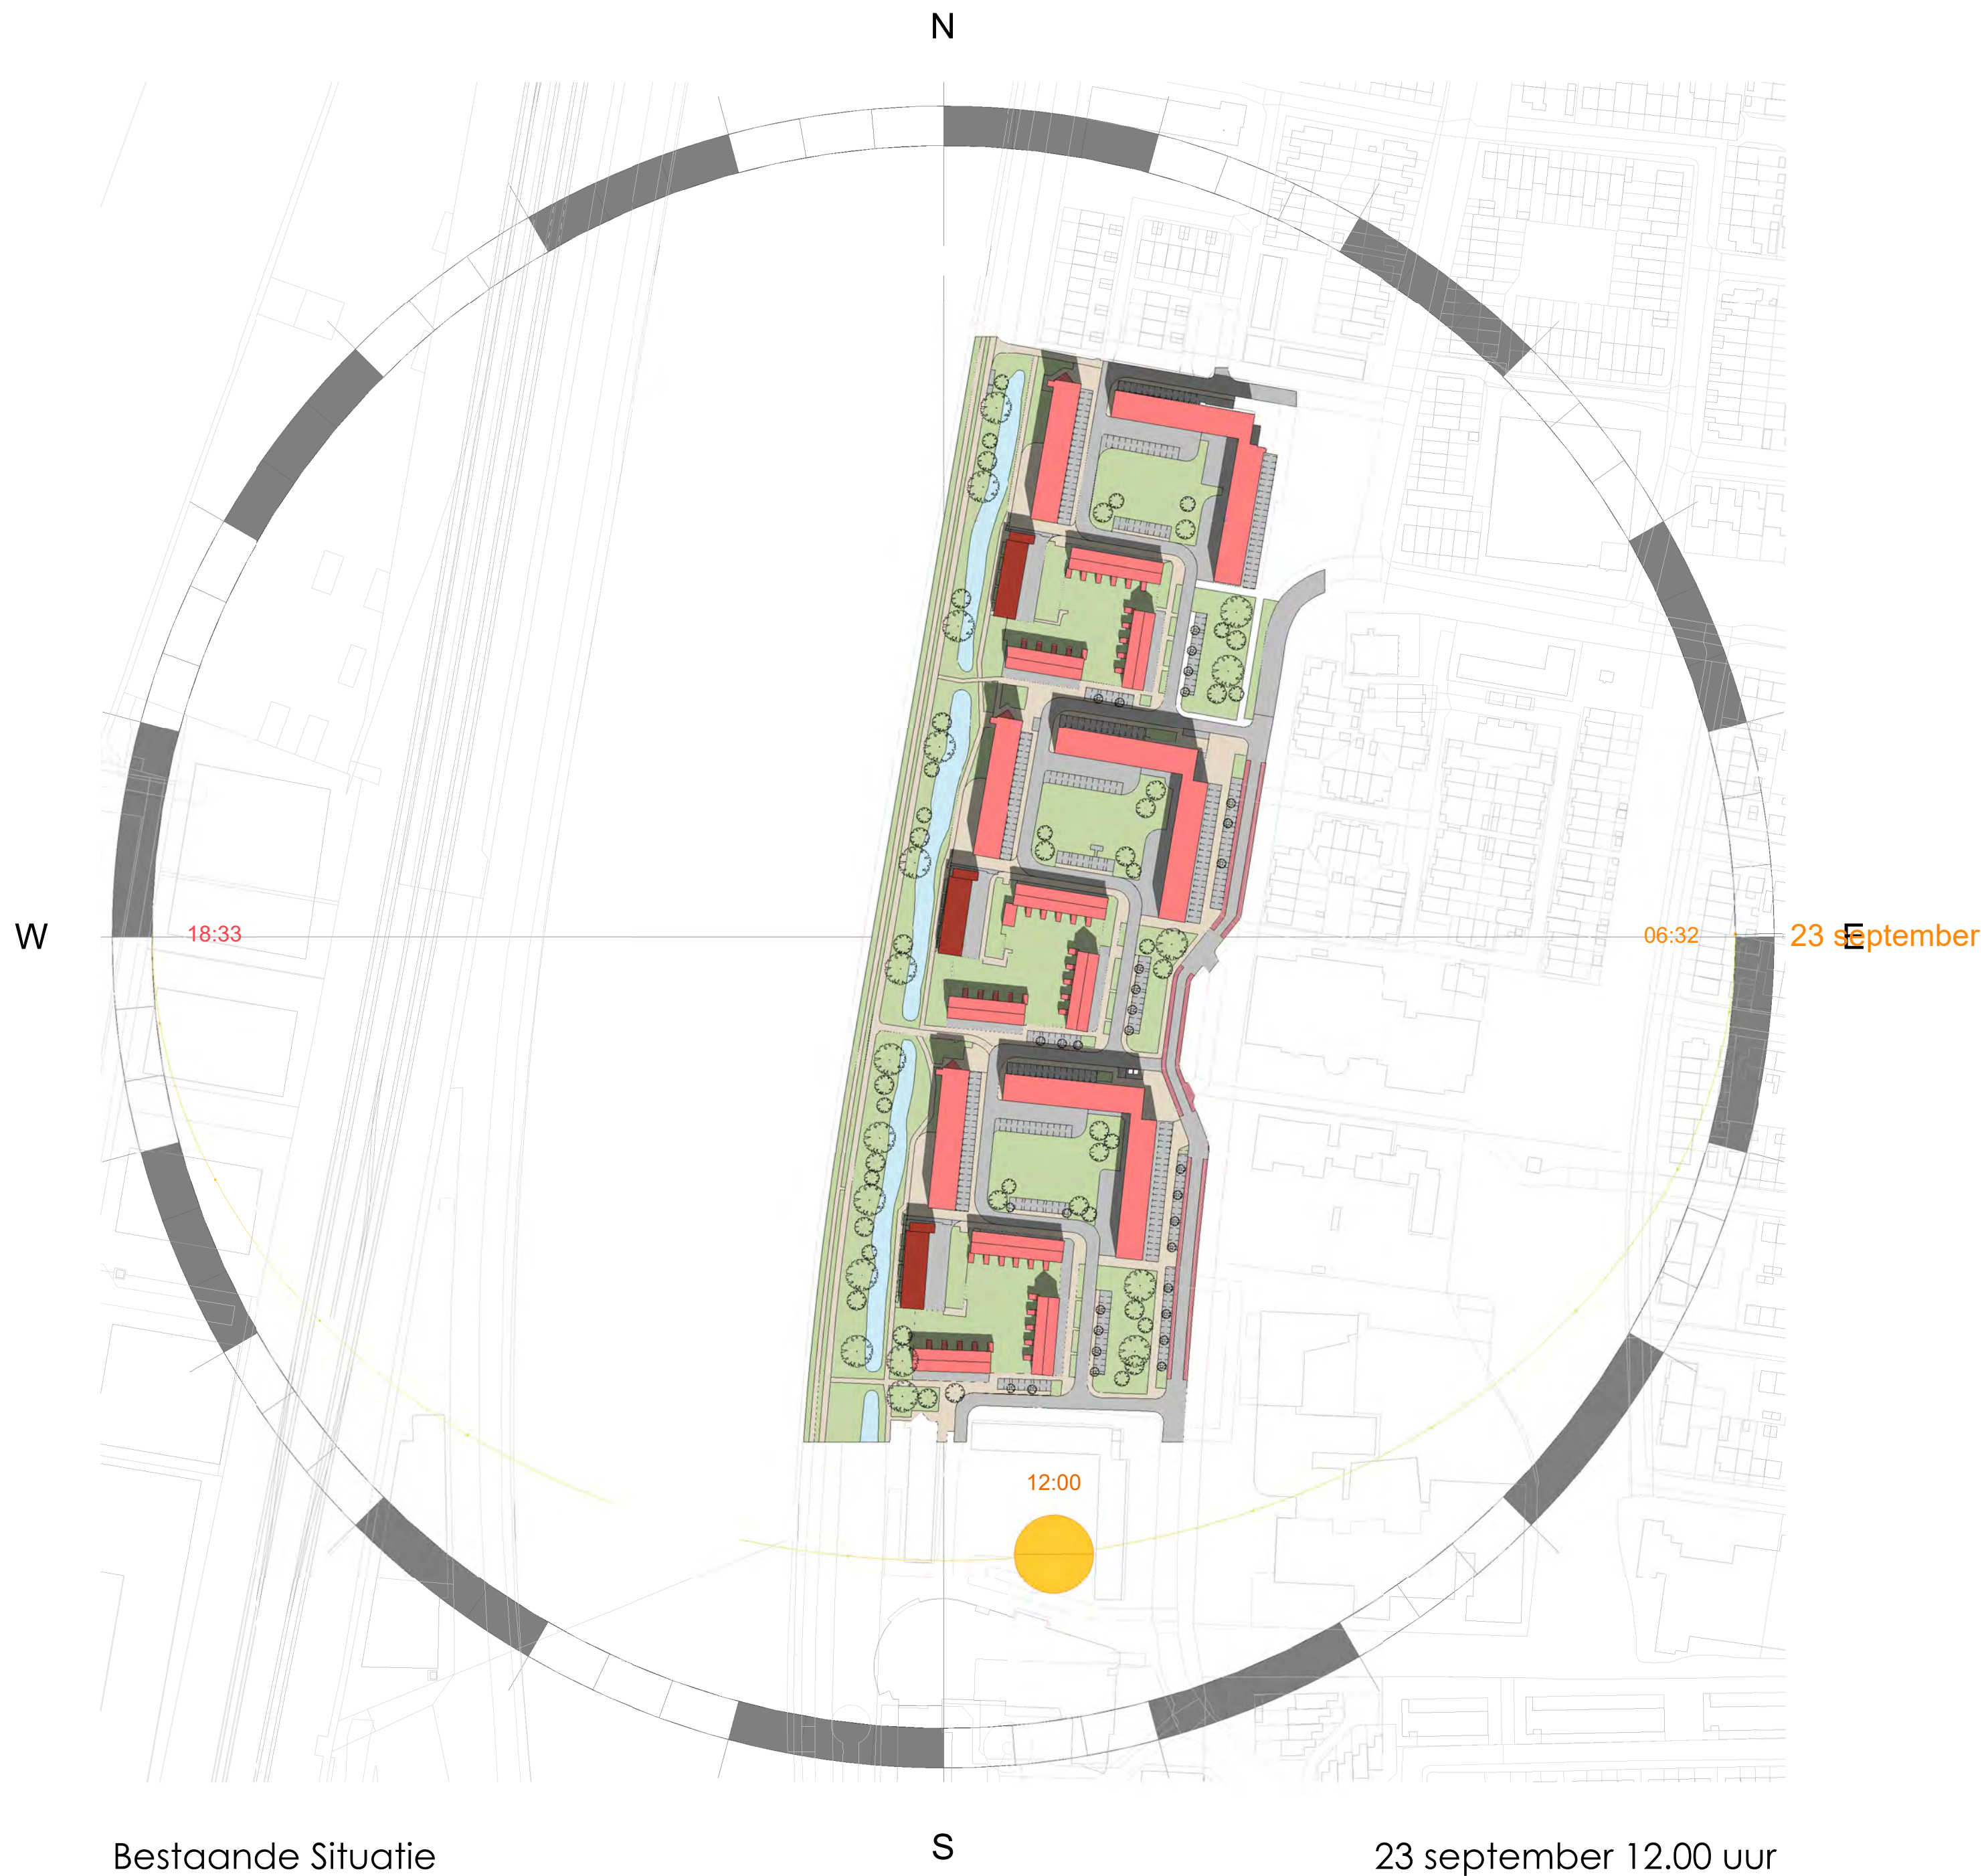

Bestaande Situatie

23 september 12.00 uur

Opdrachtgever	Schaal
Van Wijnen B.V.	1:2000
Manitobadreef 9, 3565 CH Utrecht	Formaat
	A2
Project	Architect
Schepersweg te Breukelen	GM
57 Appartementen	Getekend
	RD
Datum	
08-03-2022	
Onderdeel	Gewijzigd
Zonnestudie	15-08-2022
	25-10-2022
Fase	Bladnummer
Definitief Ontwerp	6007
ZON-09_2b	



VAN WIJNEN



vecht & omstreken




ALYNIA
ARCHITECTEN

Alynia Architecten Harlingen BV

Zuiderhaven 73
Postbus 187
8860 AD
Harlingen

T (0517) 413333
E info@alynia-architecten.nl
I www.alynia-architecten.nl

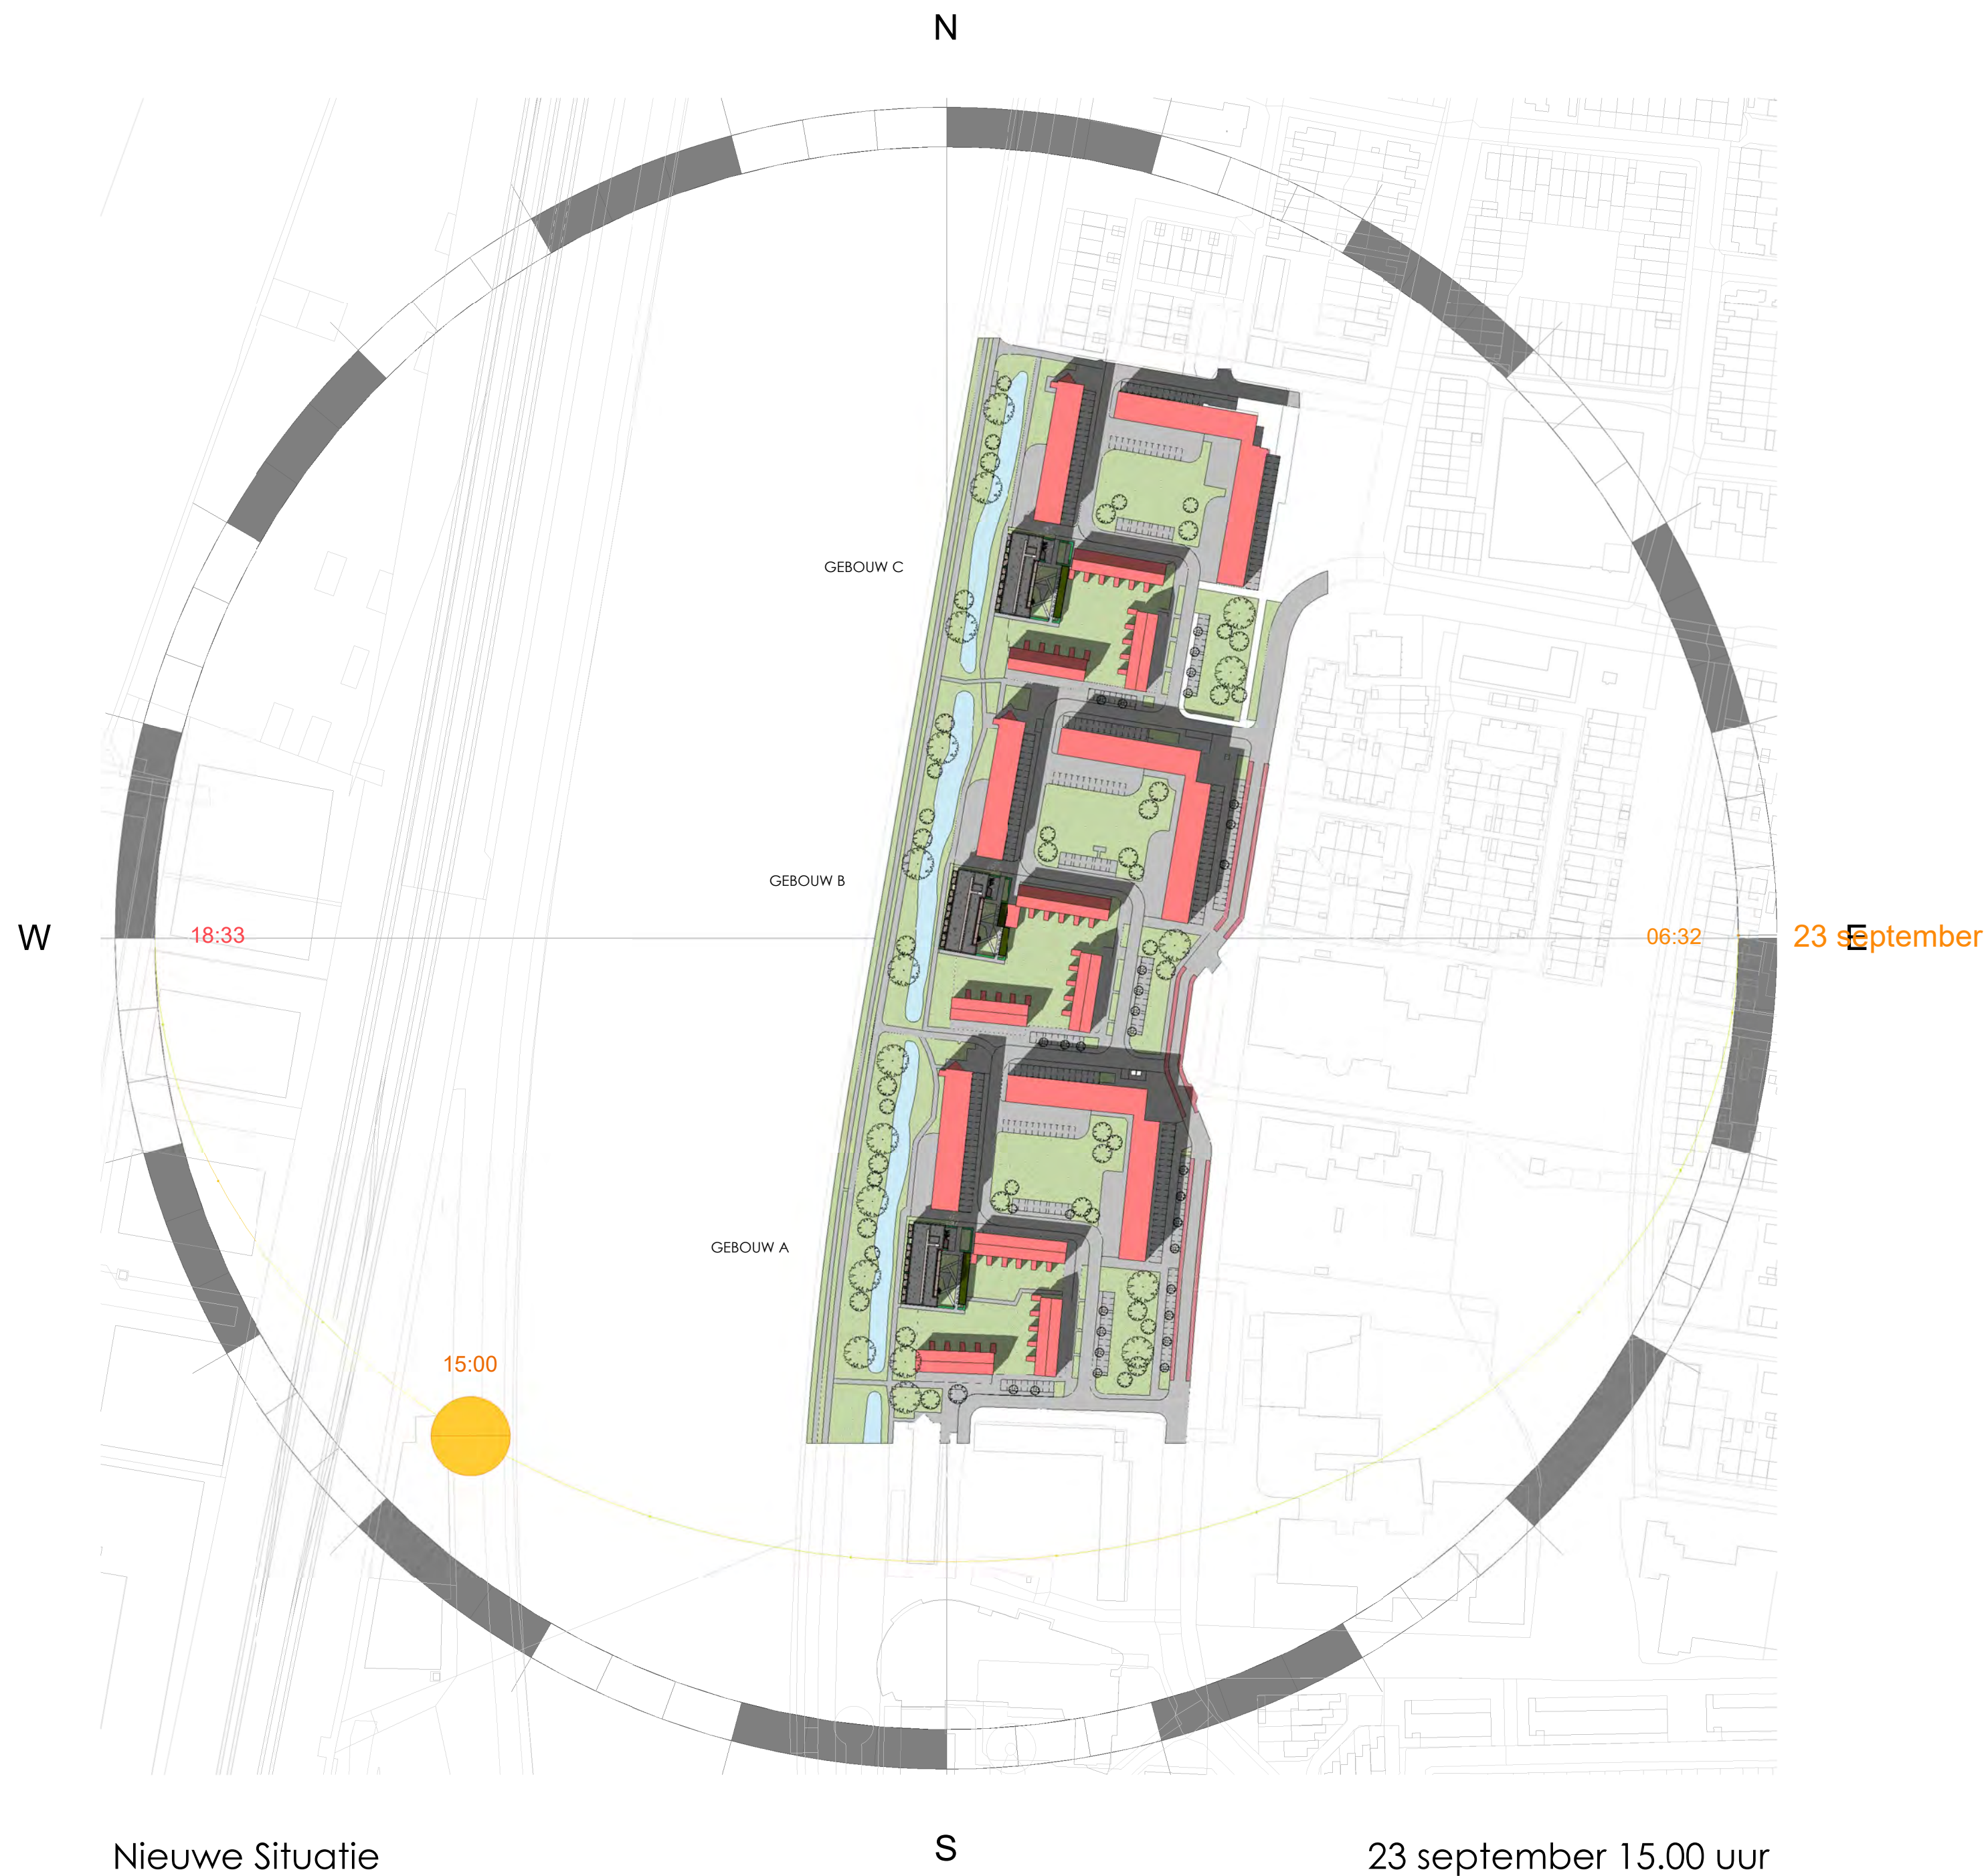

Nieuwe Situatie

23 september 15.00 uur

Opdrachtgever

Van Wijnen B.V.

Manitobadreef 9, 3565 CH Utrecht

Project

Schepersweg te Breukelen

57 Appartementen

Fase

Definitief Ontwerp

Bladnummer

ZON-09_3a

Werknummer

6007

Schaal

1:2000

Formaat

A2

Project Architect

GM

Gestekend

RD

Datum

08-03-2022

Onderdeel

Gewijzigd

15-08-2022

25-10-2022

VAN WIJNEN

vecht & omstreken

ALYNIA

ARCHITECTEN

Alynia Architecten Harlingen BV

Zuiderhaven 73

Postbus 187


8860 AD Harlingen

T (0517) 413333

E info@alynia-architecten.nl

I www.alynia-architecten.nl

DEZE TEKENING BLIJFT EIGENDOM VAN ALYNIA ARCHITECTEN EN MAG ZONDER ONZE SCHRIFTELIJKE TOESTEMMING NIET WORDEN GEFOTOCOPIERD, NOCH AAN DERDEN WORDEN VERSTREKT, OF TER INZAKE WORDEN GEGEVEN

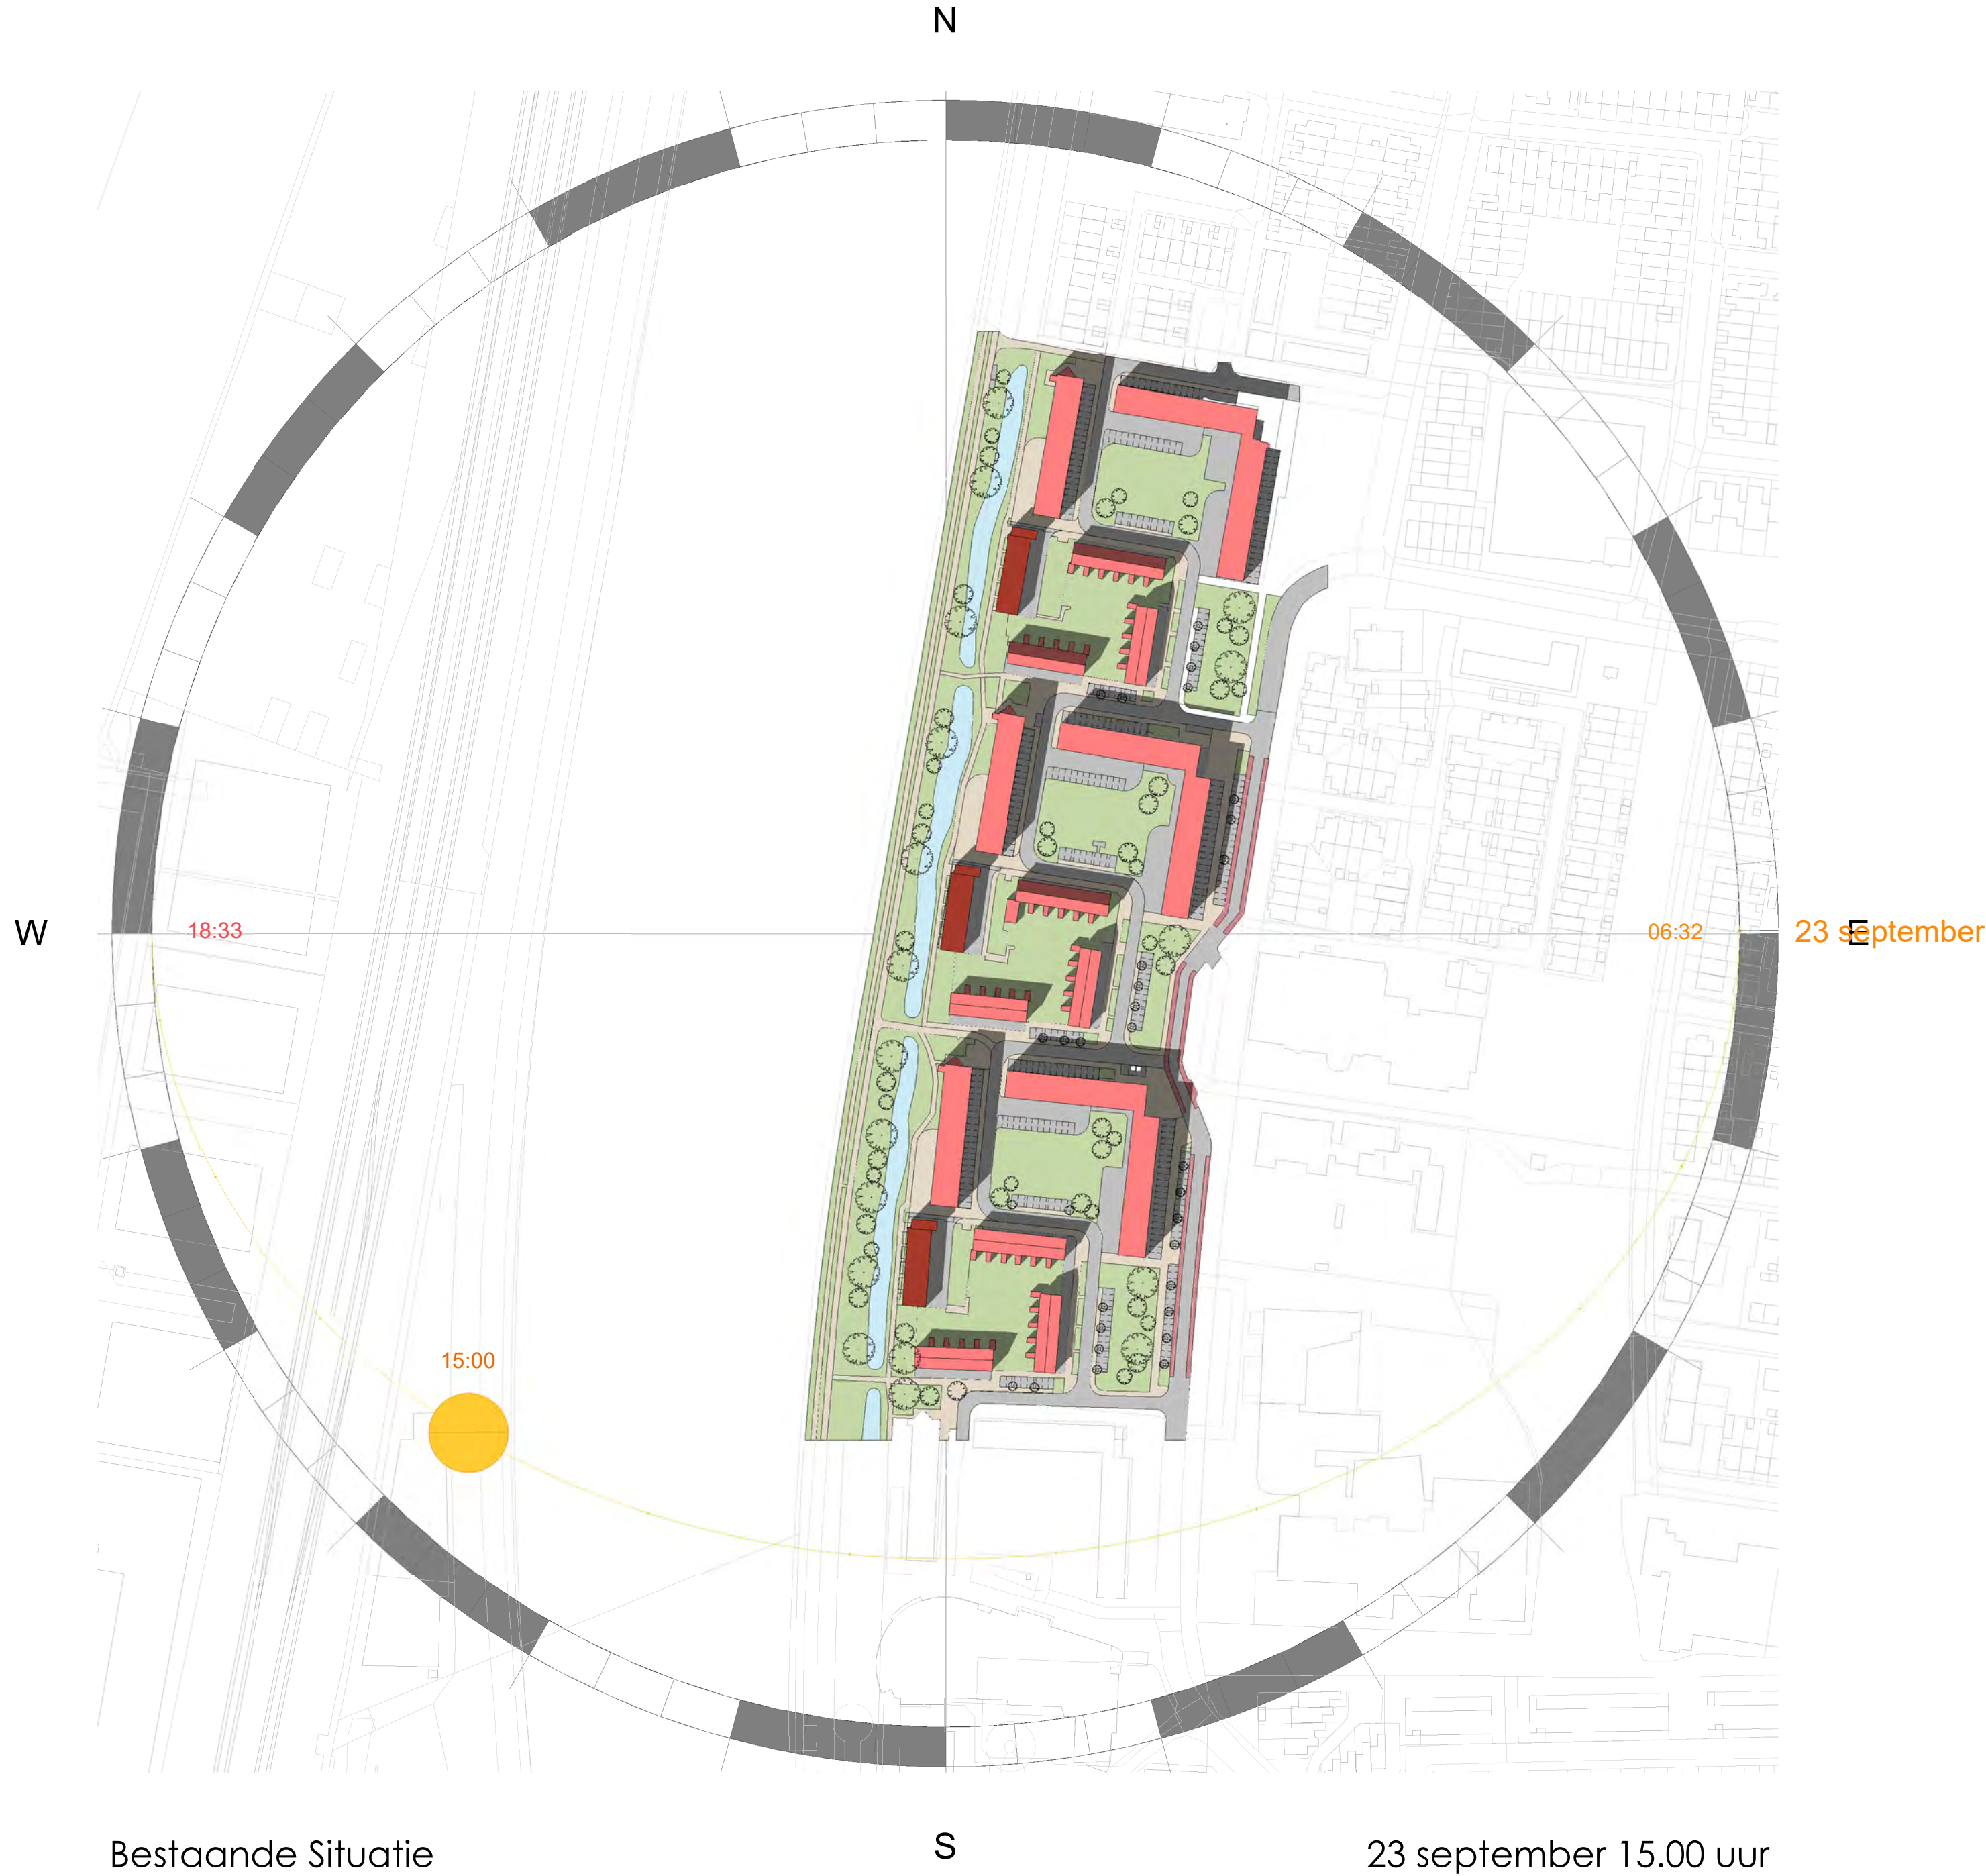

Bestaande Situatie

23 september 15.00 uur



VAN WIJNEN



vecht & omstreken



ALYNIA
ARCHITECTEN

Opdrachtgever	Schaal
Van Wijnen B.V.	1:2000
Manitobadreef 9, 3565 CH Utrecht	Formaat
	A2
Project	Architect
Schepersweg te Breukelen	GM
57 Appartementen	Getekend
	RD
Datum	
08-03-2022	
Onderdeel	Gewijzigd
Zonnestudie	15-08-2022
	25-10-2022
Fase	Bladnummer
Definitief Ontwerp	6007
ZON-09_3b	

Alynia Architecten Harlingen BV

Zuiderhaven 73
Postbus 187
8860 AD Harlingen

T (0517) 413333
E info@alynia-architecten.nl
I www.alynia-architecten.nl

N


W

23 september

S

23 september 18.00 uur

Nieuwe Situatie

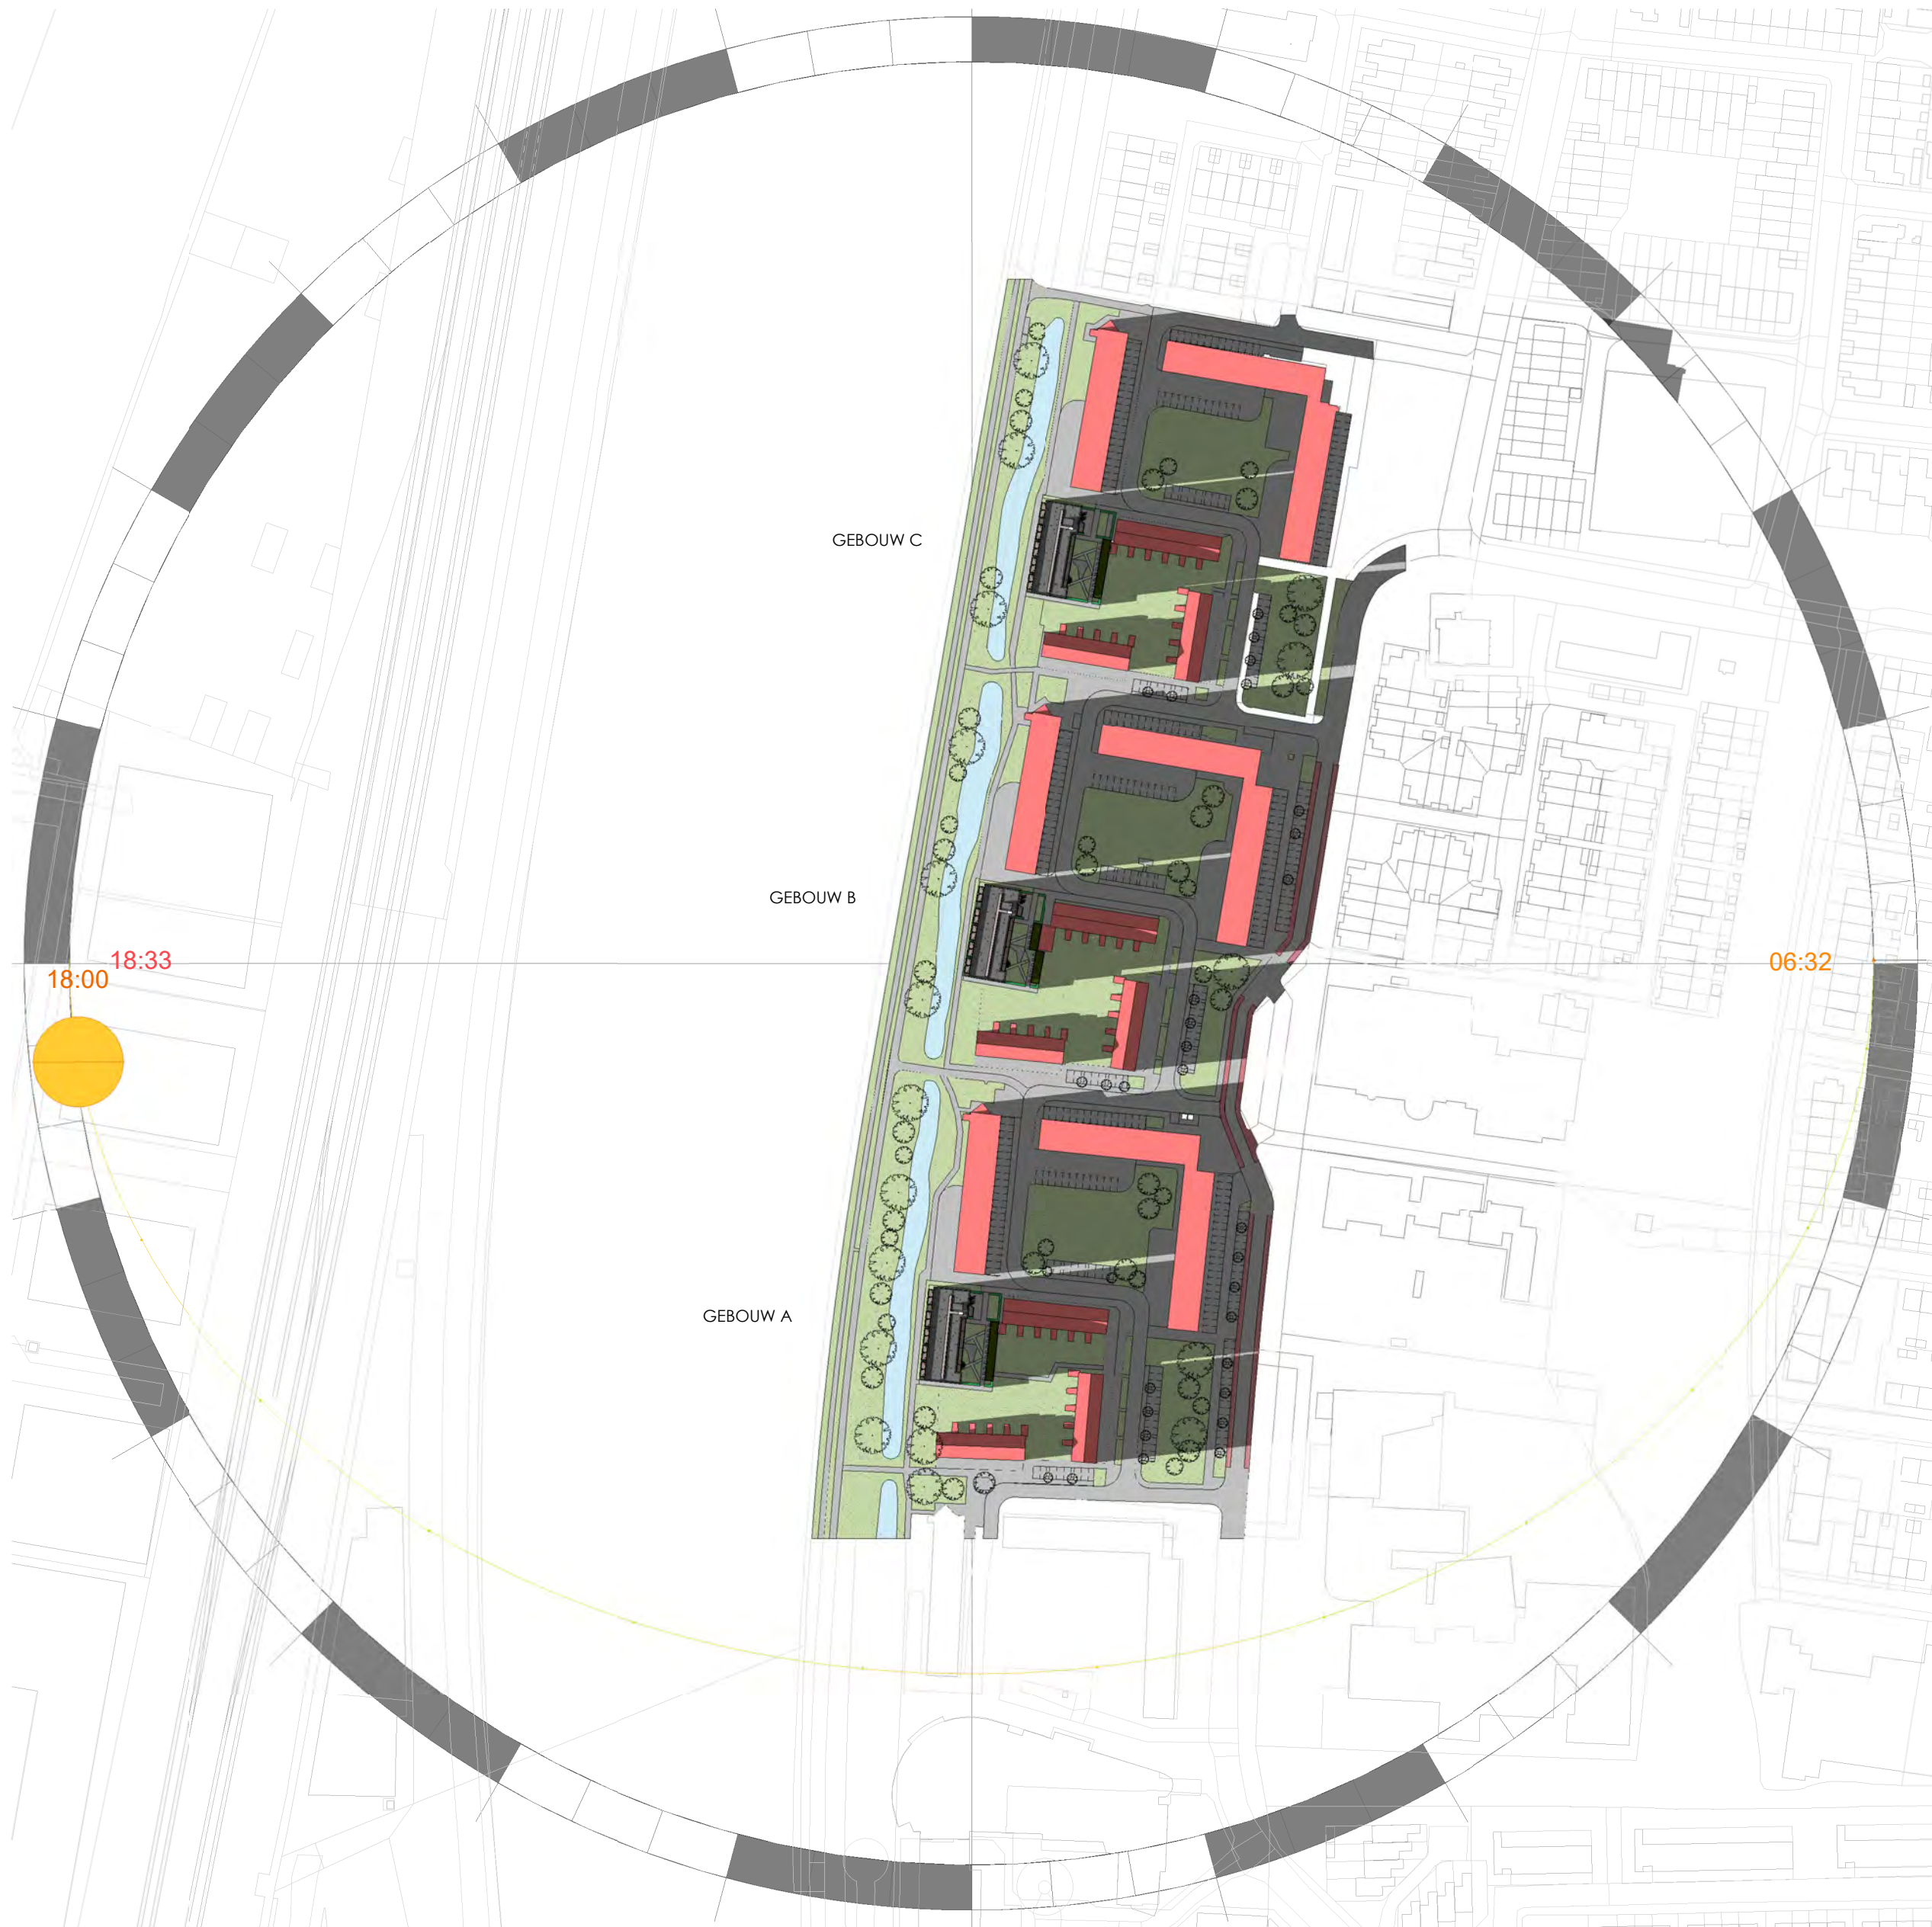

Opdrachtgever	Van Wijnen B.V.	Schaal	1:2000
	Manitobadreef 9, 3565 CH Utrecht	Formaat	A2
Project	Schepersweg te Breukelen	Architect	GM
	57 Appartementen	Getekend	RD
Datum	08-03-2022		
Onderdeel	Zonnestudie	Gewijzigd	15-08-2022
			25-10-2022
Fase	Definitief Ontwerp	Bladnummer	ZON-09_4a
		Werknummer	6007



Alynia Architecten Harlingen BV
Zuiderhaven 73
Postbus 187
8860 AD
Harlingen
T (0517) 413333
E info@alynia-architecten.nl
I www.alynia-architecten.nl

DEZE TEKENING BLIJFT EIGENDOM VAN ALYNIA ARCHITECTEN EN MAG ZONDER ONZE SCHRIFTELIJKE TOESTEMMING NIET WORDEN GEFOTOCOPIERD, NOCH AAN DERDEN WORDEN VERSTREKT, OF TER INZAKE WORDEN GEGEVEN

N


W

23 september

S

23 september 18.00 uur

Bestaande Situatie

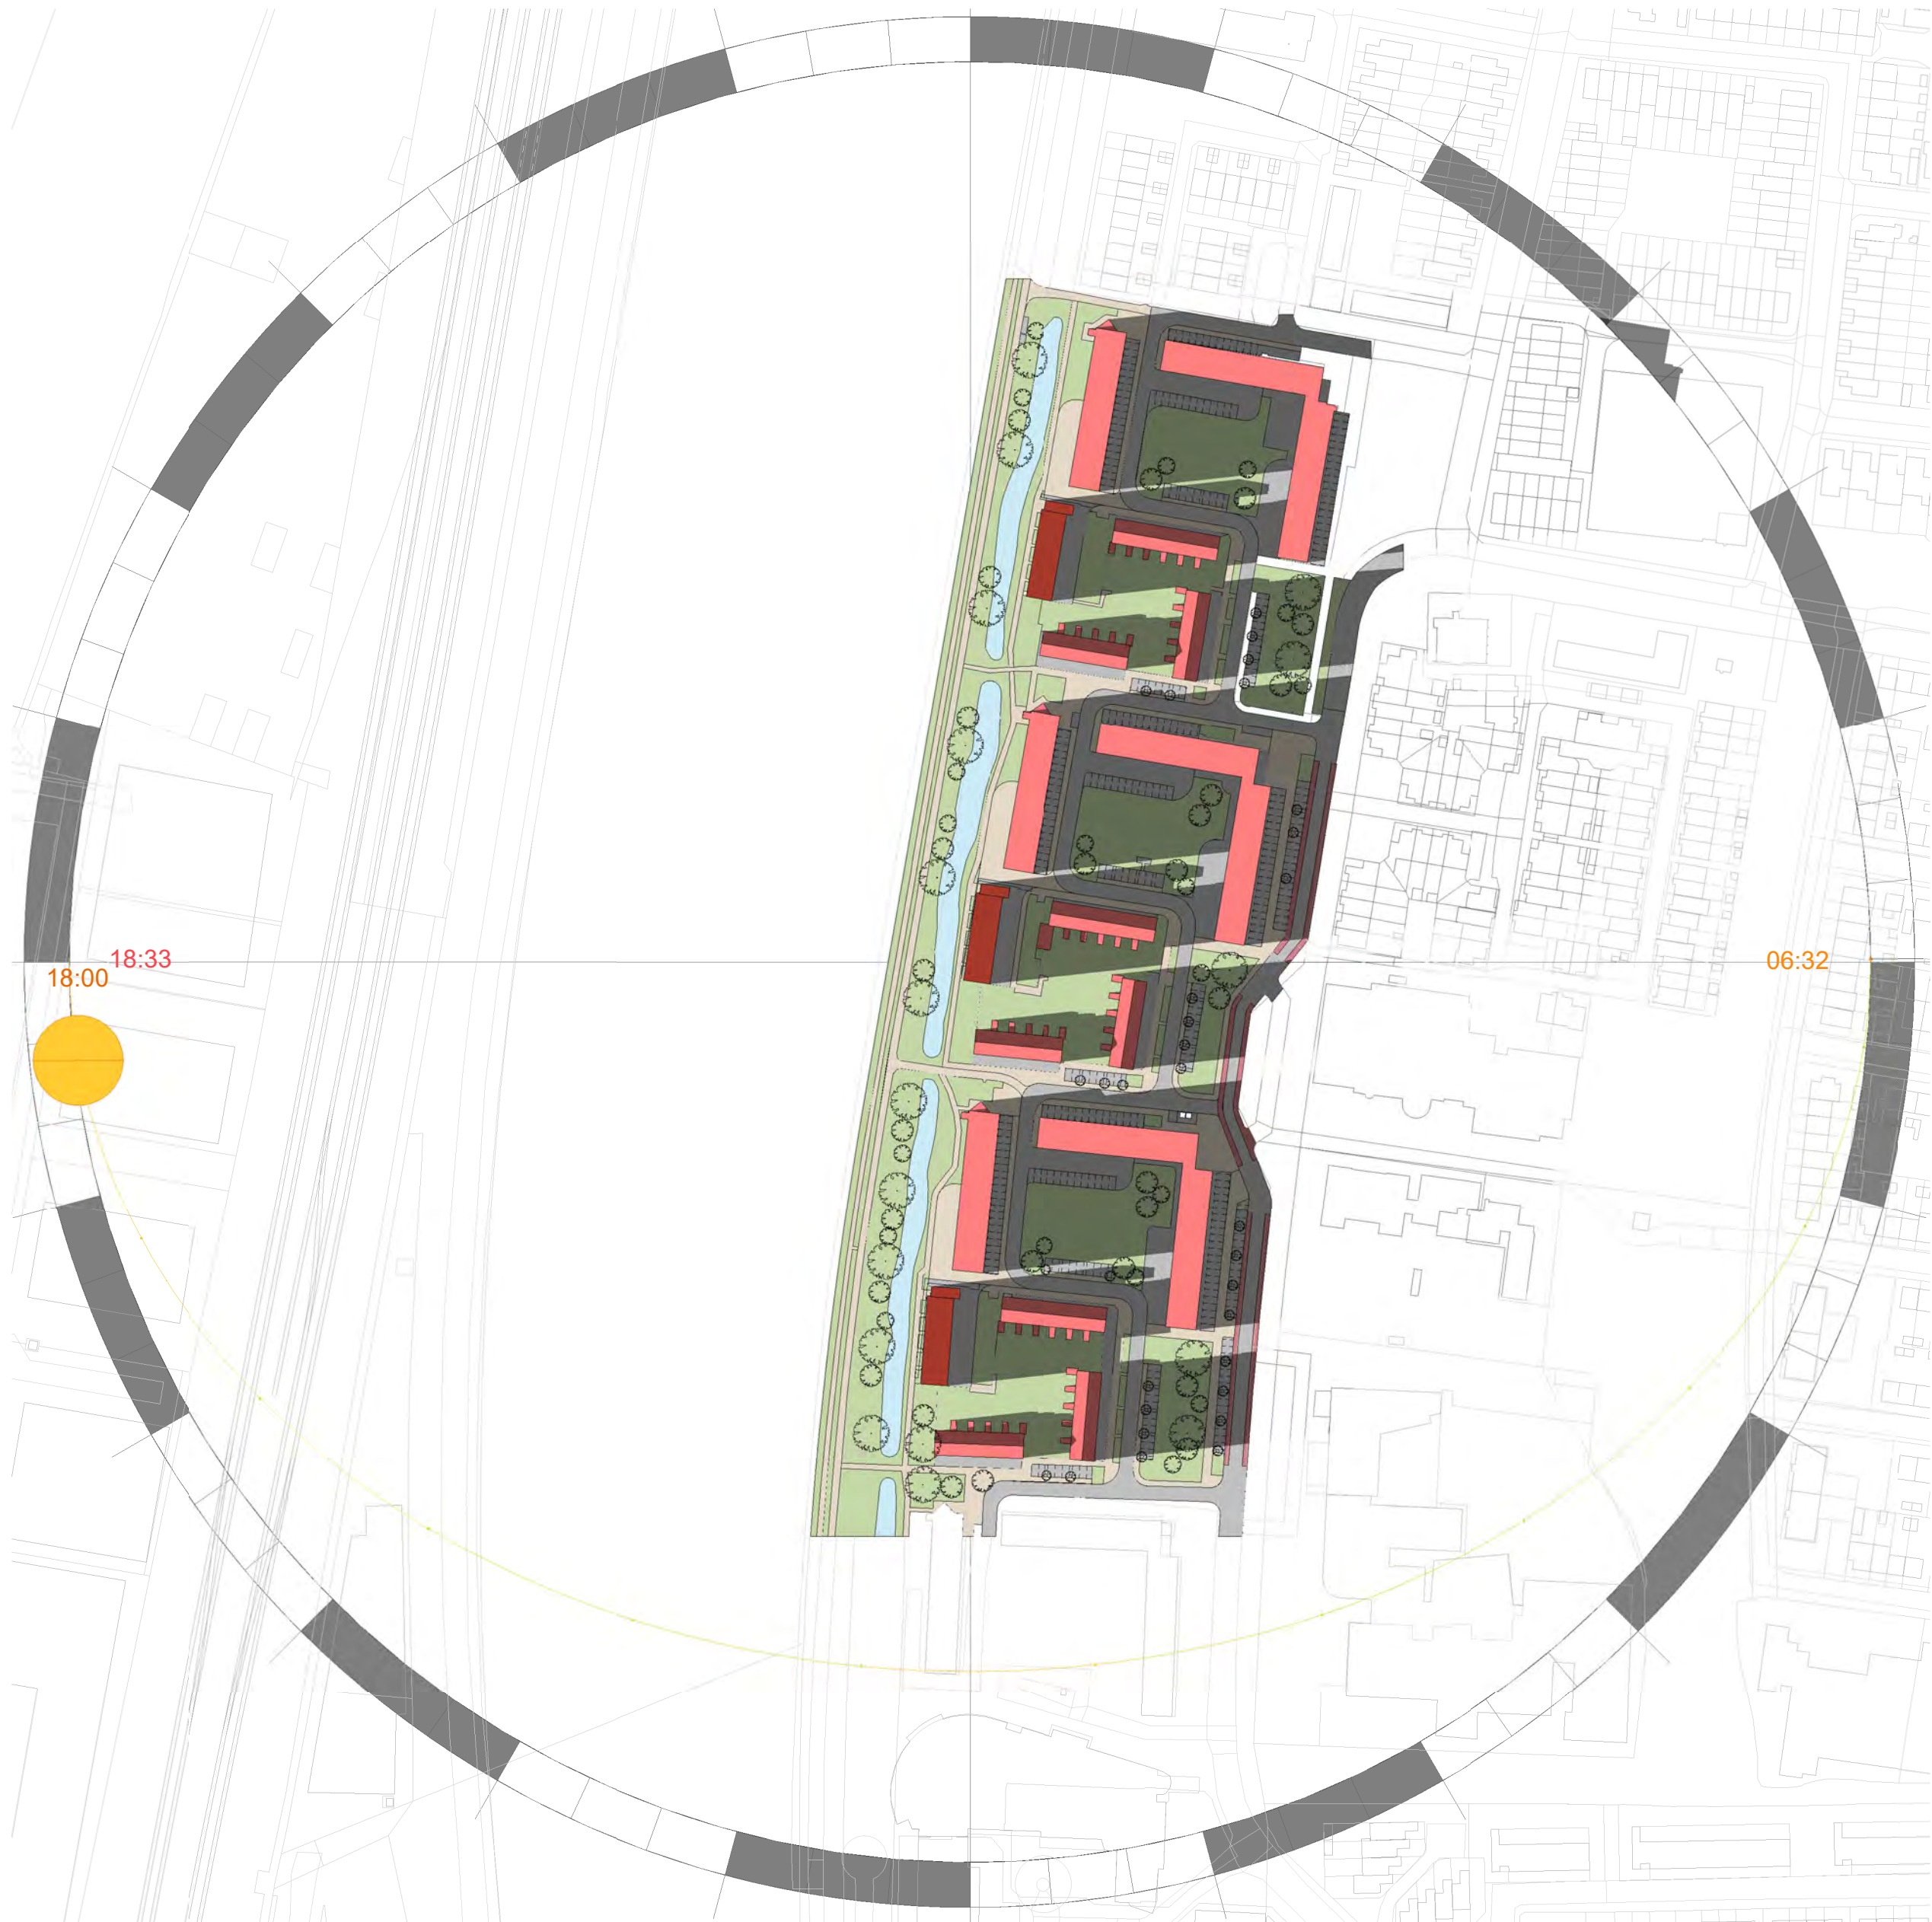


Opdrachtgever	Van Wijnen B.V.	Schaal	1:2000
	Manitobadreef 9, 3565 CH Utrecht	Formaat	A2
Project	Schepersweg te Breukelen	Architect	GM
	57 Appartementen	Getekend	RD
Datum	08-03-2022		
Onderdeel	Zonnestudie	Gewijzigd	15-08-2022
			25-10-2022
Fase	Definitief Ontwerp	Bladnummer	ZON-09_4b
		Werknummer	6007



Alynia Architecten Harlingen BV
Zuiderhaven 73
Postbus 187
8860 AD
Harlingen
T (0517) 413333
E info@alynia-architecten.nl
I www.alynia-architecten.nl

DEZE TEKENING BLIJFT EIGENDOM VAN ALYNIA ARCHITECTEN EN MAG ZONDER ONZE SCHRIFTELIJKE TOESTEMMING NIET WORDEN GEFOTOCOPIERD, NOCH AAN DERDEN WORDEN VERSTREKT, OF TER INZAGE WORDEN GEGEVEN

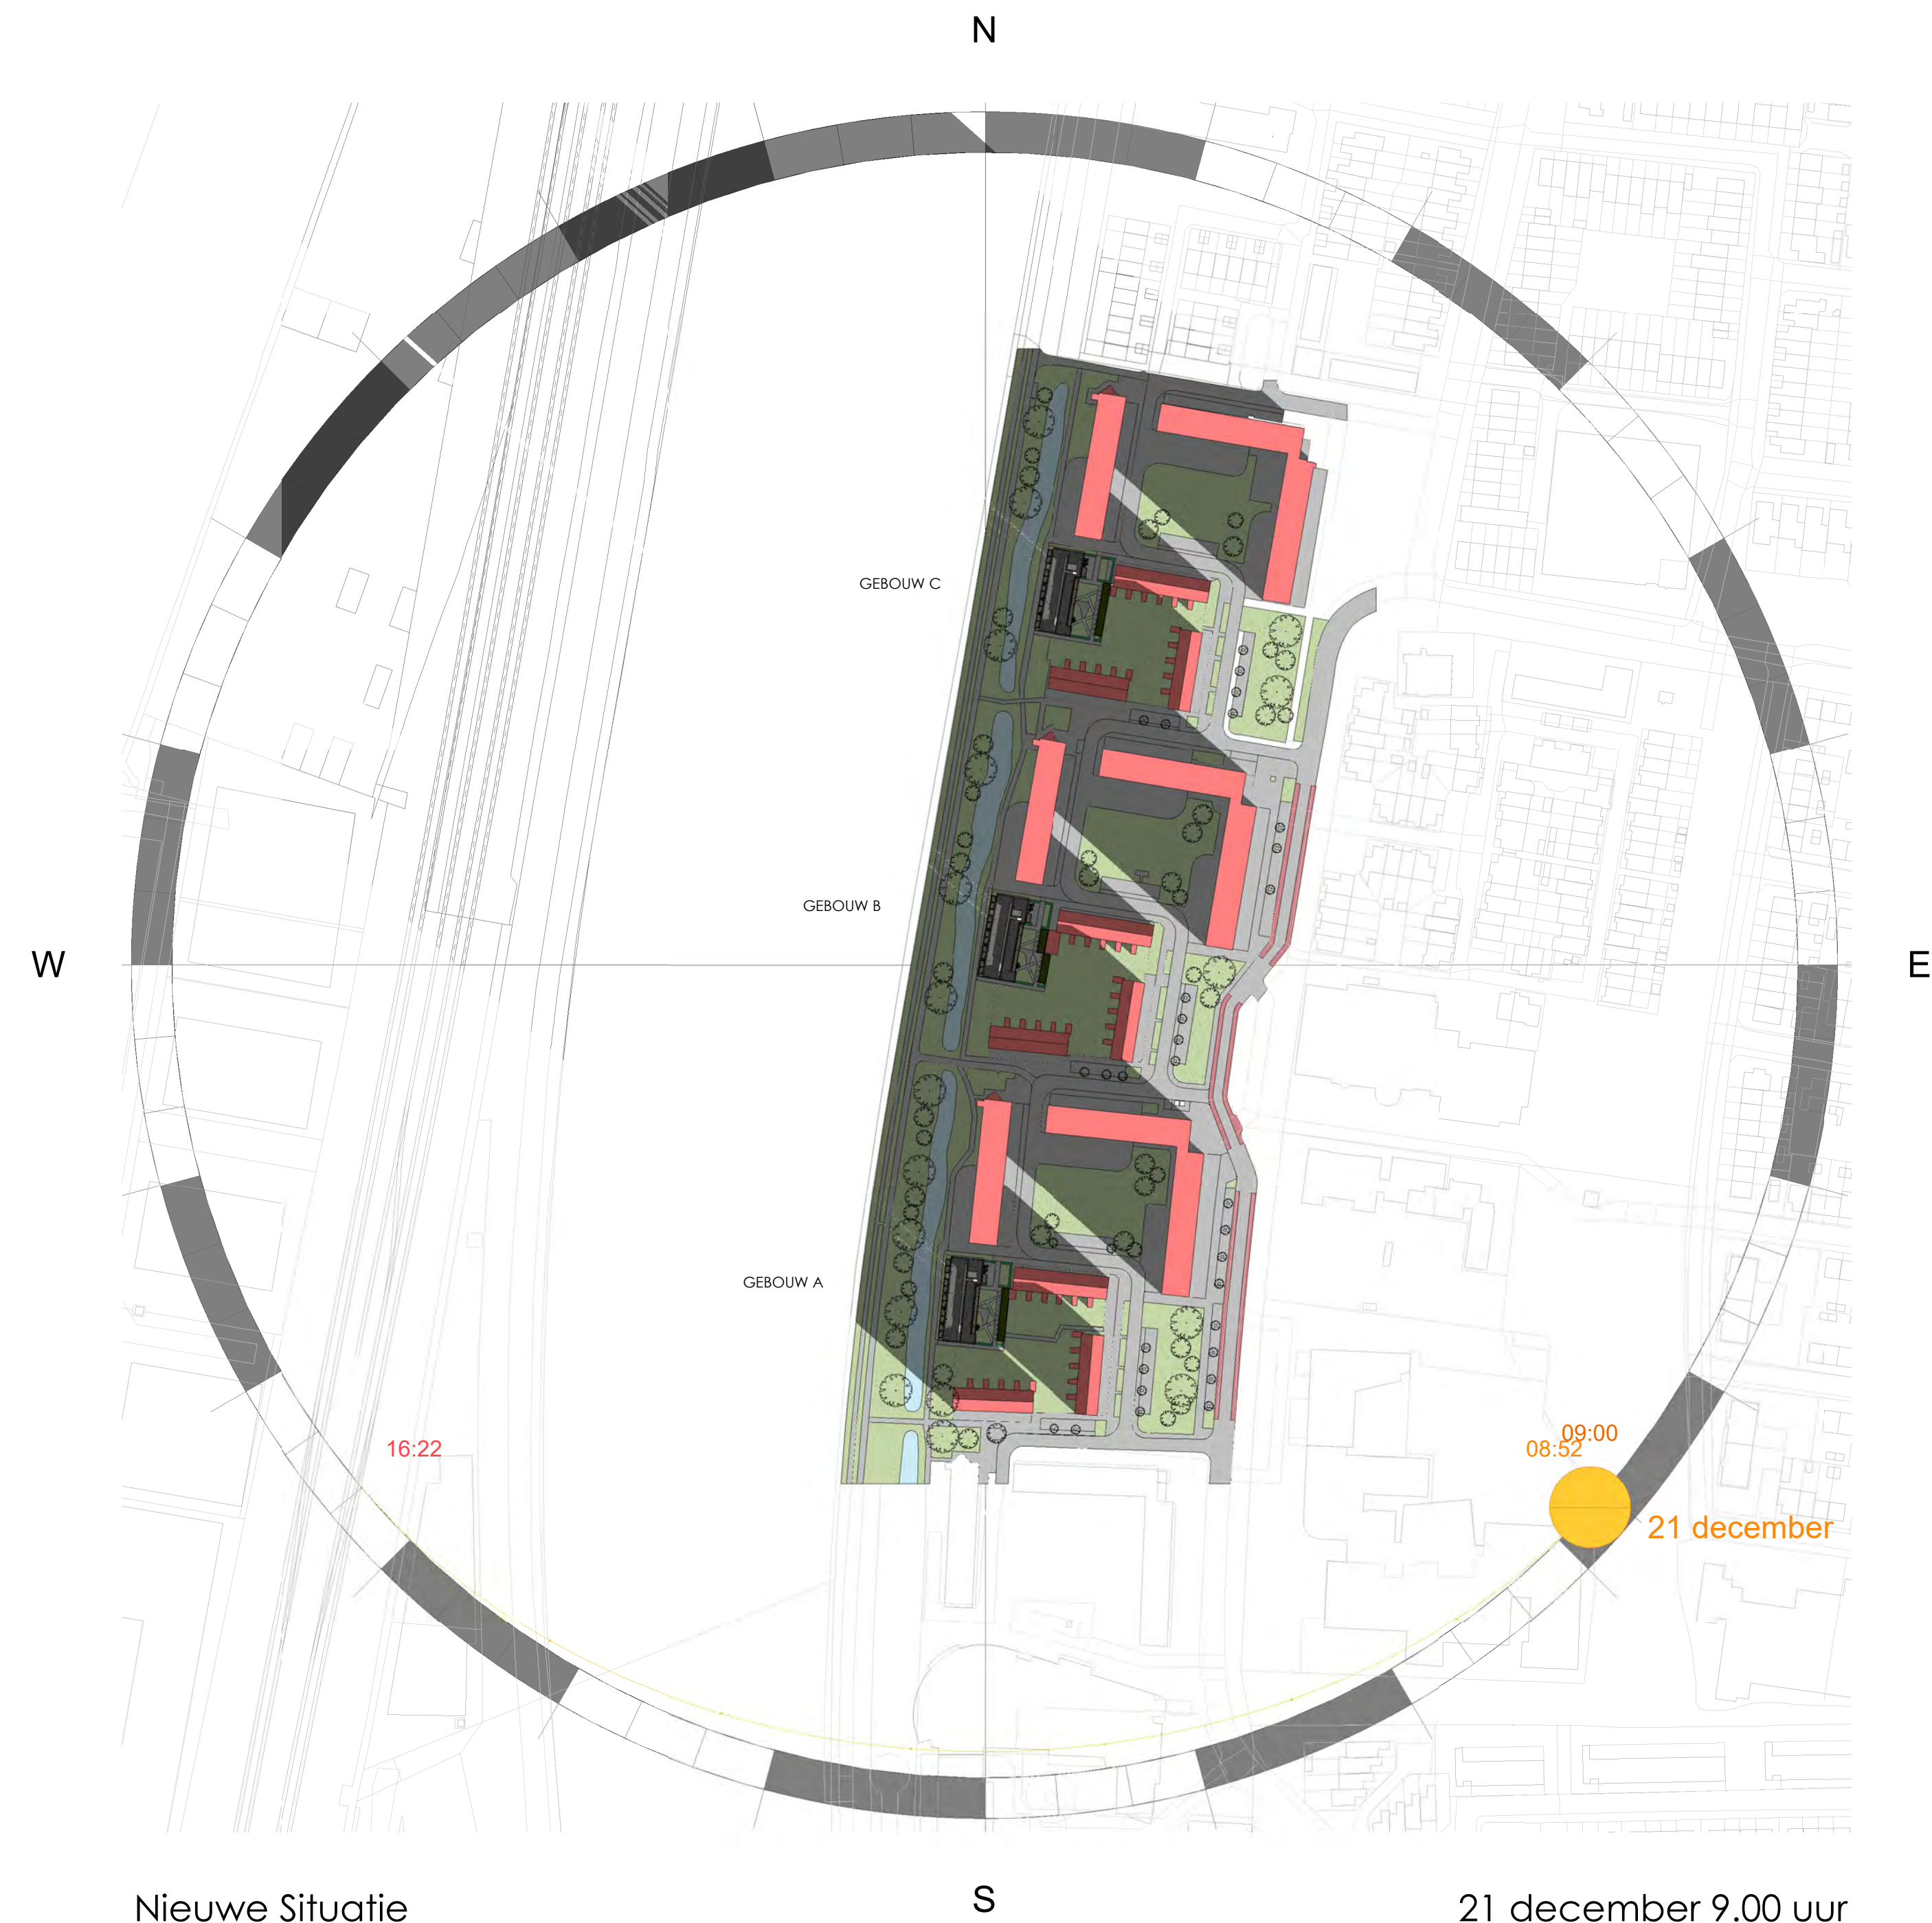


Nieuwe Situatie

21 december 9.00 uur

Opdrachtgever	Van Wijnen B.V.	Schaal	1:2000
	Manitobadreef 9, 3565 CH Utrecht	Formaat	A2
Project	Schepersweg te Breukelen	Architect	GM
	57 Appartementen	Getekend	RD
Datum	08-03-2022		
Onderdeel	Zonnestudie	Gewijzigd	15-08-2022
			25-10-2022
Fase	Definitief Ontwerp	Bladnummer	ZON-12_1a
		Werknummer	6007



Alynia Architecten Harlingen BV
Zuiderhaven 73
Postbus 187
8860 AD
Harlingen
T (0517) 413333
E info@alynia-architecten.nl
I www.alynia-architecten.nl

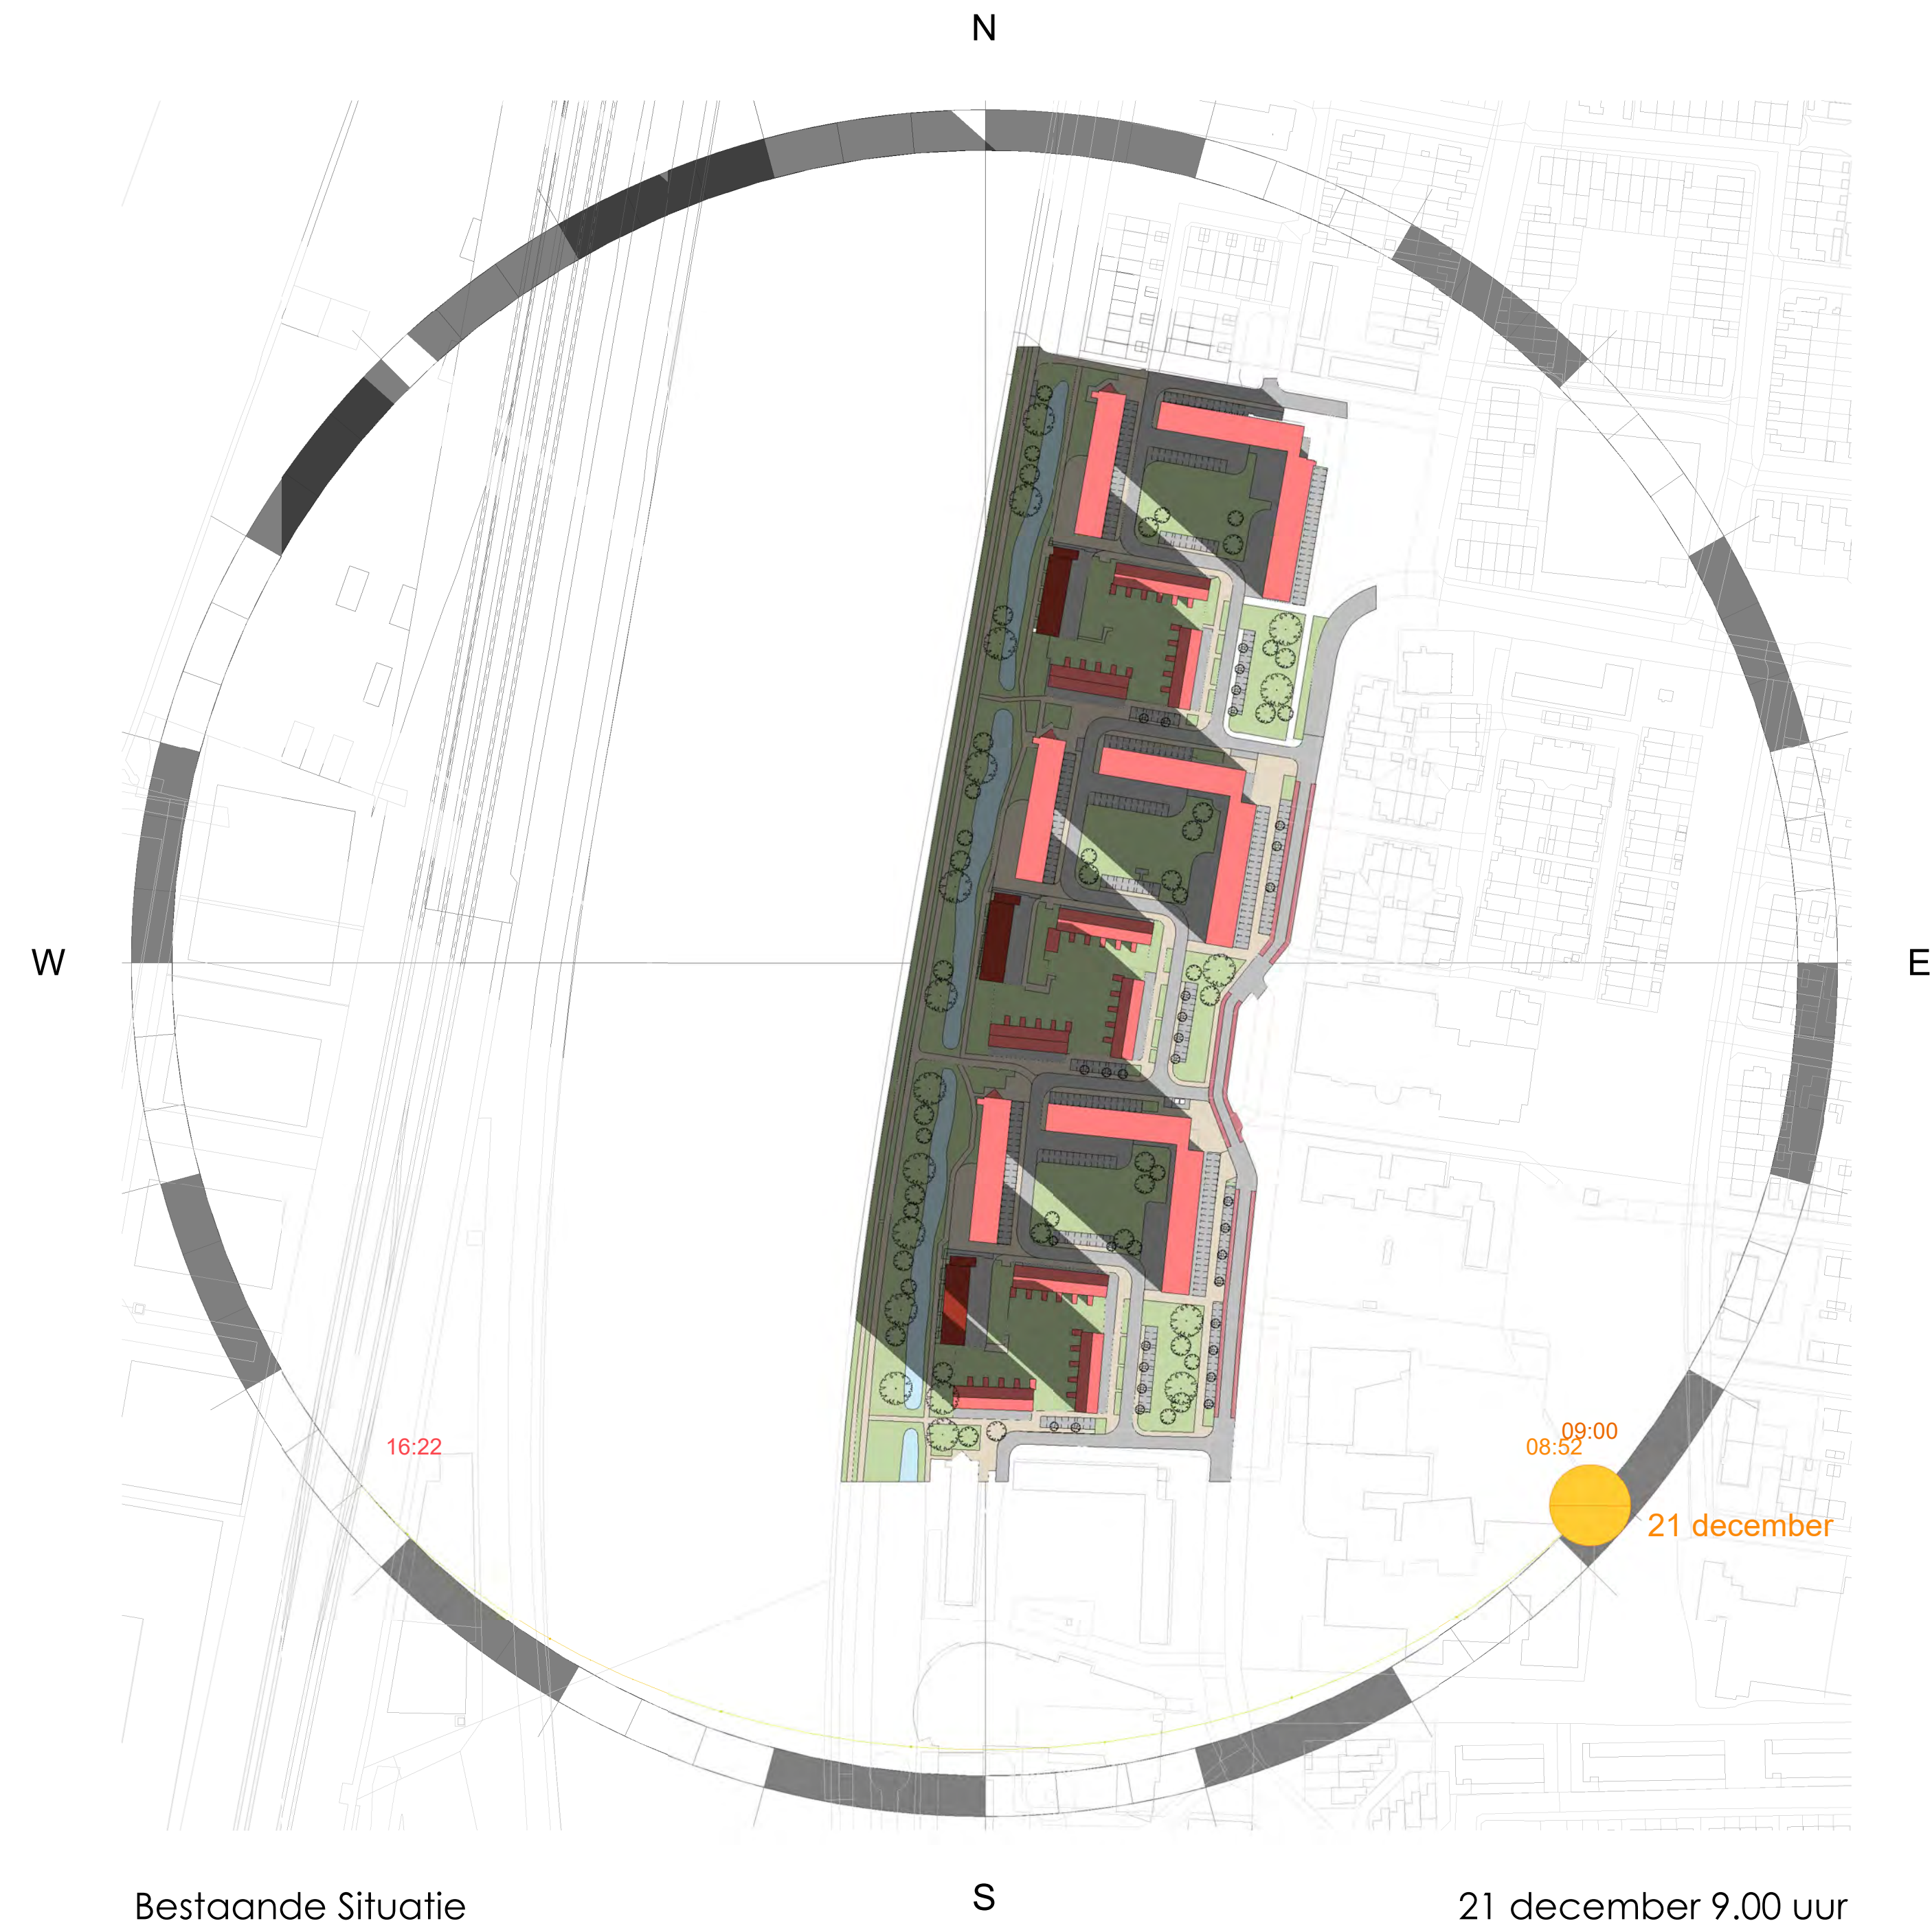

Bestaande Situatie


21 december 9.00 uur

Opdrachtgever	Van Wijnen B.V.	Schaal	1:2000
	Manitobadreef 9, 3565 CH Utrecht	Formaat	A2
Project	Schepersweg te Breukelen	Architect	GM
	57 Appartementen	Getekend	RD
Datum	08-03-2022		
Onderdeel	Zonnestudie	Gewijzigd	15-08-2022
			25-10-2022
Fase	Definitief Ontwerp	Bladnummer	ZON-12_1b
		Werknummer	6007



Alynia Architecten Harlingen BV
Zuiderhaven 73
Postbus 187
8860 AD
Harlingen
T (0517) 413333
E info@alynia-architecten.nl
I www.alynia-architecten.nl

DEZE TEKENING BLIJFT EIGENDOM VAN ALYNIA ARCHITECTEN EN MAG ZONDER ONZE SCHRIFTELIJKE TOESTEMMING NIET WORDEN GEFOTOCOPIERD, NOCH AAN DERDEN WORDEN VERSTREKT, OF TER INZAKE WORDEN GEGEVEN

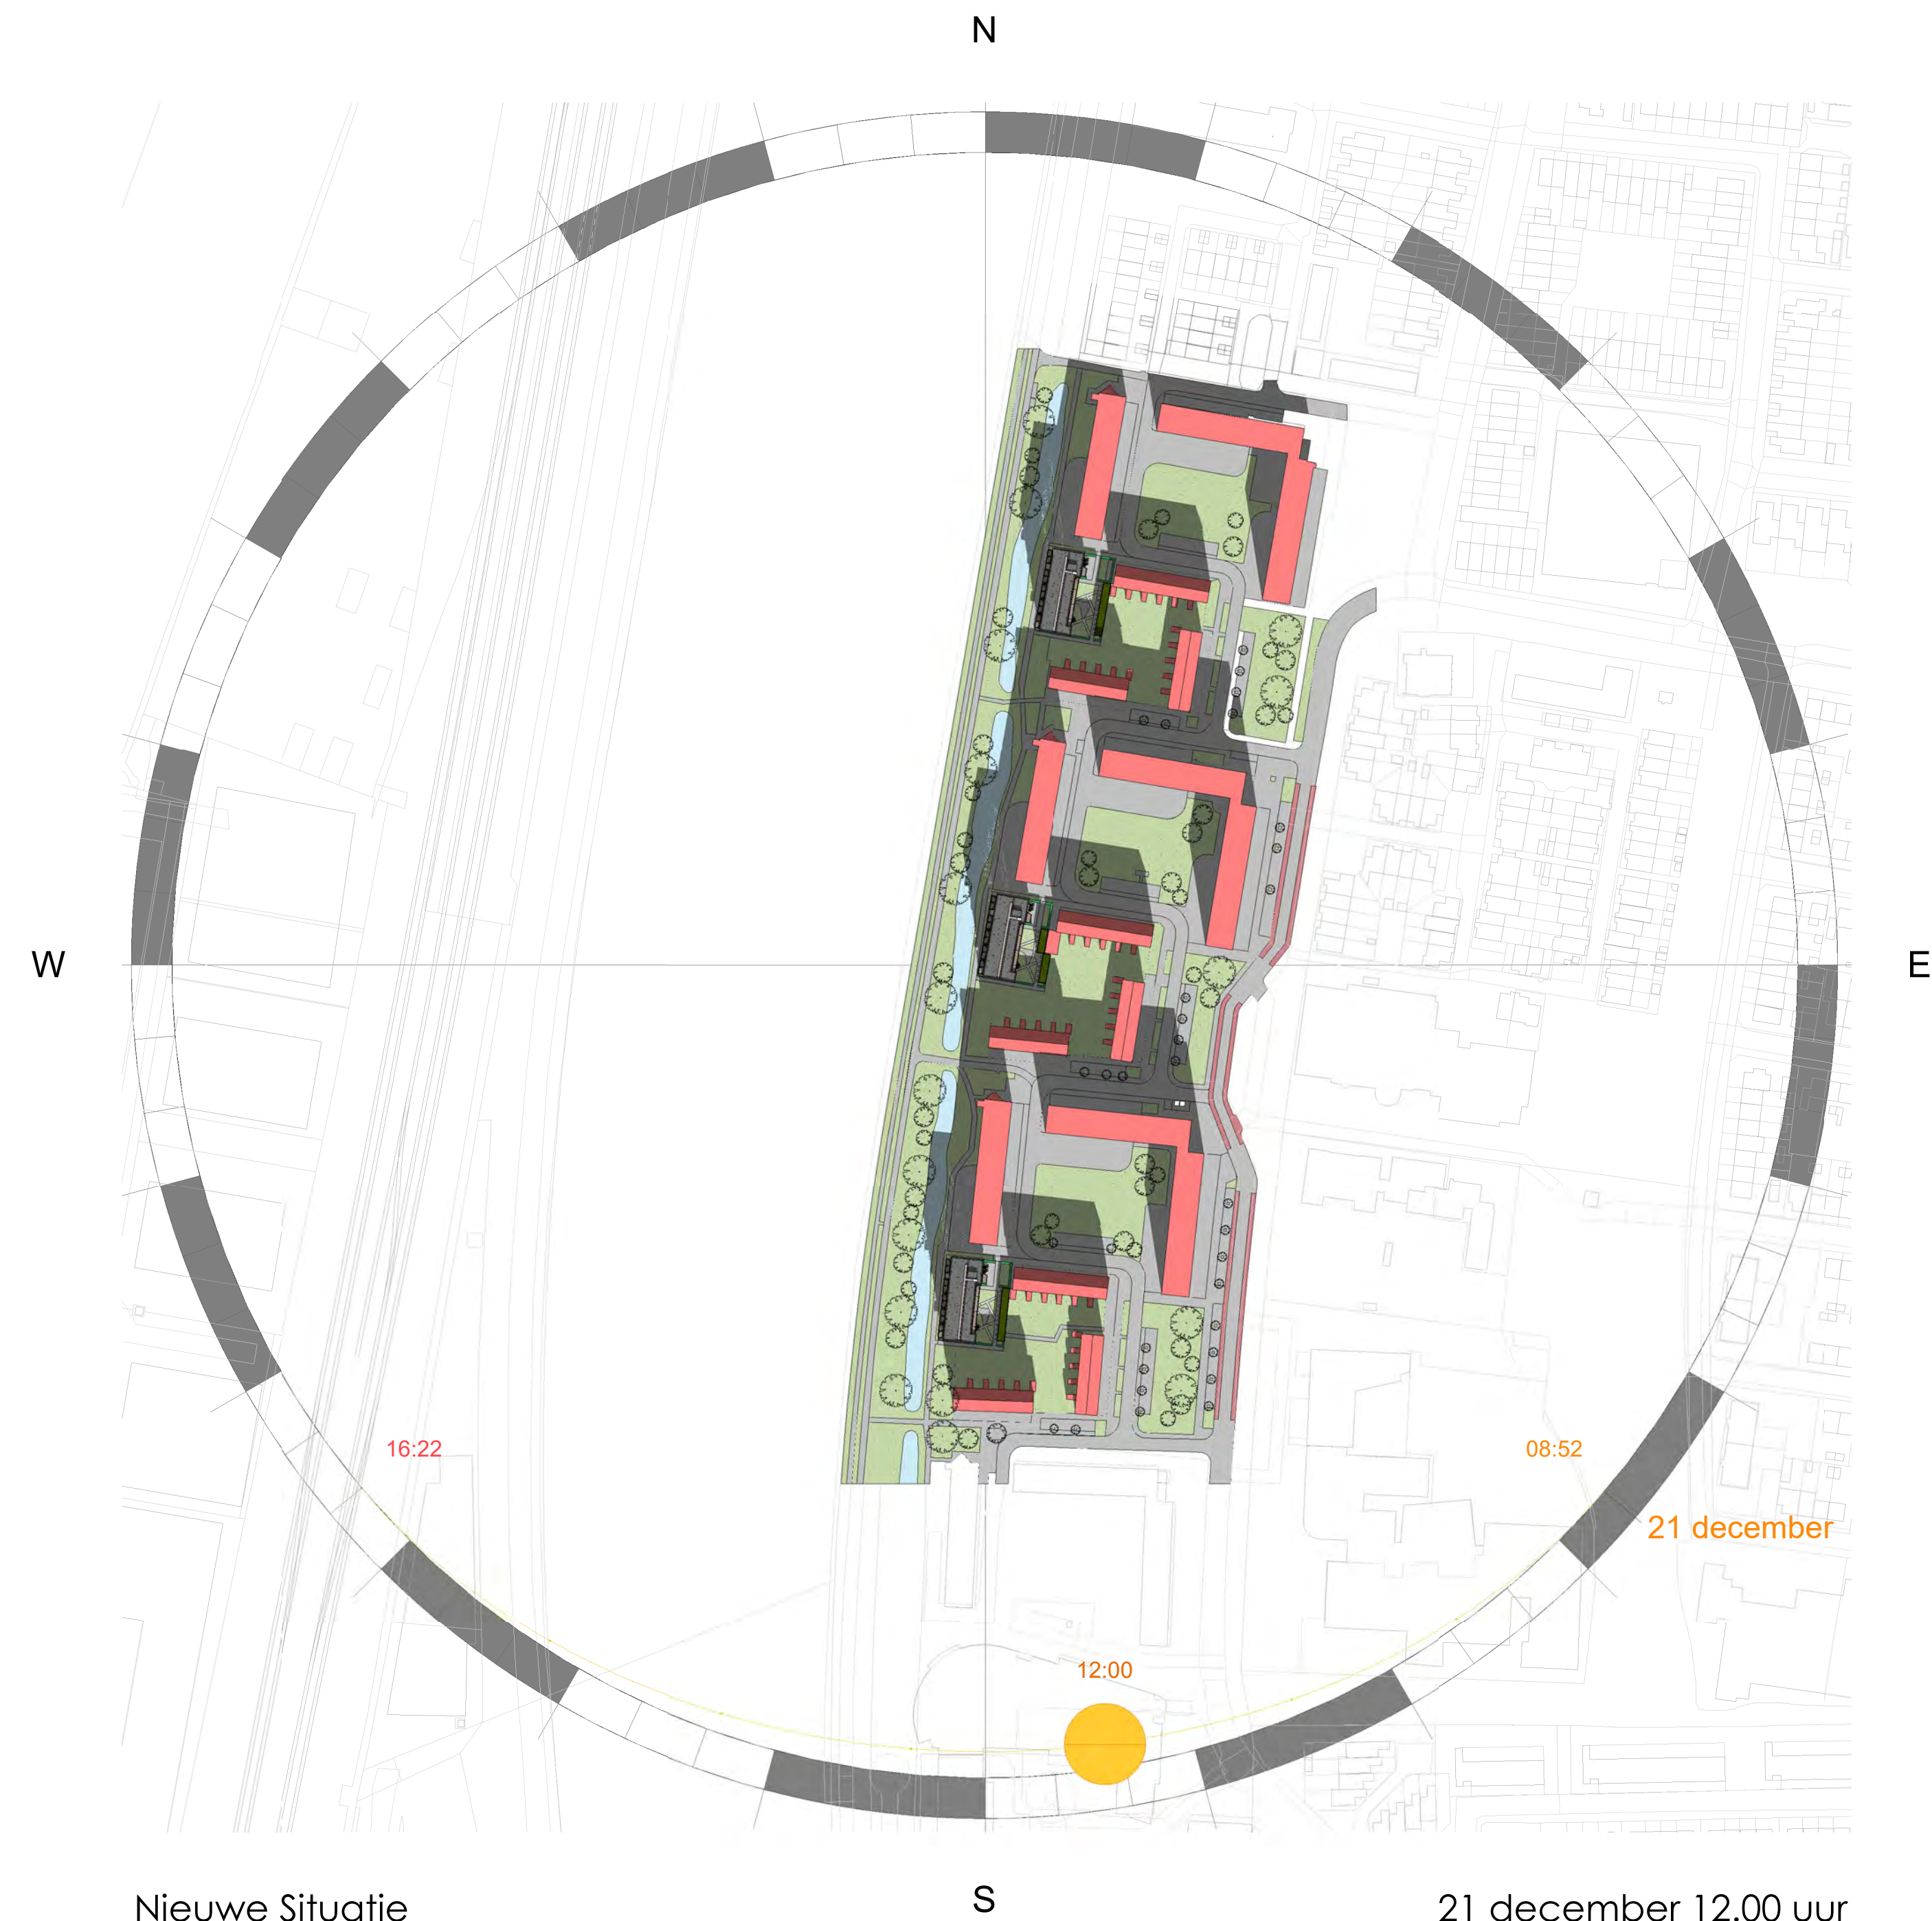

Nieuwe Situatie

21 december 12.00 uur

Opdrachtgever	Van Wijnen B.V.	Schaal	1:2000
	Manitobadreef 9, 3565 CH Utrecht	Formaat	A2
Project	Schepersweg te Breukelen	Architect	GM
	57 Appartementen	Getekend	RD
Datum	08-03-2022		
Onderdeel	Zonnestudie	Gewijzigd	15-08-2022
			25-10-2022
Fase	Definitief Ontwerp	Bladnummer	ZON-12_2a
		Werknummer	6007



Alynia Architecten Harlingen BV
Zuiderhaven 73
Postbus 187
8860 AD
Harlingen
T (0517) 413333
E info@alynia-architecten.nl
I www.alynia-architecten.nl

DEZE TEKENING BLIJFT EIGENDOM VAN ALYNIA ARCHITECTEN EN MAG ZONDER ONZE SCHRIFTELIJKE TOESTEMMING NIET WORDEN GEFOTOCOPIERD, NOCH AAN DERDEN WORDEN VERSTREKT, OF TER INZAKE WORDEN GEGEVEN



Bestaande Situatie


21 december 12.00 uur

Opdrachtgever	Van Wijnen B.V.	Schaal	1:2000
	Manitobadreef 9, 3565 CH Utrecht	Formaat	A2
Project	Schepersweg te Breukelen	Architect	GM
	57 Appartementen	Getekend	RD
Datum	08-03-2022		
Onderdeel	Zonnestudie	Gewijzigd	15-08-2022
			25-10-2022
Fase	Definitief Ontwerp	Bladnummer	ZON-12_2b
		Werknummer	6007



Alynia Architecten Harlingen BV
Zuiderhaven 73
Postbus 187
8860 AD
Harlingen
T (0517) 413333
E info@alynia-architecten.nl
I www.alynia-architecten.nl

DEZE TEKENING BLIJFT EIGENDOM VAN ALYNIA ARCHITECTEN EN MAG ZONDER ONZE SCHRIFTELIJKE TOESTEMMING NIET WORDEN GEFOTOCOPIERD, NOCH AAN DERDEN WORDEN VERSTREKT, OF TER INZAKE WORDEN GEGEVEN

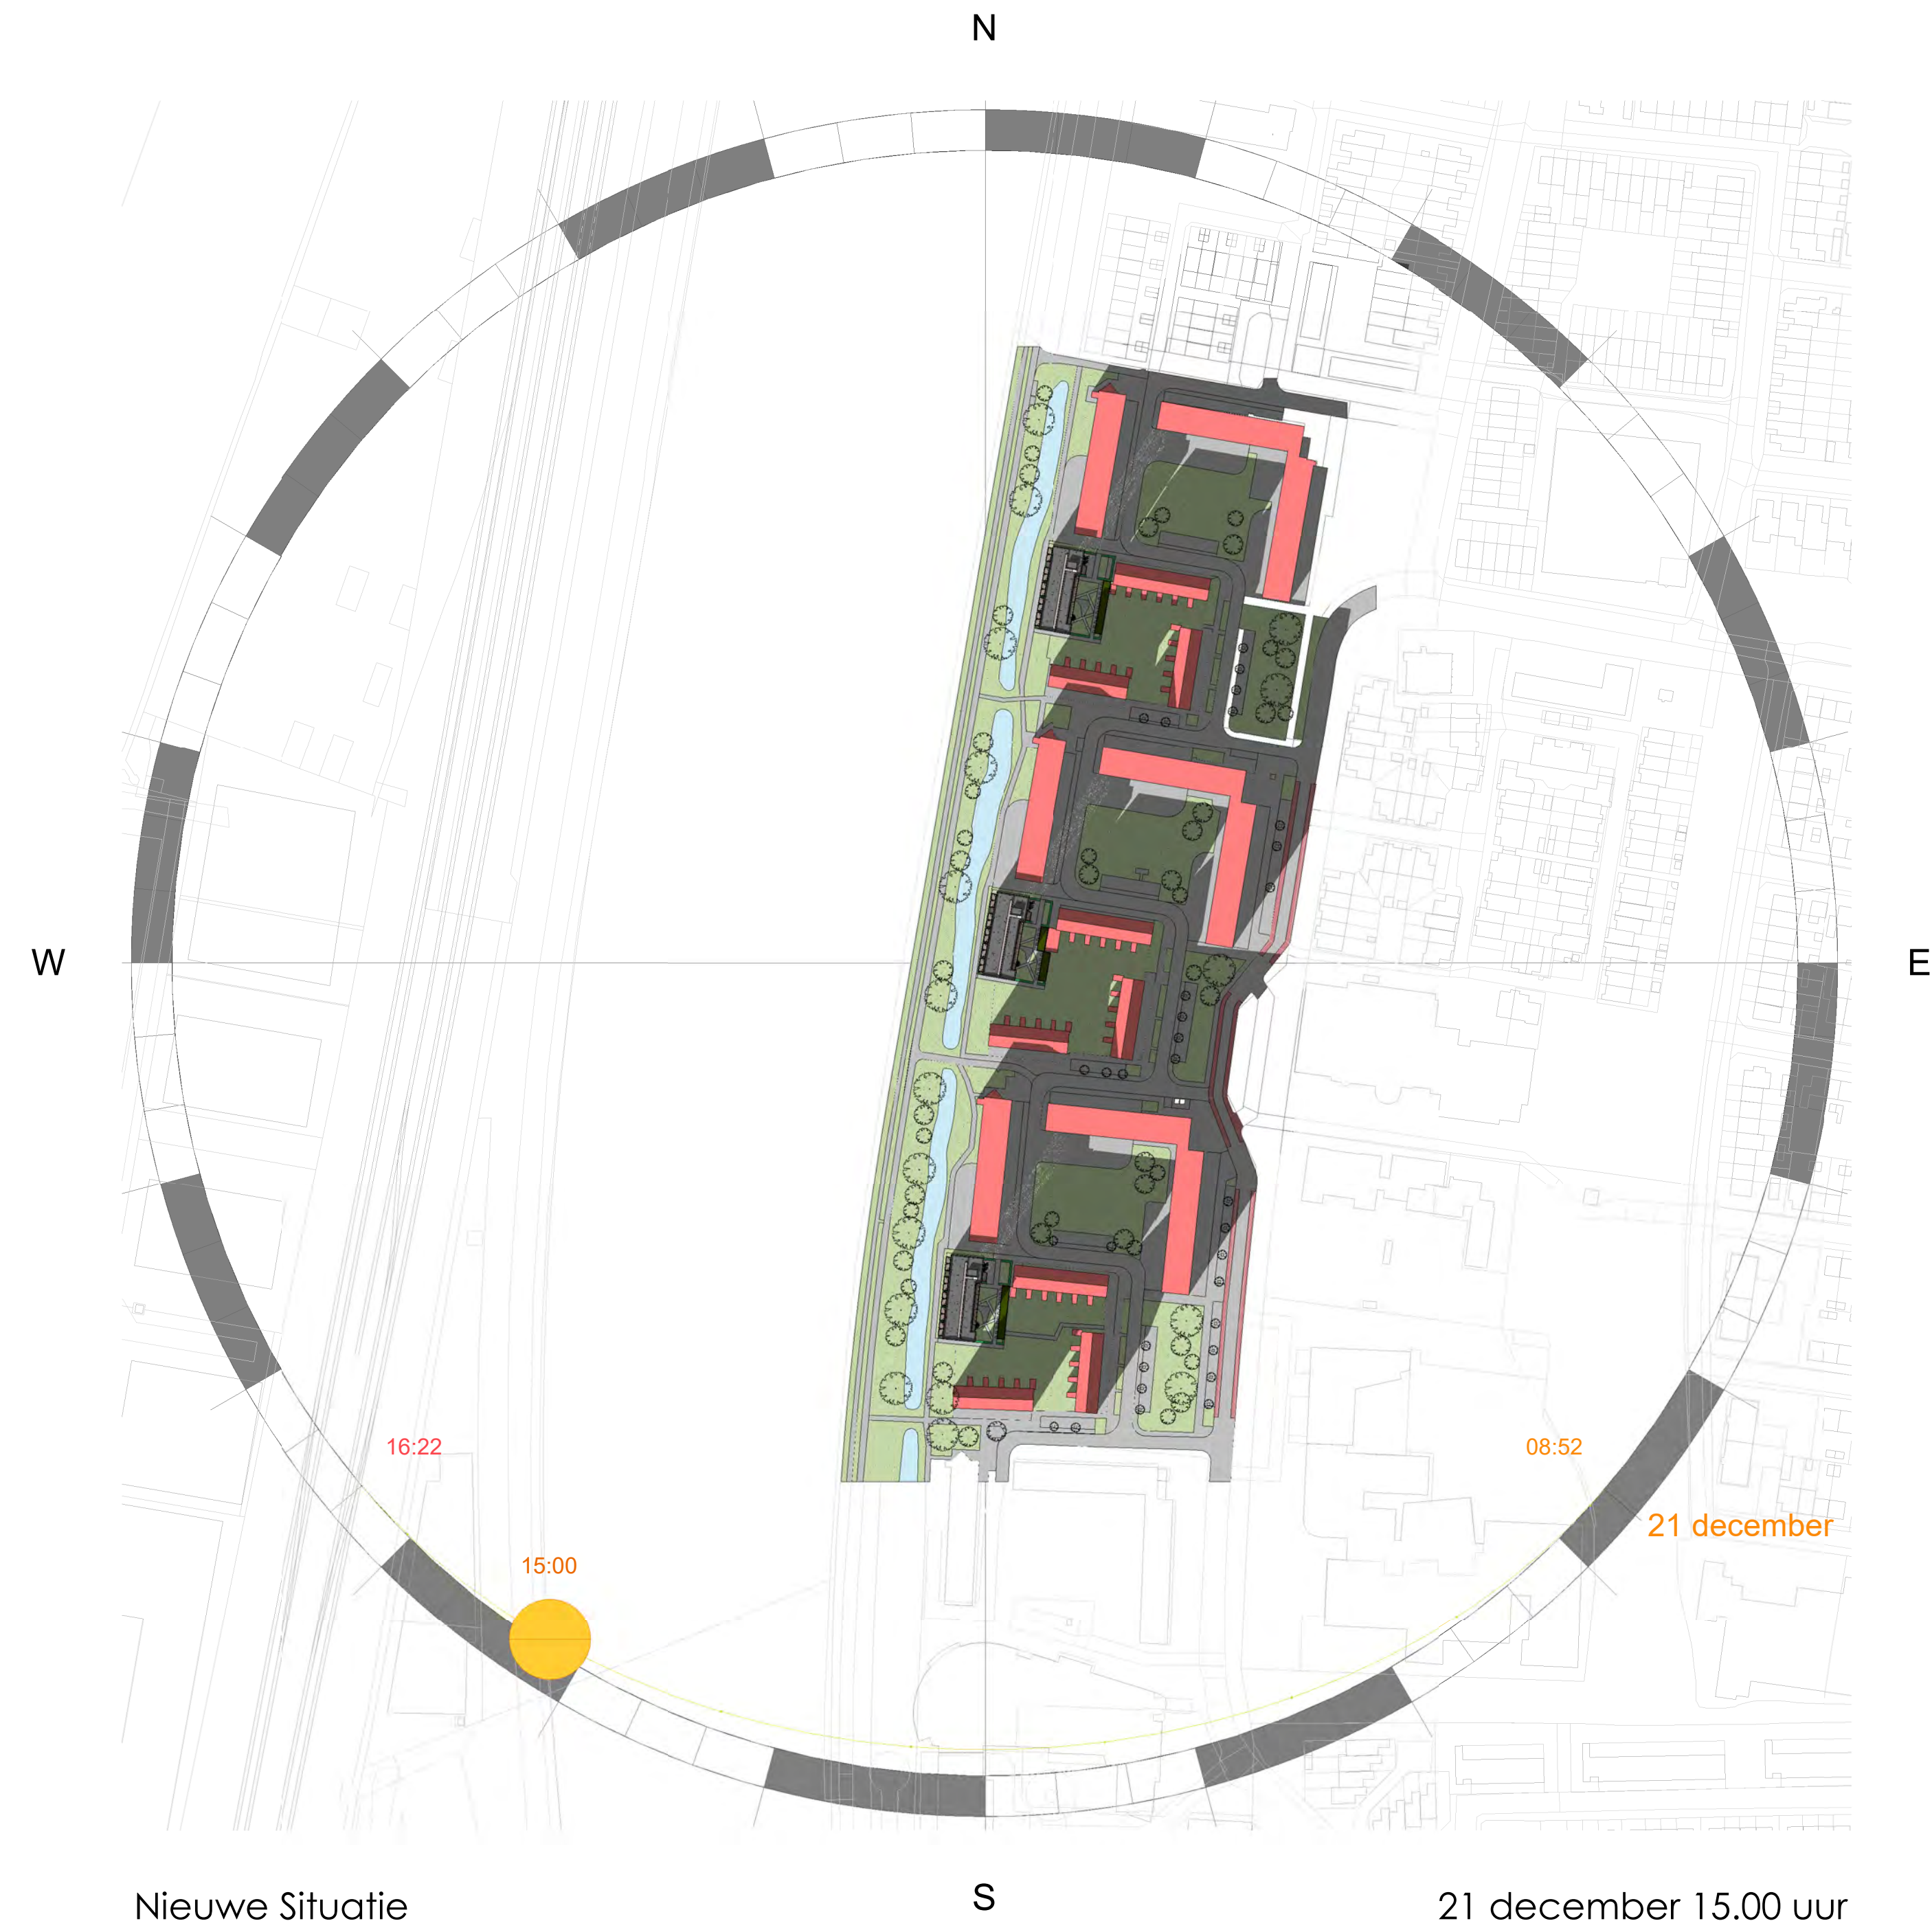


Nieuwe Situatie

21 december 15.00 uur

Opdrachtgever	Van Wijnen B.V.	Schaal	1:2000
	Manitobadreef 9, 3565 CH Utrecht	Formaat	A2
Project	Schepersweg te Breukelen	Architect	GM
	57 Appartementen	Getekend	RD
Datum	08-03-2022		
Onderdeel	Zonnestudie	Gewijzigd	15-08-2022
			25-10-2022
Fase	Definitief Ontwerp	Bladnummer	ZON-12_3a
		Werknummer	6007



Alynia Architecten Harlingen BV
Zuiderhaven 73
Postbus 187
8860 AD
Harlingen
T (0517) 413333
E info@alynia-architecten.nl
I www.alynia-architecten.nl

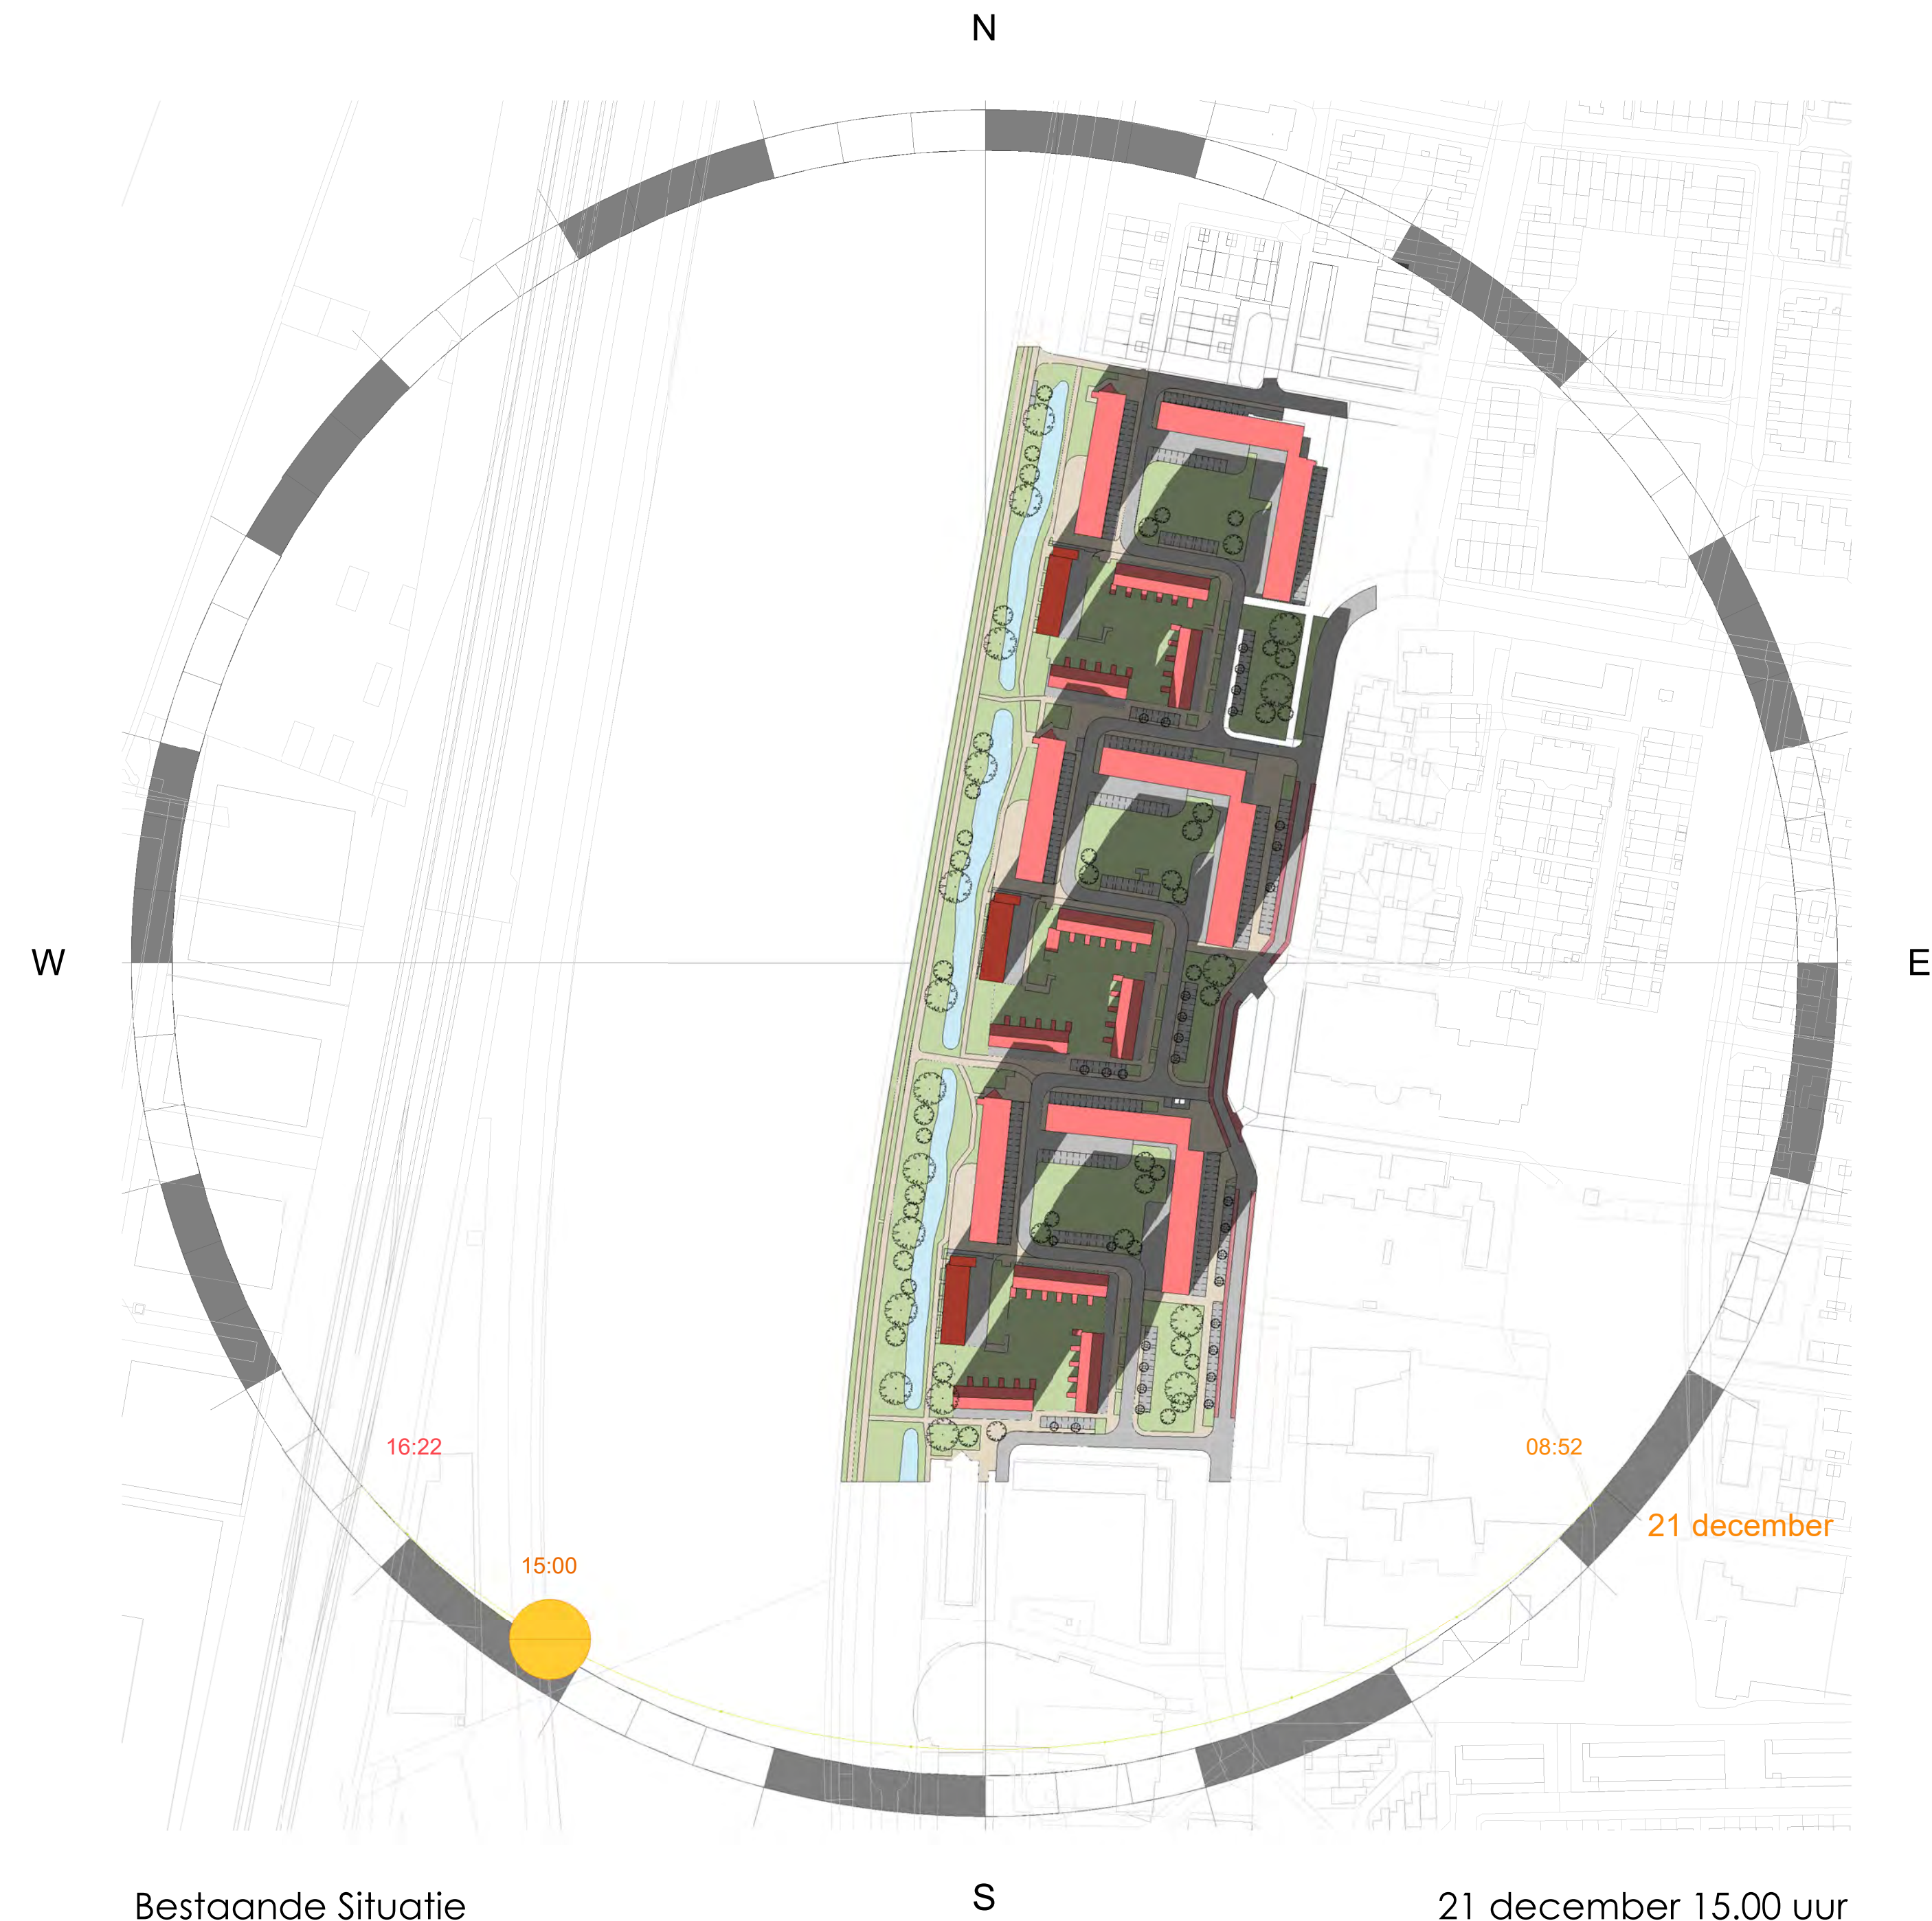

Bestaande Situatie

21 december 15.00 uur

Opdrachtgever	Van Wijnen B.V.	Schaal	1:2000
	Manitobadreef 9, 3565 CH Utrecht	Formaat	A2
Project	Schepersweg te Breukelen	Architect	GM
	57 Appartementen	Getekend	RD
Datum	08-03-2022		
Onderdeel	Zonnestudie	Gewijzigd	15-08-2022
			25-10-2022
Fase	Definitief Ontwerp	Bladnummer	ZON-12_3b
		Werknummer	6007



Alynia Architecten Harlingen BV
Zuiderhaven 73
Postbus 187
8860 AD
Harlingen
T (0517) 413333
E info@alynia-architecten.nl
I www.alynia-architecten.nl

DEZE TEKENING BLIJFT EIGENDOM VAN ALYNIA ARCHITECTEN EN MAG ZONDER ONZE SCHRIFTELIJKE TOESTEMMING NIET WORDEN GEFOTOCOPIEERD, NOCH AAN DERDEN WORDEN VERSTREKT, OF TER INZAKE WORDEN GEGEVEN