
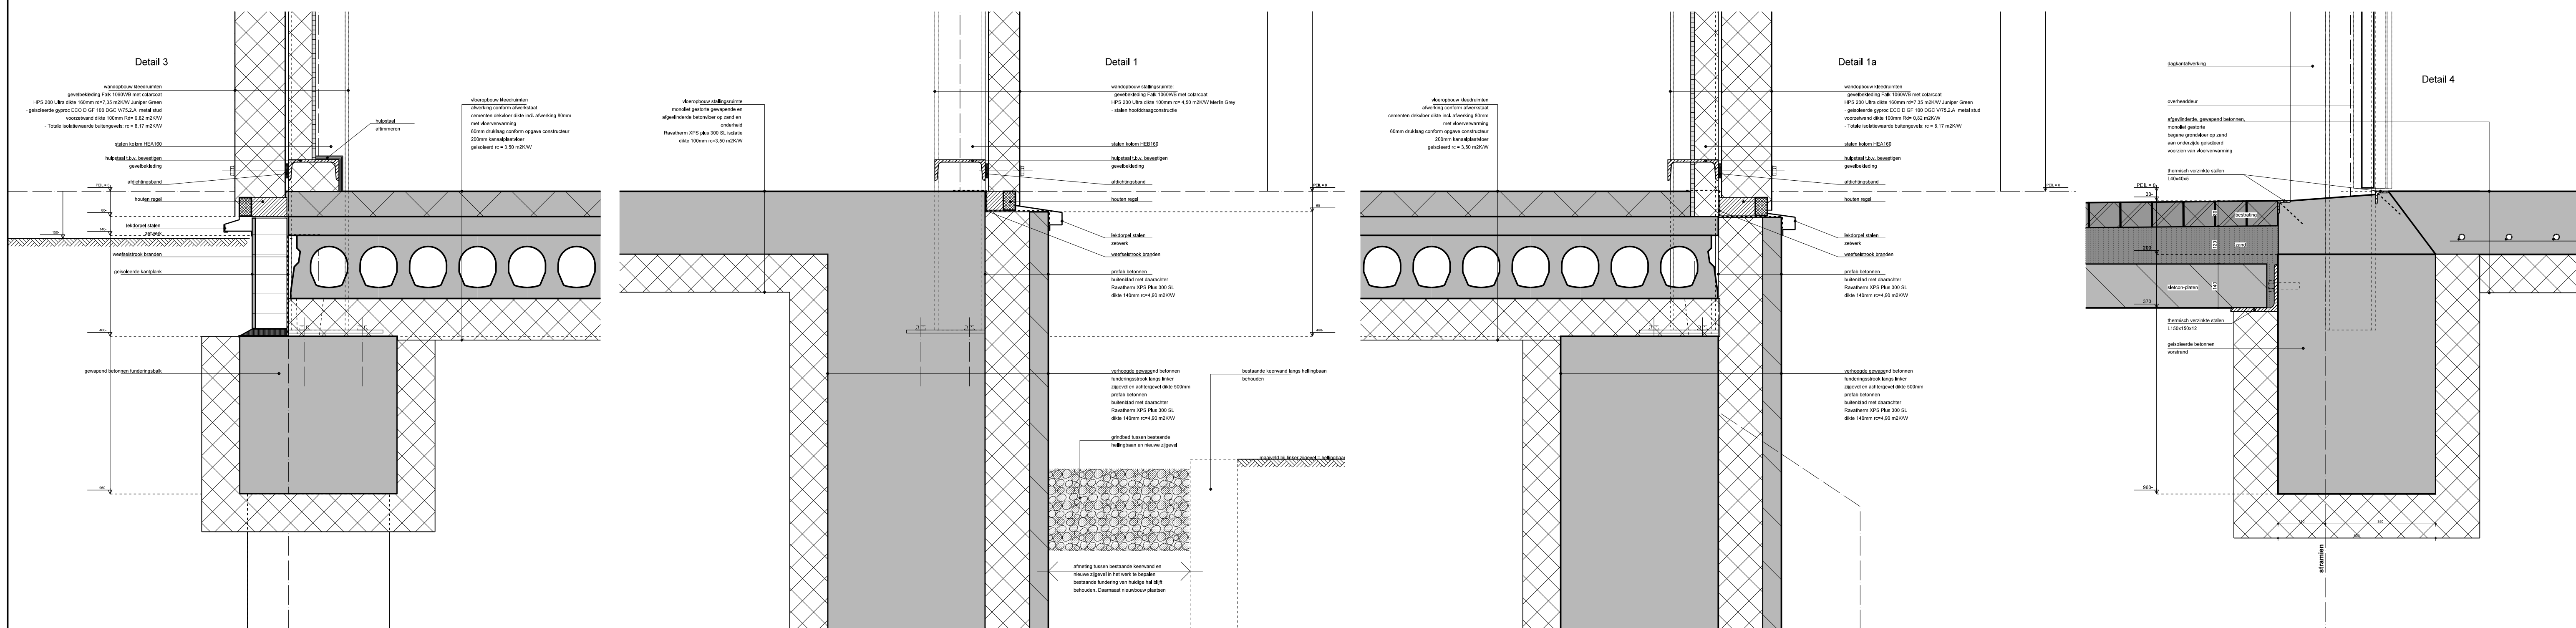


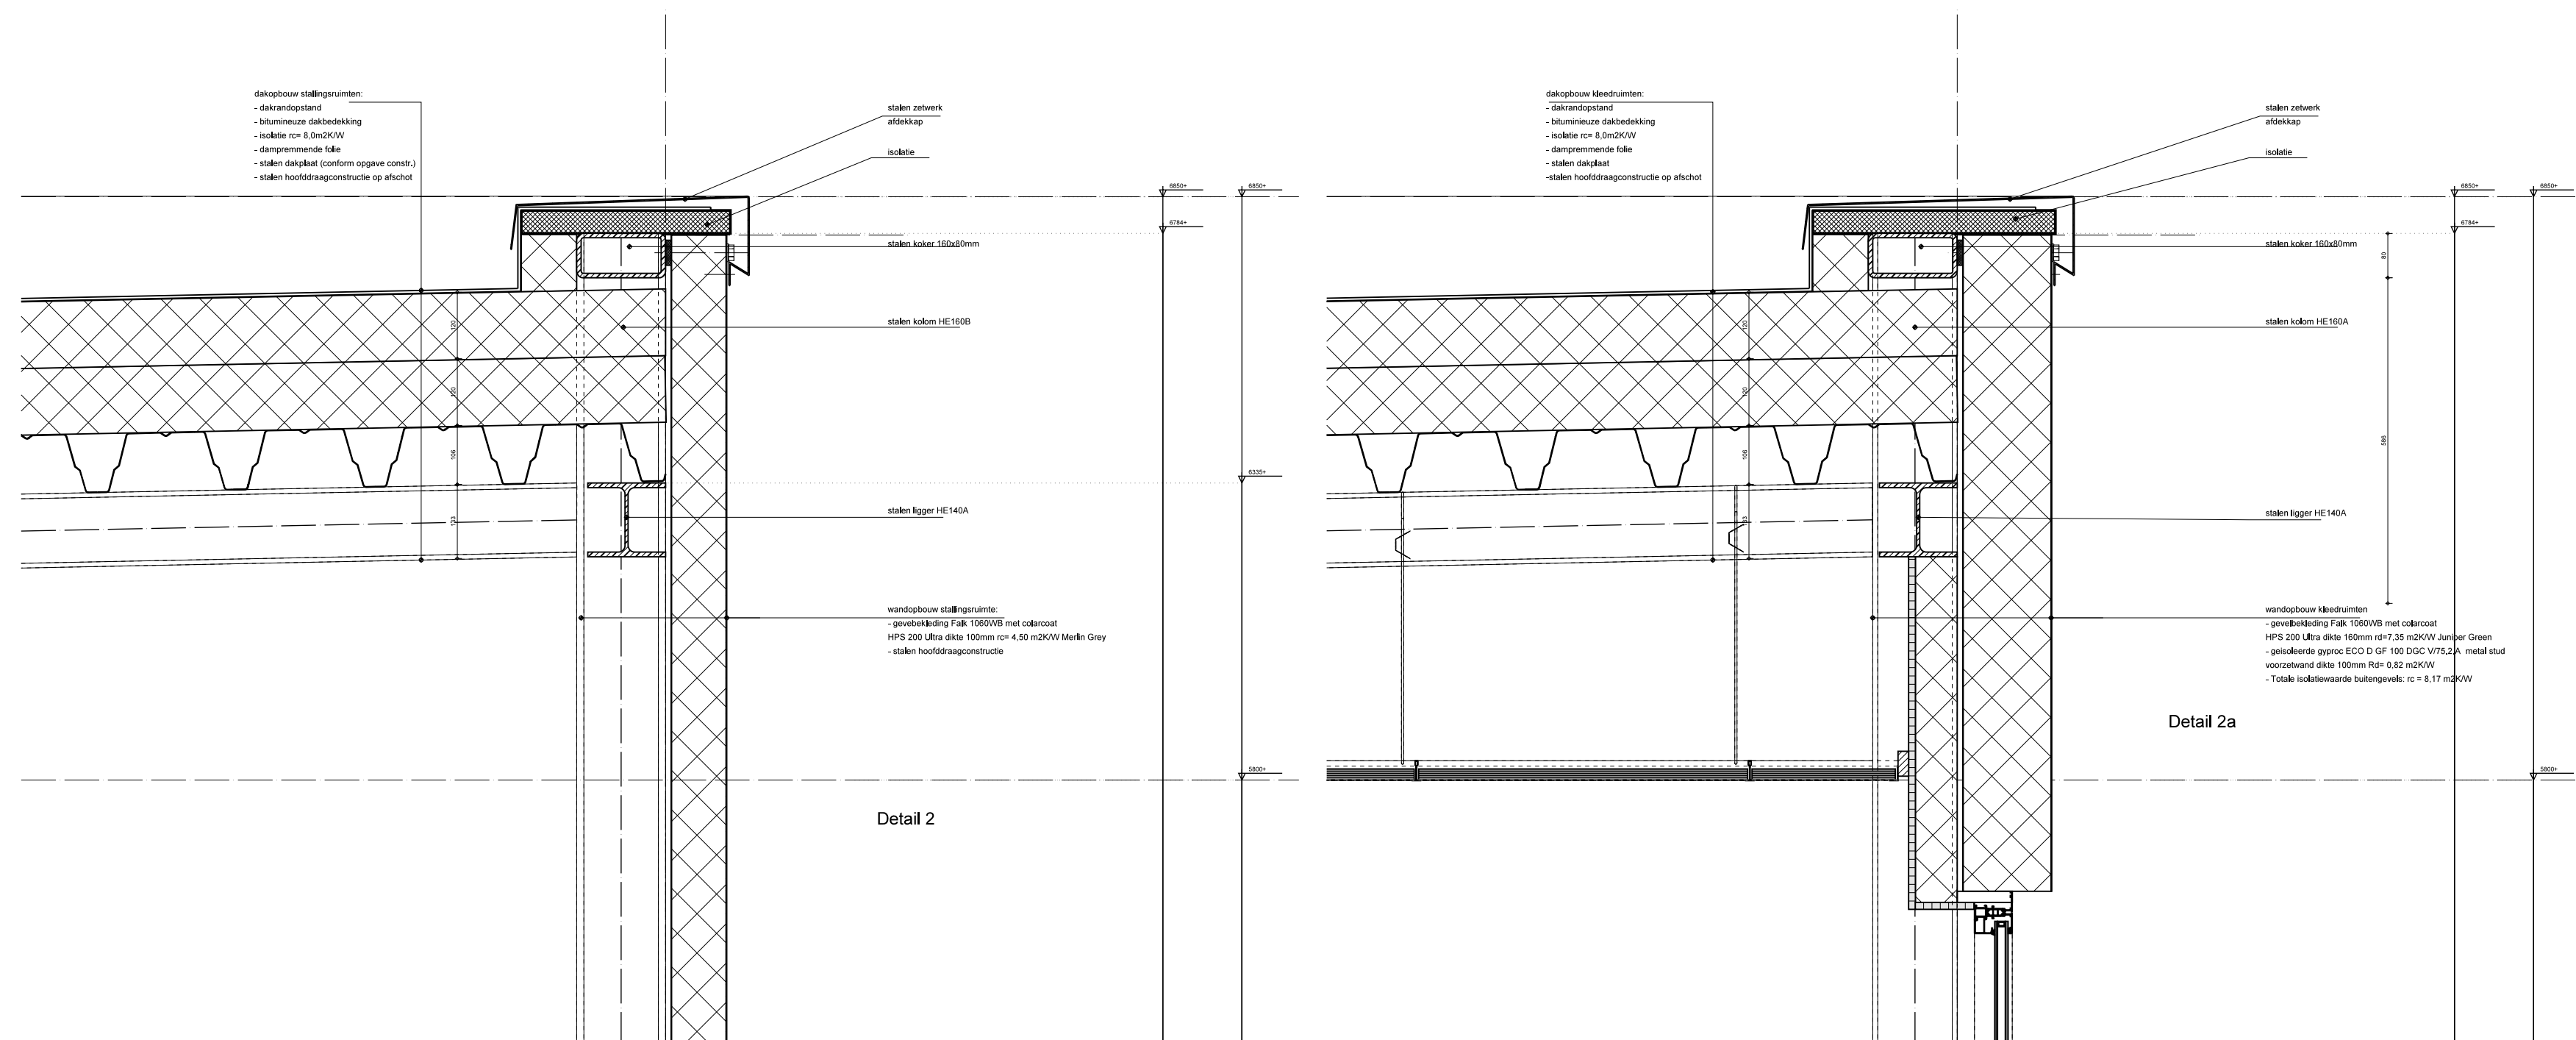

MATEN IN HET WERK TE CONTROLEREN!

Omschrijving: Nieuw te bouwen brandweerpost Nigtevecht		Projectnummer: 1886	
Omschrijving: details 1 t/m 4		Schaal: 1:10	
Architect: PAUL A R C H I T E C T U U R		Formaat: A1	
Opluchtingsover: Gemeente Stichtse Vecht dhr. J. de Boer Postbus 1212, 3600 BE Maarssen		Getekend: PvE Datum: 27.10.2020 Gewijzigd: A: 11.11.2020	
Heemstedseweg 30, 3992 LS Houten www.paularchitectuur.nl t: 06 53 17 88 07 m: info@paularchitectuur.nl		BIJLAGE 06-A	