


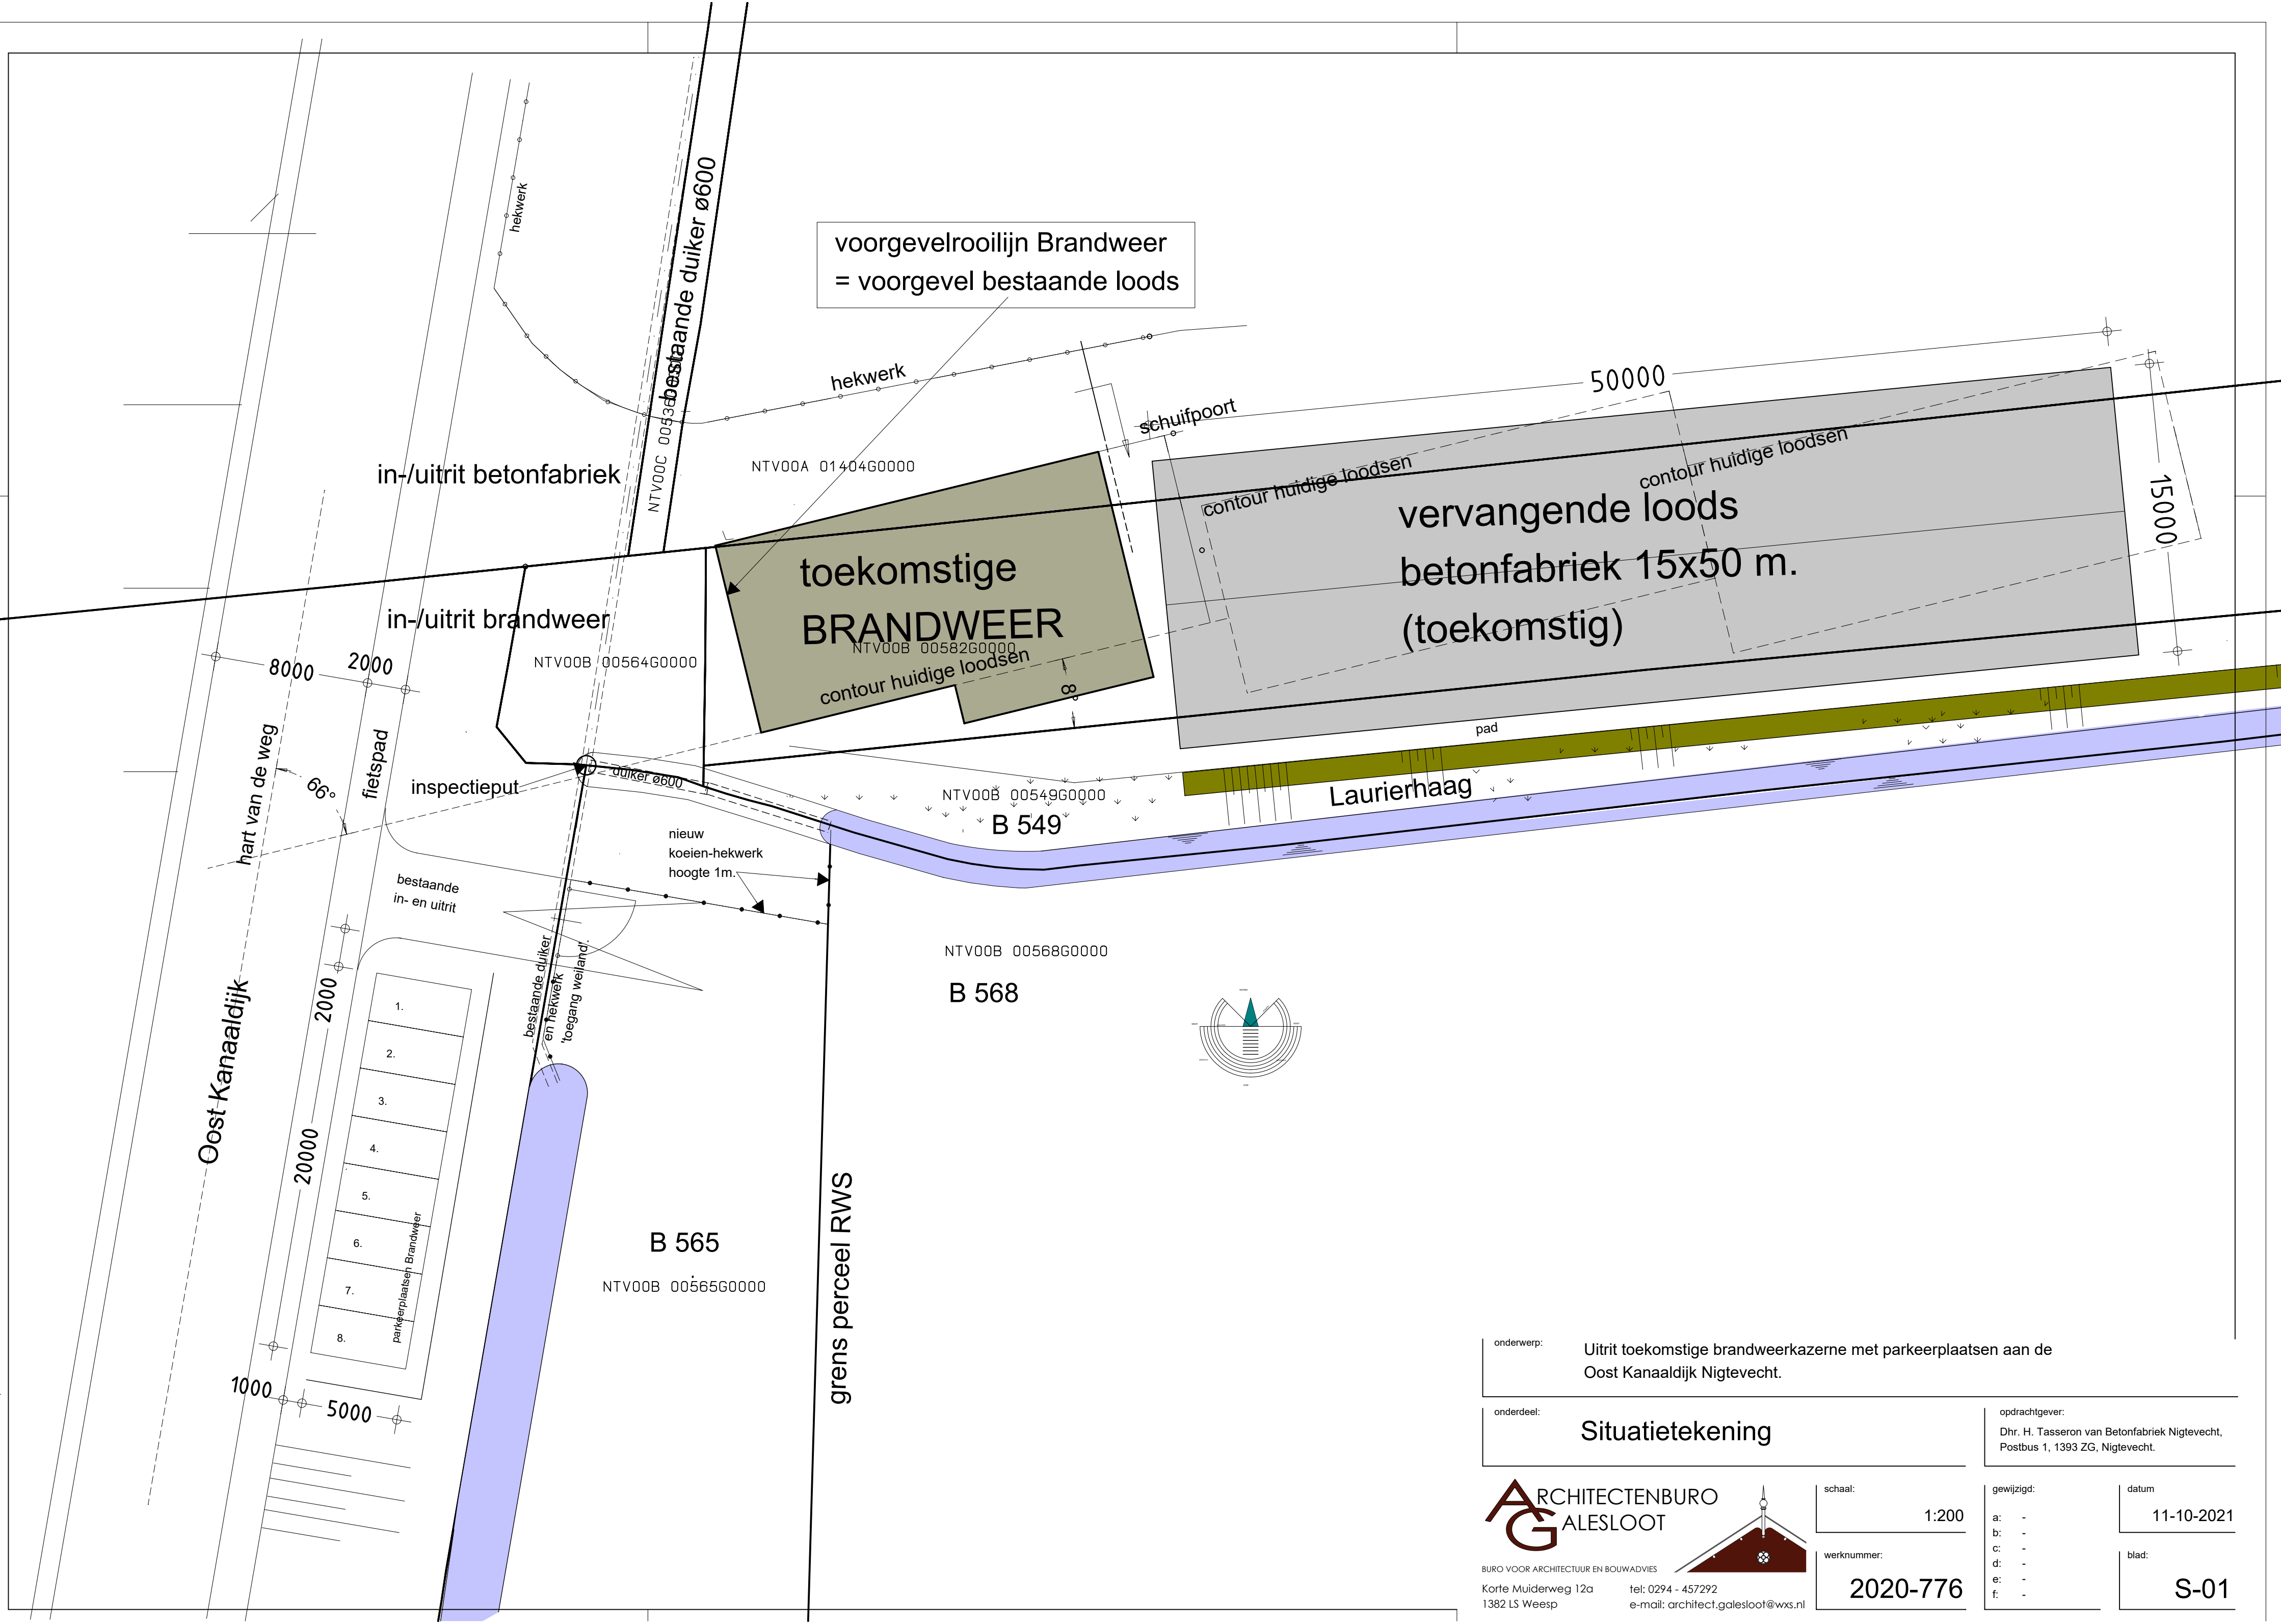

onderwerp: Uitrit toekomstige brandweerkazerne met parkeerplaatsen aan de Oost Kanaaldijk Nigtevecht.

onderdeel: **Situatietekening**

opdrachtgever: Dhr. H. Tasseron van Betonfabriek Nigtevecht, Postbus 1, 1393 ZG, Nigtevecht.

ARCHITECTENBURO

ALESLOOT

BURO VOOR ARCHITECTUUR EN BOUWADVIES

Korte Muiderweg 12a
1382 LS Weesp

tel: 0294 - 457292

e-mail: architect.galesloot@wxs.nl

schaal: 1:200

werknnummer: **2020-776**

gewijzigd:	datum
a: -	11-10-2021
b: -	
c: -	
d: -	
e: -	
f: -	

blad: **S-01**