



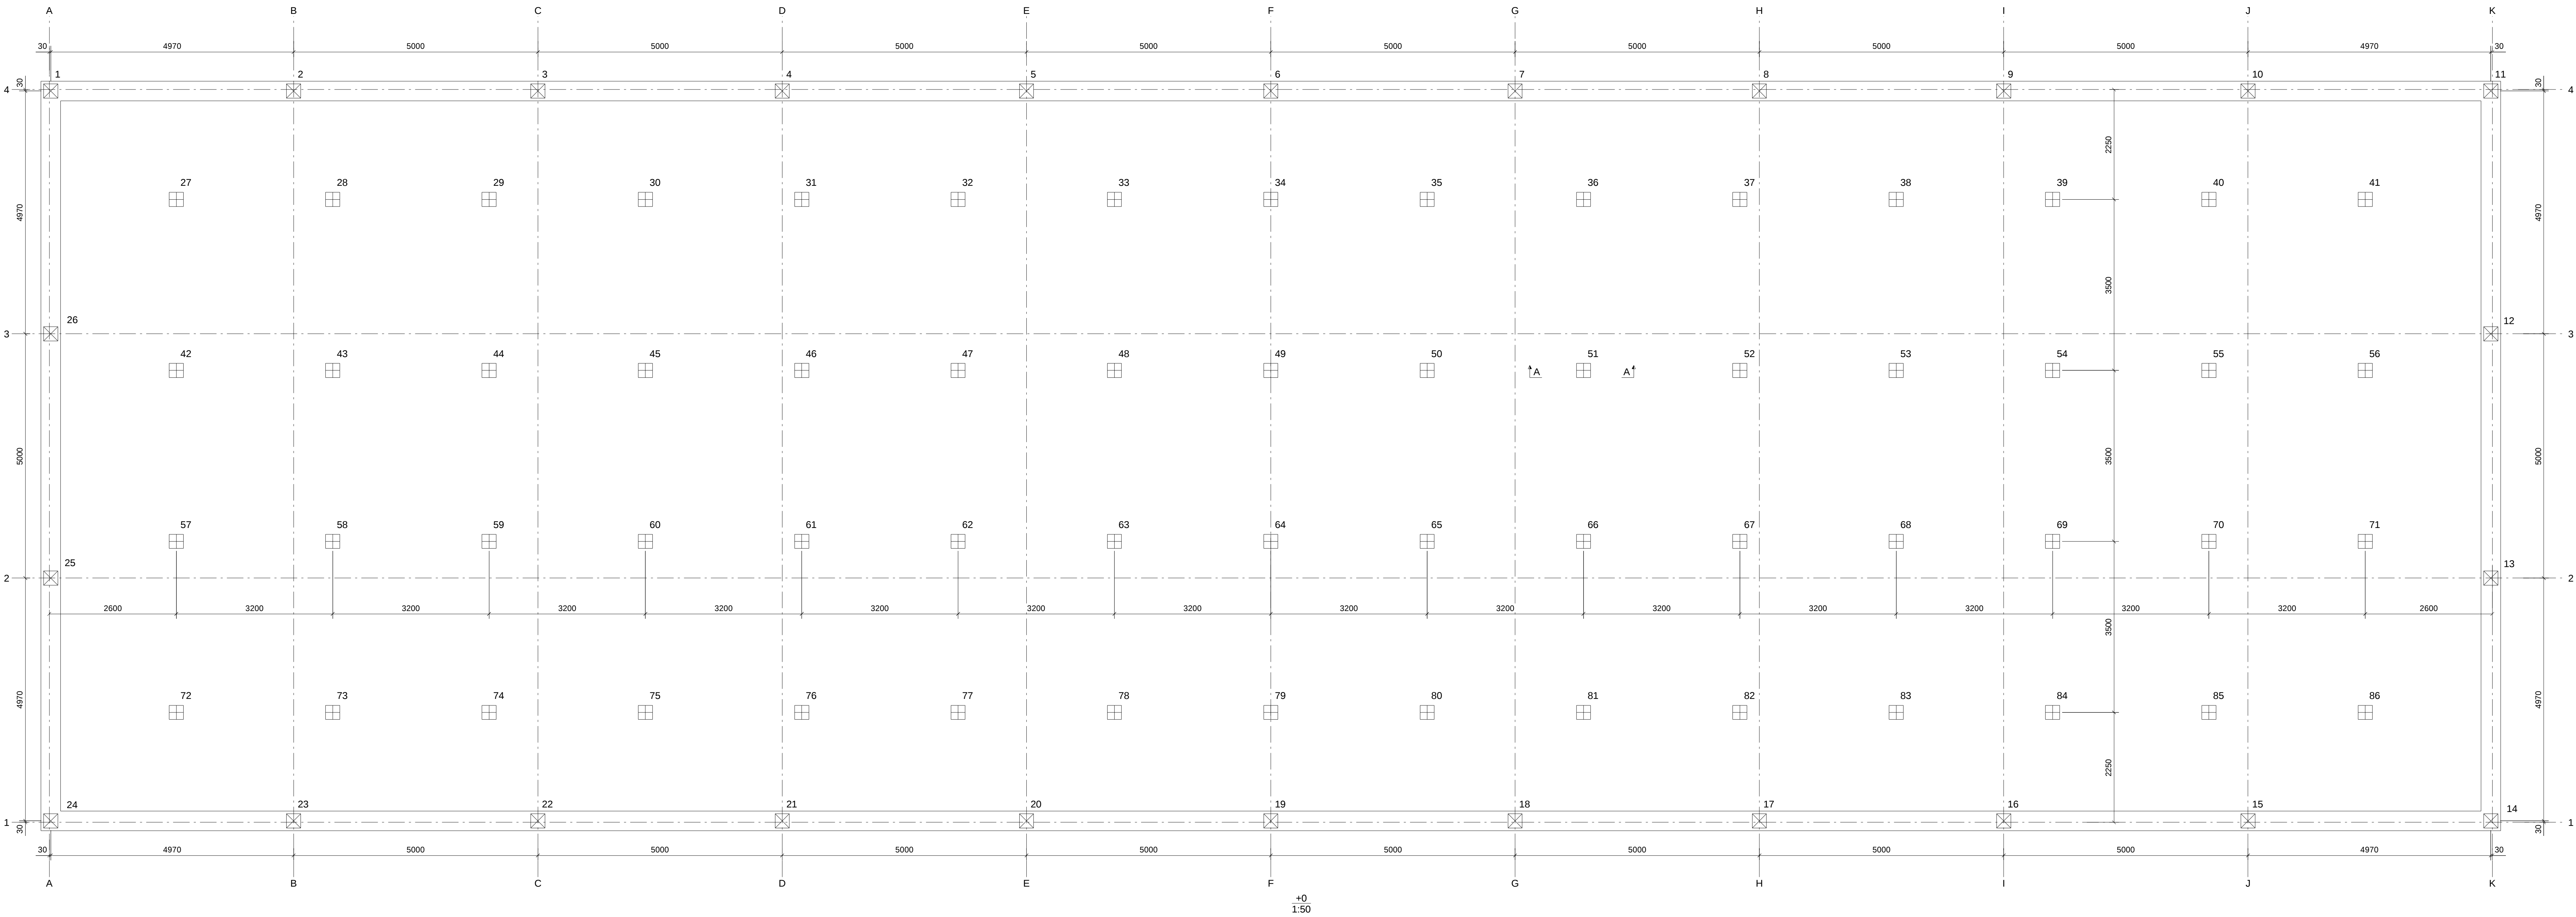

	Afmeting	Paalpuntniveau	Afhakniveau	Steklengte	Aantal	Lengte
	290*290	10 - NAP	?? - NAP	400 mm	26	??
	290*290	10 - NAP	?? - NAP	nvt	60	??

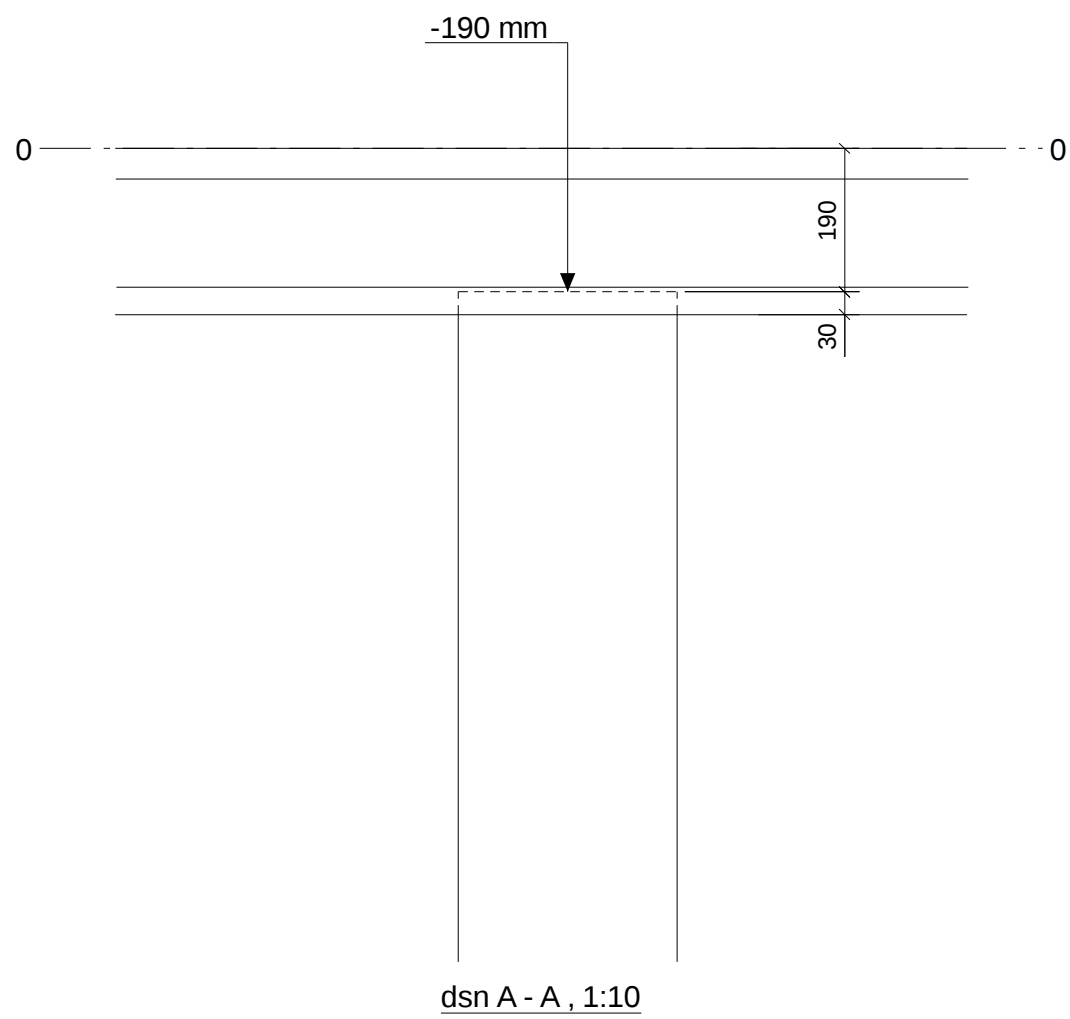

1	0	TBV BEREKENING	02-12-2020
Rev. no.	Revisie merk	Revisie omschrijving	Revisie datum
Werk: Renovatie hallen			Getekend: P. van der Kroon
Onderwerp: PALENPLAN			Datum: 15.02.2020
Opdrachtgever: Nigtevecht beheer bv/H.J. Polinder B.V.			Schaal: zie aanzicht
Nigtevecht			KONSERVERING: Tenzij anders vermeld
MATERIAALKWALITEIT: S235JR, buizen MATKVAL2 en kokers MATKVAL3 TENZU ANDERS VERMELD			
LASSEN: XY, EN OF MINIMAAL HALVE PLAATDIKTE EN RONDOM AFLASSEN TENZU ANDERS VERMELD			
BOUTENKWALITEIT 8.8, TENZU ANDERS VERMELD			
PROJECTIE		PROJECT	
		Project: 20027-1	
Evink Engineering Staalbouw BV Oostendorpenstraatweg 92 8097 PN Oosterwolde (GLD) T: 0520-620040 E: info@evinkstaalbouw.nl		Tekening: G 1	
		Formaat: A0	
		Status:	

Teknis Structures model 20027-1 gepikt op: 02.12.2020