
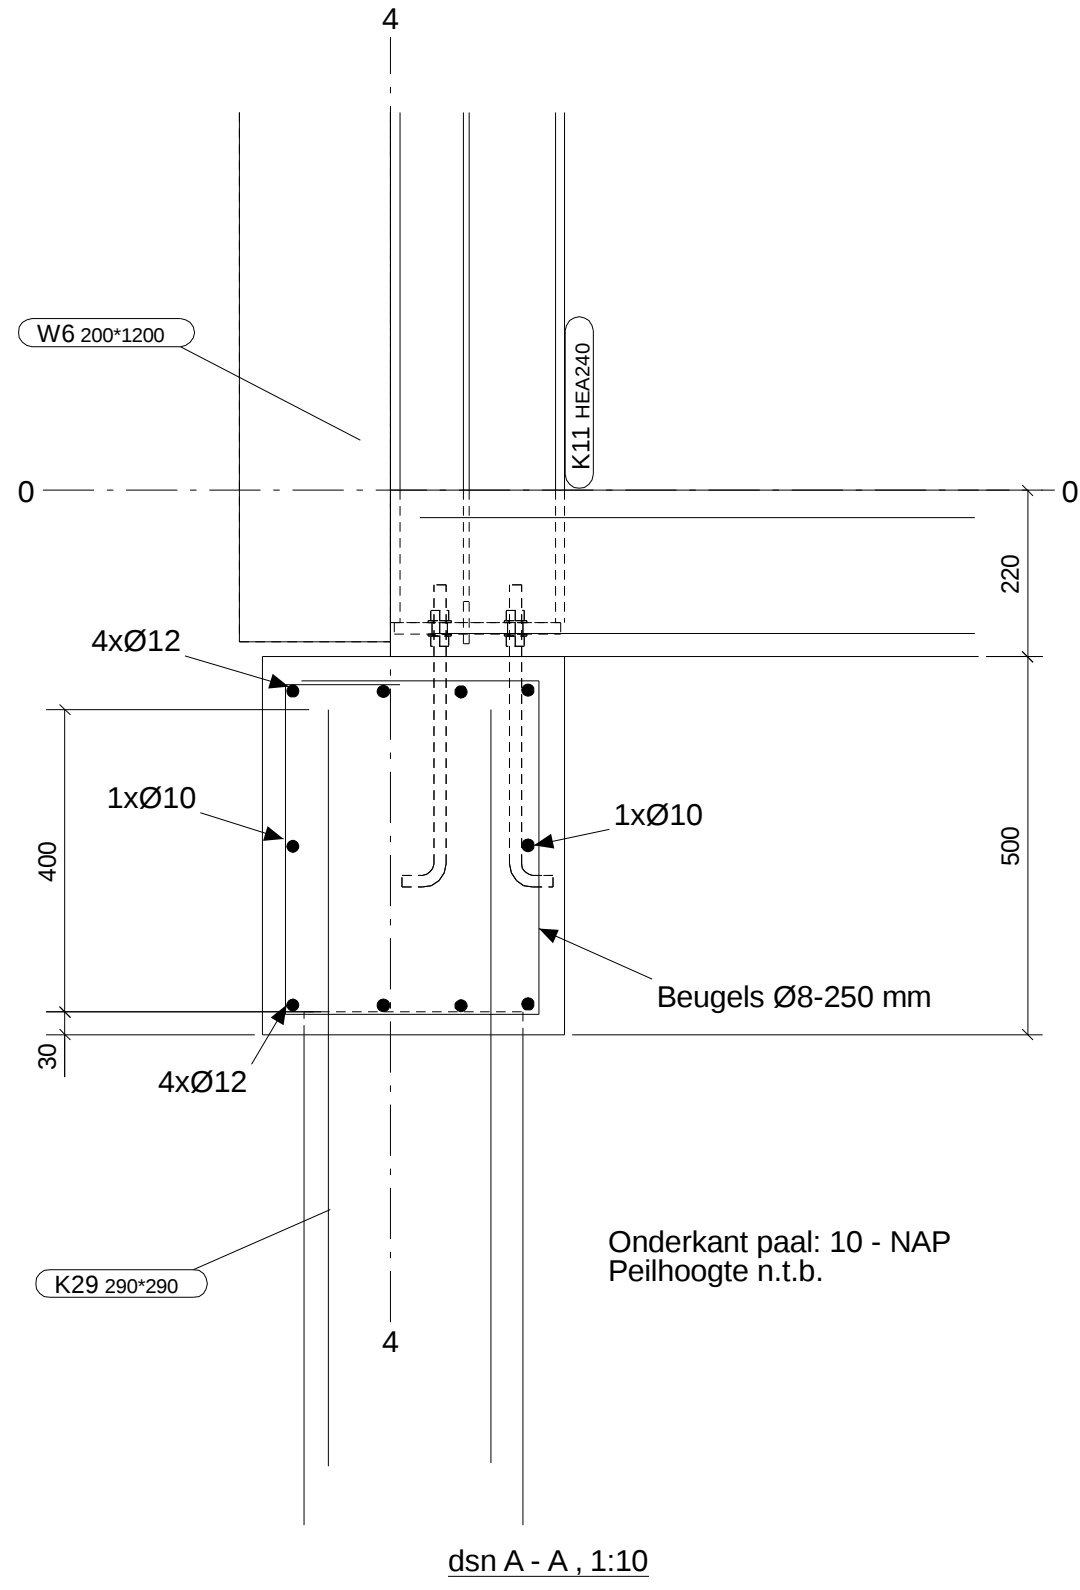


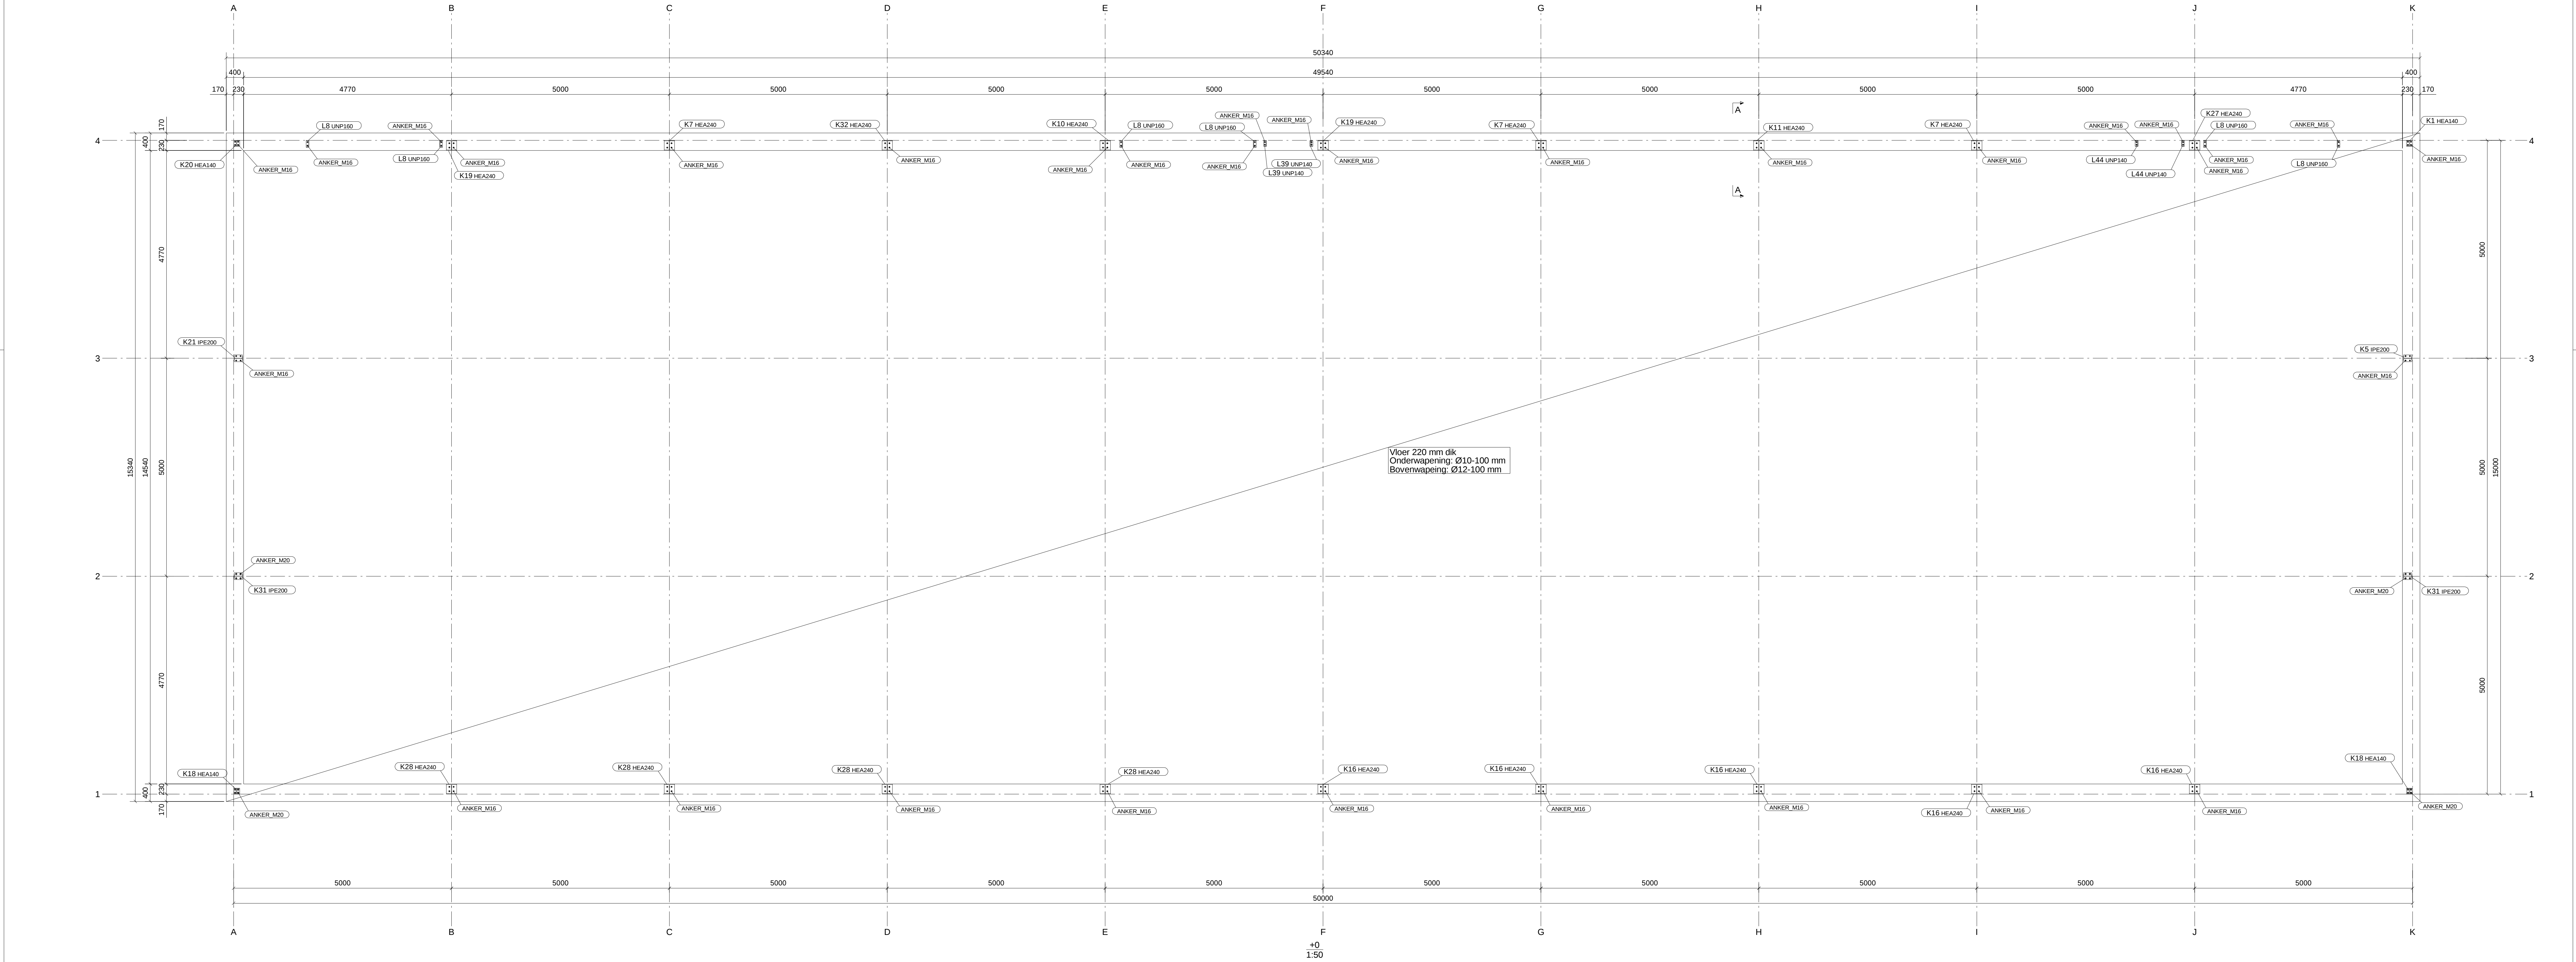

Vloer belast op 2000 kg/m2= 20.0 kN/m2
Vloerdikte:220 mm
Funderingsbalken:400*500 mm
Milieuklasse:XC4
Betonkwaliteit:C20/25
Betondekking:30 mm
Wapening:B500 Geribd

Stramien	Profiel	OK voetplaat		
A/1	HEA140	-0.190		
A/4	HEA140	-0.190		
K/1	HEA140	-0.190		
K/4	HEA140	-0.190		
B/1	HEA240	-0.190		
B/4	HEA240	-0.190		
C/1	HEA240	-0.190		
C/4	HEA240	-0.190		
D/1	HEA240	-0.190		
D/4	HEA240	-0.190		
E/1	HEA240	-0.190		
E/4	HEA240	-0.190		
F/1	HEA240	-0.190		
F/4	HEA240	-0.190		
G/1	HEA240	-0.190		
G/4	HEA240	-0.190		
H/1	HEA240	-0.190		
H/4	HEA240	-0.190		
I/1	HEA240	-0.190		
I/4	HEA240	-0.190		
J/1	HEA240	-0.190		
J/4	HEA240	-0.190		
A/2	IPE200	-0.190		
A/3	IPE200	-0.190		
K/2	IPE200	-0.190		
K/3	IPE200	-0.190		

MALPLATEN + ANKERS				
A1	ANKER_M20	16	4.6	573
A2	ANKER_M16	100	4.6	432
ANK1	ANKER_M16	8	S235JR	425
Pos	Profiel	Aantal	Materiaal	Lengte

Werk:
Renovatie hallen
Gedrukt op:
FUNDERING

Opdrachtgever:
Nigtevecht beheer bv/H.J. Polinder B.V.
Nigtevecht

Getekend: P. van der Kroon
Datum: 15.02.2020
Schaal: zie aanzicht

KONSERVERING:
Tenzij anders vermeld

MATERIAALKWALITEIT: S235JR, buizen MATKWAL2 en kokers MATKWAL3 TENZU ANDERS VERMELD
LASSEN: XY, EN OF MINIMAAL HALVE PLAATDIKTE EN RONDOM AFLASSEN TENZU ANDERS VERMELD
BOUTENKWALITEIT 8.8, TENZU ANDERS VERMELD

EVINK

INGENIEURS STAALBOUW BV

Evink Engineering Staalbouw BV
Oostenroopstraatweg 92
8097 PN Oosterwolde (GLD)
T: 0526-622040
E: info@evinkstaalbouw.nl

Project:
20027-1
Tekening:
G [2]
Status:

Formaat:
A0

1 0 TBV BEREKENING
Rev. no. | Revisie merk | Revisie omschrijving

02-12-2020
Revisie datum

Tekla Structures model 20027-1 geshd op: 02.12.2020