


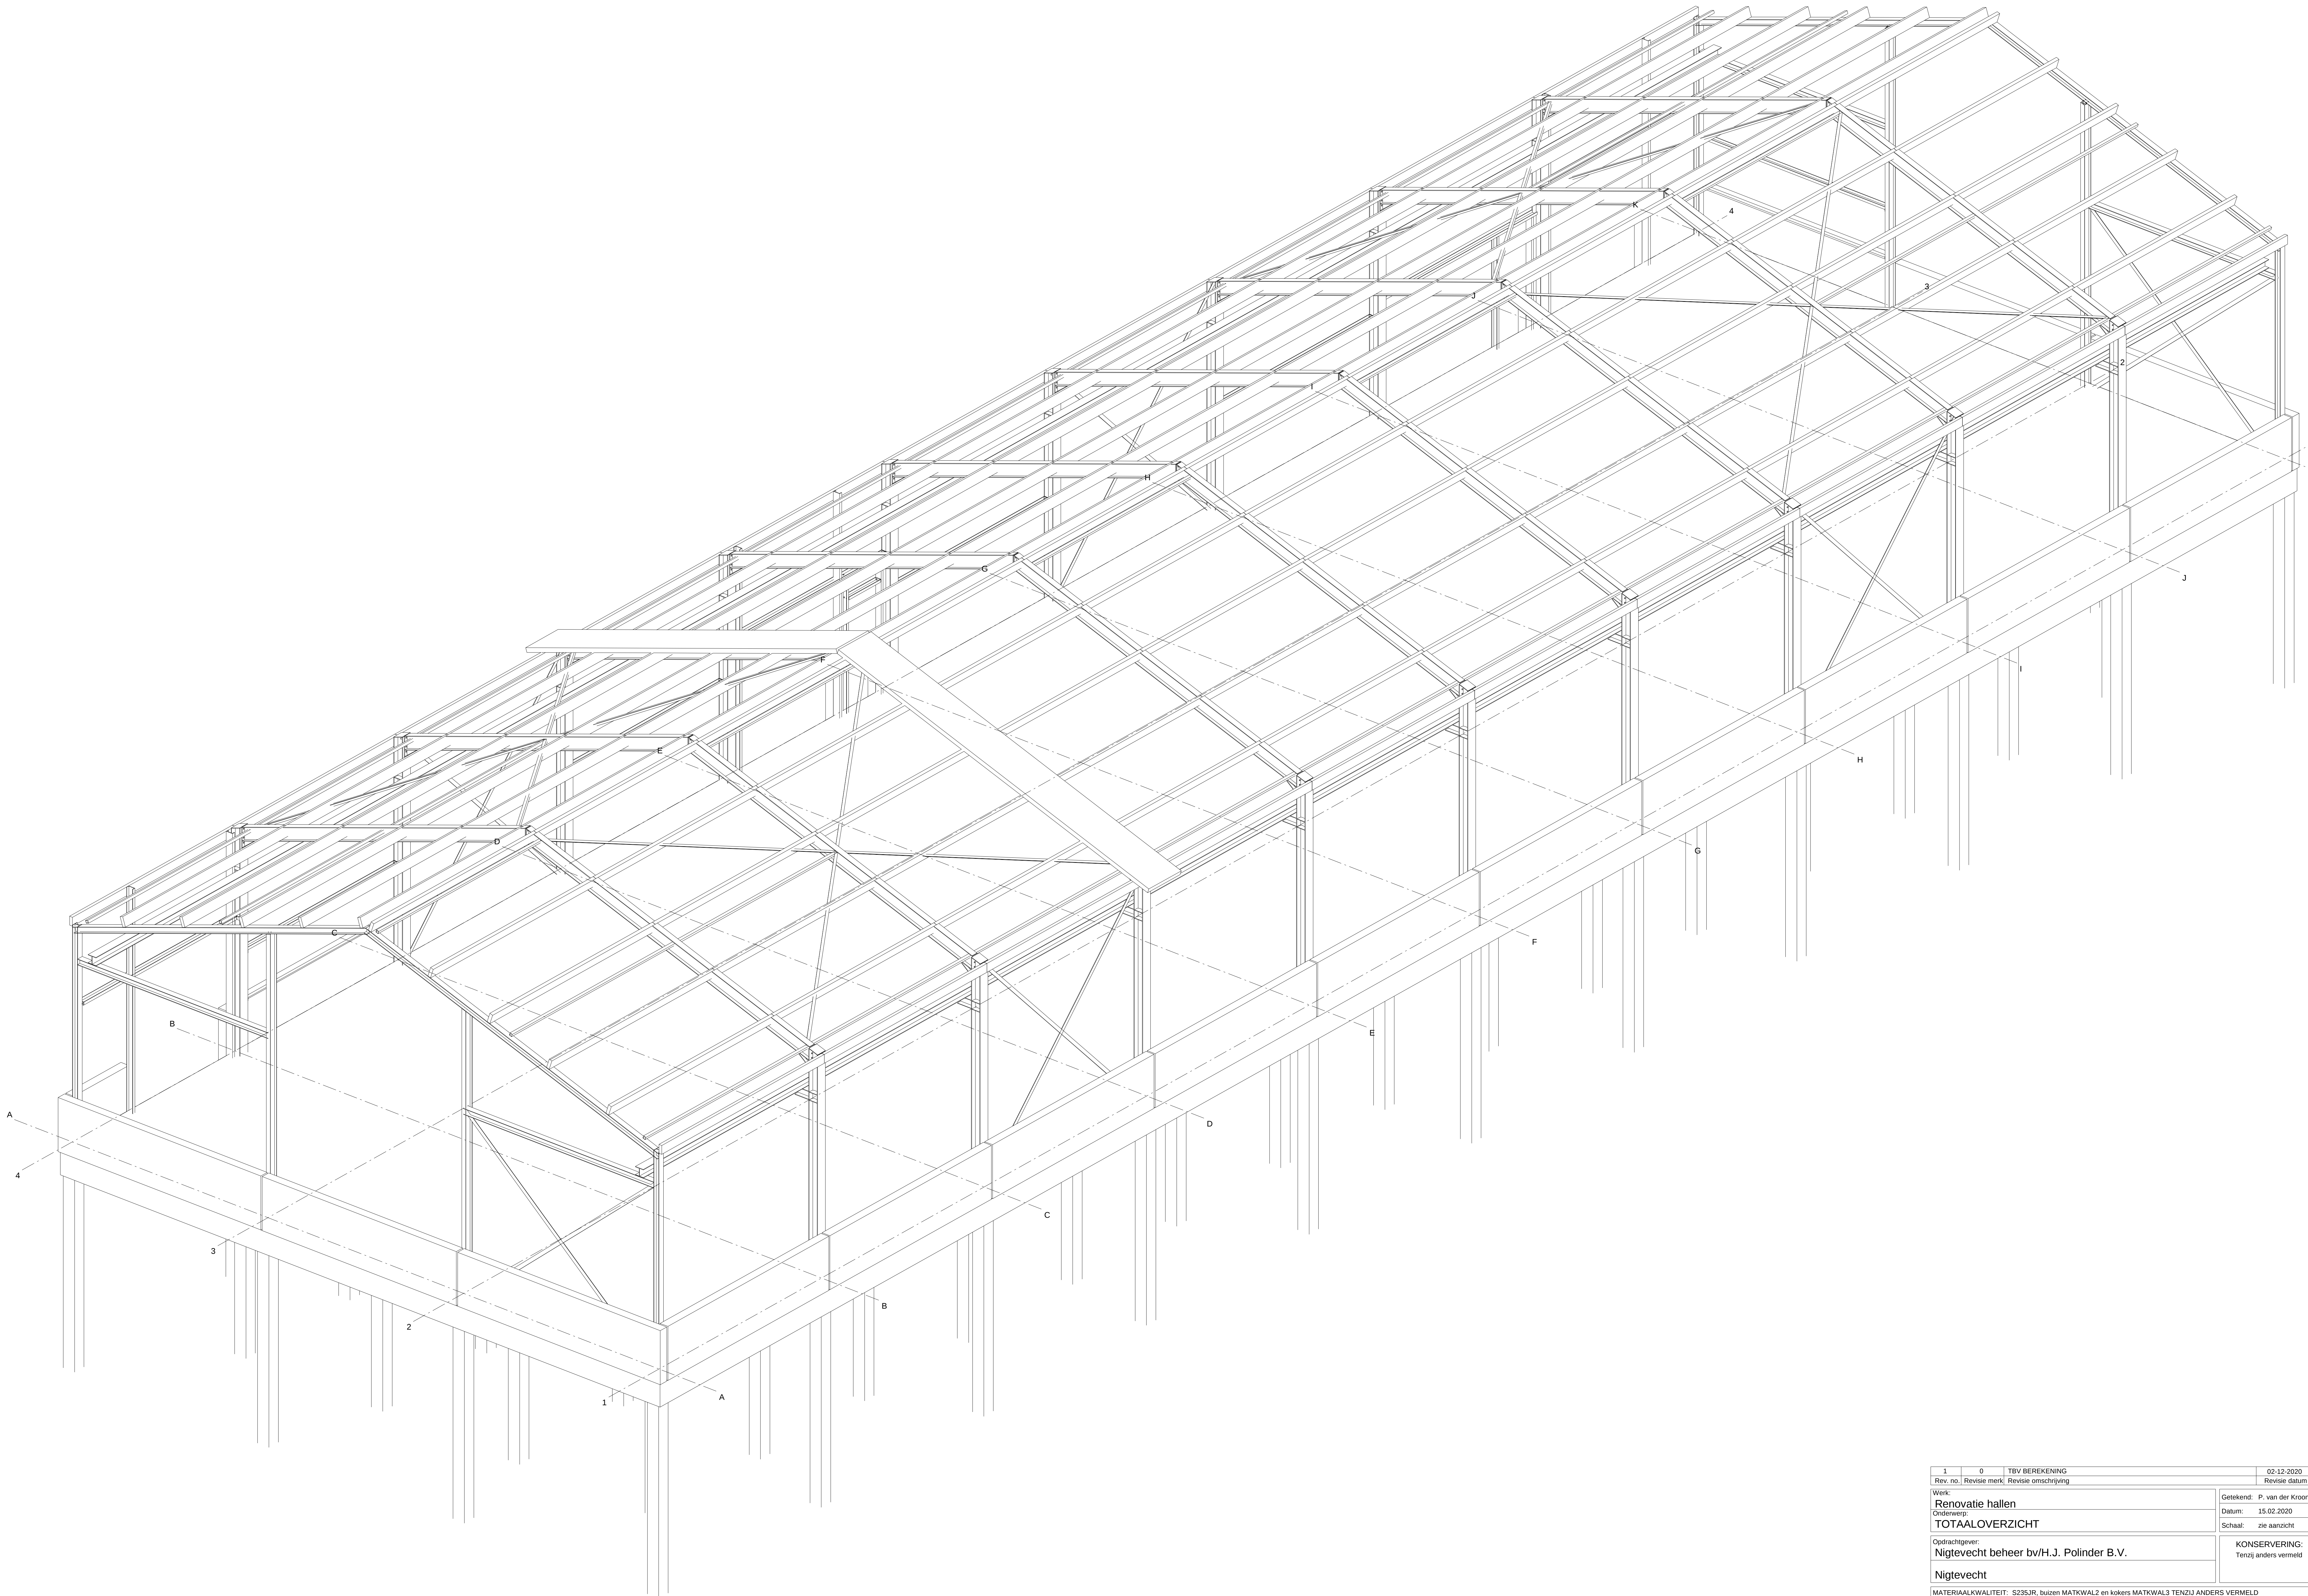

STAALOVERZICHT
1:40

1	0	TBV BEREKENING	02-12-2020
Rev. no.	Revisie merk	Revisie omschrijving	Revisie datum
Werk: Renovatie hallen			Getekend: P. van der Kroon
Onderwerp: TOTAALOVERZICHT			Datum: 15.02.2020
Opdrachtgever: Nigtevecht beheer bv/H.J. Polinder B.V.			Schaal: zie aanzicht
Nigtevecht			KONSERVERING: Tenzij anders vermeld
MATERIAALKWALITEIT: S235JR, buizen MATKVAL2 en kokers MATKVAL3 TENZIJ ANDERS VERMELD			
LASSEN: XY, EN OF MINIMAAL HALVE PLAATDIKTE EN RONDOM AFLASSEN TENZIJ ANDERS VERMELD			
BOUTENKWALITEIT 8.8, TENZIJ ANDERS VERMELD			
PROJECTIE			
Project: 20027-1			Formaat: A0
Tekening: G [3]			Status:



EVINK
INGENIEURS STAALBOUW BV

Oostendorpenstraatweg 92
8097 PN Oosterwolde (GLD)
T: 0526-620040
E: info@evinkstaalbouw.nl