


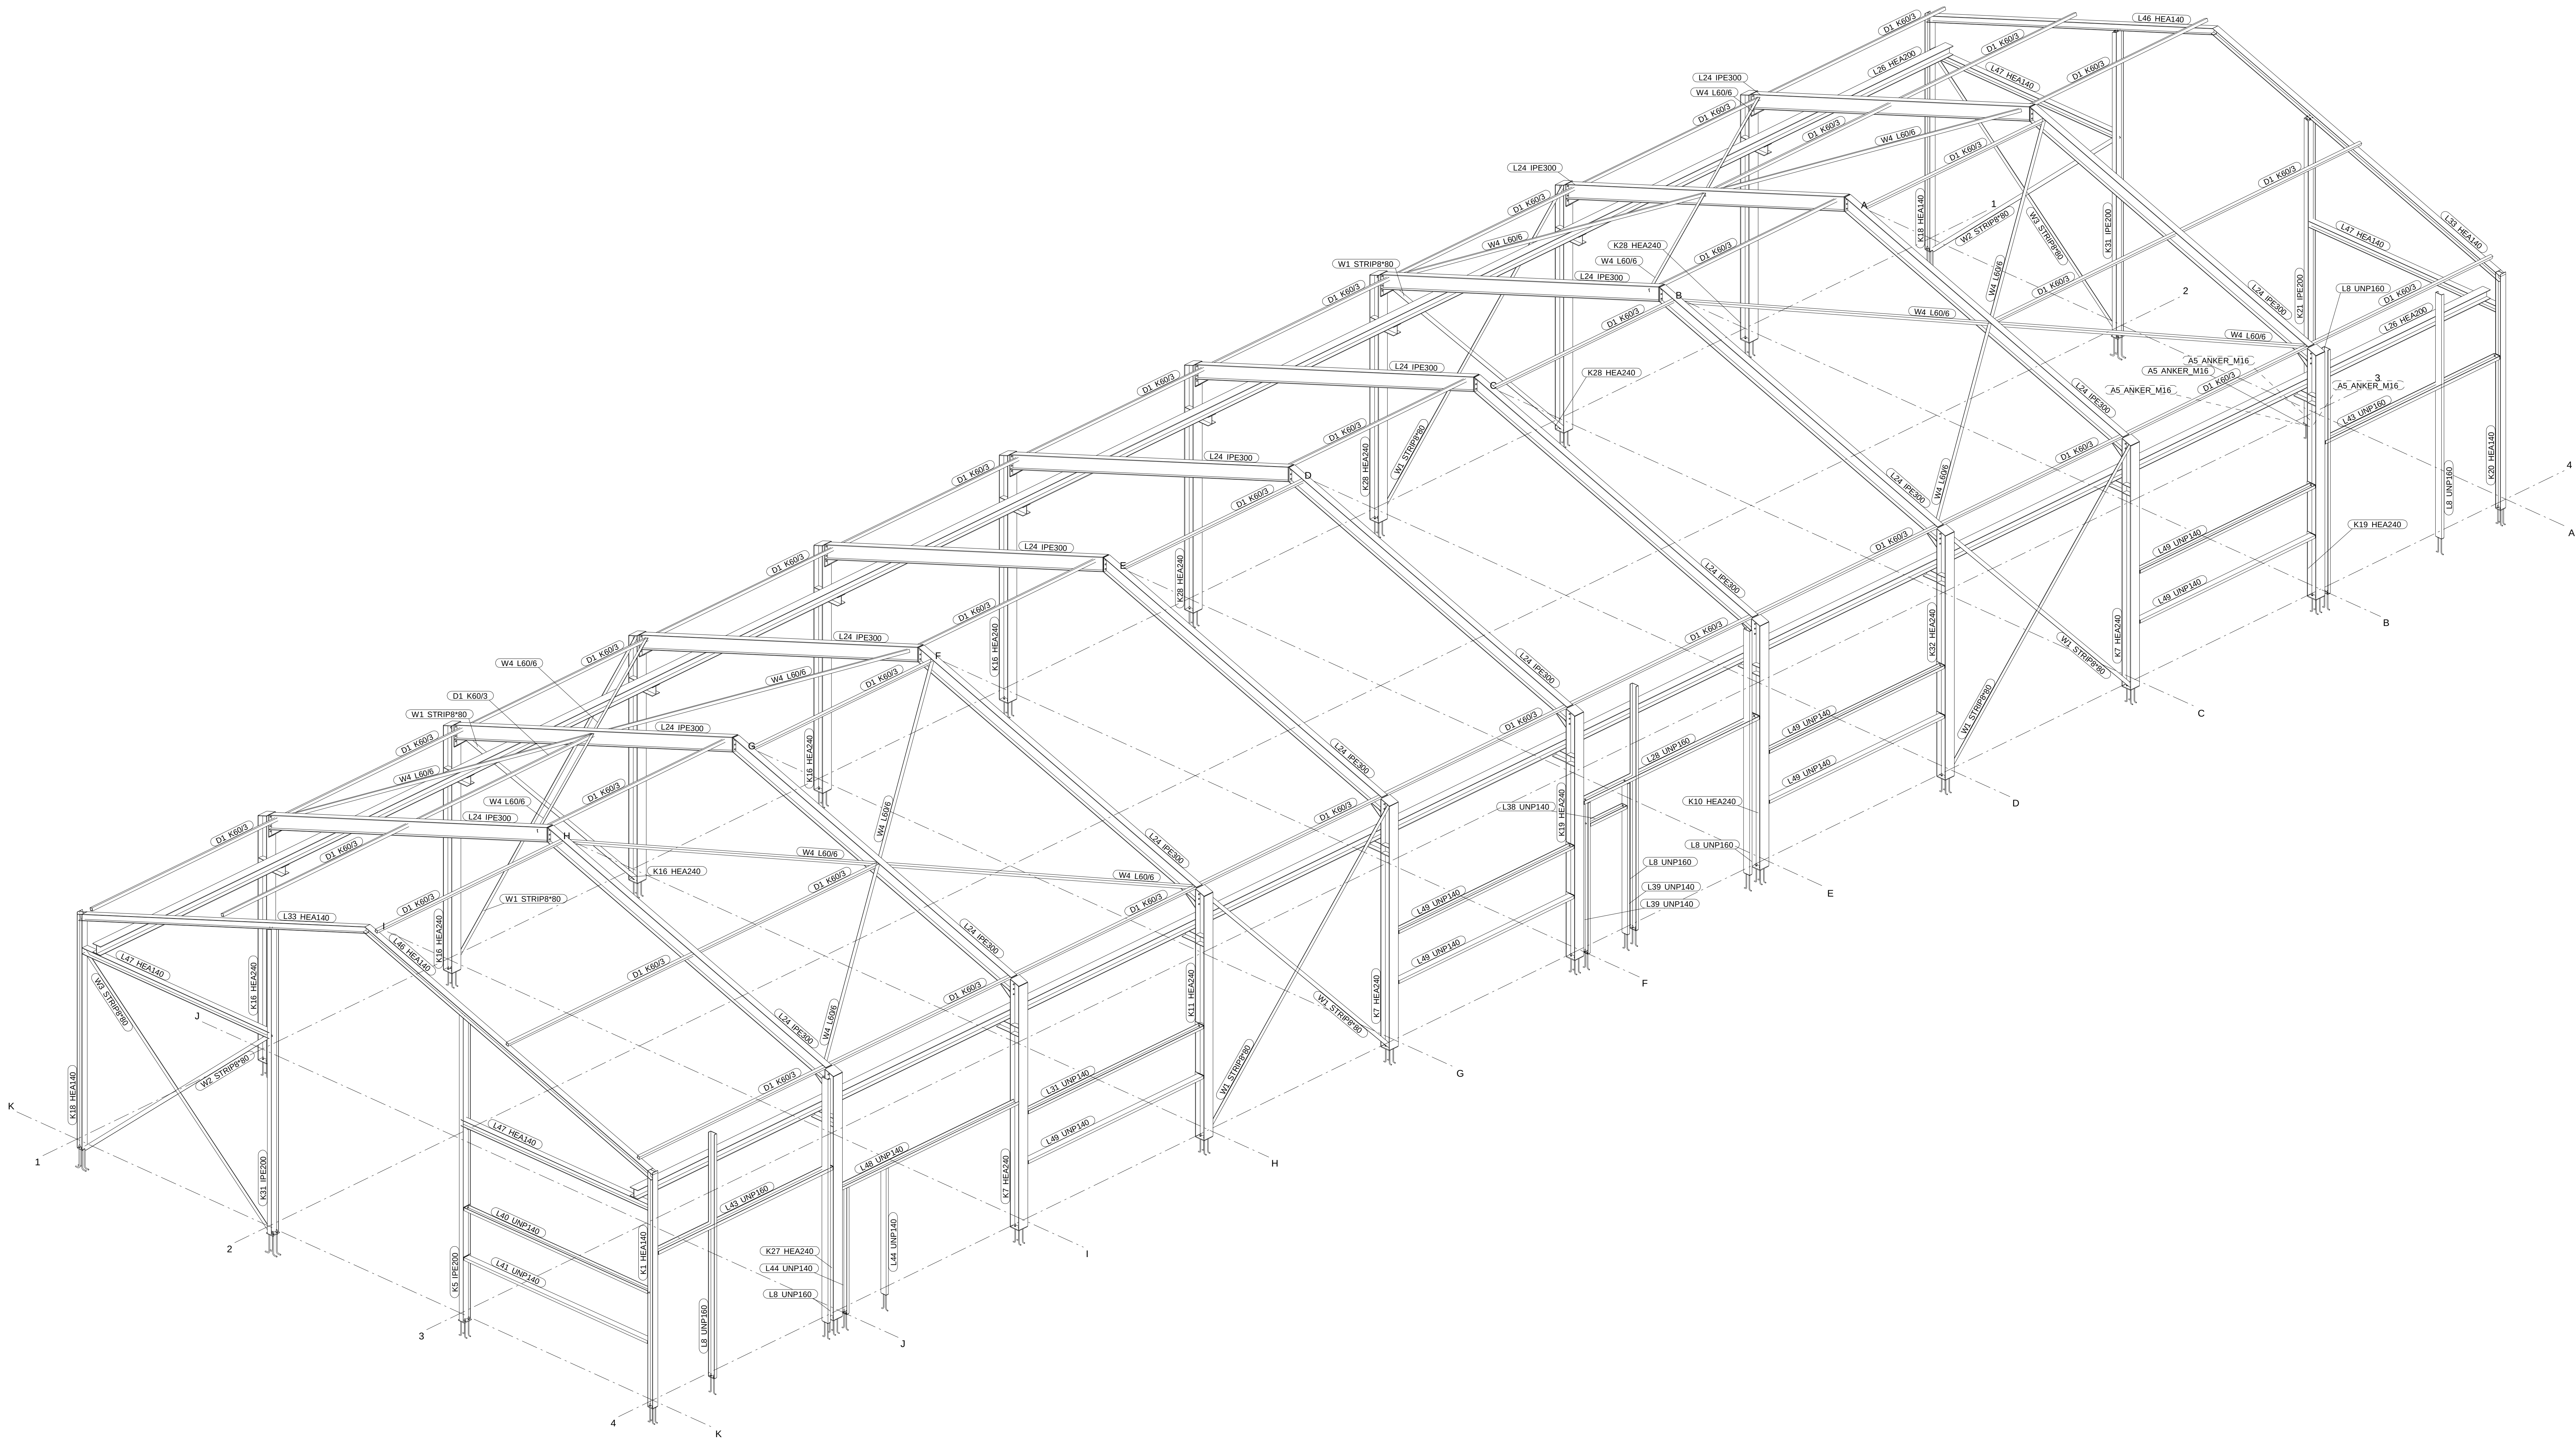

STAALOVERZICHT
1.45

1	0	TRV BEREKENING	02-12-2020
Rev. no.	Revisie merk	Revisie omschrijving	Revisie datum
Werk: Renovatie hallen			Getekend: P. van der Kroon
Onderwerp: STAALOVERZICHT			Datum: 15.02.2020
Opdrachtgever: Nigtevecht beheer bv/H.J. Polinder B.V.			Schaal: zie aanzicht
Nigtevecht			KONSERVERING: Tenzij anders vermeld
MATERIAALKWALITEIT: S235JR, buizen MATKWAL2 en kokers MATKWAL3 TENZU ANDERS VERMELD			
LASSEN: XY, EN OF MINIMAAL HALVE PLAATDIKTE EN RONDOM AFLASSEN TENZU ANDERS VERMELD			
BOUTENKWALITEIT 8.8, TENZU ANDERS VERMELD			
		Evink Engineering Staalbouw BV Oostendorpenstraatweg 92 8097 PN Oosterwolde (GLD) T: 0520-622040 E: info@evinkstaalbouw.nl	
Project: 20027-1		Formaat: A0	
Tekening: G [5]		Status:	