


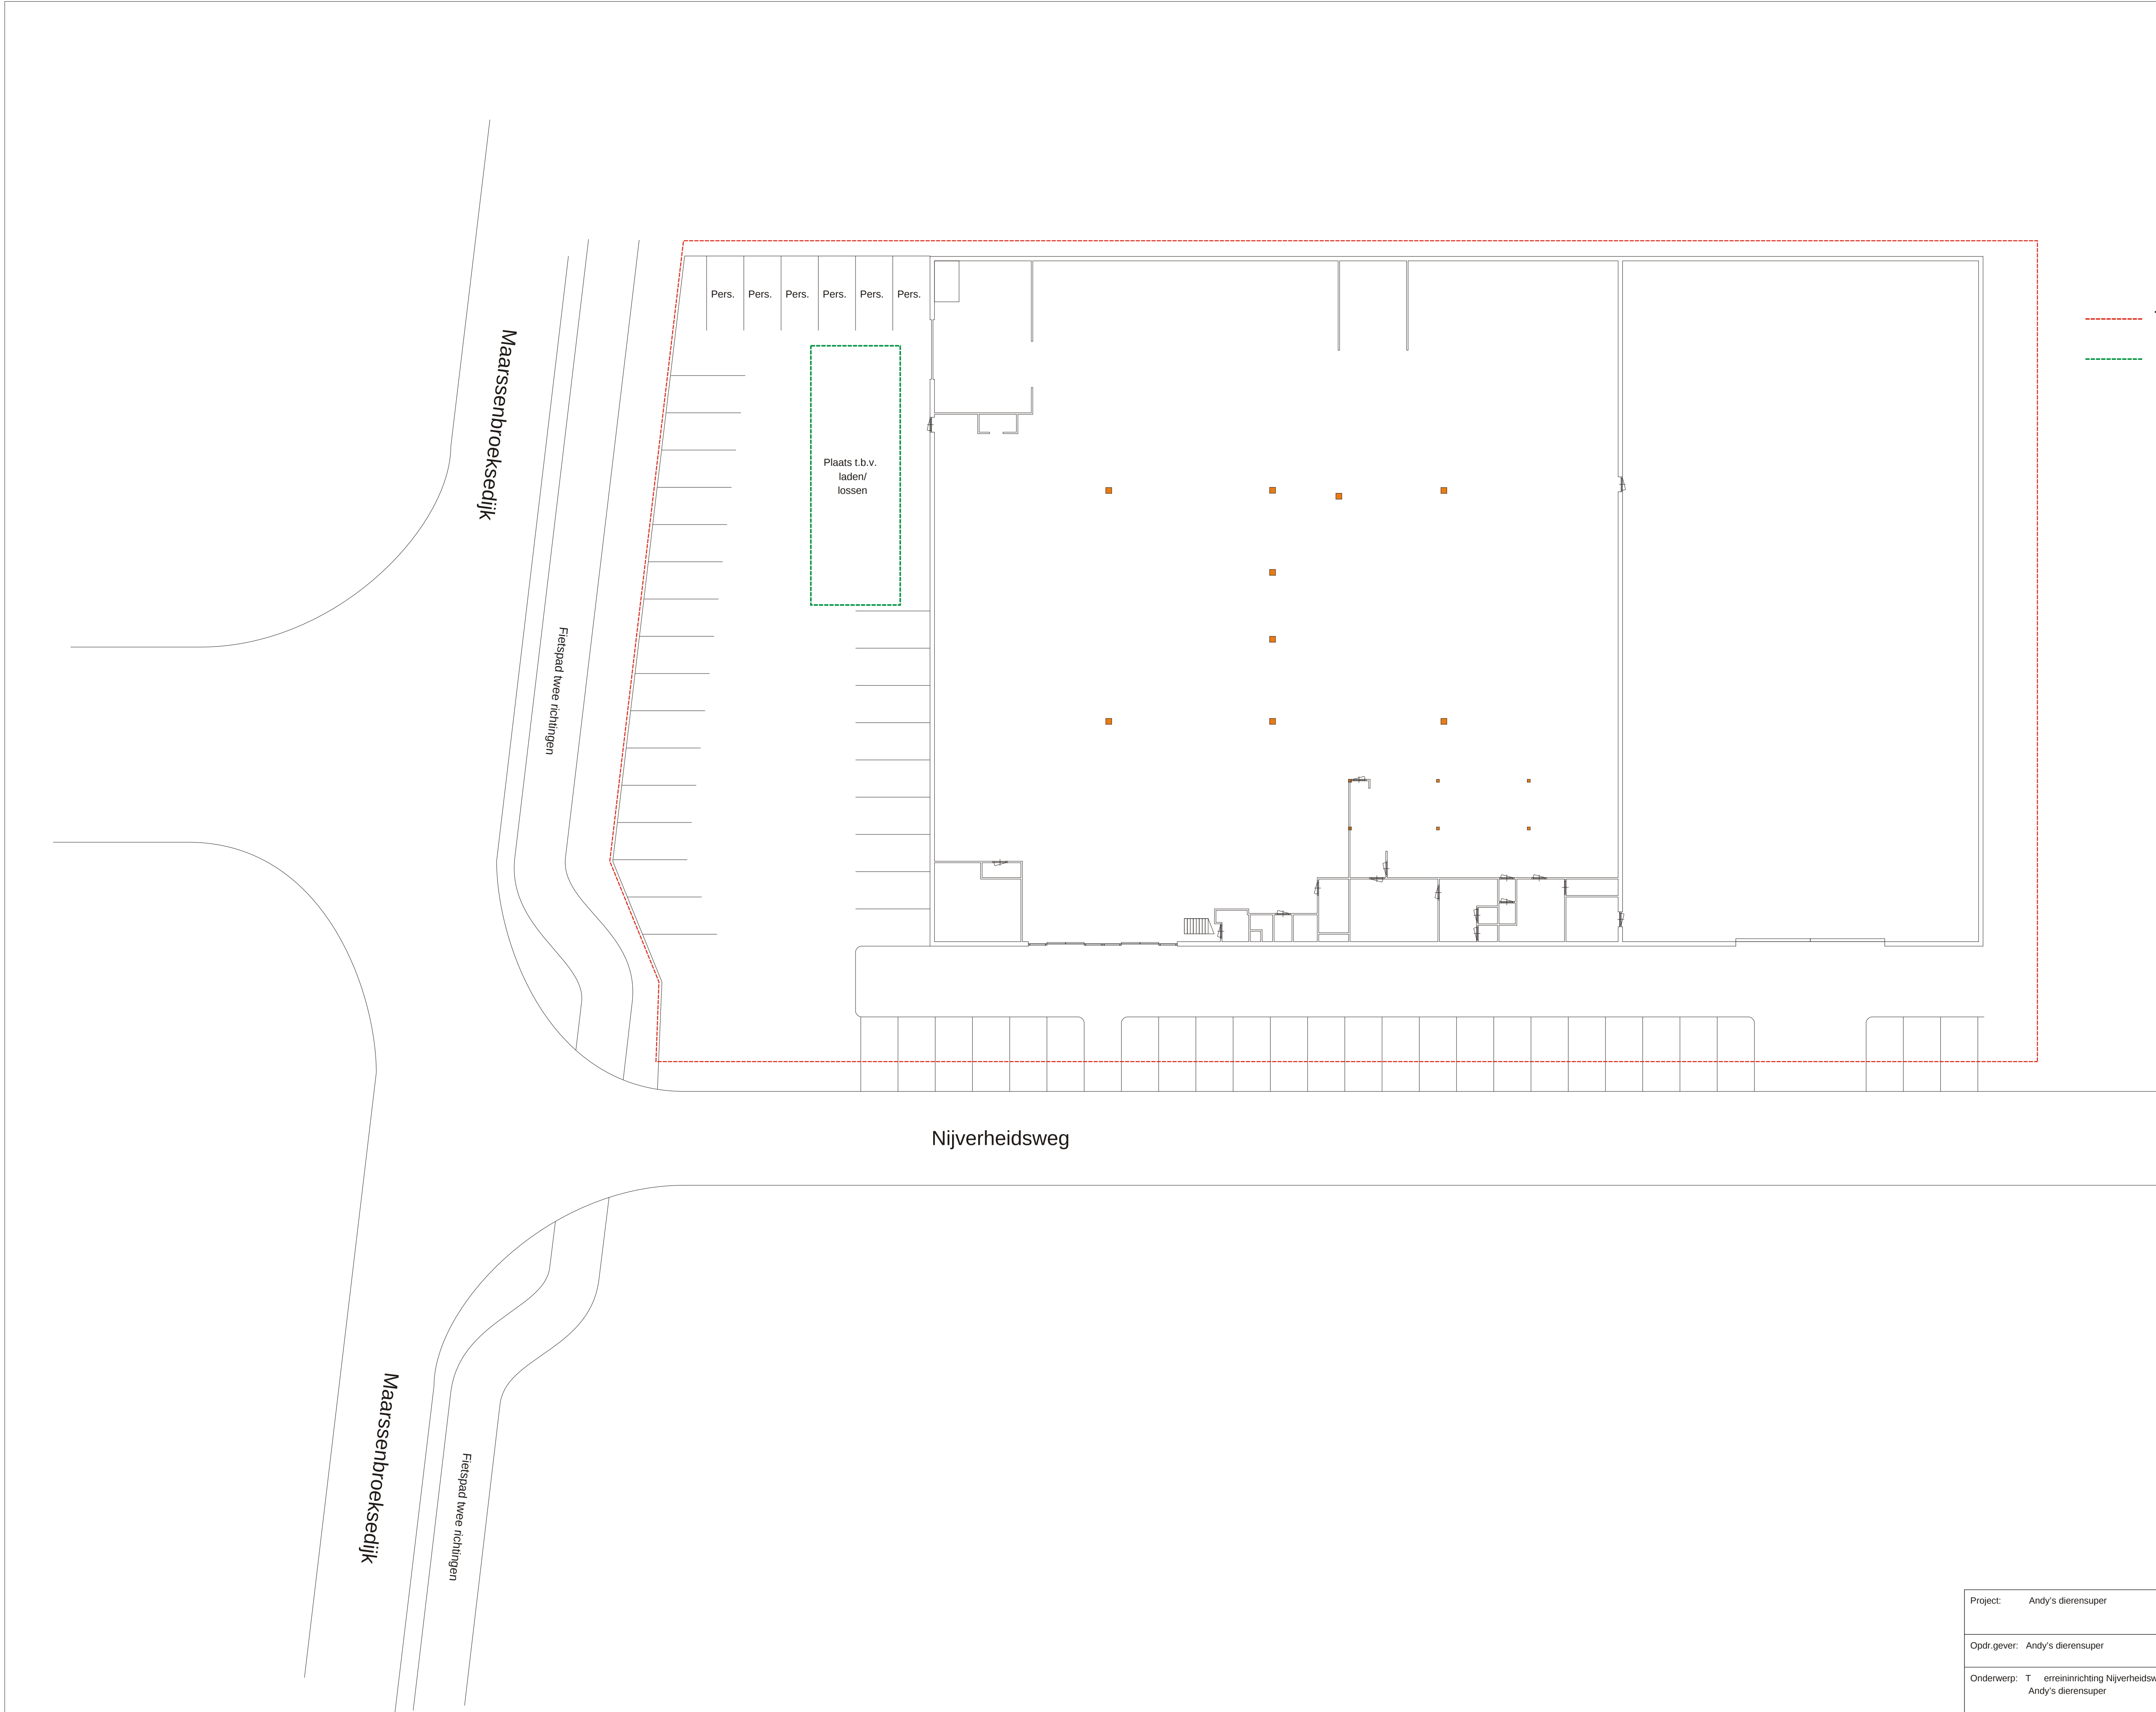

----- Terreingrens
----- Laad/los-plaats

Project:	Andy's dierensuper	Datum :	18-11-2013
		Gew. :	
Opdr.gever:	Andy's dierensuper	Form. :	A1
		Get. :	S.de Graaf
Onderwerp:	T erreininrichting Nijverheidsweg 1 Andy's dierensuper	Werk no.: 2013-12	
		Schaal : 1:200	
		D:\werk\id\gma\terreinrichting\plattegr.03	