


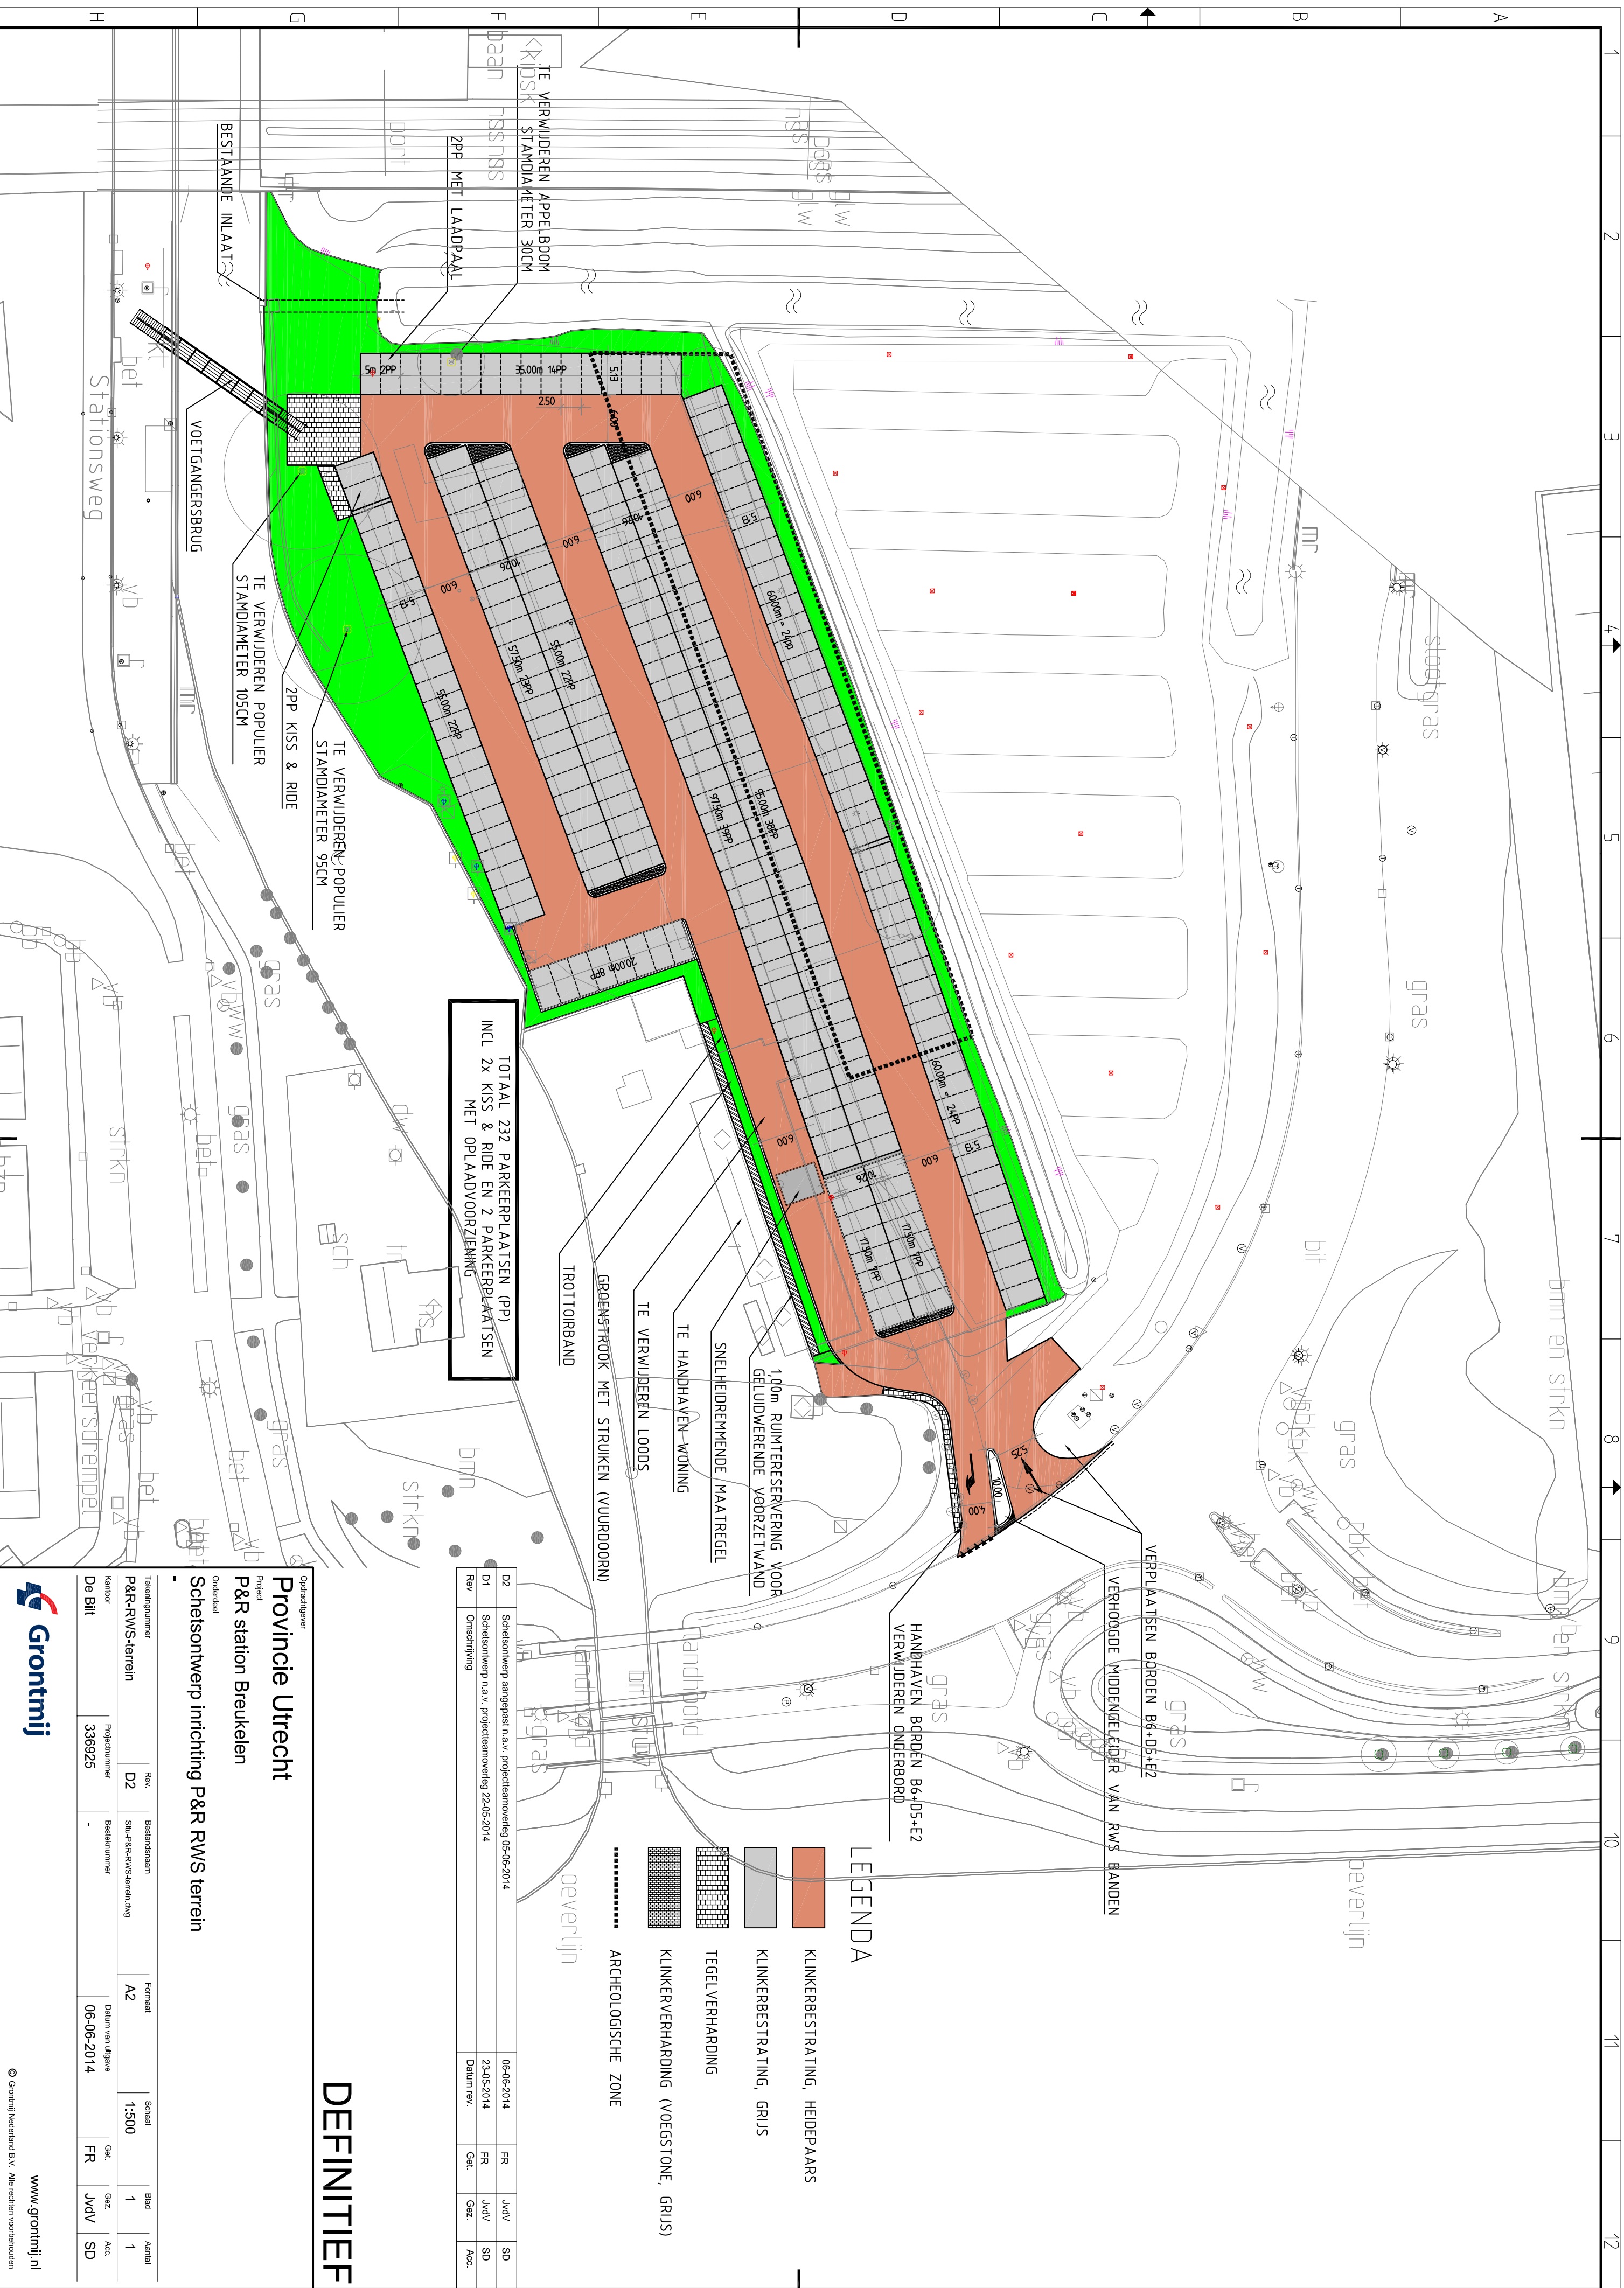

DEFINITIEF

Provincie Utrecht

P&R station Breukelen

Onderdeel

Schetsontwerp inrichting P&R RWS terrein

Tekeningnummer	Rev.	Bestandsnaam	Formaat	Schaal	Bied	Aantal
P&R-RWS-terrein	D2	Slt-P&R-RWS-terrein.dwg	A2	1:500	1	1
Kanitor	Projectnummer	Bestelnummer	Datum van uitgave	Geh.	Gez.	Acc.
De Bilt	336925	-	06-06-2014	FR	JvdV	SD



www.grontmij.nl