




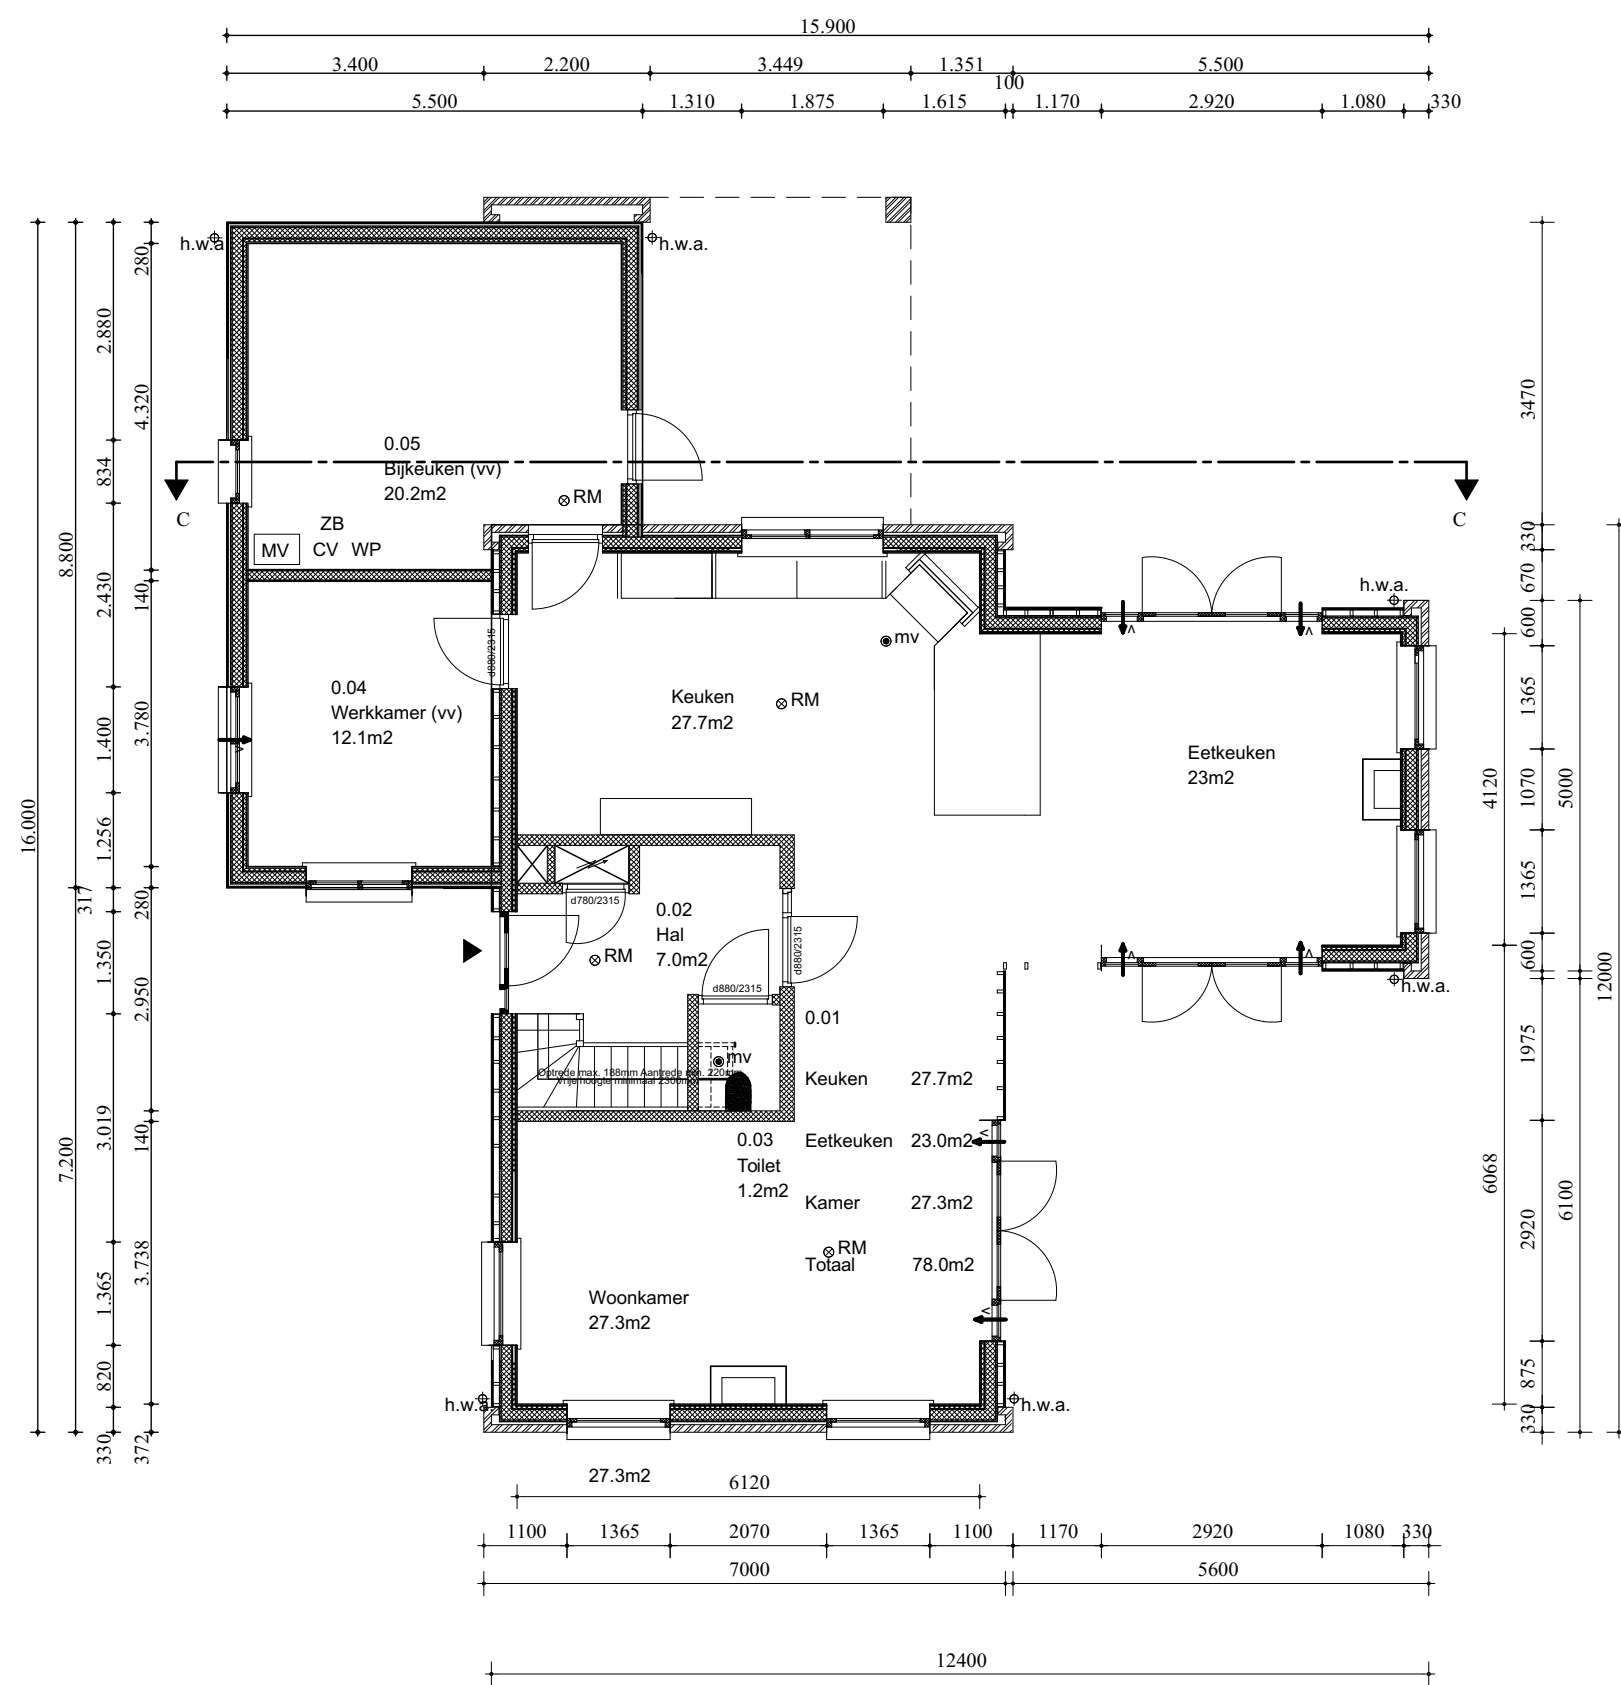

Plattegrond Begane Grond

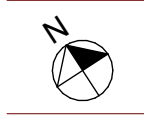

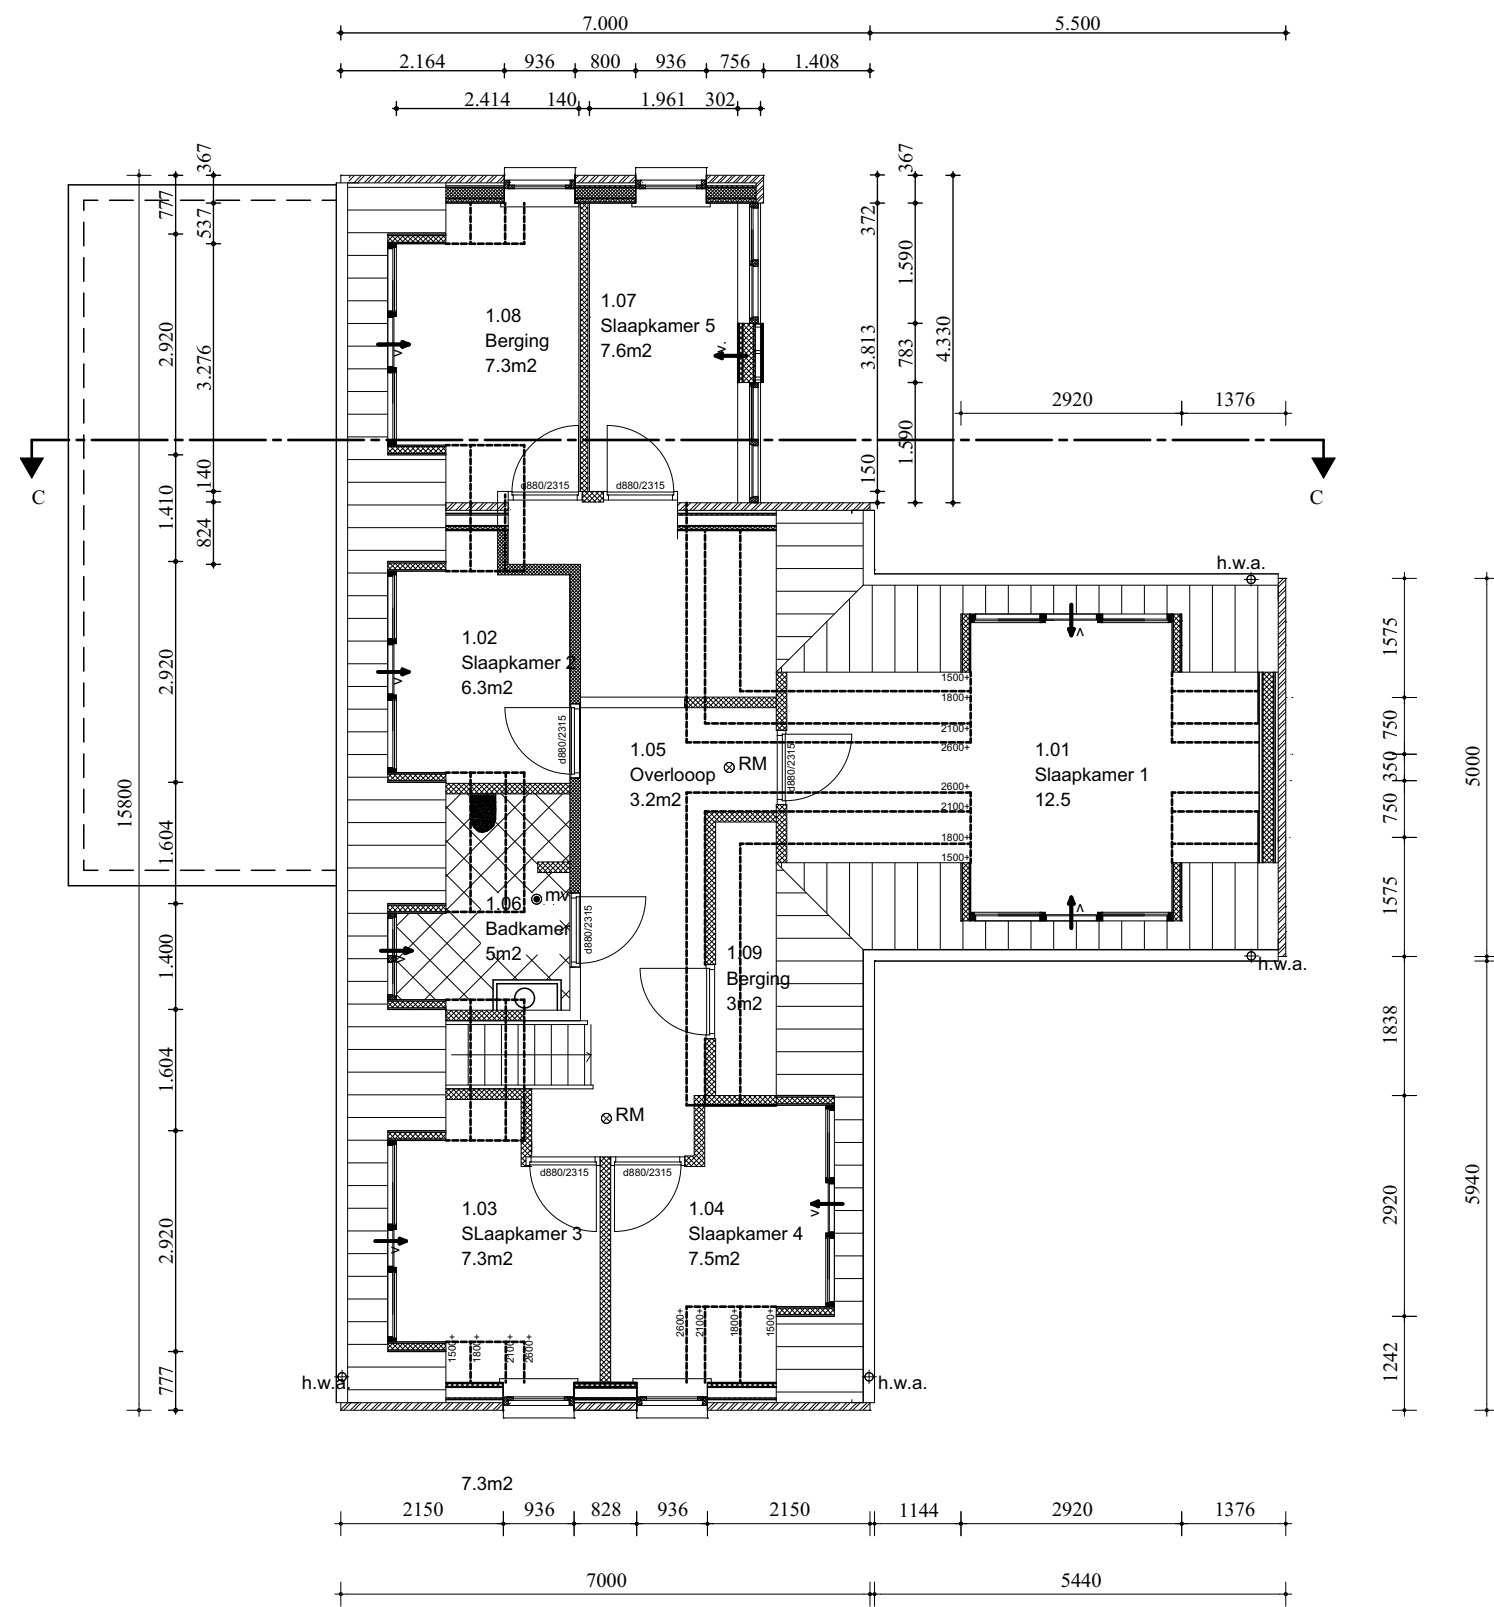

Plattegrond 1e verdieping

warmteweerstand scheidingsconstructie


onderdeel	waarde
- vloer/ plafond uitkraging	- Rc = 6.0 m²K/W
- gevels	- Rc = 5.3 m²K/W
- hellend dak	- Rc = 6.3 m²K/W
- plat dak	- Rc = 7.3 m²K/W
- kozijnen + glas	- U = 1.5 W/m²K





Rechter zijaanzicht

Achter aanzicht

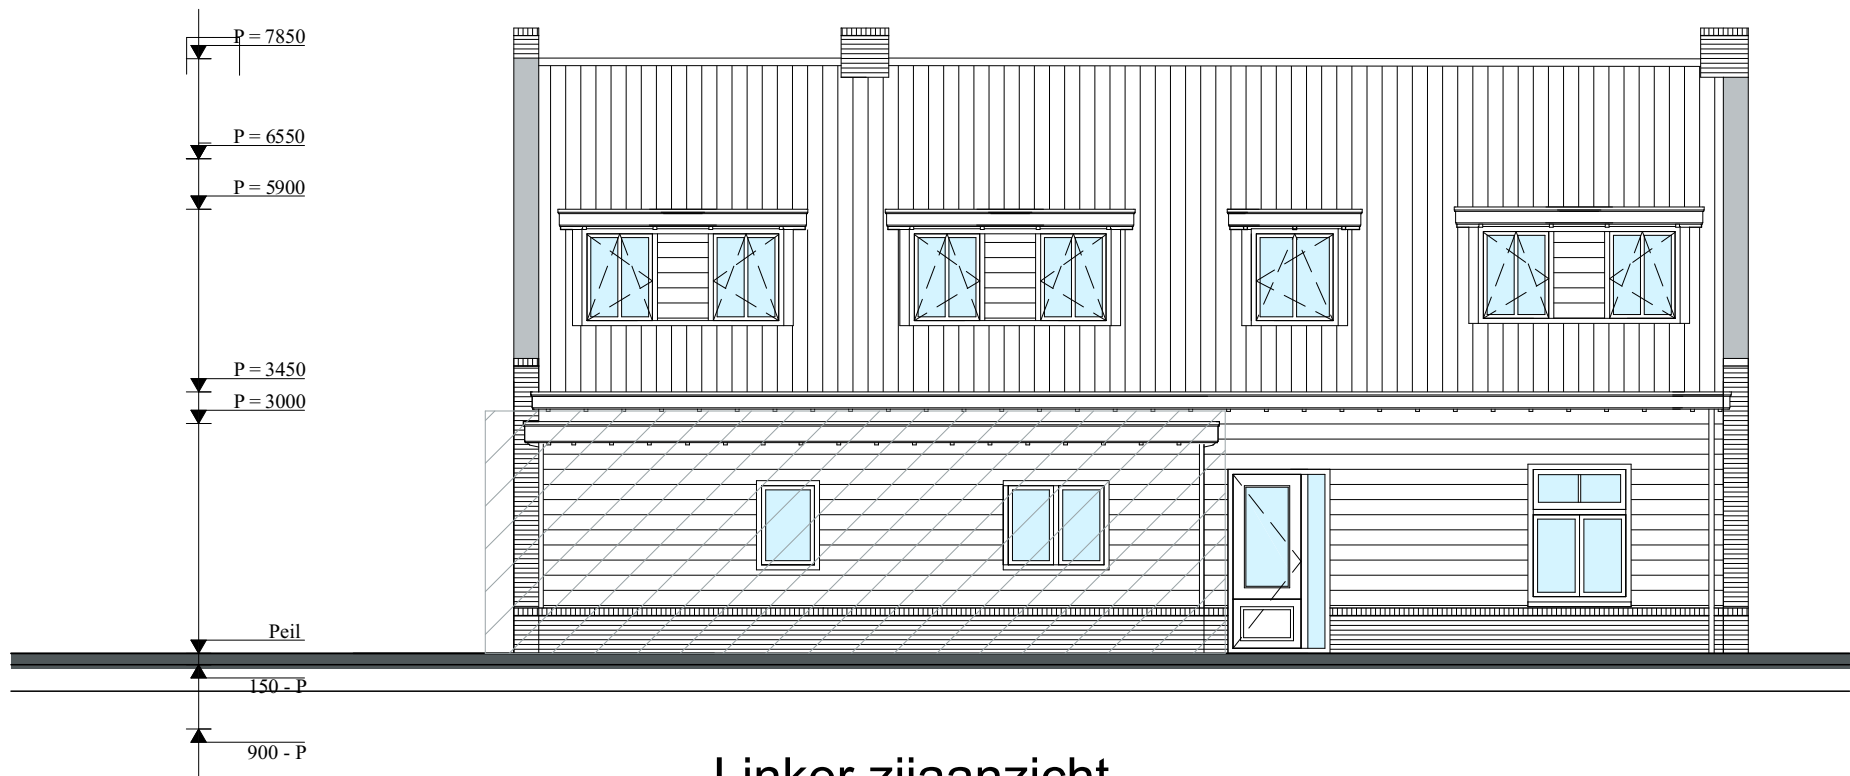

Linker zijaanzicht

kleur- en materiaalstaat

onderdeel	materiaal	kleur
- kopgevels	- metselwerk, wildverband	- rood
- zijgevels	- hout, potdekselwerk	- grijs/ blauw
- hellend dak	- keramische OH pannen	- blauw gesmoord
- kozijnen en ramen	- hout	- antraciet
- gootlijst/ boeideel	- hout	- creme
- hwa's	- zink	- naturel



Doorsnede C-C