
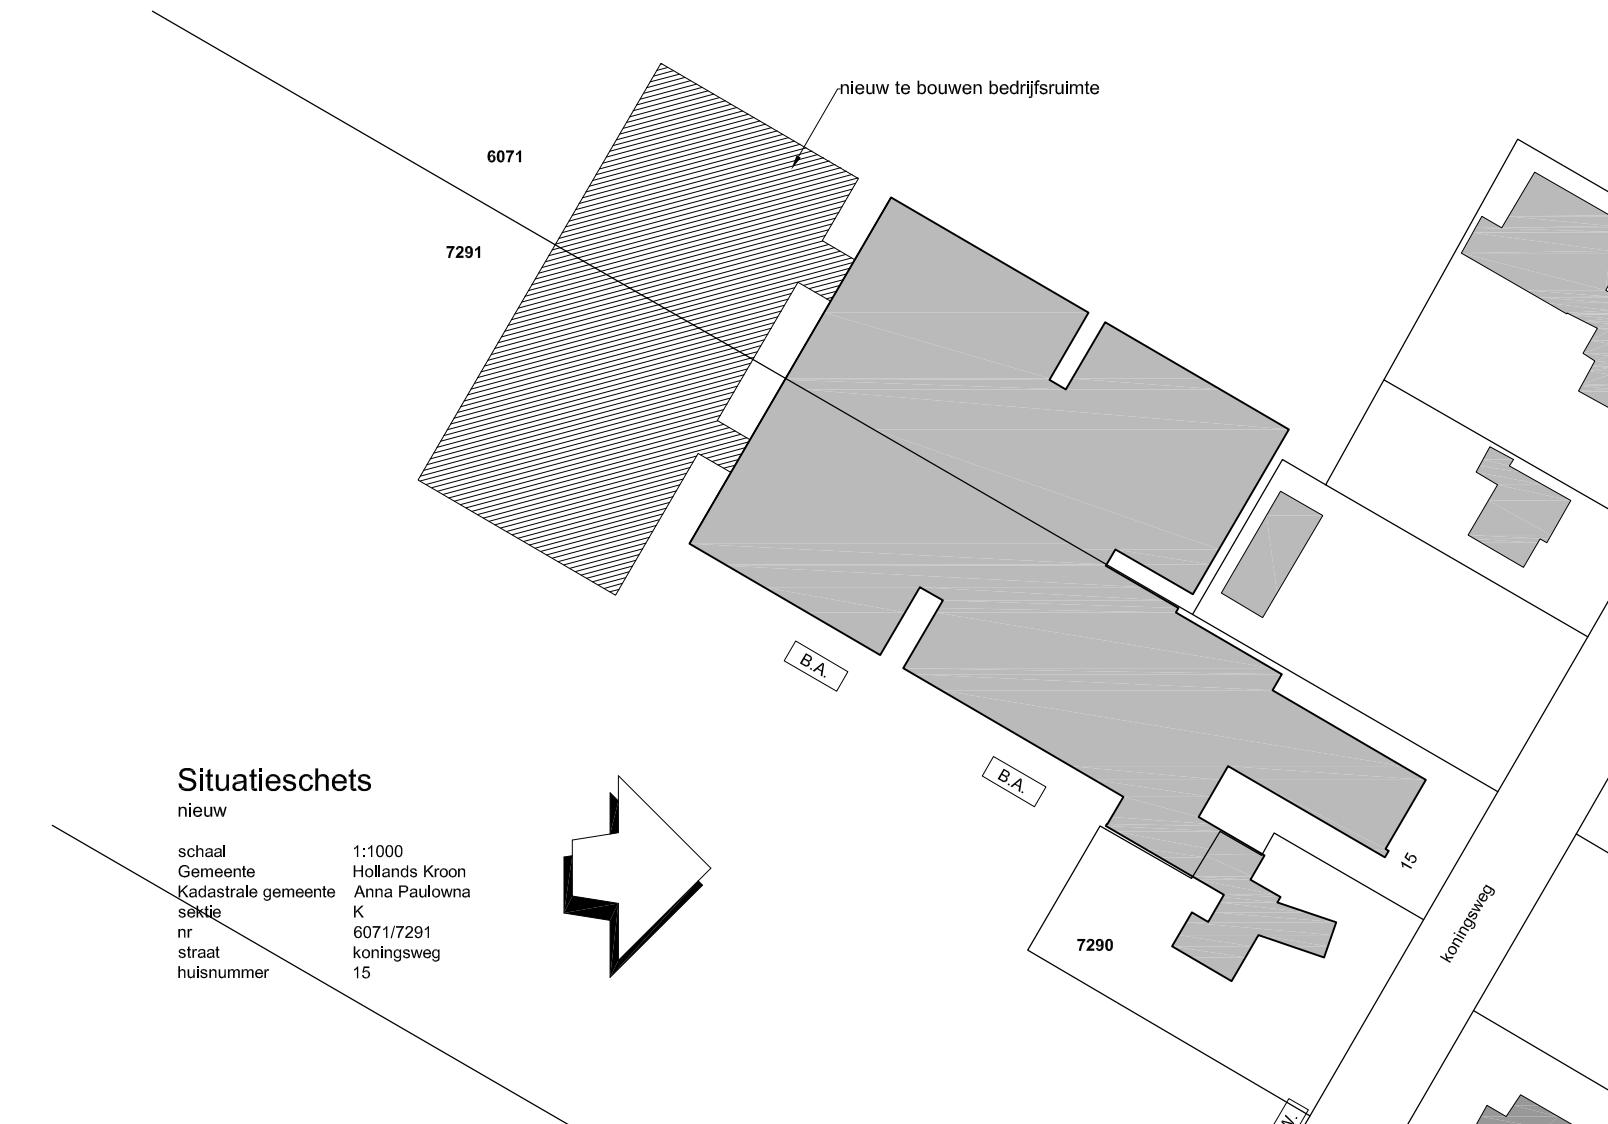
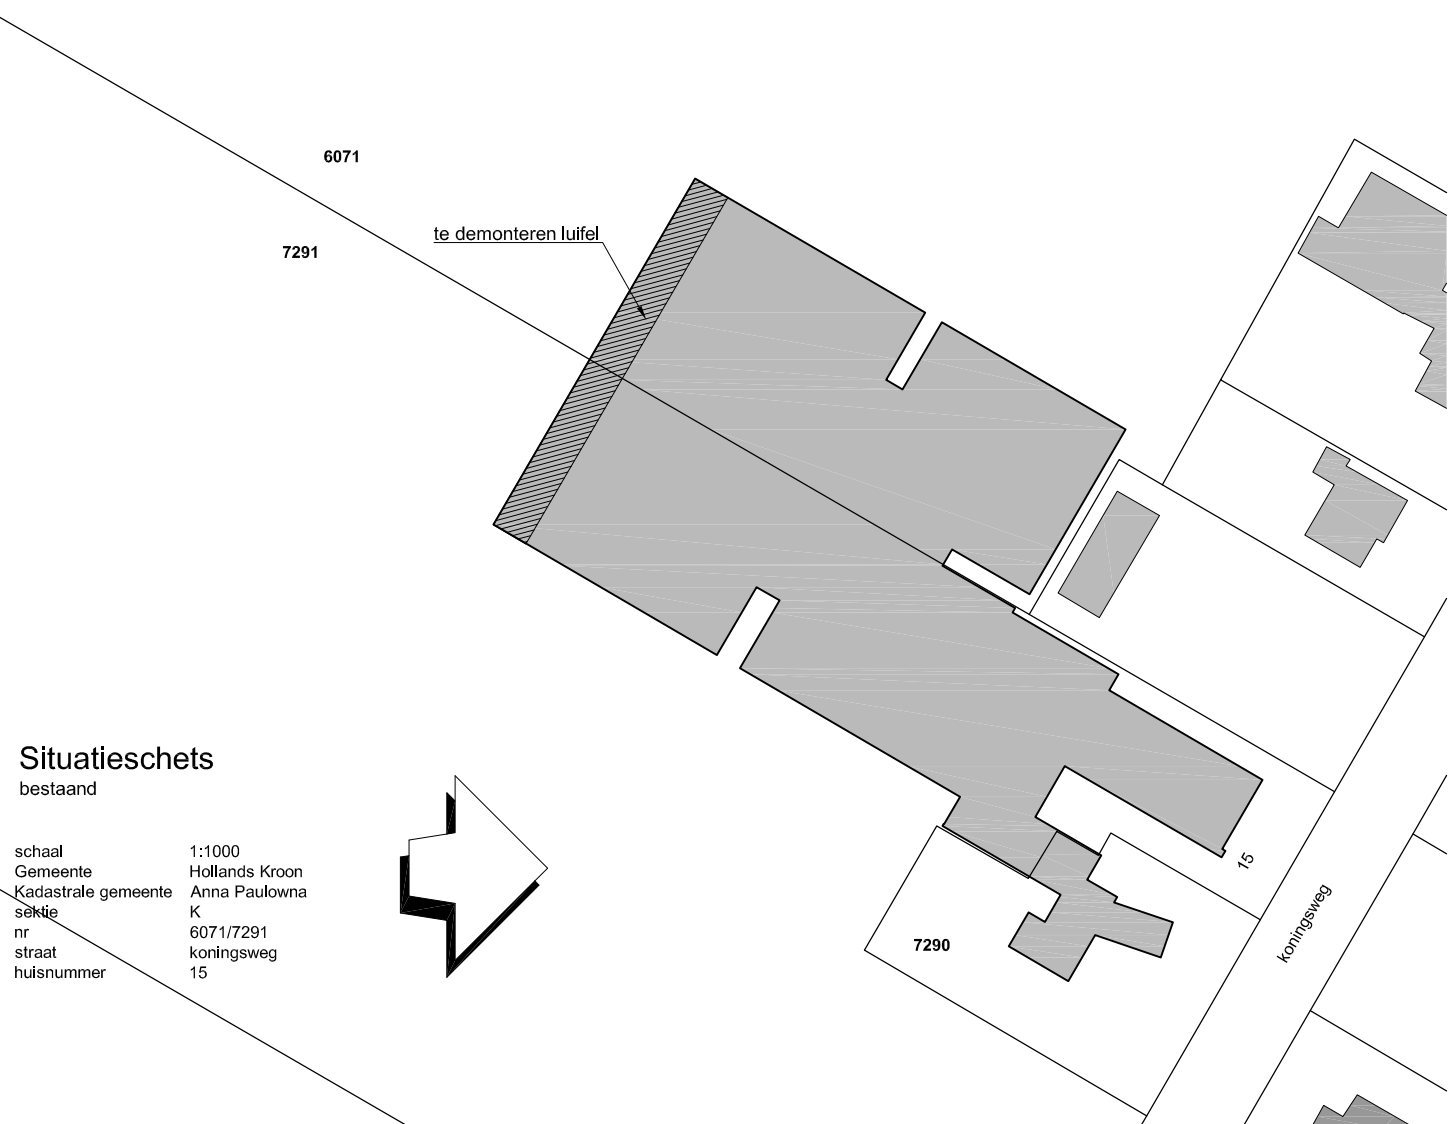


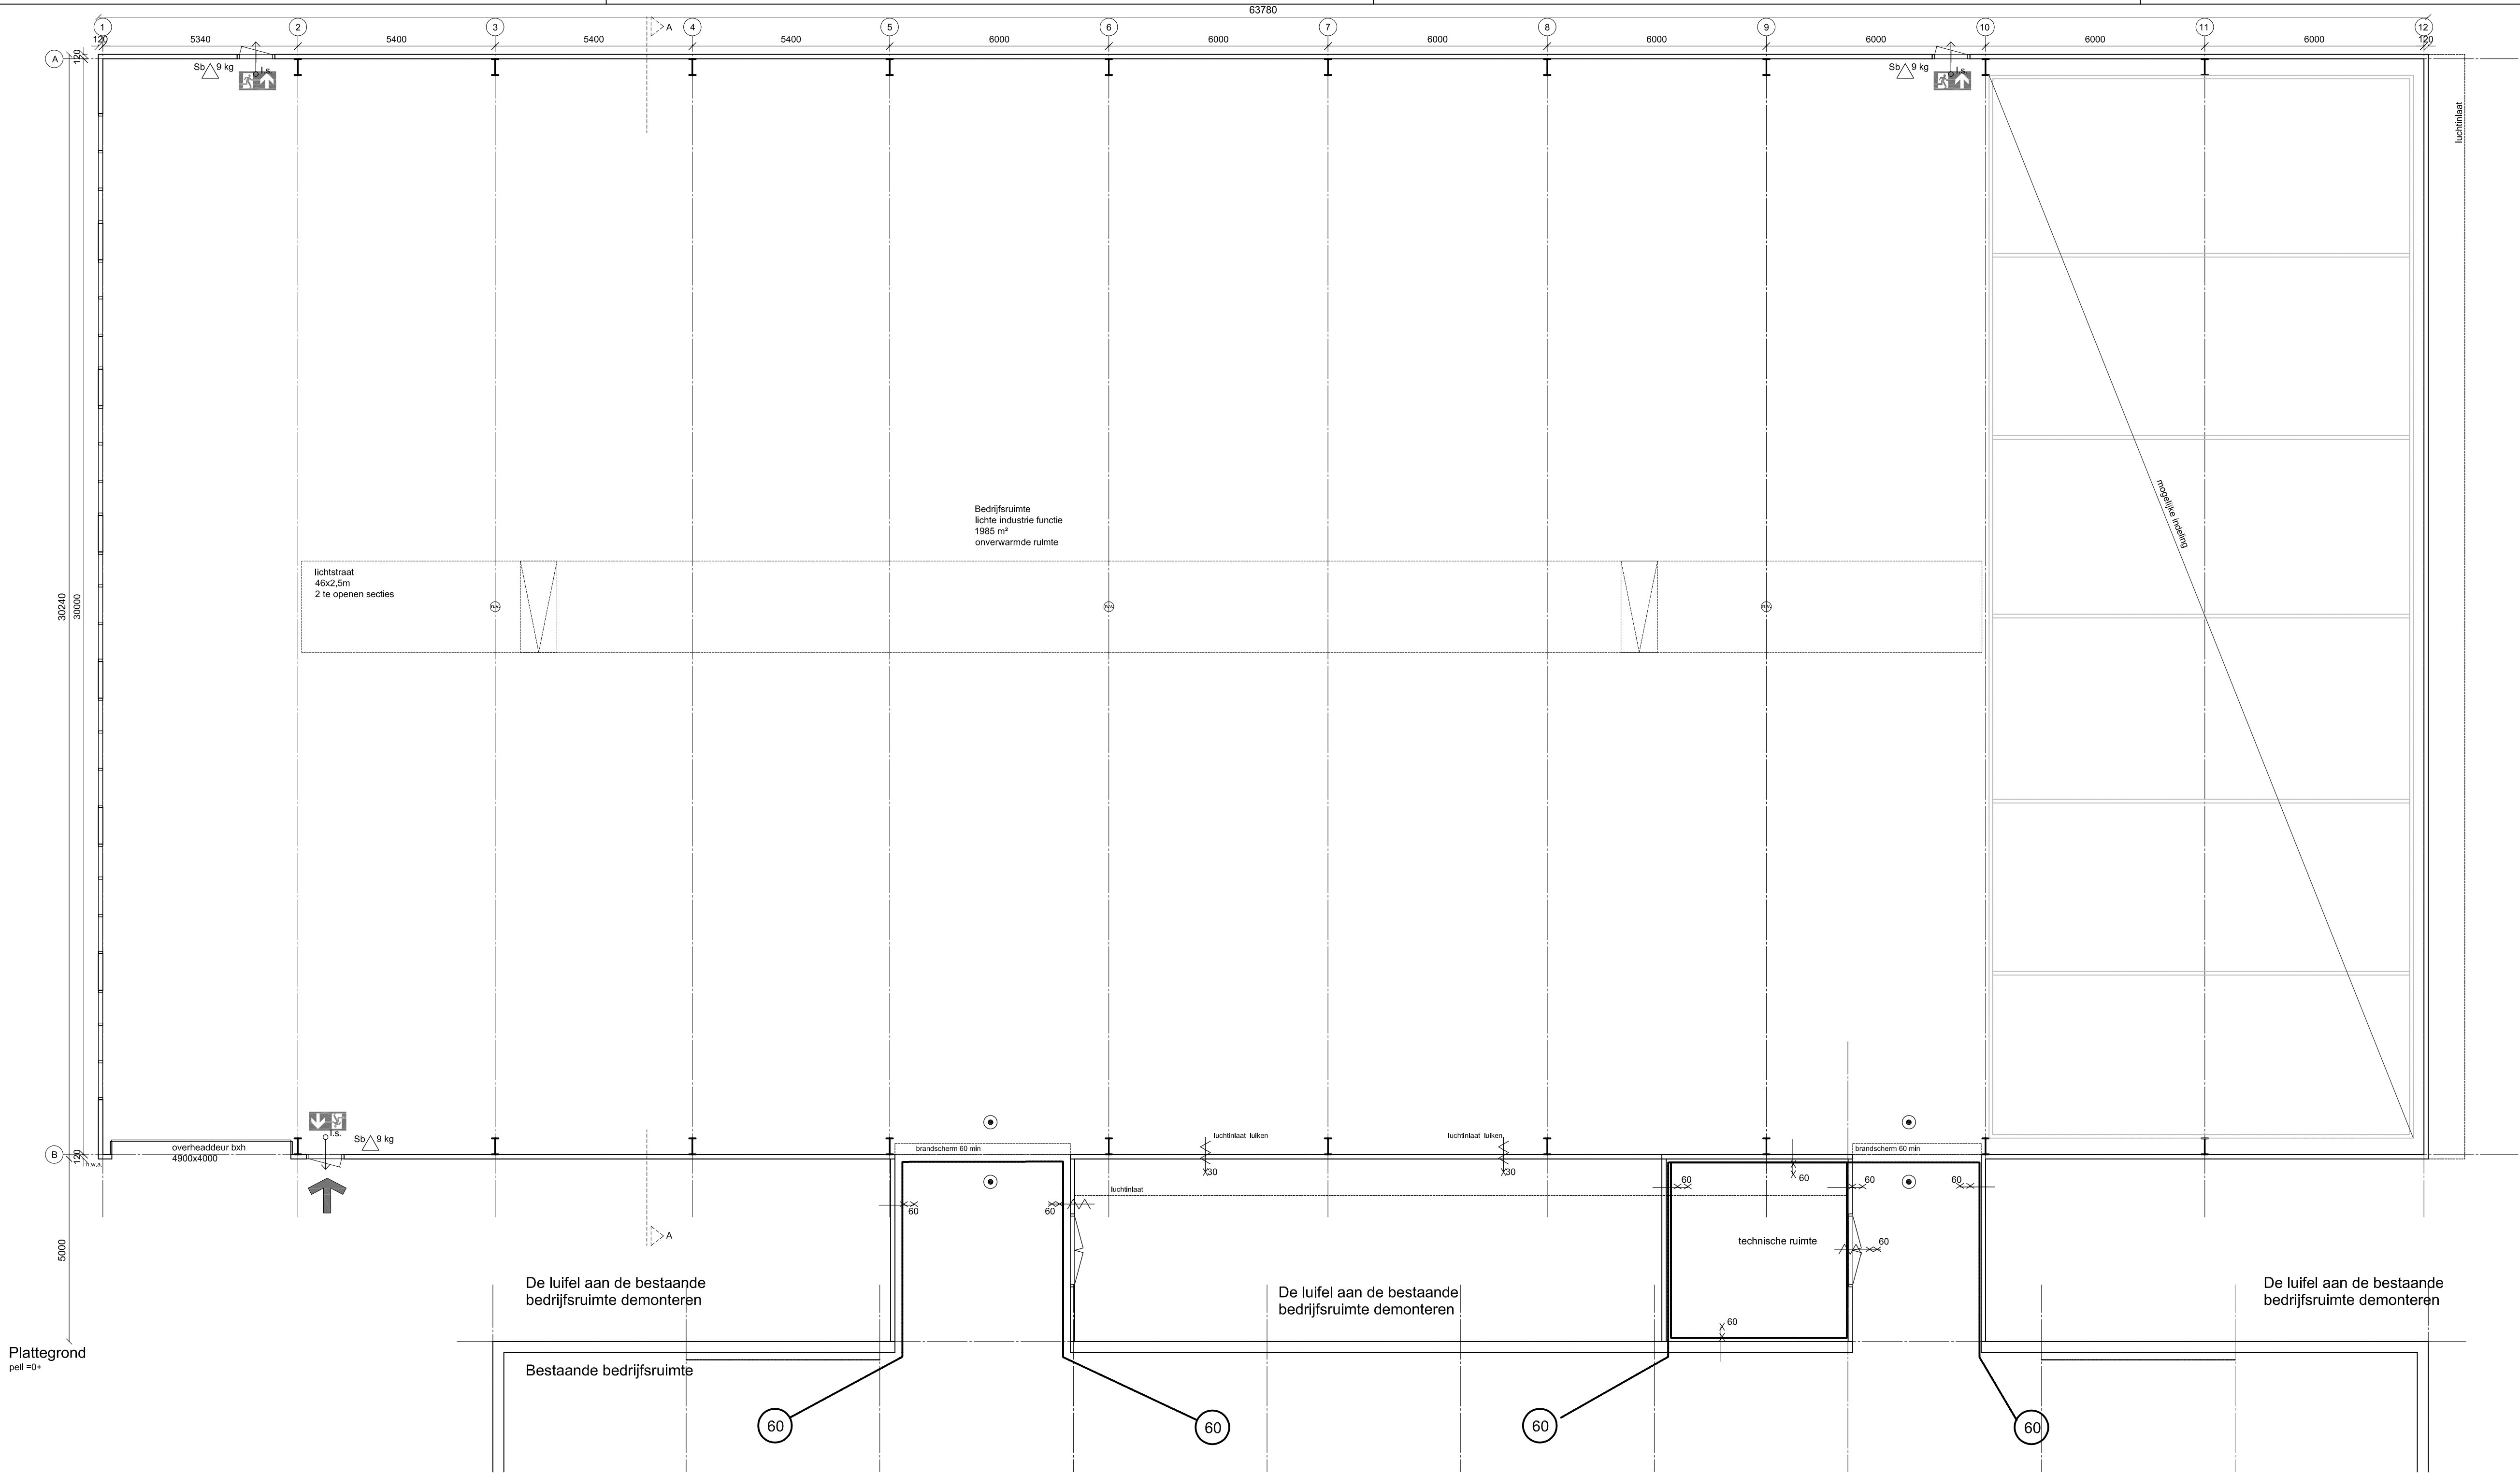

Renvooi

Voor de te noemen normen geldt dat de laatste versie inclusief wijzigingsbladen van toepassing zijn

 noodverlichting
schuimblusser inhoud 9kg. Betreffende blusser dient te voldoen aan het Besluit 'draagbare blustoestellen'.

 L.s.
Deur welke te openen is zonder gebruik te maken van losse hulpmiddelen, bijvoorbeeld sleutels, e.o.a. te voldoen aan NEN-EN 179

 Vluchtweg aanduidingsbord/transparent verlichting, uitvoering van de symbolen "UIT" en "NOODUITGANG" conform de pictogrammen zoals deze zijn vermeld in de NEN 6268. Projectering conform hoofdstuk 11 van het boekwerk "Brandbeveiligingsinstallaties" van de Brandweer Nederland. De vluchtroute aanduiding dient te voldoen aan de NEN-EN-ISO 7010

 60 min
60 minuten brandwerende wand- of raam constructie
bepijning brandcompartiment 60 min.

 30 min
30 minuten brandwerende wand- of raam constructie zelfsluitend

 Rookmelders t.b.v. aansturing 60 min. brandwerende schermen

 Brandweertgang
opstel plaats brandweer auto

 B.W.
voorziening blauwwater

Een zijde van een constructieonderdeel/aankleding die grenst aan de binnenlucht voldoet aan de grenswaarden brandklasse B-s2 (bepaald volgens NEN-EN 13501-1). Voor de zijde grenzend aan de buitenlucht geldt de grenswaarde brandklasse D-s2.

Bouwbesluitgegevens

Gebouwgegevens					
Indeling gebouw	Gebruiksfunctie	Gebruiksoppervlakte	Verblijfsgebied oppervlakte	Oppervlakte	Inhoud
Omschrijving	lichte industrie			1280m²	8556m³
Uitbreiding bloembollenbedrijf					

Hoogheemraadschap Hollands Noorderkwartier

In verband met het vergroten van het dakoppervlak en versneld afvoeren van het regenwater dient in overleg met het HHNK, vergroting van het openwater oppervlak plaats te vinden. Het betreft 10% van het bebouwd oppervlak: 128m2 sloot oppervlak. Deze aanvulling waterberging dient plaats te vinden binnen hetzelfde Pelgebied als de nieuw te bouwen bedrijfsruimte komt te staan. Het moment van uitvoering te kiezen in overleg met HHNK.



Materiaal staat

deel	materiaal	kleur
Plint	geïsoleerde prefab betonglnt	wit gelijk bestaand
Gevels	Sandwichpaneel met PIR isolatie	Groen
Dak	sandwichpaneel met PIR isolatie	Grijs
Windveer	gezet staal	Grijs
Goot	getrokken aluminium	Grijs
Overhead deur	aluminium	Cremer / Wit
kozijnen	kunststof	Cremer / Wit


**BOUWBEDRIJF F.X. HUIBERTS BV**

tekening: bestektekening	/schaal: 1:100	/rev. dat.:
project: uitbreiding van	/tek. nr.: B-01	/rev. dat.:
koringsweg 15	/datum: 04-09-2018	/rev. dat.:
1764 MJ Breezand	/rev. dat.:	/rev. dat.:


De Lange Ring 1 • Anna Paulowna • tel: 022353 1494 • fax: 022353 3894 • www.fxhuiberts.nl • email: info@fxhuiberts.nl

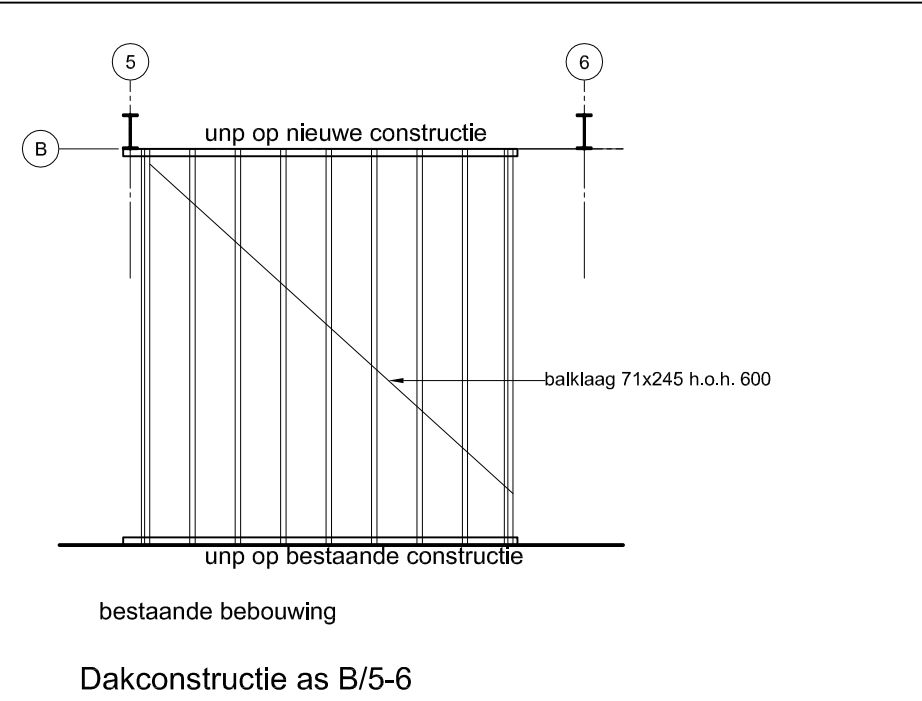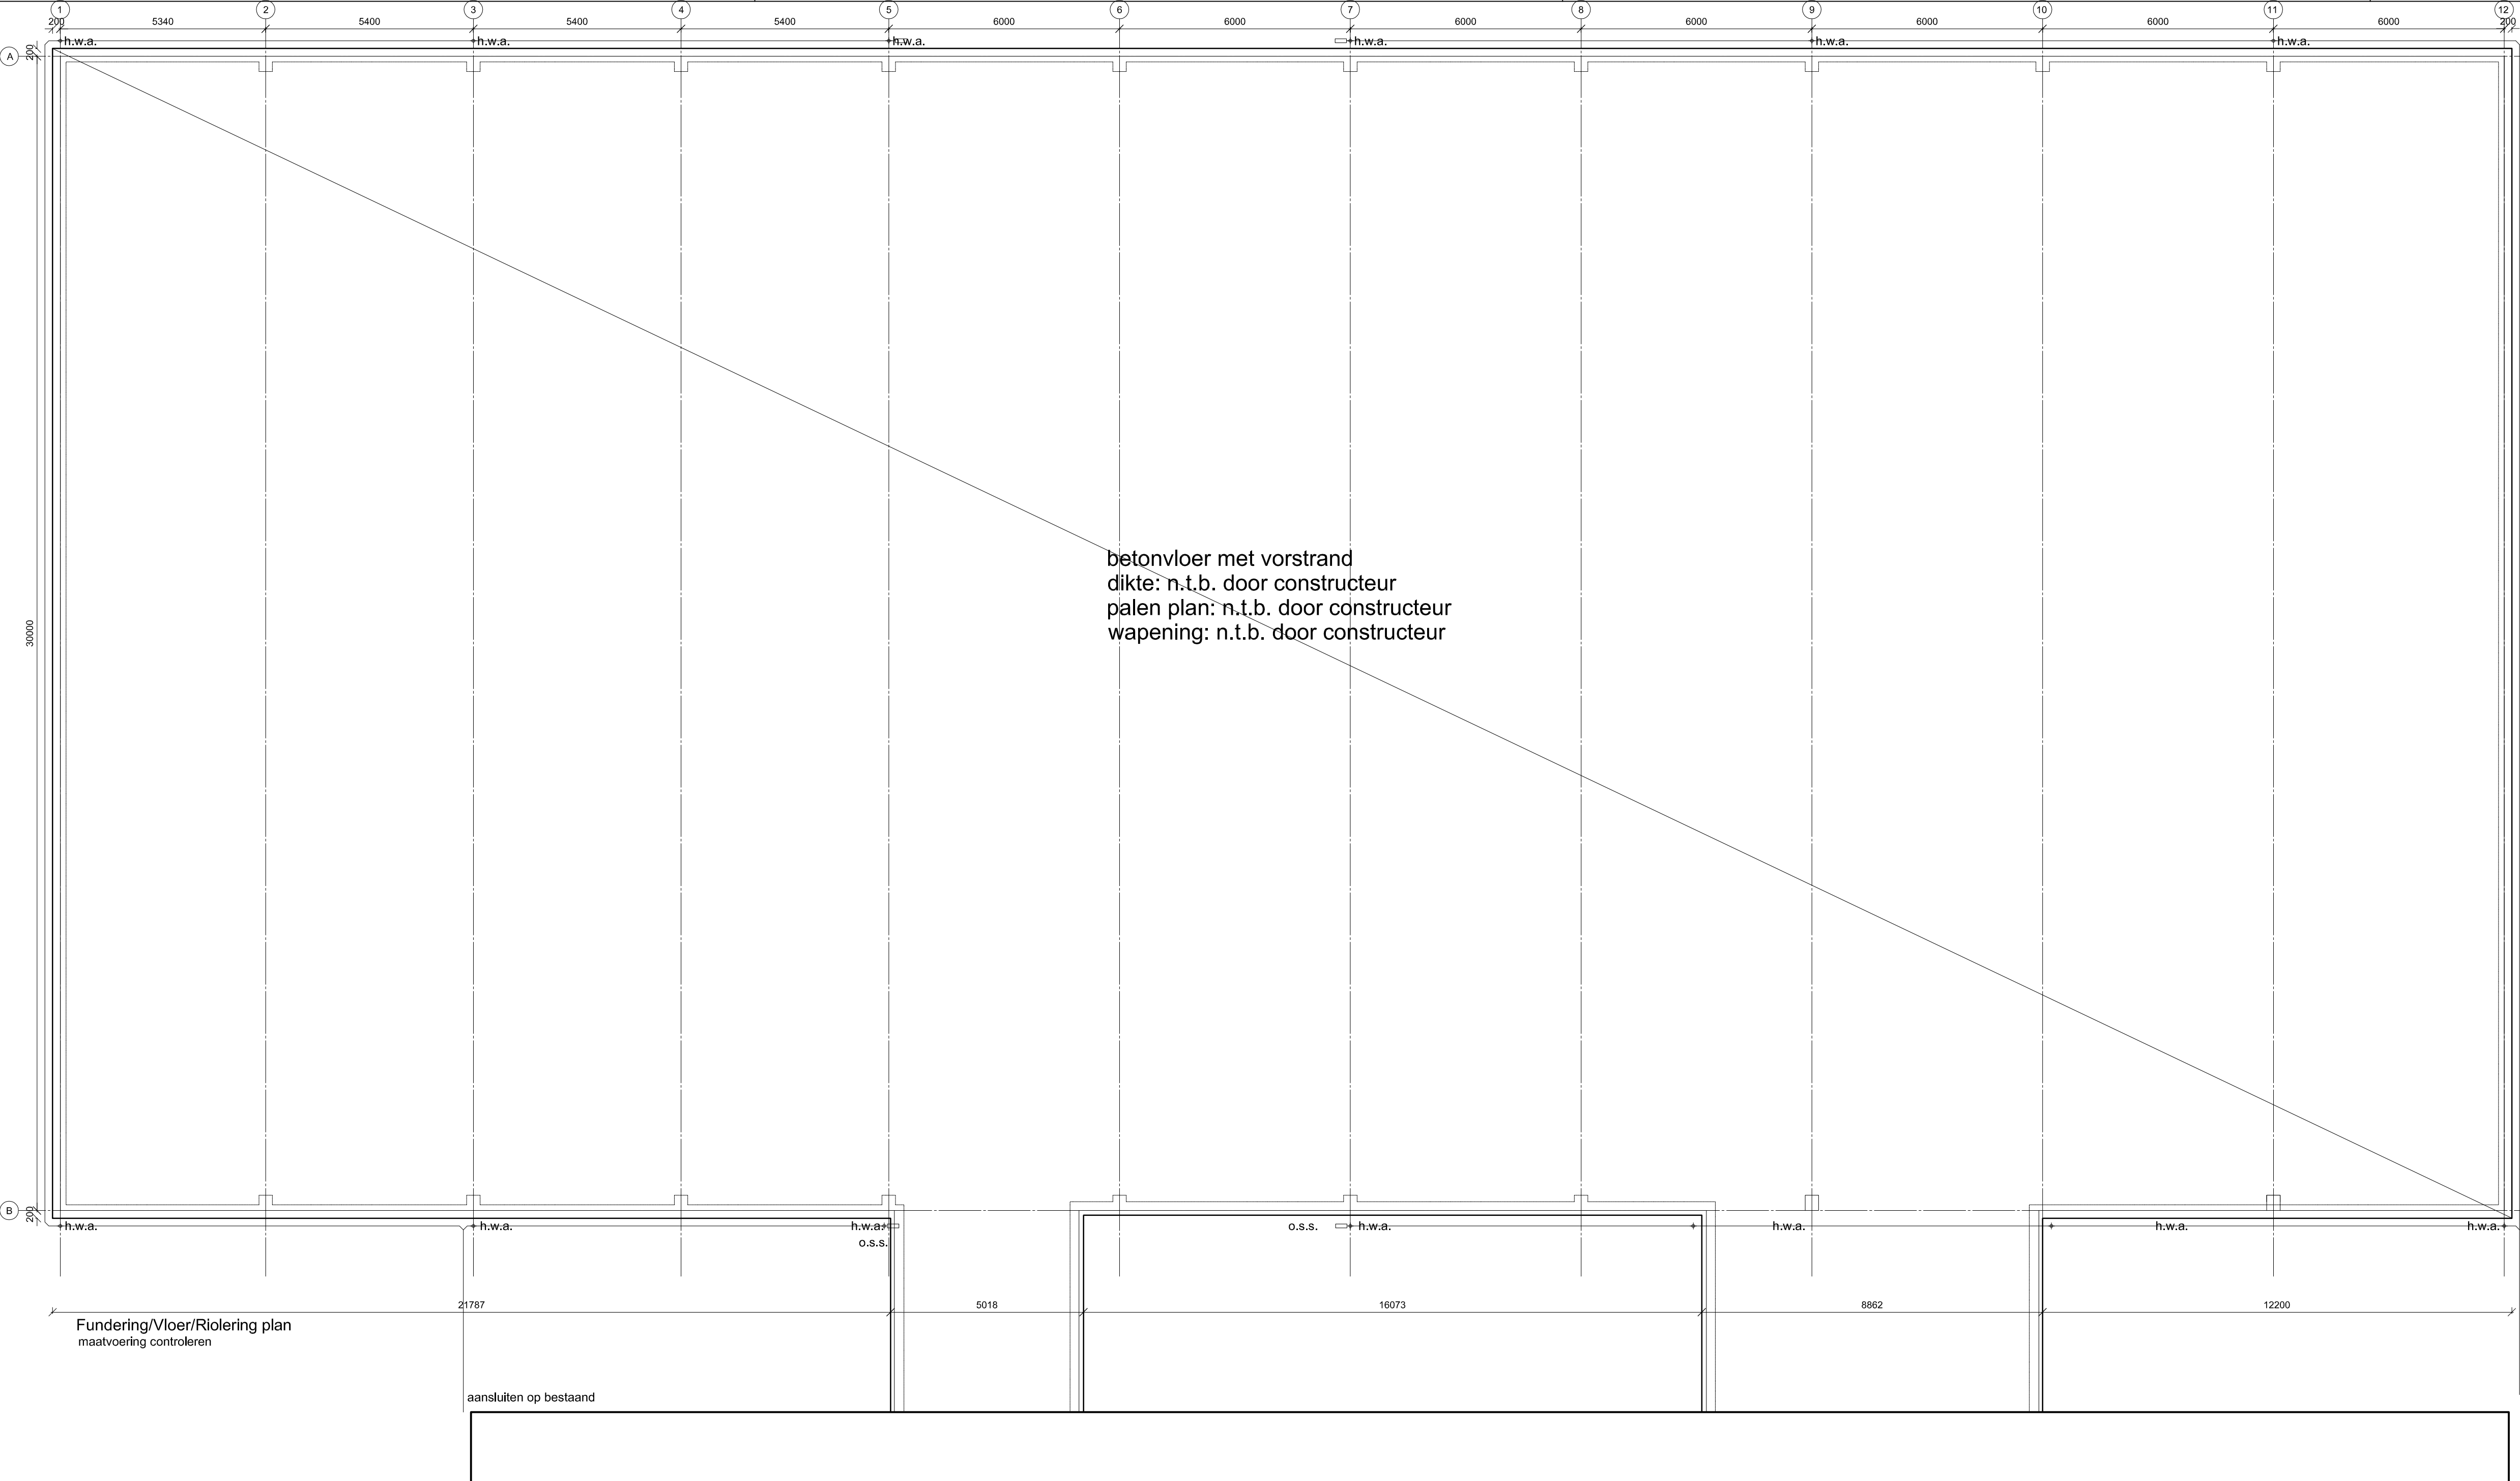

Dakconstructie as B/5-6

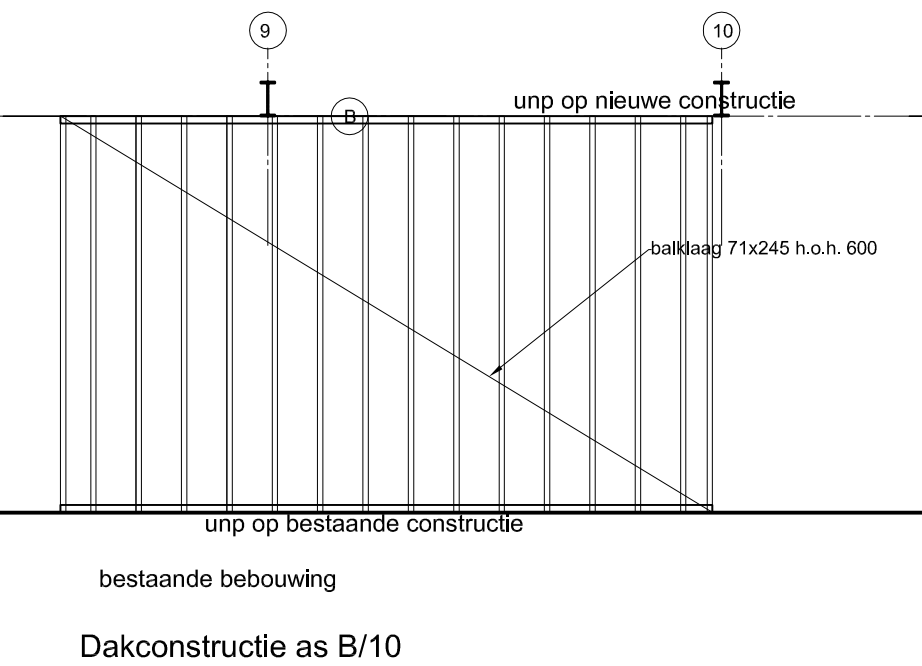


Dakconstructie as B/10

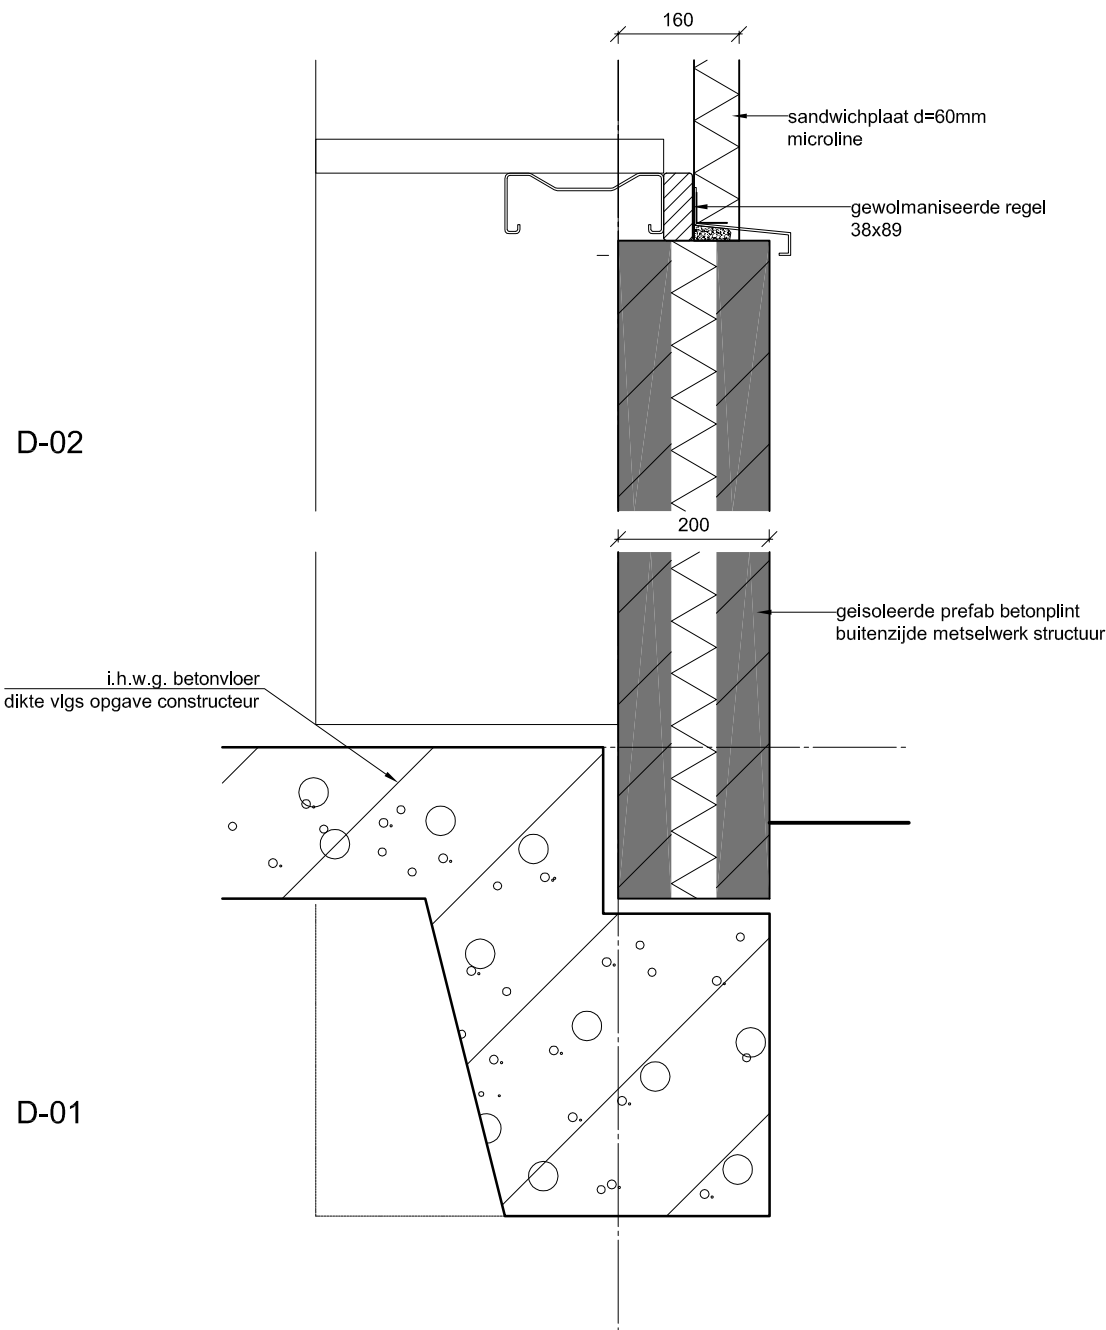


D-02


D-01

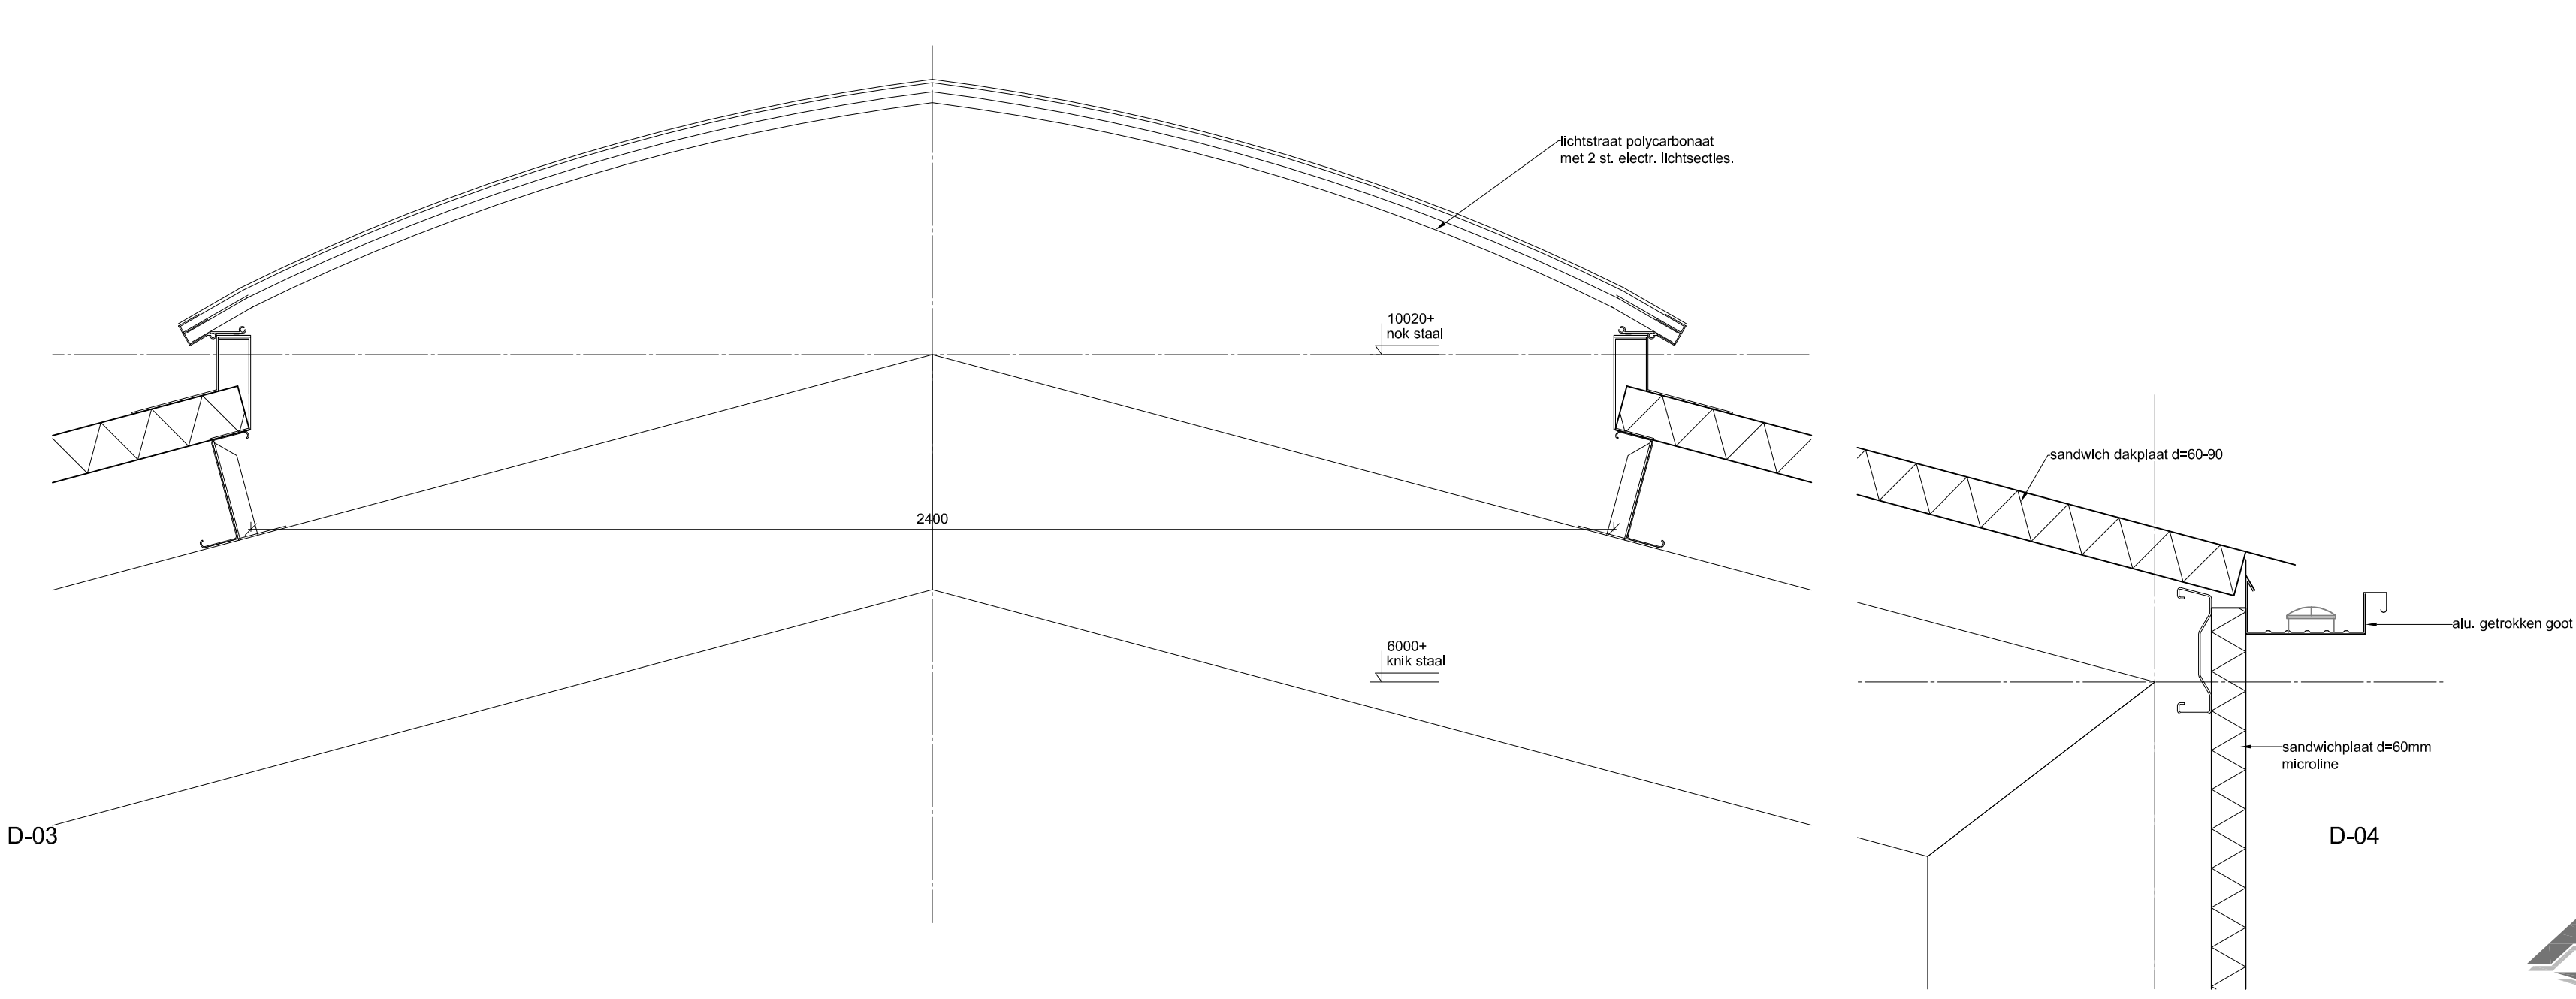

D-03

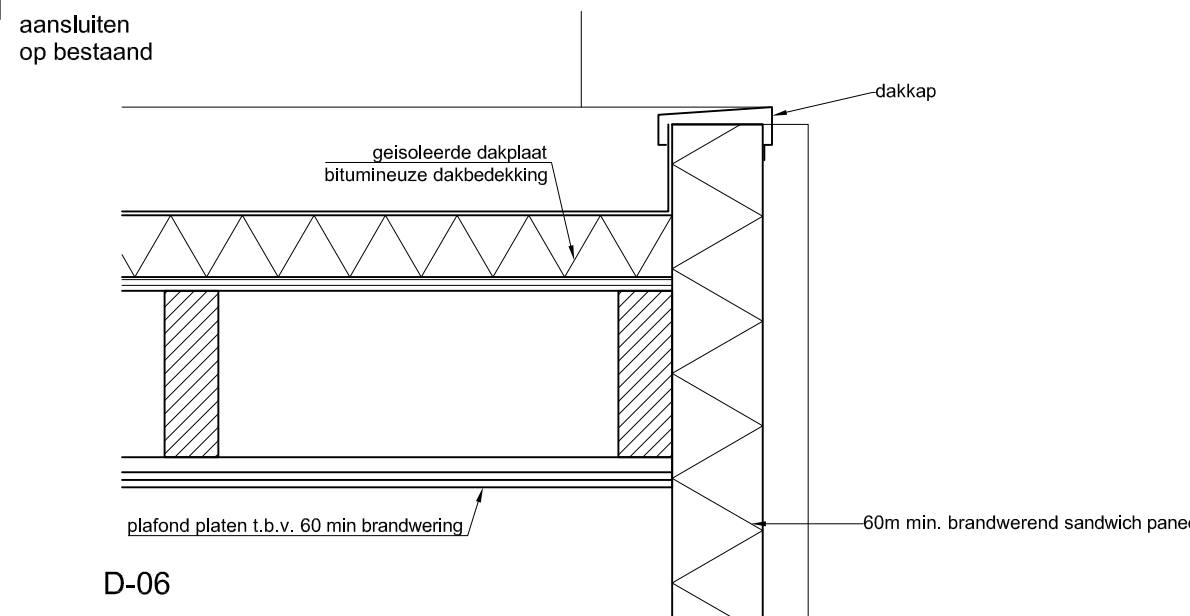

D-06

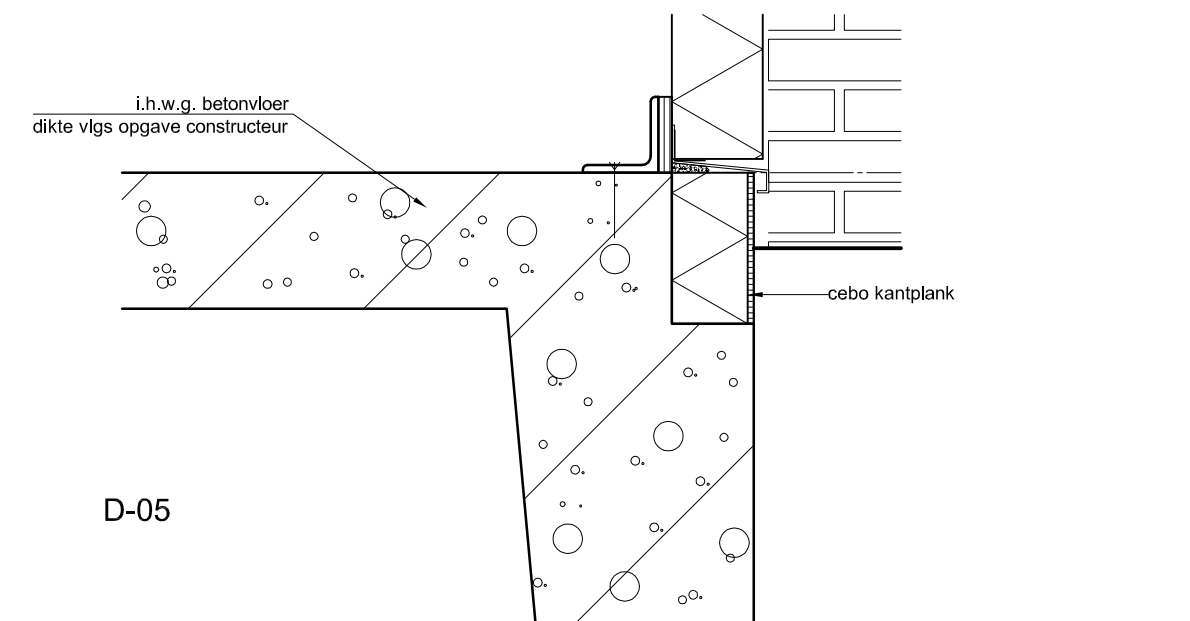

D-05



BOUWBEDRIJF F.X. HUIBERTS BV

tekening: bestektekening constructie en details	/schaat: 1:100/1:10	/rev. dat.:
project: uitbreiding van	/tek. nr.: B-03	/rev. dat.:
koringsweg 15	/datum: 04-09-2018	/rev. dat.:
1764 MJ Breezand	/rev. dat.:	/rev. dat.: