


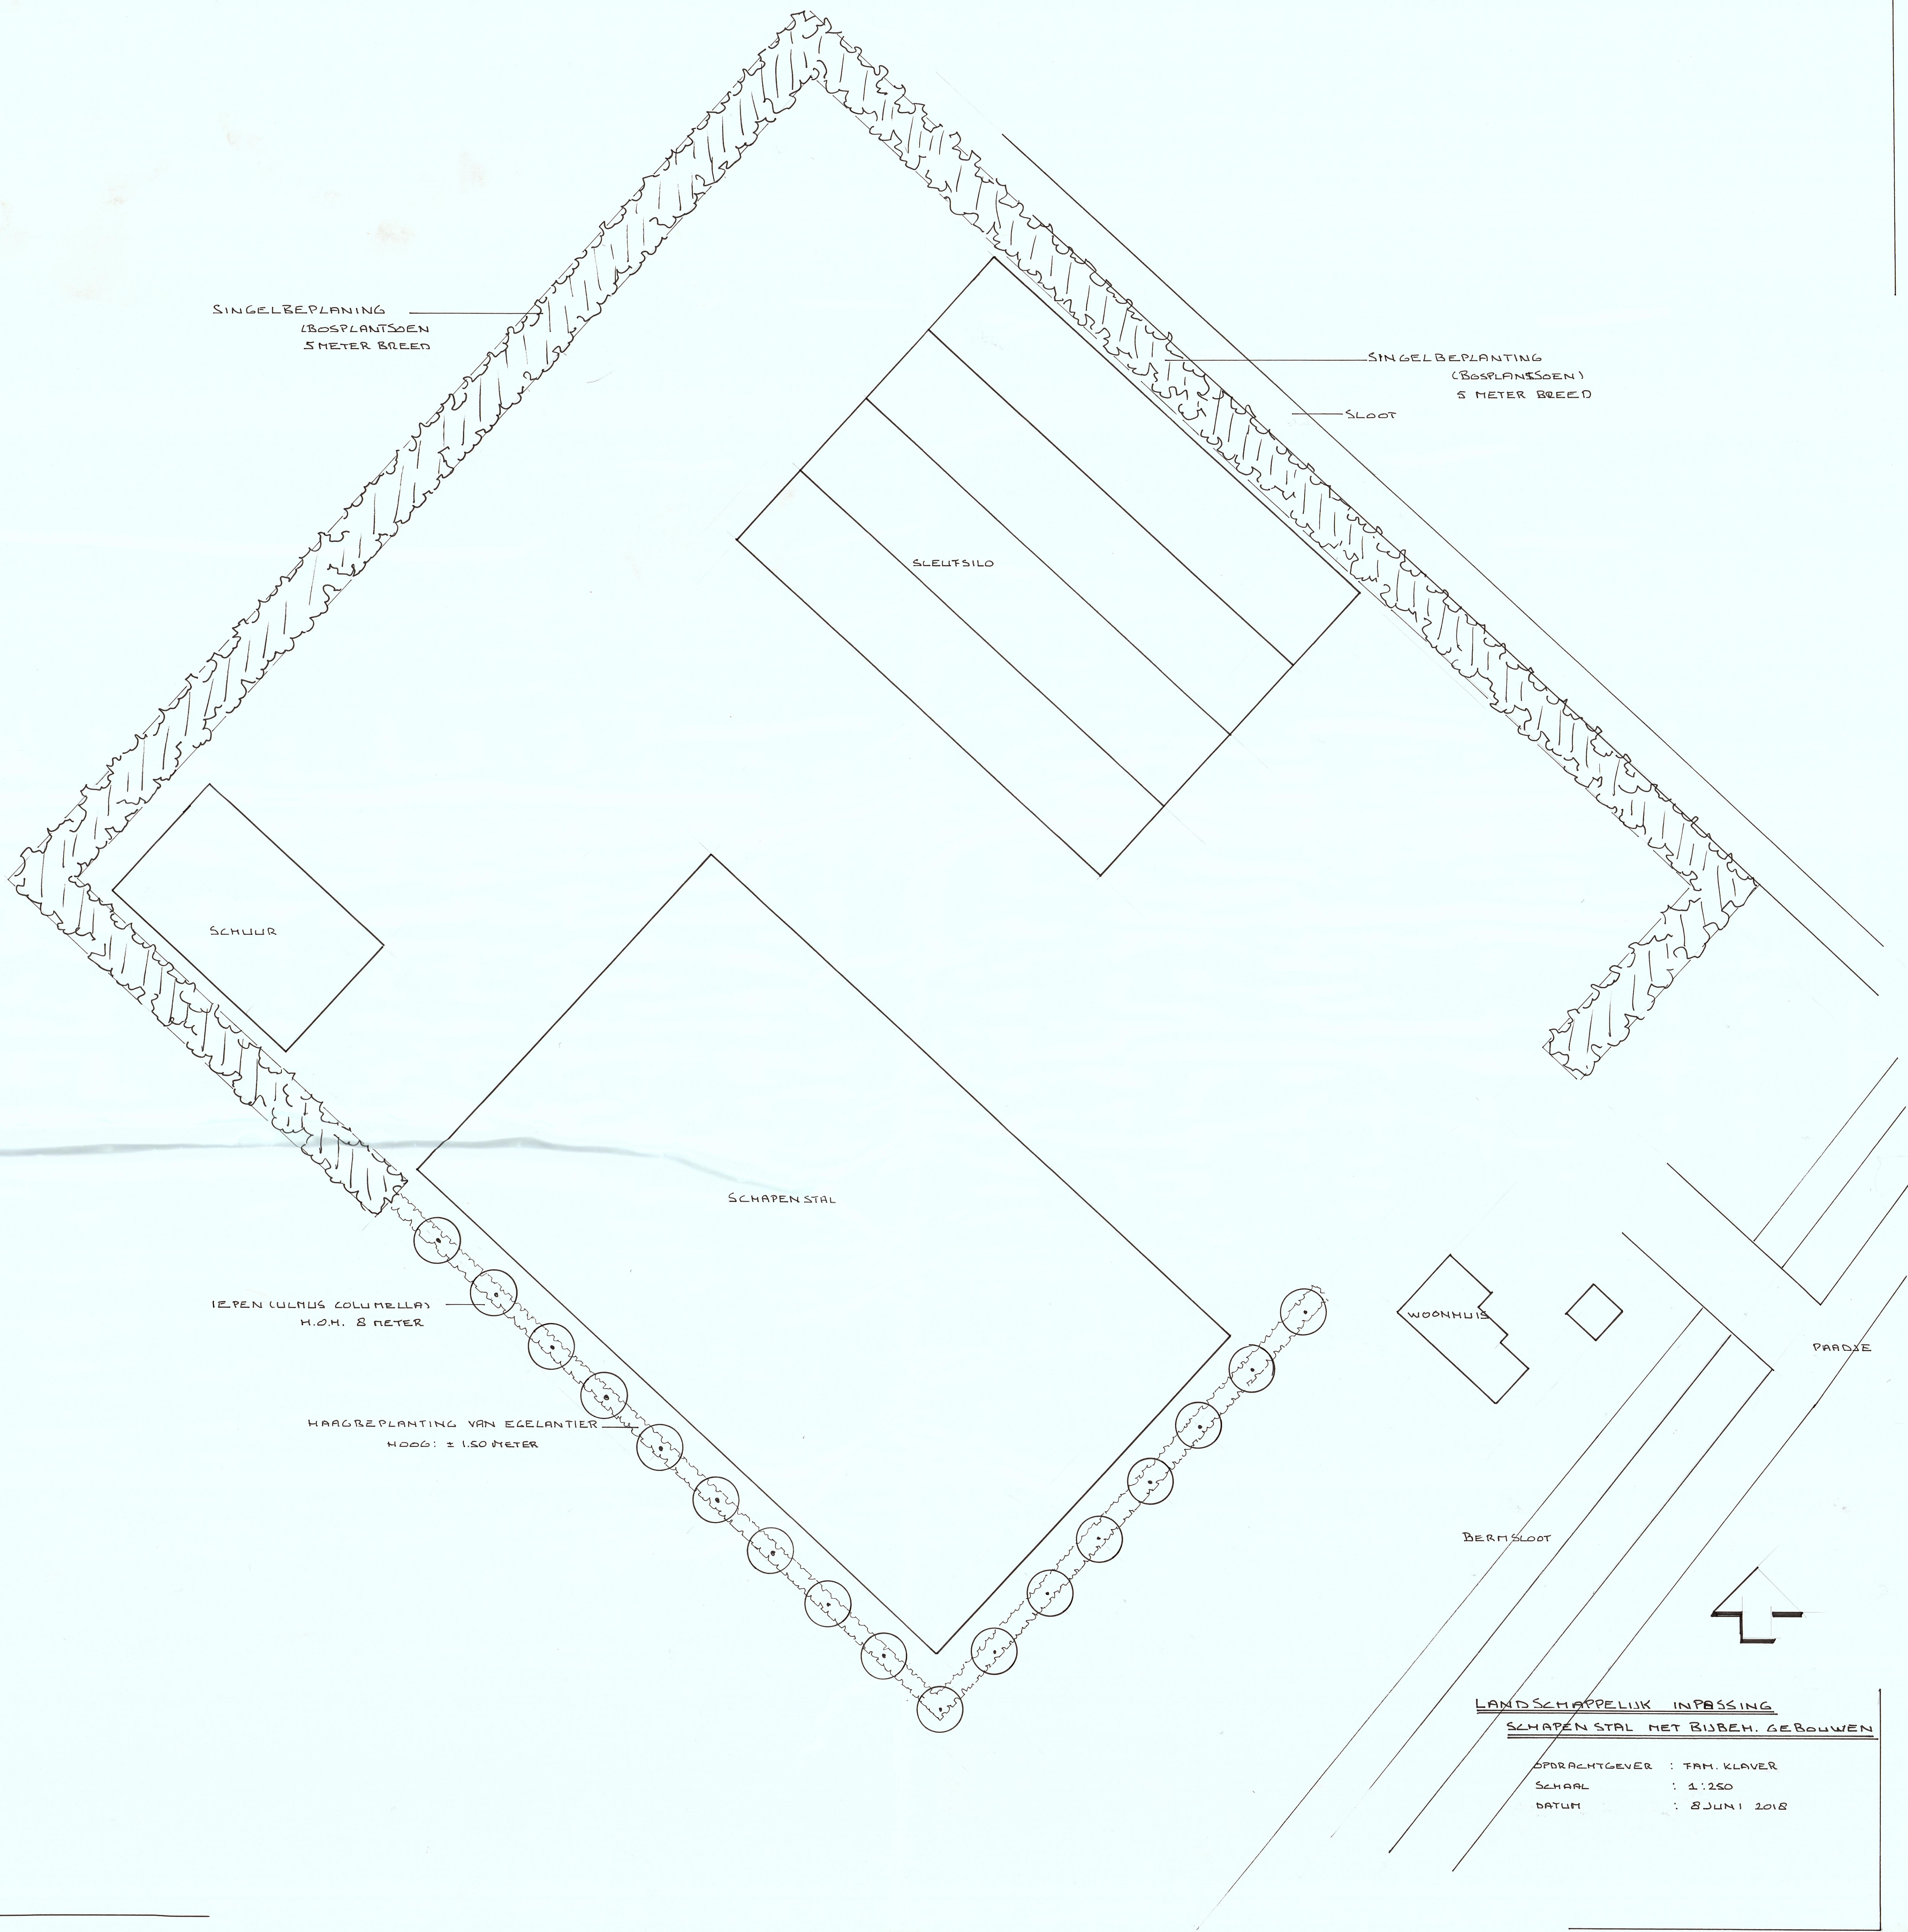

SINGELBEPLANTING
(BOSPLANTSOEN)
5 METER BREED

SINGELBEPLANTING
(BOSPLANTSOEN)
5 METER BREED

SLOOT

SLEUTSILO

SCHUUR

SCHAPENSTAL

IEPEN (ULMUS COLUMELLA)
H.O.M. 8 METER

HAAGBEPLANTING VAN EGELANTIER
HOOG: ± 1,50 METER

WOONHUIS

PAADJE

BERMSLOOT

LANDSCHAPPELIJK INPASSING
SCHAPEN STAL MET BIJBEH. GEBOUWEN

OPDRACHTGEVER : FAM. KLAVER
SCHAAL : 1:250
DATUM : 8 JUNI 2018

PLANTLIJST KLAVERSCHAAP						
	aantal	latijnse naam	plantafstand	nederlandse naam	kwaliteit/grootte	
BOMEN						
	17	Ulmus columella	8 meter h.o.h.	iep	12/14	
HAAGBEPLANTING						
	137	Rosa rubiginosa	1st/m1	egelantier	A-kwaliteit	
ONDERBEPLANTING						
	100	Acer pseudoplatanus	1.00x1.00m	esdoorn	60-80	boomvormer
	100	Quercus robur	1.00x1.00m	zomert	60-80	boomvormer
	500	Alnus glutinosa	1.00x1.00m	zwarte els	60-80	wijker
	200	Acer campestre	1.00x1.00m	eik	60-80	onderbeplating
	150	Amelanchier lamarkii	1.00x1.00m	krent	60-80	onderbeplating
	150	Corylus avellana	1.00x1.00m	hazelnoot	60-80	onderbeplating
	150	Euonymus europaeus	1.00x1.00m	kardinaalsmuts	60-80	randbeplanting
	225	Rosa rubiginosa	1.00x1.00m	egelantier	A-kwaliteit	randbeplanting
	75	Lonicera tatarica	1.00x1.00m	struikkamperfoelie	60-80	randbeplanting